


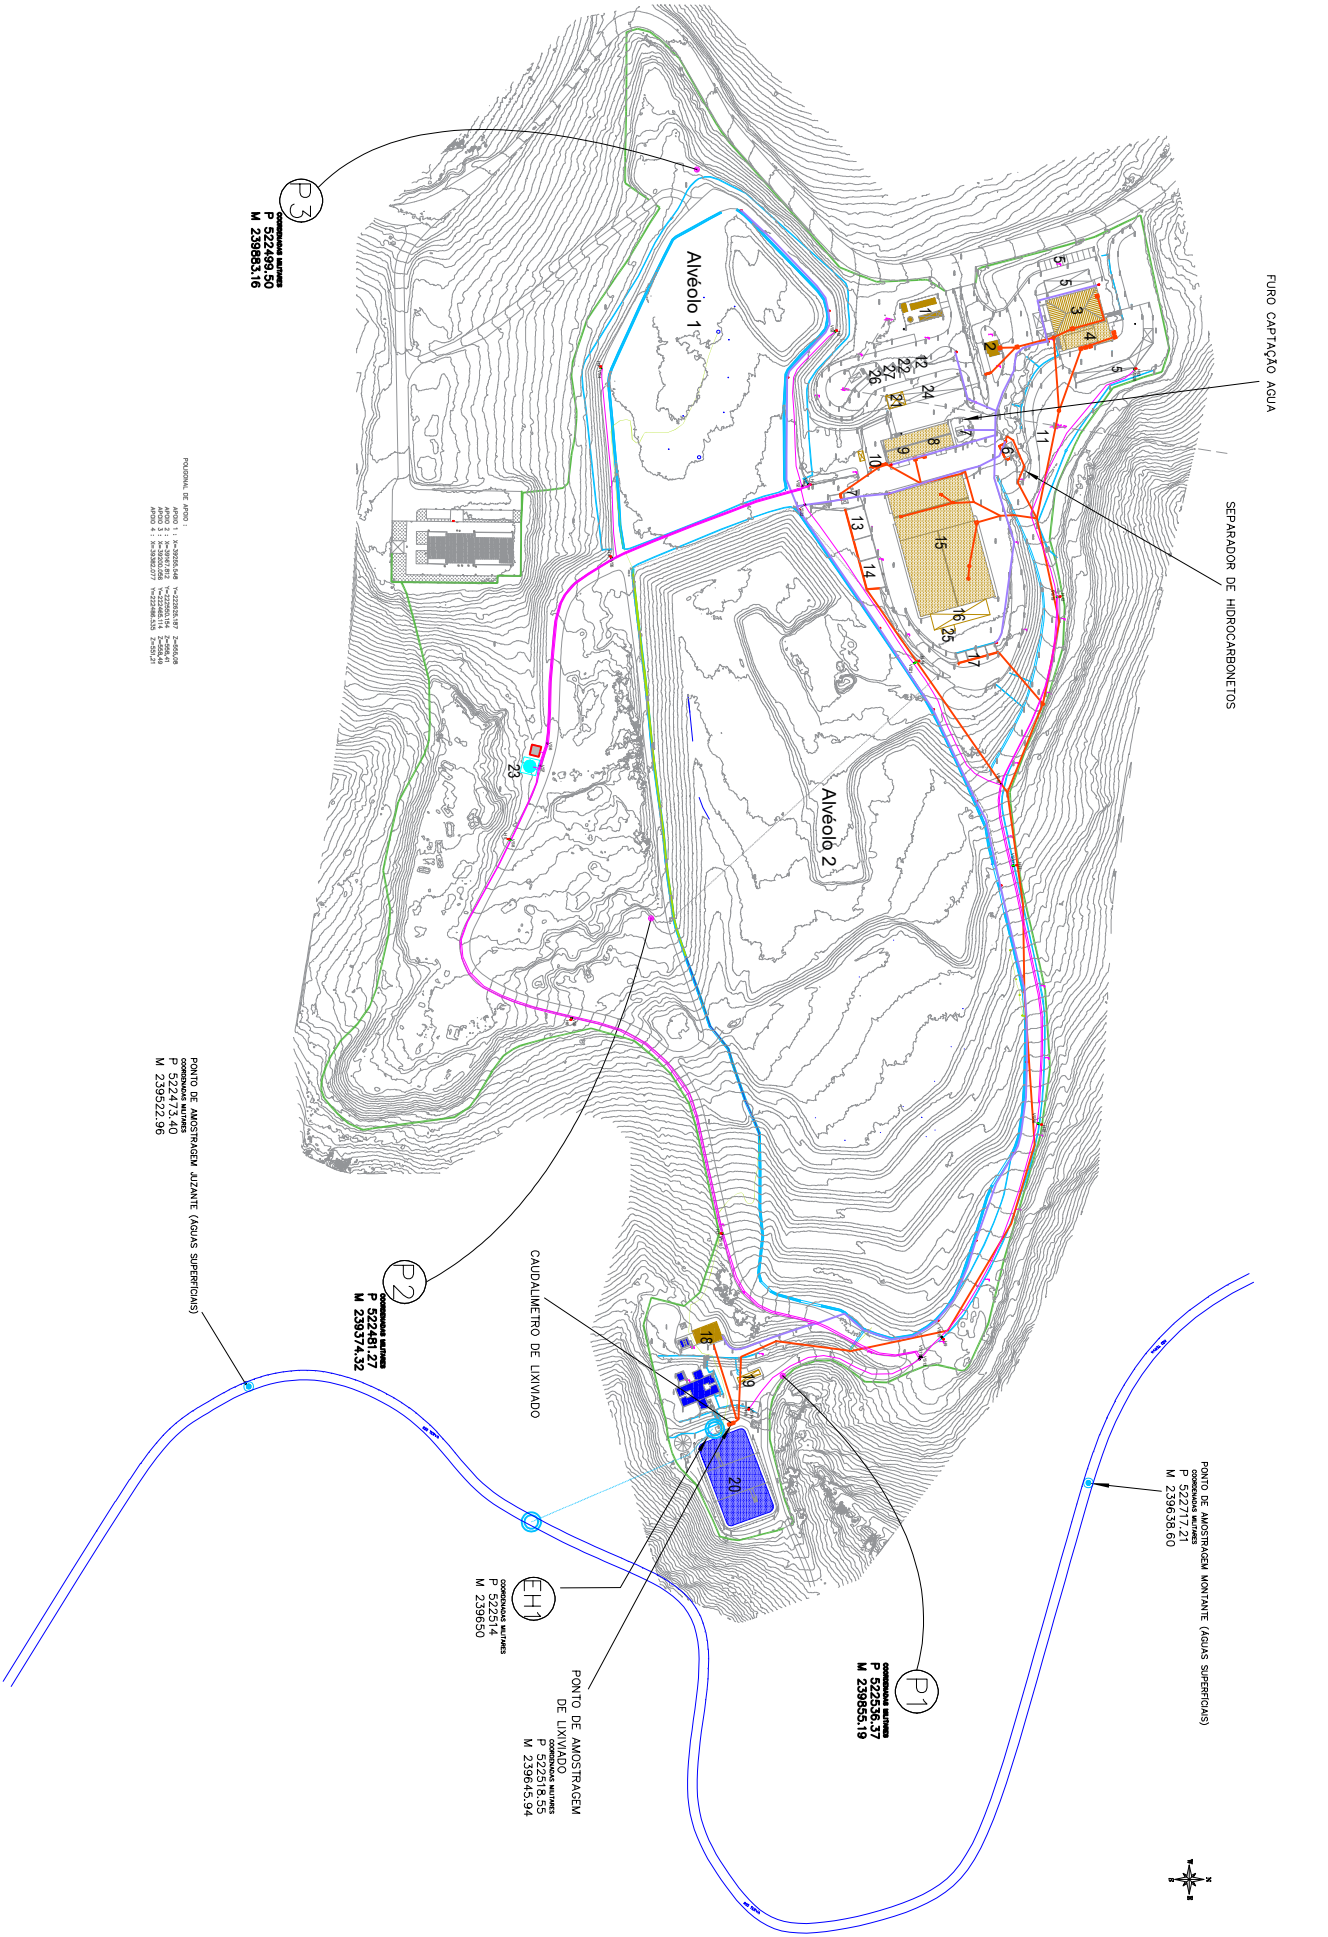

- REDE DE DRENAGEM DE ÁGUAS PLUVIAIS
 - TUBO DE DESCARGA DE PREMEADO
 - REDE DE DRENAGEM DE LIXIVIADOS
 - REDE DE DRENAGEM DE LIXIVIADOS + ÁGUAS RESIDUAIS
 - REDE DE ÁGUA/REGA/Incendio
 - REDE DE INCÊNDIO
 - REDE DE BIOGÁS
- EH1 - PONTO DE DESCARGA PARA O MEIO HÍDRICO (PERMEADO)
 - PONTO DE AMOSTRAGEM
 - LIMITE DO ATERRO
 - PIEZÔMETROS
 - CONSTRUÇÕES

LEGENDA:

- 1 - Central de Valorização Energética e Queimador de Biogás
- 2 - Portaria
- 3 - Edifício Administrativo
- 4 - Edifício de Apoio Social e Banheiros
- 5 - Estacionamento Ligeiros
- 6 - Posto de Abastecimento de Combustível
- 7 - Reservatório de Água - Consumo humano/regal/incêndio
- 8 - Armazém
- 9 - Oficina
- 10 - Posto de Lavagem de Viaturas
- 11 - Estacionamento Viaturas Pesadas
- 12 - Plataformas de Recicláveis - Plásticos Rígidos
- 13 - Plataformas de Armazenamento de Vidro
- 14 - Plataforma de Pneus Usados
- 15 - Estação de Triagem e Tratamento Mecânico Simples
- 16 - Armazenamento de fardos
- 17 - Plataforma de Metais (Aço e Alumínio)
- 18 - Edifício de Apoio à ETAL
- 19 - Osmose Inversa
- 20 - Lagoa de Regularização e armazenamento de lixiviado
- 21 - Plataforma de Madeira
- 22 - Plataforma de Biorresíduos (contentores)
- 23 - Reservatório e Central Bombagem (Rede de Incêndio)
- 24 - Armazenamento Produto Acabado - Fardos
- 25 - Contentor de REEE
- 26 - Plataformas de Recicláveis - Sucata Metálica
- 27 - Plataformas de Resíduos Verdes (contentores)

RESINORTE			19-08-2025
Des. n.º	01	INFRAESTRUTURAS	
ESCALA	A3 - 1:4000		CITRU Boticas