
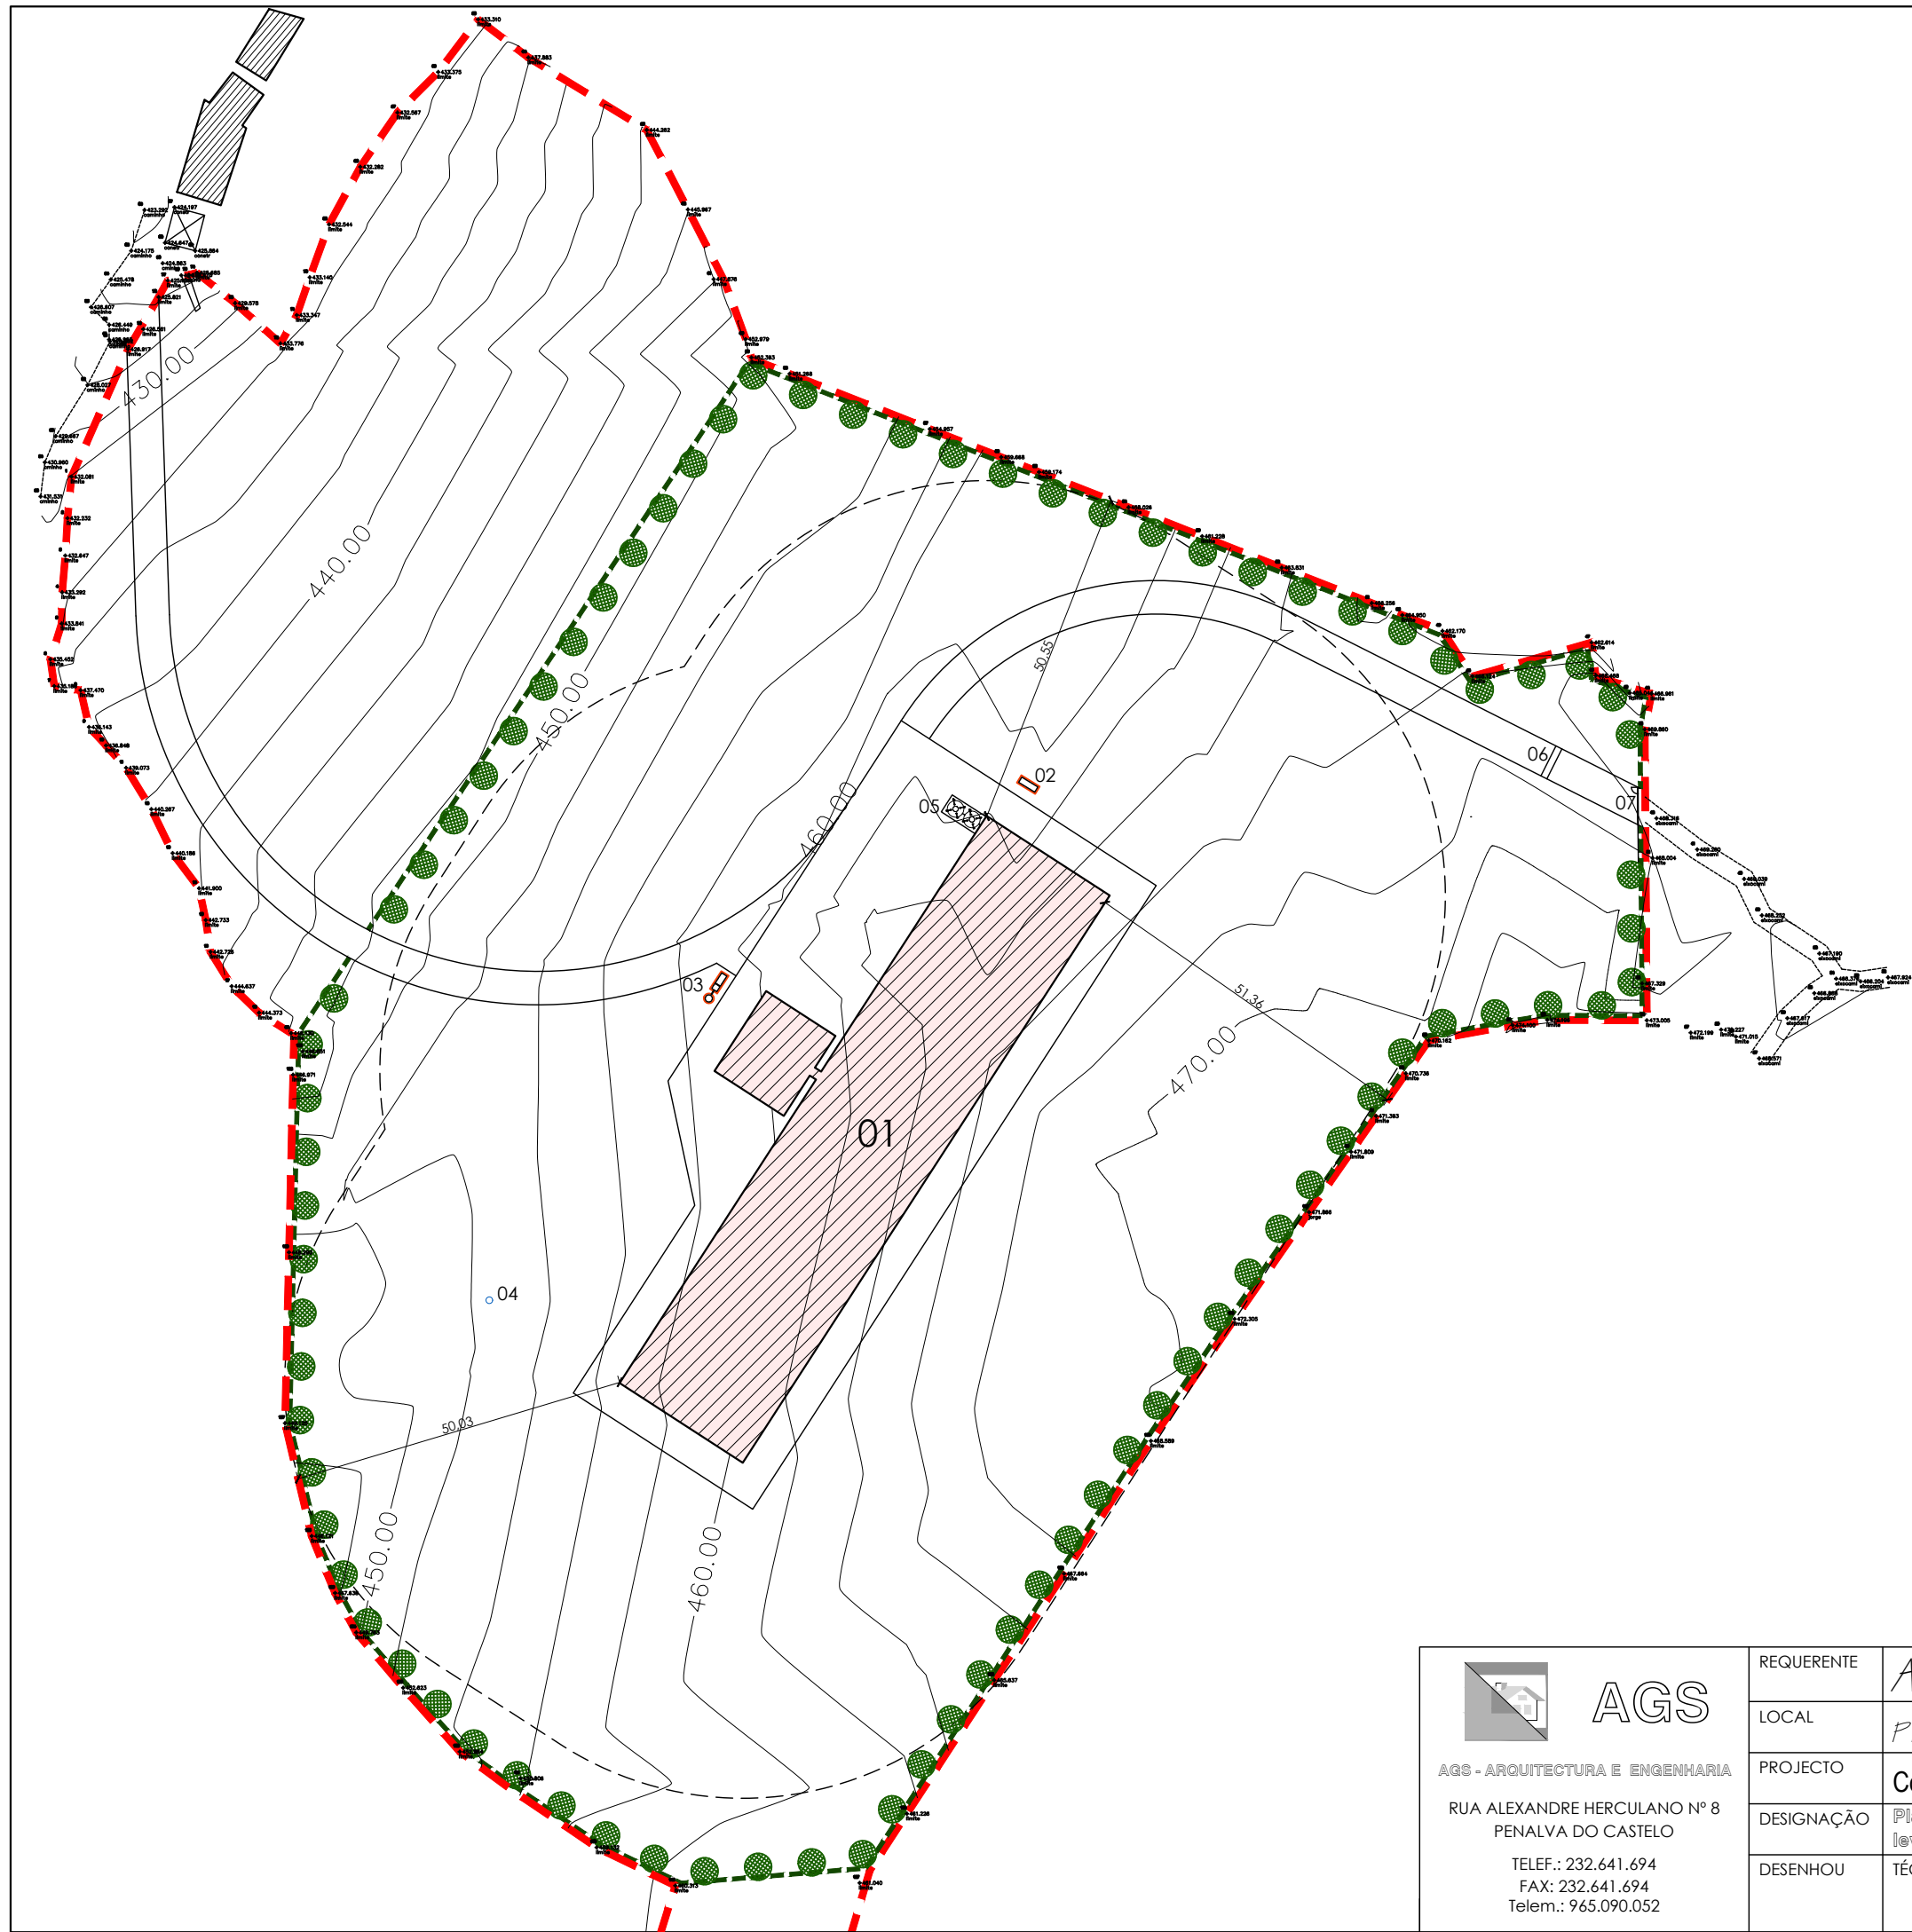


- Legenda
- 01 - Aviário
 - 02 - Fossa estanque
 - 03 - Fossa séptica e poço absorvente
 - 04 - Captação de água
 - 05 - Silos
 - 06 - Rodilúvio
 - 07 - Portão de correr c/ porta de homem
 - Limite do terreno
 - - Arvore de folhagem perene
 - Vedação da exploração
- Vedação com 2.20m de altura, executada com prumos de madeira tratada e rede do tipo Ursus da Vedicerca

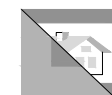

AGS

AGS - ARQUITECTURA E ENGENHARIA

RUA ALEXANDRE HERCULANO Nº 8
PENALVA DO CASTELO

TELEF.: 232.641.694
FAX: 232.641.694
Telef.: 965.090.052

REQUERENTE	AVI PL, LDA			DES. Nº
LOCAL	Pinheiro de Lafões - Oliveira de Frades			04
PROJECTO	Construção de aviário			
DESIGNAÇÃO	Planta de implantação sobre levantamento topográfico		Arquitectura	
DESENHOU	TÉCNICO		ESCALA:	DATA: Maio 2017
			1/1000	REF.: