

LEGENDA	
elementos a manter	
elementos a demolir	
elementos a construir	

I36F ARQUITETOS
largo campo 5 de outubro nº 136 1ºF | 4750-274 barcelos
tel/fax: 253078000 | 136f.arq@gmail.com

ARQUITECTURA
joel silva | josé pedro gonçalves

REQUERENTE
s.p.a - sociedade de produtos avícolas, s.a.

LOCAL
monte cabrito : covelas : trofa

PROJECTO
alteração e ampliação de complexo de expl. avícola

DATA
maio 2018

FASE DO PROJECTO
licenciamento


ESCALA
1/1000

NORTE


DESIGNAÇÃO
vermelhos e amarelos - implantação

FOLHA Nº
12


NOTA:

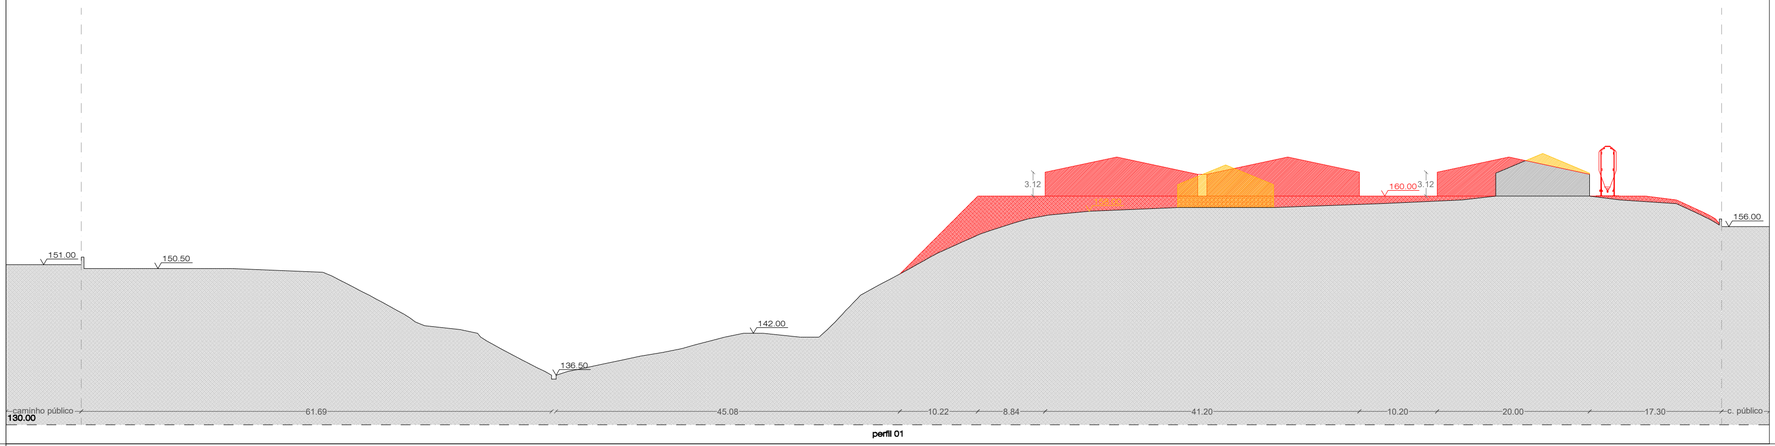

perfil 01

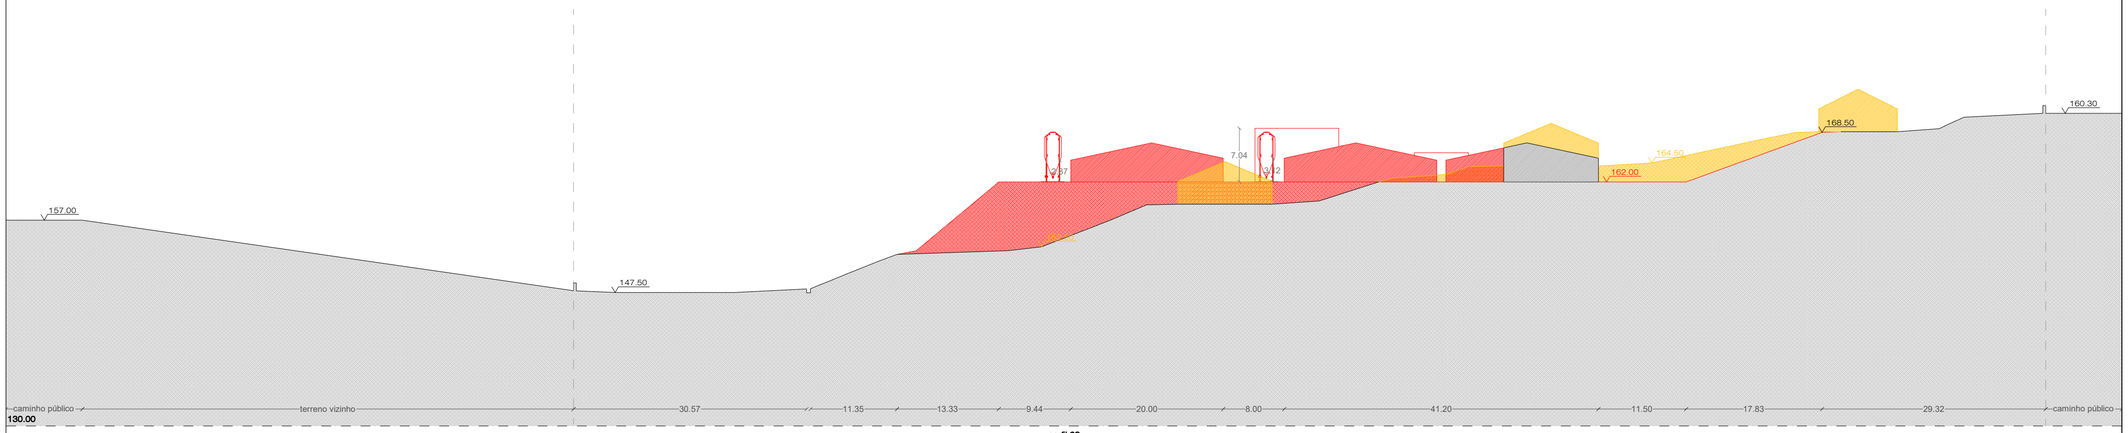

perfil 02

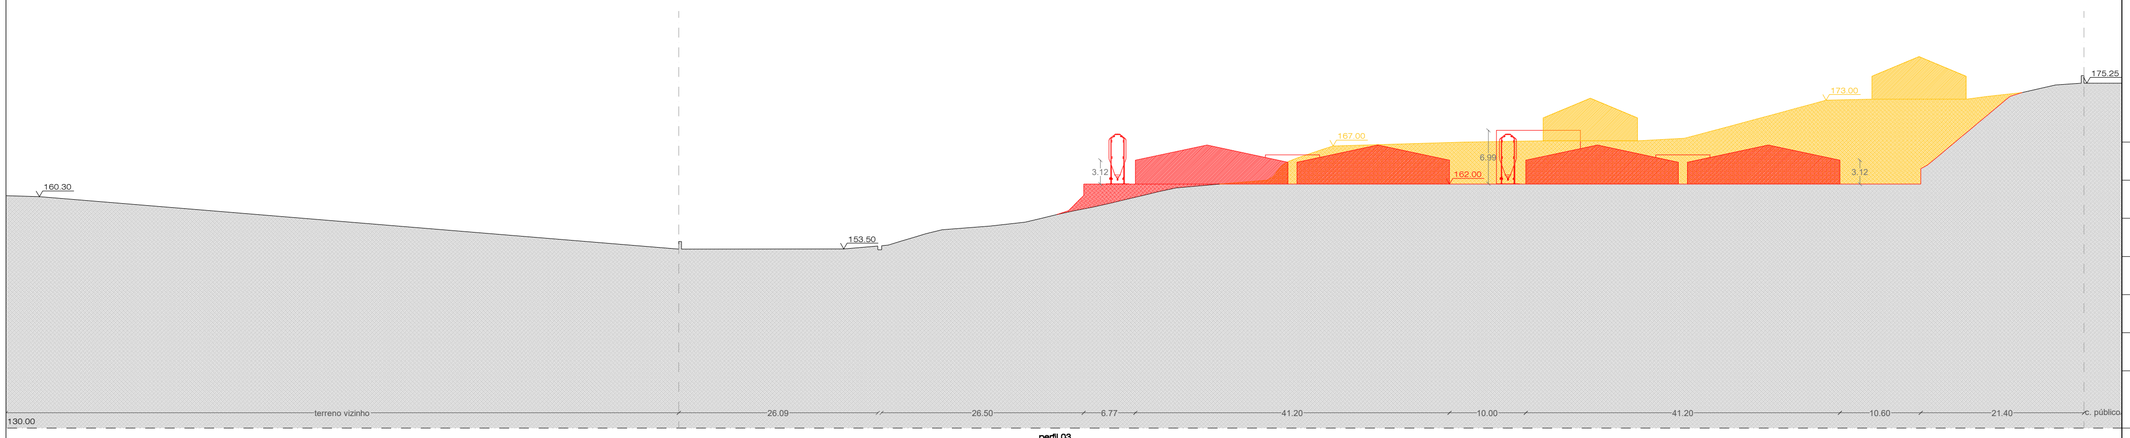

perfil 03

LEGENDA	
elementos a manter	
elementos a demolir	
elementos a construir	

136F ARQUITETOS
largo campo 5 de outubro nº 136 1ºF | 4750-274 barcelos
tel/fax: 253078000 | 136f.arq@gmail.com

ARQUITECTURA
joel silva | josé pedro gonçalves

REQUERENTE
s.p.a - sociedade de produtos avícolas, s.a.

LOCAL
monte cabrito : covelas : trofa

PROJECTO
alteração e ampliação de complexo de expl. avícola

DATA
maio 2018

FASE DO PROJECTO
licenciamento

ESCALA
1/500

NORTE

DESIGNAÇÃO
vermelhos e amarelos - perfis do terreno

FOLHA Nº
17

NOTA: