




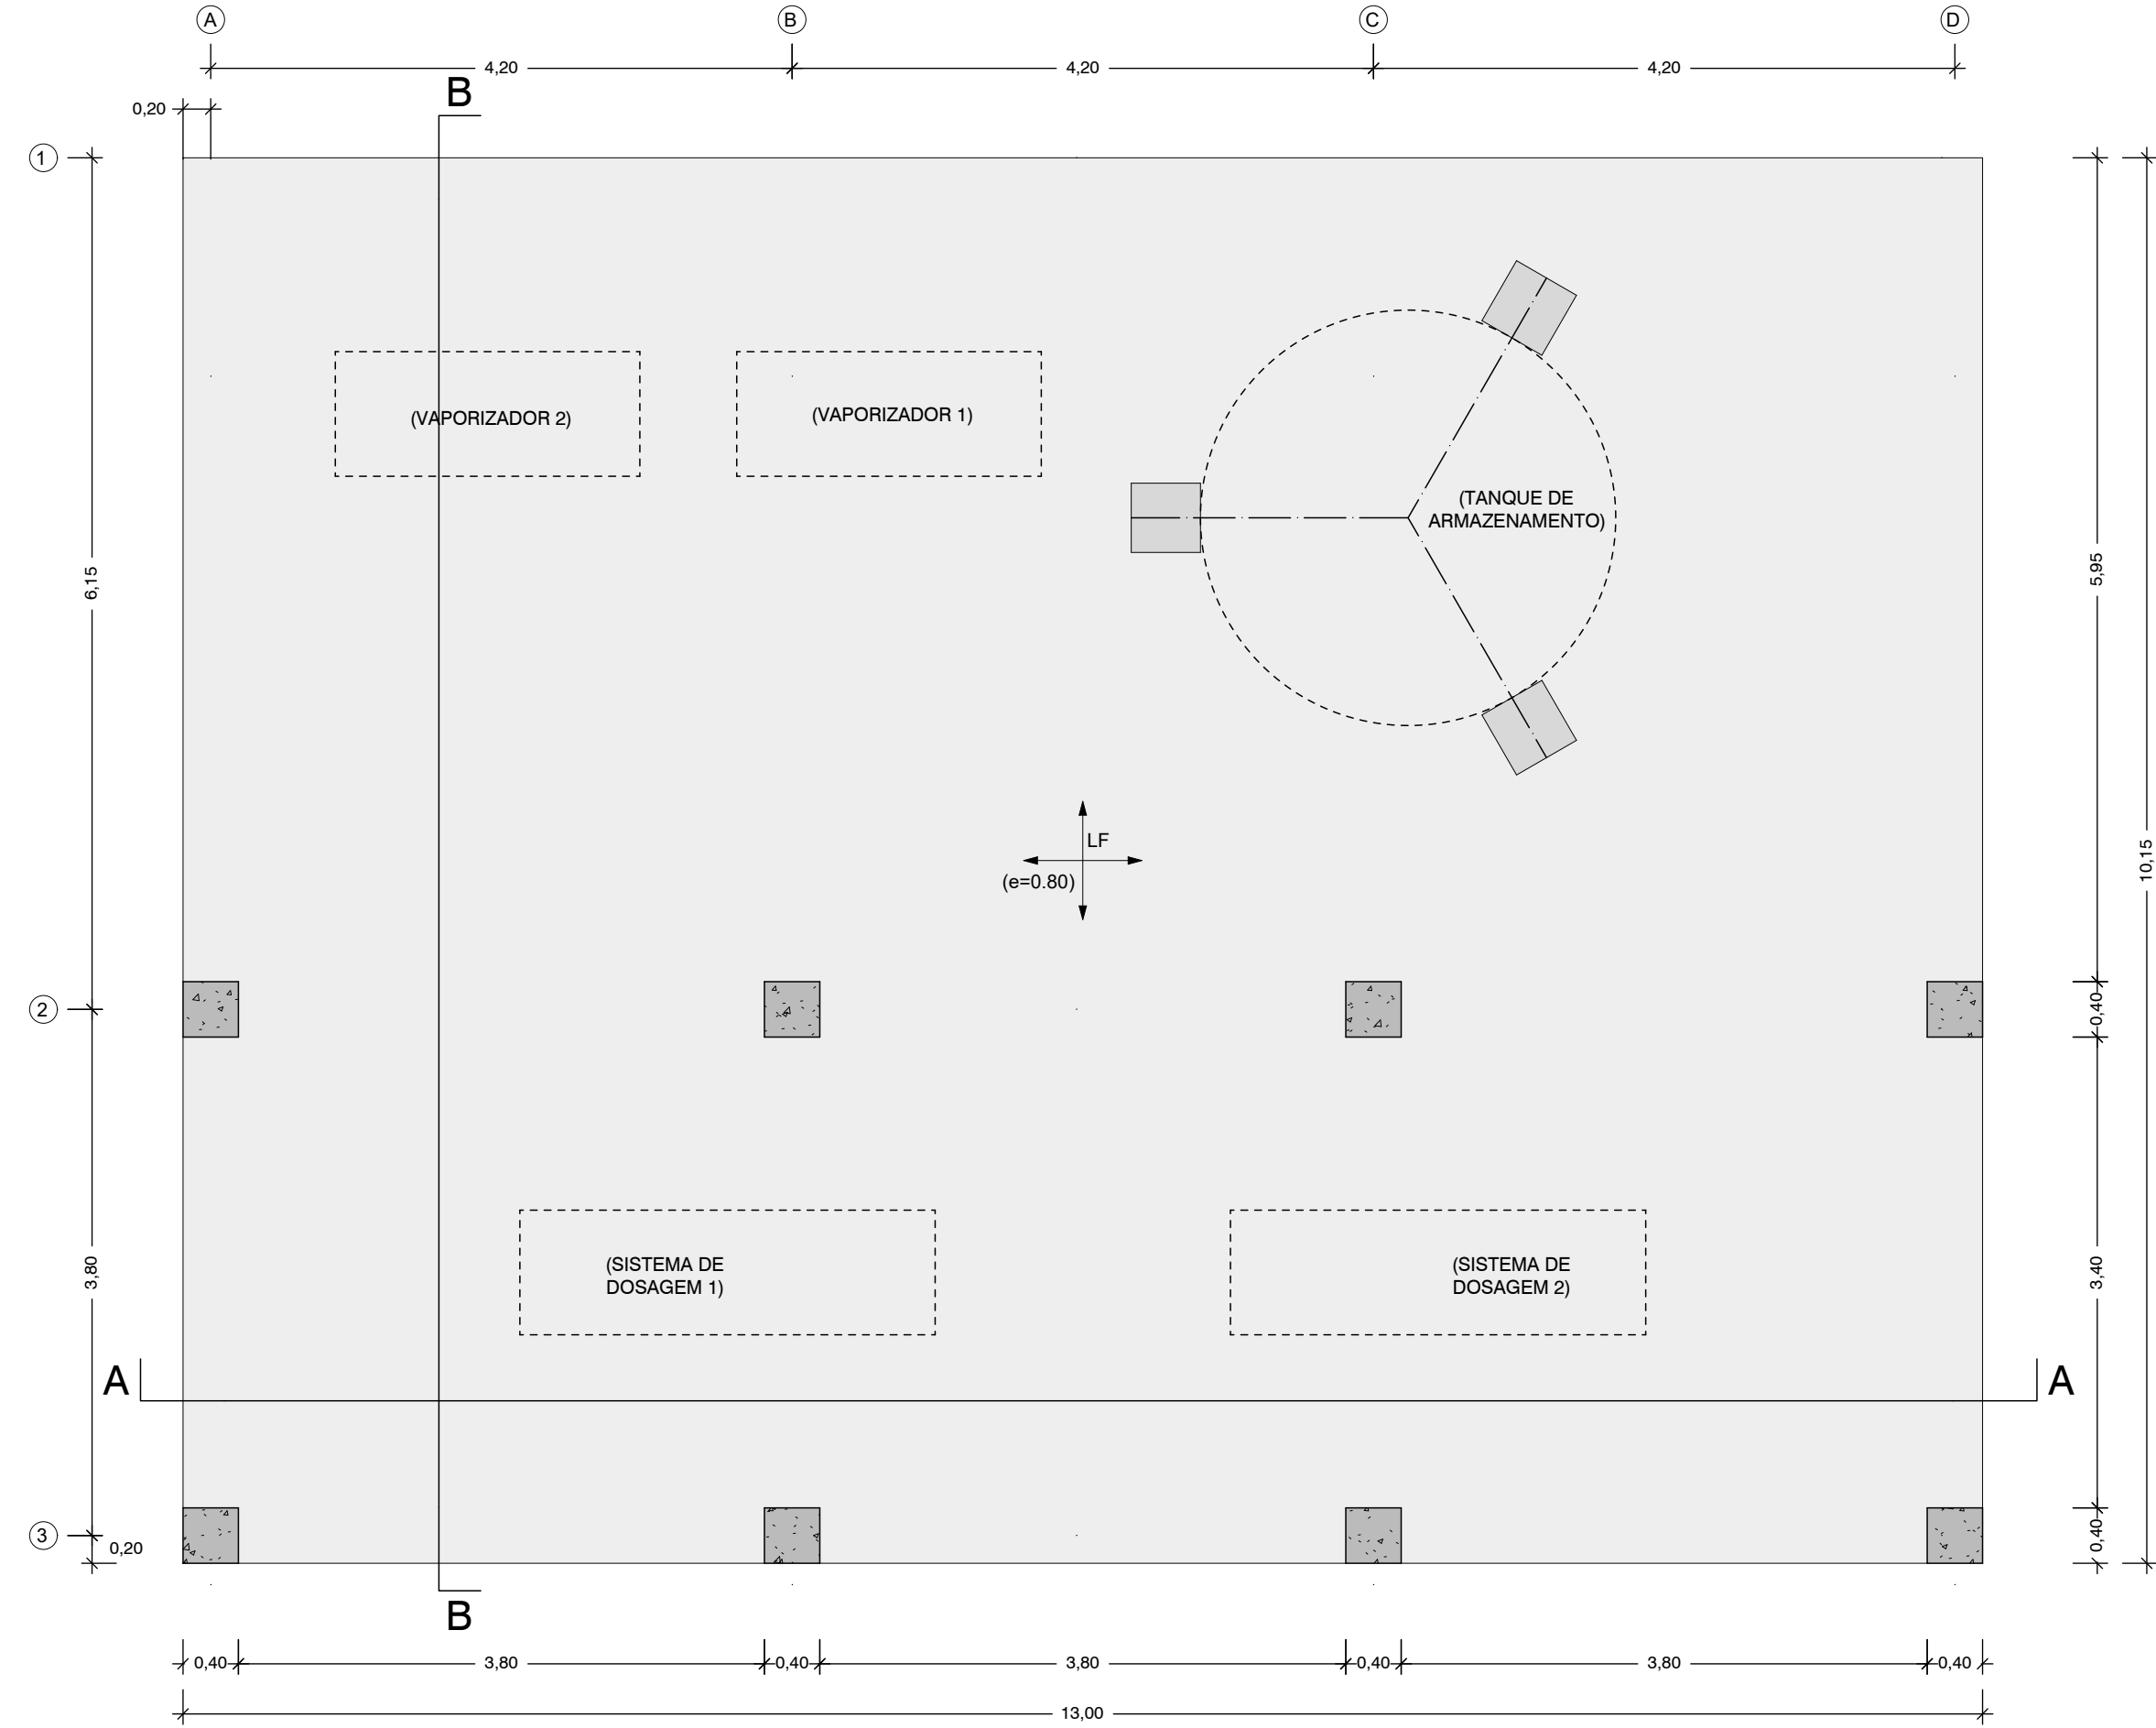


PLANTA DE FUNDAÇÕES
Esc: 1:50 (A1)
Esc: 1:100 (A3)

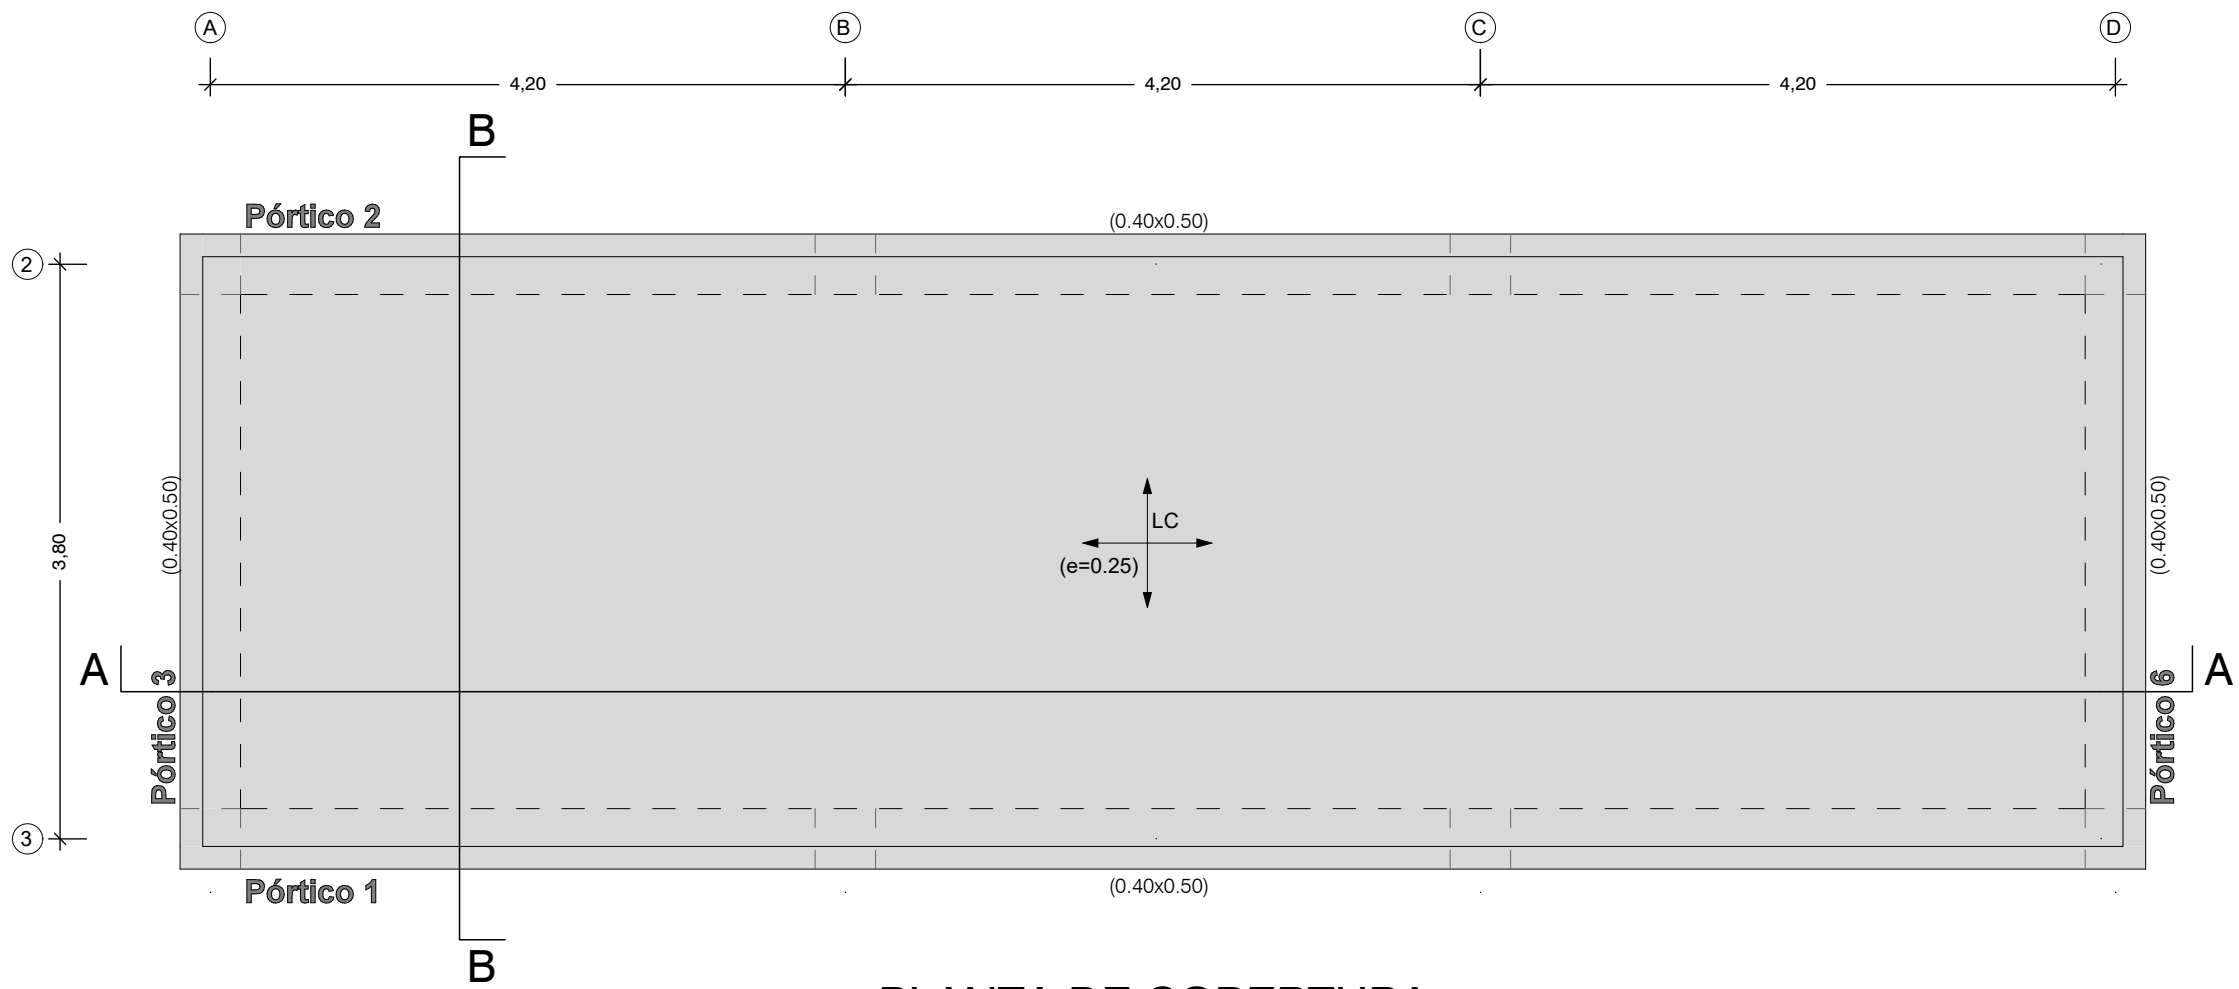


PLANTA DE COBERTURA
Esc: 1:50 (A1)
Esc: 1:100 (A3)

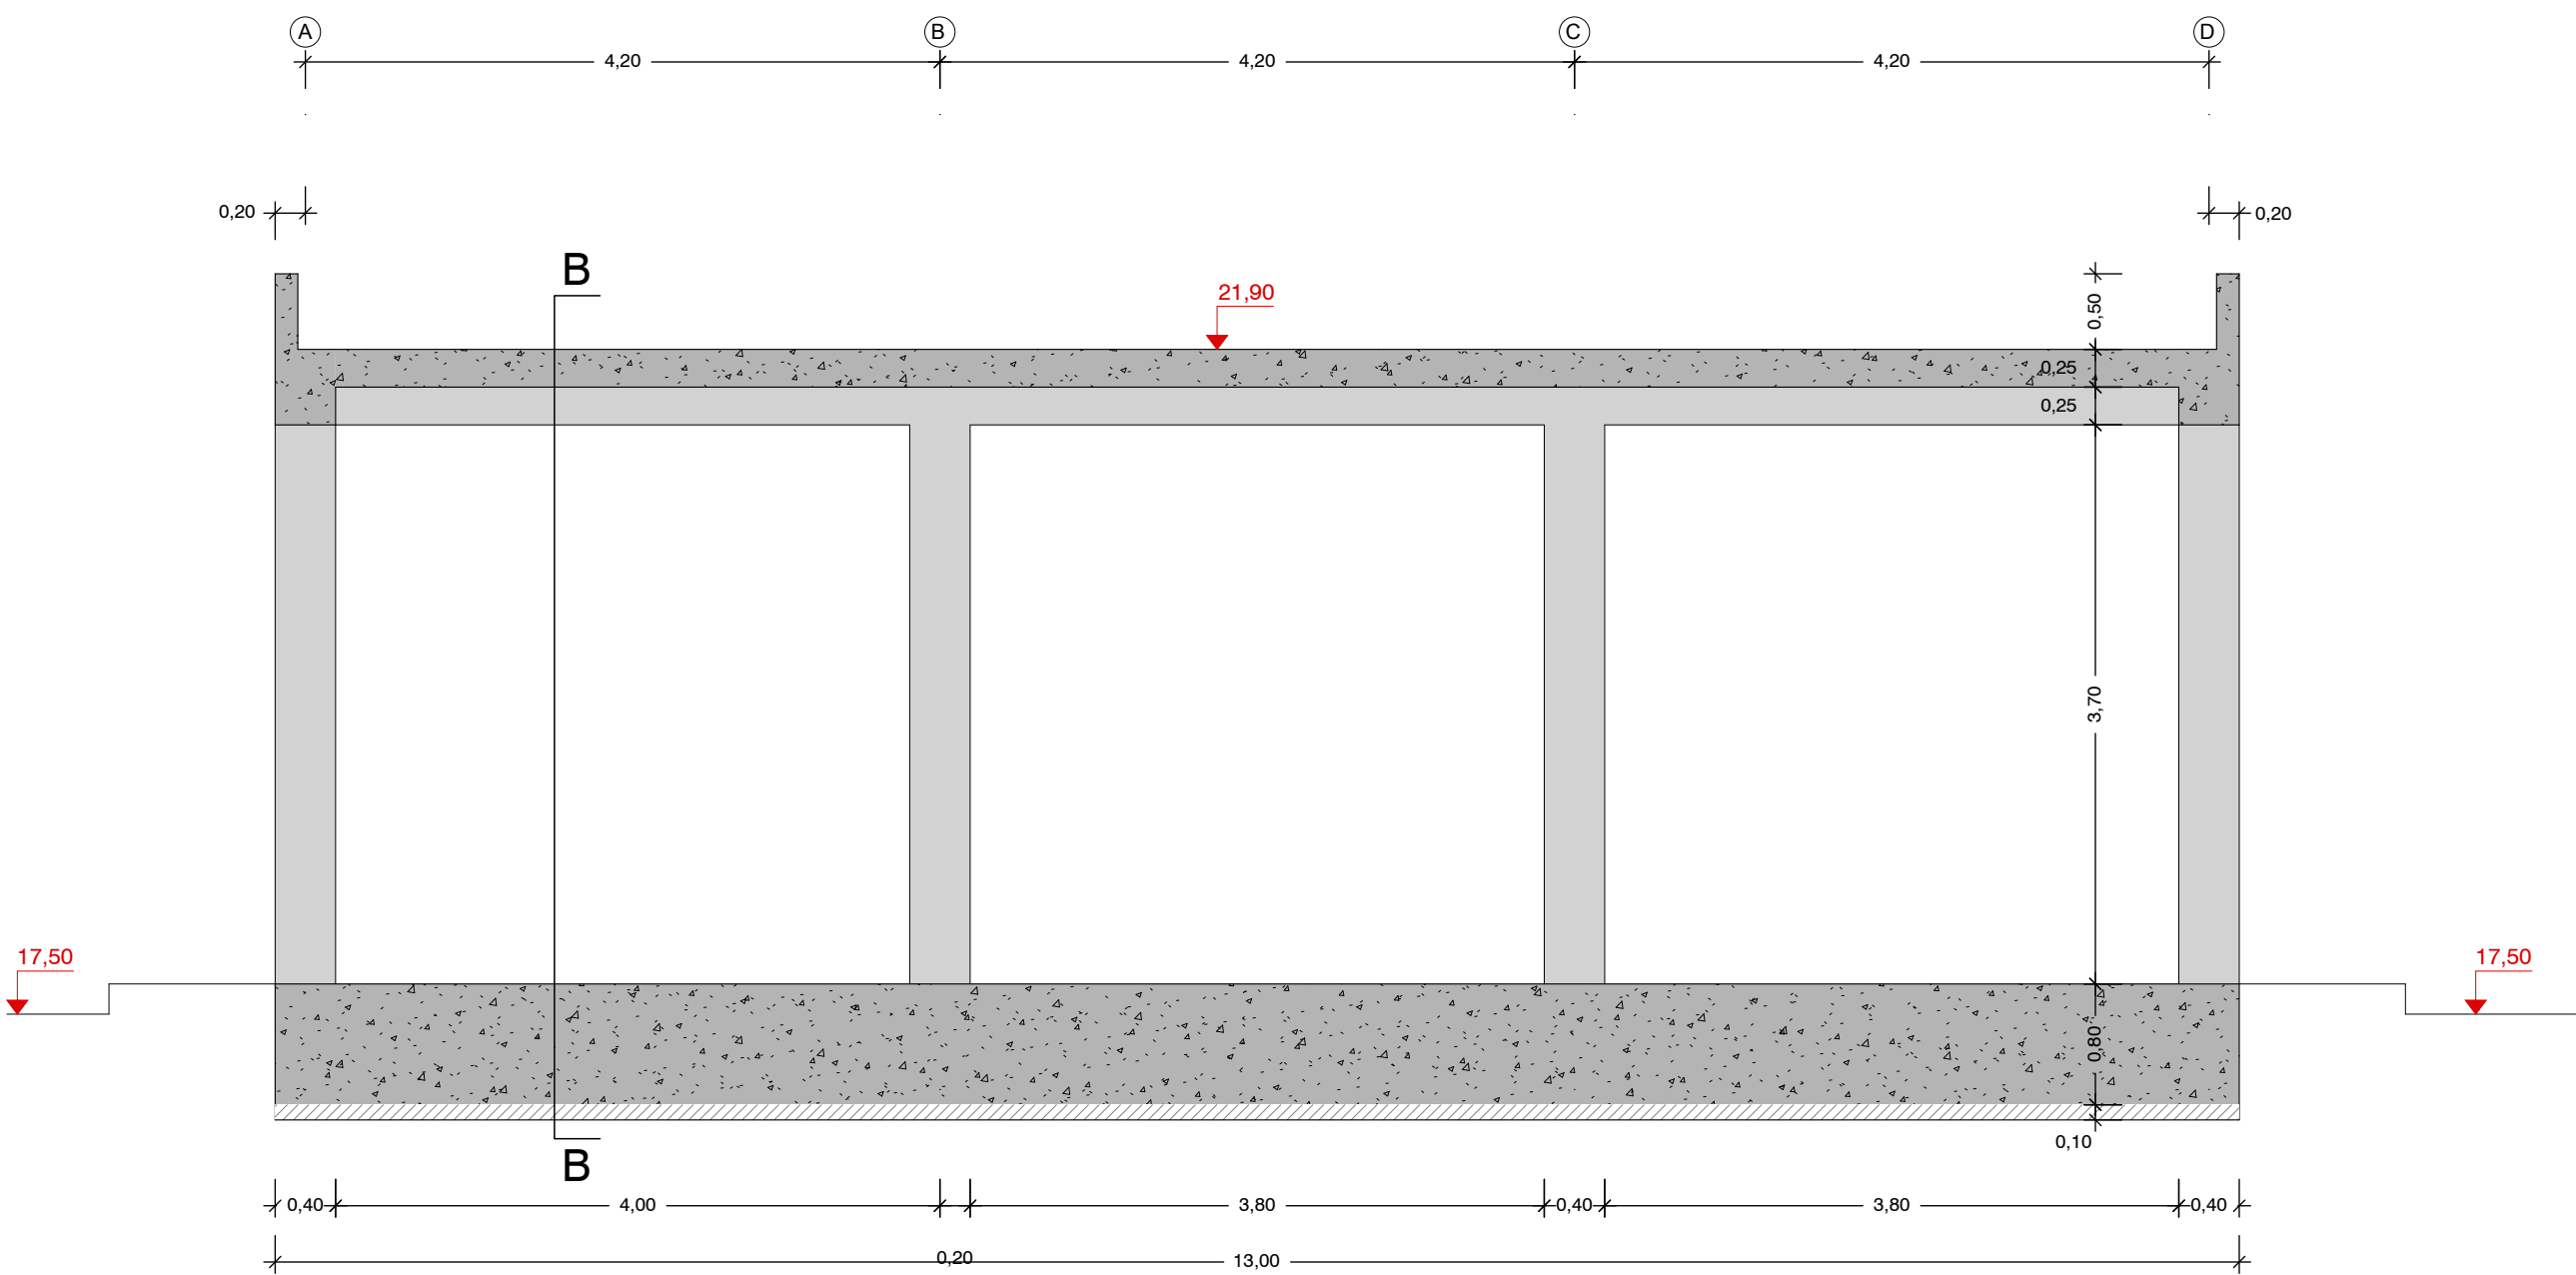

CORTE A-A
Esc: 1:50 (A1)
Esc: 1:100 (A3)

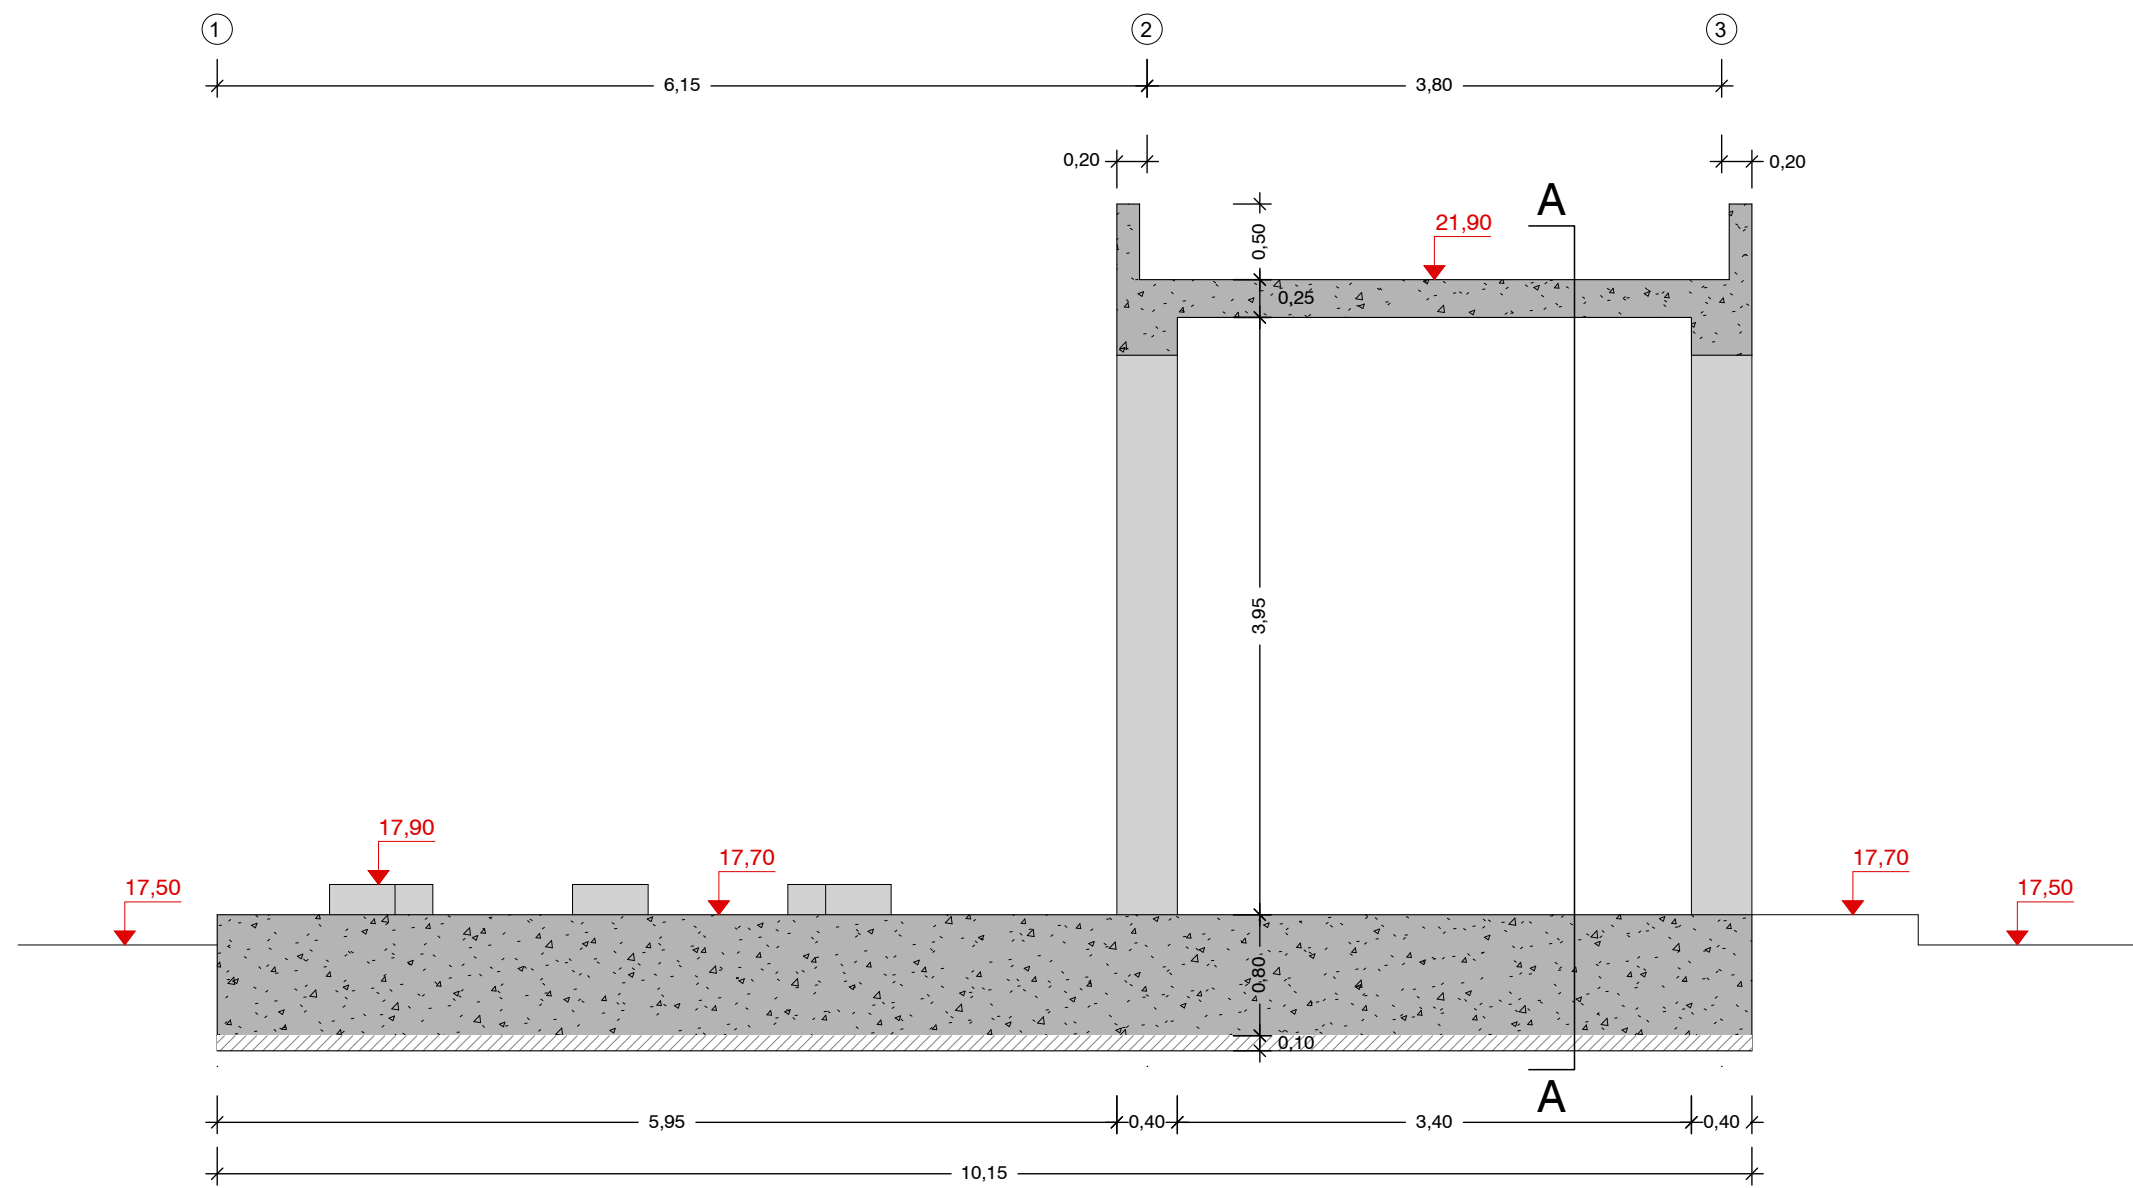

CORTE B-B
Esc: 1:50 (A1)
Esc: 1:100 (A3)

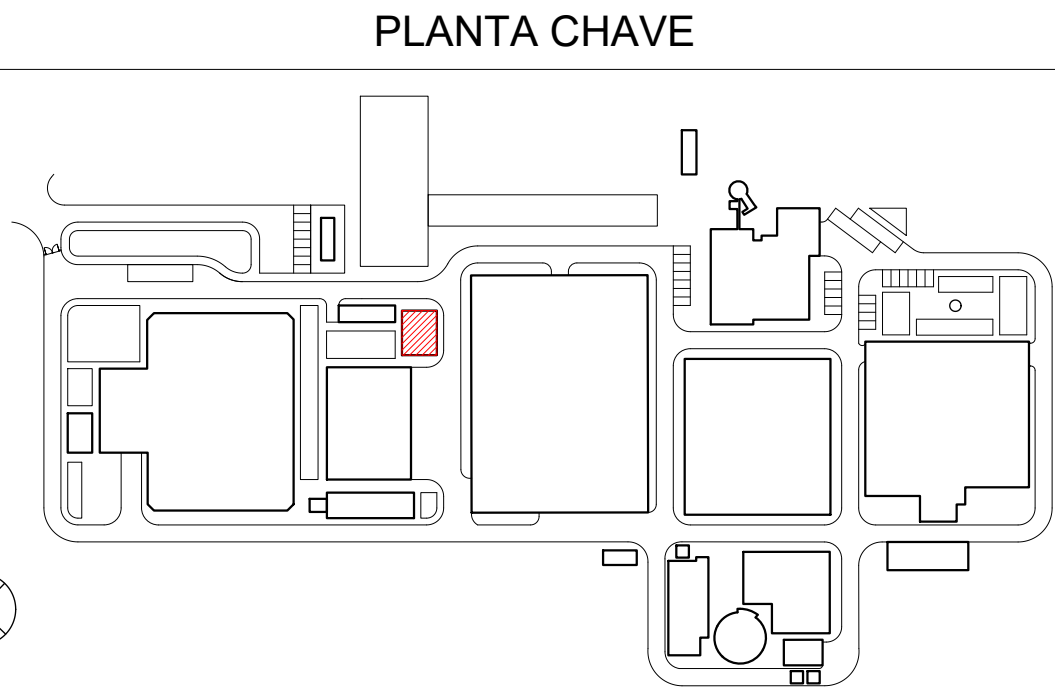

PLANTA CHAVE

Sistema de coordenadas: ETRS89/TM06 - Portugal

01.0	PRIMEIRA EDIÇÃO	19/02/2025	INN	FME
Índice	Designação das alterações	Data	Nome	Veloz
GS Inima lusáqua aquapor		Folha de projeto		
EMPREITADA DE CONCEÇÃO-CONSTRUÇÃO DO SISTEMA DE DESSALINIZAÇÃO NA REGIÃO DO ALGARVE		Formato / Impressão		
Projeto		A1 / 1-1		
Verificado		Assinatura		
Aprova		Assinatura		
CONSTRUÇÃO CIVIL		Assinatura		
ÁGUAS DO ALGARVE		Escala		
EDIFÍCIO DE CO2 E LAJE DE SILO DE CO2. OBRA CIVIL. PLANTA SECÇÕES E PORMENORES - PLANTAS E CORTES		1/50		
N.º Folha		1 DE 1		

AL-INN-3420-CW-DWG-00001_01.0_PR-22888-CC_CO2