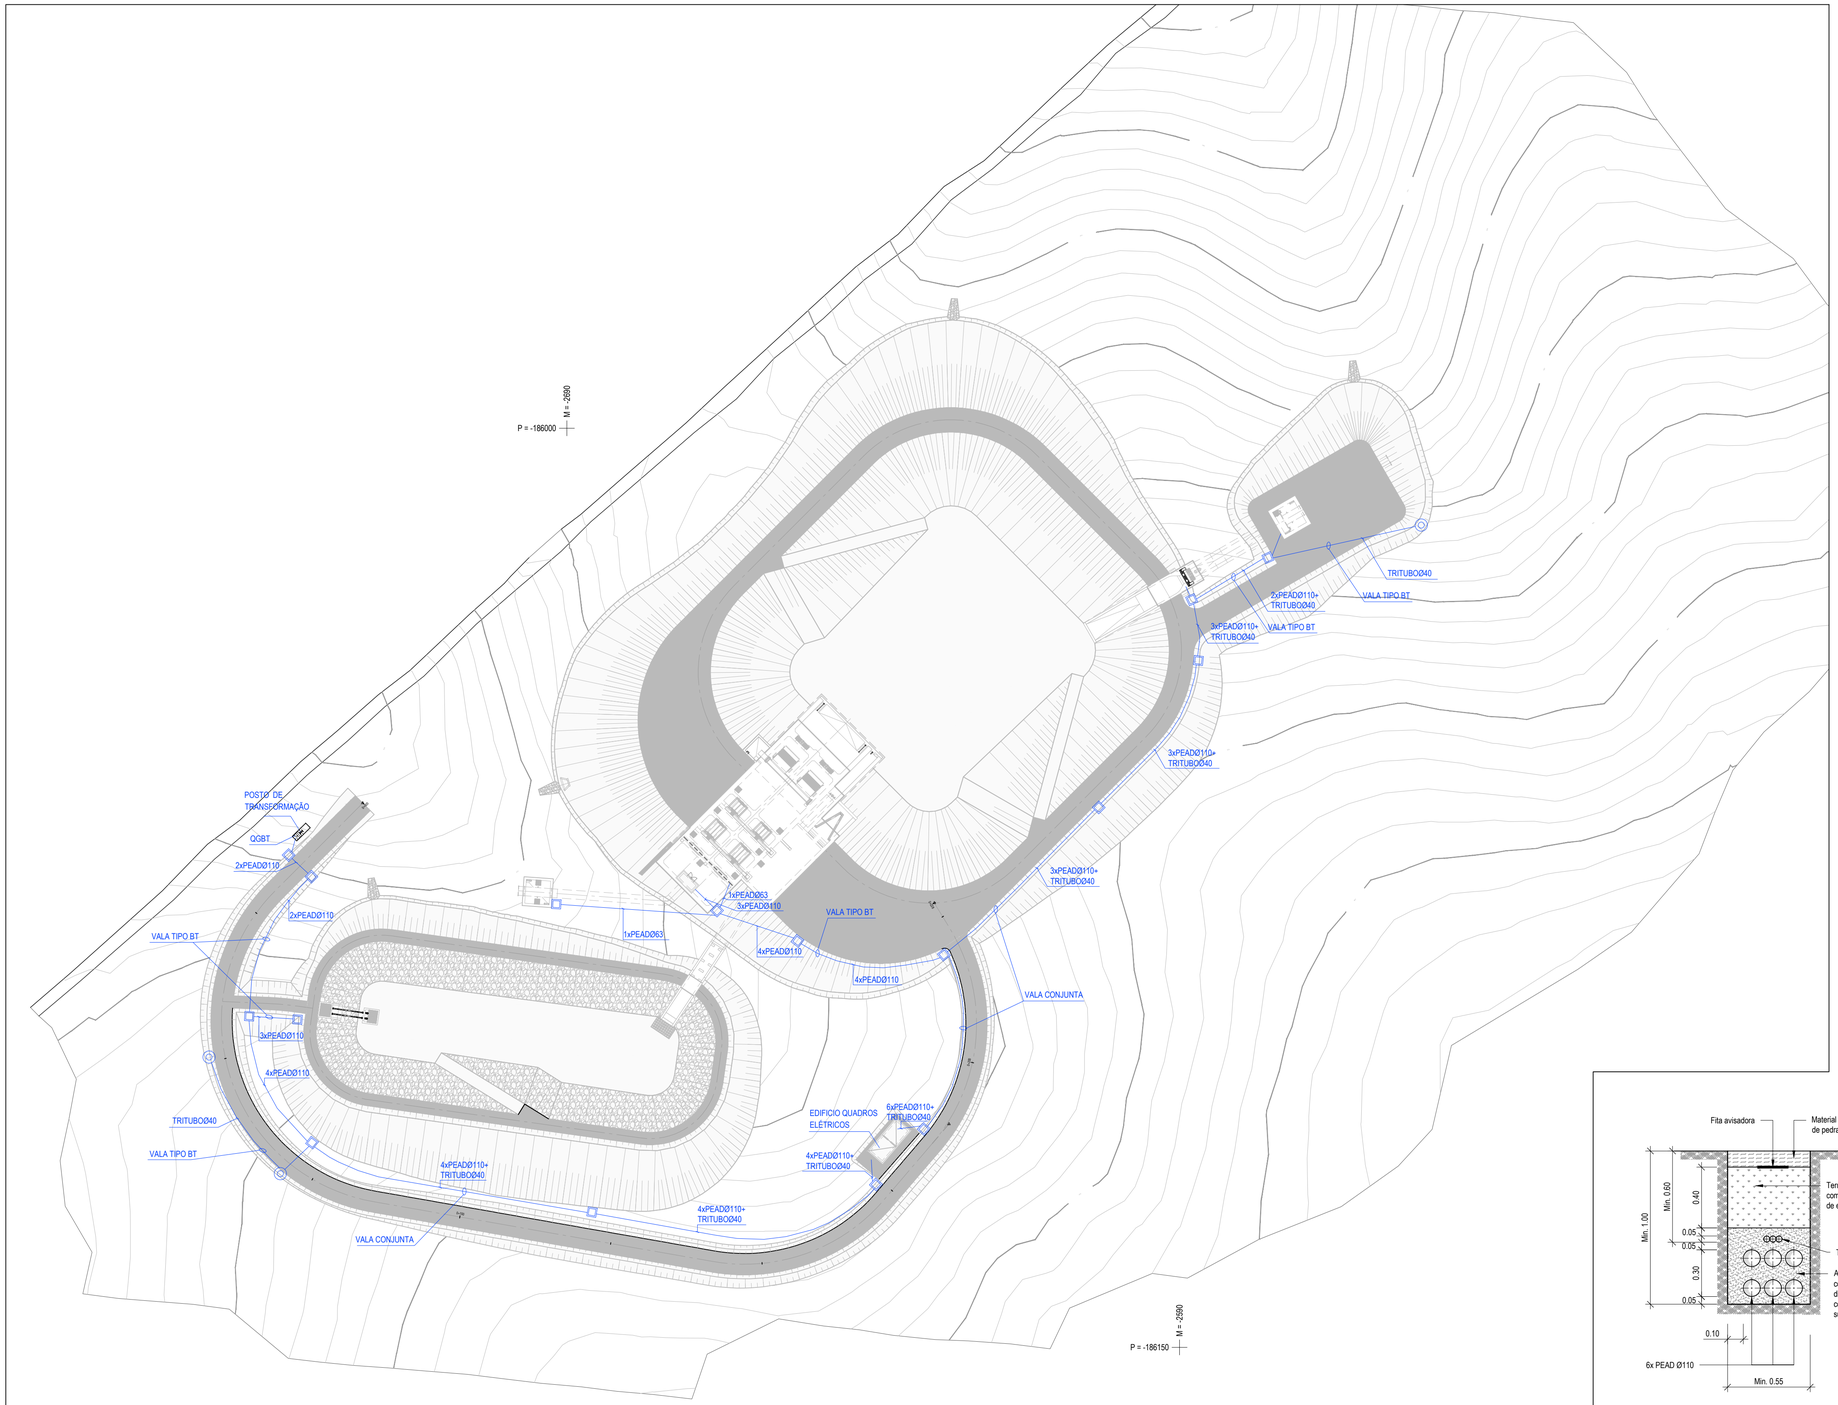

LEGENDA:

- TUBO PEAD INSTALADO EM VALA
- CÂMARA VISITA QUADRADA COM DIMENSÕES 0,80X0,80X1,00m
- CÂMARA VISITA REDONDA COM DIMENSÕES Ø1,00X0,9m PARA INTERLIGAÇÃO COM O SISTEMA DE TELEGESTÃO

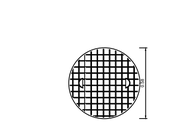

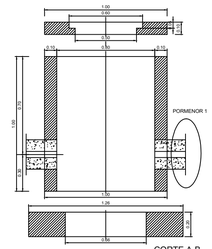

CÂMARA DE VISITA QUADRADA
Esc. 1:25

PLANTA DA COBERTURA

Esc. 1:20 (A1)

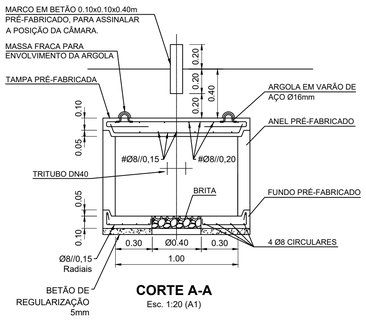

Esc. 1:20 (A1)

NOTA :

Caixa pré-fabricada em betão simples com fundo roto, sendo a sua implantação efectuada de modo a que existam pontos de enfiamento de cabos (onde se incluem câmaras de válvulas de seccionamento, descargas de fundo, etc.) longo da rede e em mudanças de direcção com ângulo superior a 30º.

CÂMARA DE VISITA REDONDA SISTEMA TELEGESTÃO
Esc. 1:20

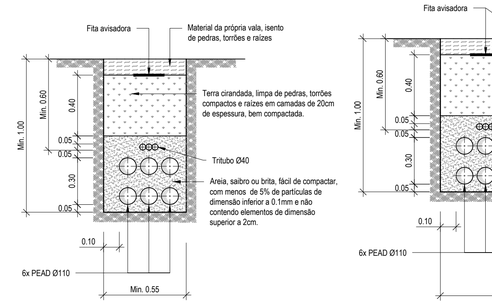

VALA TIPO BT, INSTRUMENTAÇÃO E COMUNICAÇÕES
Esc. 1:20

VALA CONJUNTA CONDUTA, BT, INSTRUMENTAÇÃO E COMUNICAÇÕES
Esc. 1:20

Índice	Designação das alterações	Data	Projeto	Desenho	Visto

ESTE DESENHO NÃO PODE SERVIR DE BASE À EXECUÇÃO DA OBRA SEM O VISTO DO DONO DA OBRA OU SEU REPRESENTANTE COMO "BOM PARA EXECUÇÃO"

EDIA

Empresa de Desenvolvimento e Infra-estruturas do Alqueva, S.A.

Projeto: Bruno Adão, Pedro Carvalho

Desenho: Bruno Coelho

Visto: Bruno Adão

Aprovado: Pedro Marques

Escalas: 1:500

PROJETO DE EXECUÇÃO DA LIGAÇÃO DE RESILIÊNCIA ERVIDEL - SADO

PROJETO DE EXECUÇÃO

INSTALAÇÕES ELÉTRICAS INFRAESTRUTURAS EXTERIORES

Campo d'Água Engenharia e Gestão, Lda.

AQUALOGUS Engenharia e Ambiente

Desenho n.º 021

Folha 01/01

Revisão 0

N.º Arquivo 023-61-054

Data Outubro 2024

Ficheiro CAD: 021_023-61-054-0_InfraestExteriores_.dwg

A1