
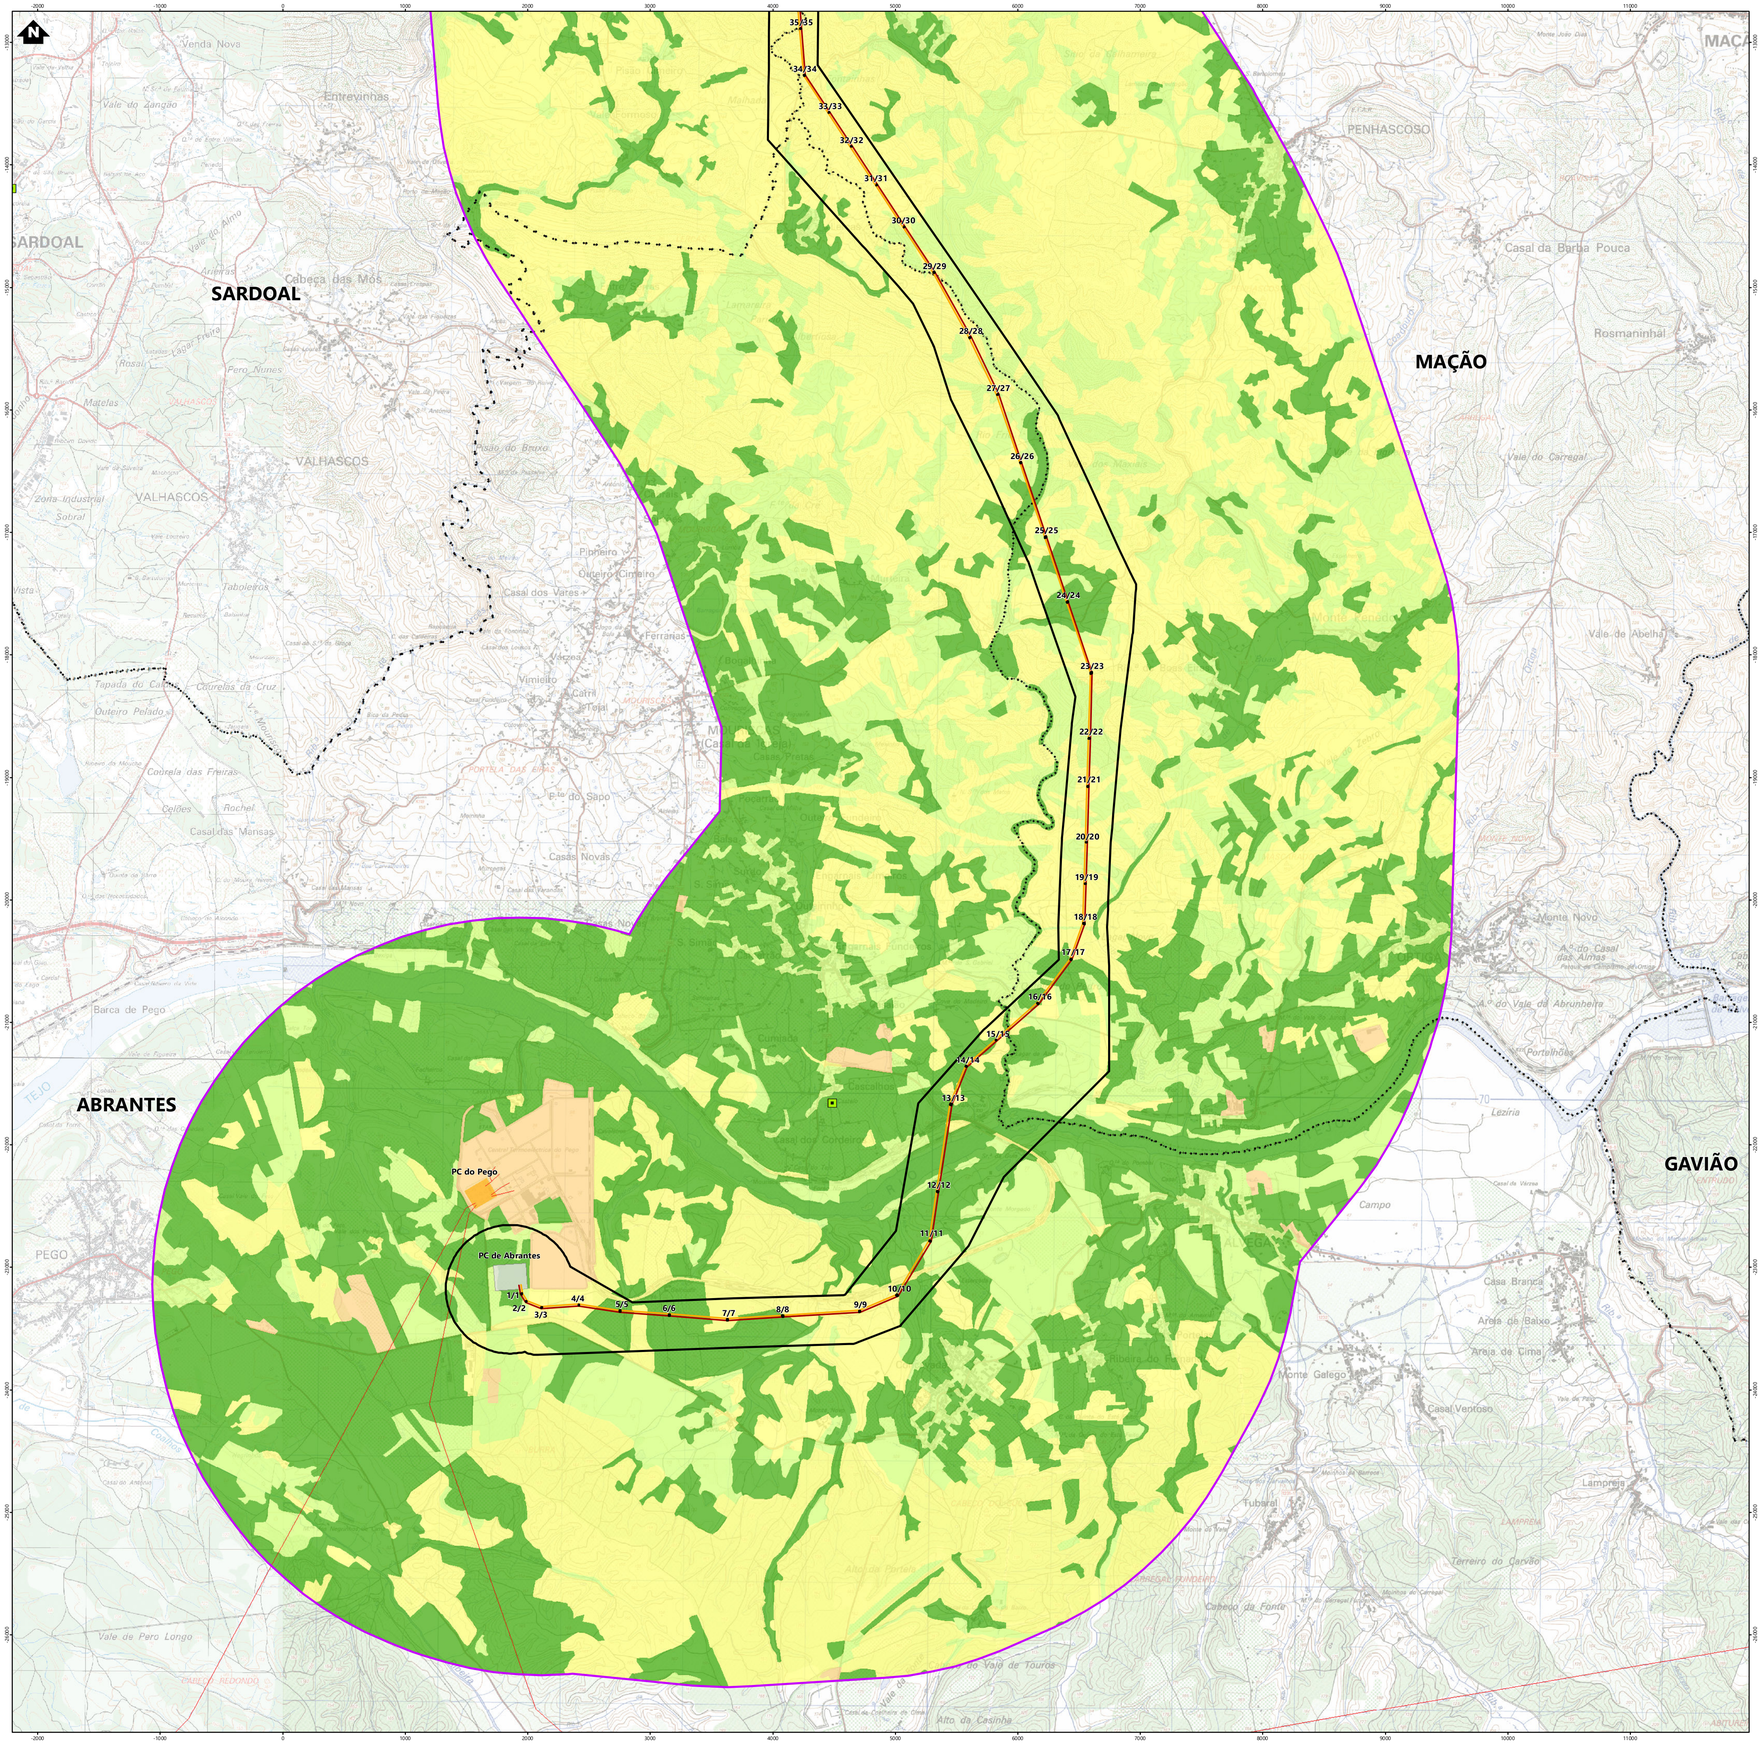


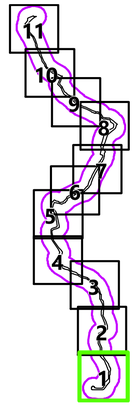

Simbologia

- Concelhos
- Área de estudo da paisagem (buffer 3km)

Projeto em avaliação

Linhas a Construir
- Linha Abrantes - Bodiosa, a 400kV (LABT.BA)
- Linha Abrantes - Paraimo, a 400kV (LABT.PI)

Linhas Existentes a Modificar
- Linha Bodiosa - Paraimo 1, a 400kV (LBA.PI1)
- Linha Penela - Tábua, a 220kV (LPNL.TBA)
- Troços de Linha a desmontar

Apoios
- Área Permanente - Apoios Novos
- Área Permanente - Apoios Existentes (a modificar)
- Existentes (a desmontar)
- Existentes (a manter)

Elementos complementares
- Corredor
- Posto de Corte de Abrantes (em licenciamento)
- Posto de Corte do Pego, existente (desmantelamento em licenciamento)

Rede Nacional de Transporte (RNT) - outras linhas
- Linhas, a 400kV
- Linhas, a 220kV
- Linhas, a 150kV

Locais de interesse geológico
- Geossítios

Árvores Classificadas
- Arvoredo de interesse público

Rede Natura 2000
- Sítios de Interesse Comunitário

Qualidade visual
- Baixa
- Média
- Elevada
- Muito elevada

REV	DATA	RESP	DESCRIÇÃO
			REVISÃO

CLIENTE: REN

PROJETO: ESTUDO DE IMPACTE AMBIENTAL DA LINHA DUPLA ABRANTES - ZONA DE ANADIA, A 400KV

Green by FUTURE


DESIGNAÇÃO: CARTA DE QUALIDADE VISUAL


RESP.	Cristina Reis	ESCALAS	DESENHO Nº	FOLHA	REVISÃO
CO-AUTOR	Pedro Félix	1:25000	16	1/11	
DATA	Julho 2025		FICHEIRO	W24.006-040	

Sistema de Coordenadas: ETRS 1989 Portugal TM06
Base Cartográfica: Carta Militar de Portugal 1:25000 (Folhas 208, 209, 219, 220, 231, 232, 242, 243, 252, 253, 264, 265, 276, 277, 288, 289, 300, 301, 311, 312, 321, 322, 333 e 334), IGEOE

ESTE DISSENHO É PROPRIEDADE DA FUTURE PROMAN, NÃO PODE SER UTILIZADO, REPRODUZIDO NO TODO OU EM PARTE OU COMUNICADO A TERCEIROS SEM A SUA EXPRESSA AUTORIZAÇÃO.

Formato: A1

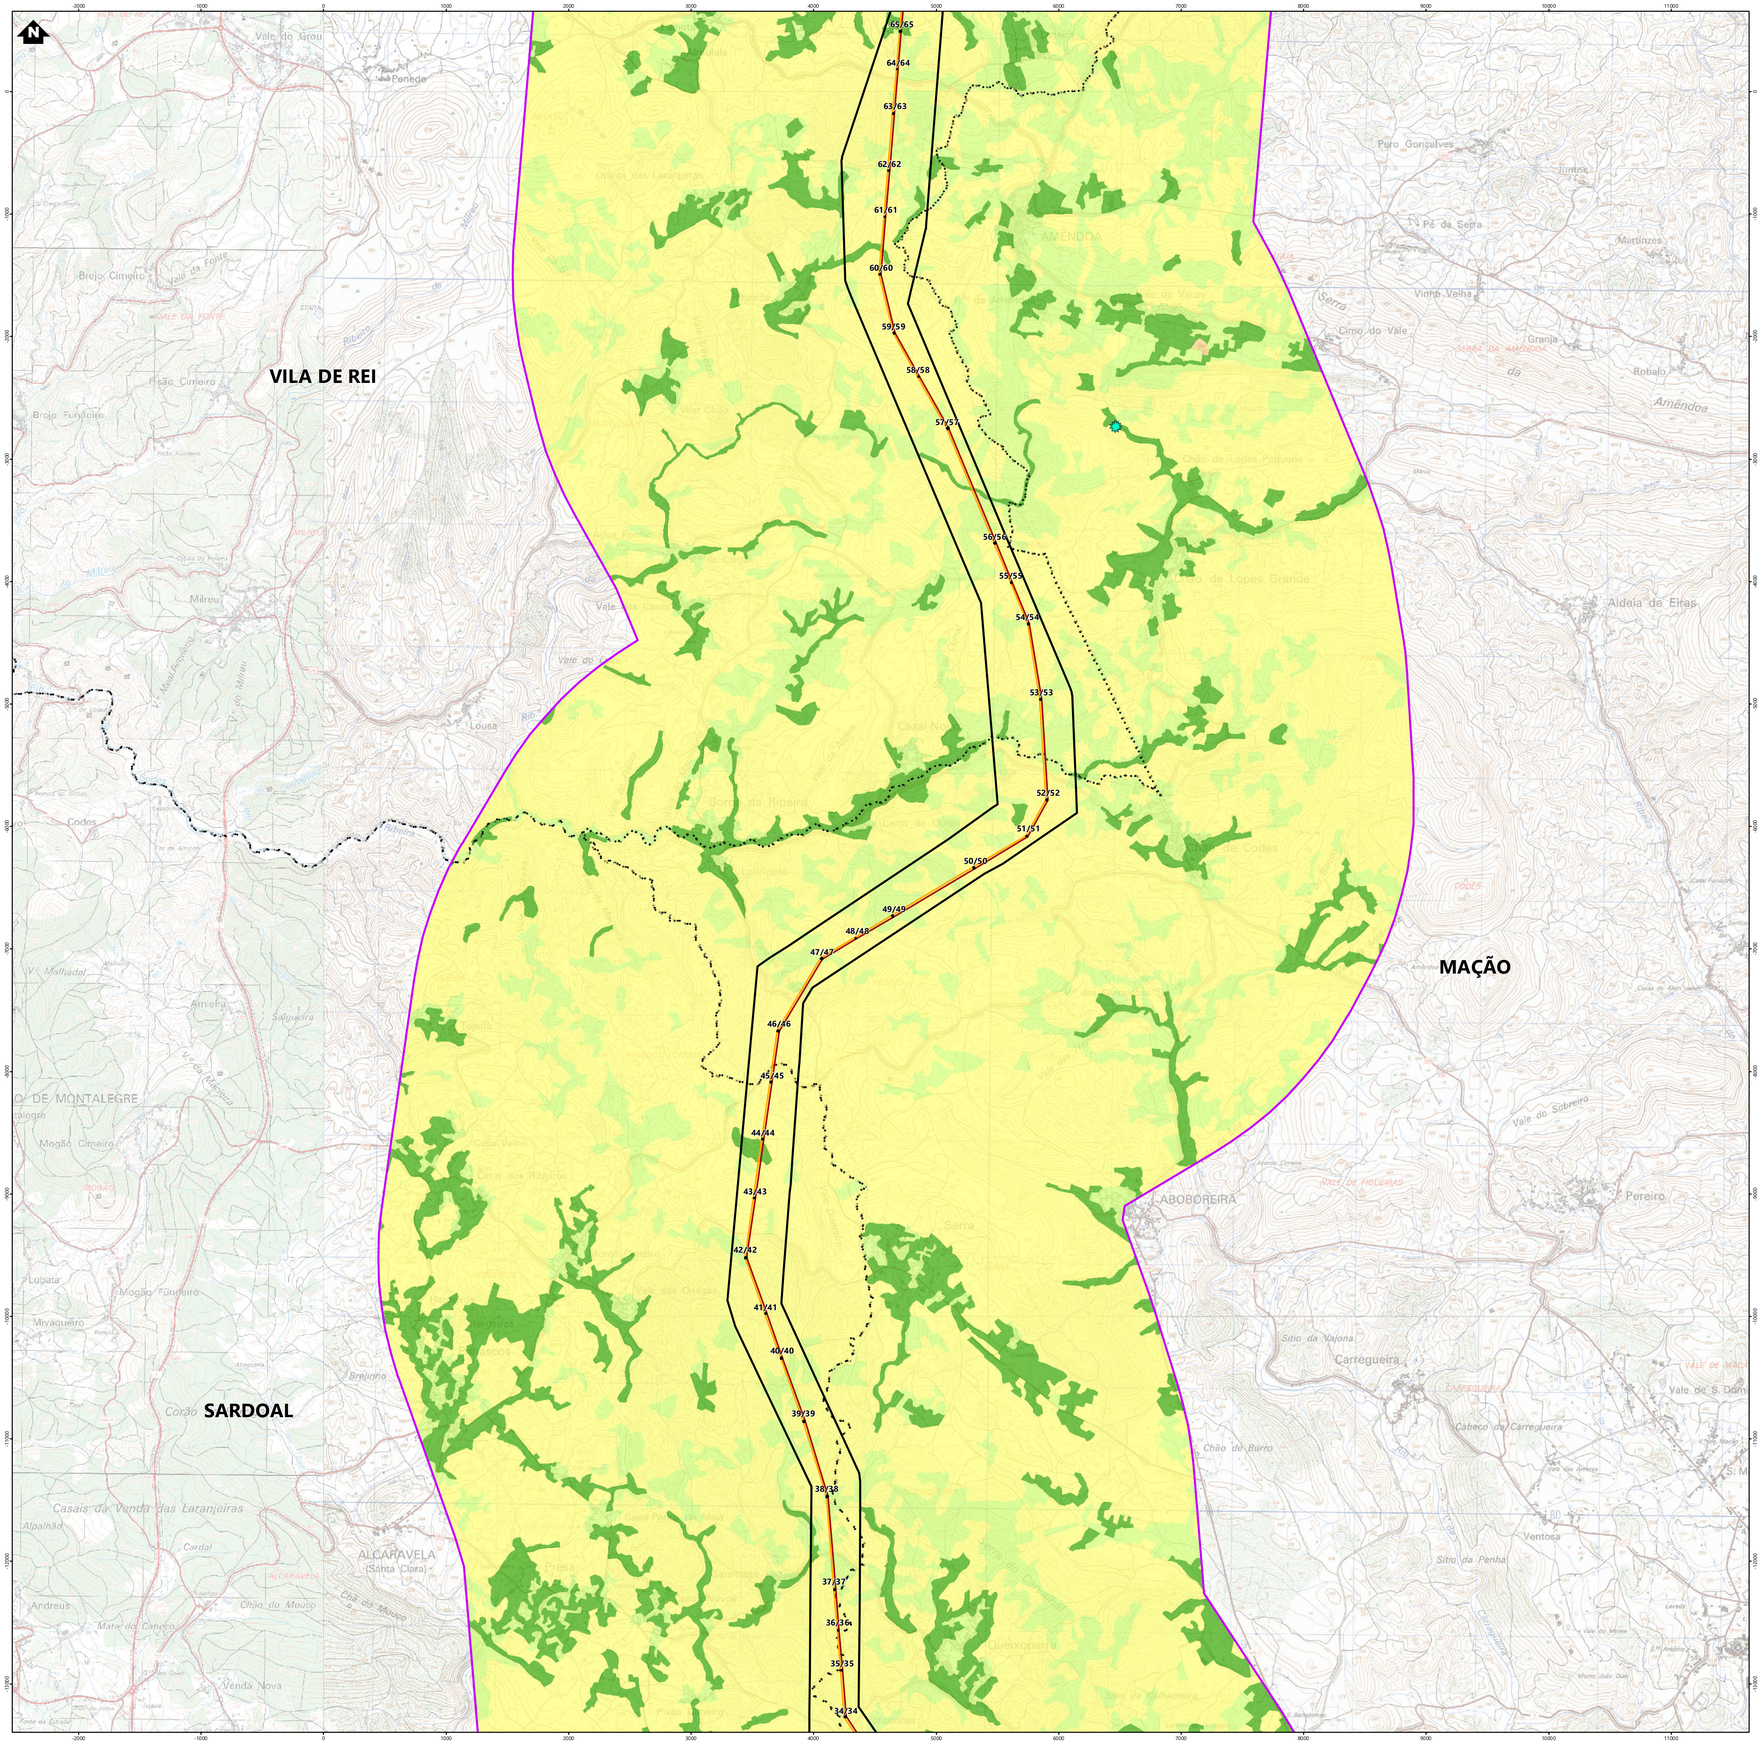

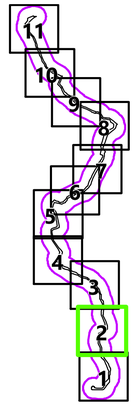

Simbologia

- Concelhos
- Área de estudo da paisagem (buffer 3km)

Projeto em avaliação

Linhas a Construir
- Linha Abrantes - Bodiosa, a 400kV (LABT.BA)
- Linha Abrantes - Paraimo, a 400kV (LABT.PI)

Linhas Existentes a Modificar
- Linha Bodiosa - Paraimo 1, a 400kV (LBA.PI1)
- Linha Penela - Tábua, a 220kV (LPNL.TBA)
- Troços de Linha a desmontar

Apoios
- Área Permanente - Apoios Novos
- Área Permanente - Apoios Existentes (a modificar)
- Existentes (a desmontar)
- Existentes (a manter)

Elementos complementares
- Corredor
- Posto de Corte de Abrantes (em licenciamento)
- Posto de Corte do Pego, existente (desmantelamento em licenciamento)

Rede Nacional de Transporte (RNT) - outras linhas
- Linhas, a 400kV
- Linhas, a 220kV
- Linhas, a 150kV

Locais de interesse geológico
- Geossítios

Árvores Classificadas
- Arvoredo de interesse público

Rede Natura 2000
- Sítios de Interesse Comunitário

Qualidade visual
- Baixa
- Média
- Elevada
- Muito elevada

REV	DATA	RESP	DESCRIÇÃO
			REVISÃO

CLIENTE

REN

PROJETO

ESTUDO DE IMPACTE AMBIENTAL DA
LINHA DUPLA ABRANTES - ZONA DE ANADIA, A 400KV

green by FUTURE

DESIGNAÇÃO


CARTA DE QUALIDADE VISUAL


RESP.	Cristina Reis	ESCALAS	DESENHO Nº	FOLHA	REVISÃO
CO-AUTOR	Pedro Félix	1:25000	16	2/11	
DATA	Julho 2025		FICHEIRO	W24.006-040	

Sistema de Coordenadas: ETRS 1989 Portugal TM06
Base Cartográfica: Carta Militar de Portugal 1:25000 (Folhas 268, 269, 278, 279, 280, 289, 290, 291, 292, 301, 302, 303, 312, 313, 321, 322, 323, 331 e 332), IGEOE

ESTE DESENHO É PROPRIEDADE DA FUTURE PROMAN, NÃO PODE SER UTILIZADO, REPRODUZIDO NO TODO OU EM PARTE OU COMUNICADO A TERCEIROS SEM A SUA EXPRESSA AUTORIZAÇÃO.

Formato: A1

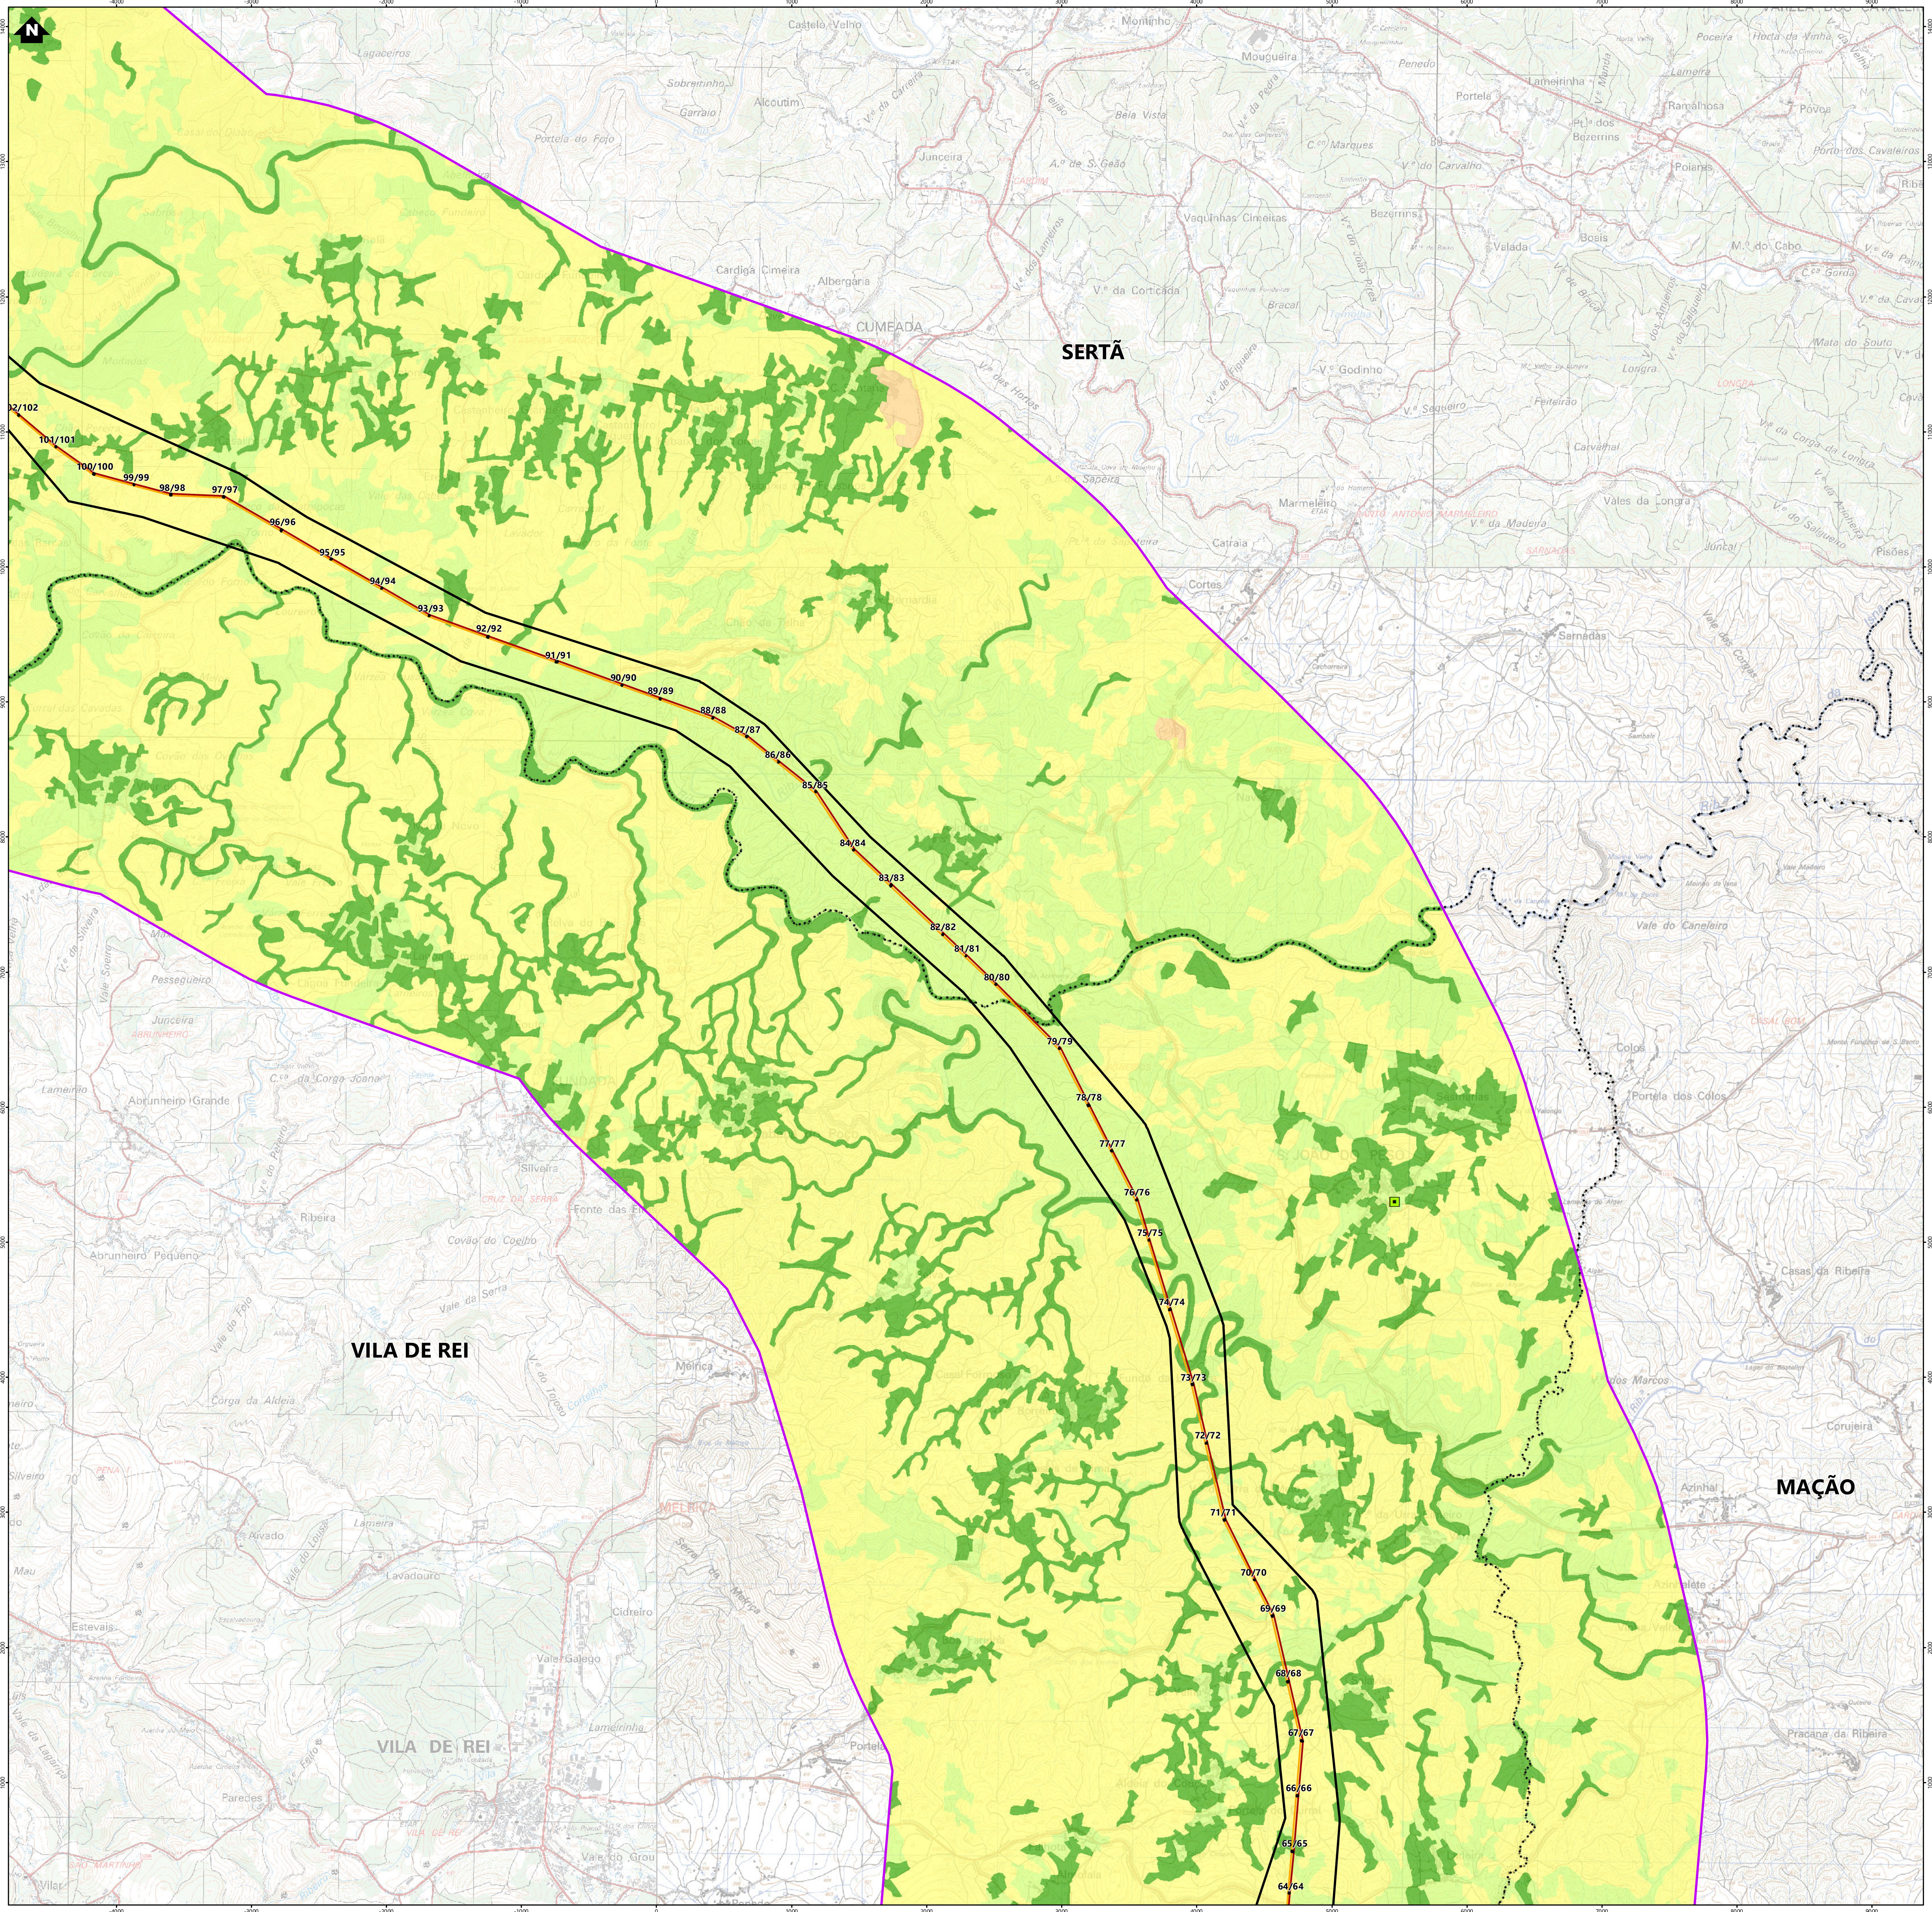

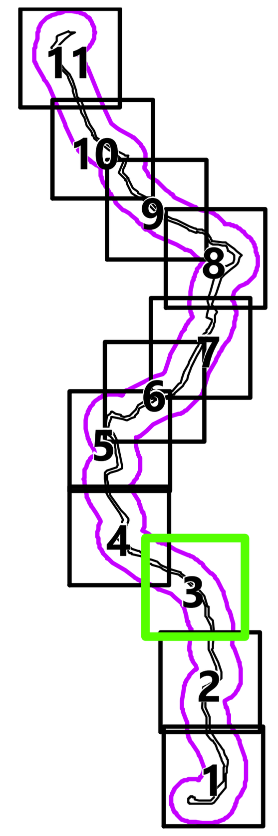

Simbologia

Concelhos

Área de estudo da paisagem (buffer 3km)

Projeto em avaliação

Linhas a Construir

- Linha Abrantes - Bodiosa, a 400kV (LABT.BA)
- Linha Abrantes - Paraimo, a 400kV (LABT.PI)

Linhas Existentes a Modificar

- Linha Bodiosa - Paraimo 1, a 400kV (LBA.PI1)
- Linha Penela - Tábua, a 220kV (LPNL.TBA)
- Troços de Linha a desmontar

Apoios

- Área Permanente - Apoios Novos
- Área Permanente - Apoios Existentes (a modificar)
- Existentes (a desmontar)
- Existentes (a manter)

Elementos complementares

- Corredor
- Posto de Corte de Abrantes (em licenciamento)
- Posto de Corte do Pego, existente (desmantelamento em licenciamento)

Rede Nacional de Transporte (RNT) - outras linhas

- Linhas, a 400kV
- Linhas, a 220kV
- Linhas, a 150kV

Locais de interesse geológico

- Geossítios

Árvores Classificadas

- Arvoredo de interesse público

Rede Natura 2000

- Sítios de Interesse Comunitário

Qualidade visual

- Baixa
- Média
- Elevada
- Muito elevada

REV	DATA	RESP	DESCRIÇÃO
REVISÃO			

CLIENTE
REN

PROJETO
ESTUDO DE IMPACTE AMBIENTAL DA
LINHA DUPLA ABRANTES - ZONA DE ANADIA, A 400KV

green by FUTURE


DESIGNAÇÃO
CARTA DE QUALIDADE VISUAL


RESP.	Cristina Reis	ESCALAS	DESENHO Nº	FOLHA	REVISÃO
CO-AUTOR	Pedro Félix	1:25000	16	3/11	
DATA	Julho 2025		FICHEIRO	W24.006-040	

Sistema de Coordenadas: ETRS 1989 Portugal TM06
Divisão Administrativa: DGTerritório - CAOP2024
Base Cartográfica: Carta Militar de Portugal - 1/25000 (Folhas 208, 209, 219, 220, 230, 231, 232, 242
243, 252, 253, 264, 265, 276, 277, 288, 289, 300, 301, 311, 312, 321, 322, 331 e 332), IGEOE

ESTE DESENHO É PROPRIEDADE DA FUTURE PROMAN. NÃO PODE SER UTILIZADO, REPRODUZIDO NO TODO OU EM PARTE OU COMUNICADO A TERCEIROS SEM A SUA EXPRESSA AUTORIZAÇÃO.

Formato: A1

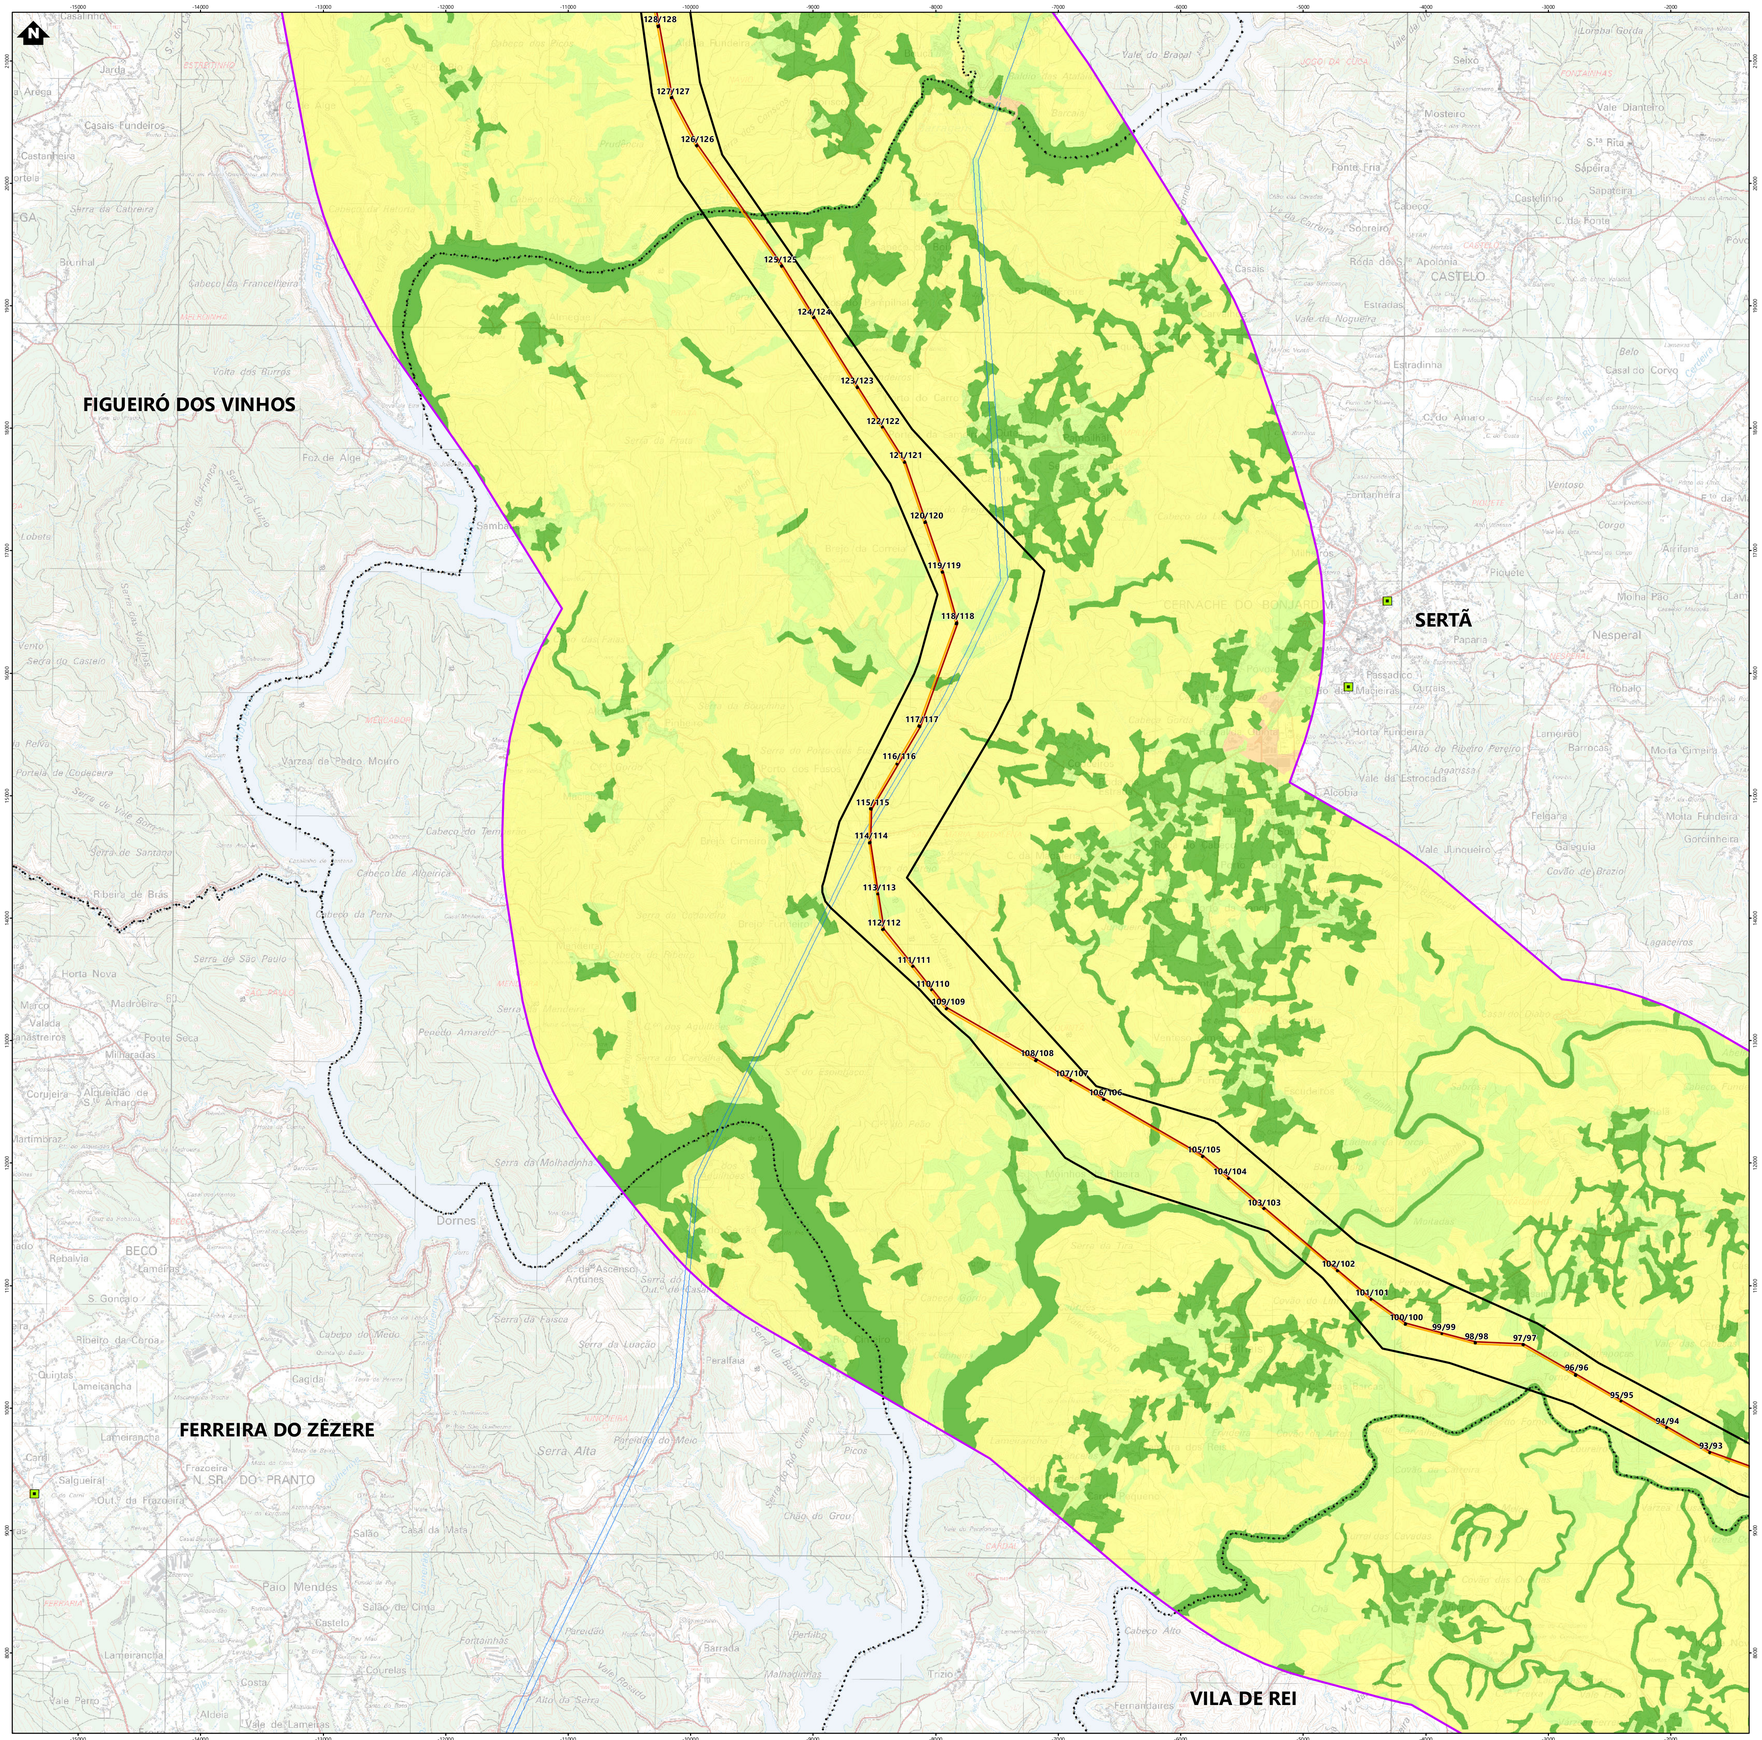

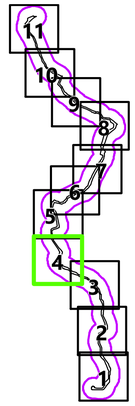

Simbologia

- Concelhos
- Área de estudo da paisagem (buffer 3km)

Projeto em avaliação

Linhas a Construir
- Linha Abrantes - Bodiosa, a 400kV (LABT.BA)
- Linha Abrantes - Paraimo, a 400kV (LABT.PI)

Linhas Existentes a Modificar
- Linha Bodiosa - Paraimo 1, a 400kV (LBA.PI1)
- Linha Penela - Tábua, a 220kV (LPNL.TBA)
- Troços de Linha a desmontar

Apoios
- Área Permanente - Apoios Novos
- Área Permanente - Apoios Existentes (a modificar)
- Existentes (a desmontar)
- Existentes (a manter)

Elementos complementares
- Corredor
- Posto de Corte de Abrantes (em licenciamento)
- Posto de Corte do Pego, existente (desmantelamento em licenciamento)

Rede Nacional de Transporte (RNT) - outras linhas
- Linhas, a 400kV
- Linhas, a 220kV
- Linhas, a 150kV

Locais de interesse geológico
- Geossítios

Árvores Classificadas
- Arvoredo de interesse público

Rede Natura 2000
- Sítios de Interesse Comunitário

Qualidade visual
- Baixa
- Média
- Elevada
- Muito elevada

REV	DATA	RESP	DESCRIÇÃO

REVISÃO

CLIENTE: REN

PROJETO: ESTUDO DE IMPACTE AMBIENTAL DA LINHA DUPLA ABRANTES - ZONA DE ANADIA, A 400KV

green by FUTURE


DESIGNAÇÃO: CARTA DE QUALIDADE VISUAL


RESP.	Cristina Reis	ESCALAS	DESENHO Nº	FOLHA	REVISÃO
CO-AUTOR	Pedro Félix	1:25000	16	4/11	
DATA	Julho 2025		FICHEIRO	W24.006-040	

Sistema de Coordenadas: ETRS 1989 Portugal TM06
Datum Altimétrico: Marégrafo de Cascais (PT)
Base Cartográfica: Carta Militar de Portugal - 1:25000 (Folhas 208, 209, 219, 220, 220, 231, 232, 242, 243, 252, 253, 264, 265, 276, 277, 288, 300, 301, 311, 312, 321, 322, 333 e 334), SIGIDE

ESTE DESENHO É PROPRIEDADE DA FUTURE PRONAM. NÃO PODE SER UTILIZADO, REPRODUZIDO NO TODO OU EM PARTE OU COMUNICADO A TERCEIROS SEM A SUA EXPRESSA AUTORIZAÇÃO.

Formato: A1

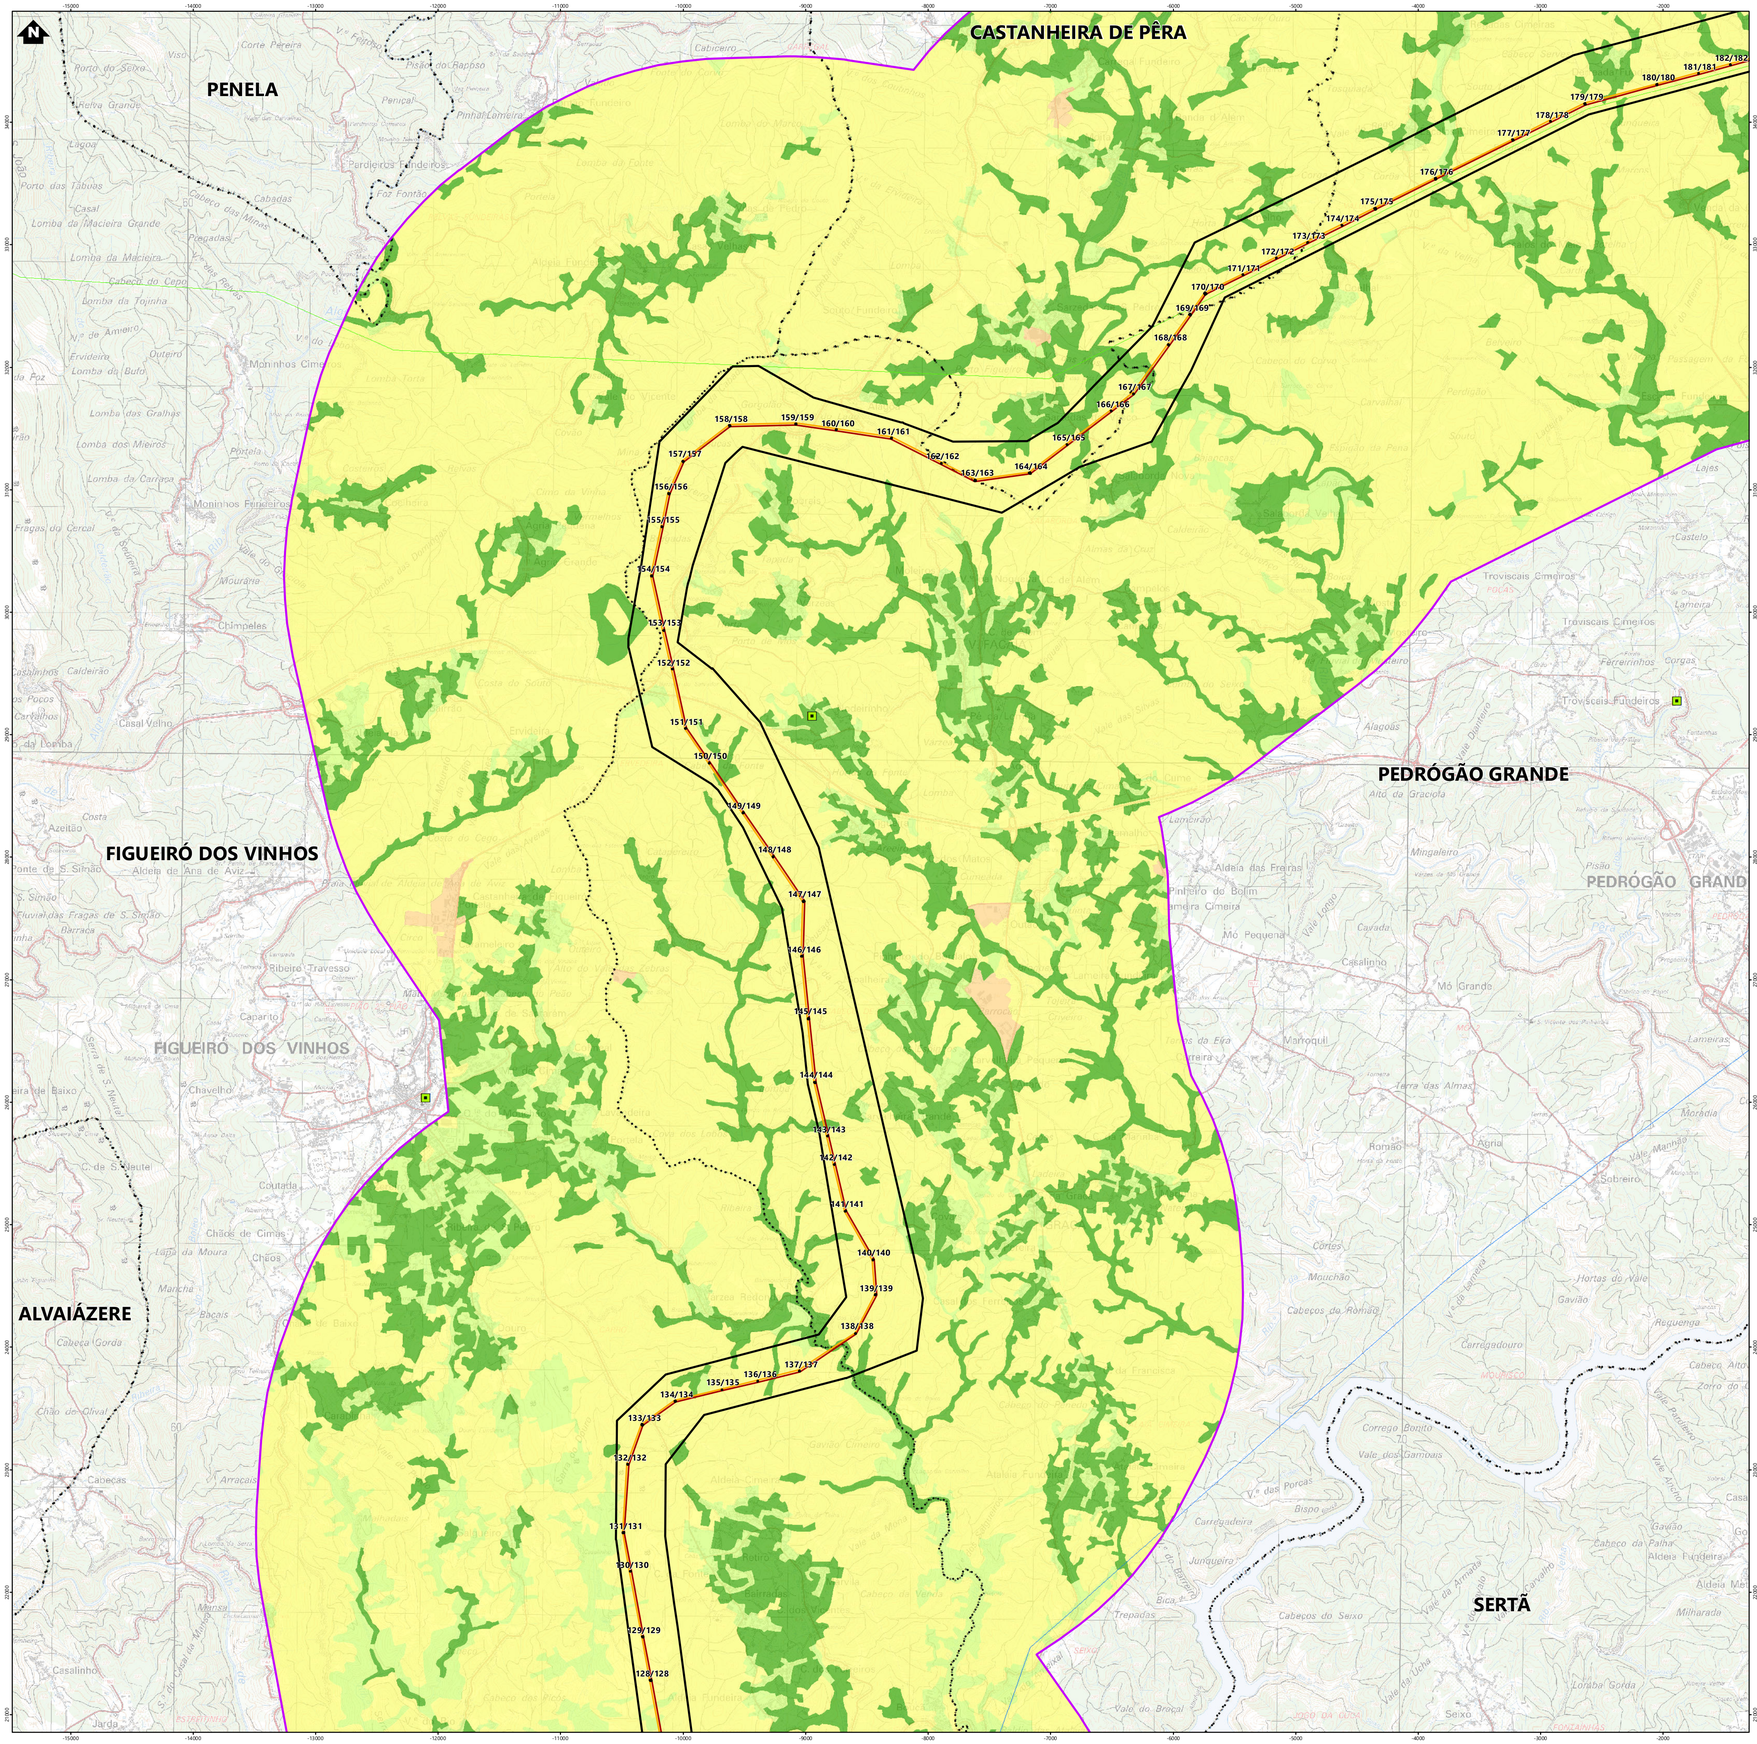

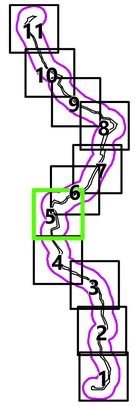

Simbologia

Concelhos

Área de estudo da paisagem (buffer 3km)

Projeto em avaliação

Linhas a Construir

- Linha Abrantes - Bodiosa, a 400kV (LABT.BA)
- Linha Abrantes - Paraimo, a 400kV (LABT.PI)

Linhas Existentes a Modificar

- Linha Bodiosa - Paraimo 1, a 400kV (LBA.PI1)
- Linha Penela - Tábua, a 220kV (LPNL.TBA)
- Troços de Linha a desmontar

Apoios

- Área Permanente - Apoios Novos
- Área Permanente - Apoios Existentes (a modificar)
- Existentes (a desmontar)
- Existentes (a manter)

Elementos complementares

- Corredor
- Posto de Corte de Abrantes (em licenciamento)
- Posto de Corte do Pego, existente (desmantelamento em licenciamento)

Rede Nacional de Transporte (RNT) - outras linhas

- Linhas, a 400kV
- Linhas, a 220kV
- Linhas, a 150kV

Locais de interesse geológico

- Geossítios

Árvores Classificadas

- Arvoredo de interesse público

Rede Natura 2000

- Sítios de Interesse Comunitário

Qualidade visual

- Baixa
- Média
- Elevada
- Muito elevada

REV	DATA	RESP	DESCRIÇÃO
			REVISÃO

CLIENTE REN

PROJETO

ESTUDO DE IMPACTE AMBIENTAL DA
LINHA DUPLA ABRANTES - ZONA DE ANADIA, A 400KV

Green by FUTURE

DESIGNAÇÃO


CARTA DE QUALIDADE VISUAL


RESP.	Cristina Reis	ESCALAS	DESENHO Nº	FOLHA	REVISÃO
CO-AUTOR	Pedro Félix	1:25000	16	5/11	
DATA	Julho 2025		FICHEIRO	W24.006-040	

Sistema de Coordenadas: ETRS 1989 Portugal TM06
Base Cartográfica: Carta Militar de Portugal 1:25000 Folhas 208, 209, 219, 220, 230, 231, 232, 242, 243, 252, 253, 264, 265, 276, 277, 288, 289, 300, 301, 311, 312, 321, 322, 331 e 332; GEOE4

Formato: A1

ESTE DESENHO É PROPRIEDADE DA FUTURE PROMAN. NÃO PODE SER UTILIZADO, REPRODUZIDO NO TODO OU EM PARTE OU COMUNICADO A TERCEIROS SEM A SUA EXPRESSA AUTORIZAÇÃO.

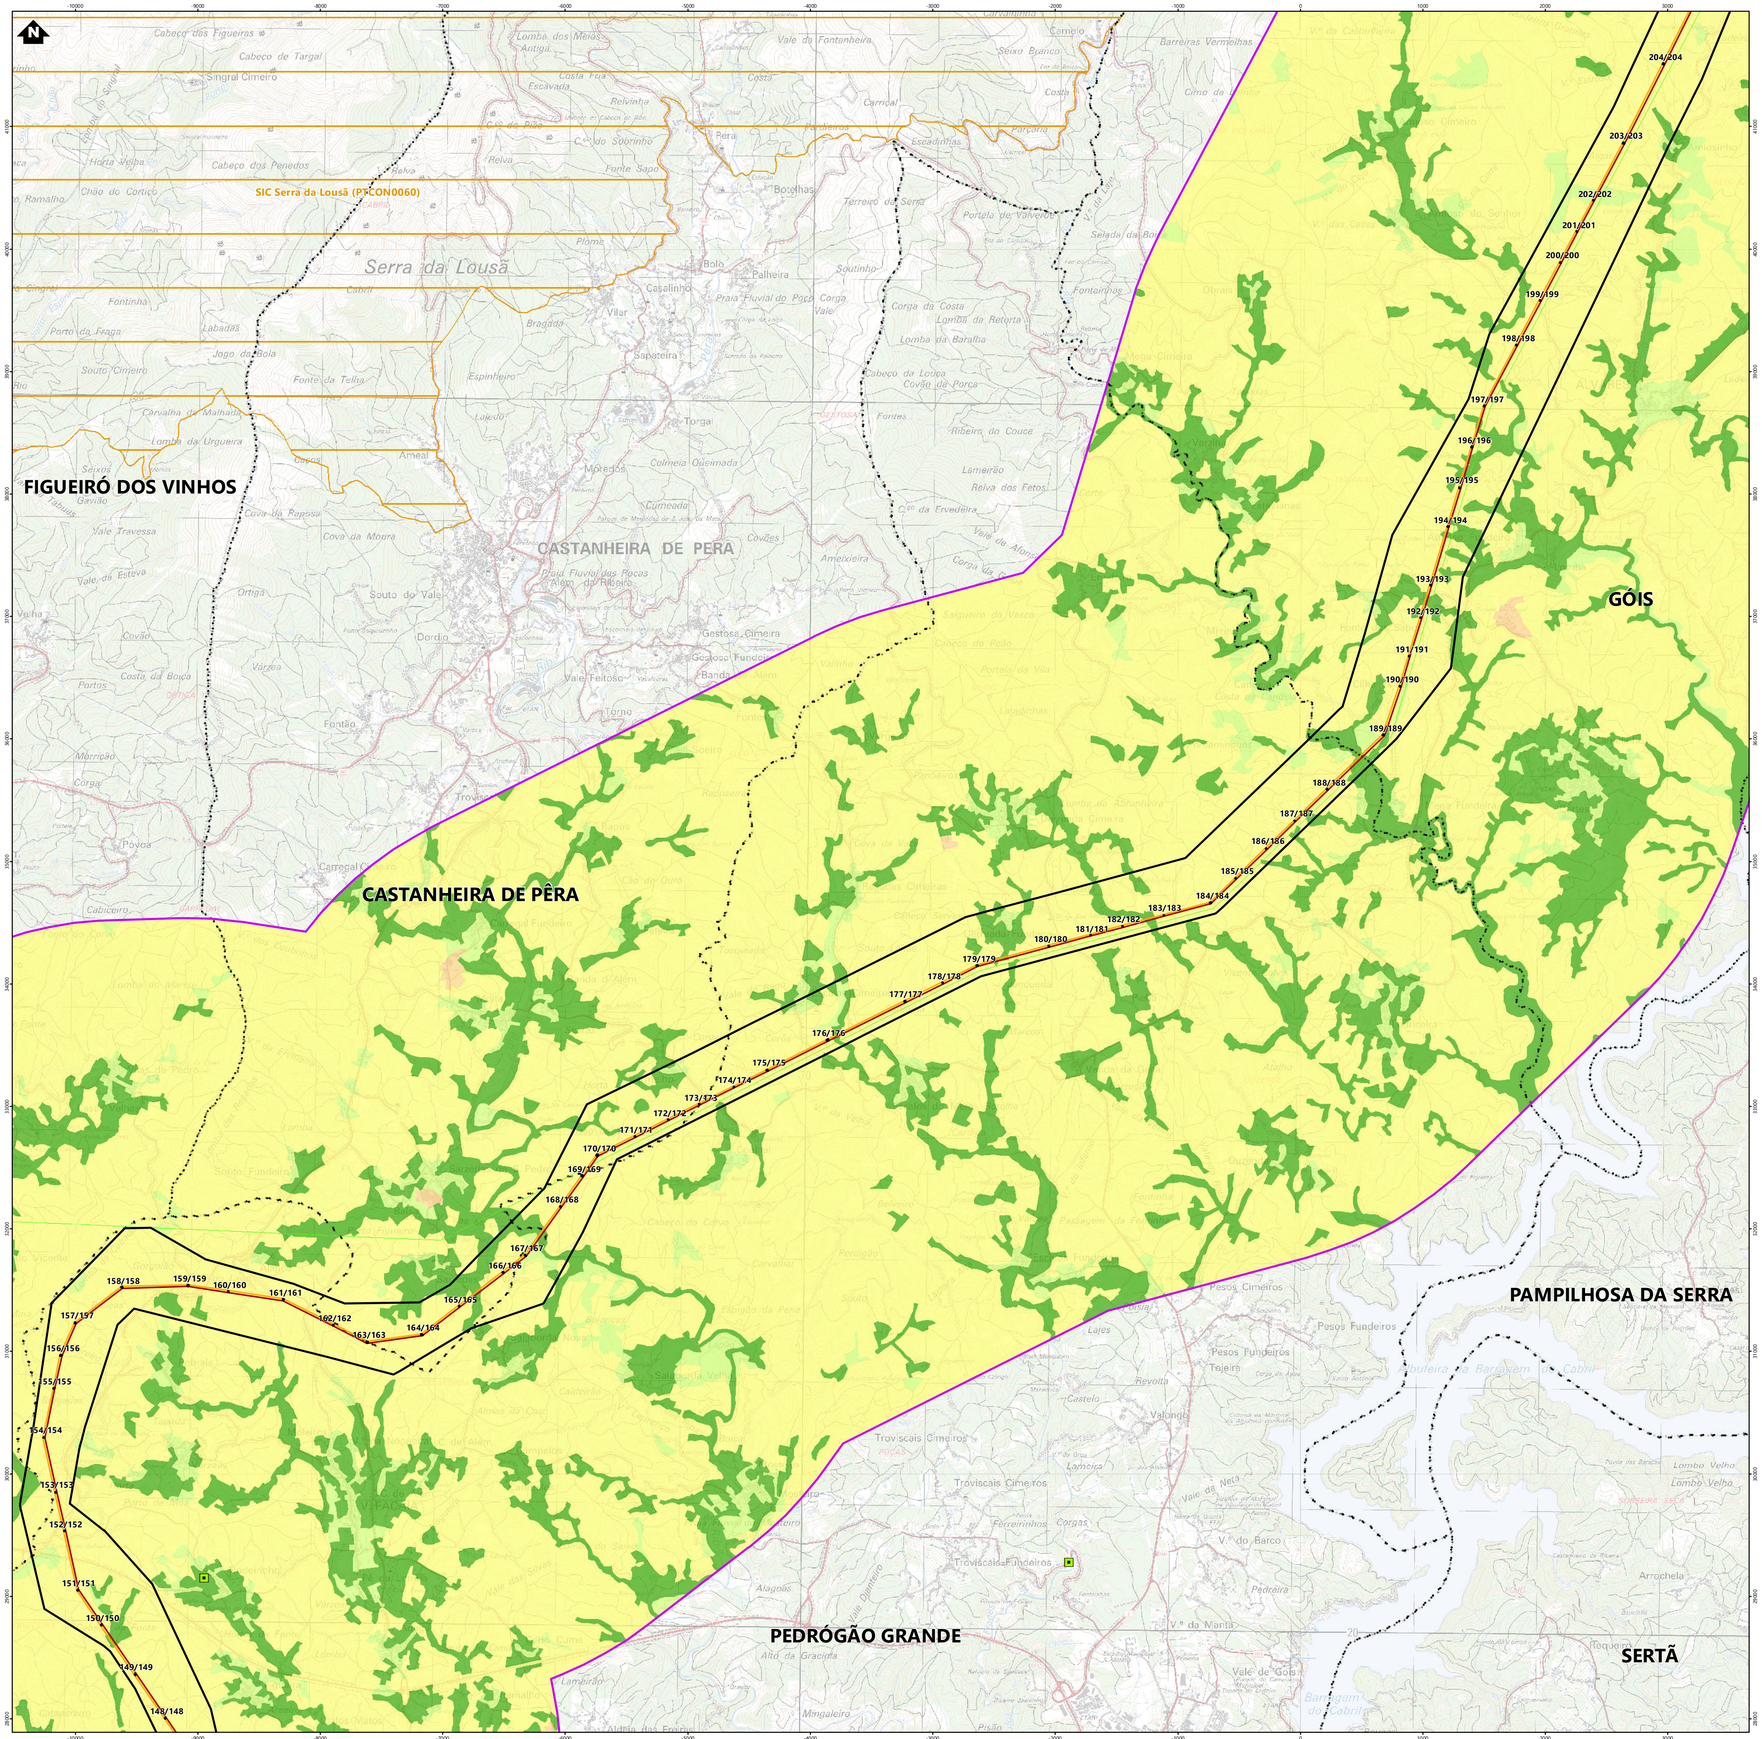

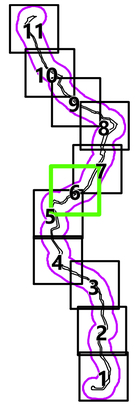

Simbologia

- Concelhos
- Área de estudo da paisagem (buffer 3km)

Projeto em avaliação

Linhas a Construir
- Linha Abrantes - Bodiosa, a 400kV (LABT.BA)
- Linha Abrantes - Paraimo, a 400kV (LABT.PI)

Linhas Existentes a Modificar
- Linha Bodiosa - Paraimo 1, a 400kV (LBA.PI1)
- Linha Penela - Tábua, a 220kV (LPNL.TBA)
- Troços de Linha a desmontar

Apoios
- Área Permanente - Apoios Novos
- Área Permanente - Apoios Existentes (a modificar)
- Existentes (a desmontar)
- Existentes (a manter)

Elementos complementares
- Corredor
- Posto de Corte de Abrantes (em licenciamento)
- Posto de Corte do Pego, existente (desmantelamento em licenciamento)

Rede Nacional de Transporte (RNT) - outras linhas
- Linhas, a 400kV
- Linhas, a 220kV
- Linhas, a 150kV

Locais de interesse geológico
- Geossítios

Árvores Classificadas
- Arvoredo de interesse público

Rede Natura 2000
- Sítios de Interesse Comunitário

Qualidade visual
- Baixa
- Média
- Elevada
- Muito elevada

REV	DATA	RESP	DESCRIÇÃO

REVISÃO

CLIENTE

REN

PROJETO

ESTUDO DE IMPACTE AMBIENTAL DA
LINHA DUPLA ABRANTES - ZONA DE ANADIA, A 400KV

Green by FUTURE

DESIGNAÇÃO


CARTA DE QUALIDADE VISUAL


RESP.	Cristina Reis	ESCALAS	DESENHO Nº	FOLHA	REVISÃO
CO-AUTOR	Pedro Félix	1:25000	16	6/11	
DATA	Julho 2025		FICHEIRO	W24.006-040	

Sistema de Coordenadas: ETRS 1989 Portugal TM06
Base Cartográfica: Carta Militar de Portugal 1:25000 Folhas 208, 209, 219, 220, 230, 231, 232, 242, 243, 252, 253, 264, 265, 276, 277, 288, 289, 300, 301, 311, 312, 321, 322, 331 e 332, GEODI

ESTE DESENHO É PROPRIEDADE DA FUTURE PROMAN, NÃO PODE SER UTILIZADO, REPRODUZIDO NO TODO OU EM PARTE OU COMUNICADO A TERCEIROS SEM A SUA EXPRESSA AUTORIZAÇÃO.

Formato: A1

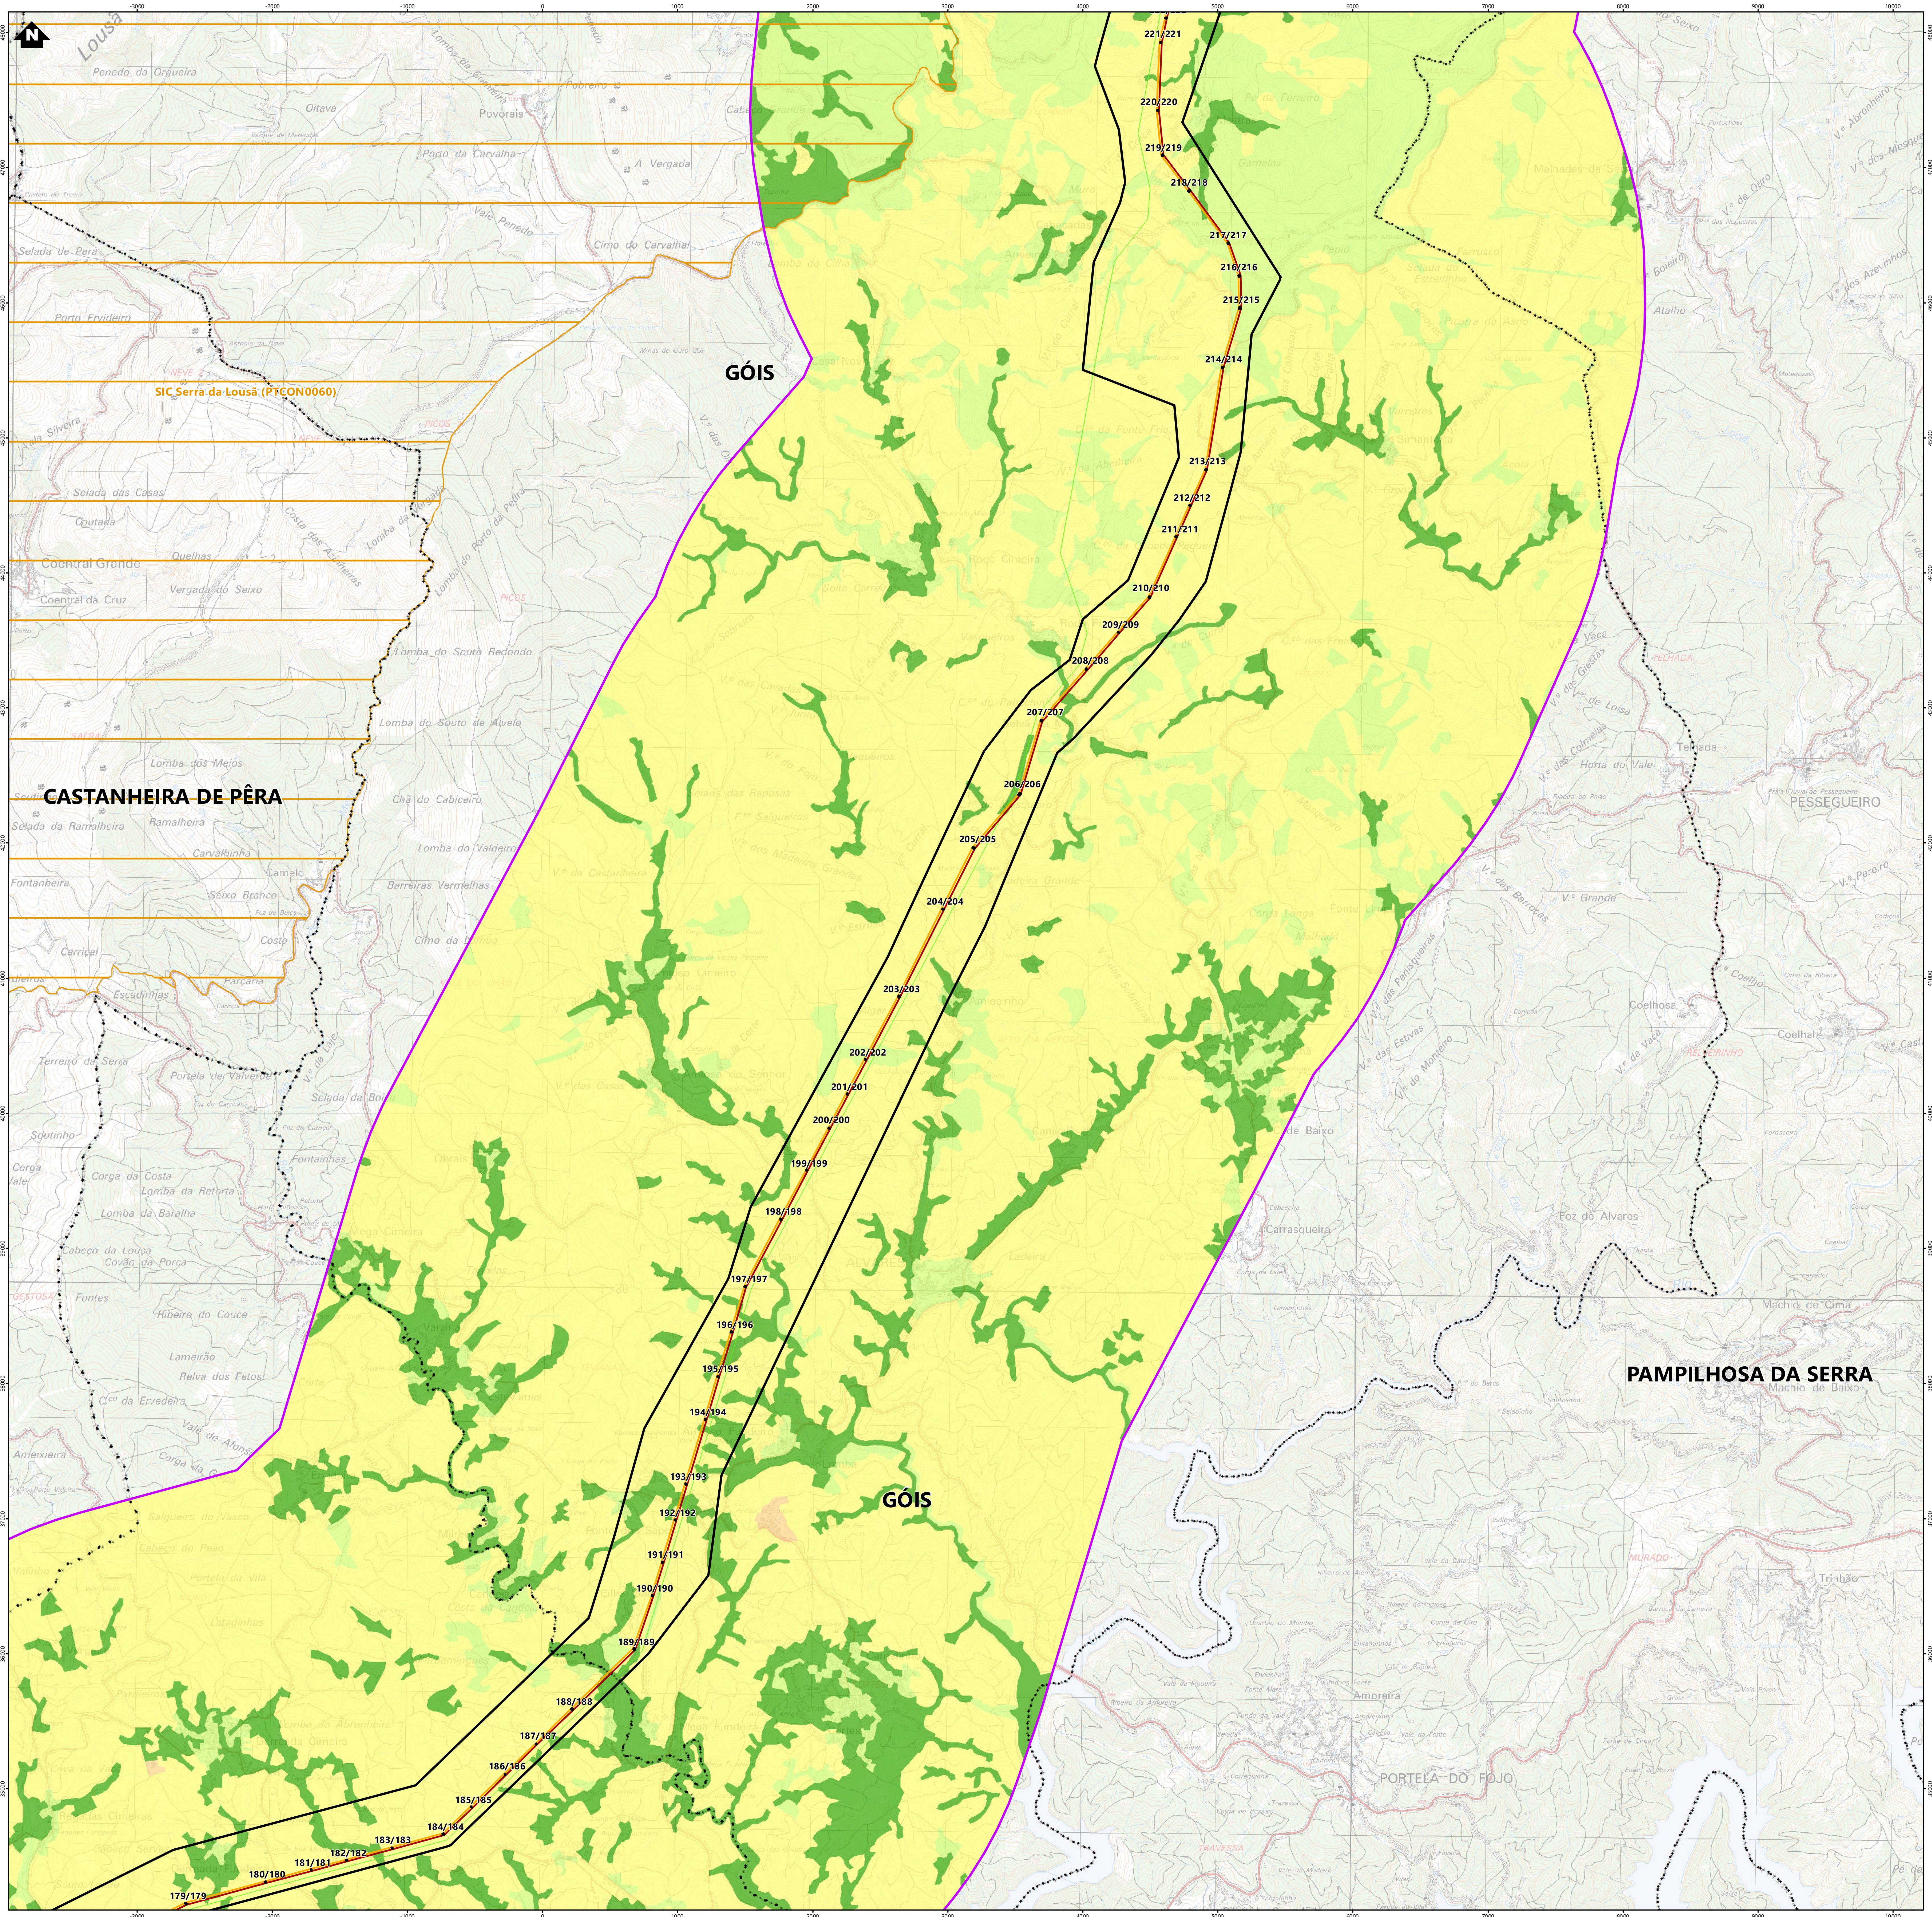

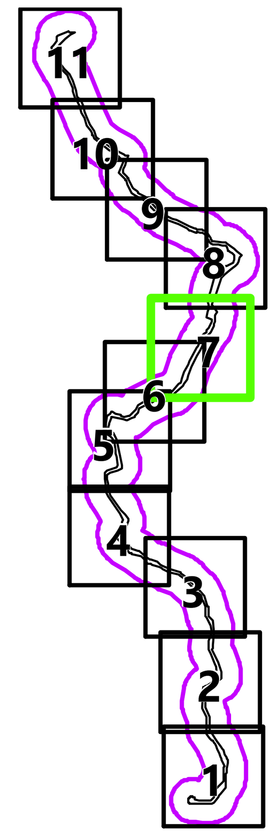

Simbologia

Concelhos

Área de estudo da paisagem (buffer 3km)

Projeto em avaliação

Linhas a Construir

- Linha Abrantes - Bodiosa, a 400kV (LABT.BA)
- Linha Abrantes - Paraimo, a 400kV (LABT.PI)

Linhas Existentes a Modificar

- Linha Bodiosa - Paraimo 1, a 400kV (LBA.PI1)
- Linha Penela - Tábua, a 220kV (LPNL.TBA)
- Troços de Linha a desmontar

Apoios

- Área Permanente - Apoios Novos
- Área Permanente - Apoios Existentes (a modificar)
- Existentes (a desmontar)
- Existentes (a manter)

Elementos complementares

- Corredor
- Posto de Corte de Abrantes (em licenciamento)
- Posto de Corte do Pego, existente (desmantelamento em licenciamento)

Rede Nacional de Transporte (RNT) - outras linhas

- Linhas, a 400kV
- Linhas, a 220kV
- Linhas, a 150kV

Locais de interesse geológico

- Geossítios

Árvores Classificadas

- Arvoredo de interesse público

Rede Natura 2000

- Sítios de Interesse Comunitário

Qualidade visual

- Baixa
- Média
- Elevada
- Muito elevada

REV	DATA	RESP	DESCRIÇÃO
REVISÃO			

CLIENTE: REN

PROJETO: ESTUDO DE IMPACTE AMBIENTAL DA LINHA DUPLA ABRANTES - ZONA DE ANADIA, A 400KV

green by FUTURE


DESIGNAÇÃO: CARTA DE QUALIDADE VISUAL


RESP.	Cristina Reis	ESCALAS	DESENHO Nº	FOLHA	REVISÃO
CO-AUTOR	Pedro Félix	1:25000	16	7/11	
DATA	Julho 2025		FICHEIRO W24.006-040		

Sistema de Coordenadas: ETRS 1989 Portugal TM06
Divisão Administrativa: DGTerritório - CAOP2024
Base Cartográfica: Carta Militar de Portugal - 1/25000 (Folhas 208, 209, 219, 220, 230, 231, 232, 242 243, 252, 253, 264, 265, 276, 277, 288, 289, 300, 301, 311, 312, 321, 322, 331 e 332), IGEOE

ESTE DESENHO É PROPRIEDADE DA FUTURE PROMAN. NÃO PODE SER UTILIZADO, REPRODUZIDO NO TODO OU EM PARTE OU COMUNICADO A TERCEIROS SEM A SUA EXPRESSA AUTORIZAÇÃO.

Formato: A1

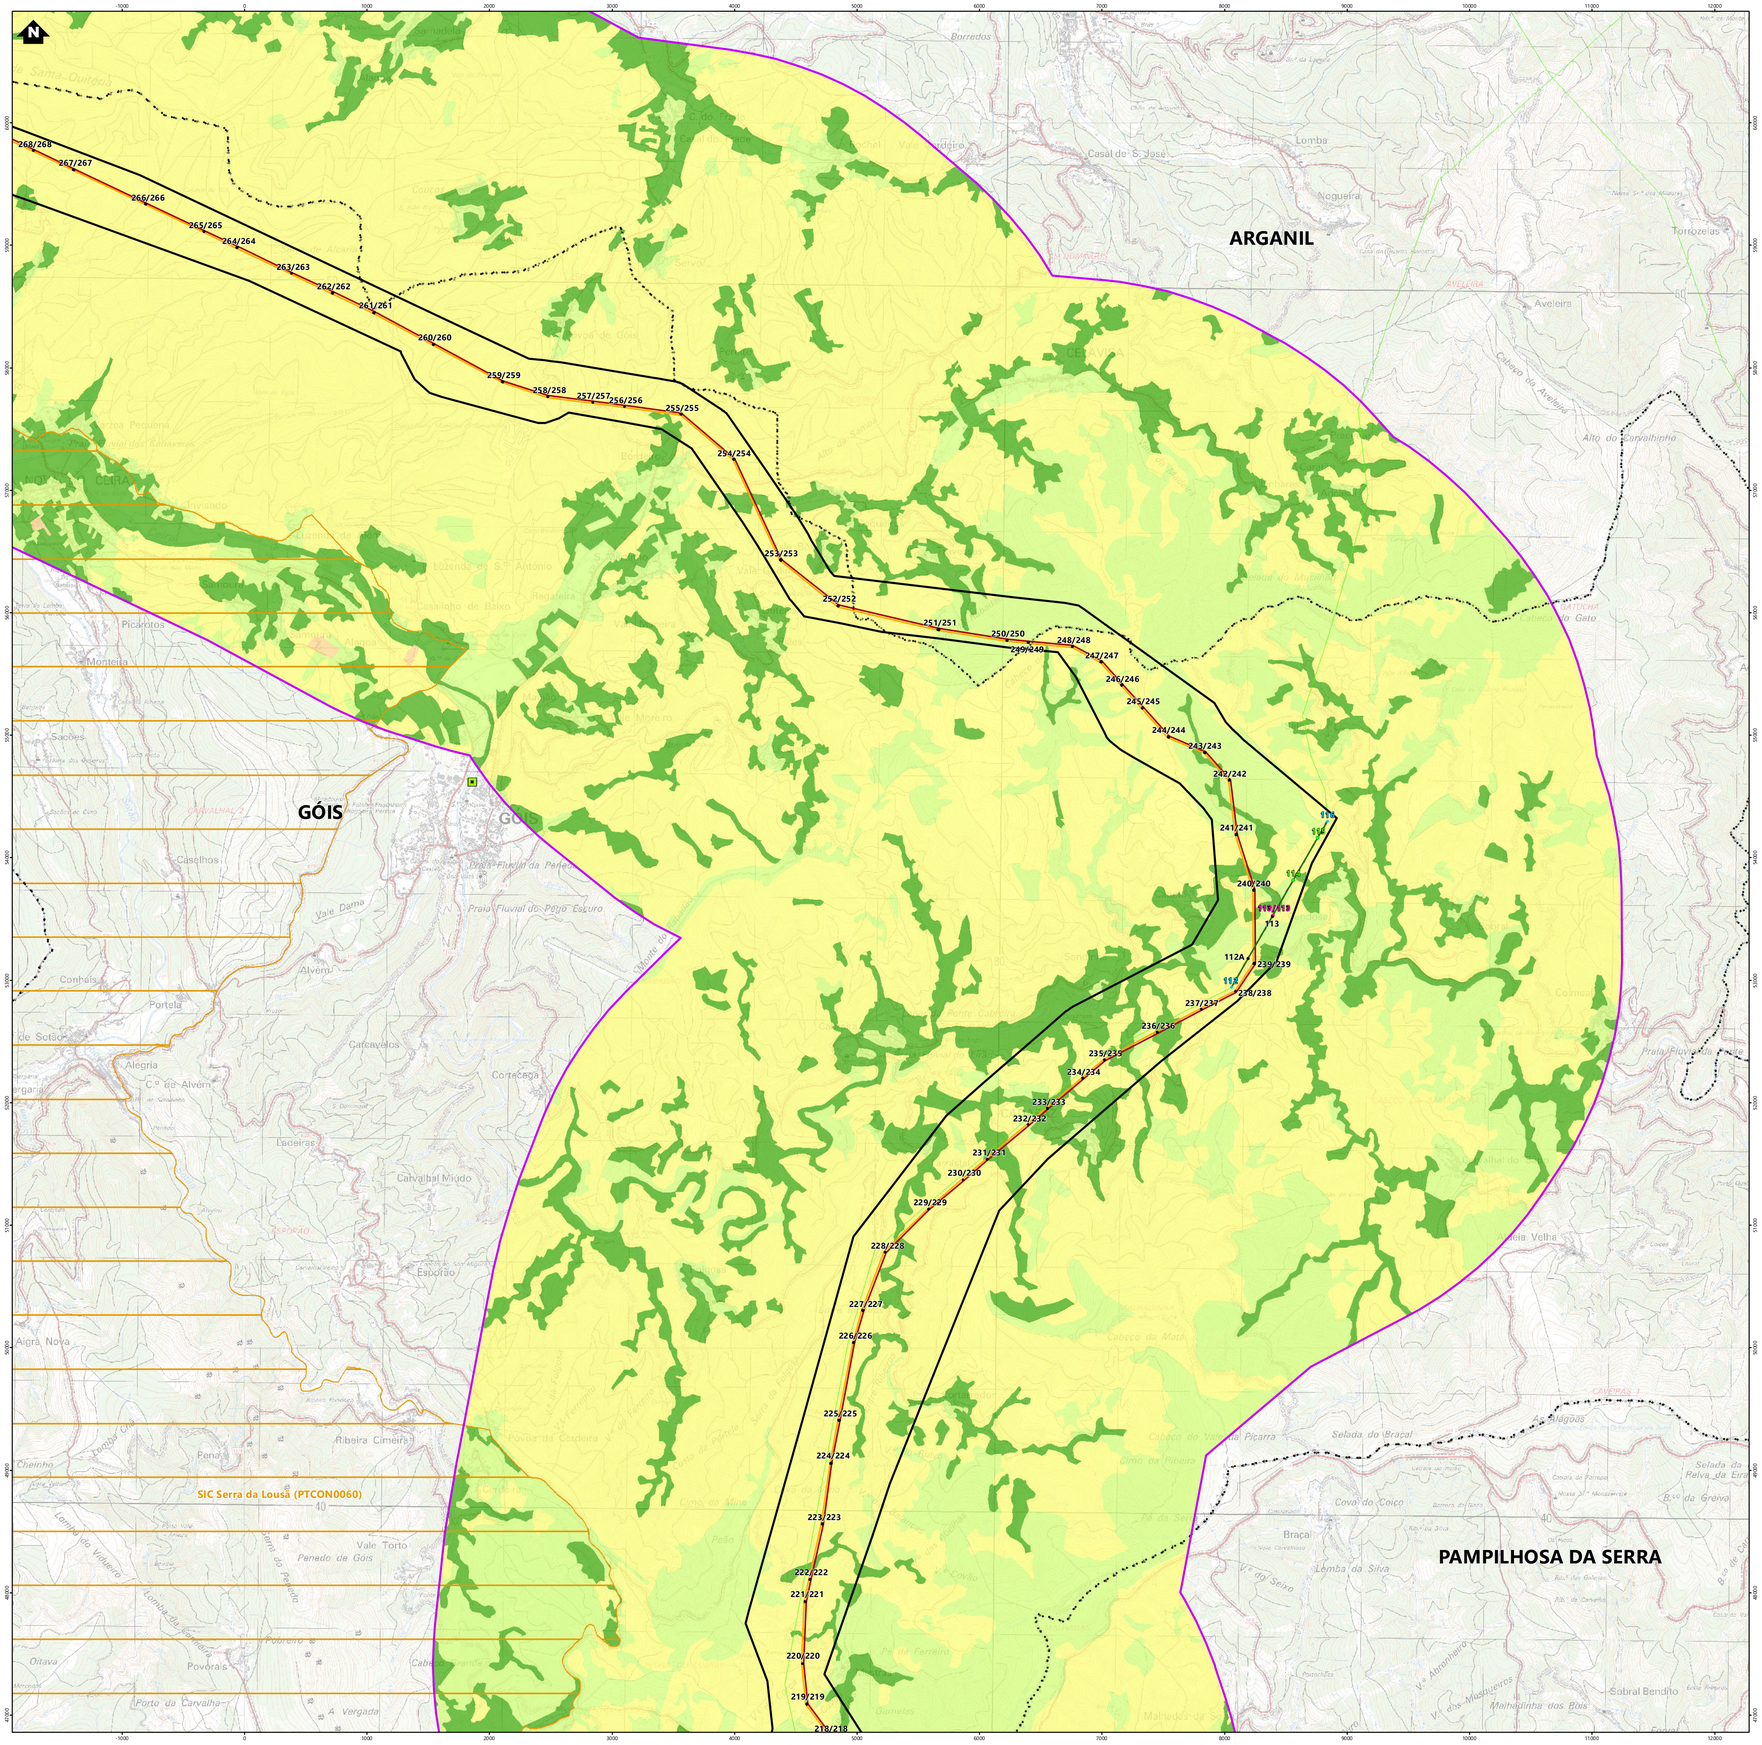

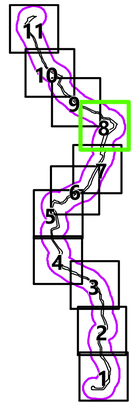

Simbologia

- Concelhos
- Área de estudo da paisagem (buffer 3km)

Projeto em avaliação

Linhas a Construir
- Linha Abrantes - Bodiosa, a 400kV (LABT.BA)
- Linha Abrantes - Paraimo, a 400kV (LABT.PI)

Linhas Existentes a Modificar
- Linha Bodiosa - Paraimo 1, a 400kV (LBA.PI1)
- Linha Penela - Tábua, a 220kV (LPNL.TBA)
- Troços de Linha a desmontar

Apoios
- Área Permanente - Apoios Novos
- Área Permanente - Apoios Existentes (a modificar)
- Existentes (a desmontar)
- Existentes (a manter)

Elementos complementares
- Corredor
- Posto de Corte de Abrantes (em licenciamento)
- Posto de Corte do Pego, existente (desmantelamento em licenciamento)

Rede Nacional de Transporte (RNT) - outras linhas
- Linhas, a 400kV
- Linhas, a 220kV
- Linhas, a 150kV

Locais de interesse geológico
- Geossítios

Árvores Classificadas
- Arvoredo de interesse público

Rede Natura 2000
- Sítios de Interesse Comunitário

Qualidade visual
- Baixa
- Média
- Elevada
- Muito elevada

REV	DATA	RESP	DESCRIÇÃO
			REVISÃO

CLIENTE

REN

PROJETO

ESTUDO DE IMPACTE AMBIENTAL DA
LINHA DUPLA ABRANTES - ZONA DE ANADIA, A 400KV

green by FUTURE

DESIGNAÇÃO


CARTA DE QUALIDADE VISUAL


RESP.	Cristina Reis	ESCALAS	DESENHO Nº	FOLHA	REVISÃO
CO-AUTOR	Pedro Félix	1:25000	16	8/11	
DATA	Julho 2025		FICHEIRO	W24.006-040	

Sistema de Coordenadas ETRS 1989 Portugal TM06
Base Cartográfica: Carta Militar de Portugal - 1:25000 Folhas 208, 209, 219, 220, 230, 231, 232, 242, 243, 252, 253, 264, 265, 274, 277, 278, 289, 300, 301, 311, 312, 321, 322, 331 e 332, IGEOE

ESTE DESENHO É PROPRIEDADE DA FUTURE PROMAN, NÃO PODE SER UTILIZADO, REPRODUZIDO NO TODO OU EM PARTE OU COMUNICADO A TERCEIROS SEM A SUA EXPRESSA AUTORIZAÇÃO.

Formato: A1

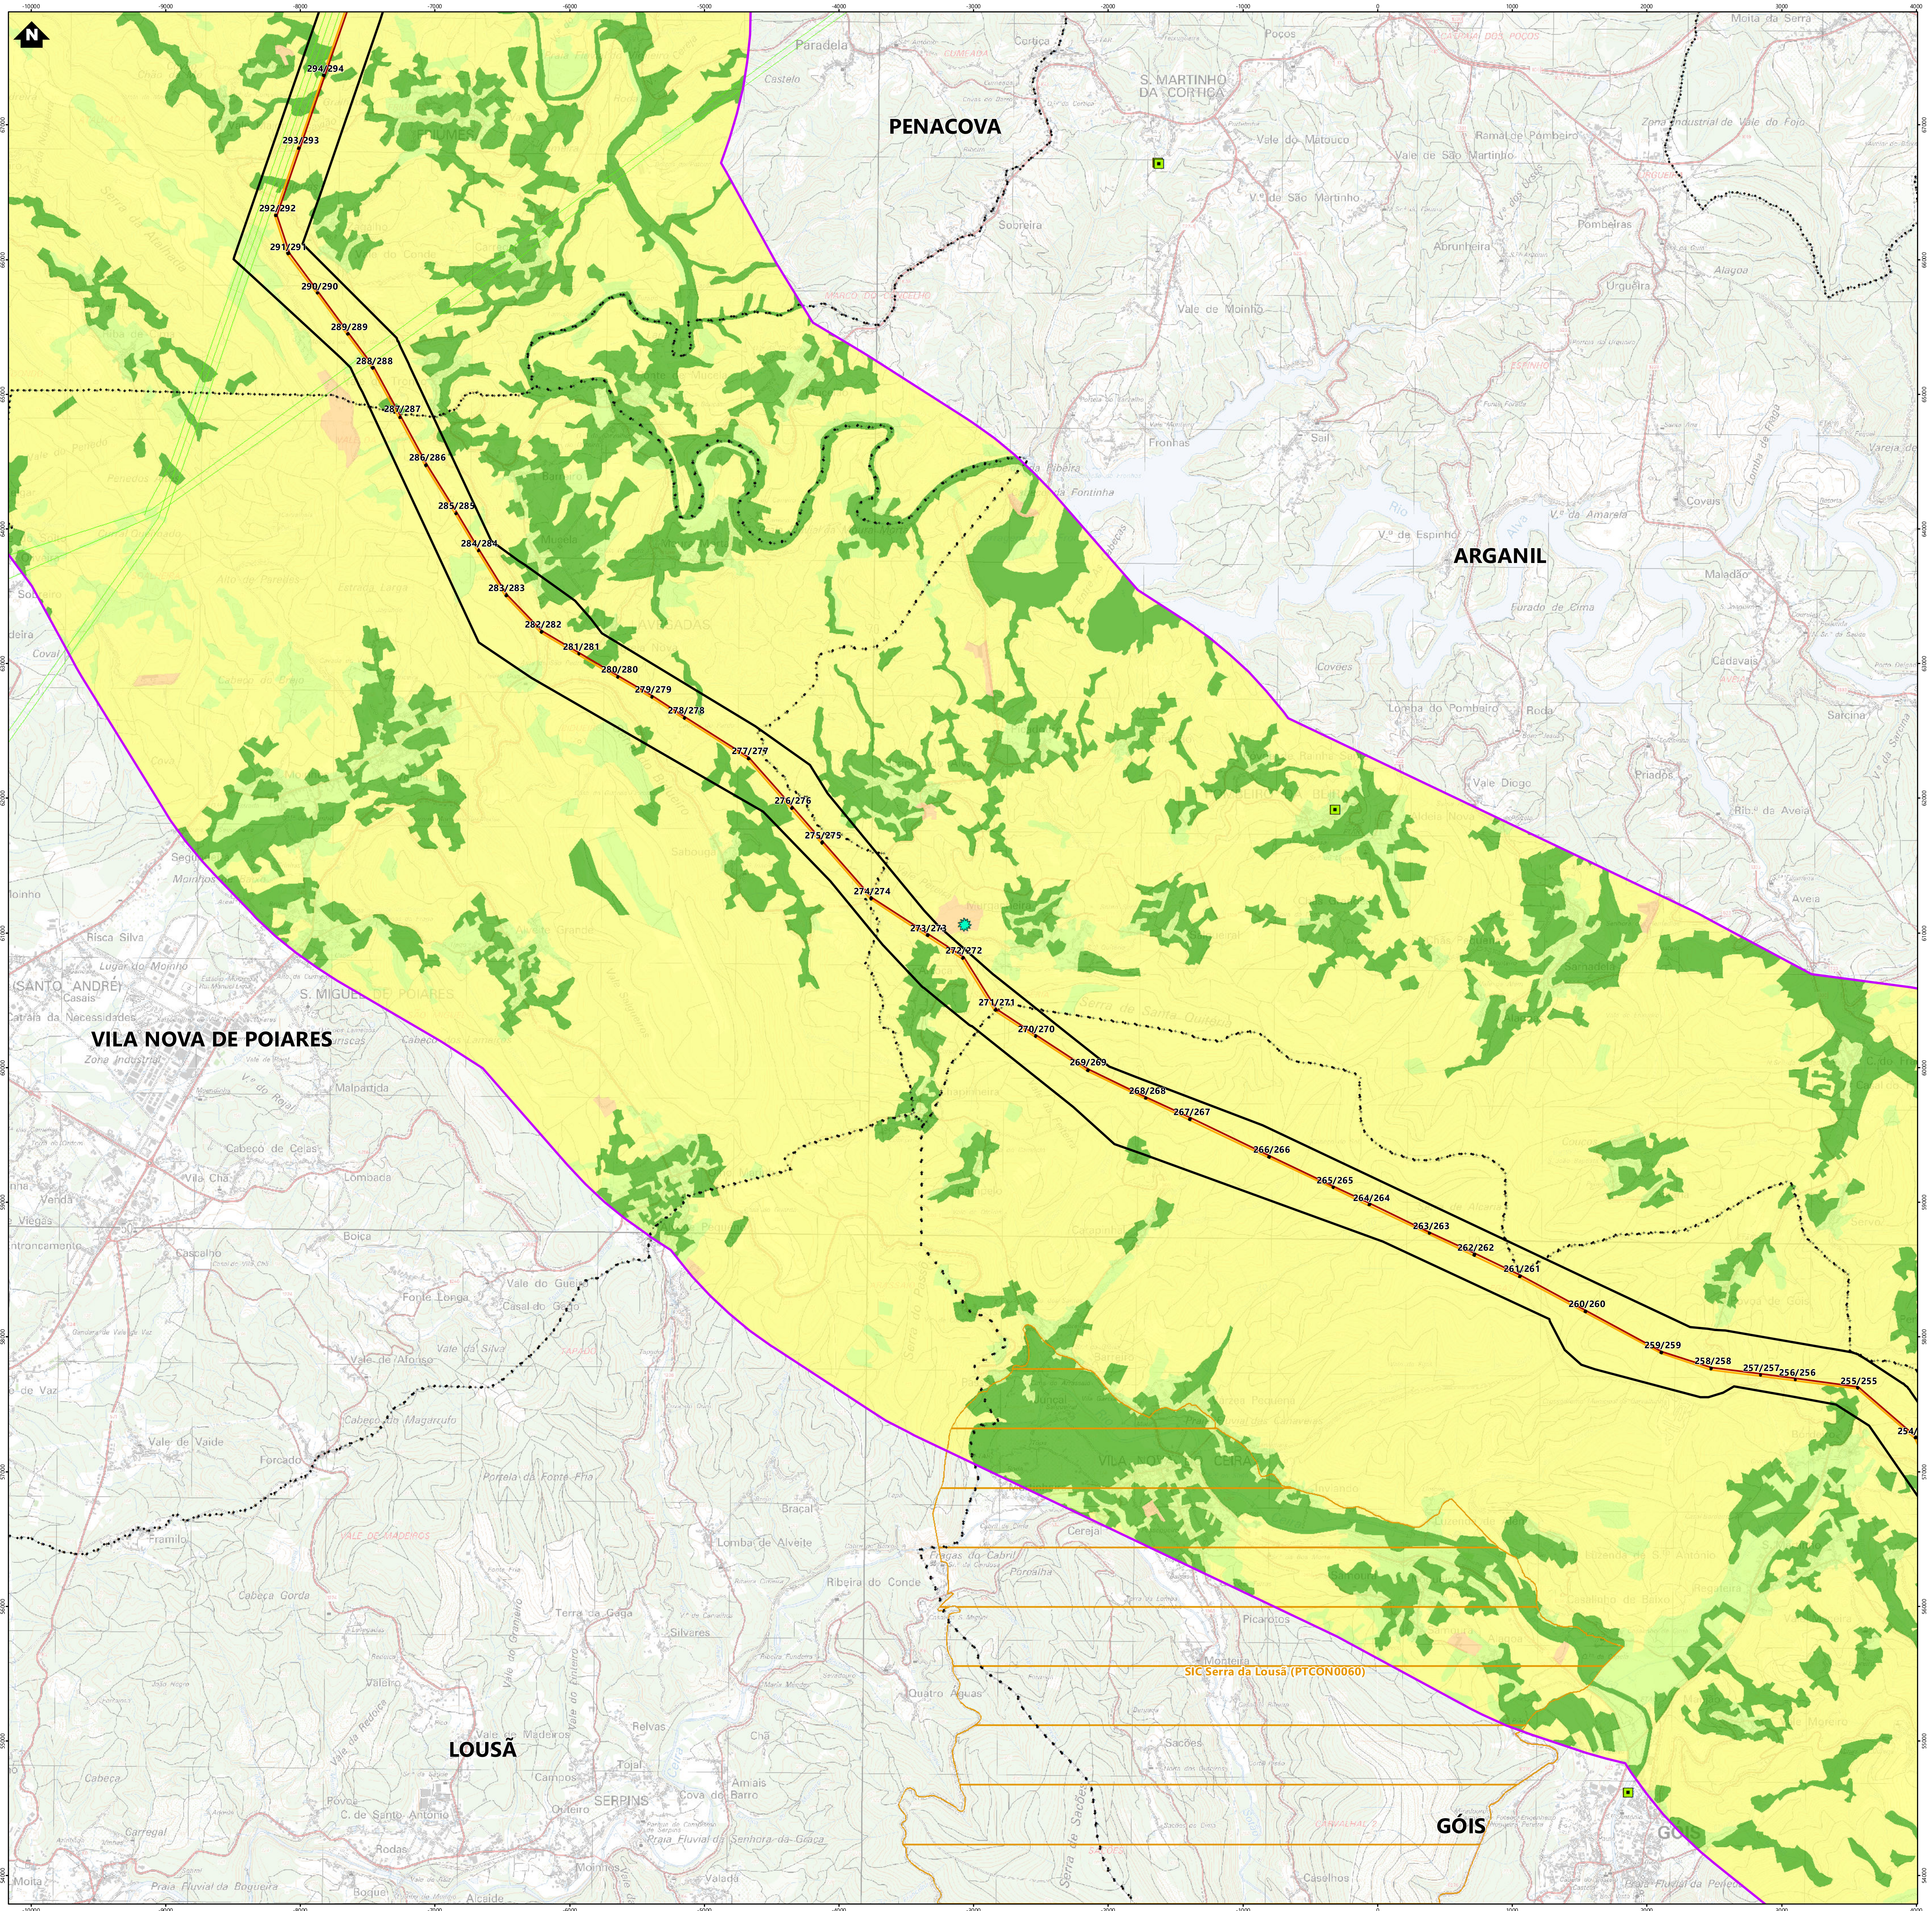

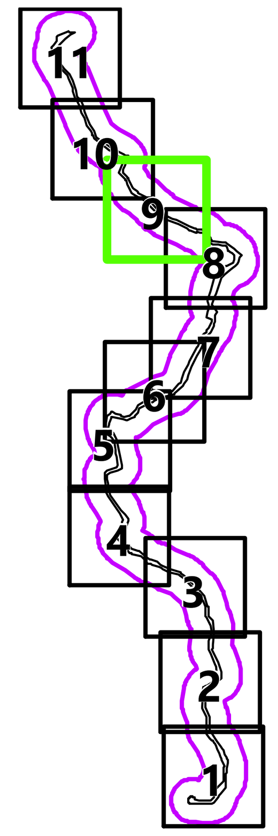

Simbologia

Concelhos

Área de estudo da paisagem (buffer 3km)

Projeto em avaliação

Linhas a Construir

- Linha Abrantes - Bodiosa, a 400kV (LABT.BA)
- Linha Abrantes - Paraimo, a 400kV (LABT.PI)

Linhas Existentes a Modificar

- Linha Bodiosa - Paraimo 1, a 400kV (LBA.PI1)
- Linha Penela - Tábua, a 220kV (LPNL.TBA)
- Troços de Linha a desmontar

Apoios

- Área Permanente - Apoios Novos
- Área Permanente - Apoios Existentes (a modificar)
- Existentes (a desmontar)
- Existentes (a manter)

Elementos complementares

- Corredor
- Posto de Corte de Abrantes (em licenciamento)
- Posto de Corte do Pego, existente (desmantelamento em licenciamento)

Rede Nacional de Transporte (RNT) - outras linhas

- Linhas, a 400kV
- Linhas, a 220kV
- Linhas, a 150kV

Locais de interesse geológico

- Geossítios

Árvores Classificadas

- Arvoredo de interesse público

Rede Natura 2000

- Sítios de Interesse Comunitário

Qualidade visual

- Baixa
- Média
- Elevada
- Muito elevada

REV	DATA	RESP	DESCRIÇÃO
REVISÃO			

CLIENTE: REN

PROJETO: ESTUDO DE IMPACTE AMBIENTAL DA LINHA DUPLA ABRANTES - ZONA DE ANADIA, A 400KV

green by FUTURE


DESIGNAÇÃO: CARTA DE QUALIDADE VISUAL


RESP.	Cristina Reis	ESCALAS	DESENHO Nº	FOLHA	REVISÃO
CO-AUTOR	Pedro Félix	1:25000	16	9/11	
DATA	Julho 2025		FICHEIRO	W24.006-040	

Sistema de Coordenadas: ETRS 1989 Portugal TM06
Divisão Administrativa: DGTerritório - CAOP2024
Base Cartográfica: Carta Militar de Portugal - 1/25000 (Folhas 208, 209, 219, 220, 230, 231, 232, 242 243, 252, 253, 264, 265, 276, 277, 288, 289, 300, 301, 311, 312, 321, 322, 331 e 332), IGEOE

ESTE DESENHO É PROPRIEDADE DA FUTURE PROMAN. NÃO PODE SER UTILIZADO, REPRODUZIDO NO TODO OU EM PARTE OU COMUNICADO A TERCEIROS SEM A SUA EXPRESSA AUTORIZAÇÃO.

Formato: A1

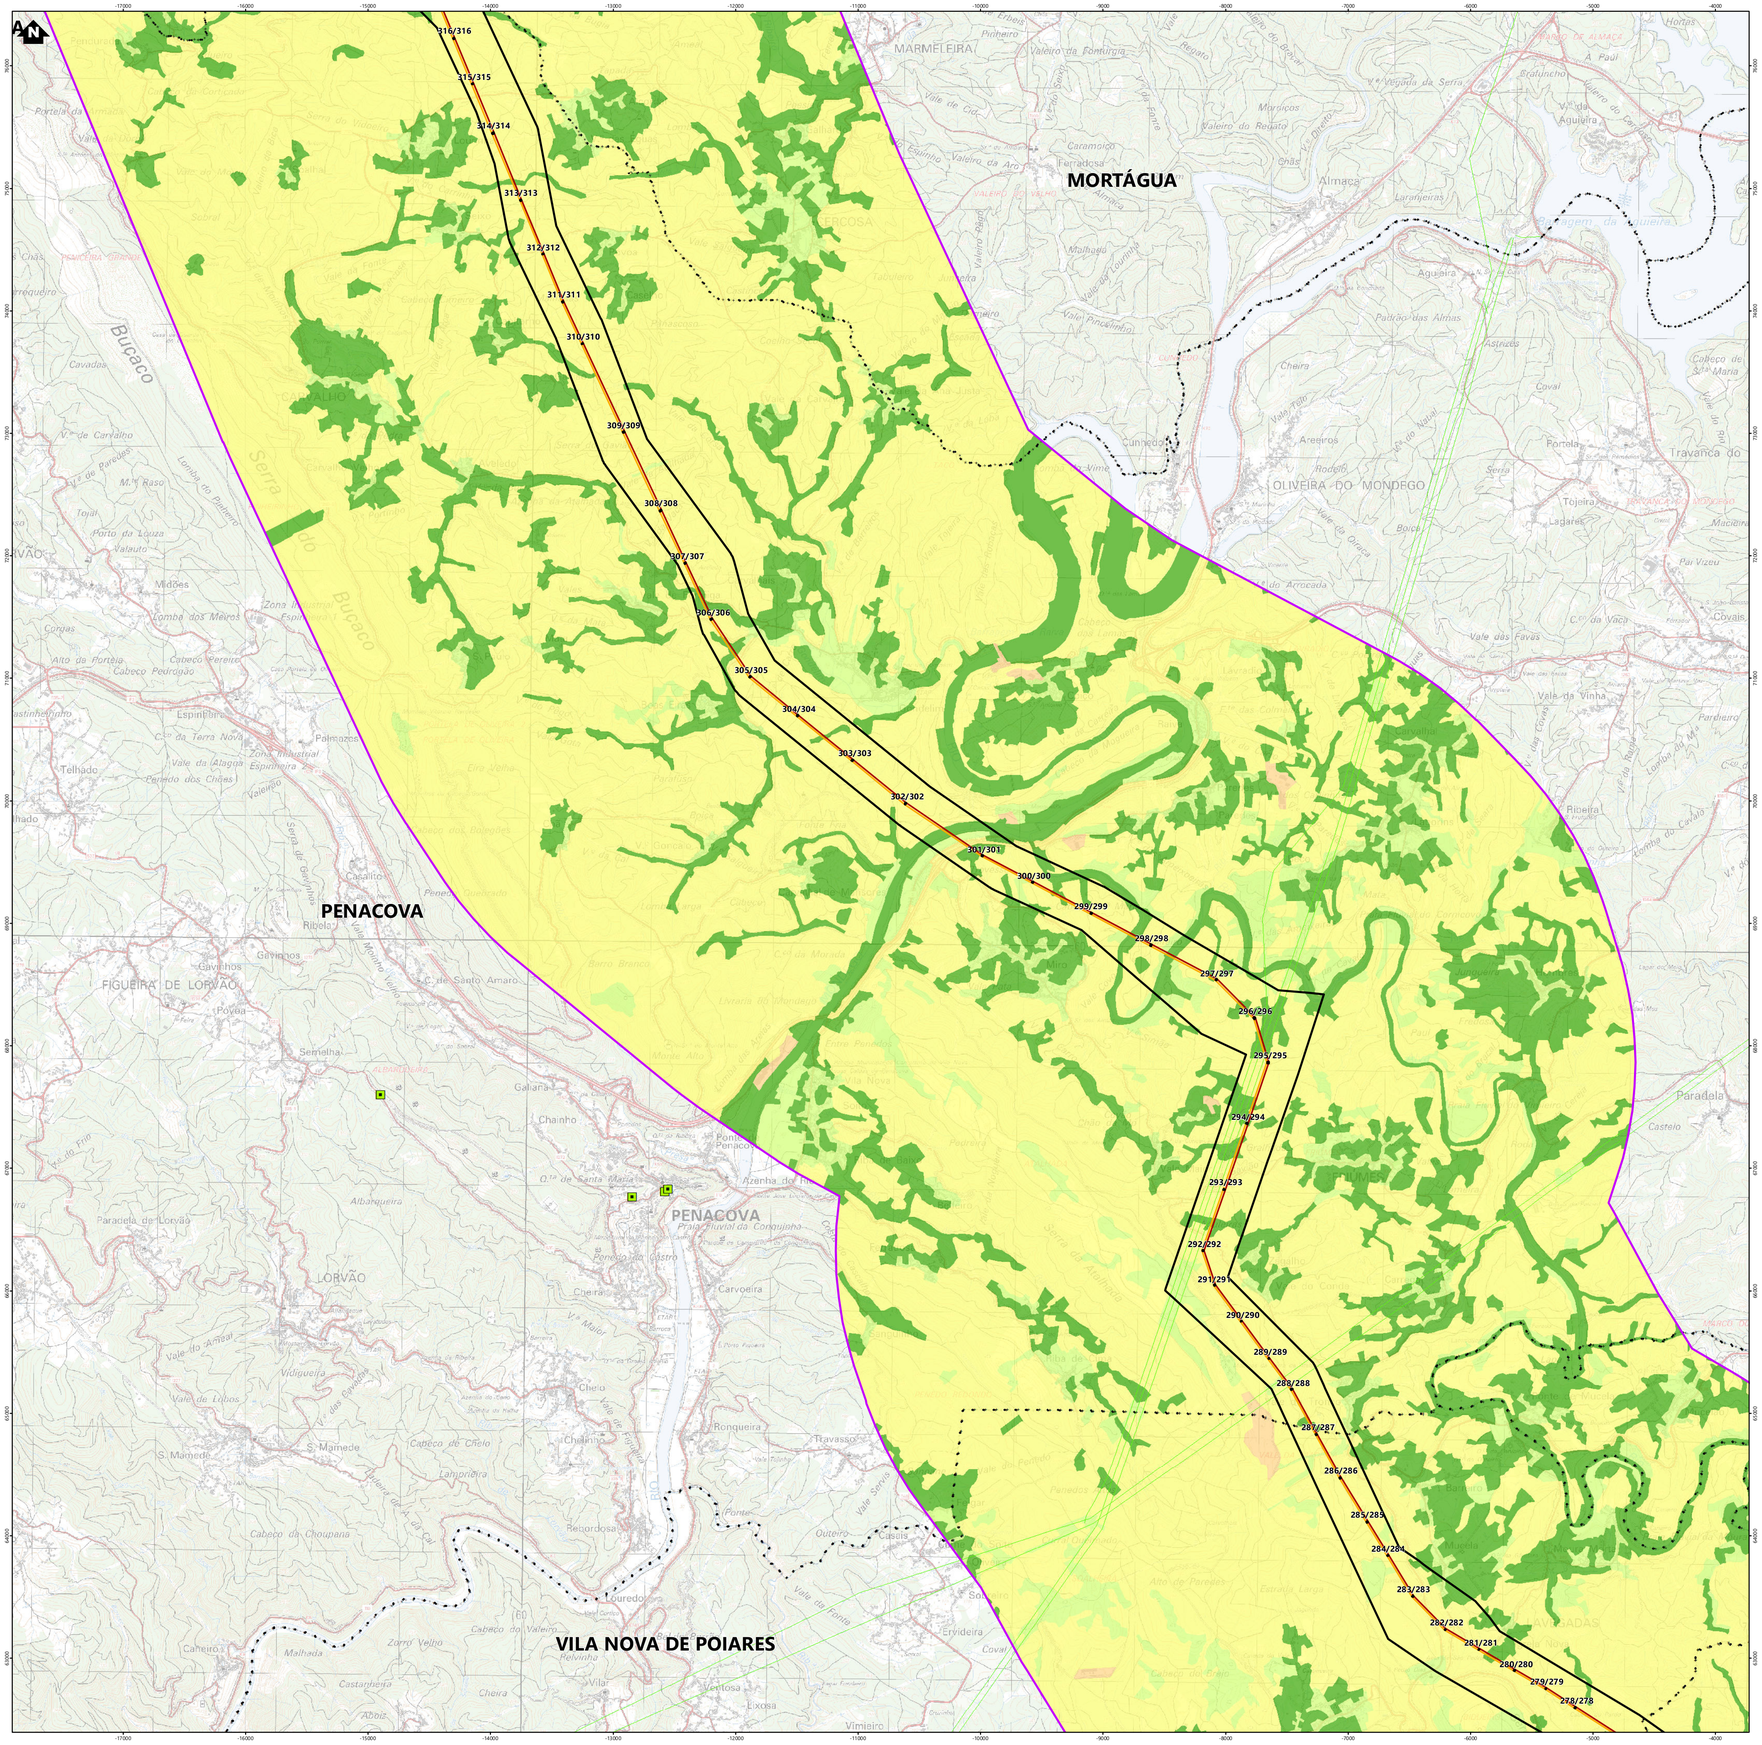

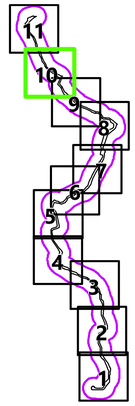

Simbologia

- Concelhos
- Área de estudo da paisagem (buffer 3km)

Projeto em avaliação

Linhas a Construir
- Linha Abrantes - Bodiosa, a 400kV (LABT.BA)
- Linha Abrantes - Paraimo, a 400kV (LABT.PI)

Linhas Existentes a Modificar
- Linha Bodiosa - Paraimo 1, a 400kV (LBA.PI1)
- Linha Penela - Tábua, a 220kV (LPNL.TBA)
- Troços de Linha a desmontar

Apoios
- Área Permanente - Apoios Novos
- Área Permanente - Apoios Existentes (a modificar)
- Existentes (a desmontar)
- Existentes (a manter)

Elementos complementares
- Corredor
- Posto de Corte de Abrantes (em licenciamento)
- Posto de Corte do Pego, existente (desmantelamento em licenciamento)

Rede Nacional de Transporte (RNT) - outras linhas
- Linhas, a 400kV
- Linhas, a 220kV
- Linhas, a 150kV

Locais de interesse geológico
- Geossítios

Árvores Classificadas
- Arvoredo de interesse público

Rede Natura 2000
- Sítios de Interesse Comunitário

Qualidade visual
- Baixa
- Média
- Elevada
- Muito elevada

REV	DATA	RESP	DESCRIÇÃO

REVISÃO

CLIENTE REN

PROJETO
ESTUDO DE IMPACTE AMBIENTAL DA
LINHA DUPLA ABRANTES - ZONA DE ANADIA, A 400KV

green by FUTURE


DESIGNAÇÃO
CARTA DE QUALIDADE VISUAL


RESP.	Cristina Reis	ESCALAS	DESENHO Nº	FOLHA	REVISÃO
CO-AUTOR	Pedro Félix	1:25000	16	10/11	
DATA	Julho 2025		FICHEIRO	W24.006-040	

Sistema de Coordenadas: ETRS 1989 Portugal TM06
Base Cartográfica: Carta Militar de Portugal à escala 1:25000 (Folhas 208, 209, 219, 220, 231, 232, 242, 243, 252, 253, 264, 265, 276, 277, 288, 289, 300, 301, 311, 312, 321, 322, 331 e 332), IGEOE

ESTE DESENHO É PROPRIEDADE DA FUTURE PROMAN. NÃO PODE SER UTILIZADO, REPRODUZIDO NO TODO OU EM PARTE OU COMUNICADO A TERCEIROS SEM A SUA EXPRESSA AUTORIZAÇÃO.

Formato: A1

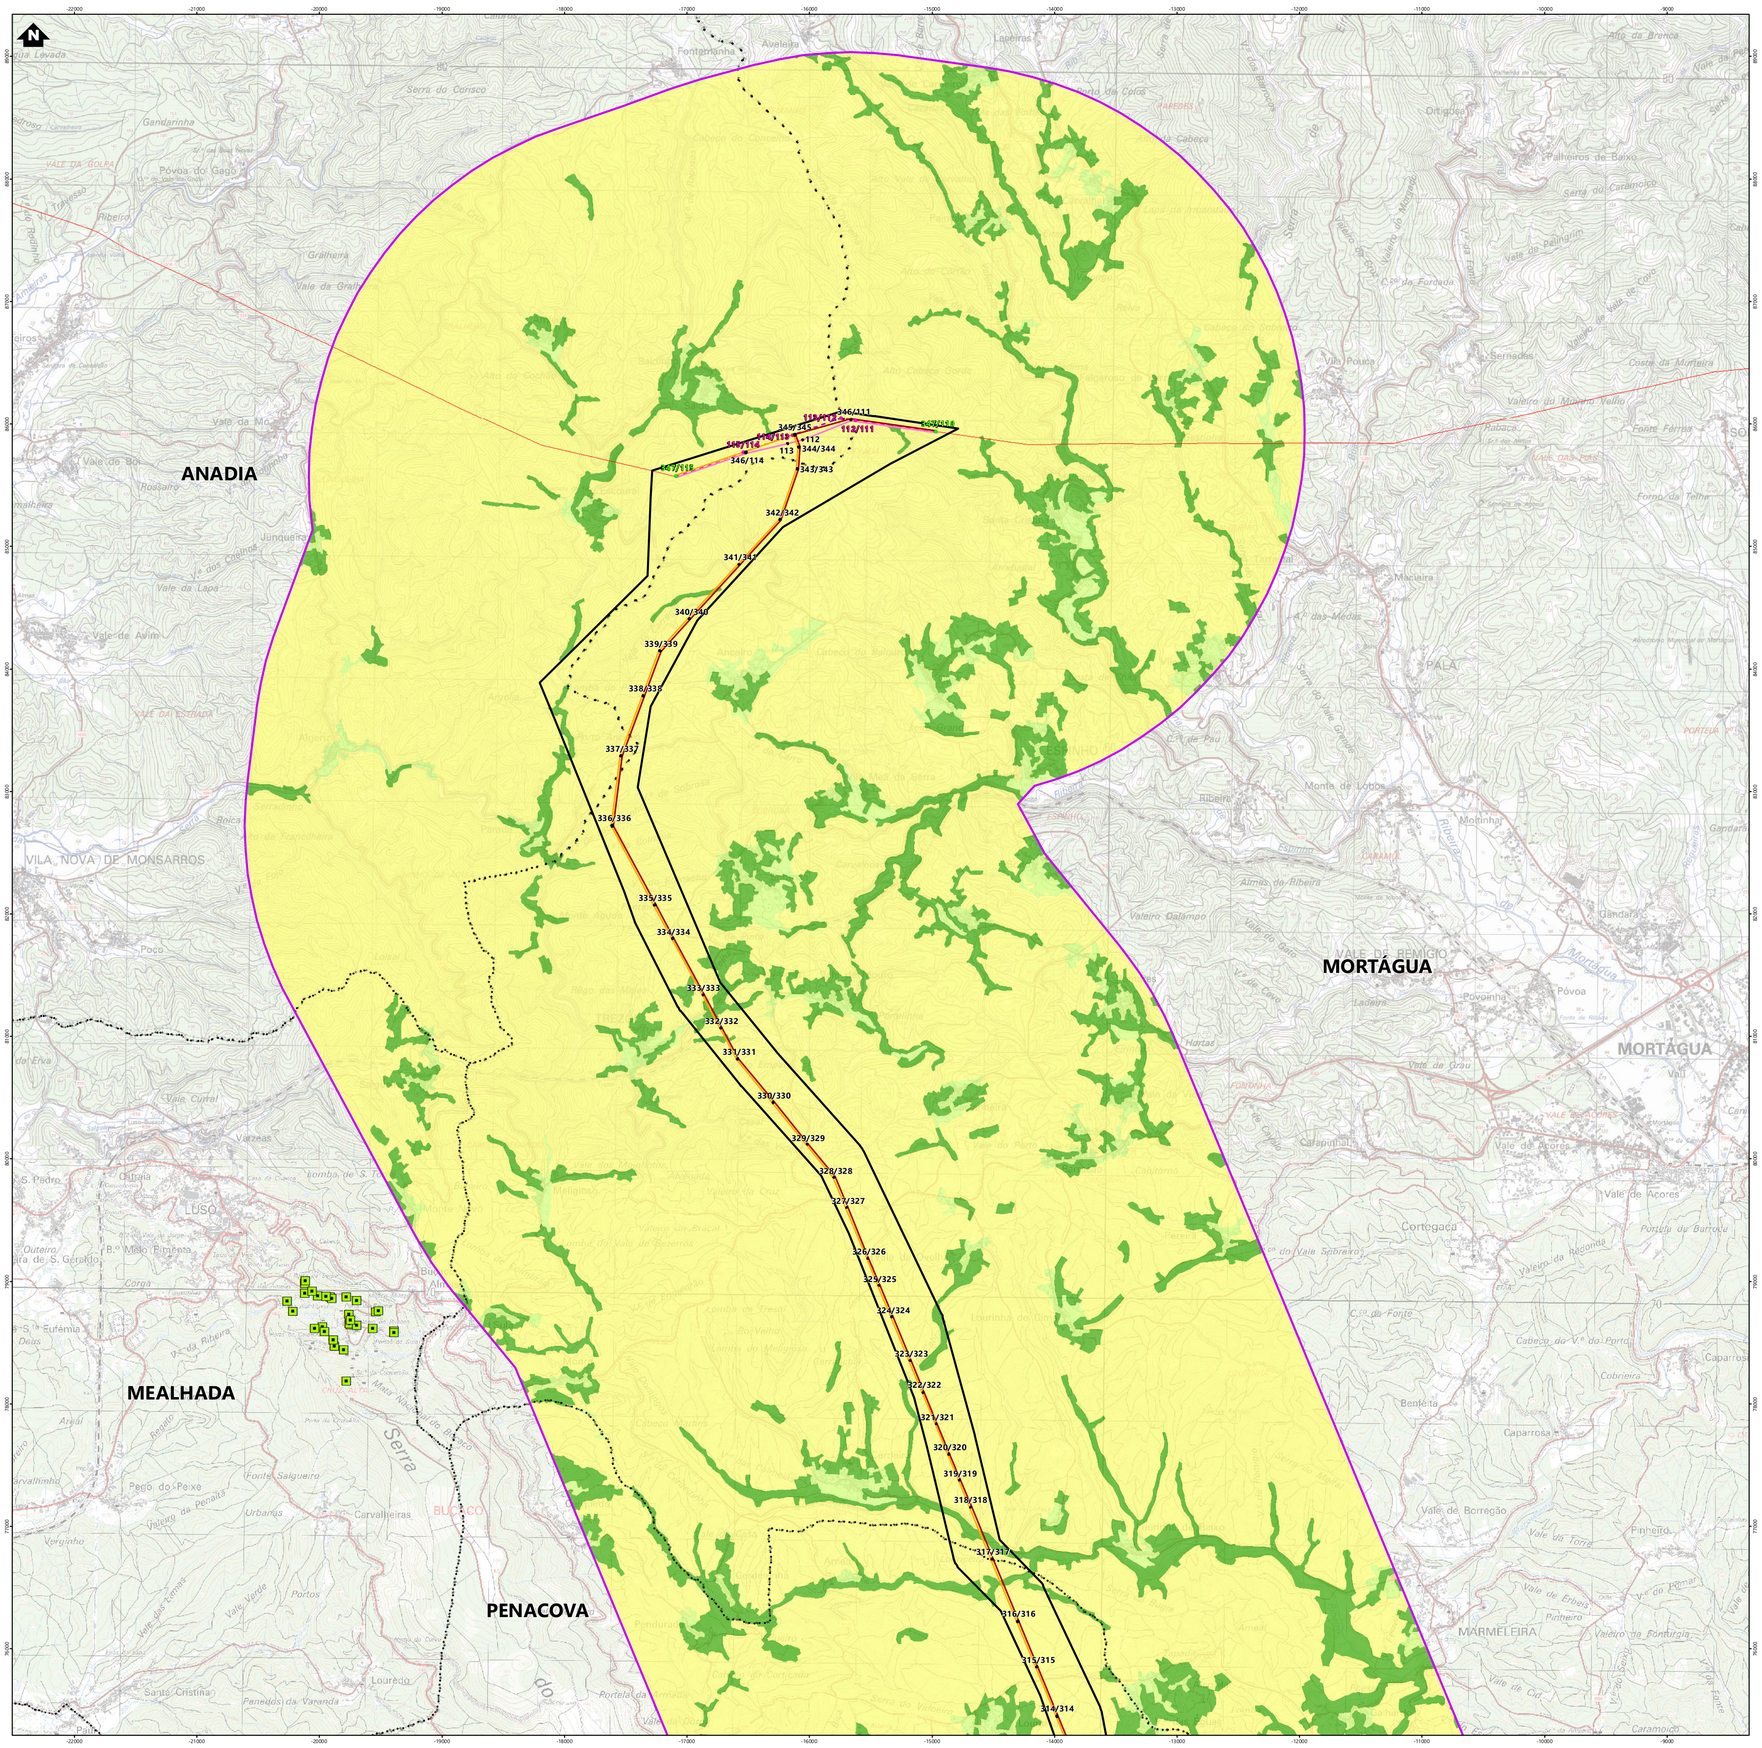

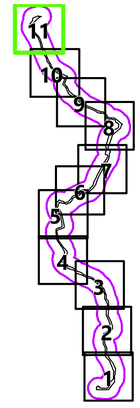

Simbologia

Concelhos

Área de estudo da paisagem (buffer 3km)

Projeto em avaliação

Linhas a Construir

- Linha Abrantes - Bodiosa, a 400kV (LABT.BA)
- Linha Abrantes - Paraimo, a 400kV (LABT.PI)

Linhas Existentes a Modificar

- Linha Bodiosa - Paraimo 1, a 400kV (LBA.PI1)
- Linha Penela - Tábua, a 220kV (LPNL.TBA)
- Troços de Linha a desmontar

Apoios

- Área Permanente - Apoios Novos
- Área Permanente - Apoios Existentes (a modificar)
- Existentes (a desmontar)
- Existentes (a manter)

Elementos complementares

- Corredor
- Posto de Corte de Abrantes (em licenciamento)
- Posto de Corte do Pego, existente (desmantelamento em licenciamento)

Rede Nacional de Transporte (RNT) - outras linhas

- Linhas, a 400kV
- Linhas, a 220kV
- Linhas, a 150kV

Locais de interesse geológico

- Geossítios

Árvores Classificadas

- Arvoredo de interesse público

Rede Natura 2000

- Sítios de Interesse Comunitário

Qualidade visual

- Baixa
- Média
- Elevada
- Muito elevada

REV	DATA	RESP	DESCRIÇÃO
			REVISÃO

CLIENTE

REN

PROJETO

ESTUDO DE IMPACTE AMBIENTAL DA
LINHA DUPLA ABRANTES - ZONA DE ANADIA, A 400KV

green by FUTURE

DESIGNAÇÃO

CARTA DE QUALIDADE VISUAL

RESP.	Cristina Reis	ESCALAS	DESENHO Nº	FOLHA	REVISÃO
CO-AUTOR	Pedro Félix	1:25000	16	11/11	
DATA	Julho 2025		FICHEIRO	W24.006-040	

Sistema de Coordenadas: ETRS 1989 Portugal TM06
Fonte: Altimetria: Curvas de nível desenhadas à escala 1/25000 (Folhas 208, 209, 219, 220, 230, 231, 232, 242, 243, 252, 253, 264, 265, 274, 277, 288, 289, 300, 301, 311, 312, 321, 322, 331 e 332), ©IGEO

Formato: A1

ESTE DESENHO É PROPRIEDADE DA FUTURE PROMAN. NÃO PODE SER UTILIZADO, REPRODUZIDO NO TODO OU EM PARTE OU COMUNICADO A TERCEIROS SEM A SUA EXPRESSA AUTORIZAÇÃO.