
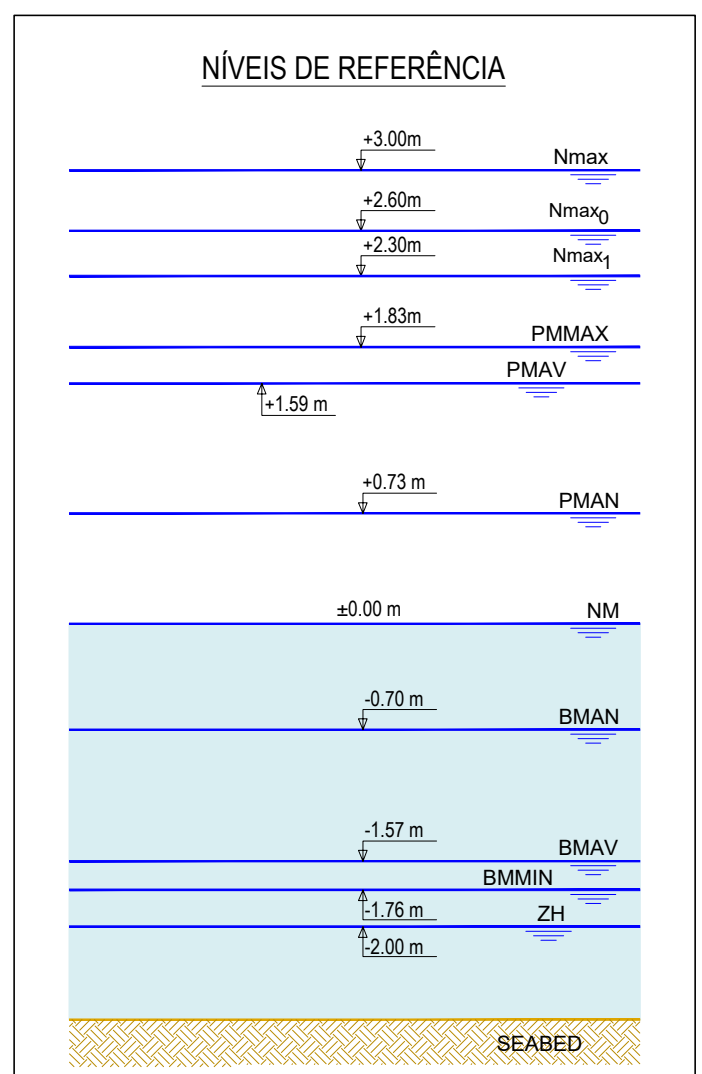
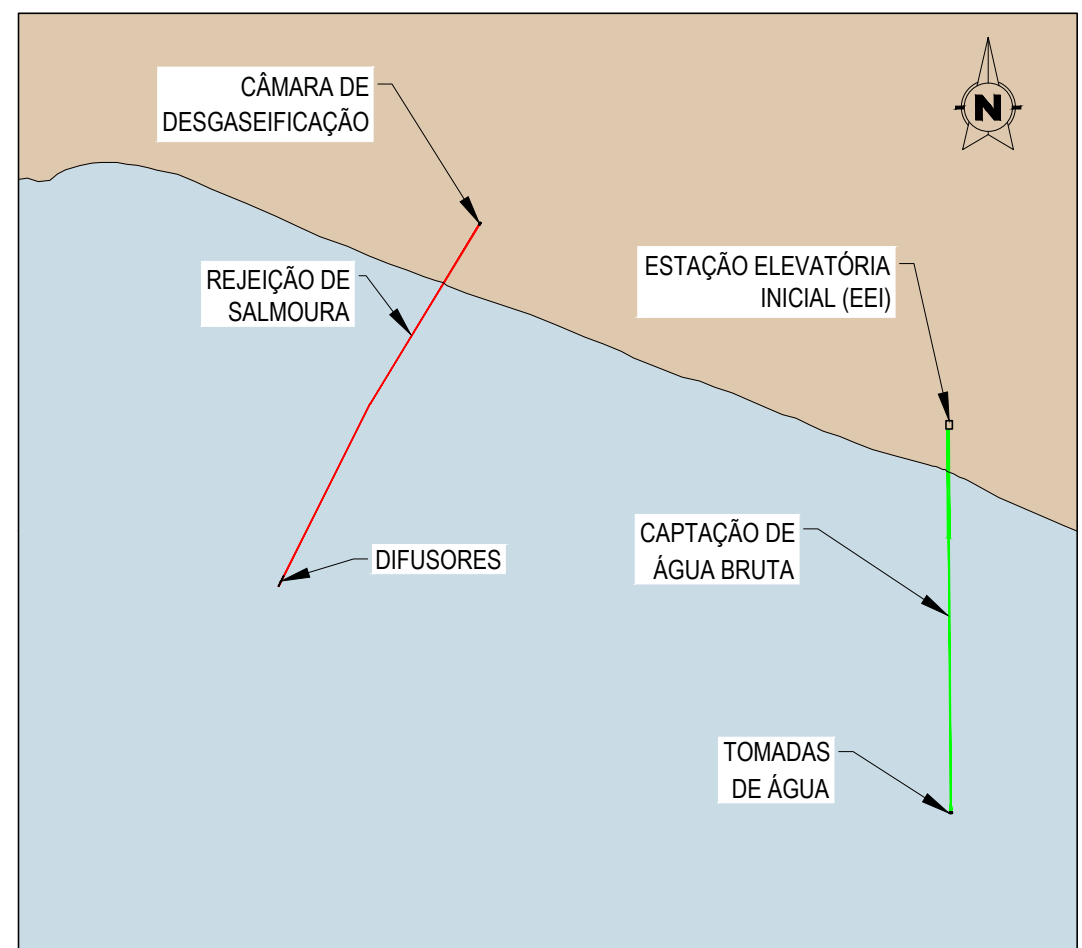
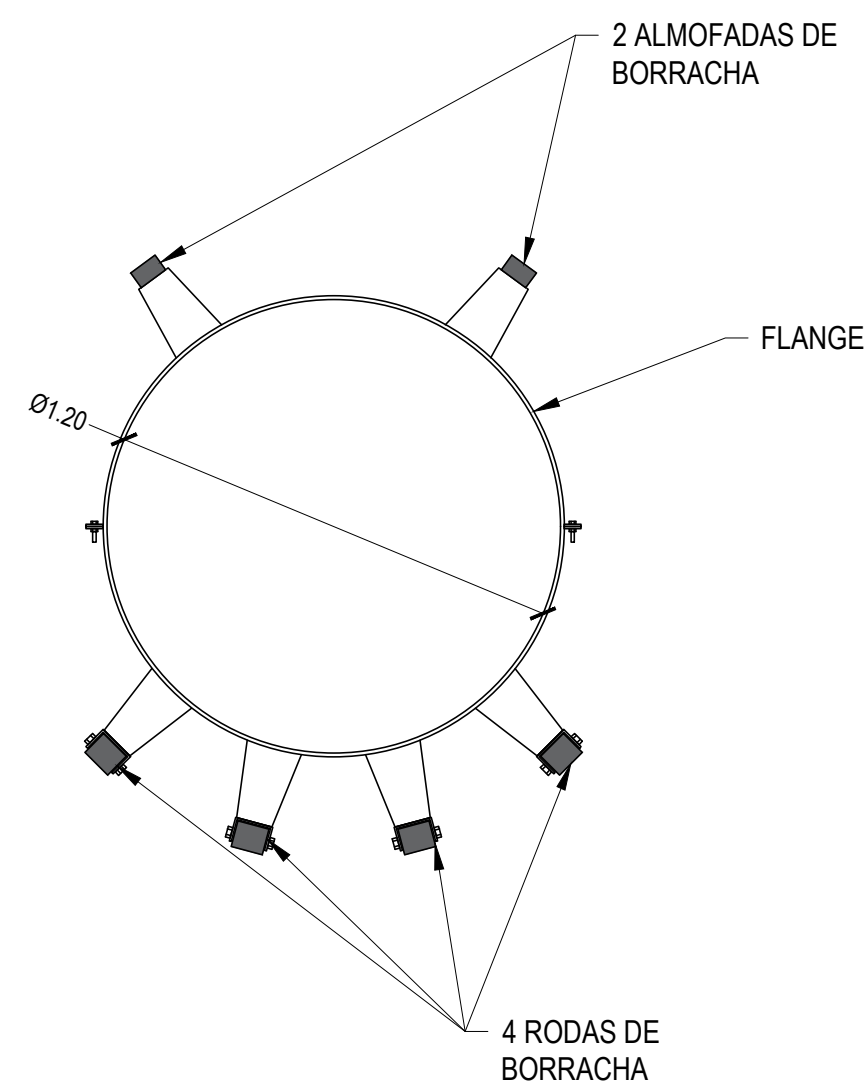
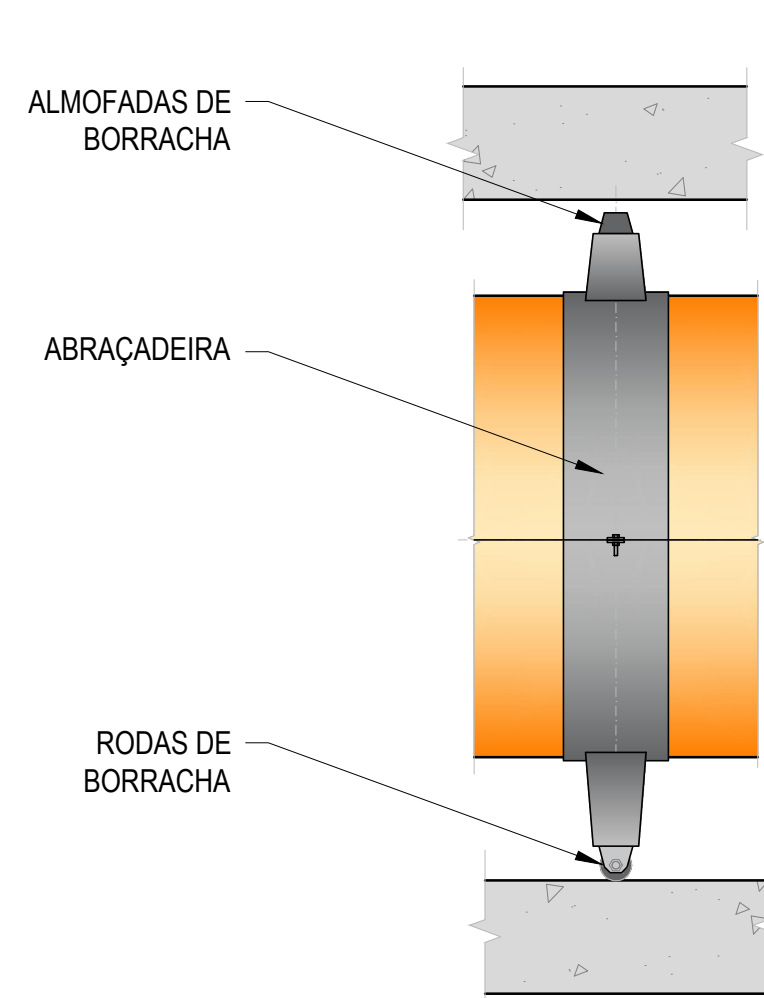
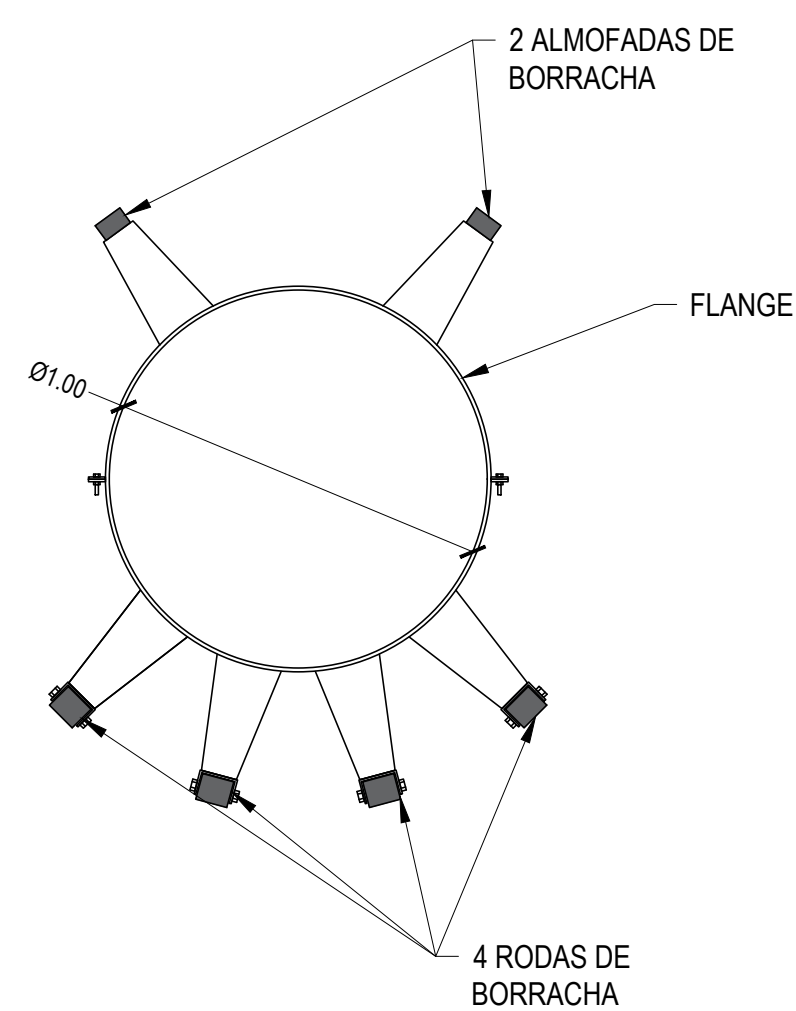
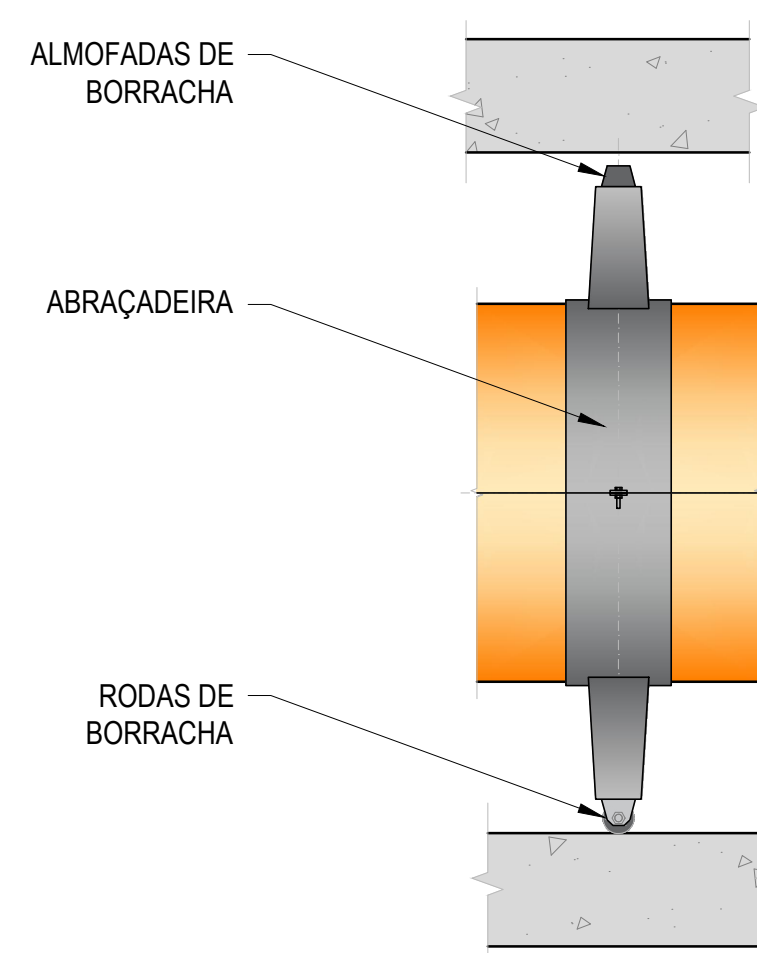
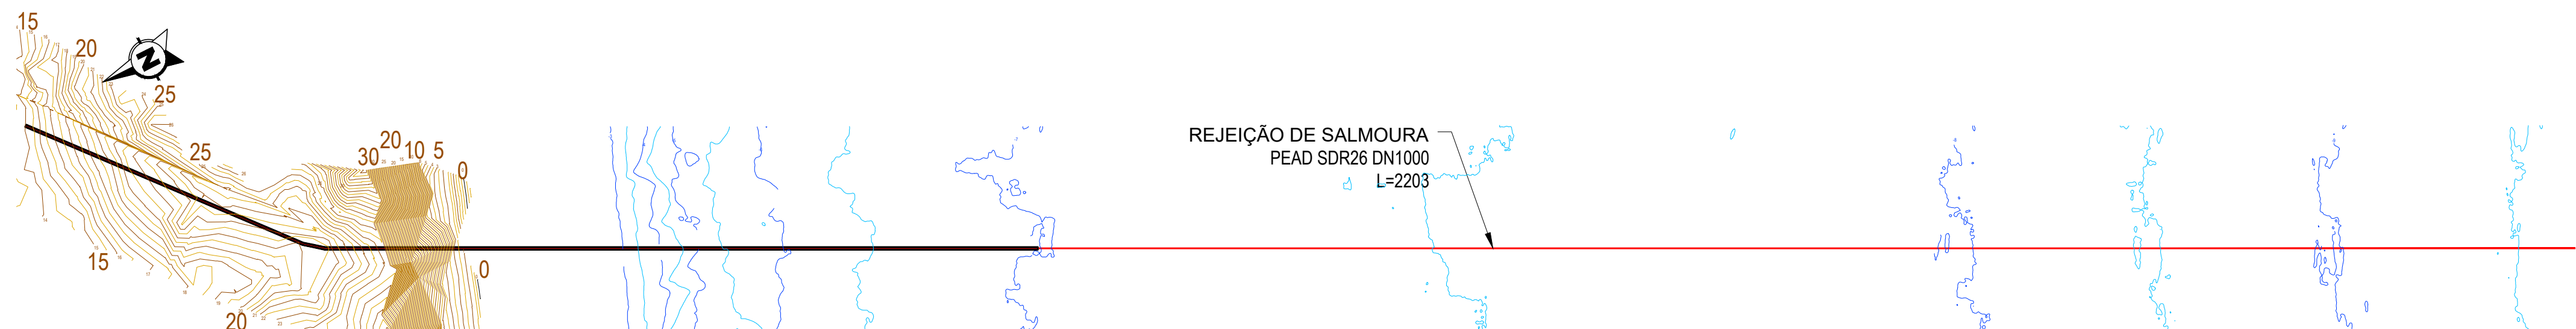


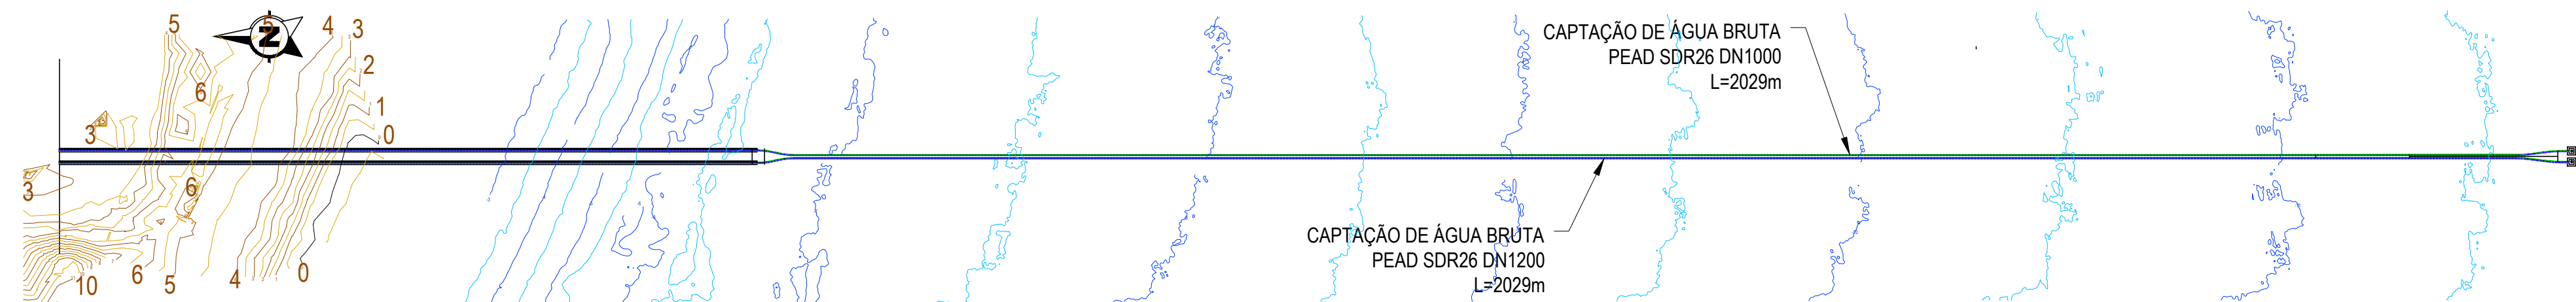

NOTAS


1. As coordenadas e as elevações são dadas em metros
2. Todas as dimensões estão em metros, excepto quando especificado
3. As coordenadas são referidas ao ETRS89/TM06 - Portugal
4. As elevações são referidas ao NM

ESPAÇADORES CONDUTAS DN1000

ESPAÇADORES CONDUTAS DN1200

NOTA: As dimensões e os detalhes de definição dos espaçadores serão definidos pelo fornecedor.

02.0	Revisão com comentários AGA	07/04/2025	PRO	FME
01.0	Documento inicial	17/02/2025	PRO	FME
Índice	Designação das alterações	Data	Nome	Visto

 		Designação de Projeto/Entidade	Fez o projeto	Formou a Impulso
		EMPREITADA DE CONCEÇÃO-CONSTRUÇÃO DO SISTEMA DE DESALINIZAÇÃO NA REGIÃO DO ALGARVE	Projeto	AI / 121
Aprovação AGA	Data	Especificações	Projetos	Rosendo Pilado
Assinatura			Verifica	Aguiar Fernandes
		OBRAS MARINA	Assinatura	Francisco Mendes

		Trabalha	AL-PRO-0000-AMM-CDS-001
		SISTEMA DE CAPTAÇÃO E REJEIÇÃO DE ÁGUA DO MAR	Atividades
		DETALHES DAS PEÇAS ESPECIAIS, TUNEL DE LIGAÇÃO-HDPE	INDICADAS
		INSTALAÇÃO DA TUBAGEM DE PEAD NO TUNEL	N.º Fichas
			1 DE 1

		N.º Decreto AGA
		PR-2205-OM
		Estados de
		Estados de