
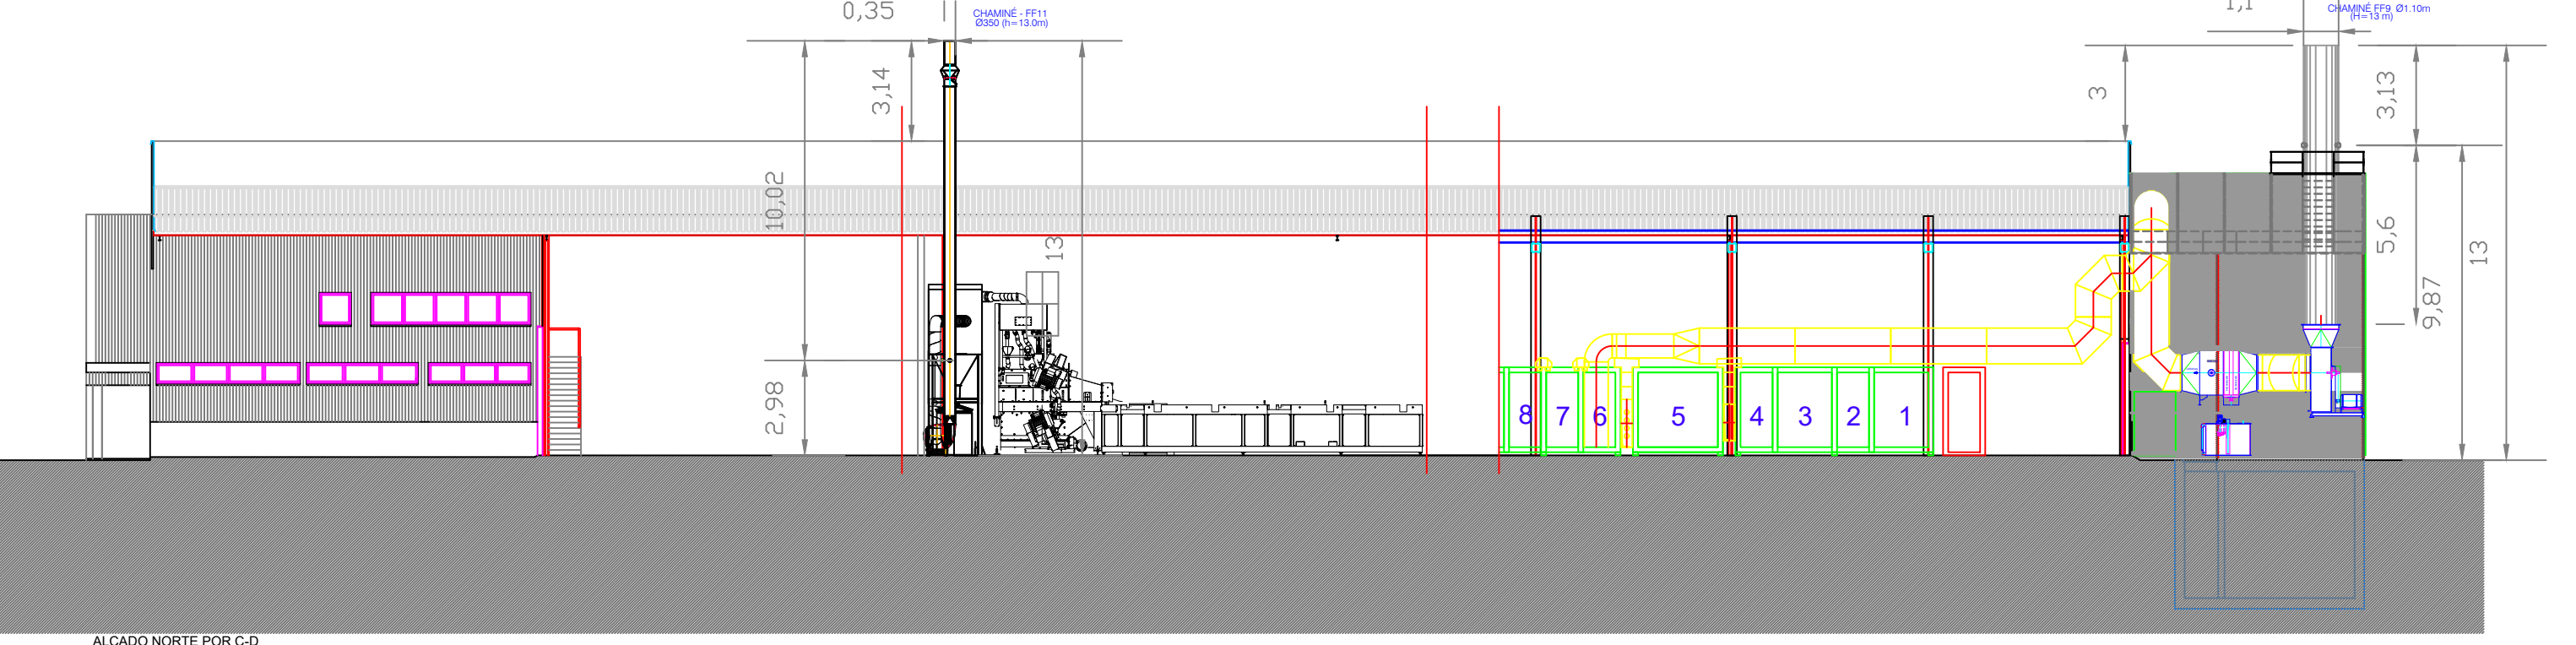
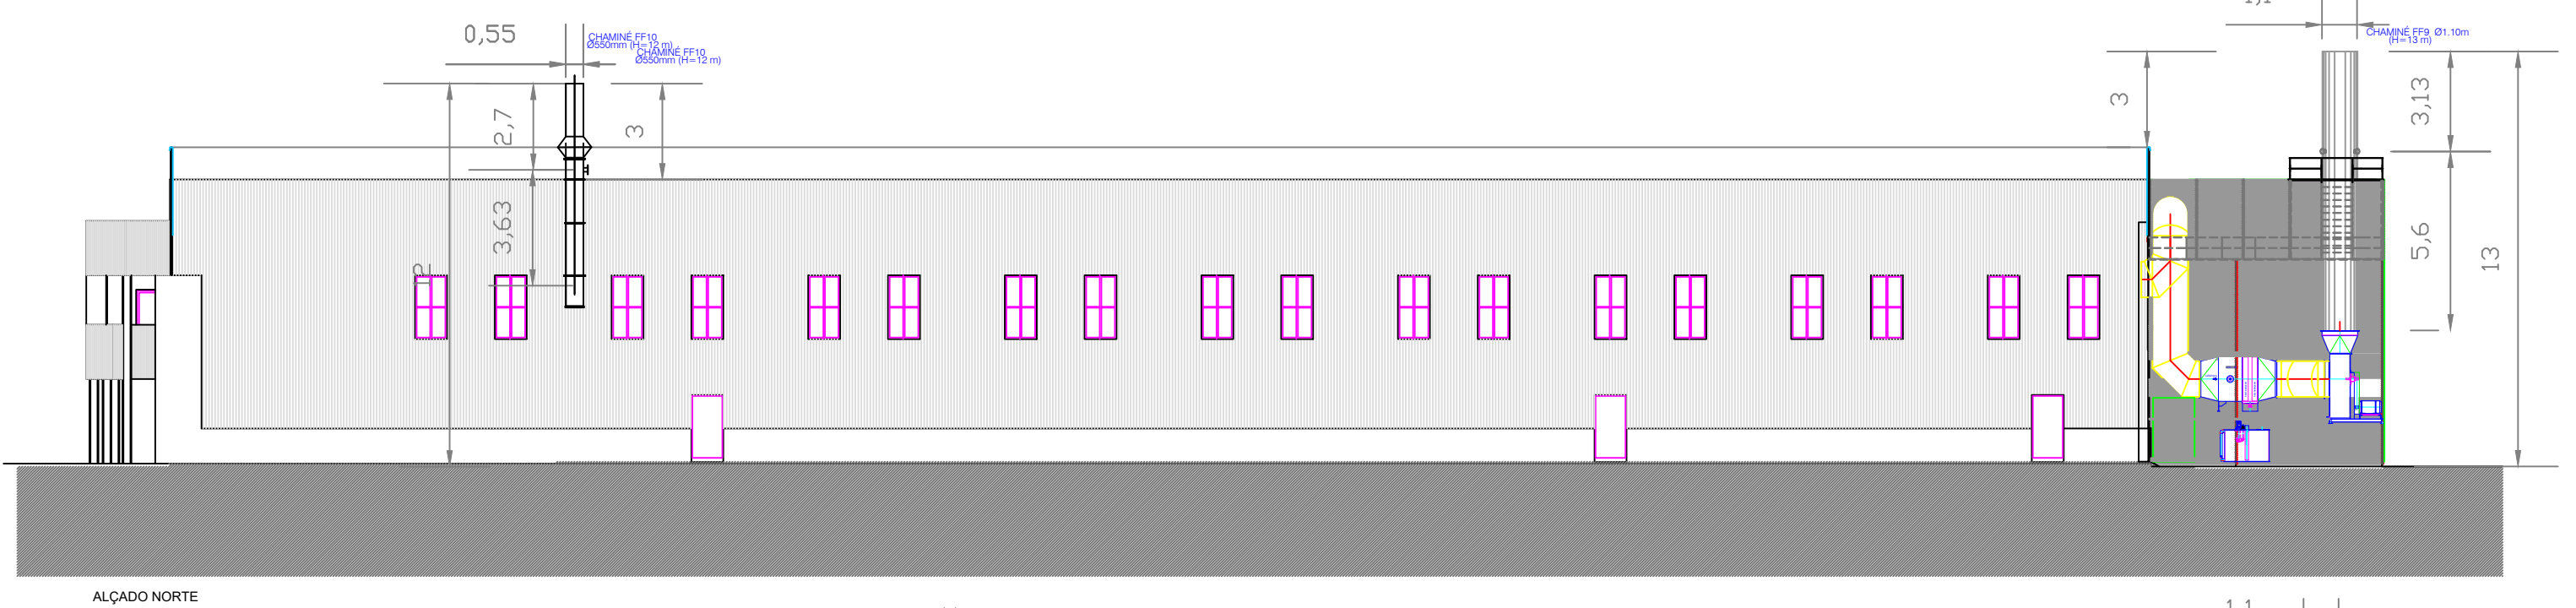


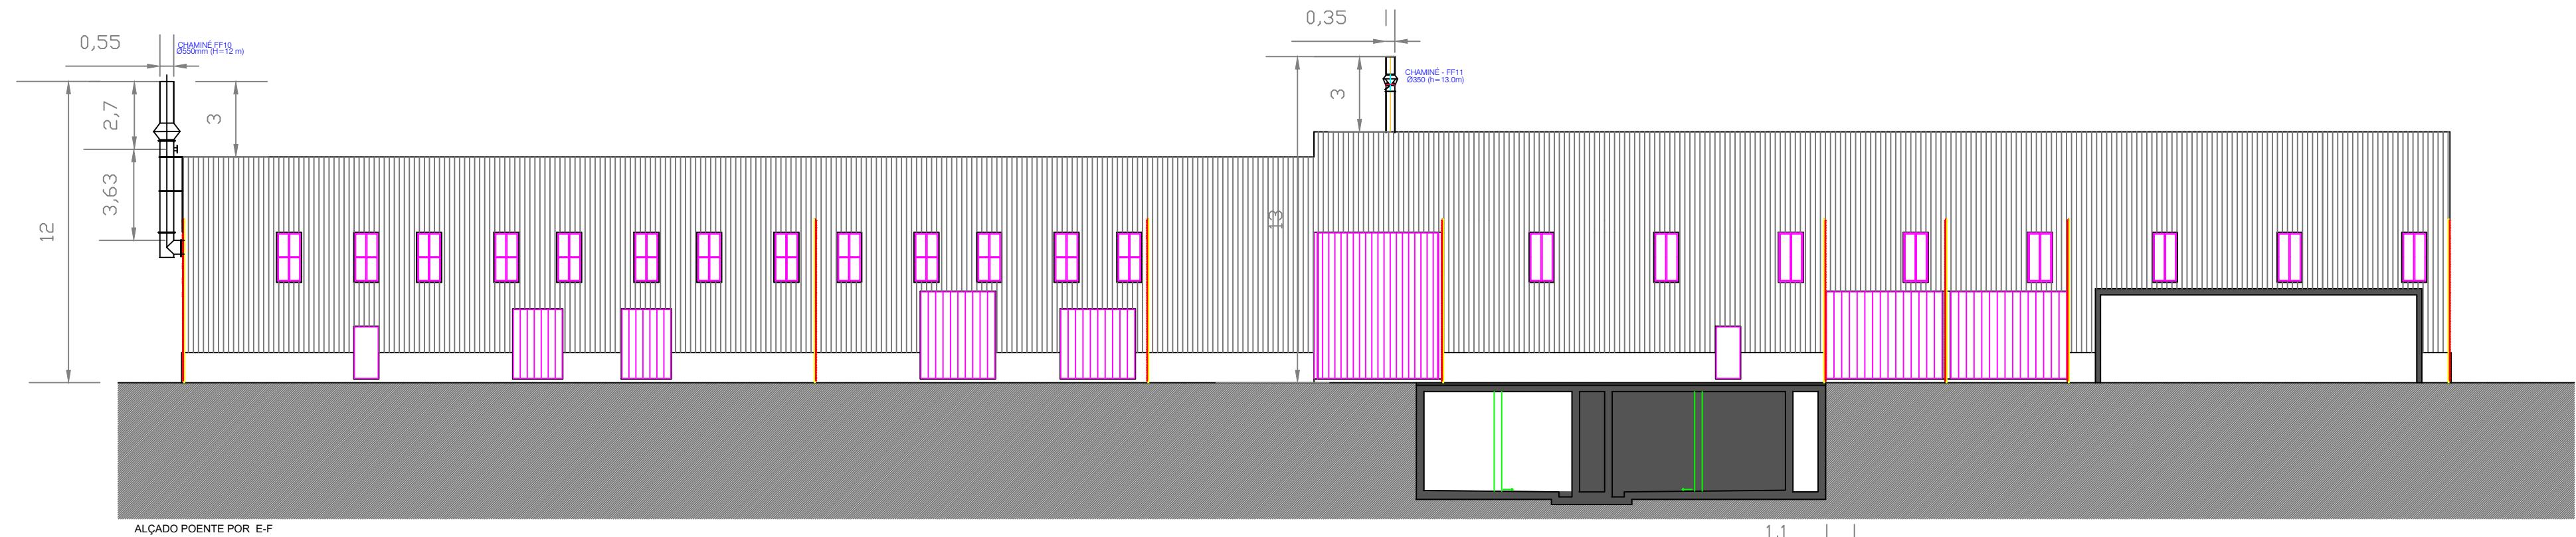

J. M. Rebelo & J. C. Santos, Lda.	
LACONVIA - TRATAMENTOS E LACAGENS DE ALIMENTOS DE VIANA Lda.	1/100
ZONA INDUSTRIAL - FASE II - VIANA DO CASTELO	REV002
PROJECTO DE INSTALAÇÕES INDUSTRIAIS	REV002_01
ALÇADOS E cortes - Fontes fixas	