


**LEGENDA:**

- Topografia existente
- Topografia proposta (aterro)
- Topografia proposta (escavação)
- Maciço Rochoso
- Volume Depositado Fase 1
- Volume Depositado Fase 2
- Volume Depositado Fase 3
- Volume Depositado Fase 4
- Volume Depositado Anteriormente ao projeto (Passivo)

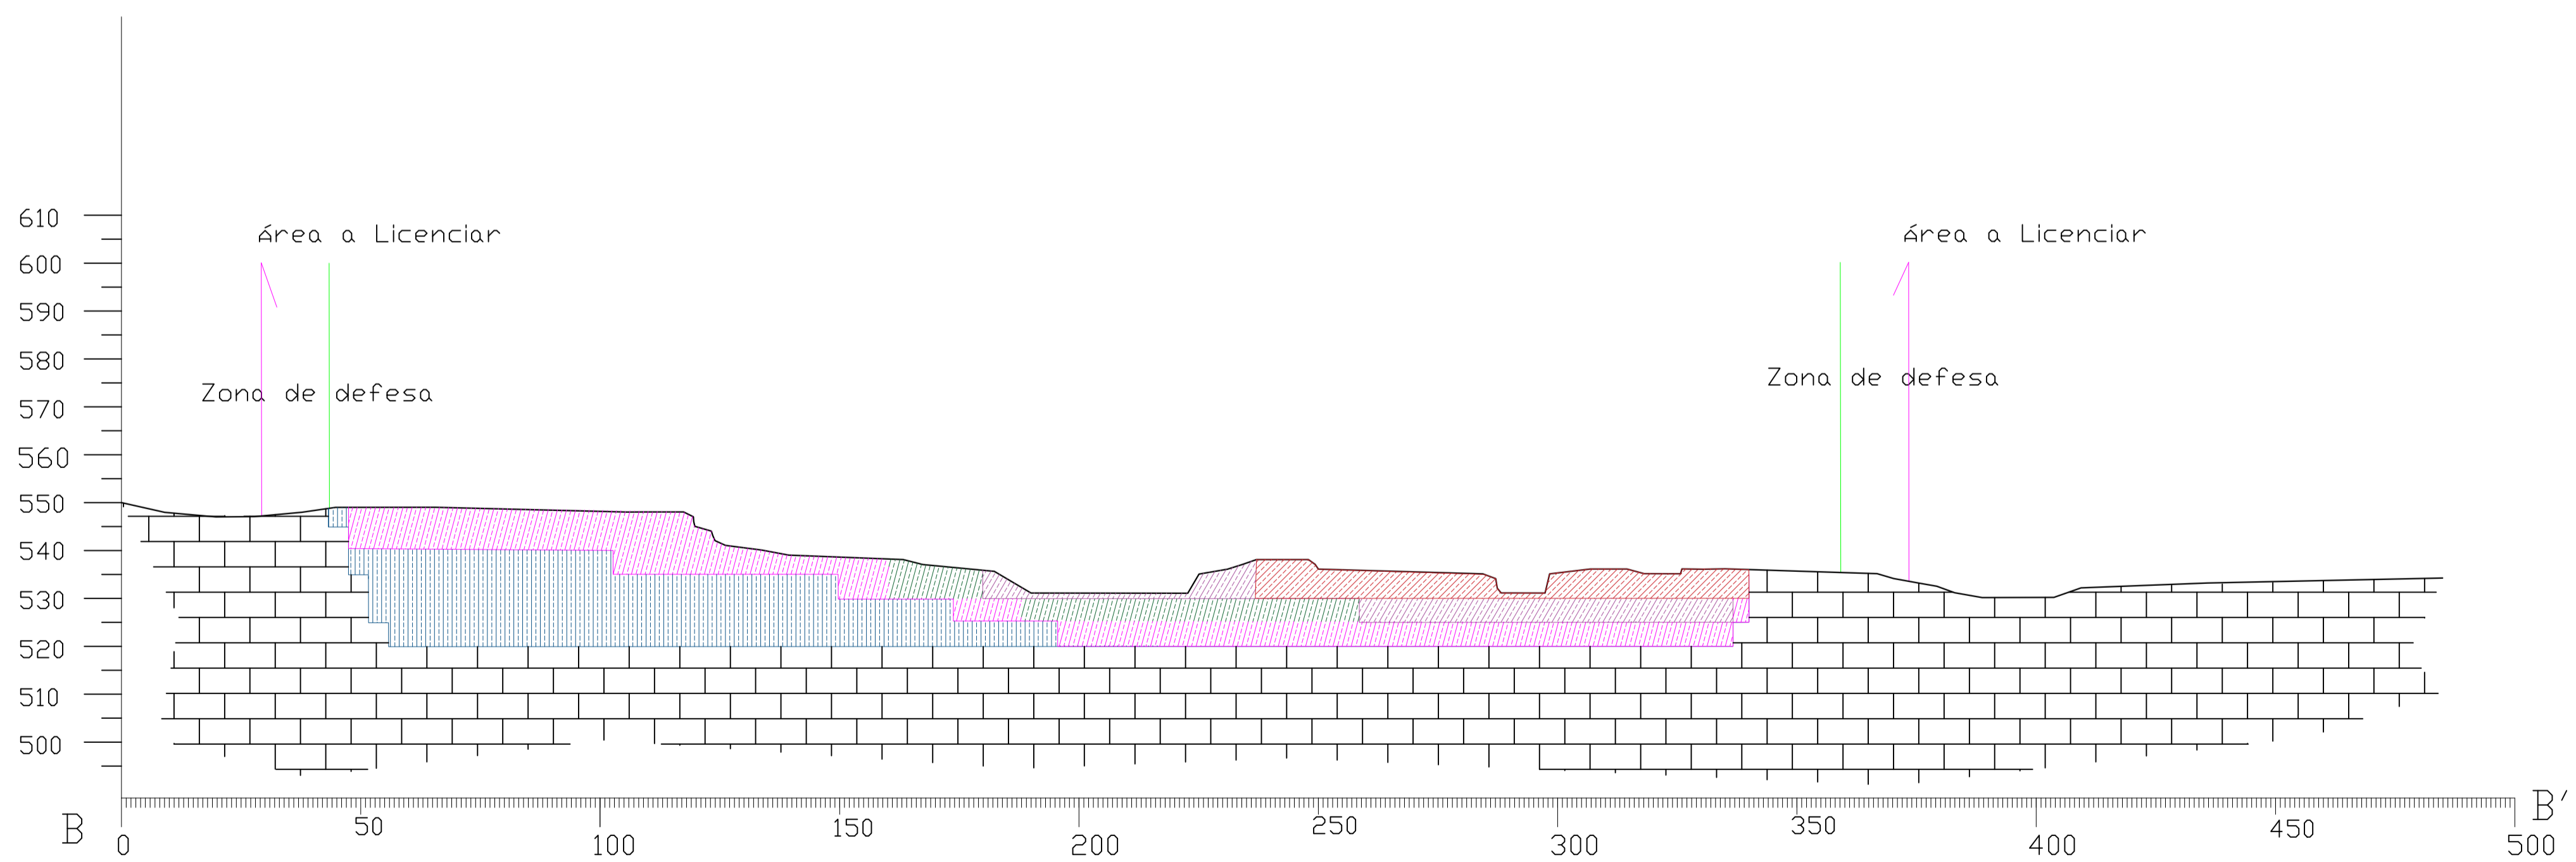

**LEGENDA:**

- Topografia existente
- Topografia proposta (aterro)
- Topografia proposta (escavação)
- Maciço Rochoso
- Volume Desmontado Fase 1
- Volume Desmontado Fase 2
- Volume Desmontado Fase 3
- Volume Desmontado Fase 4
- Volume Desmontado Fase Final

|                  |   |                      |
|------------------|---|----------------------|
| Projectista      | AVENIDA 25 DE ABRIL, 16 - A<br>7150 - 109 BORBA<br>Cons. Reg. Comercial: BORBA - 51420676A/20161205<br>NIF: 514206764 |                      |
| Projecto         | Ampliação da Pedreira nº 5147<br>"Pedreira do Valamoso"   |                      |
| Localização      | Sezures - Penalva do Castelo  |                      |
| Proponente:      | Transgranitos<br>Mármore e Granitos do Alto Tâmega, Lda   |                      |
| Peça desenhada   | Perfis - Lavra  |                      |
| Fase de Projecto | PLANO DE PEDREIRA   |                      |
| Desenhado por    | NB  | Verificado por<br>FD |
| Escala           | 1/1000  | Data<br>Julho 2024   |
| Desenho N.º      | P-001-009   |                      |