




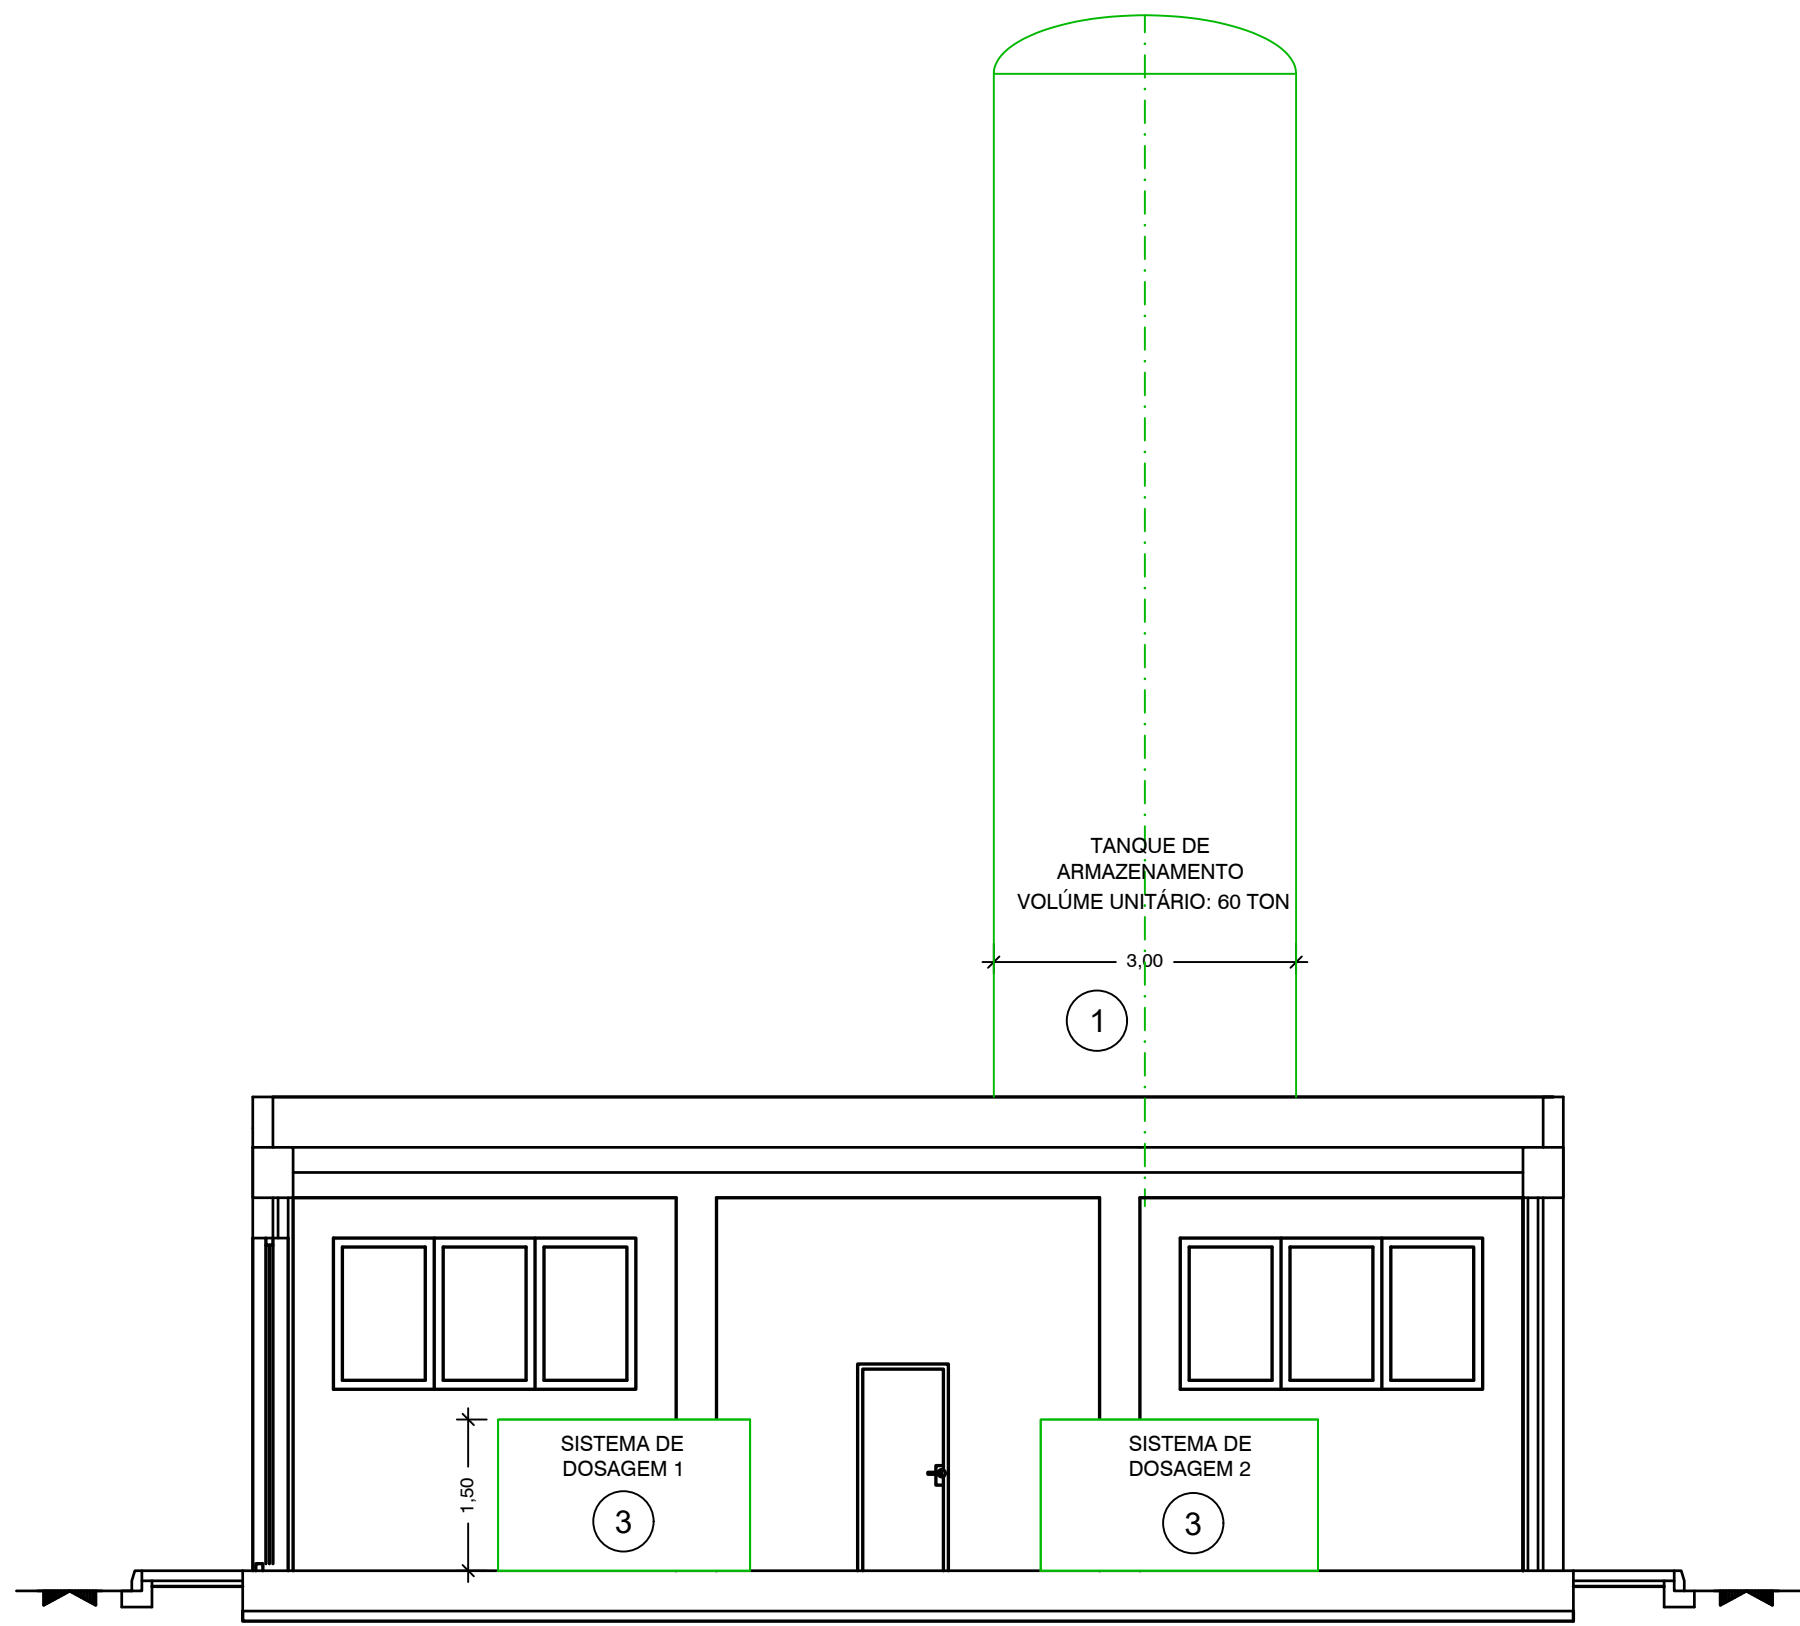

CORTE A-A
Esc. 1:75 (A1)
Esc. 1:150 (A3)

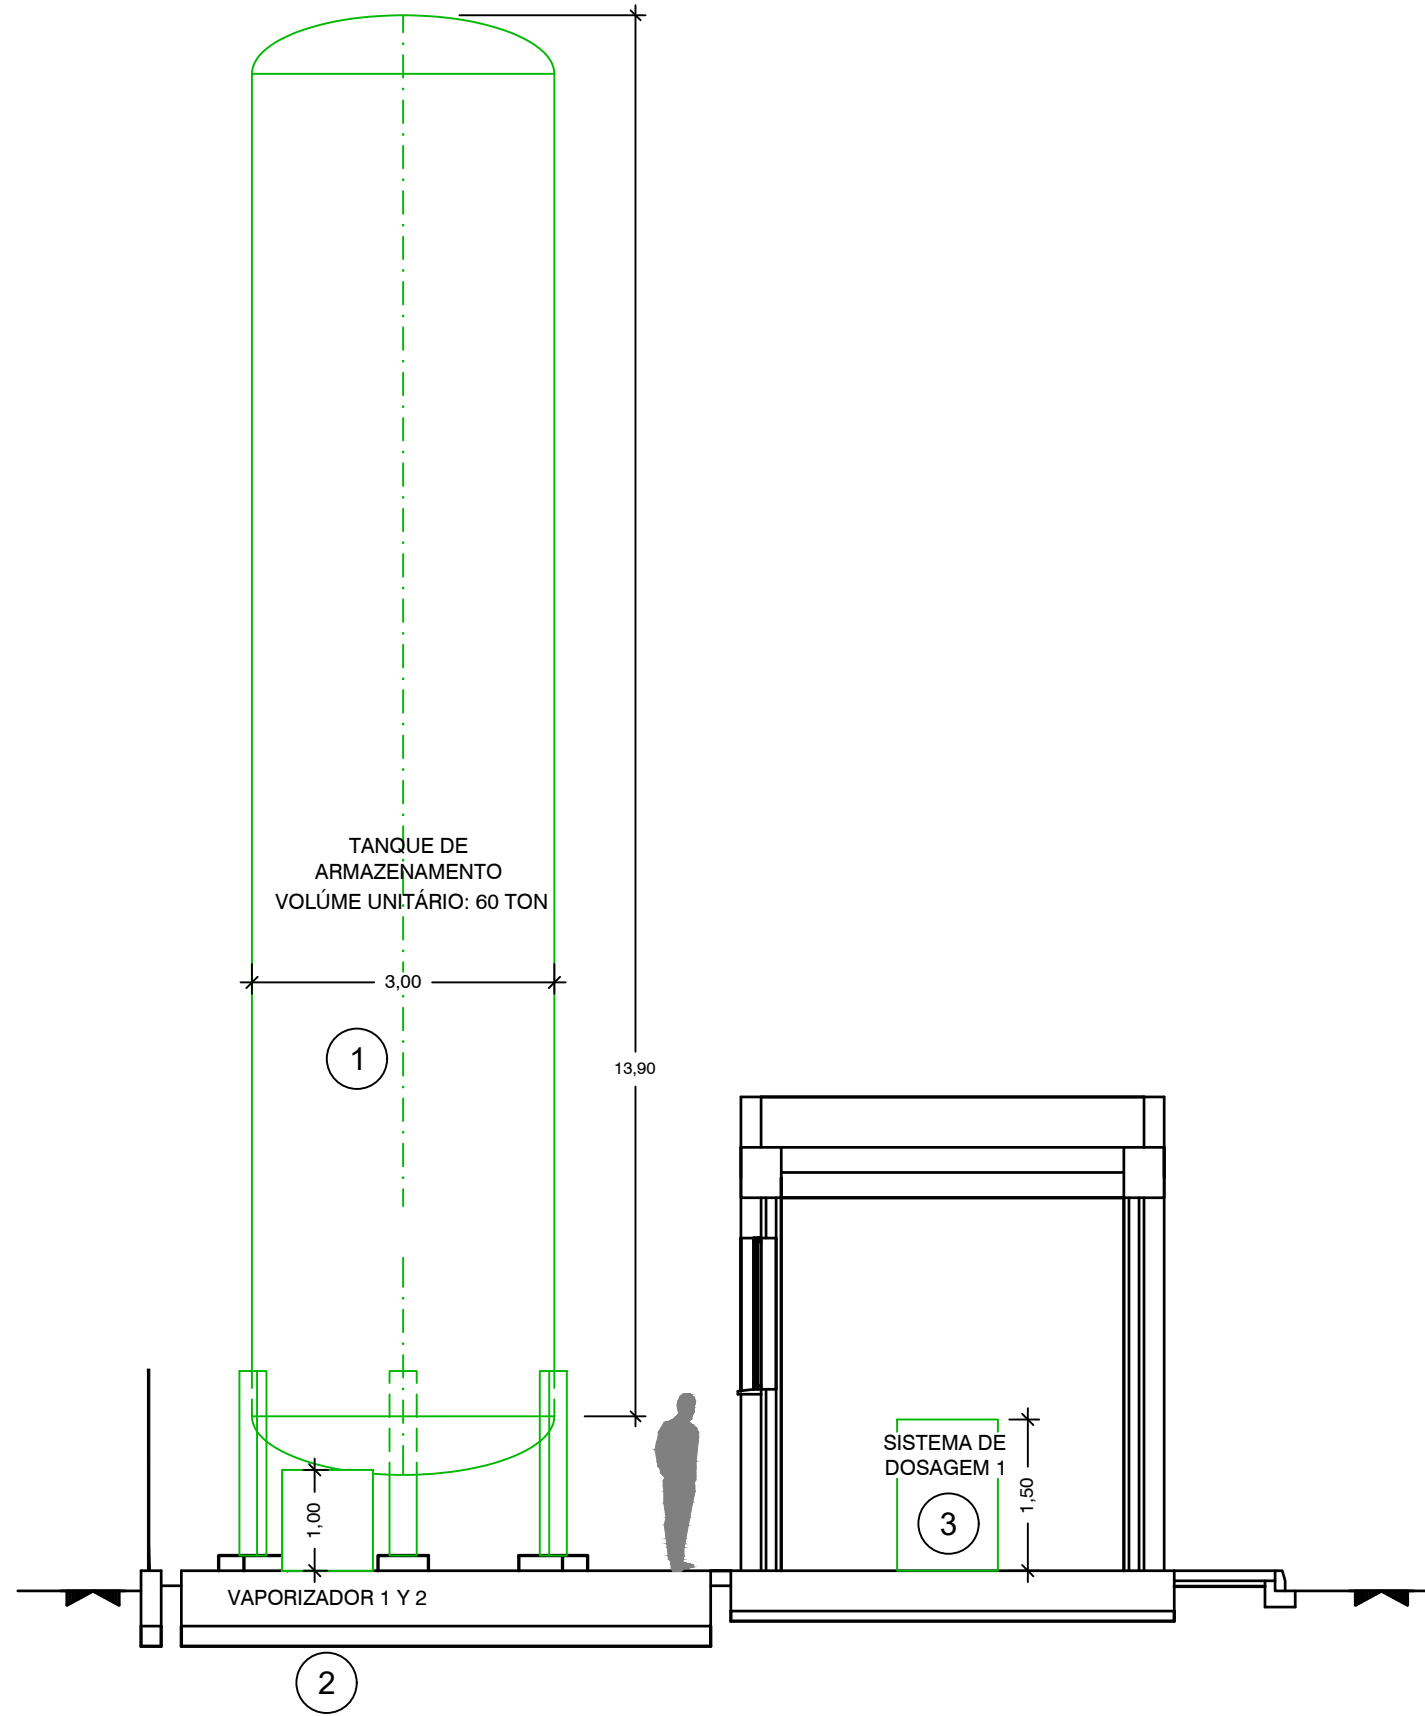


CORTE B-B
Esc. 1:75 (A1)
Esc. 1:150 (A3)

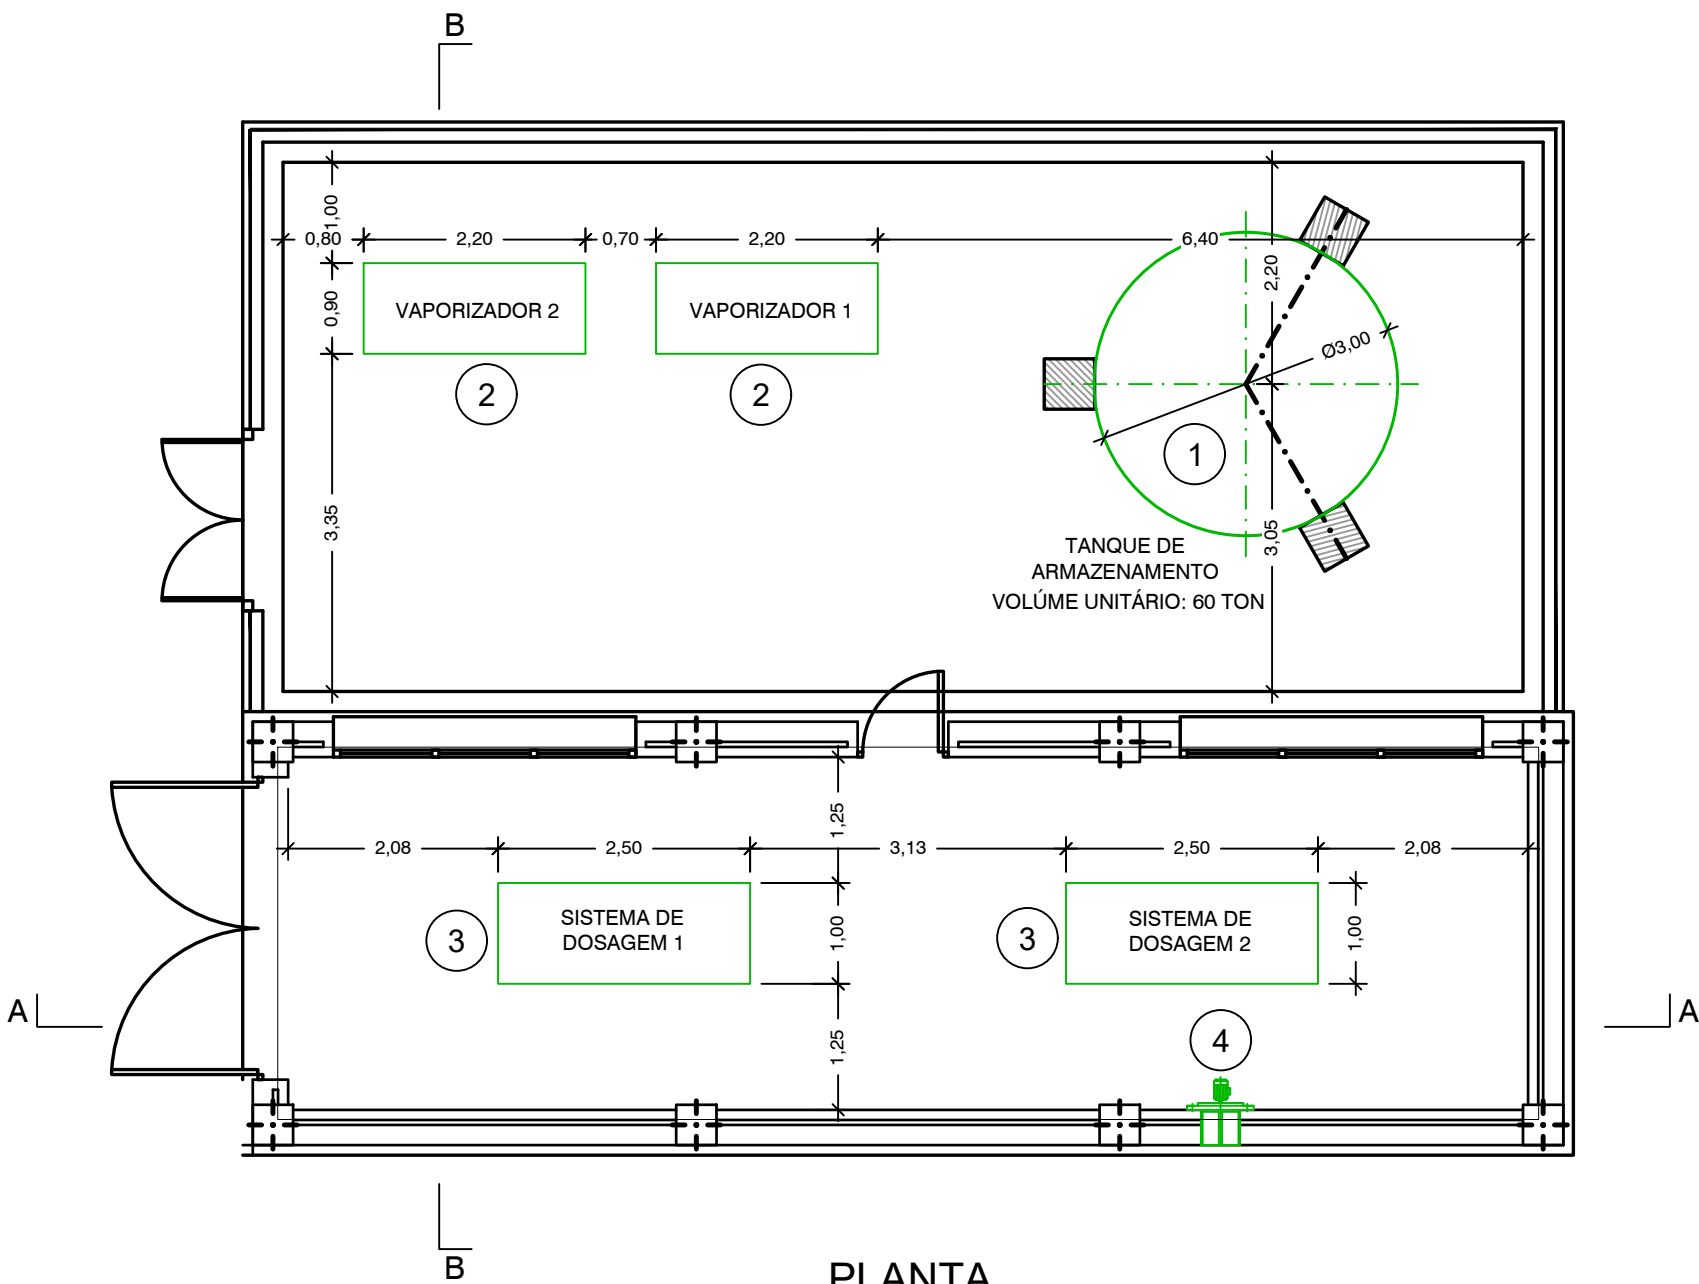


PLANTA
Esc. 1:75 (A1)
Esc. 1:150 (A3)

Esc. 1:75 (A1)

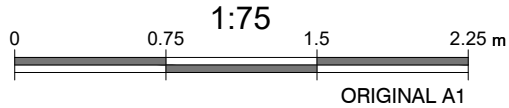


Esc. 1:150 (A3)

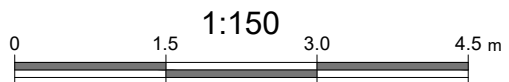

Sistema de coordenadas: ETRS89/TM06 - Portugal

PLANTA CHAVE

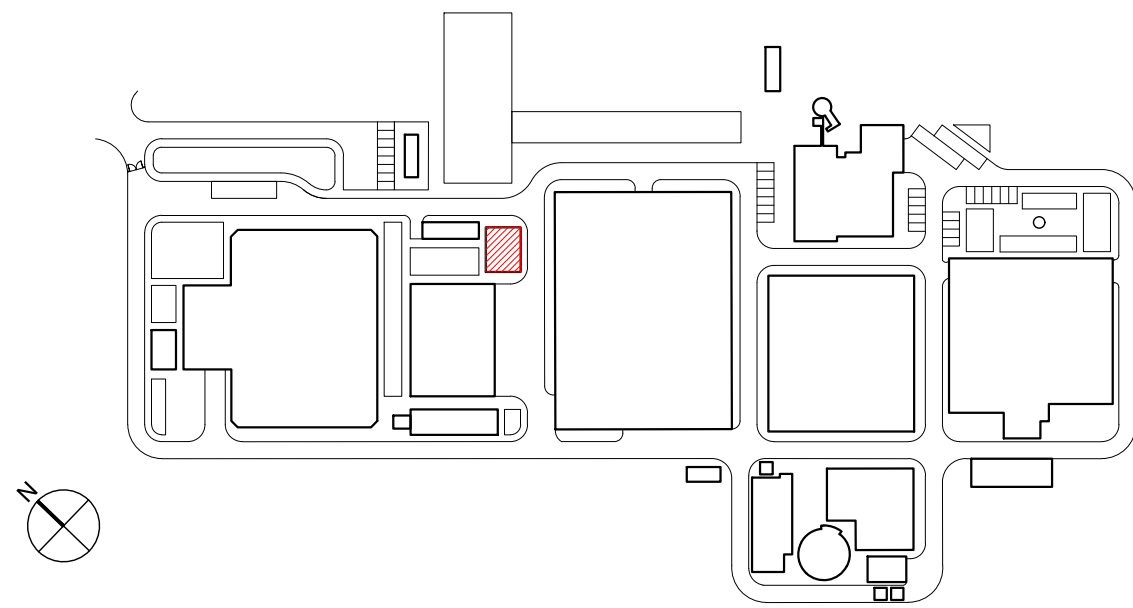

1	TANQUE DE ARMAZENAMENTO. VOLUME UNITÁRIO: 60 Ton	Ø 3,0 X H: 13,9 m	24	AÇO CARBONO	1
2	VAPORIZADOR Q: 200 KG/H	2,2 x 0,90 x 1,0 m		AISI-304	1 + 1
3	SISTEMA DE DOSAGEM Q: 12 - 100 KG/H	2,5 x 1,0 x 1,5 m			1+1
4	VENTILADOR EXTRATOR Q: 2911 M³/H	Diâmetro da hélice: 355 mm	-	-	1

- EQUIPAMENTO
- EQUIPAMENTO A FUTURO

NOTAS

- A LAJE DE FUNDO / SOLEIRA DAS ESTRUTURAS DEVERÁ FICAR PERFEITAMENTE LISA E, NOS CASOS NECESSÁRIOS, PERFEITAMENTE HORIZONTAL, POR FORMA A PERMITIR A CORRETA INSTALAÇÃO E FUNCIONAMENTO DOS EQUIPAMENTOS
- AS DIMENSÕES E COTAS APRESENTADAS NO DESENHO SÃO EXPRESSAS EM METROS (SALVO HAJA OUTRA INDICAÇÃO NO DESENHO EM CONTRÁRIO)
- O RESSALTO MÍNIMO NAS ESTRUTURAS PARA INSTALAÇÃO DE TAMPAS E GRADIS É DE 40 mm x 40 mm
- AS SOLEIRAS DE CÂMARAS DE VÁLVULAS EM BETÃO DEVERÃO TER UMA PENDENTE MÍNIMA DE 1,5% PARA ENCAMINHAMENTO DE ÁGUA DA CHUVA A UMA FOSSA DE DRENAGEM
- AS COTAGENS INTERIORES APRESENTADAS NO DESENHO SÃO DIMENÕES ÚTEIS FINAIS
- AS DIMENSÕES DOS EQUIPAMENTOS SÃO INDICATIVAS E TERÃO DE SER CONFIRMADAS EM PROJETO DE EXECUÇÃO, FUNÇÃO AD MARCA QUE VIER A SER INSTALADA
- AS DIMENSÕES, PESOS E CARACTERÍSTICAS DOS EQUIPAMENTOS A FORNECER E INSTALAR PODEM NÃO SER IGUAIS ÀS PREVISTAS NO PROJETO PELO QUE EM FASE DE PROJETO DE EXECUÇÃO SE DEVERÁ VERIFICAR TOADS AS DIMENSÕES DE CARÁTER HIDRÁULICO, ESTRUTURAL OU ELÉTRICO
- TODAS AS COTAS ALTIMÉTRICAS DESTES DESENHO ENCONTRAM-SE NO SISTEMA DE REFERÊNCIA - NÍVEL MÉDIO DO MAR (NMM)

01.0	PRIMEIRA EDIÇÃO	21/02/2025	INN	FME
Índice	Designação das alterações	Data	Nome	Velo
GS Inima Insigua Aquapor		Empreitada de Concepção-Construção DO SISTEMA DE DESSALINIZAÇÃO NA REGIÃO DO ALGARVE		
Projetado por: João Pereira		Estado Prévio: Anteprojeto		
Verificado por: João Pereira		Formato / Impressão: A1 / 1+1		
Aprovado por: João Pereira		Equipamentos		
Águas do Algarve		Armazenamento e dosagem de CO2 PLANTA E CORTES		
Escala: 1/75		Nº Projeto: 22774-EQ		
Nº Folha: 1 DE 1		Data: 2025-02-21		

AL-INN-3420-ME-DWG-00001_01_0_PR-22774-EQ_CO2