
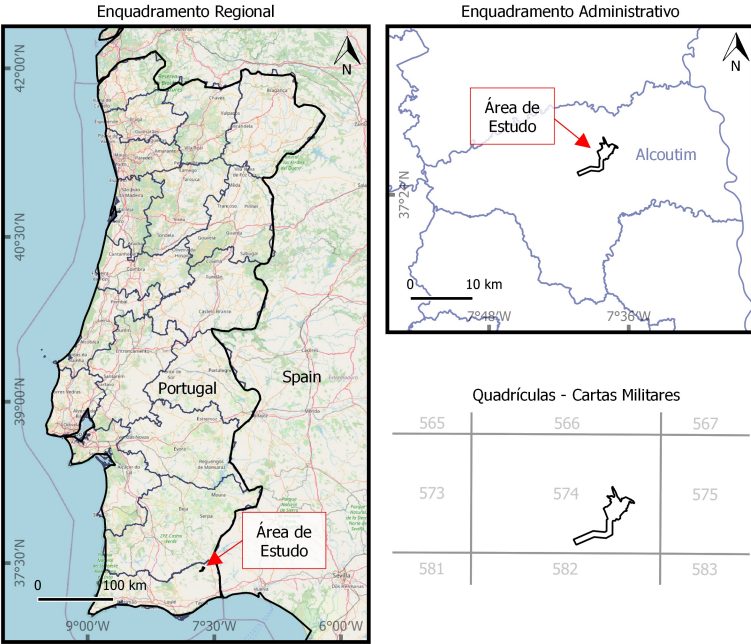


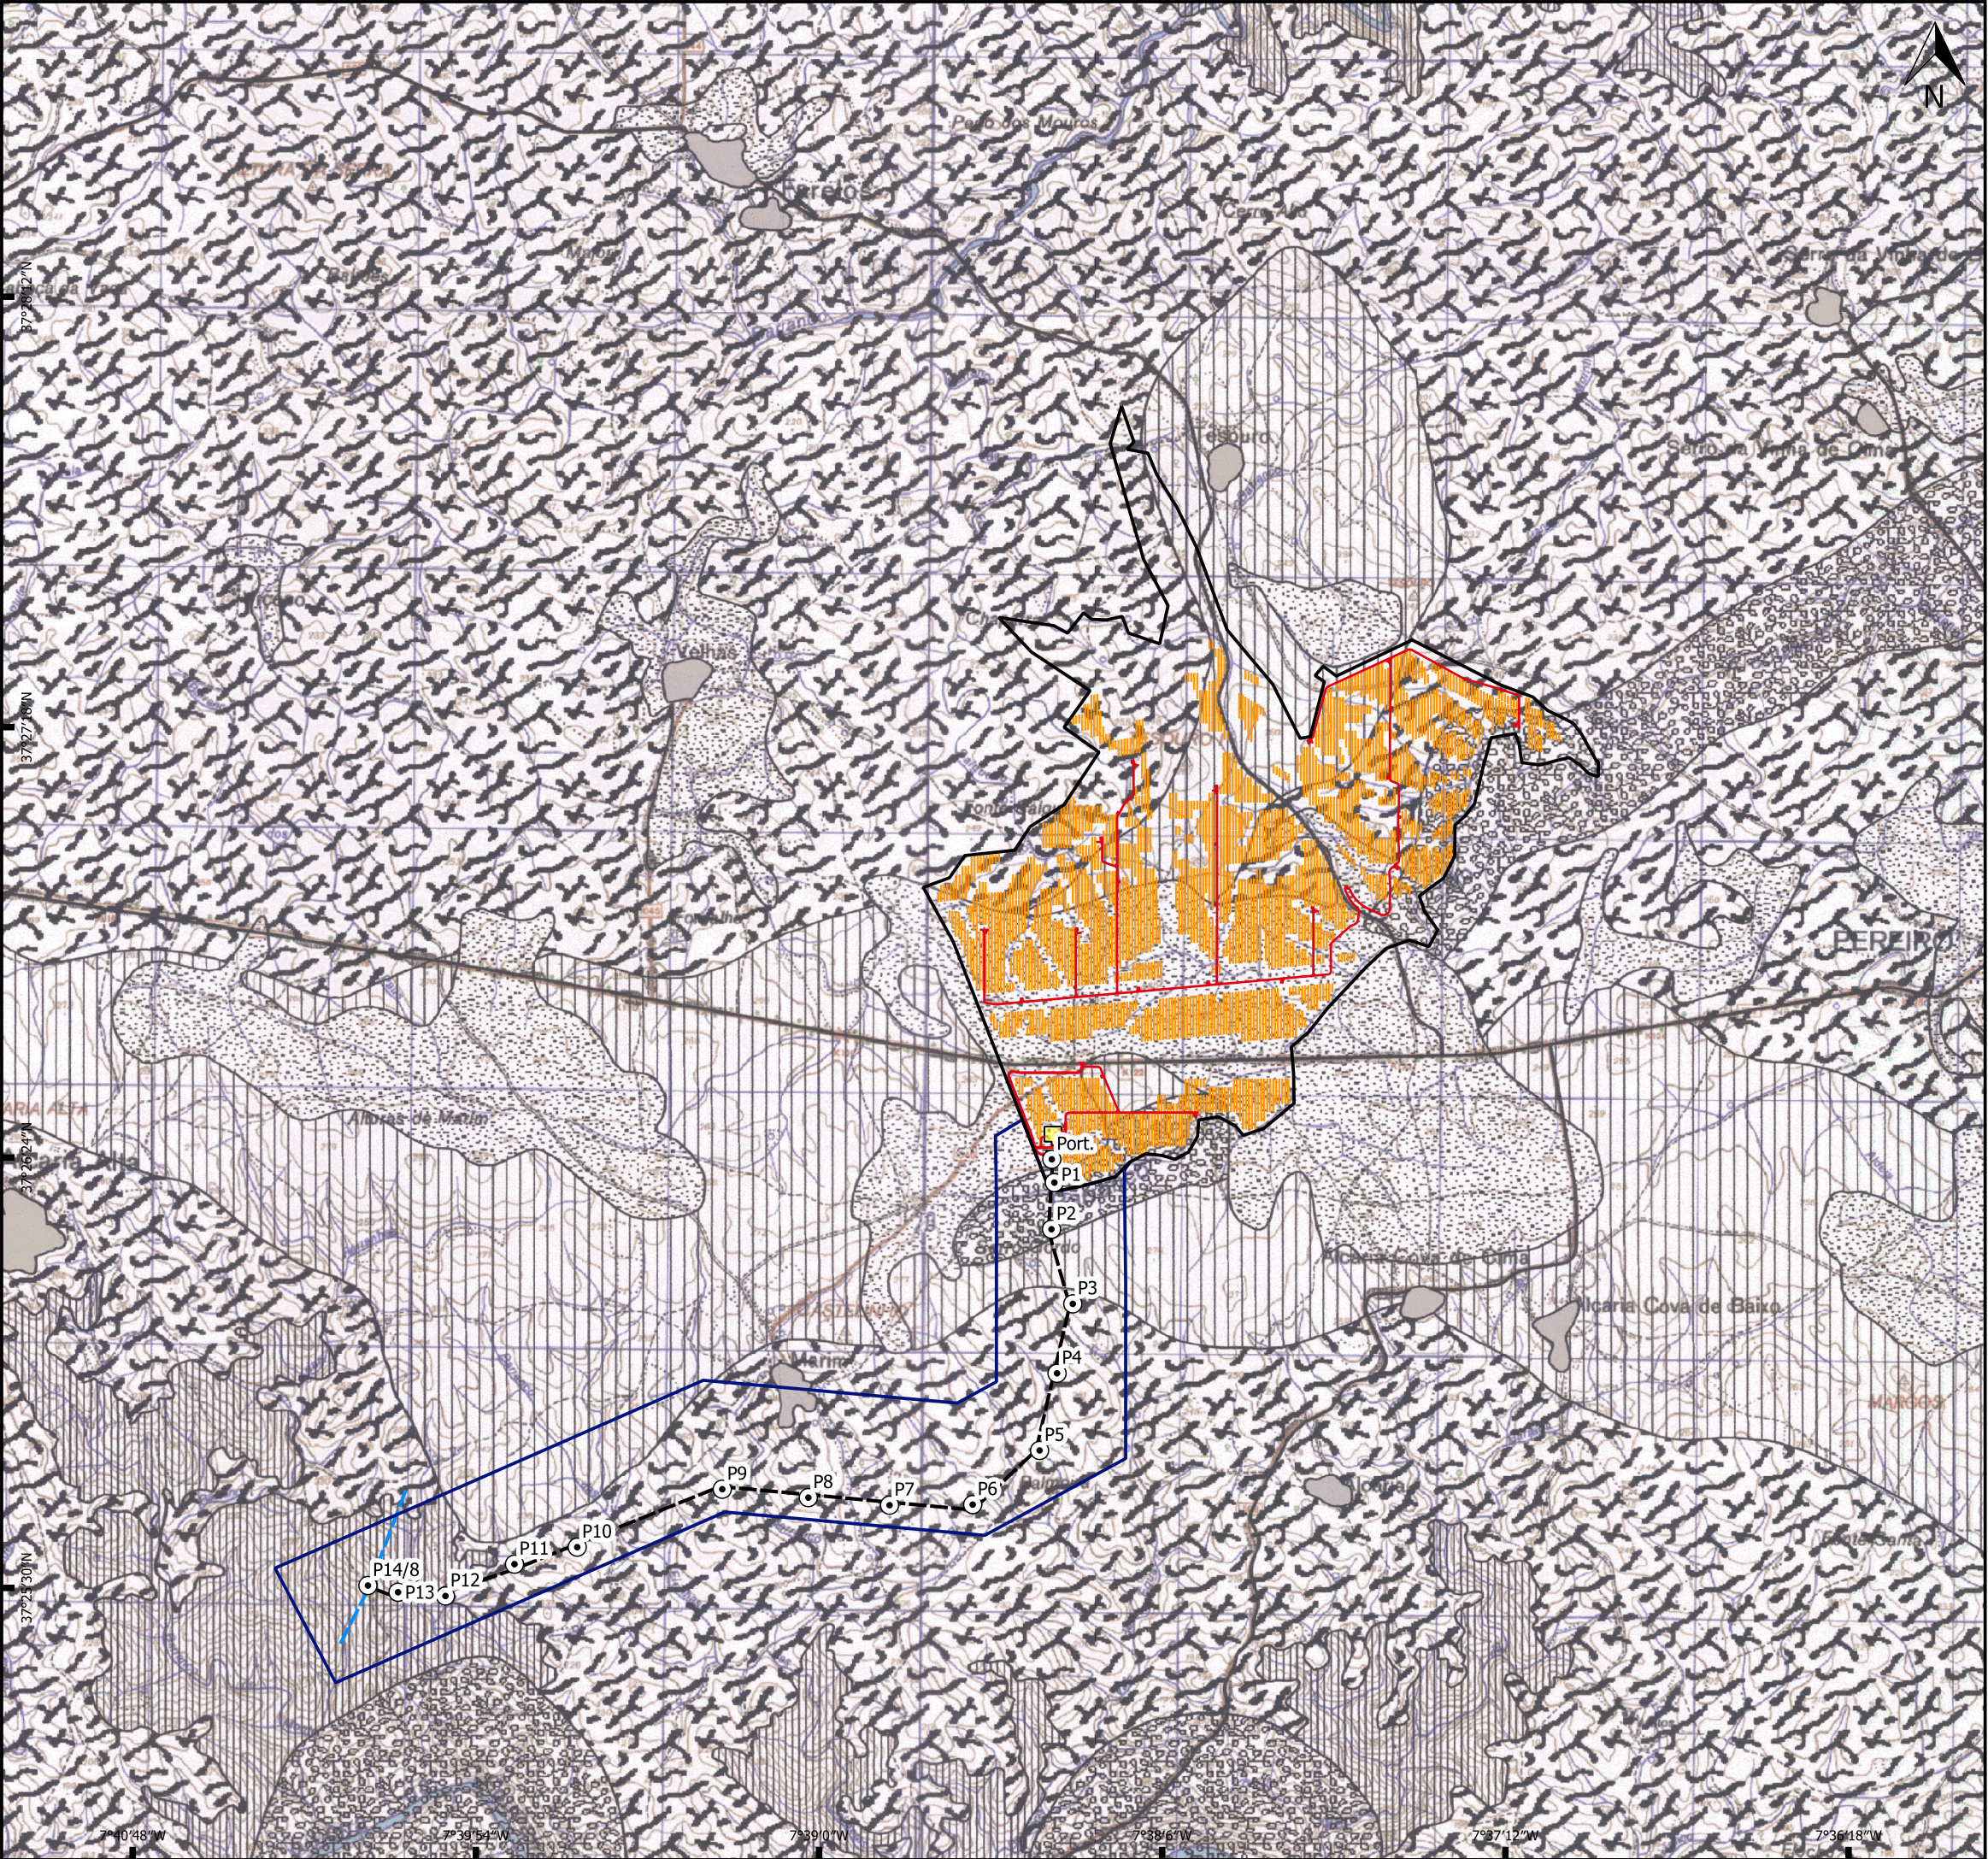

Legenda

ÁREA DE ESTUDO

- Central Solar Fotovoltaica
- Linha Elétrica (LMAT), 150kV

ELEMENTOS DE PROJETO

Central Solar Fotovoltaica

- Painéis fotovoltaicos
- Estradas interiores
- Parque de Baterias (BESS)
- Subestação

Linha Elétrica (LMAT), a 150kV (Linha em estudo)

- Apoios
- Eixo

Linha Viçoso-Tavira (Existente)

- Eixo

Classes de Espaço

- Espaço Urbano Consolidado
- Espaço Verde de Recreio e Lazer
- Espaço de Expansão Urbana
- Espaço de Expansão Industrial
- Áreas de Habitação Rural
- Reserva Biológica Municipal
- Áreas de Salvaguarda e Ativação Biofísica
- Espaço Agrícola
- Áreas de Protecção
- Áreas Mistas
- Áreas de Uso Múltiplo

Delimitação do Concelho

UOPG

- Estrada Municipal
- Estrada Nacional
- IC27
- Posto Fluvial



BIOINSIGHT
& ECOA



SUGGESTION POWER, LDA

ESTUDO DE IMPACTE AMBIENTAL DA CENTRAL SOLAR DE PEREIRO

PLANTA DE ORDENAMENTO DO PDM

Nº DESENHO: 03

ESCALA: 1:25.000

0 0,5 1 1,5 2 km

Fonte de Dados: Bing Virtual Earth; OpenStreetMap; Direção-Geral do Território; CAOP2022; Carta Militar 1:25.000
Sistemas de referência: PT-TM06/ETRS89; Tamanho Folha: A3; Data: Novembro de 2024.