



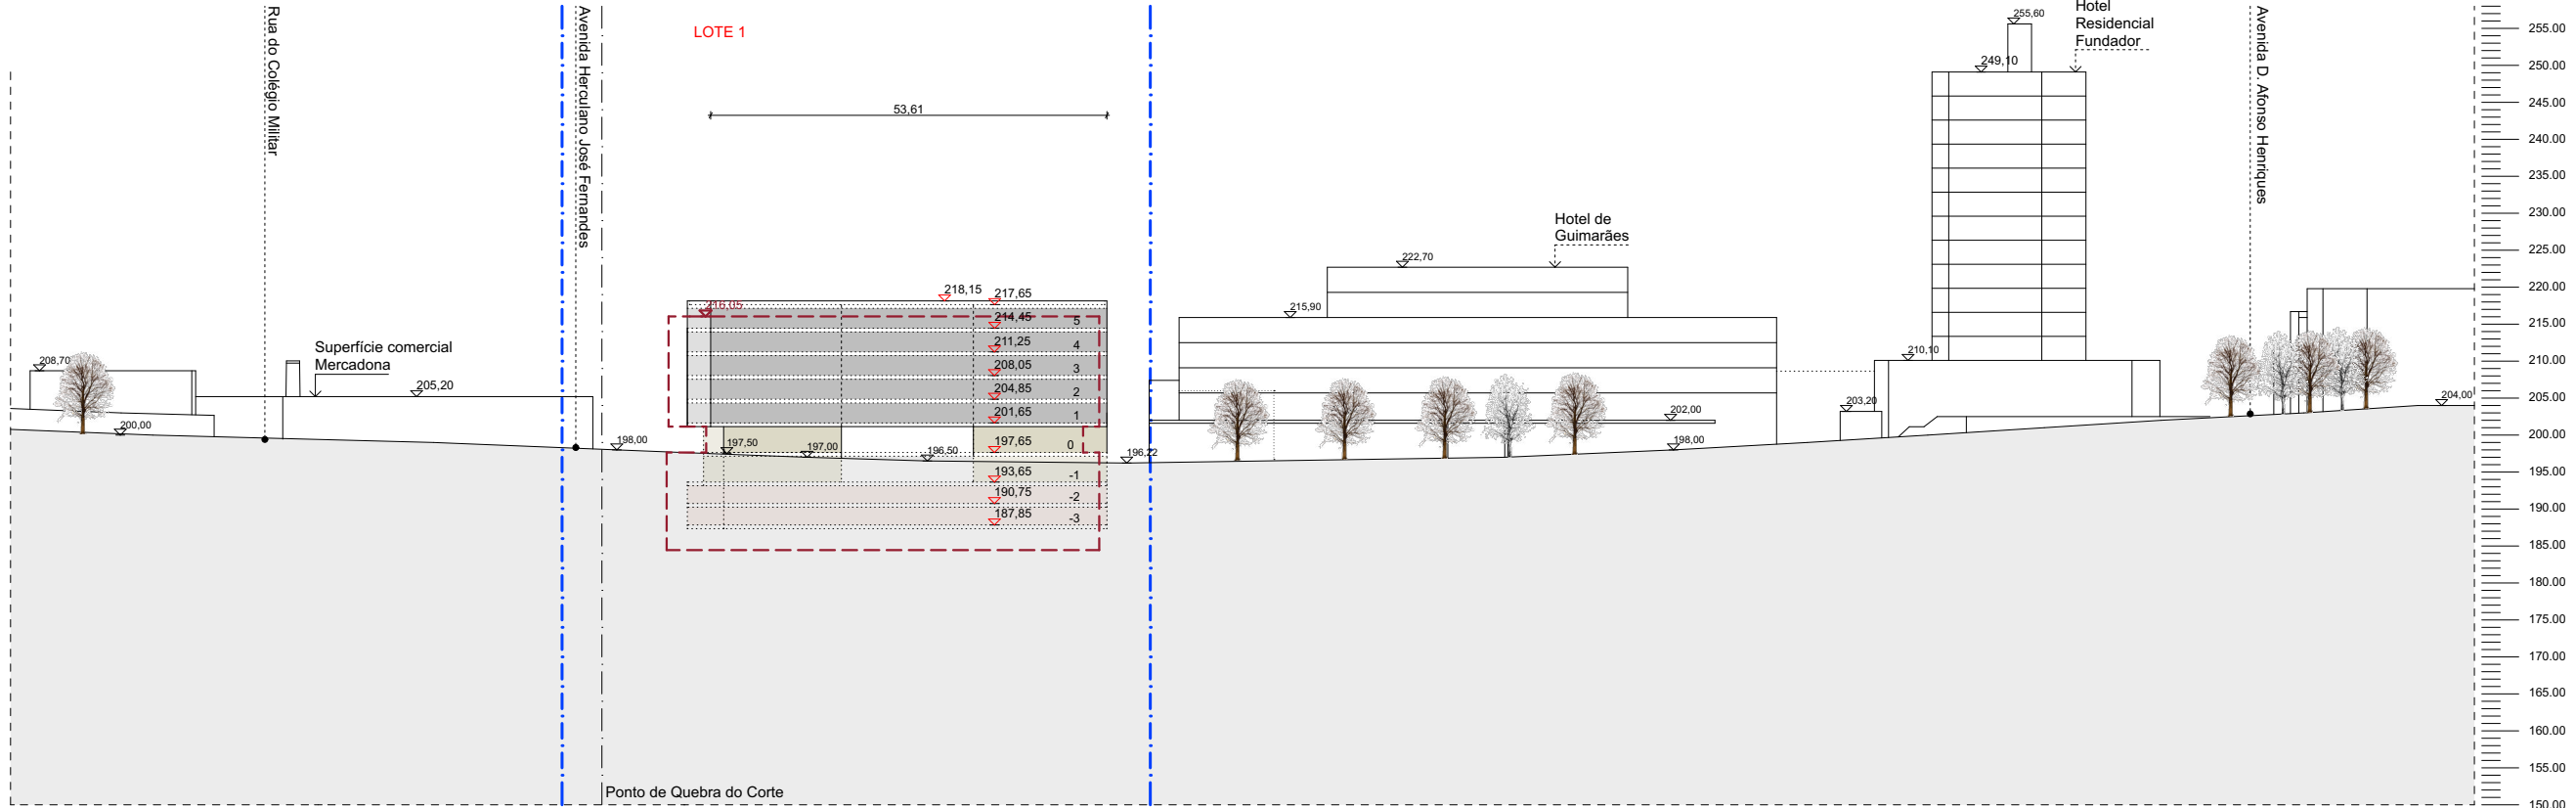


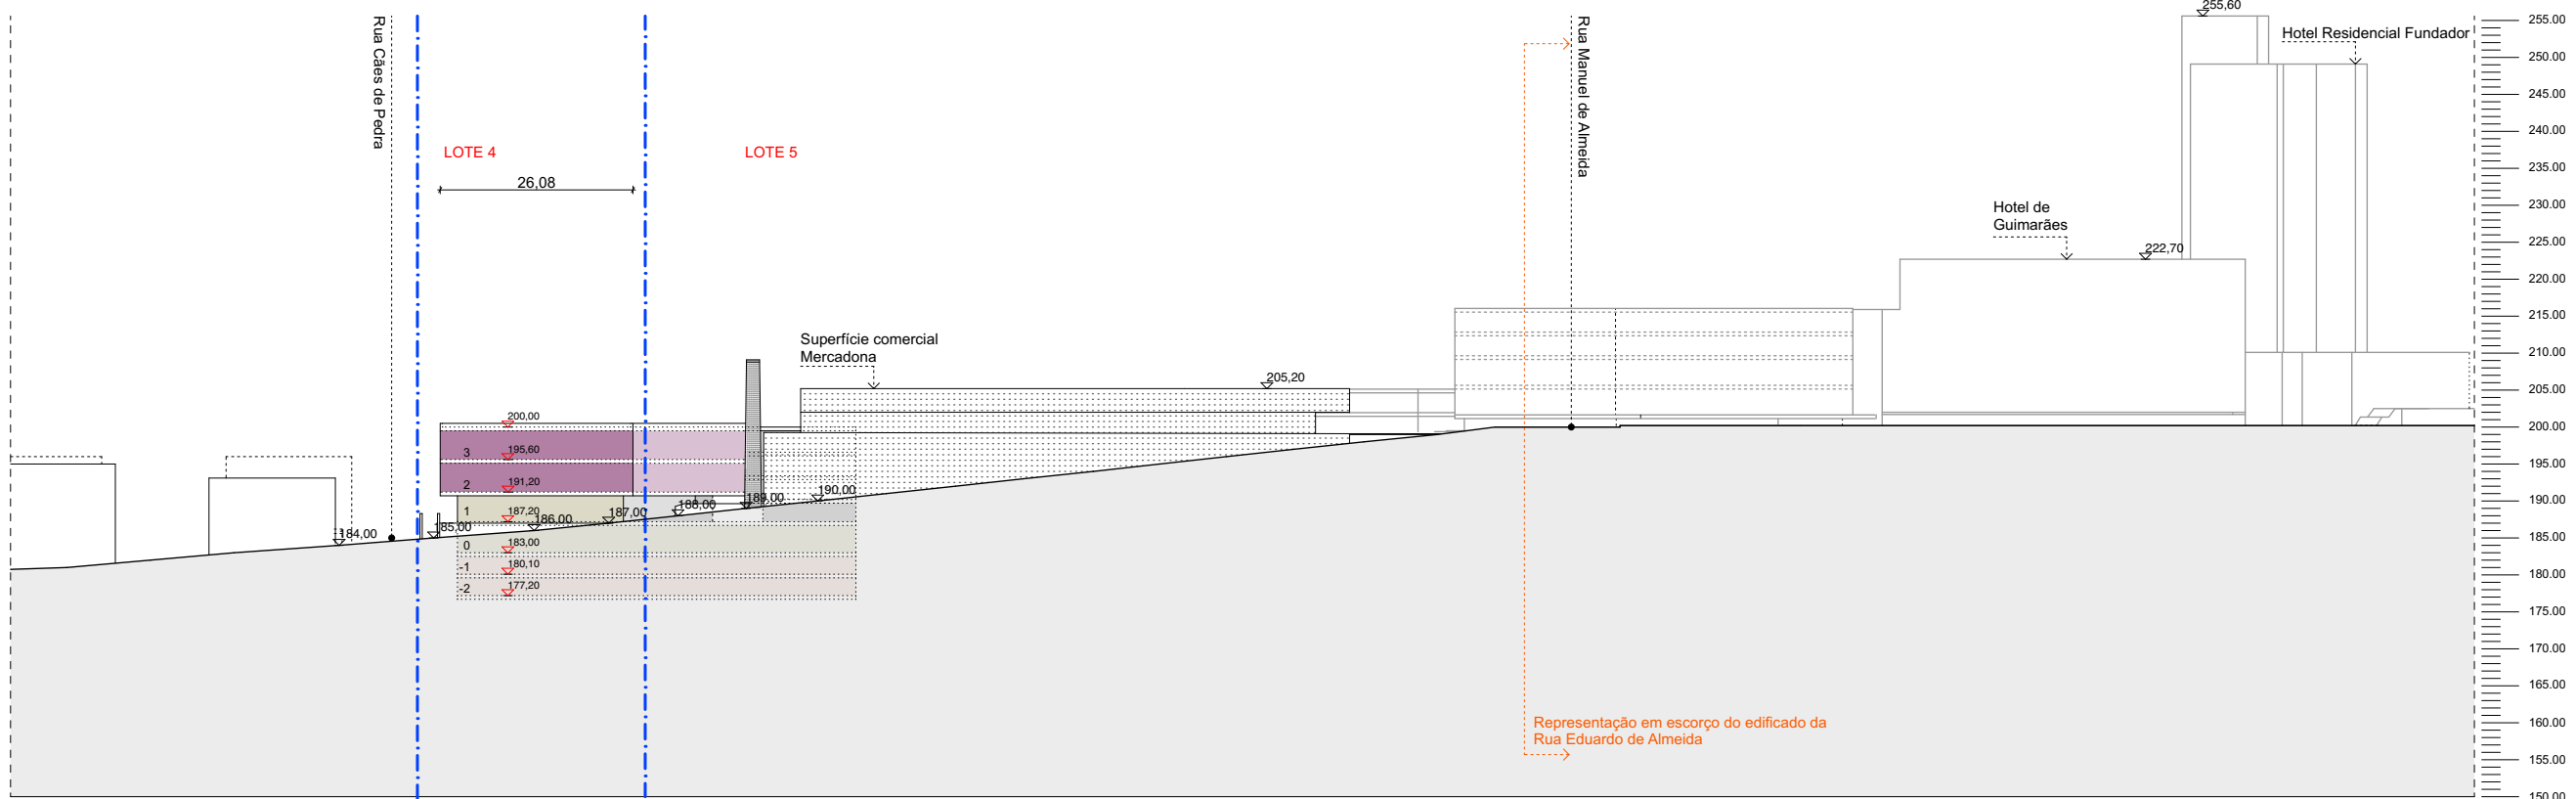


AL1_ALÇADO PELA RUA EDUARDO DE ALMEIDA



AL2_ALÇADO PELA RUA DO COLÉGIO MILITAR

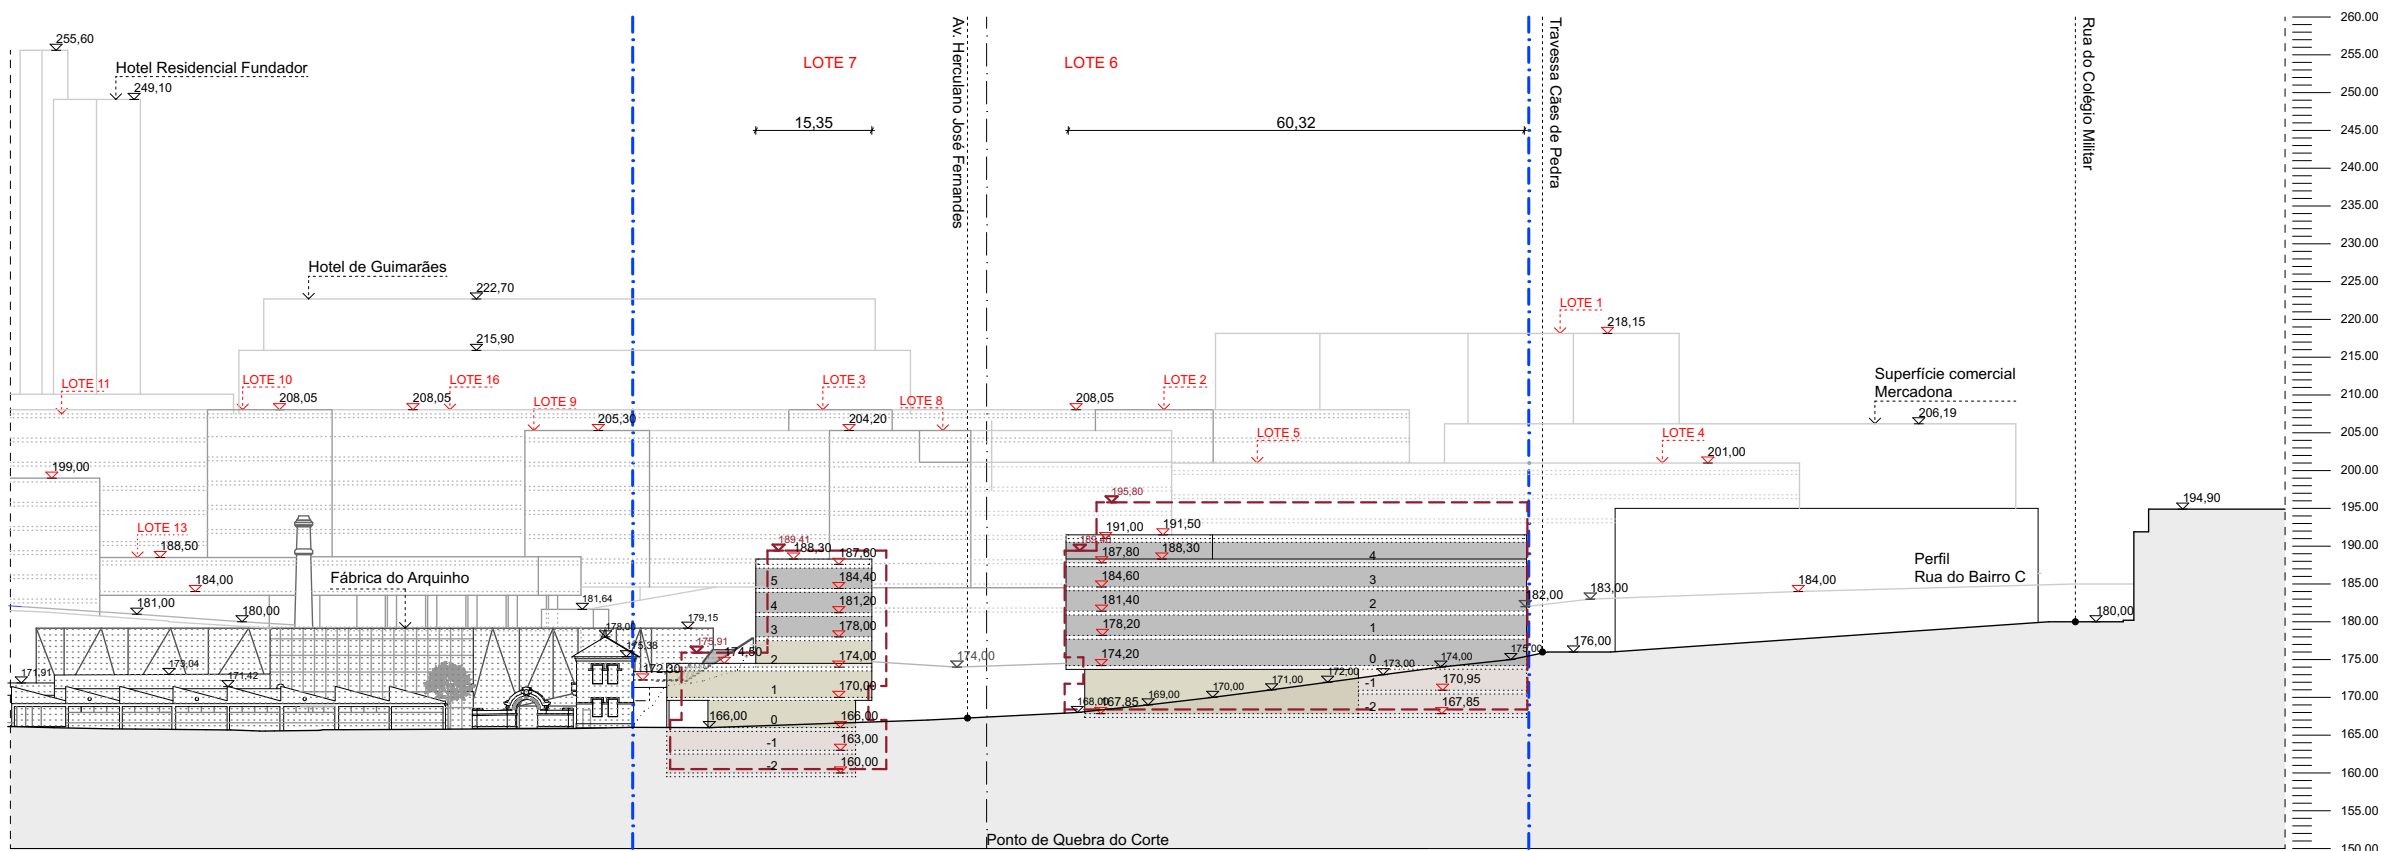

AL3_ALÇADO PELA RUA DA CALDEIRÃO

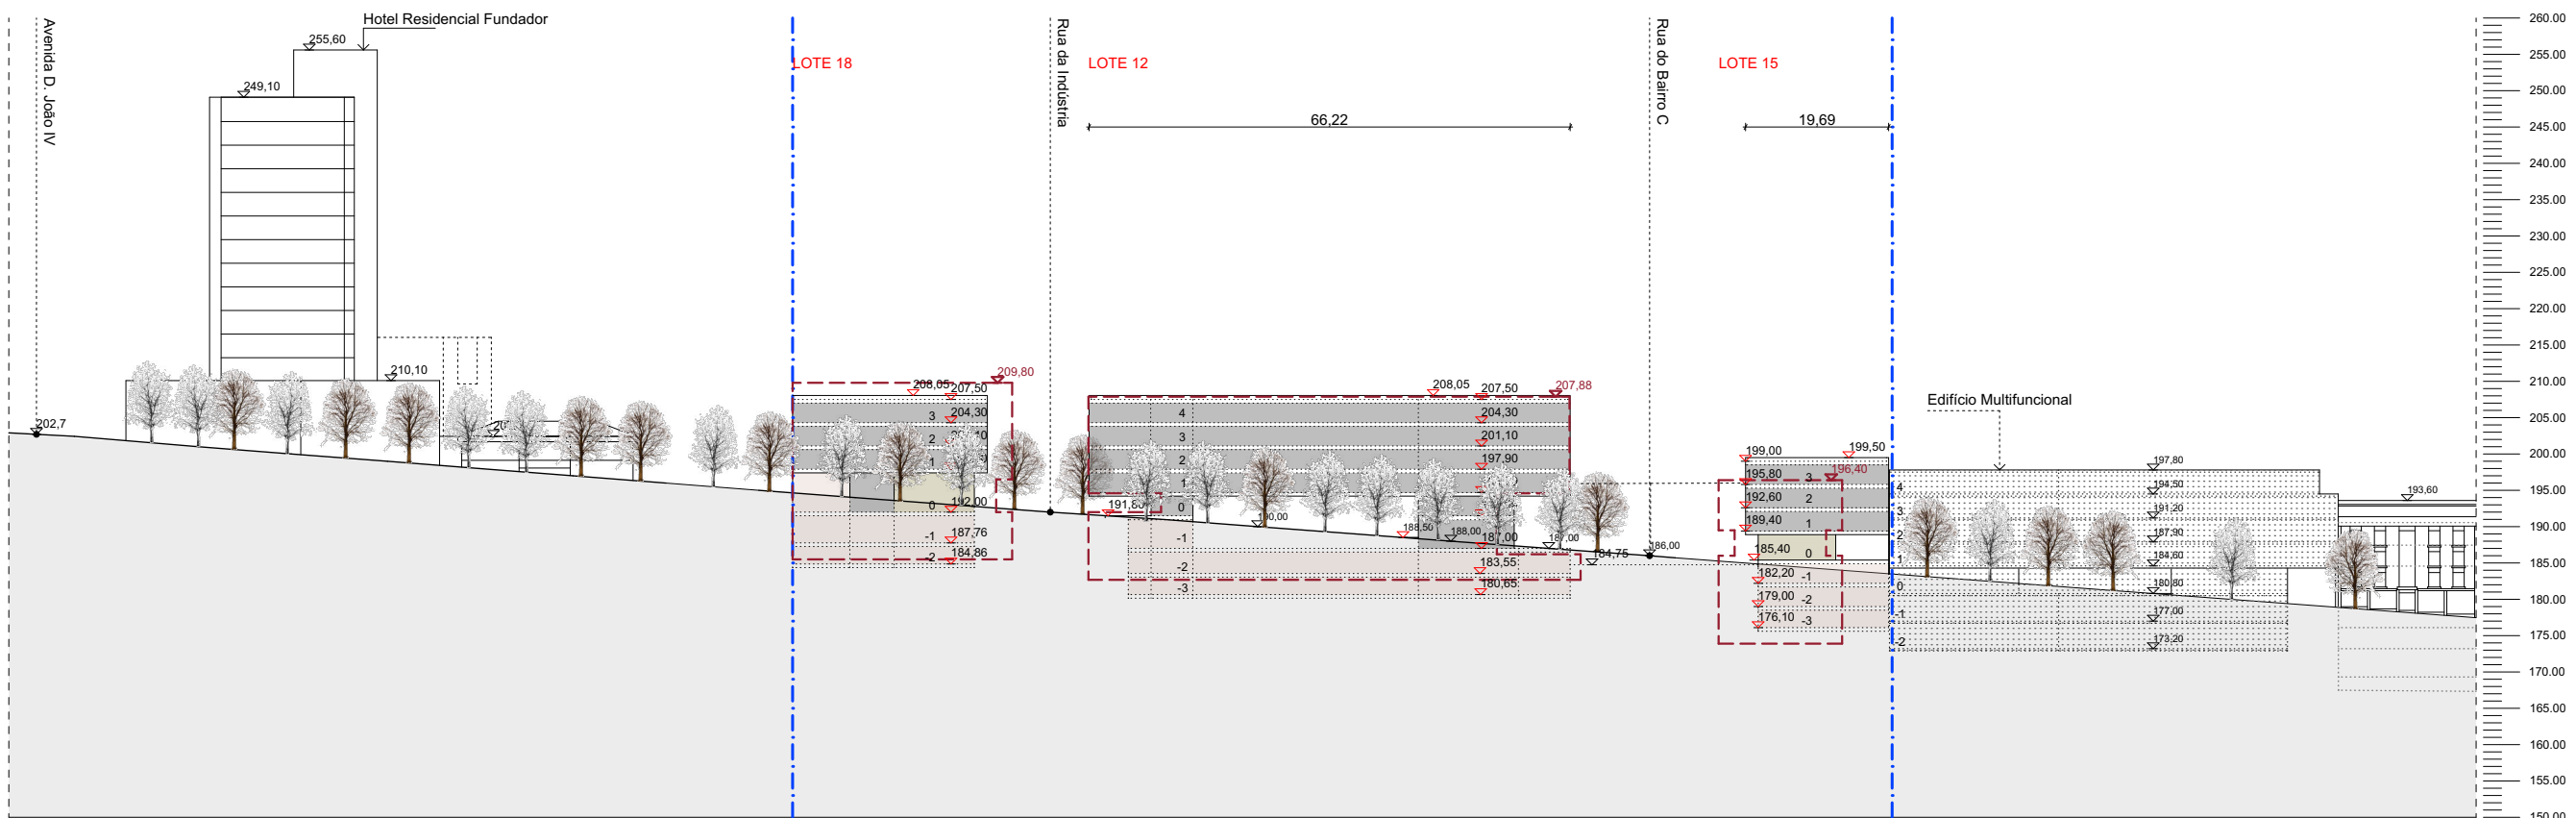

AL4_ALÇADO PELA AVENIDA D. AFONSO HENRIQUES

LEGENDA

30.00

COTAS EXISTENTES

00.00

COTAS PROPOSTAS

00.00

COTAS PIP

LIMITE DA OPERAÇÃO URBANÍSTICA

PROPOSTA PIP (AGOSTO 2019)

LEGENDA DE USOS

HABITAÇÃO

GARAGEM / ARRUMOS

COMÉRCIO

SERVIÇOS e OUTRAS FUNÇÕES

ARQUITECTURA

SERÓDIO, FURTADO & ASSOCIADOS, ARQUITECTOS LDA
(escritório: r. n. senhora de fátima, 449 - 4050-428 Porto, Portugal)
(telefone: +351 226 095 965 - fax: +351 226 005 429)
([psrodio@serodiofurtado.com , ifurtado@serodiofurtado.com])

REQUERENTE

HJF - Imobiliária, S.A.

PROJECTO

URBANIZAÇÃO DOS TERRENOS DA FÁBRICA CÃES DE PEDRA
URGEZES, GUIMARÃES

ESPECIALIDADE

ARQUITECTURA

FASE

ESTUDO PRÉVIO DE OPERAÇÃO DE LOTEAMENTO

TÍTULO

PERFIS - ALÇADOS

ZONA

REV.

DATA

DESCRIÇÃO

Todas as medidas sujeitas a correcção em obra.

ESCALA

1:1000

DATA

05/06/25

N.º PROJECTO


83/05

FASE / REVISÃO


EP-LOT00

N.º DESENHO


006

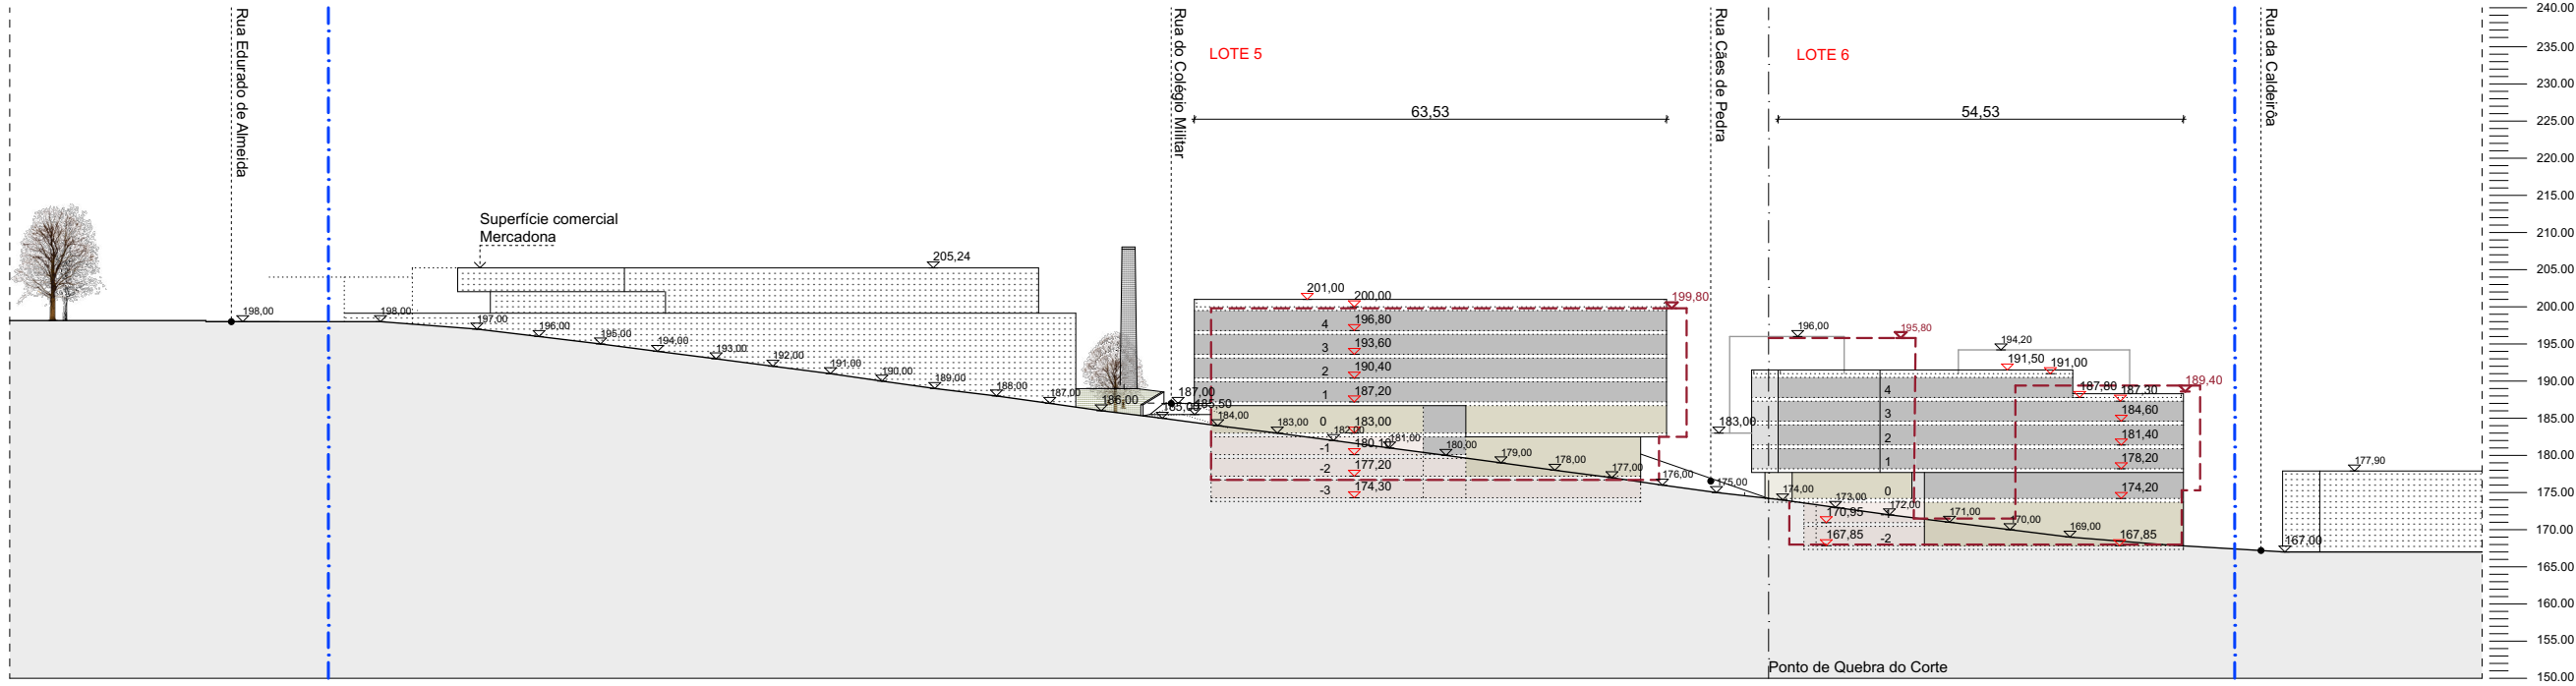


CT1

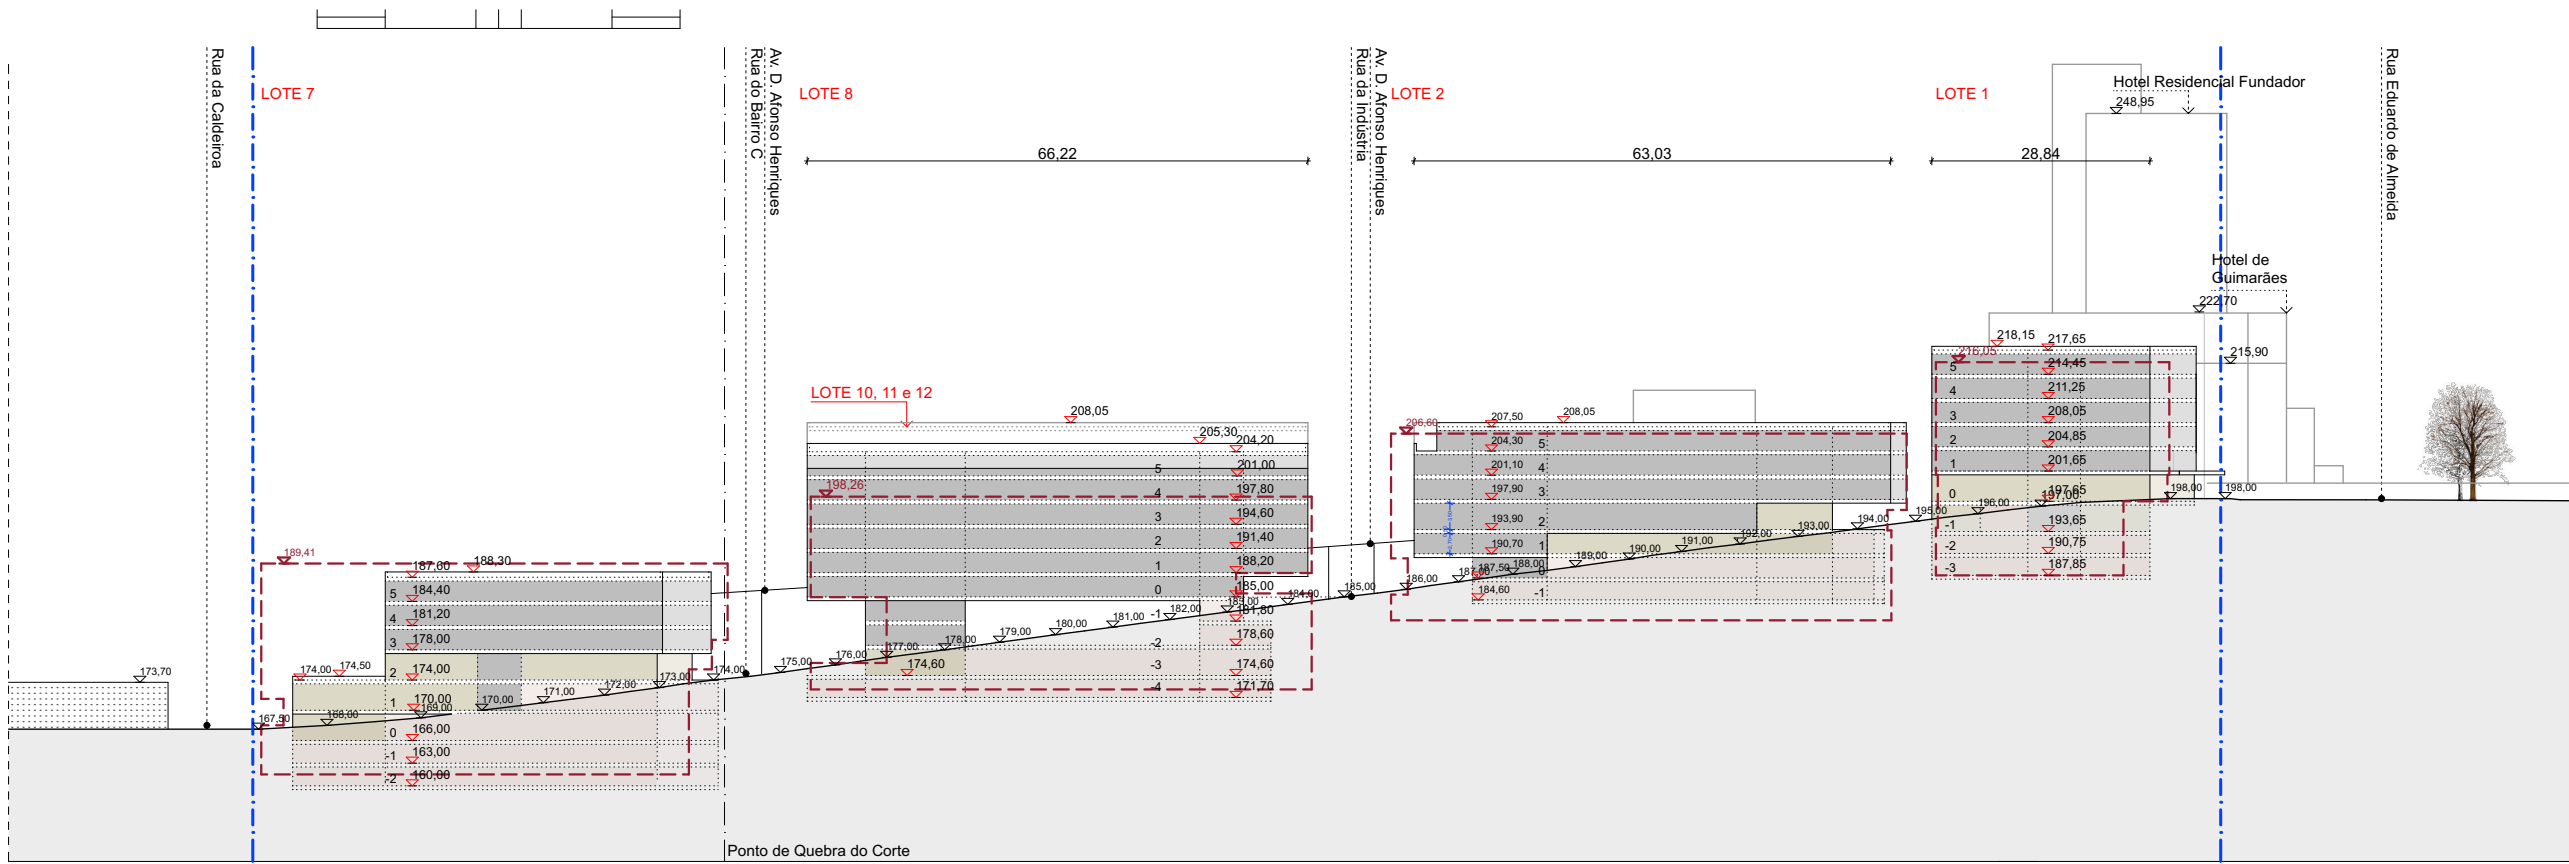


CT2

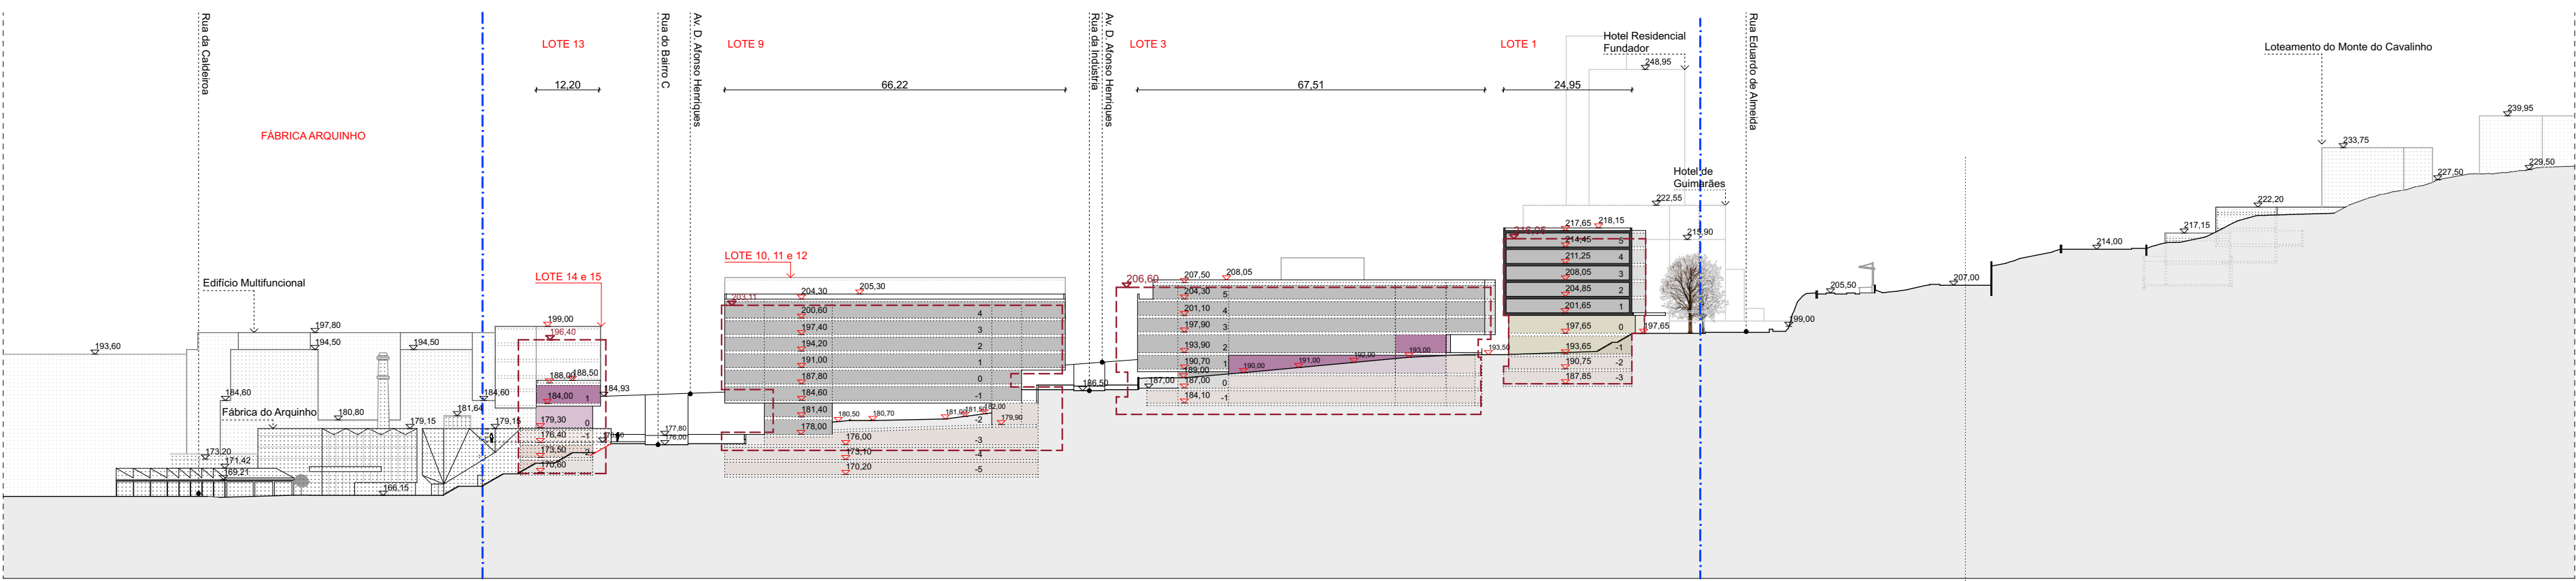

CT3

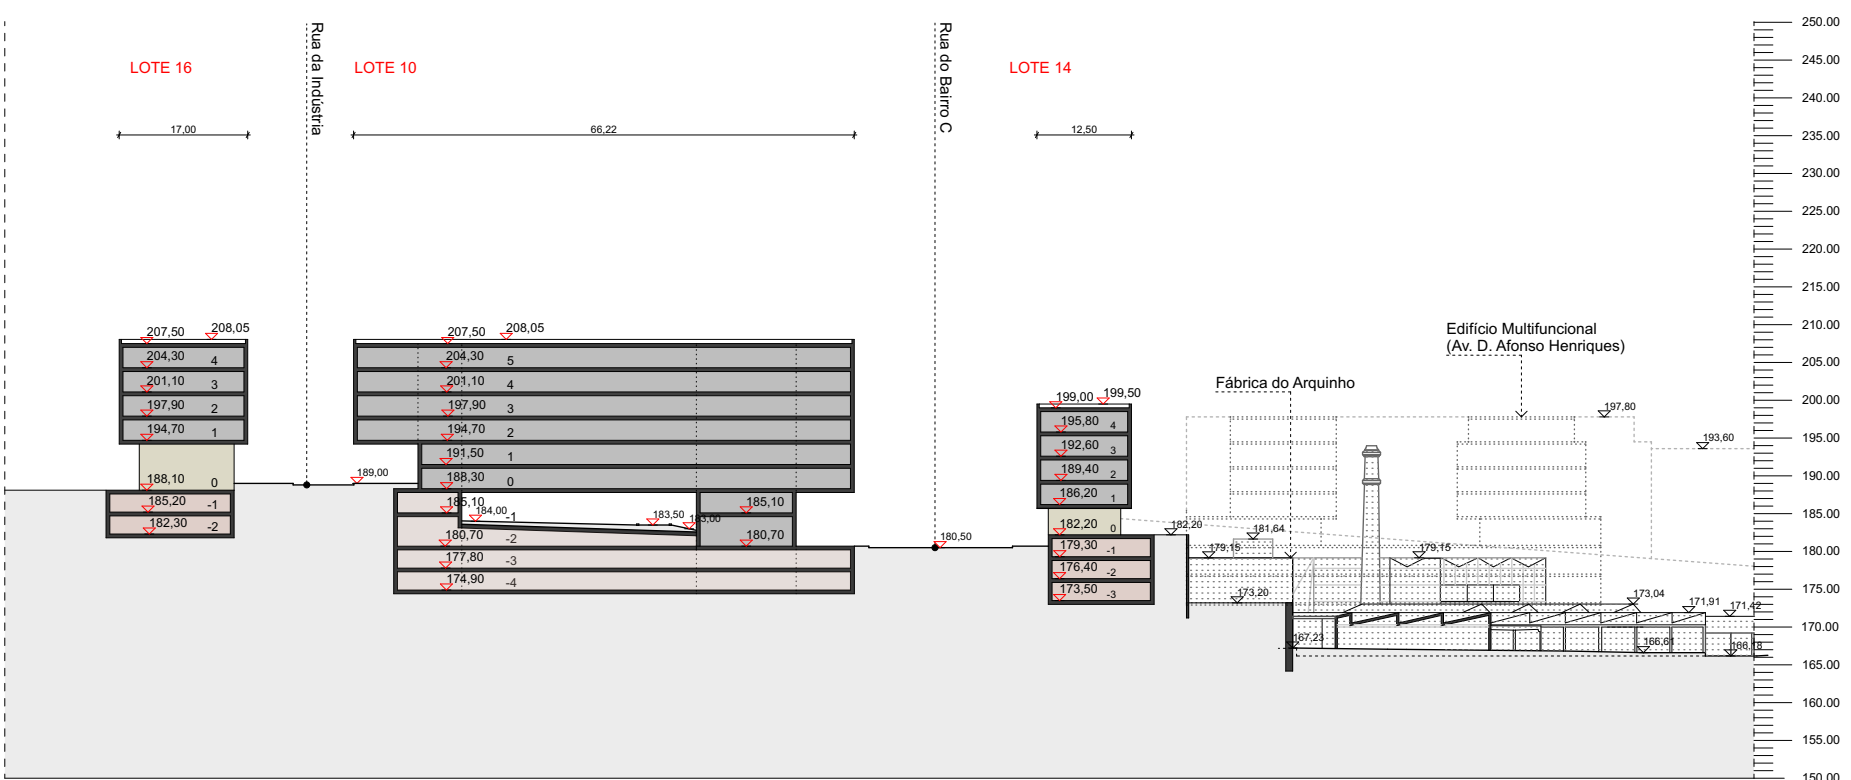

CT4

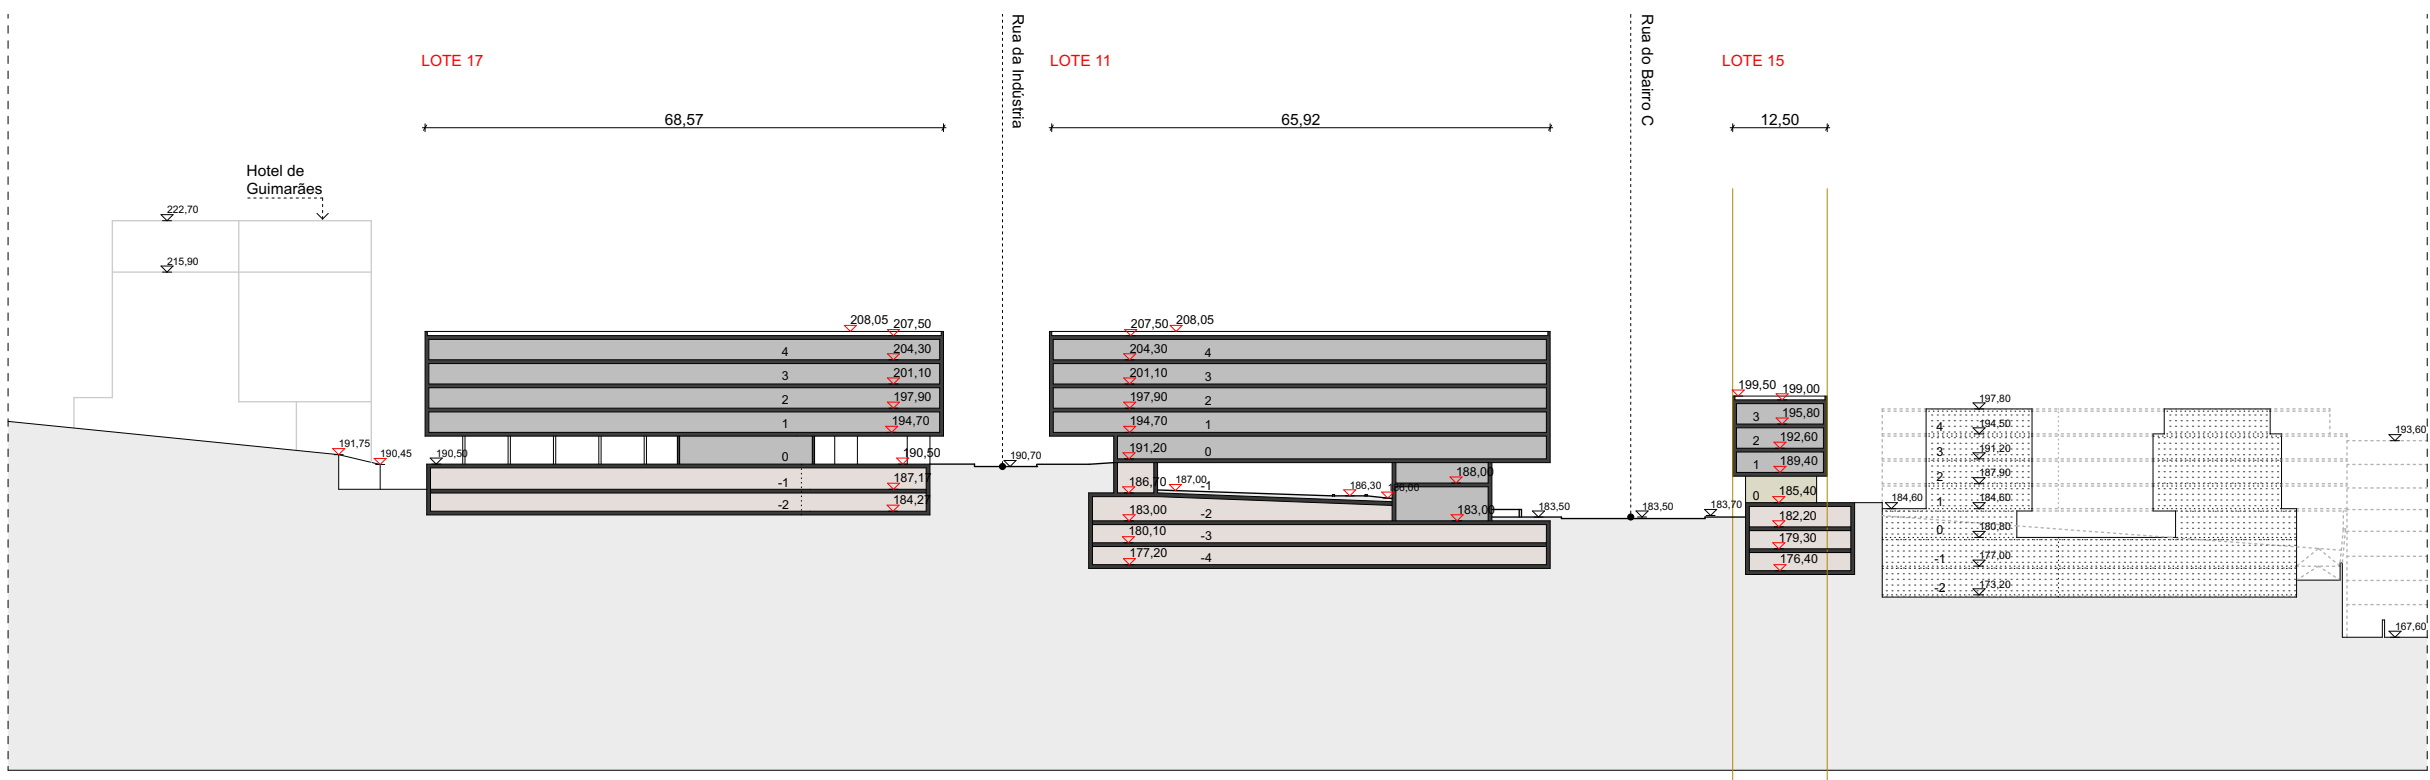

CT5

LEGENDA

00.00

COTAS EXISTENTES

00.00

COTAS PROPOSTAS

00.00

COTAS PIP

LIMITE DA OPERAÇÃO URBANÍSTICA

PROPOSTA PIP (AGOSTO 2019)

LEGENDA DE USOS

HABITAÇÃO

GARAGEM / ARRUMOS

COMÉRCIO

SERVIÇOS e OUTRAS FUNÇÕES

ARQUITECTURA

SERÓDIO, FURTADO & ASSOCIADOS, ARQUITECTOS LDA
(escritório: r. n. senhora de fátima, 449 - 4050-428 Porto, Portugal)
(telefone: +351 226 095 965 - fax: +351 226 005 429)
([psferodio@serodiofurtado.com , ifurtado@serodiofurtado.com])

REQUERENTE

HJF - Imobiliária, S.A.

PROJECTO

URBANIZAÇÃO DOS TERRENOS DA FÁBRICA CÃES DE PEDRA
URGEZES, GUIMARÃES

ESPECIALIDADE

ARQUITECTURA

FASE

ESTUDO PRÉVIO DE OPERAÇÃO DE LOTEAMENTO

TÍTULO

PERFIS - TRANSVERSAIS

ZONA

REV.

DATA

DESCRIÇÃO

Todas as medidas sujeitas a correcção em obra.

ESCALA

1:1000

DATA

05/06/25

N.º PROJECTO

83/05

FASE / REVISÃO

EP-LOT00

N.º DESENHO

007

