




Enquadramento Geográfico

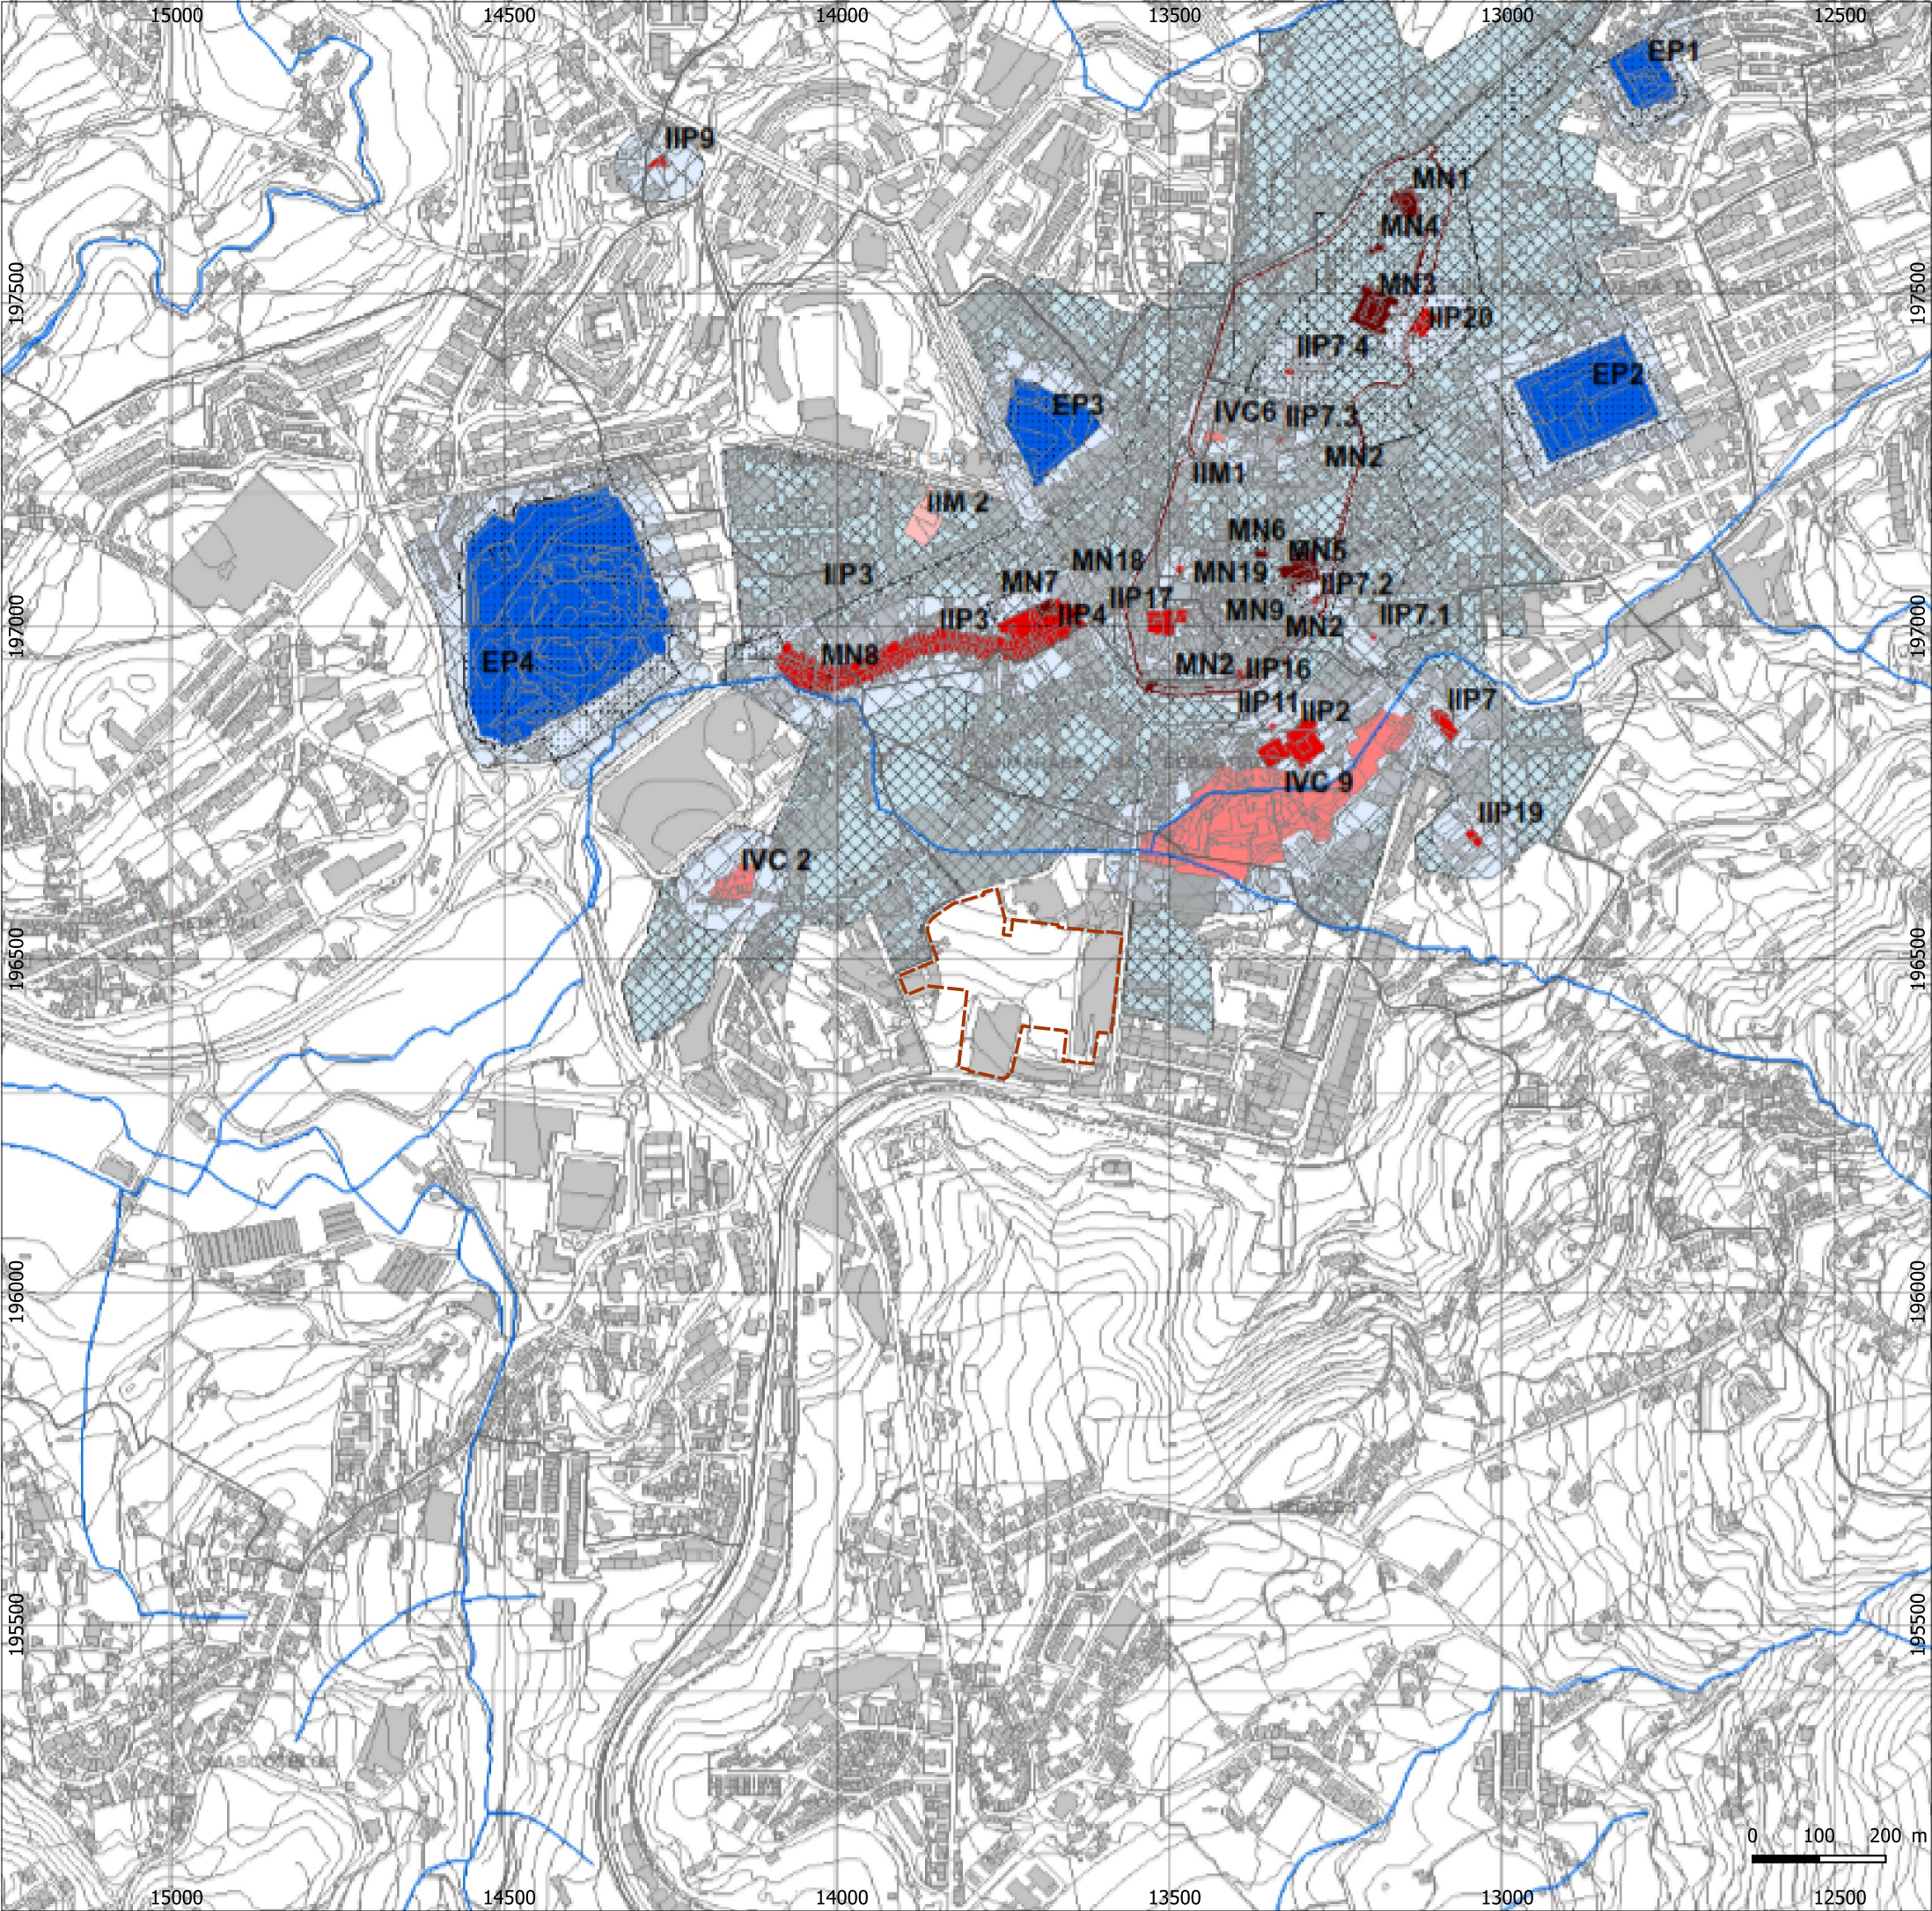

Legenda

 Limite da área do projeto

Imóveis em Vias de Classificação:

IVC2 - Fornos de Olaria da Cruz de Pedra e conjunto de Casas onde funcionan as oficinas

IVC6 - Casa dos Laranjais
IVC9 - Conjunto das antigas Fábricas de Curtumes

Imóveis de Interesse Municipal:

IIM1 - Casa das Rótulas
IIM2 - Capela do Bom Despacho

Edifício Público:

EP1 - Cadeia Comarca de Guimarães
EP2 - Liceu de Martins Sarmento
EP3 - Escola Industrial e Comercial de Guimarães
EP4 - Hospital Distrital de Guimarães

Fontes: Município de Guimarães

Ficha técnica:

ESTUDO DE IMPACTE AMBIENTAL
Urbanização dos Terrenos de Fábrica Cães de Pedra

Referência:

31_Enquadramento da área do projeto no extrato da cartografia de Património Classificado

Processo nº: AP_592 23	Data: jun.2025	Sistema de referência: ETRS89 PT-TM06	Escala: 1 : 10 000
----------------------------	-------------------	--	-----------------------



Técnico Responsável:
Arqto Paisagista Gonçalo Mártires

Requerente:
HJF - Imobiliária, SA