




PLANTA GERAL  
ESC. 1:5000

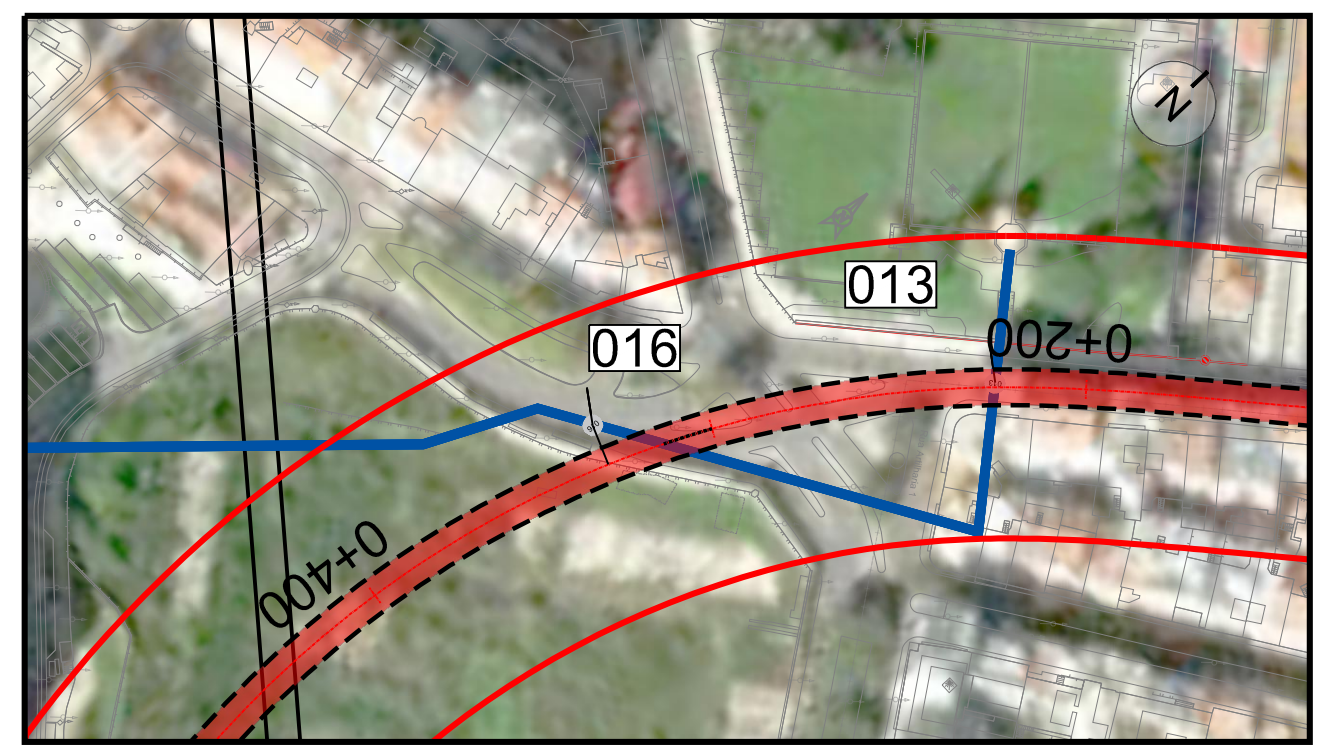

TROÇO 013 e 016  
ESC. 1:2000

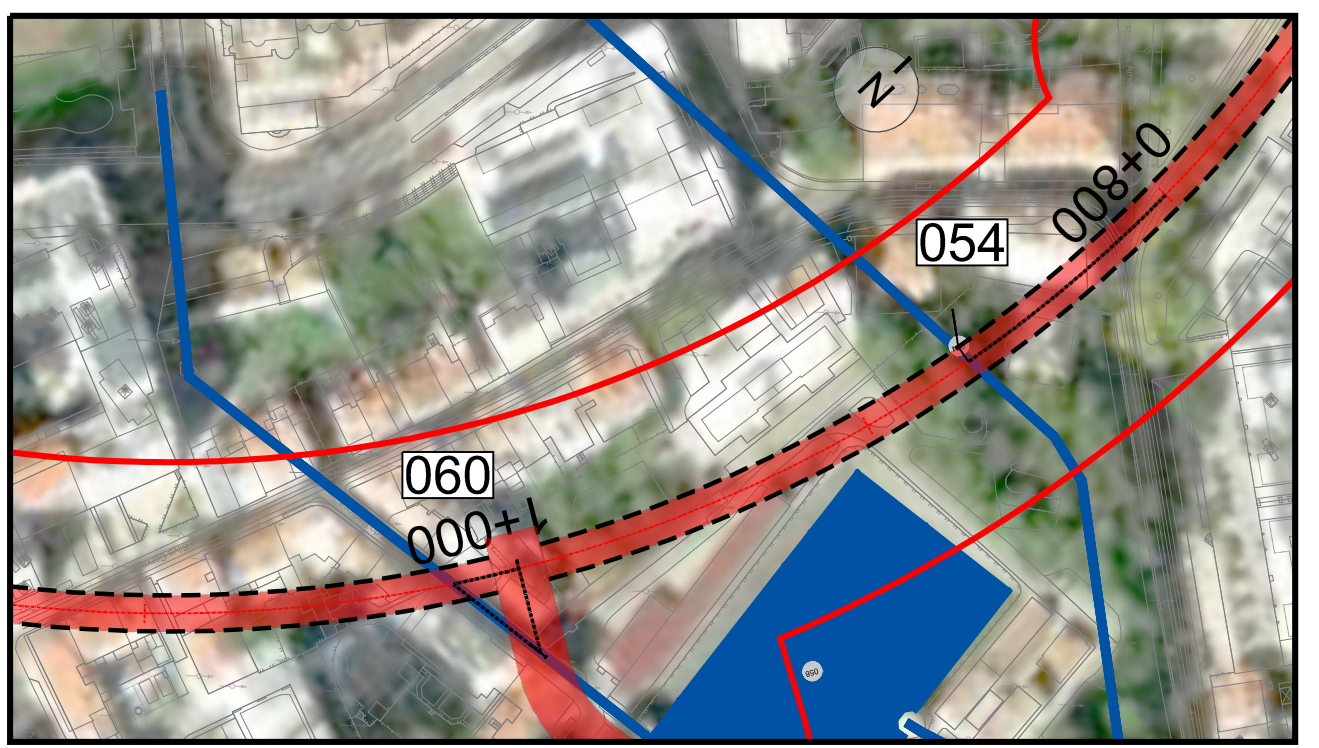


TROÇO 054 e 060  
ESC. 1:2000

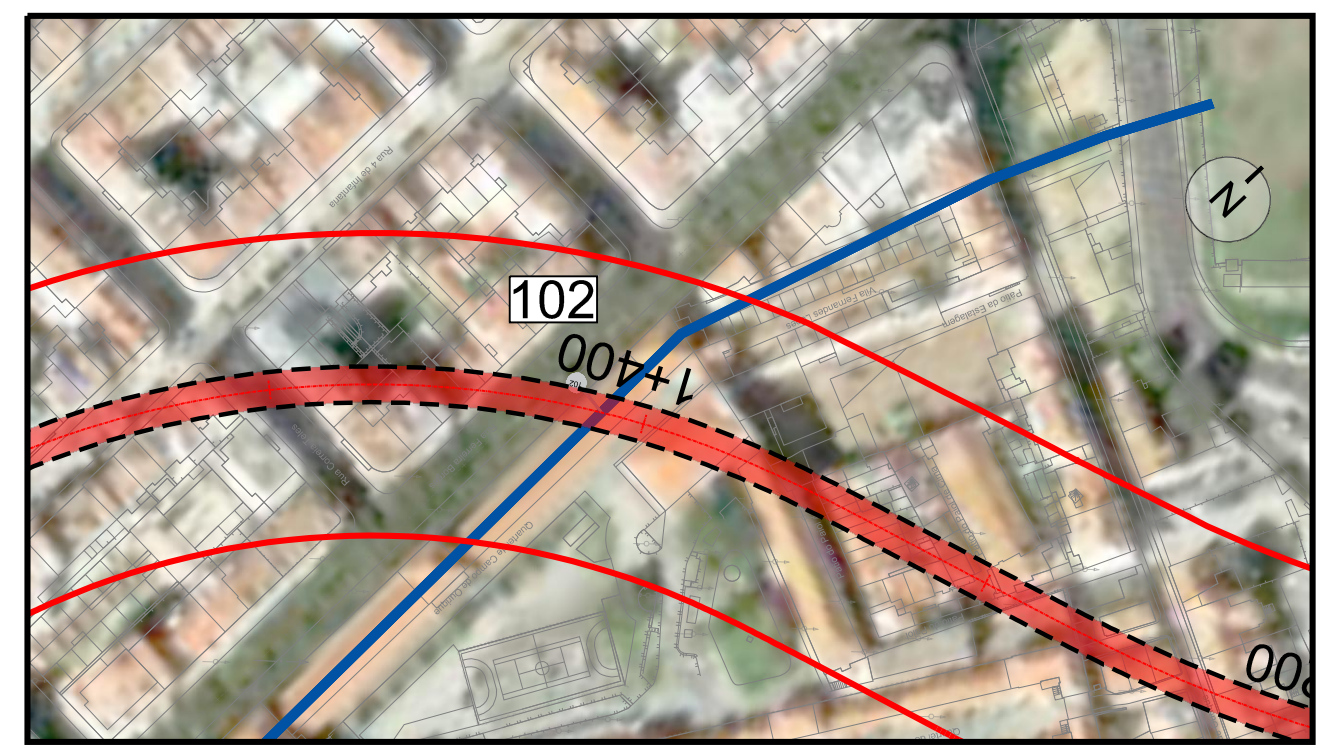

TROÇO 102  
ESC. 1:2000




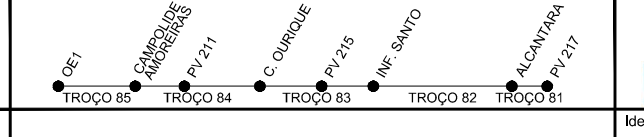

TROÇO 266  
ESC. 1:2000

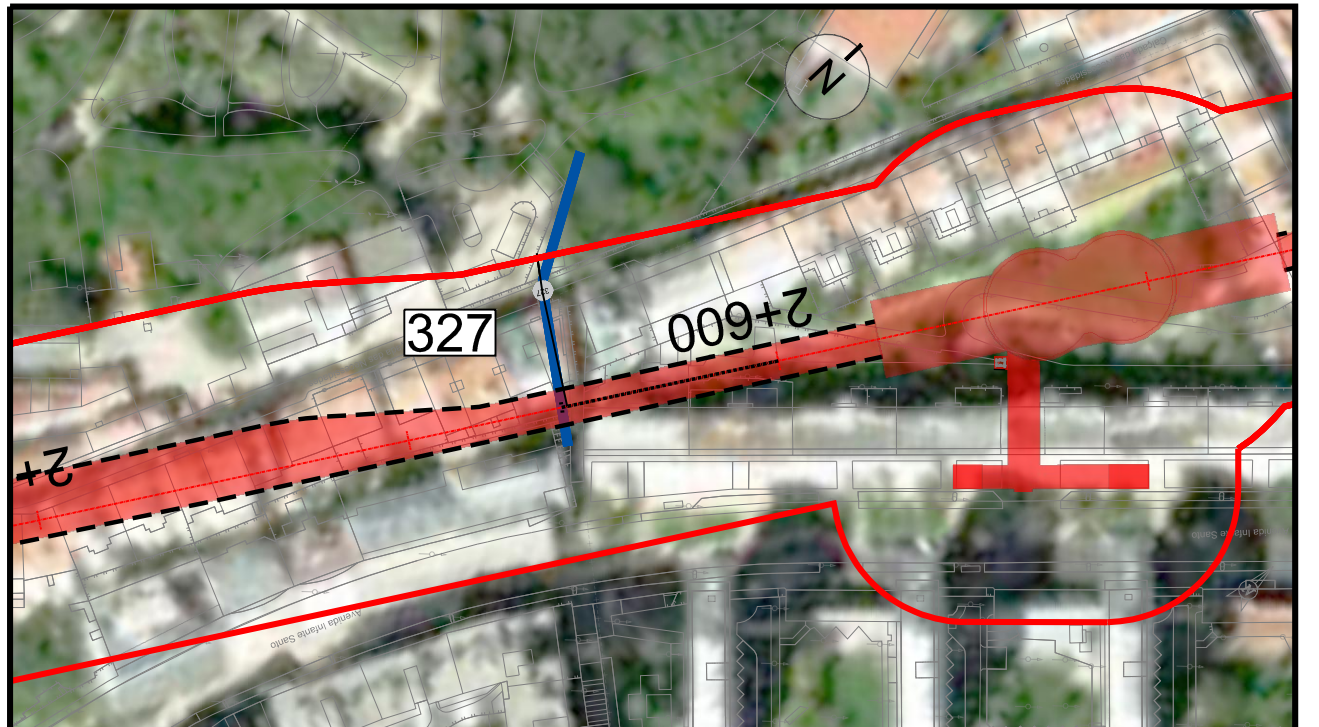

TROÇO 327  
ESC. 1:2000



TROÇO 375  
ESC. 1:2000

ALTERAÇÕES					
0	EMISSÃO INICIAL	03/10/2024	TAS	RVR	
		DATA	DES.	VERIF.	
Data:		PROLONGAMENTO DA LINHA VERMELHA S. SEBASTIÃO - ALCÂNTARA			
Aprov.:		PROJETO DE EXECUÇÃO		Escala: Des. nº 135073 F. / /	
Verif.:		AMBIENTE AO LONGO DO TRAÇADO		Alter.:	
Proj.:		LEVANTAMENTO DOS RAMAIS DO AQUEDUTO DAS ÁGUAS LIVRES, PLANTA		Substituído	
Des.:				Nº SAP	
				Versão	
				Folha	
					
Aprov.:		RP		Identificação Empresa Promotora: COBA / JET SJ / JLCM / TALPROJECTO	
Verif.:		RVR		Escala: 1/2000 / 1/5000	
Proj.:		FAB		Folha: / /	
Des.:		TNC		Desenho nº: LVSSA MSA PE AMB 000 000 DW 040011 0	
				Alter.:	

Desenho elaborado/adaptado sobre as bases editáveis do Programa Preliminar do Prolongamento da Linha Vermelha entre S. Sebastião e Alcântara, do Metropolitano de Lisboa, E.P.E.