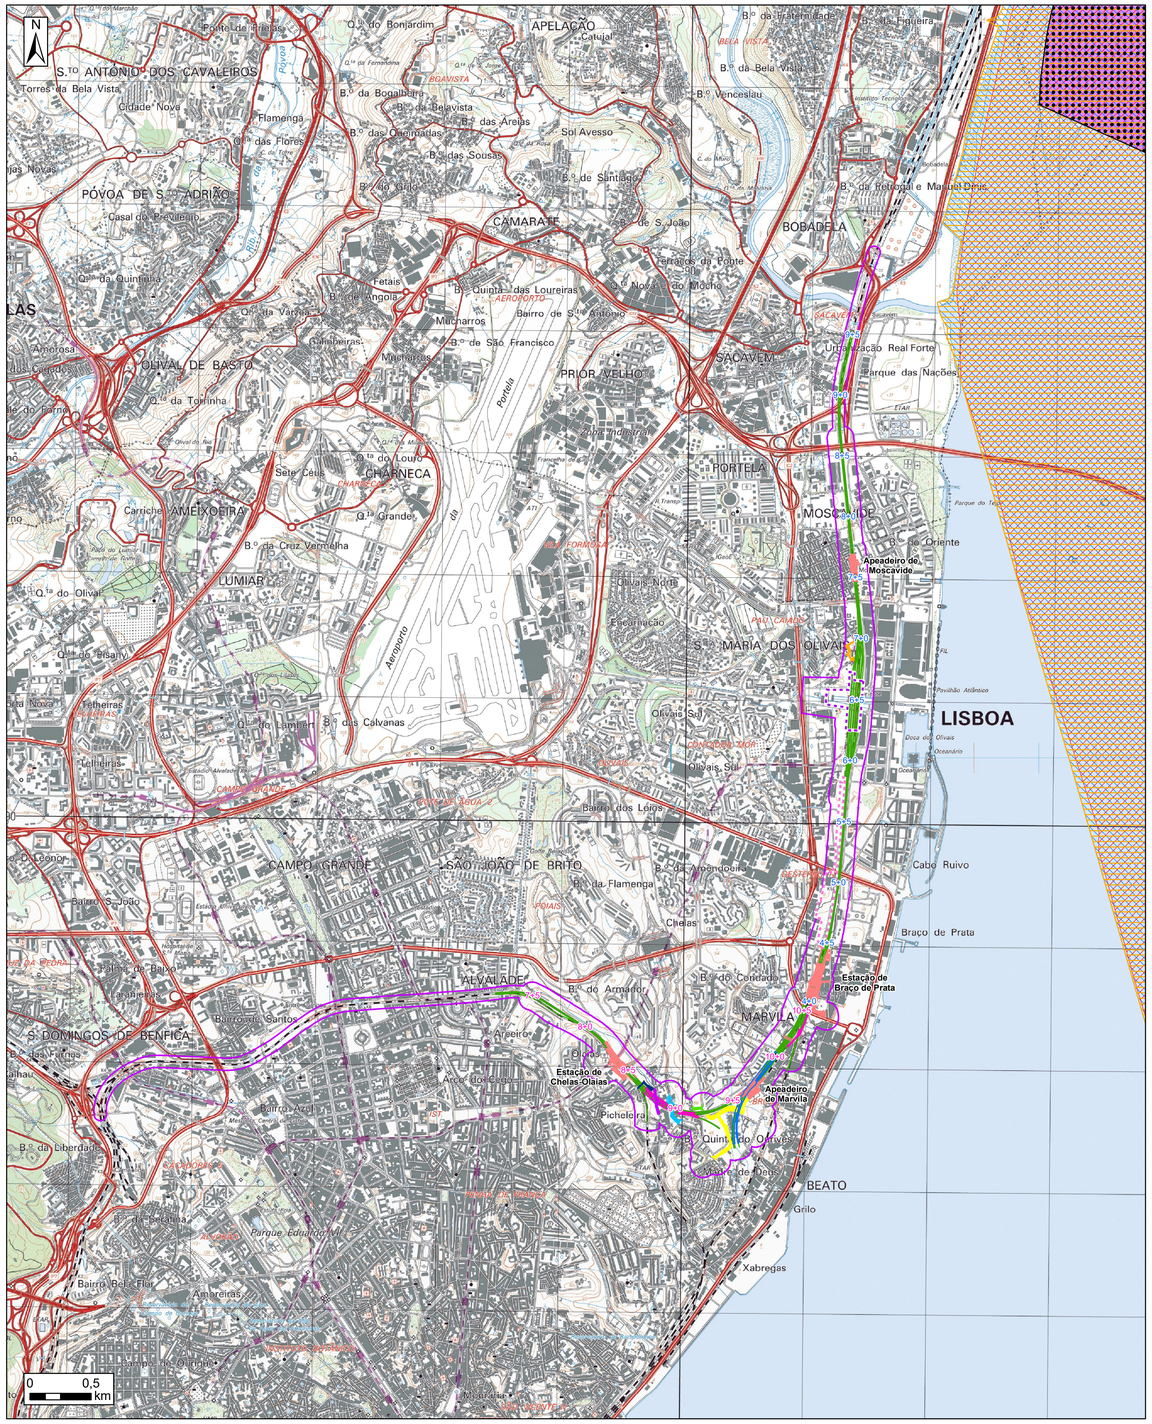

Rev.	Data	Descrição	Responsável

Logótipos e informação complementar: NRV CONSULTORES DE ENGENHARIA; GIBB ENGINEERING; LPF; PROFICO CONSULTORES DE ENGENHARIA; PROFICO AMBIENTE

Infraestruturas de Portugal

Código Projetista: -

Ficheiro: -

Projetou: -

Desenhou: Ricardo Cravidão

Validou: Manuela Miguel

O Gestor de Projeto: Ana Paula Ferreira

O Responsável Unidade: Luísa Almeida

O Responsável Departamento: Teresa Afonso

O Diretor: Pedro Pais

Órgão: Direção de Engenharia e Ambiente

Empreendimento: -

Fase: Projeto de Execução

Projeto: Quadruplicação da Linha de Cintura (Roma/Areeiro - Braço de Prata) e Modernização da Linha do Norte (Braço de Prata – Sacavém)

Linha: Linha de Cintura e Linha do Norte

Local: PK 3+500 (Linha de Cintura) a PK 10+200 (Linha do Norte)

Especialidade: V10 - Ambiente
Tomo 10.01.05 - Peças Desenhadas

Título do Desenho: Enquadramento nas Áreas Sensíveis

Código Desenho: PF0103.PE.10.01.05.00.009.00

N.º Registo SAP: -

Data: 31.01.2026

Nº de Ordem: 009

Versão: 00

Escalas: 1:25 000