



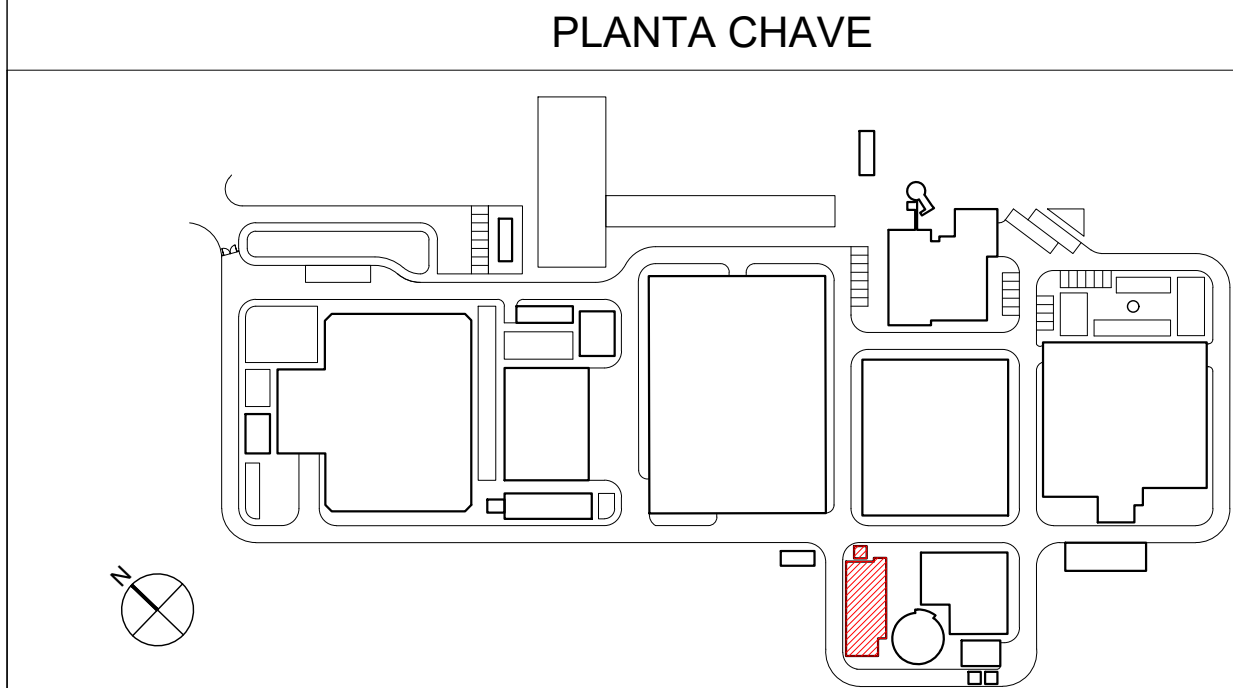


CÓDIGO DES.	DESIGNAÇÃO	DN L x C / H	PN	MAT.	QUANT.
1	VÁLVULA MURAL	700 x 700 mm		SUPER DUPLEX	1
2	ESTAÇÃO DE ELEVAÇÃO TANQUE DE EQUILIZAÇÃO. ELECTROBOMBA DE EIXO HORIZONTAL. Q: 230 M³/H P: 1 BAR	1575 x 700 x 928 mm	1	SUPER DUPLEX	1 + 1
3	ESTAÇÃO DE ELEVAÇÃO A RESERVATÓRIO DE SALMOURA. ELECTROBOMBA DE EIXO HORIZONTAL. Q: 50 M³/H P: 1 BAR	1420 x 500 x 617 mm	1	SUPER DUPLEX	1 + 1
4	GUINCHO MANUAL 500 KG			AÇO	1
5	VENTILADOR EXTRATOR Q: 2911 M³/H	Diâmetro da hélice: 355 mm	-	-	1

☒ EQUIPAMENTO
☐ EQUIPAMENTO A FUTURO

PLANTA
Esc. 1:75 (A1)
Esc. 1:150 (A3)

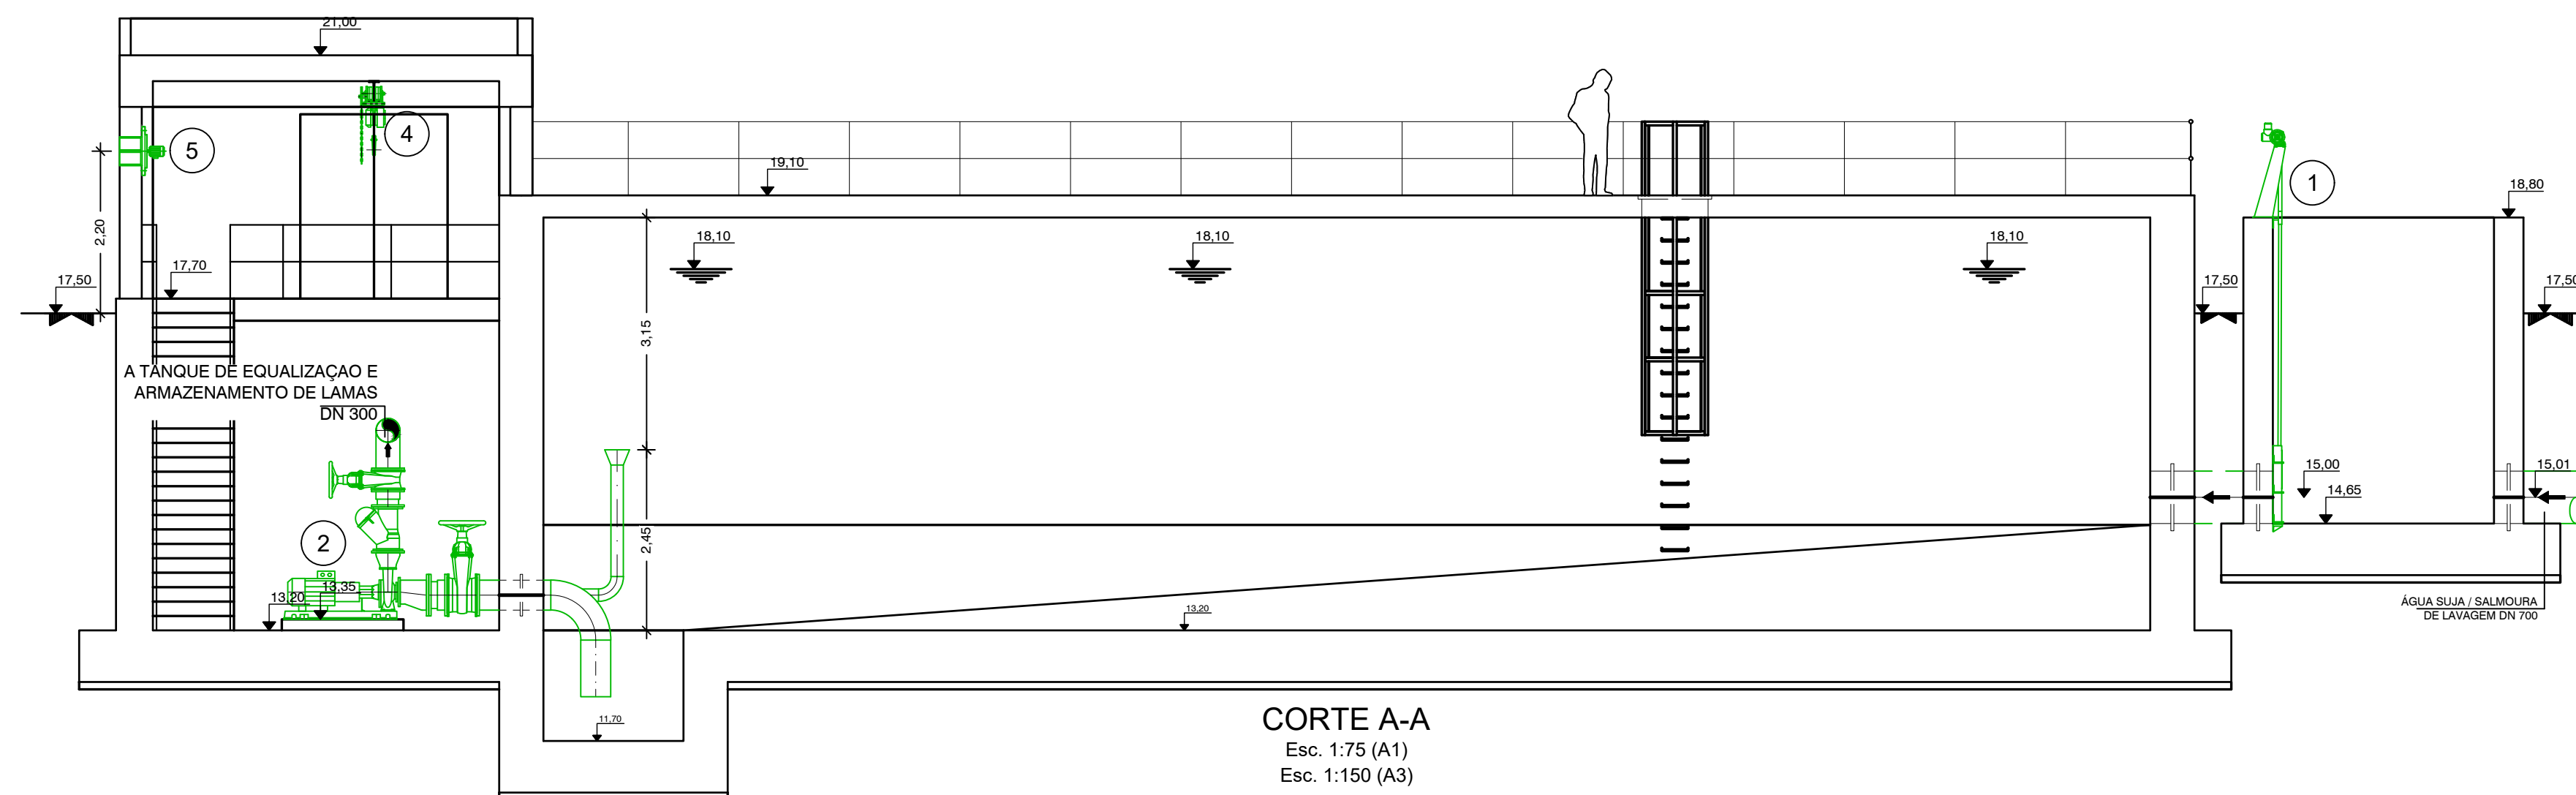


CORTE B-B
Esc. 1:75 (A1)
Esc. 1:150 (A3)

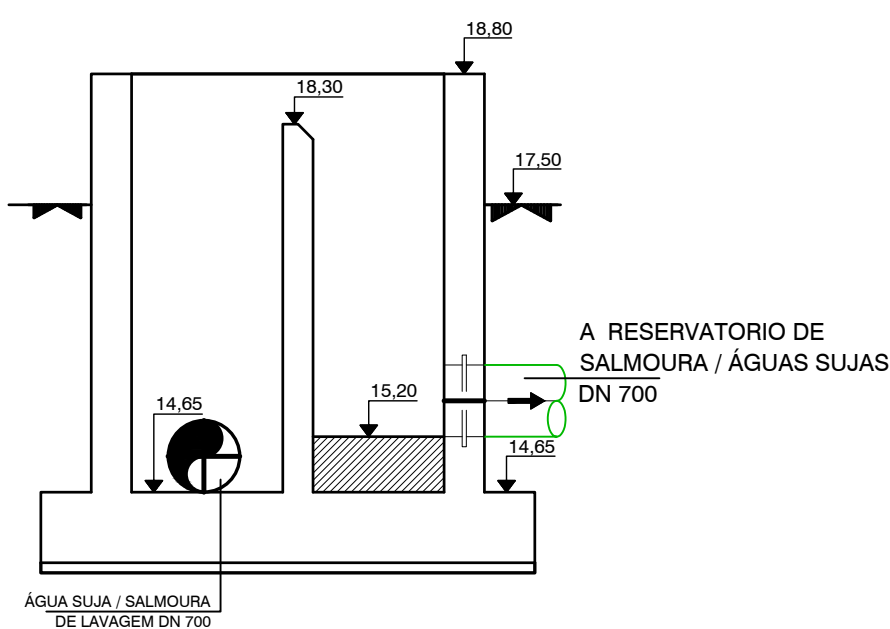


CORTE C-C
Esc. 1:75 (A1)
Esc. 1:150 (A3)

Esc. 1:75 (A1)

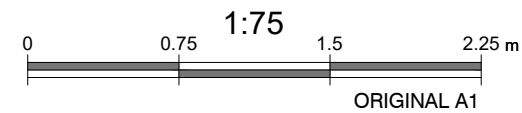

Esc. 1:150 (A3)

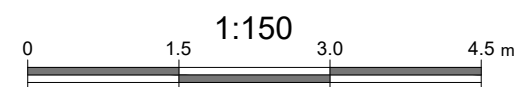

Sistema de coordenadas: ETRS89/TM06 - Portugal

NOTAS

- 1 A LAJE DE FUNDO / SOLEIRA DAS ESTRUTURAS DEVERÁ FICAR PERFEITAMENTE LISA E, NOS CASOS NECESSÁRIOS, PERFEITAMENTE HORIZONTAL, POR FORMA A PERMITIR A CORRETA INSTALAÇÃO E FUNCIONAMENTO DOS EQUIPAMENTOS
- 2 AS DIMENSÕES E COTAS APRESENTADAS NO DESENHO SÃO EXPRESSAS EM METROS (SALVO HAJA OUTRA INDICAÇÃO NO DESENHO EM CONTRÁRIO)
- 3 O RESSALTO MÍNIMO NAS ESTRUTURAS PARA INSTALAÇÃO DE TAMPAS E GRADIS É DE 40 mm x 40 mm
- 4 AS SOLEIRAS DE CÂMARAS DE VÁLVULAS EM BETÃO DEVERÃO TER UMA PENDENTE MÍNIMA DE 1,5% PARA ENCAMINHAMENTO DE ÁGUA DA CHUVA À UMA FOSSA DE DRENAGEM
- 5 AS COTAGENS INTERIORES APRESENTADAS NO DESENHO SÃO DIMENSÕES ÚTEIS FINAIS
- 6 AS DIMENSÕES DOS EQUIPAMENTOS SÃO INDICATIVAS E TERÃO DE SER CONFIRMADAS EM PROJETO DE EXECUÇÃO, FUNÇÃO AD MARCA QUE VIER A SER INSTALADA
- 7 AS DIMENSÕES, PESOS E CARACTERÍSTICAS DOS EQUIPAMENTOS A FORNECER E INSTALAR PODEM NÃO SER IGUAIS ÀS PREVISTAS NO PROJETO PELO QUE EM FASE DE PROJETO DE EXECUÇÃO SE DEVERÁ VERIFICAR TODAS AS DIMENSÕES DE CARÁTER HIDRÁULICO, ESTRUTURAL OU ELÉTRICO
- 8 TODAS AS COTAS ALTIMÉTRICAS DESTES DESENHO ENCONTRAM-SE NO SISTEMA DE REFERÊNCIA - NÍVEL MÉDIO DO MAR (NNM)

010	PRIMEIRA EDIÇÃO	21/02/2025	INN	FME
Índice	Designação das alterações	Data	Nome	Visto
	Designação de Empreendimento EMPRÉDITA PARA CONCEÇÃO-CONSTRUÇÃO DO SISTEMA DE DESSALINIZAÇÃO NA REGIÃO DO ALGARVE	Fase de Projecto Estado: Projecto Al: 1/25	Formulo: Ingressado	
PROPOSTA XDA DATA	DATA ESP/PROF	Projeção: Norte - False meridiano Verificação: Norte - Falsagem Norte Verificação: Norte - Falsagem Norte Verificação: Norte - Falsagem		
	EQUIPAMENTOS			
	Trabalho TANQUE DE EQUALIZAÇÃO E PRE-SEDIMENTAÇÃO DE ÁGUAS E SALMOURA SUAS PLANTA E CORTES	Algarve (Proj. 2024-0001-0000) 1/75	Nº Sistema XDA PR-22789-EG Equipamento nº	
		Nº Folha	1 DE 1	Edição para o V.º