




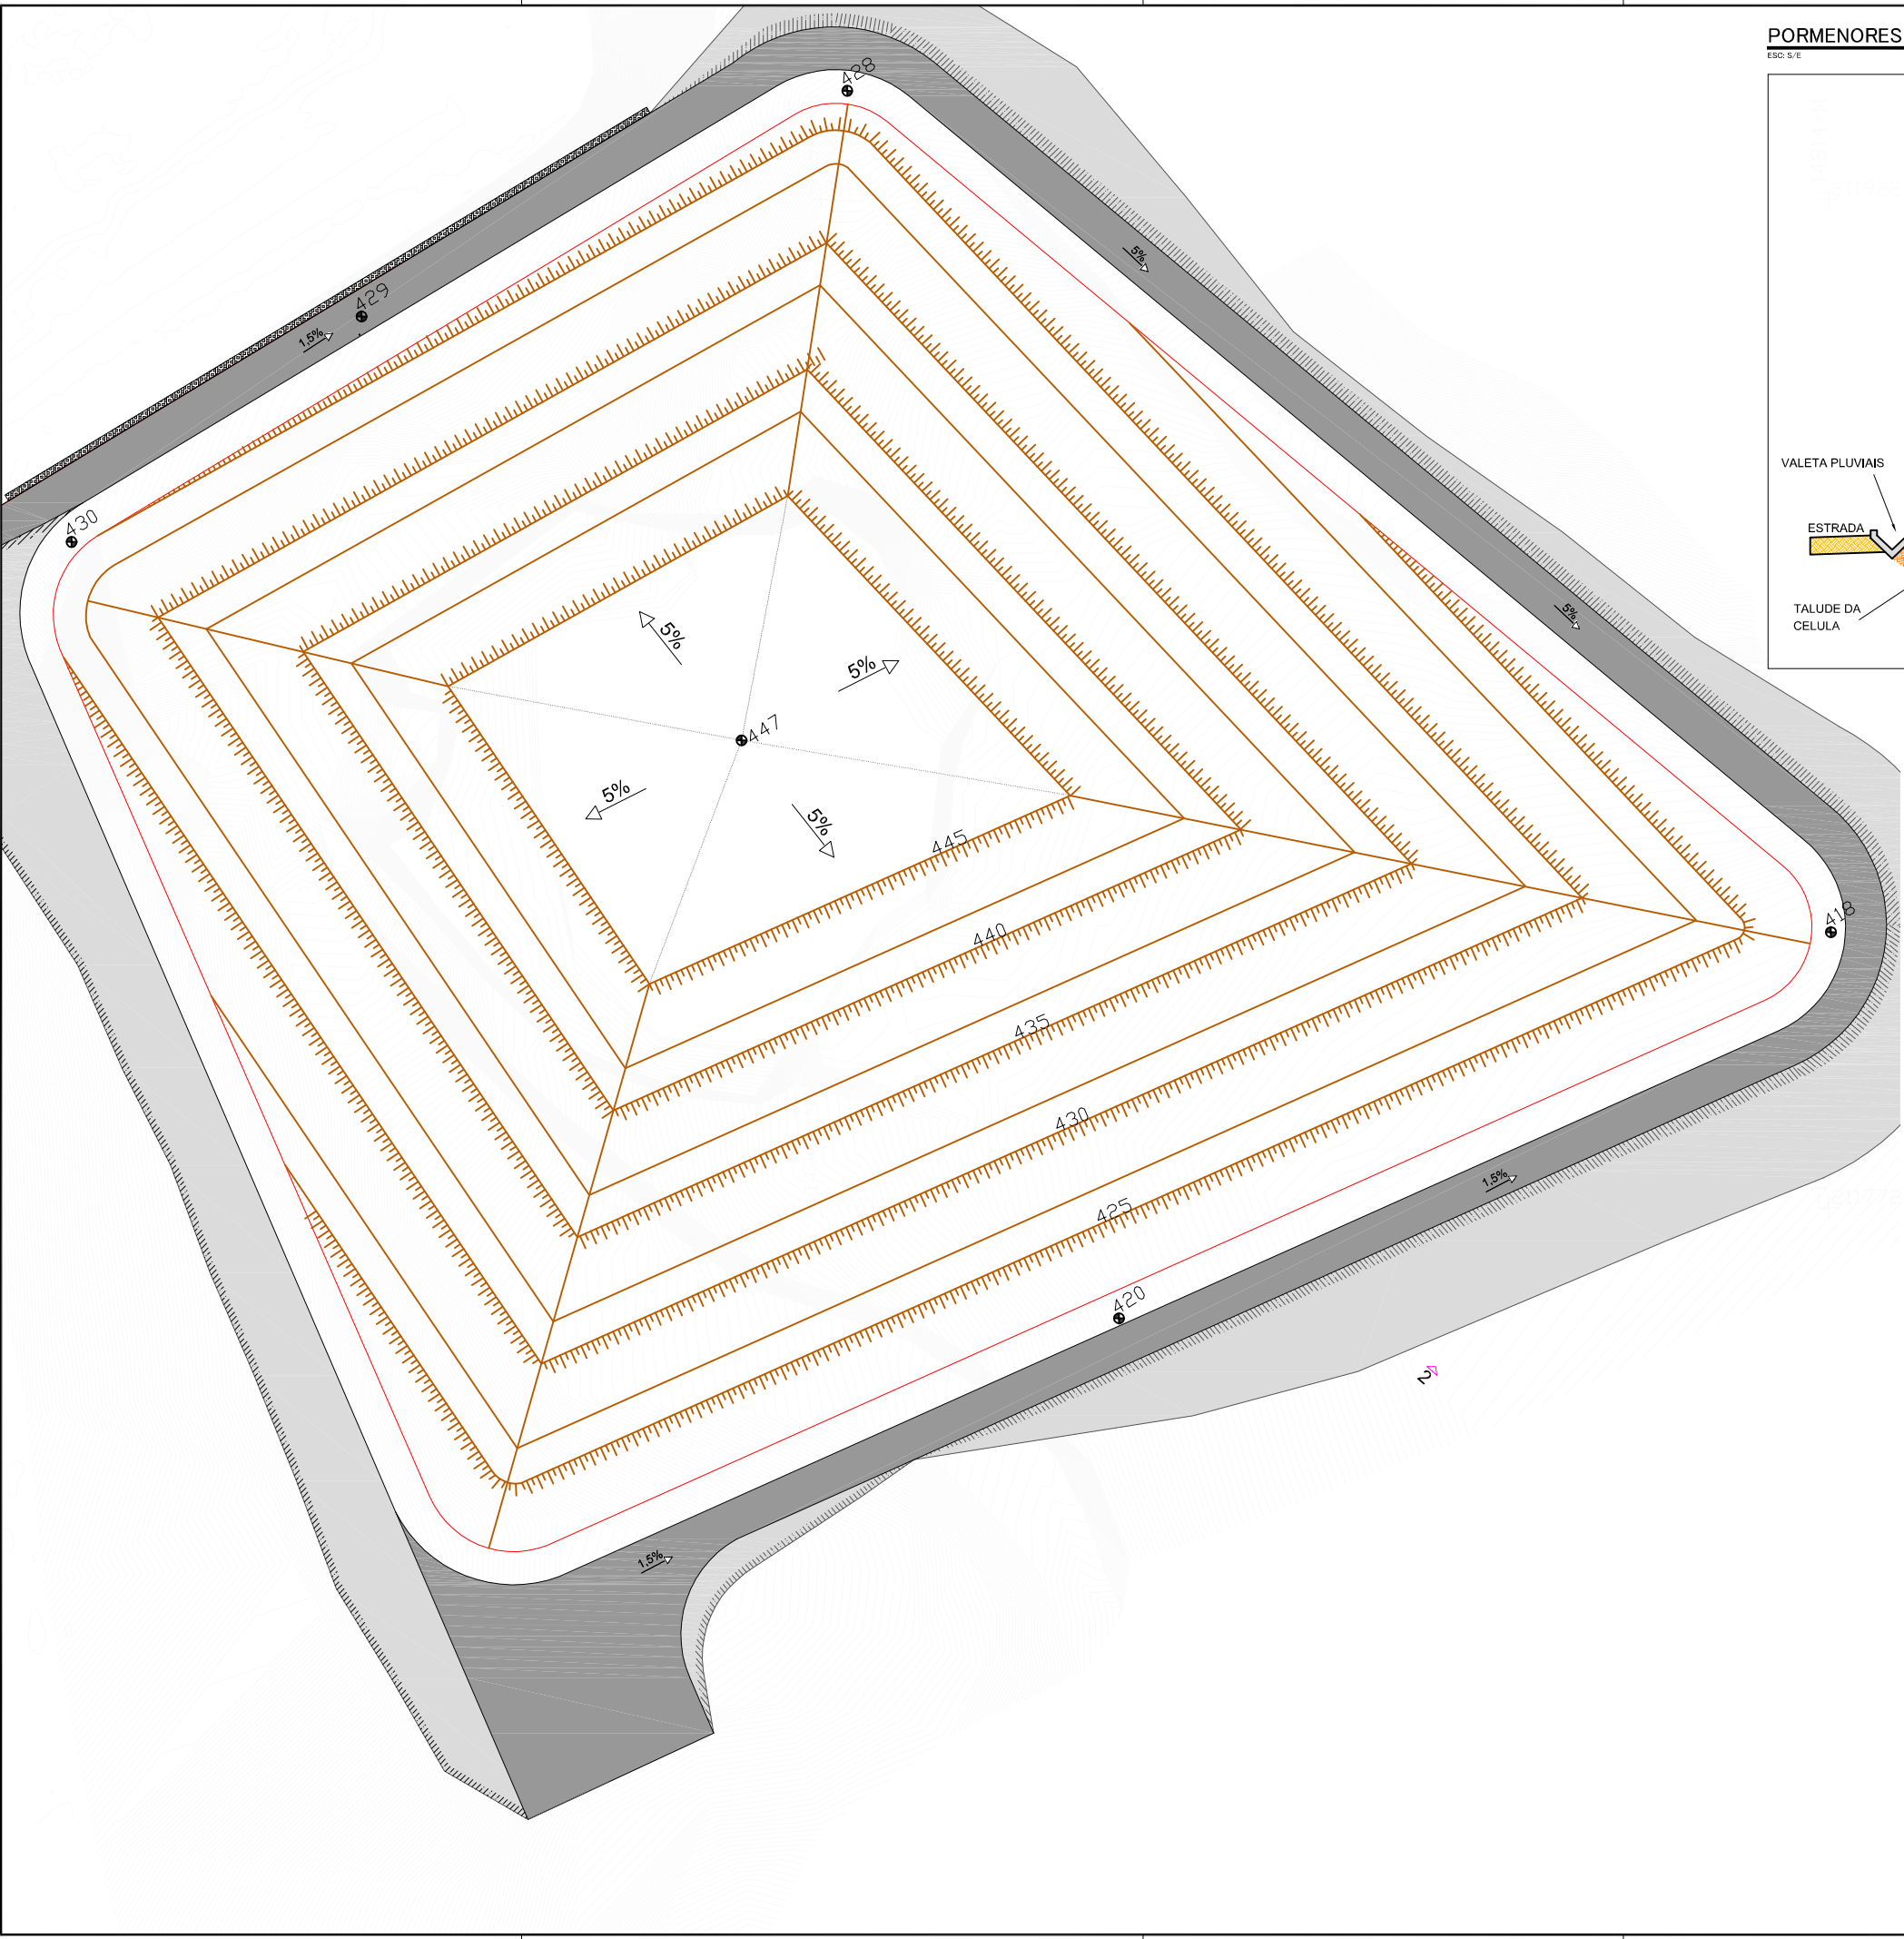

PORMENORES TIPO

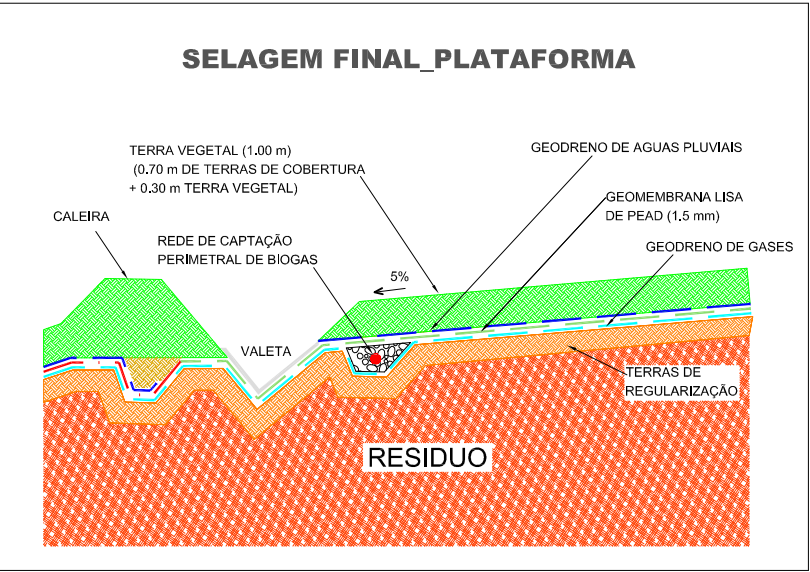

Revisão	Data	Descrição	Desenhou	Verificou	Aprovou
Projectou					
 Consultoria e Projectos de Ambiente, Lda.  Braval ecoparque					
Cliente	Processo	P20854	Data	Setembro 2021	
	Arquivo		Projectou	Eduardo Ferreira	
	Substitui		Desenhou	Nuno Araújo	
	Substituiu		Verificou	Mário Aguiar	
			Aprovou	Mário Aguiar	
	Escalas			1:500	
Projecto	Projecto de Ampliação do Aterro da Braval				Número E BRV 1001 00
Descrição	SELAGEM FINAL PLANTA DE IMPLANTAÇÃO E PORMENORES				Folha 1/1 Revisão 000 Código Cliente

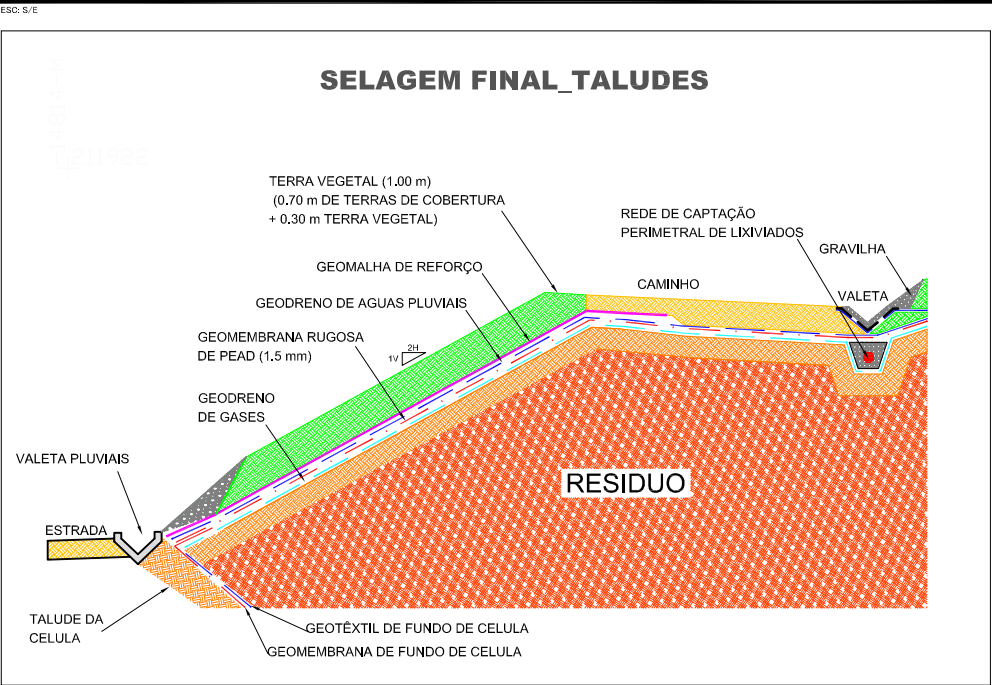