


ALÇADO NORTE
1 : 100

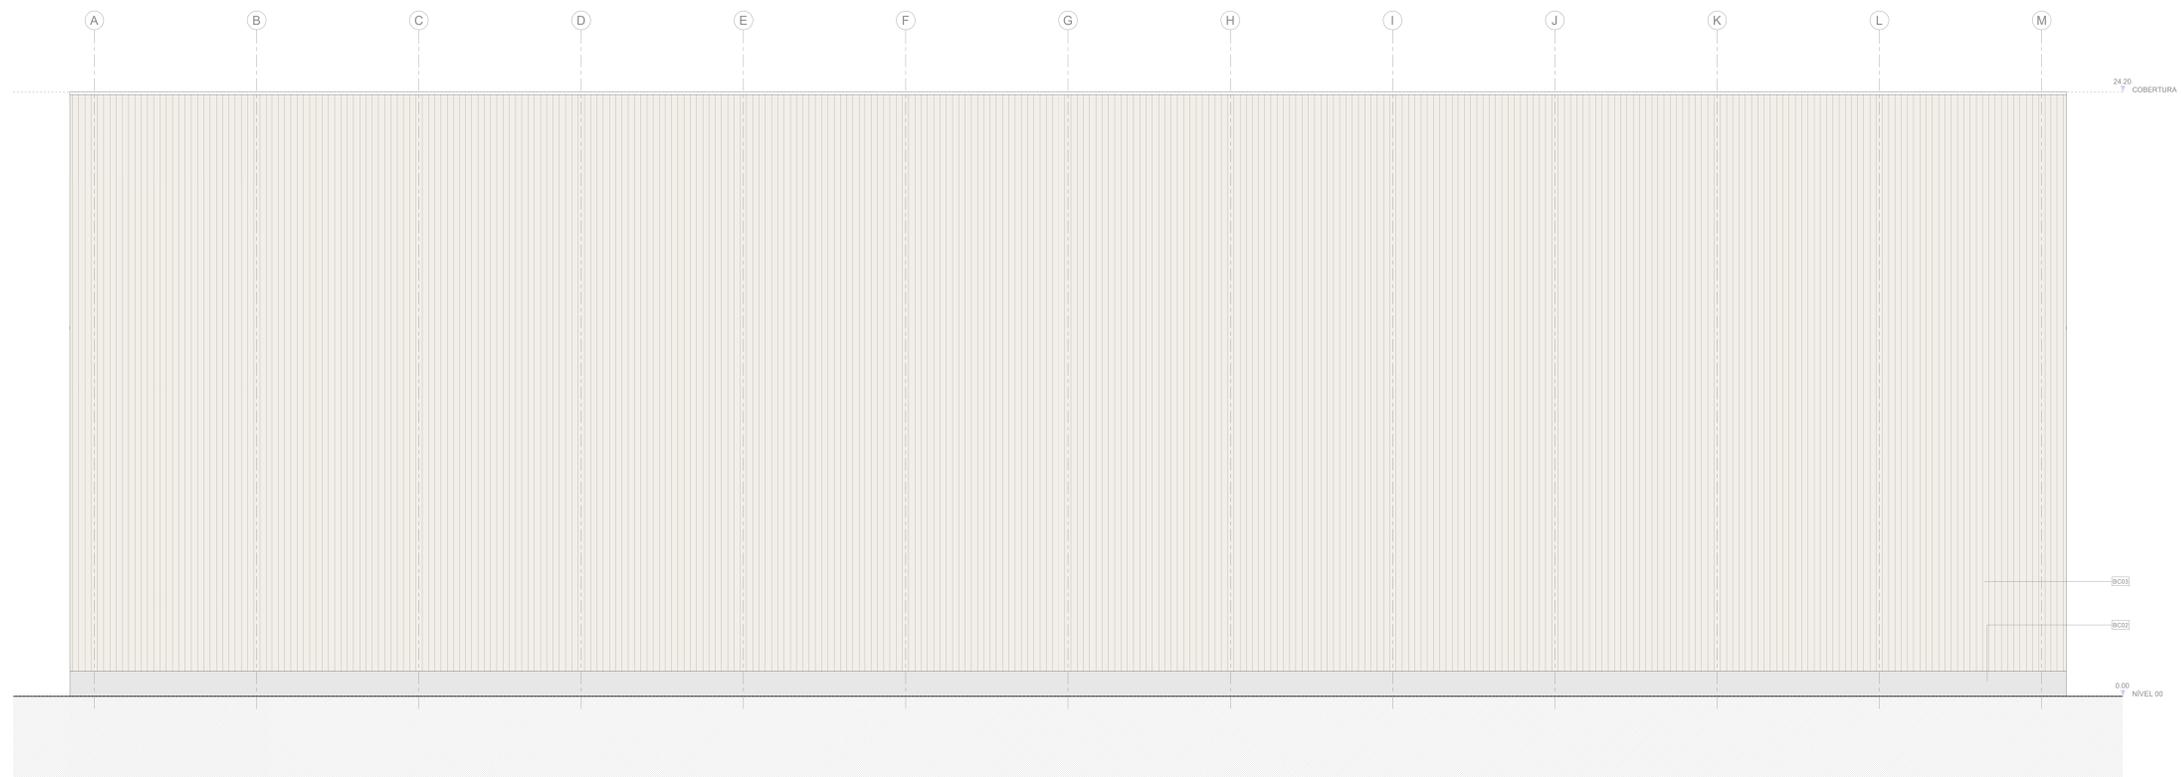


ALÇADO SUL
1 : 100

NOTAS GERAIS

- Todas as cotas deverão ser verificadas em obra.
- Caso se verifique qualquer incorporeabilidade no presente projeto, a mesma deverá, de imediato, ser comunicada por escrito para o projeto.
- Este desenho contém o conceito e análise de outras peças de projeto.
- Deverão ser verificadas em obra todas as condicionantes assumidas no projeto.
- Todas as Especificações desenhadas são meramente indicativas. Para a sua execução deverão ser consultados os desenhos das respectivas Especificações.
- Não sendo desenhos, utilizar apenas a cotagem. Todas as cotas apresentadas deverão ser alteradas em obra.
- Em caso de inconformidade entre desenhos no presente projeto, a escala mais abrangente a que vigorar, não obstante, a situação devida, de imediato, ser comunicada por escrito para o projeto.
- Todos os acabamentos e materiais deverão ser validados / aprovados em obra pela equipa projectista e pelo Dono de Obra.
- Os números de ordem dos blocos deverão ser verificadas nos desenhos gerais de projeto.

LEGENDA DE SIMBOLOGIAS

Cota da Proposta	Acesso Pastoral
Cota Alométrica	Acesso Viário
Cota Linear	

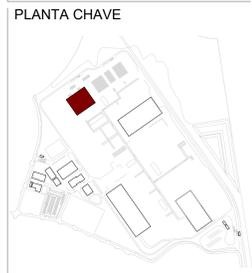

- BC01 REVESTIMENTO EXTERIOR DE FACHADA EM REBODO PROJETADO DE ACABAMENTO LISO, FINALIZADO COM SISTEMA DE FINTURA DE TINTA DE DISPERSÃO AQUOSA À COR CINZA CLARO (RAL 7051) DE ACABAMENTO MATTE.
- BC02 REVESTIMENTO EXTERIOR EM CHAPA METÁLICA, COR BRANCO CREME (RAL 9001)

Rev.	Data	Emissão Inicial	Descrição	TSP	Aprov.
0	14/04/2024				



Ciente:
AURORA LITHIUM

Projeto:
UNIDADE INDUSTRIAL DE CONVERSÃO DE LÍTIO

Fase:
PROJETO DE EXECUÇÃO

Designação:
**ARQUITETURA
ARMAZÉM DE SULFATO DE SÓDIO E
HIDRÓXIDO DE LÍTIO
ALÇADOS NORTE / SUL**

Escala:	Indicada	Projeto:	RSR
Data:	30/04/2024	Desenho:	RSR
Processo:	T2023-594-02	Verifica:	RGA
Arquivo:	T2023-594-02-EX-ARQ-13-301	Aprova:	TSP

Desenho N°
EX-ARQ-13-301 0

Este desenho é propriedade do GRUPO QUADRANTE, não podendo ser utilizado ou reproduzido no todo ou em parte, ou comunicado a terceiros, sem a sua expressa autorização. Este desenho só é válido para a construção depois de devidamente assinado.

