



RAMO C

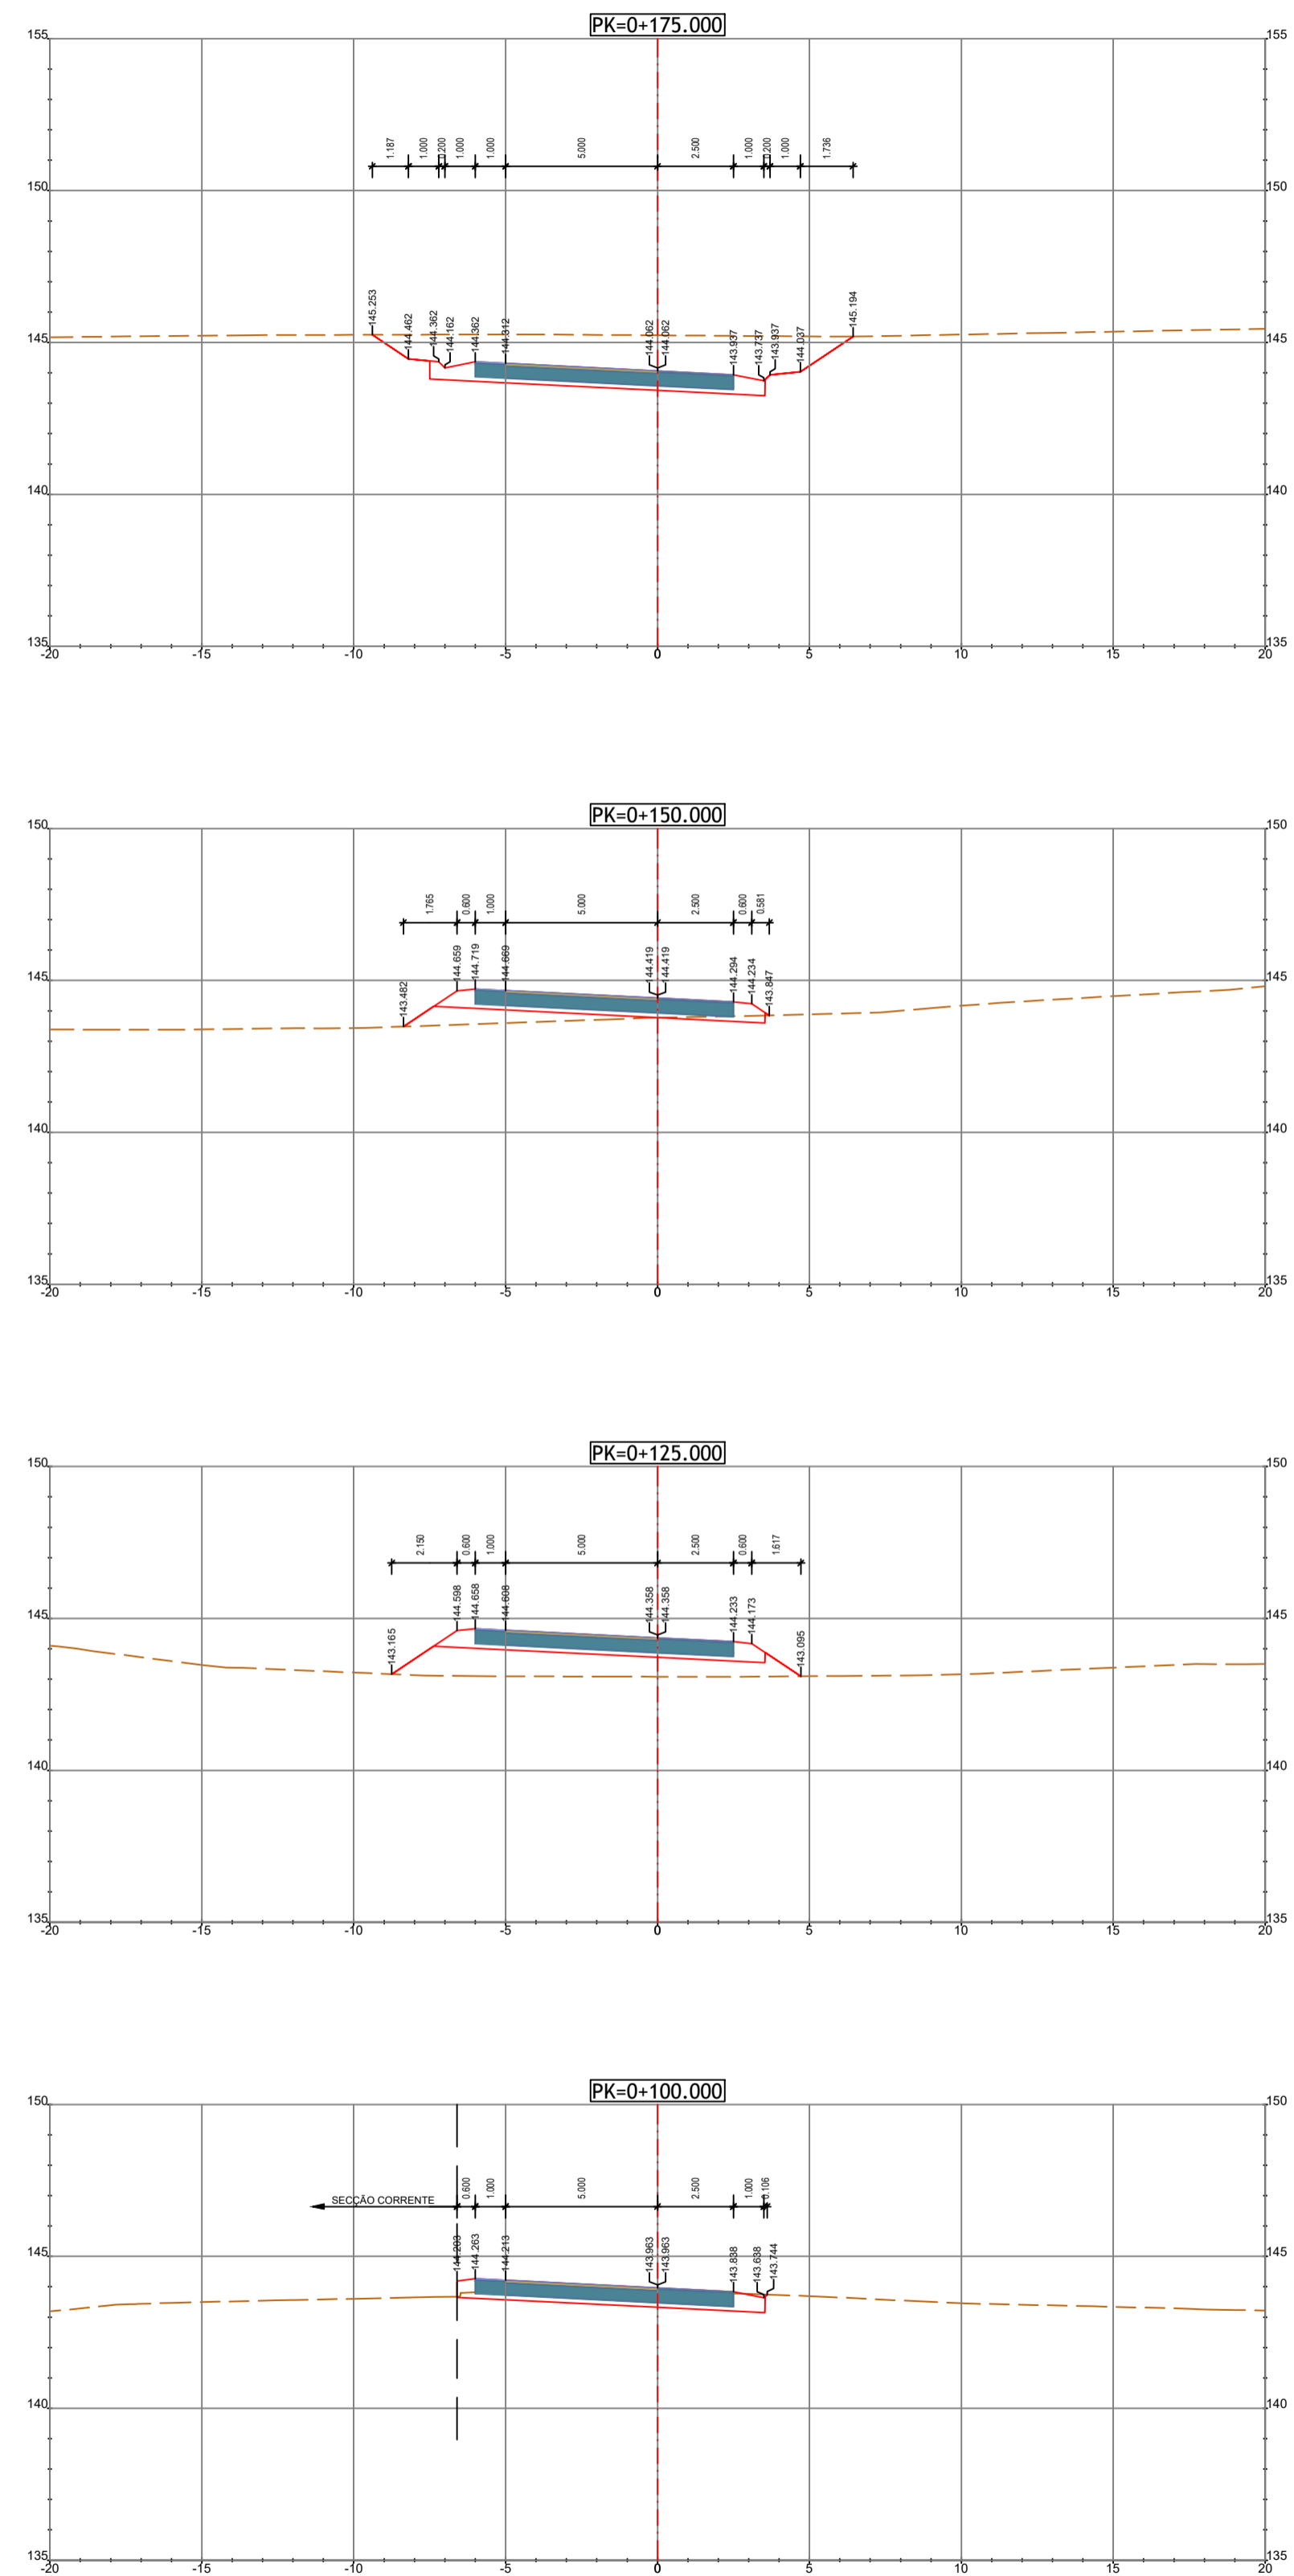


PK 0+000.ao 0+098.905 - Cotas Deduzidas da Secção Corrente

PK=0+265.363
Cotas Deduzidas do Ramo C+D

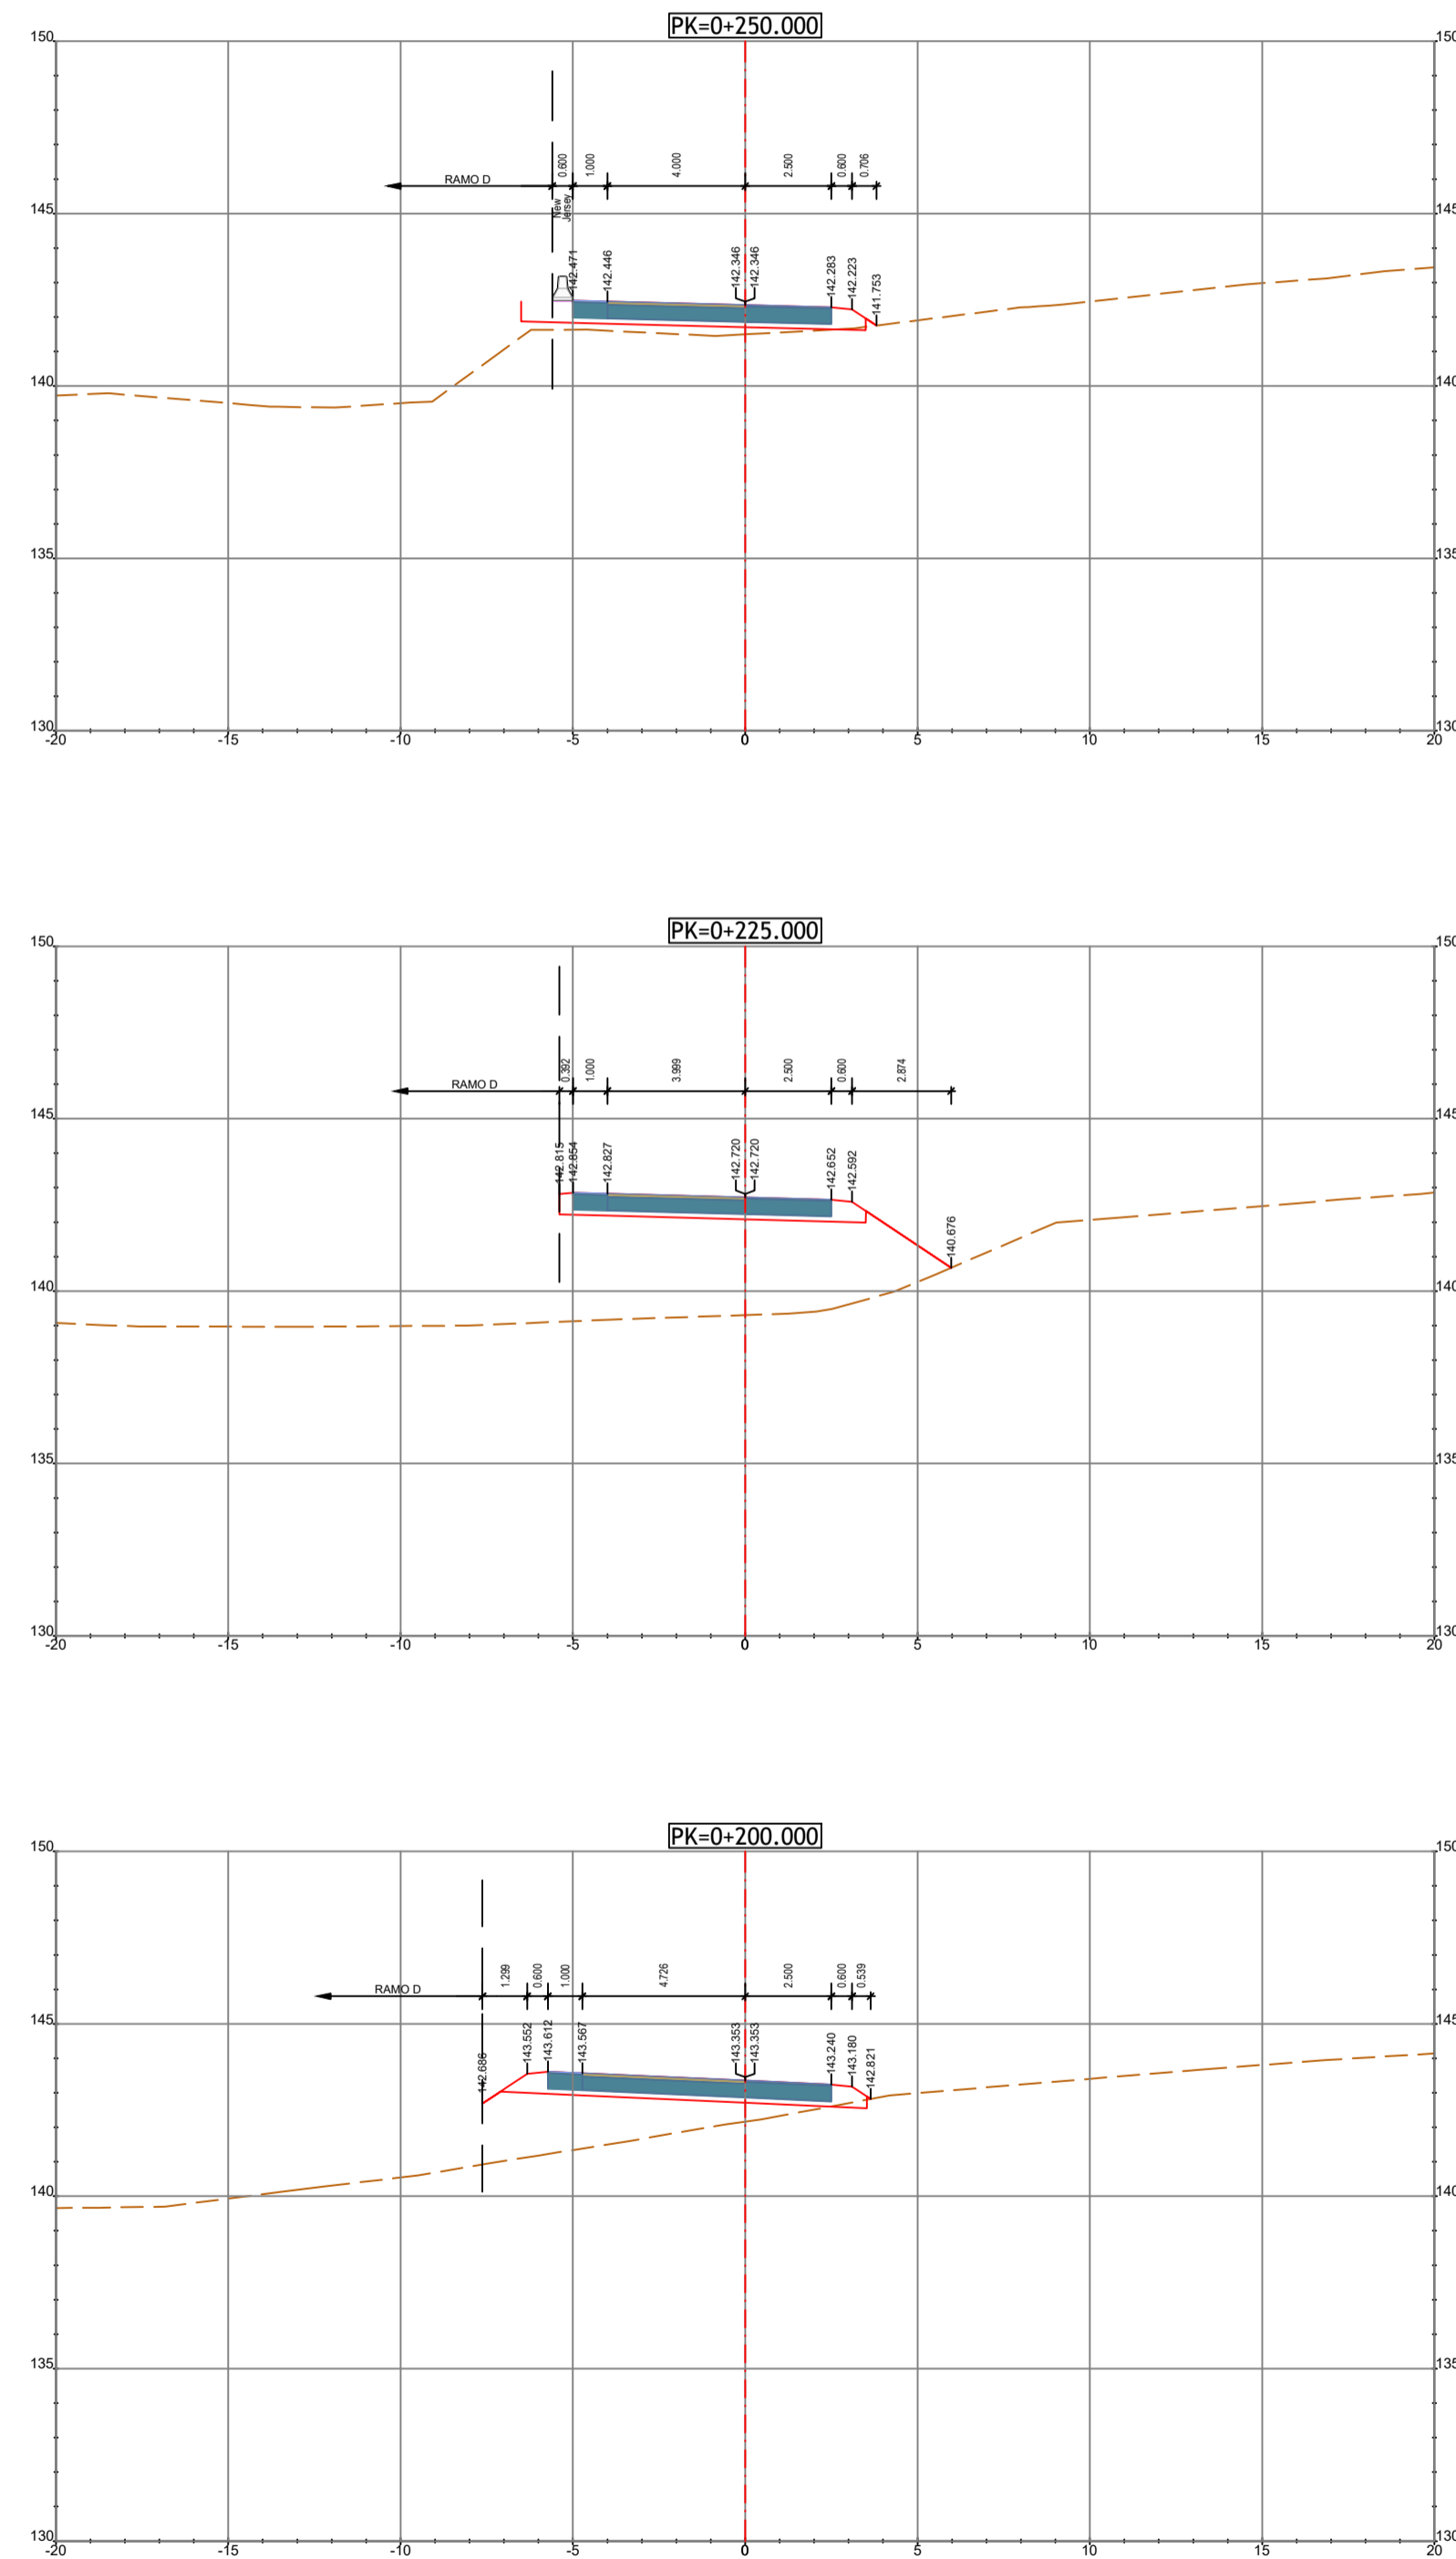

RAMO C+D

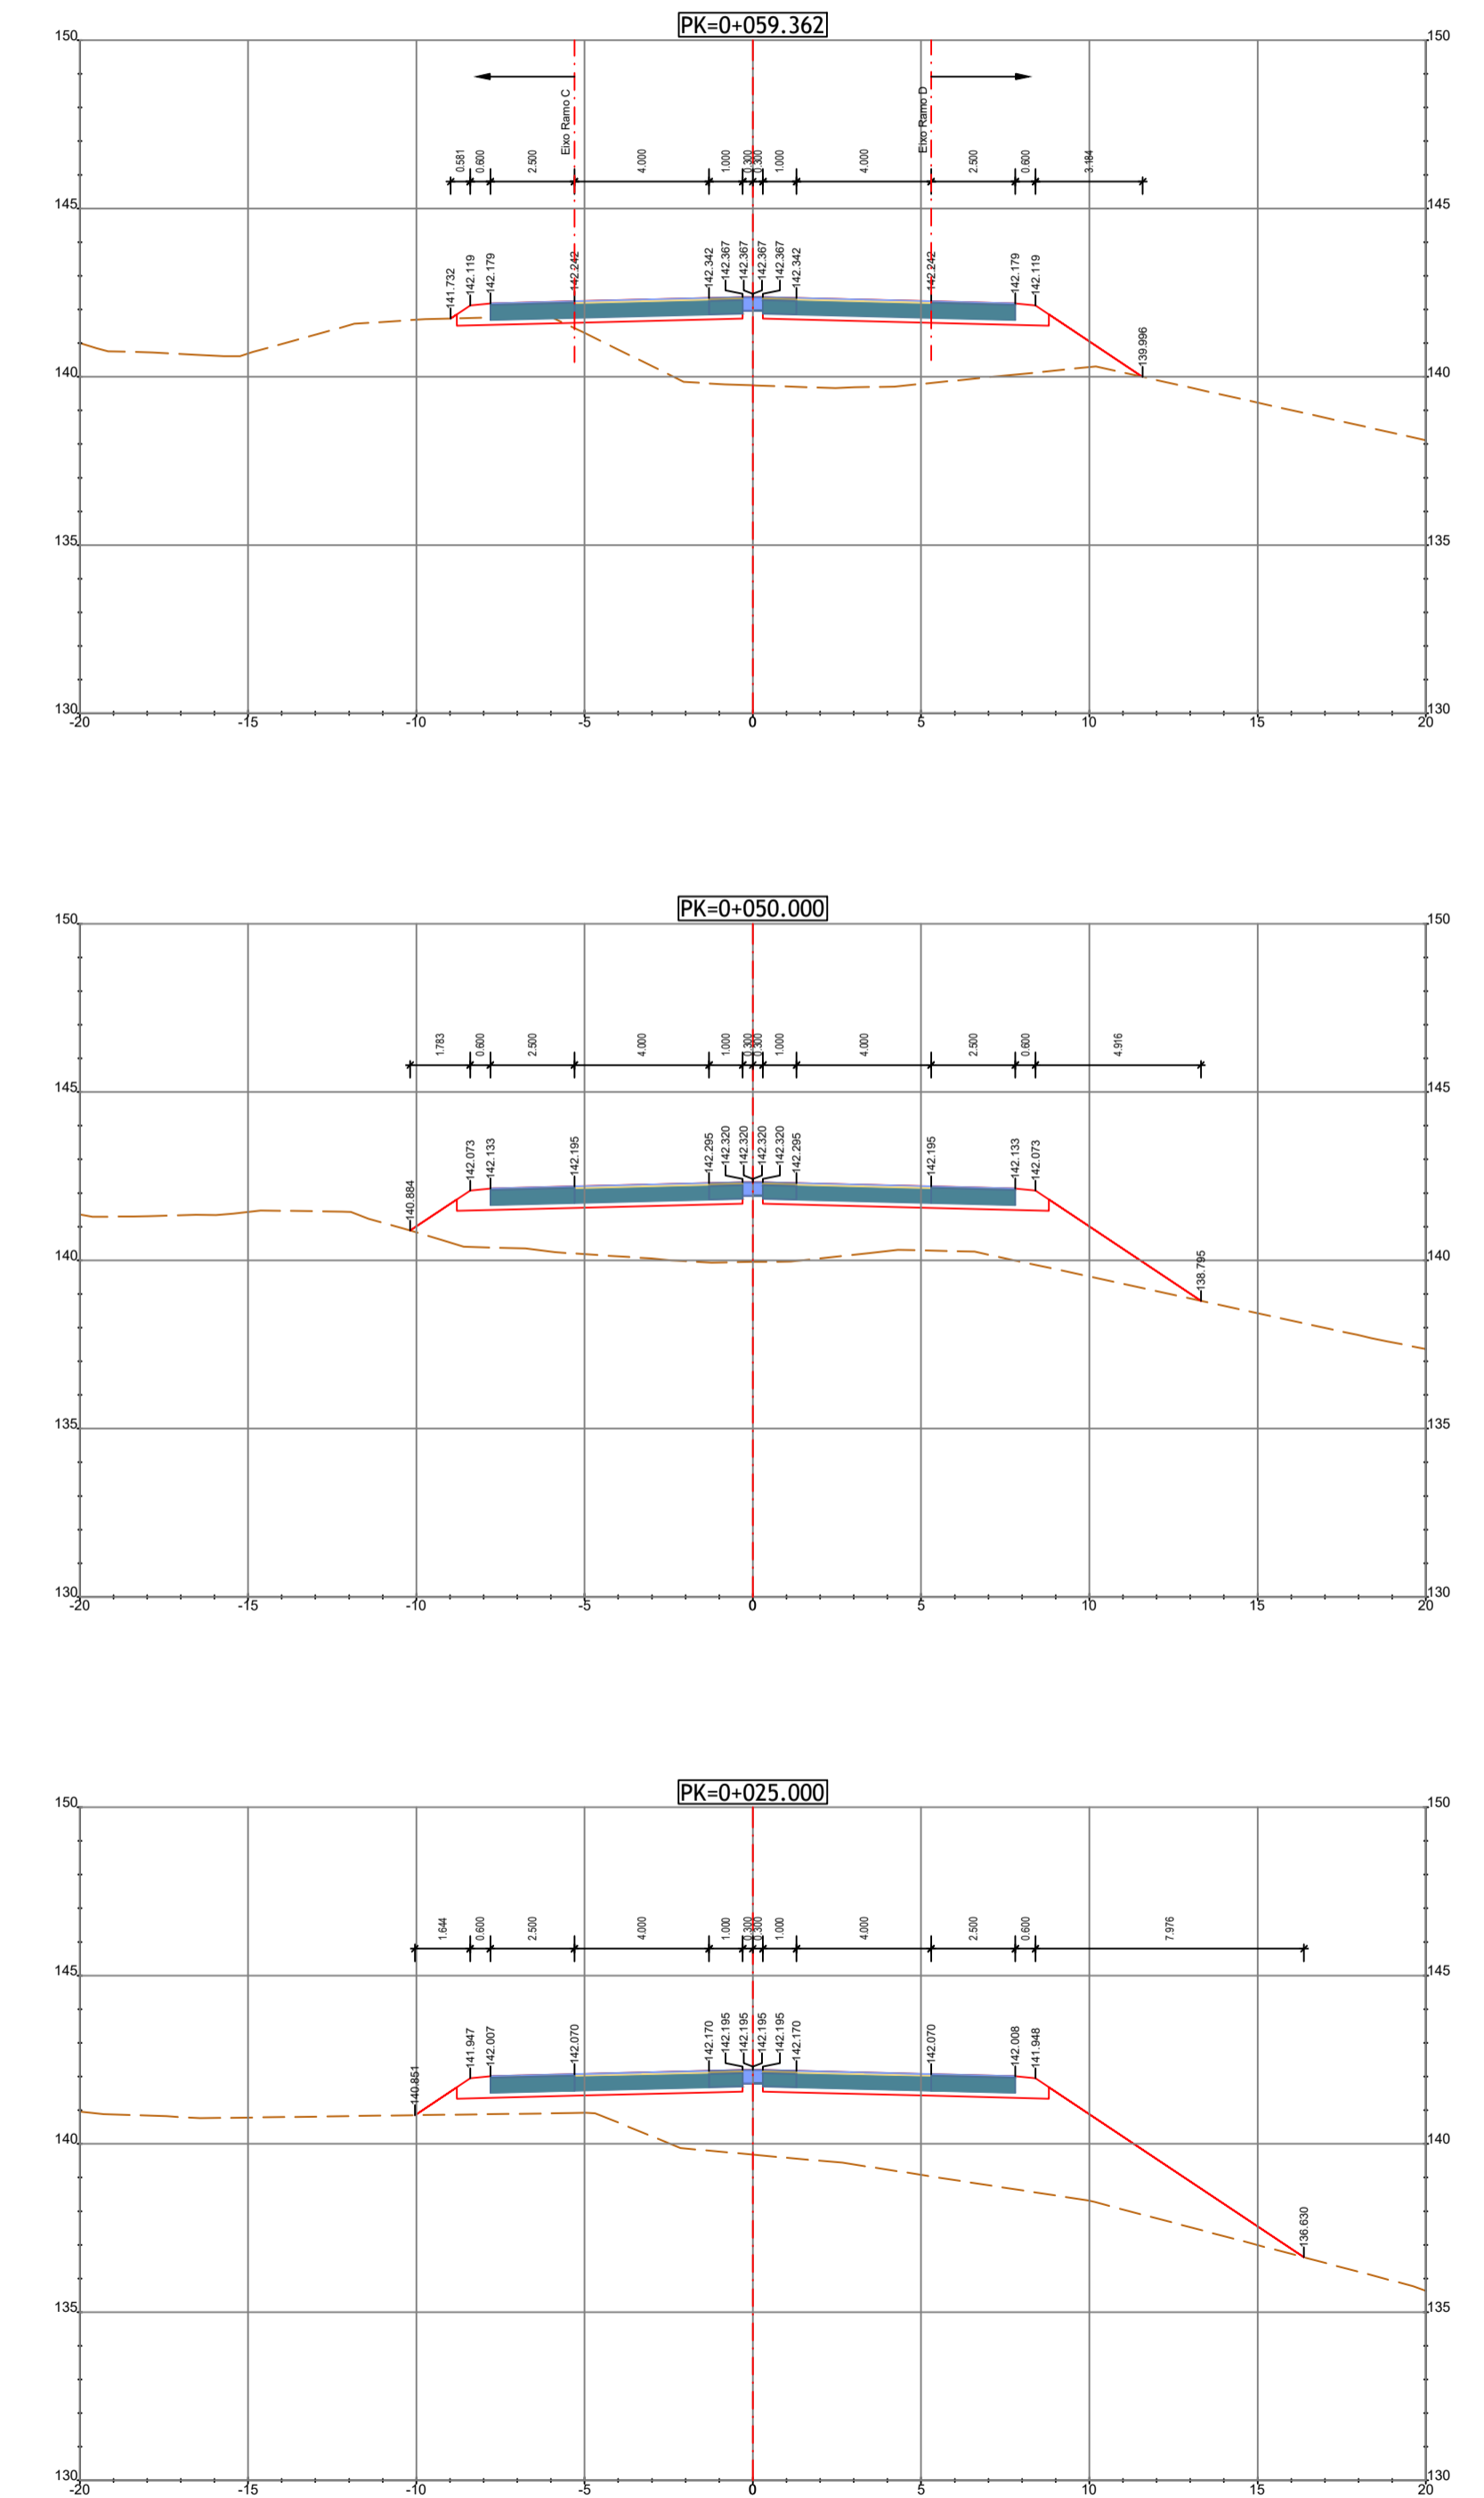

PK=0+000.000
Cotas Deduzidas da Rotunda 2



PROJETISTA



Av. Defensores de Chaves 52, 3º piso - 1000-120 Lisboa
Tel: (+351) 217 877 175 - Fax: (+351) 217 877 179
www.enginind.com - engen@enginind.com

PROJETO Nº	RVGR	PROJETOU	COORDENAÇÃO	ESCALA
		CARLA CORREIA	PEDRO REIS	1:200
DATA	DESENHO	VISTO	ESCALA GRÁFICA	
NOVEMBRO 2023	JOÃO SERRANO			
ALTERAÇÃO	DESCRIÇÃO DA ALTERAÇÃO	DATA	DESENHO	VERIFICADO
R01	REFORMULAÇÃO DO N.º 6	ABRIL 2024	JS	PR

PROJETO Nº	PROJETO	COORDENAÇÃO	ESCALA
	IP8 (A26) - LIGAÇÃO ENTRE SINES E A A2	PEDRO REIS	1:200
DATA	DESENHO	VISTO	ESCALA GRÁFICA
NOVEMBRO 2023	JOÃO SERRANO		

PROJETO	DESIGNAÇÃO
	INFRAESTRUTURAS VIÁRIAS
	PROJETO DE EXECUÇÃO
	TRAÇADO
	PERFIS TRANSVERSAIS
	N.º 6 - Ramo C e Ramo C+D

DESENHO Nº	RVGR-PE-T2-P112-N6-12-02-R01
SUBSTITUI	
SUBSTITUÍDO	
FORMATO	A1 REDUZIDO A3

ESTE DESENHO É PROPRIEDADE INTELECTUAL DA ENGININD. NÃO PODEDO SER REPRODUZIDO OU USADO PARA QUALQUER PROPÓSITO, A NÃO SER O INDICADO, SEM PRÉVIA AUTORIZAÇÃO POR ESCRITO.