




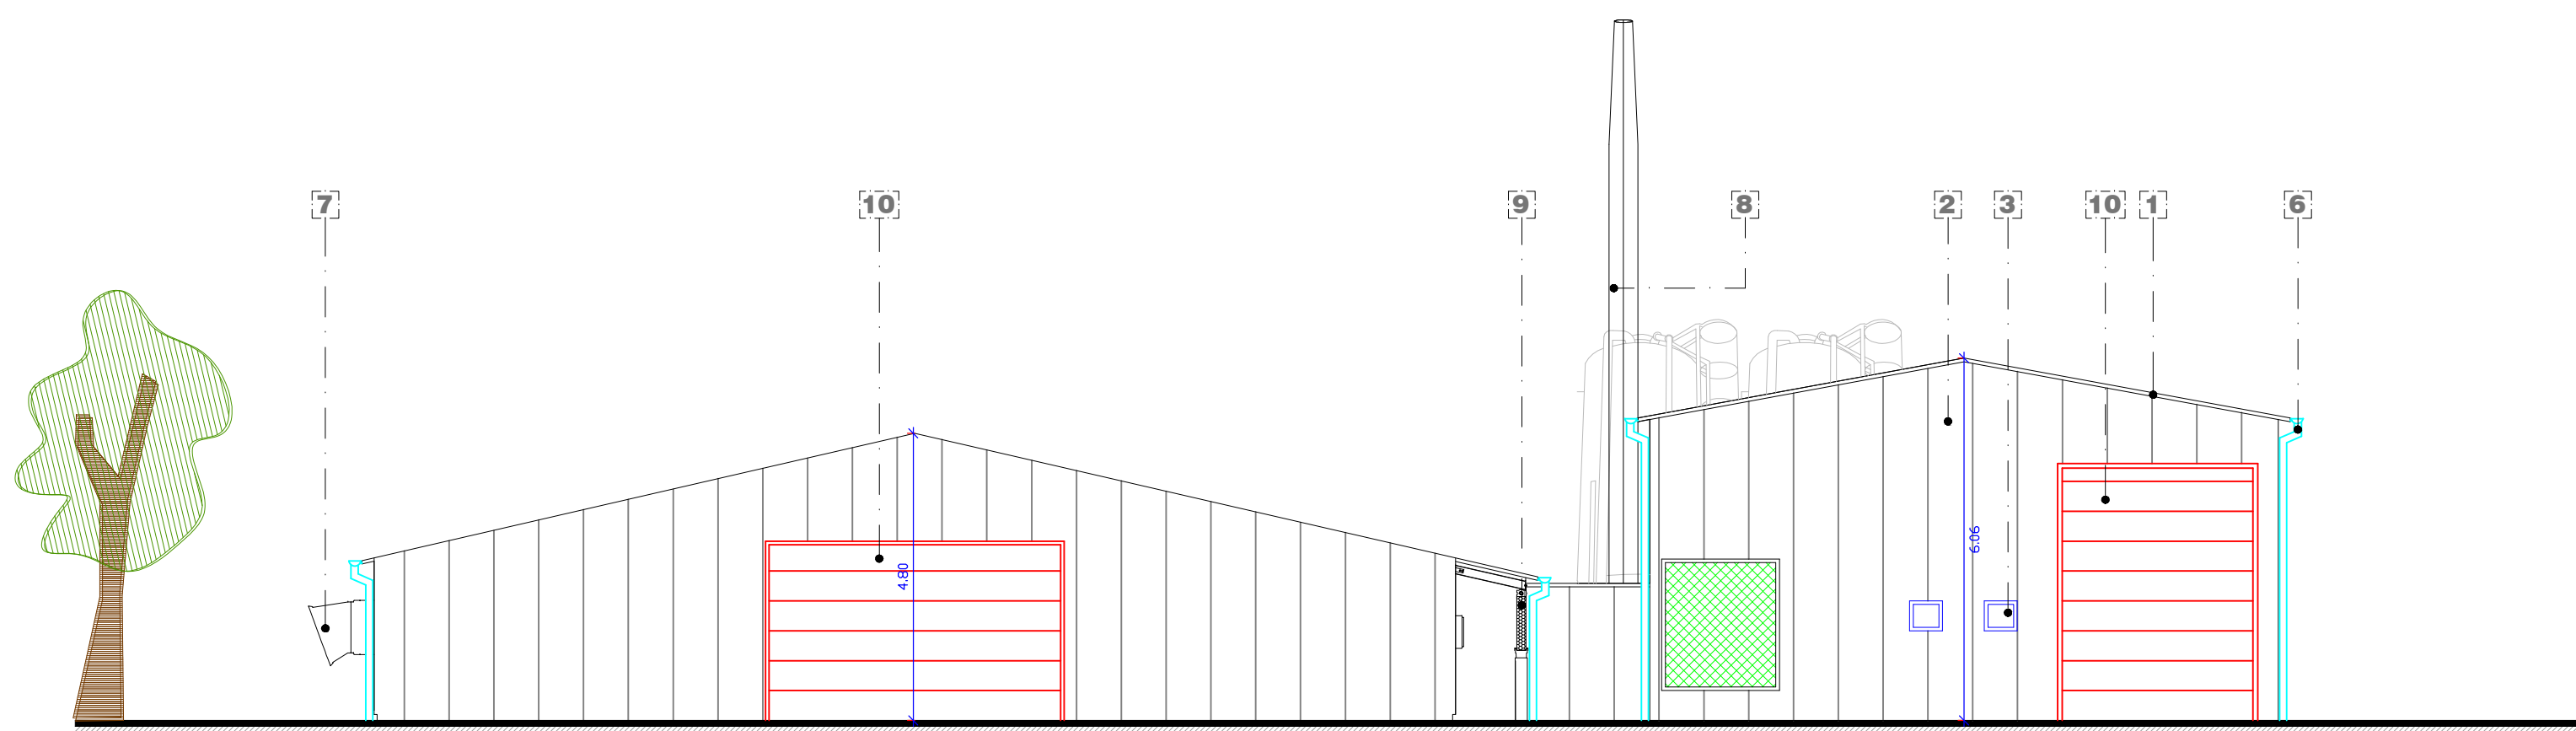


Alçado Lat. Esquerdo

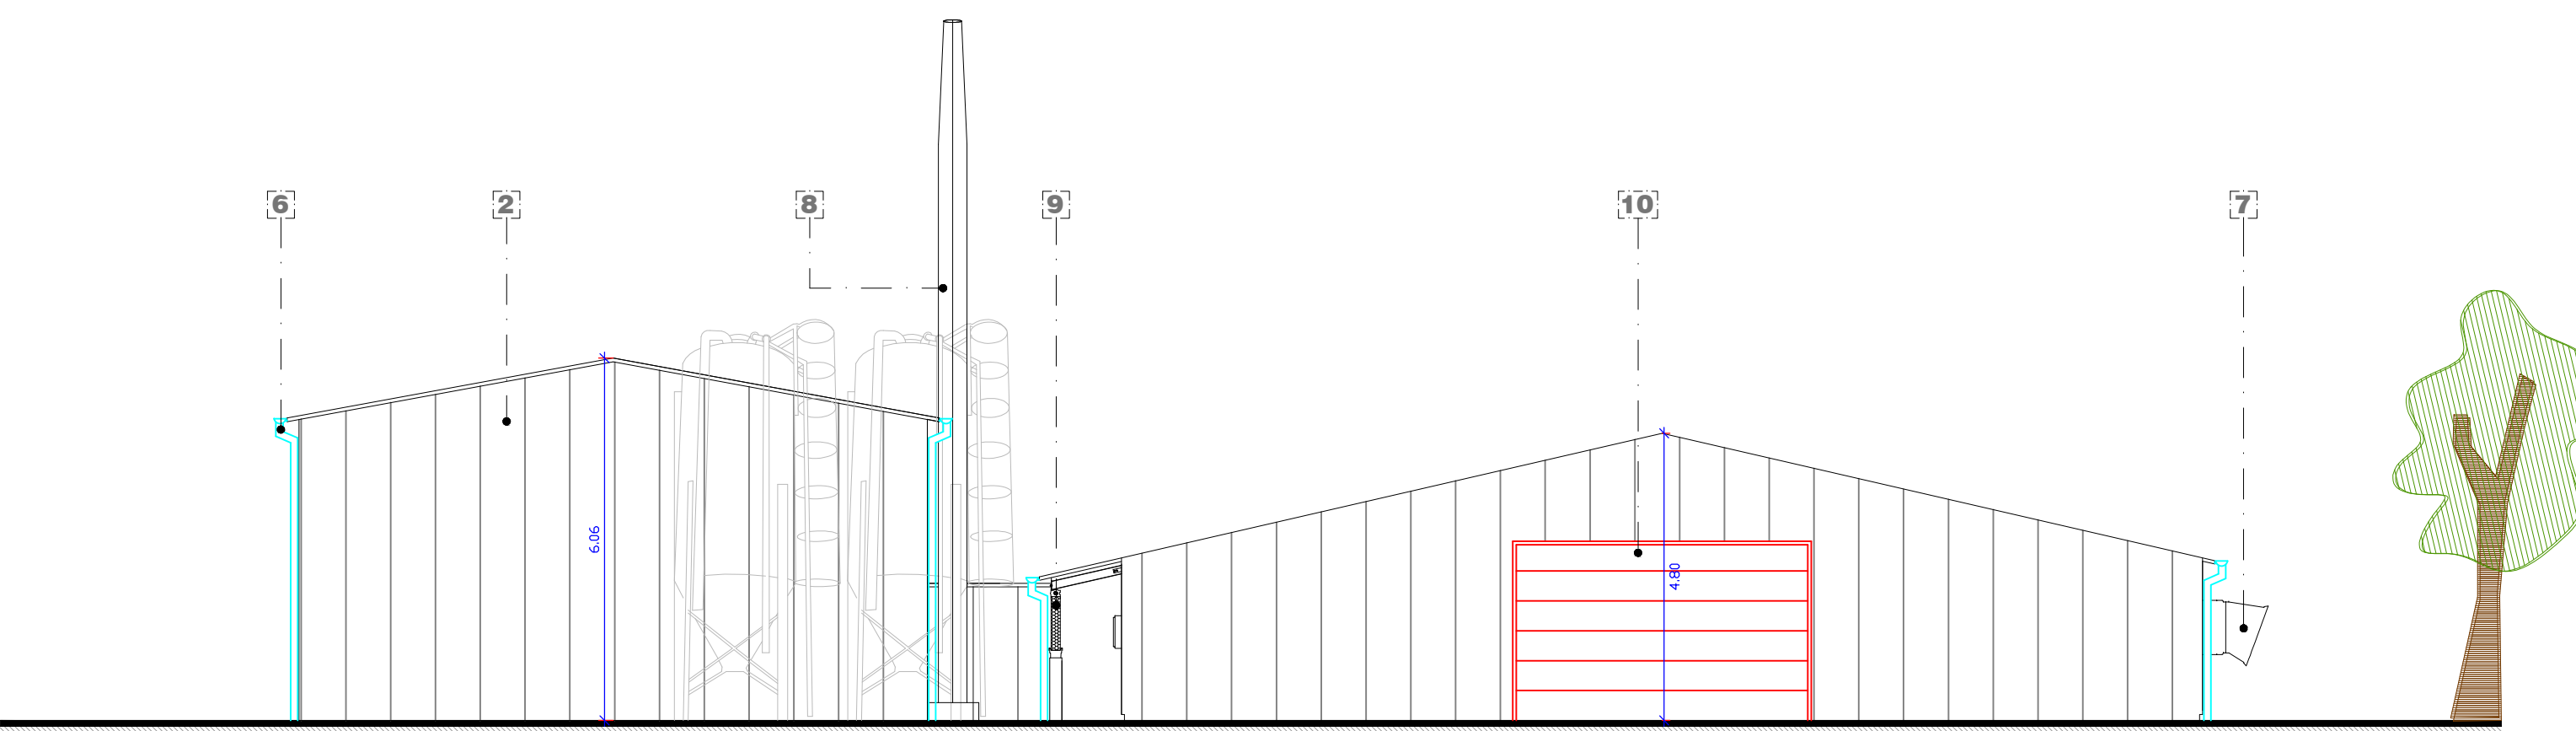

Alçado Lat. Direito

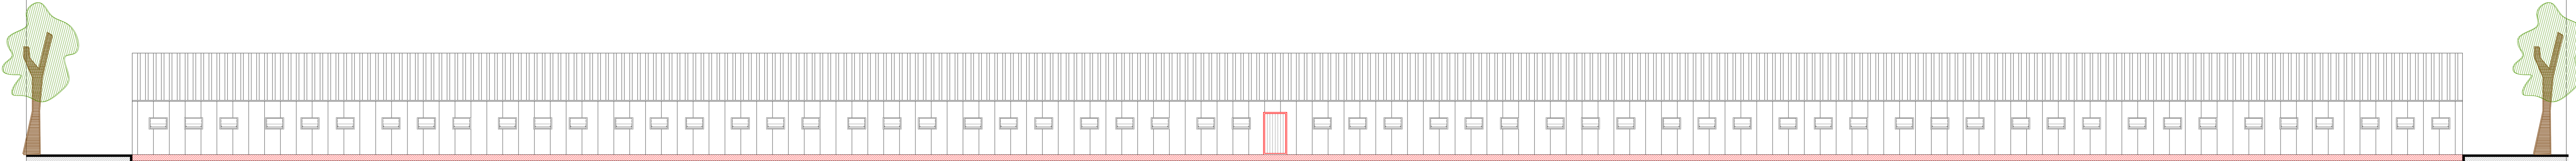

Corte AA

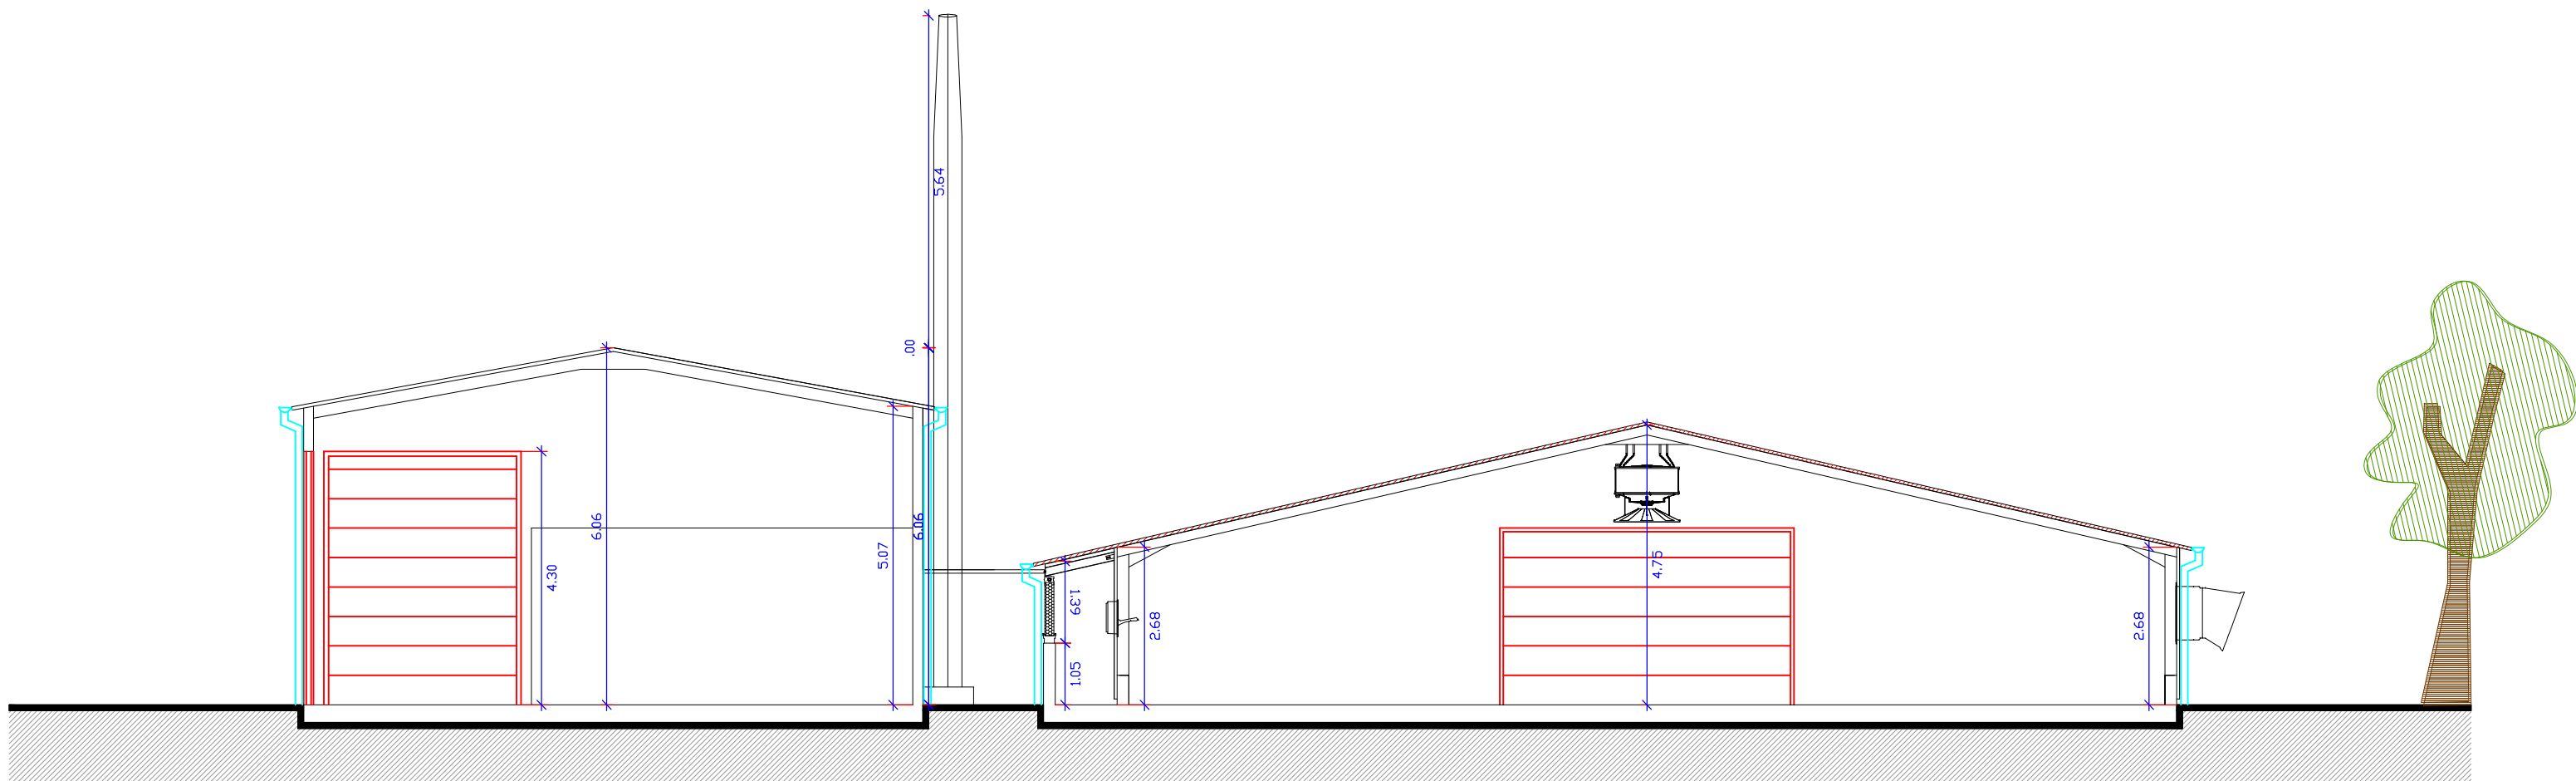

Corte BB

MATERIAIS

- 1- Cobertura em Panel Sandwich
- 2- Paredes em Panel Sandwich
- 3- Cavilhans em alumínio termolacado
(As paredes levantadas no exterior penderam em alumínio termolacado)
- 4- Portas em Panel Sandwich
- 5- Janela com rede anti-pássaro
- 6- Caldeiras e tubos de queda em Alumínio Branco
- 7- Sistema de Ventilação
- 8- Chaminé de Exaustão dos fumos
- 9- Faixa de Ventilação
- 10- Portas accionadas com automatismo

Rua Cabo de Vila, nº 1 - 3570 - 011 Aguiar da Beira		O Técnico
Telf. 232 687 188		
Telf. 925 980 004		
E-mail: geral@popurb.com		
Requerente	Nelson Lopes Gomes	Escala: 1/100
Local	Moledo - Dornelas - Aguiar da Beira	Data: Novembro - 2015
Projecto	Projecto de Arquitectura	
Designação	Alçados e Cortes	
		Folha: 07