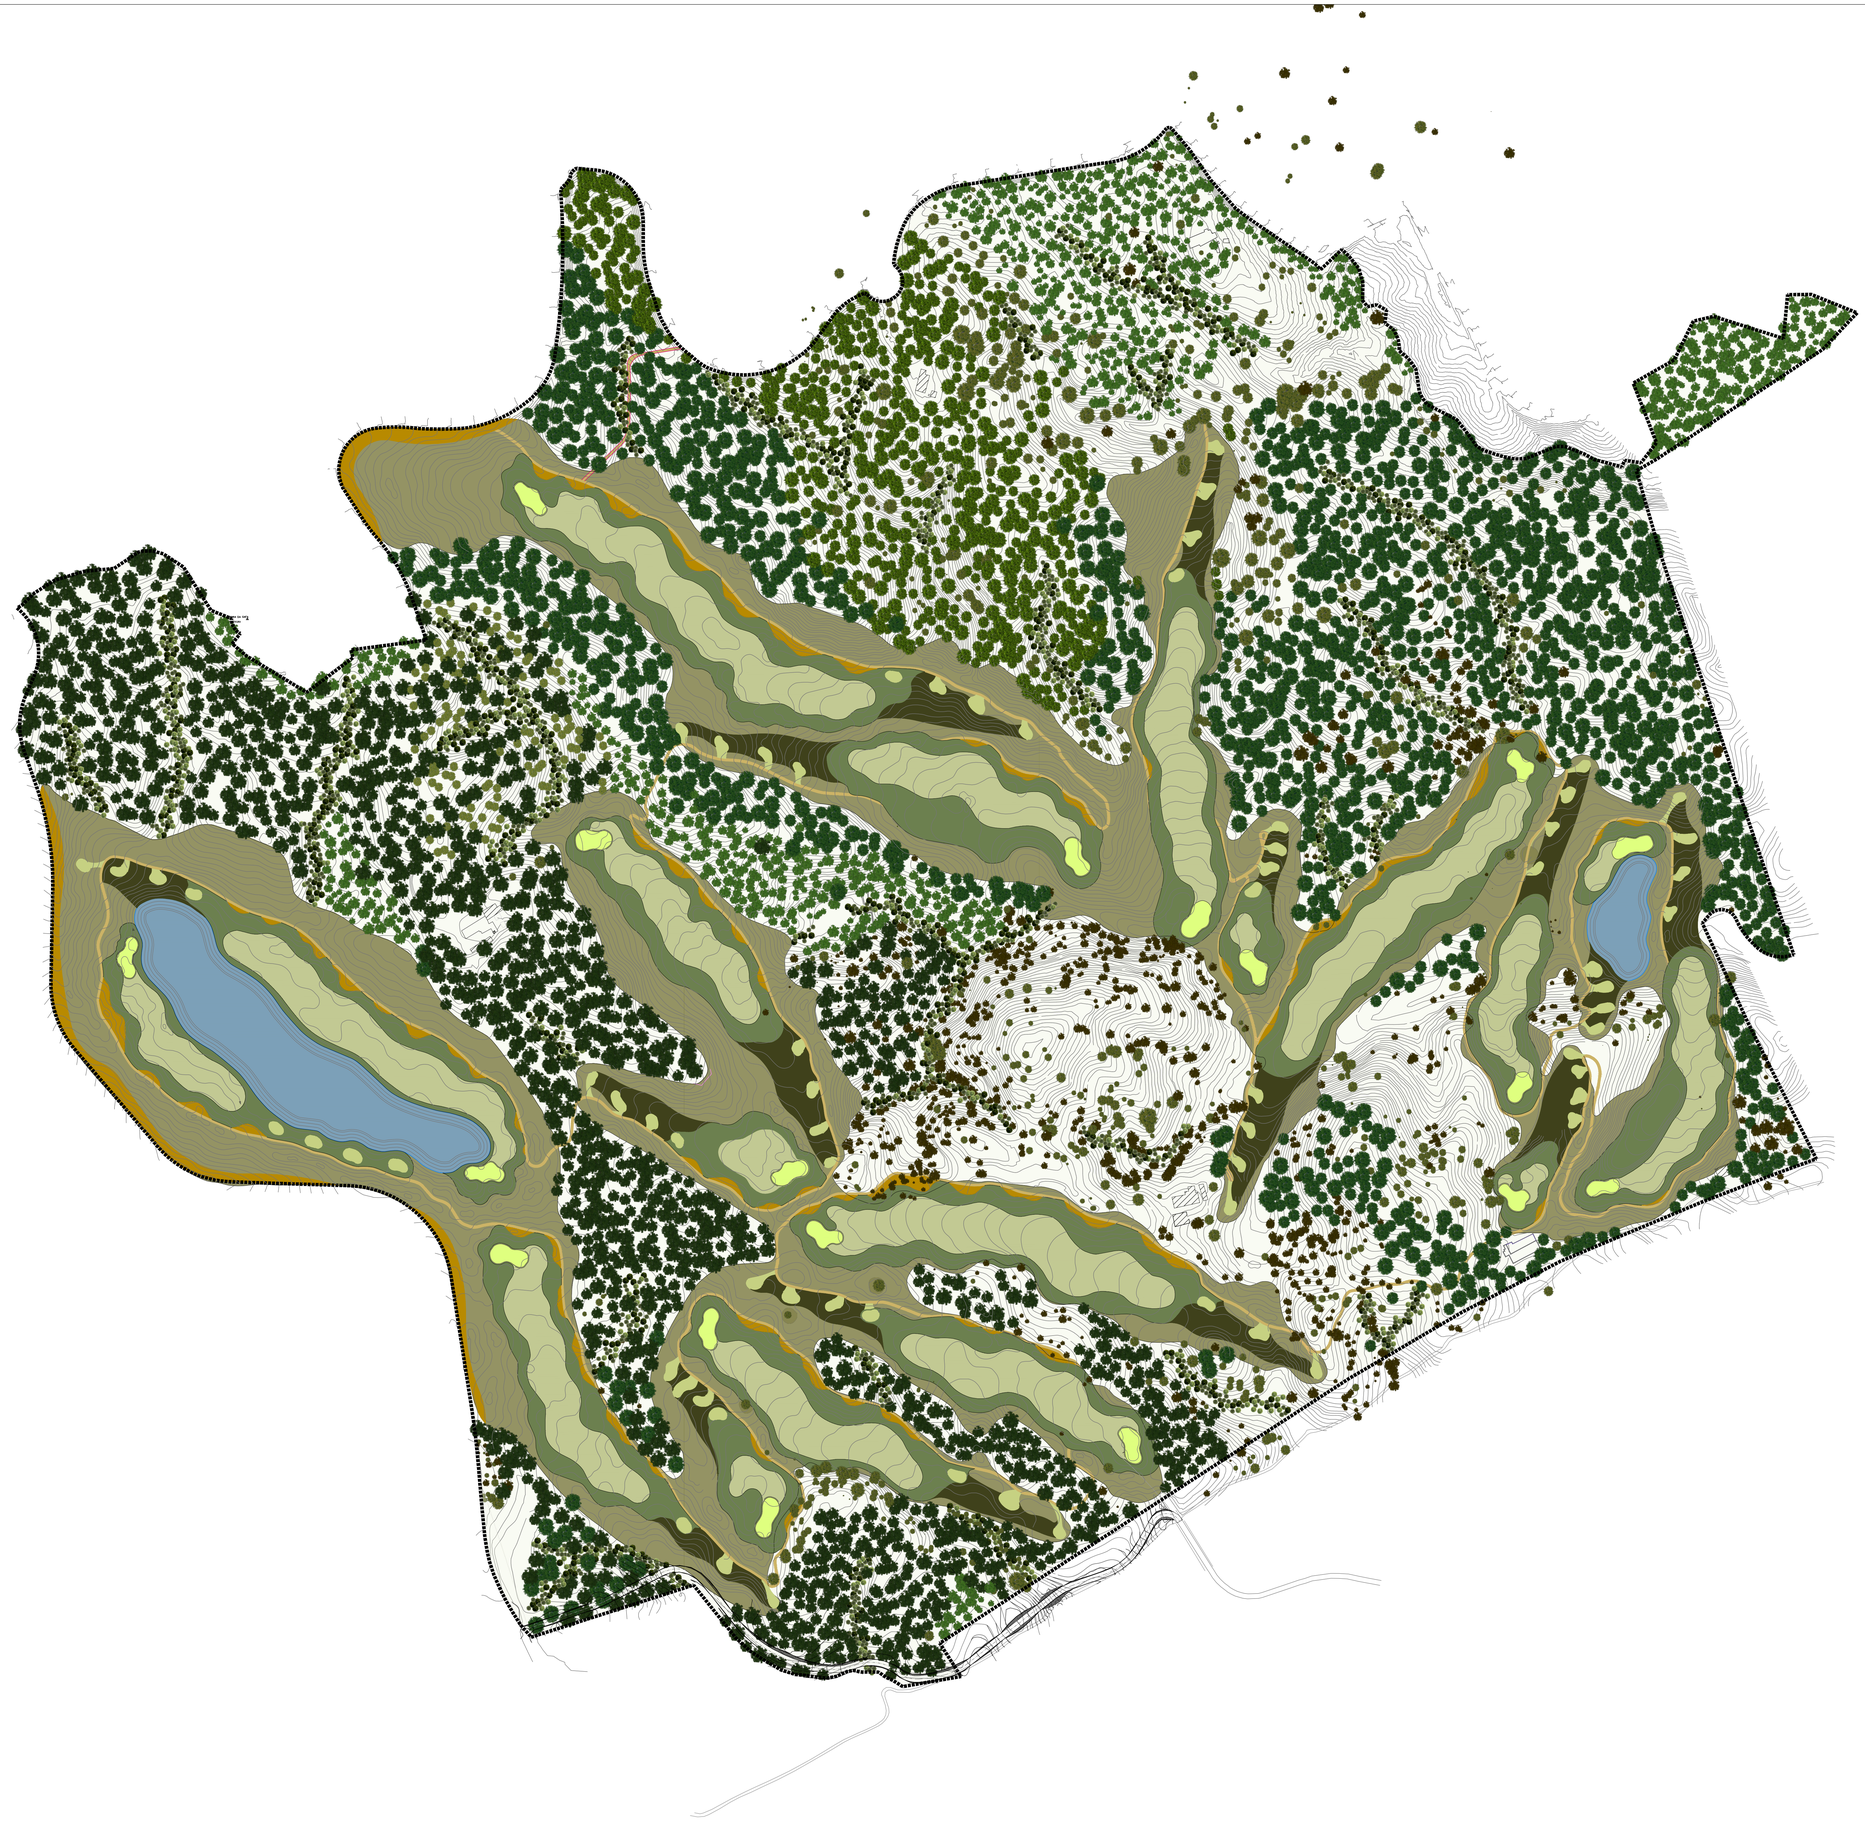

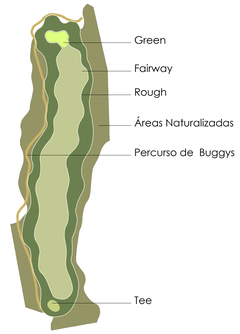

Limite da área de intervenção

Povoamentos florestais diversos existentes segundo o PGF

Povoamentos de quercíneas existentes a adensar segundo o PGF

Galeria ripícola proposta de recuperação ou adensamento

Sementeira para estabilização de encostas e respectiva plantação florestal segundo o PGF

Plantações de maciços arbustivos

Plantações de maciços herbaceo-arbustivos de pequeno porte

Lagos

Percurso de buggys

versão	data	descrição	rubrica

Todas as medidas constantes deste desenho deverão ser devidamente verificadas em obra.

VNC - VILA NOVA DE CACELA, PROMOÇÃO IMOBILIÁRIA E INVESTIMENTOS TURÍSTICOS,LDA.

projecto: ELABORAÇÃO DO PROJECTO DE EXECUÇÃO DE INTEGRAÇÃO PAISAGÍSTICA PARA LICENCIAMENTO DO CAMPO DE GOLFE

peças: **PLANO GERAL**

especialidade: **ARQUITECTURA PAISAGISTA** | fase: **PROJECTO EXECUÇÃO**

Jorge Cancela, Arq.P.
Sara Fernandes, Arq.P.
Inês Gonçalves, Arq.P.
Pedro Correia, Eng.
Sandra Garcia, Téc.Aux.Proj.

escala	1:2000	data	DEZEMBRO 2023
projecto nº	2023/007	ficheiro	23007PEAP01PG0.dwg
desenho nº	AP-01		

Este desenho é propriedade intelectual do(a) pessoa colectiva Riodesign Lda. Rubor dos direitos morais e patrimoniais, do projecto de que é parte, ao abrigo do "Código do Direito de Autor e dos Direitos Conexos", não podendo ser reproduzido ou usado para qualquer propósito a não ser o aqui indicado, sem prévia autorização escrita.