





PORMENOR DA REDE DE VEDAÇÃO

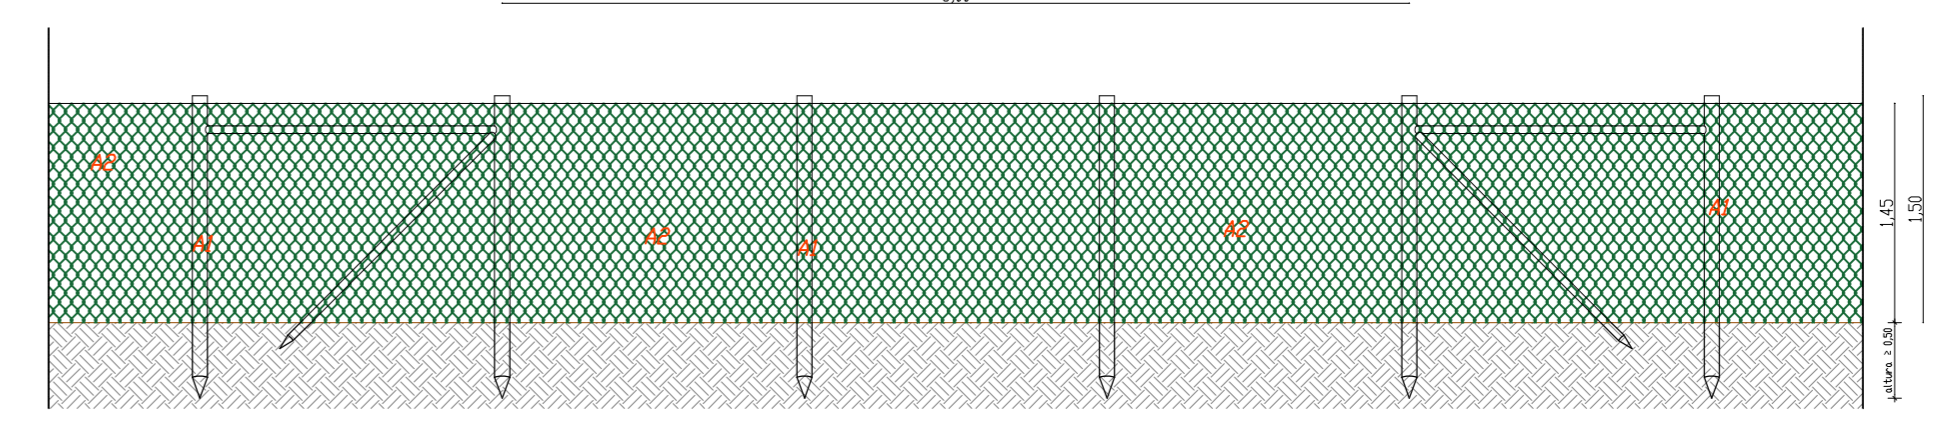

LEGENDA DOS ACABAMENTOS
 A1 Poste em madeira tratada contra intempéries e fungos à cor natural
 A2 Rede elástica plastificada à cor verde

alçado da VEDAÇÃO (escala: 1:50)

PORMENOR DE SUSTENTAÇÃO DE TALUDES RESULTANTES DA MOVIMENTAÇÃO DE TERRAS :

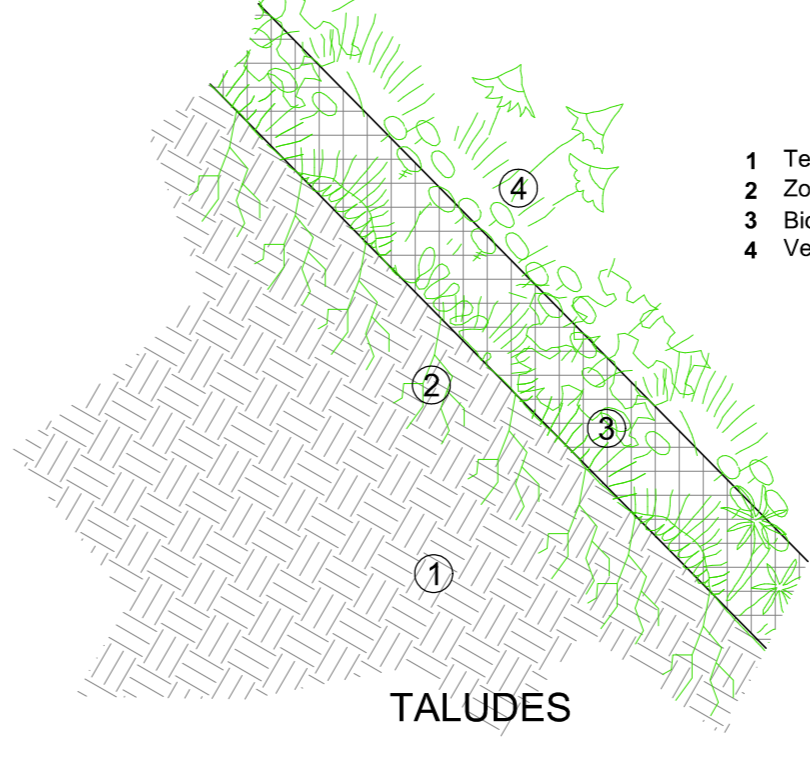

TALUDES
 escala)

1 Terra compacta resultante do movimento de terras (aterro e escavação) na execução da plataforma
 2 Zona de raízes da vegetação (substrato)
 3 Biomanta anterior
 4 Vegetação resultante de composto de sementes de plantas artísticas gramíneas ou herbáceas (tipo de vegetação local)

secção da ESTABILIZAÇÃO DE (sem

QUADRO DE ÁREAS

EDIFICAÇÕES	
1 - PAVILHÃO AVICOLA	
Área Bruta de Construção	2.235,06 m²
Área de Implantação	2.235,06 m²
Volumen de Construção	7.817,29 m³
2 - PAVILHÃO AVICOLA	
Área Bruta de Construção	2.206,86 m²
Área de Implantação	2.206,86 m²
Volumen de Construção	6.628,20 m³
3 - PAVILHÃO AVICOLA	
Área Bruta de Construção	2.206,86 m²
Área de Implantação	2.206,86 m²
Volumen de Construção	6.628,20 m³
4 - PAVILHÃO AVICOLA	
Área Bruta de Construção	2.206,86 m²
Área de Implantação	2.206,86 m²
Volumen de Construção	9.119,68 m³
5 - PAVILHÃO AVICOLA	
Área Bruta de Construção	4.515,59 m²
Área de Implantação	4.515,59 m²
Volumen de Construção	19.965,32 m³
6 - PAVILHÃO AVICOLA	
Área Bruta de Construção	4.515,59 m²
Área de Implantação	4.515,59 m²
Volumen de Construção	19.965,32 m³
7 - FILTRO SANITÁRIO	
Área Bruta de Construção	144,24 m²
Área de Implantação	144,24 m²
Volumen de Construção	457,25 m³
8 - ARMAZÉM	
Área Bruta de Construção	387,33 m²
Área de Implantação	387,33 m²
Volumen de Construção	2.104,60 m³
8A - POSTO DE ARMAZENAMENTO DE CINZA	
Área Bruta de Construção	20,62 m²
Área de Implantação	20,62 m²
Volumen de Construção	115,10 m³
9 - ARMAZÉM	
Área Bruta de Construção	740,07 m²
Área de Implantação	740,07 m²
Volumen de Construção	5.791,28 m³
10 - EDIFÍCIO DAS CALDEIRAS	
Área Bruta de Construção	316,98 m²
Área de Implantação	316,98 m²
Volumen de Construção	2.088,32 m³
11 - CASA DE MADEIRA	
Área Bruta de Construção	43,20 m²
Área de Implantação	43,20 m²
Volumen de Construção	723,76 m³
12 - RESERVATÓRIO DE ÁGUA	
Área Bruta de Construção	27,40 m²
Área de Implantação	27,40 m²
Volumen de Construção	74,25 m³
13 - RESERVATÓRIO DE ÁGUA	
Área Bruta de Construção	197,25 m²
Área de Implantação	197,25 m²
Volumen de Construção	815,47 m³
14 - RODILHIVO	
Área Bruta de Construção	3,55 m²
Área de Implantação	26,00 m²
Volumen de Construção	7,10 m³
ARRAMAÇOS EXTERIORES	
Material	Área
Pavimento em ABGE (caminhos de circulação de apoio à estacionação)	23.486,07 m²
Pavimento em betão	804,41 m²
Marçãos de silos de atenuação	163,20 m²
CARACTERÍSTICAS TÉCNICAS TOTAIS	
Designação	Área
Área do Terreno	198.105,30 m²
Área Bruta de Construção	19.797,27 m²
Área de Implantação	19.797,27 m²
Volumen de Construção	76.681,98 m³
Área Impermeabilizada	20.759,53 m²

LEGENDA:

- LIMITE DA PROPRIEDADE
- VEDAÇÃO EM REDE E PRIMOS DE MADEIRA
- ← ENTRADA NA INSTALAÇÃO AVICOLA
- EDIFÍCIOS
- CAMINHO DE CIRCULAÇÃO INTERNA
- □ □ □ □ LUGARES DE ESTACIONAMENTO
- SILO DE ARMAZENAMENTO OU DISTRIBUIÇÃO DE RAÇÃO
- IMPLANTAÇÃO DE ÁREAS EM PAVIMENTO DE BETÃO
- CAMINHO DE CIRCULAÇÃO INTERNA EM ABGE
- CIRCUIOS PEDONAS EM BRITA OU PEDRA ESMAGADA
- POSTE DE DISTRIBUIÇÃO DE ENERGIA ELÉTRICA, T.L.C.
- AC n LOCALIZAÇÃO DE FURO DE CAPTAÇÃO DE ÁGUA
- MARCO
- CABO ALTA TENSÃO
- MUROS
- CAMINHO
- ESTRADA
- VALA
- PINHEIRO
- 1 2 PAVILHÕES AVICOLAS
- 3 4
- 5 6
- 7 FILTRO SANITÁRIO
- 8 9 ARMAZÉM
- 8A POSTO DE ARMAZENAMENTO DE CINZA
- 10 EDIFÍCIO DAS CALDEIRAS
- 11 CASA DE MADEIRA
- 12 13 RESERVATÓRIO DE ÁGUA
- COLETORES DE DRENAGEM DO EFLENTE EM TUBO PVC
- AC LOCALIZAÇÃO DE FURO DE CAPTAÇÃO DE ÁGUA
- FAIXA DE 25m DE PROTEÇÃO AO FURO DE CAPTAÇÃO DE ÁGUA
- LTE 1 FOSSE ESTANQUE DE ARMAZENAMENTO DE EFLENTE AGROPECUÁRIO COM CAPACIDADE DE 34,00 m³
- LTE 2 FOSSE ESTANQUE DE ARMAZENAMENTO DE EFLENTE AGROPECUÁRIO COM CAPACIDADE DE 34,00 m³
- LTE 3 FOSSE ESTANQUE DE ARMAZENAMENTO DE EFLENTE DOMÉSTICO COM CAPACIDADE DE 8,00 m³
- LT n FOSSE ESTANQUE DE ARMAZENAMENTO DE EFLENTE AGROPECUÁRIO COM CAPACIDADE DE 13,00 m³
- LT n FOSSE ESTANQUE DE ARMAZENAMENTO DE EFLENTE AGROPECUÁRIO COM CAPACIDADE DE 27,00 m³
- LT 6 FOSSE ESTANQUE DE ARMAZENAMENTO DE EFLENTE AGROPECUÁRIO COM CAPACIDADE DE 8,00 m³
- LT n FOSSE ESTANQUE DE ARMAZENAMENTO DE EFLENTE DOMÉSTICO COM CAPACIDADE DE 8,75 m³
- LT 09 FOSSE ESTANQUE DE ARMAZENAMENTO DE EFLENTE DOMÉSTICO COM CAPACIDADE DE 13,00 m³
- LT 10 FOSSE ESTANQUE DE ARMAZENAMENTO DE EFLENTE DOMÉSTICO COM CAPACIDADE DE 7,23 m³
- GE GERADOR DE EMERGENÇA DE ENERGIA ELÉTRICA
- is INSTALAÇÃO SANITÁRIA DE APOIO (banho no pavilhão avícola)