
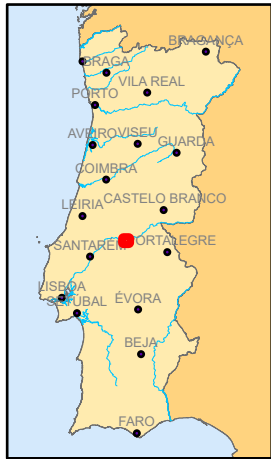


Este desenho é propriedade do GRUPO QUADRANTE, não podendo ser utilizado ou reproduzido no todo ou em parte, cou comunicado a terceiros, sem a sua expressa autorização. Este desenho só é válido para construção depois de devidamente assinado.

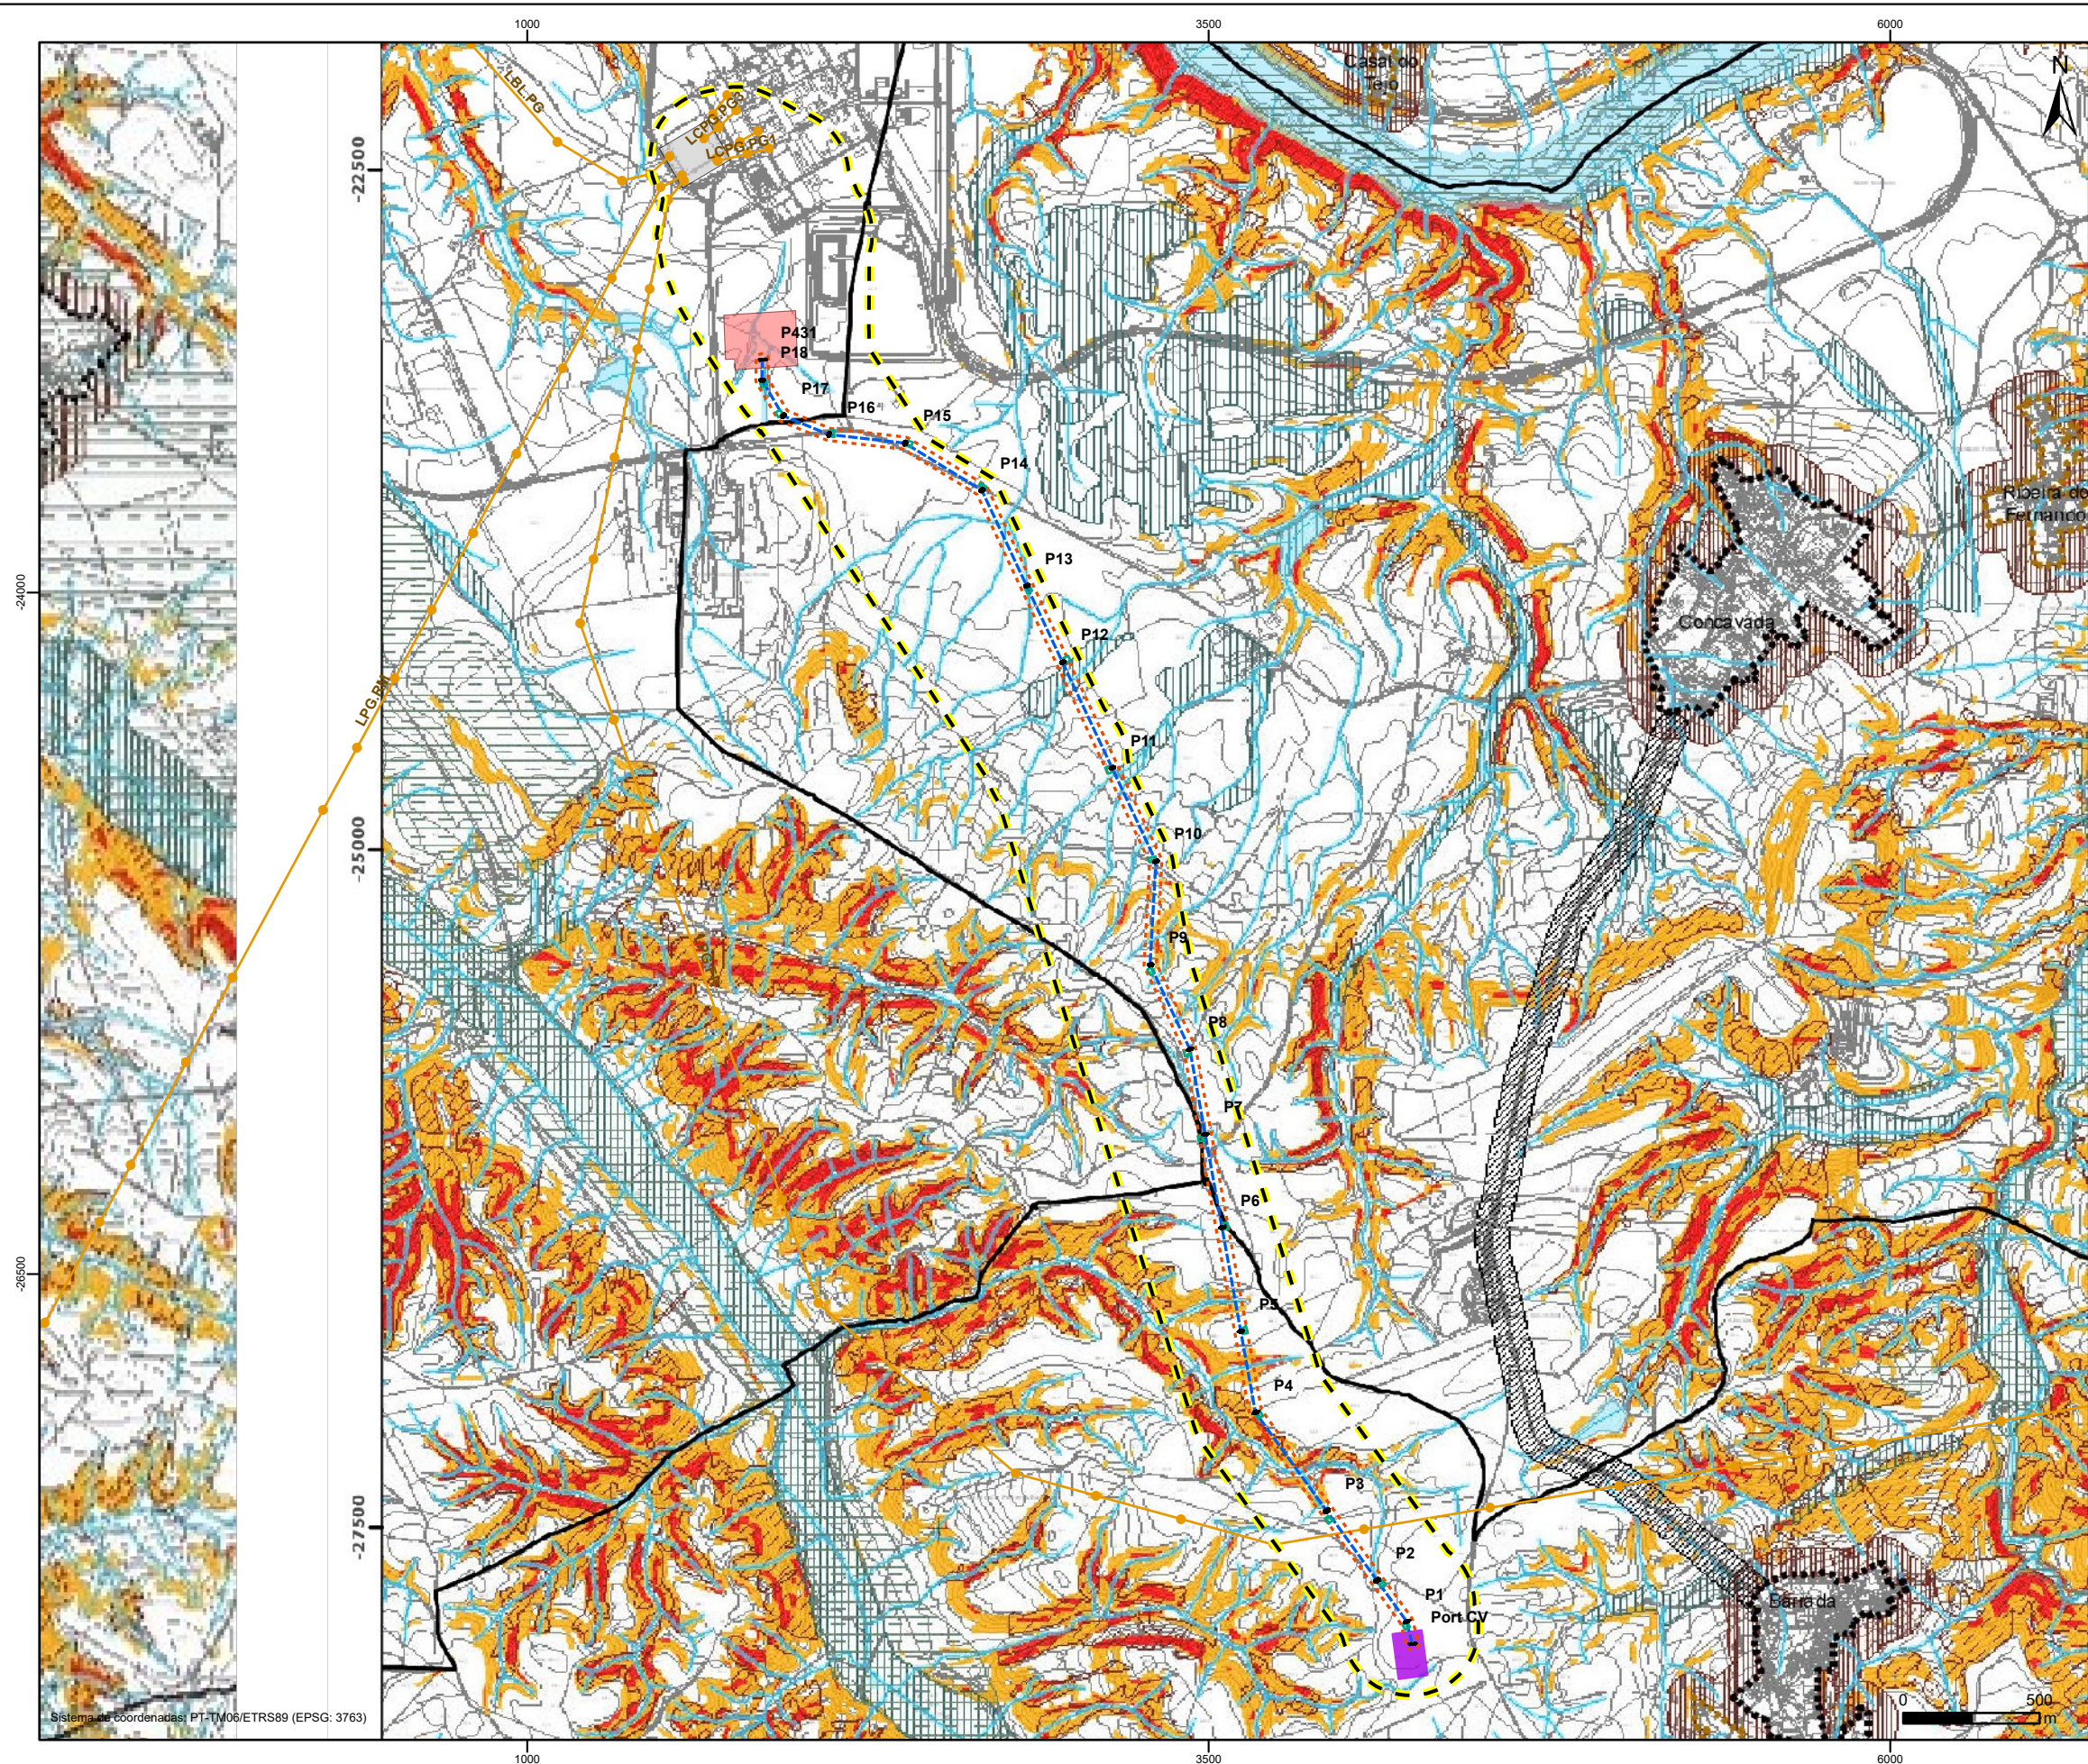

Interligação da Subestação Coletora de Concavada à RESP, a 400 kV (LE-SCC.ABR)

- Área de estudo da LE-SCC.ABR
- Linha elétrica LE-SCC.ABR
- Bases de apoios e respetiva área temporária de trabalho para a sua implantação
- Faixa de proteção (45m; que inclui também a faixa de gestão de combustível)
- Subestação Coletora de Concavada

Elementos da Rede Nacional de Transporte de Eletricidade (REN, S.A.)

- Posto de Corte de Abrantes
- Posto de Corte do Pego
- Linhas elétricas de MAT 400 kV

Ordenamento

RISCOS MISTOS

- RELACIONADOS COM A ATMOSFERA**
 - PERIGOSIDADE DE INCÊNDIO - MUITO ALTA
 - PERIGOSIDADE DE INCÊNDIO - ALTA
 - FAIXAS DE GESTÃO DE COMBUSTÍVEL
 - REDE PRIMÁRIA DE FAIXAS DE GESTÃO DE COMBUSTÍVEL (PROMISÓRIA)
 - UNIDADE AUTÓNOMA DE GASEIFICAÇÃO E RESPECTIVAS ZONAS DE PERIGOSIDADE (MÁX. 325M)
- RELACIONADOS COM A ÁGUA**
 - DEGRADAÇÃO E CONTAMINAÇÃO DOS AQUIFÉROS
 - DEGRADAÇÃO E CONTAMINAÇÃO DAS ÁGUAS SUPERFICIAIS (CURSOS DE ÁGUA, ALBUFEIRAS E LAGOAS)
- RELACIONADOS COM O SOLO**
 - EROSÃO HÍDRICA DOS SOLOS
 - DEGRADAÇÃO E CONTAMINAÇÃO DOS SOLOS

Fonte: Revisão do PDM Abrantes (2023)



INTERLIGAÇÃO DA SUBESTAÇÃO COLETORA DE CONCAVADA À RESP, A 400 KV

Projeto	R. Silva				
Desenhado	A. Pires				
Verificado	D. Janeiro				
Aprovado	I. Calçada	Rev.	Data		Aprov.

Escala: 1/25 000

Fase: RECAPE - Projeto de Execução

Designação: Extrato da Planta de Ordenamento - Riscos Mistos do PDM de Abrantes (Em Revisão)

Número	105	Revisão	00
Fichário	T2021-875-24-EX-ENV-REC-105	Folha	1/1
Processo	T2021-875-24	Data	Agosto 2025