


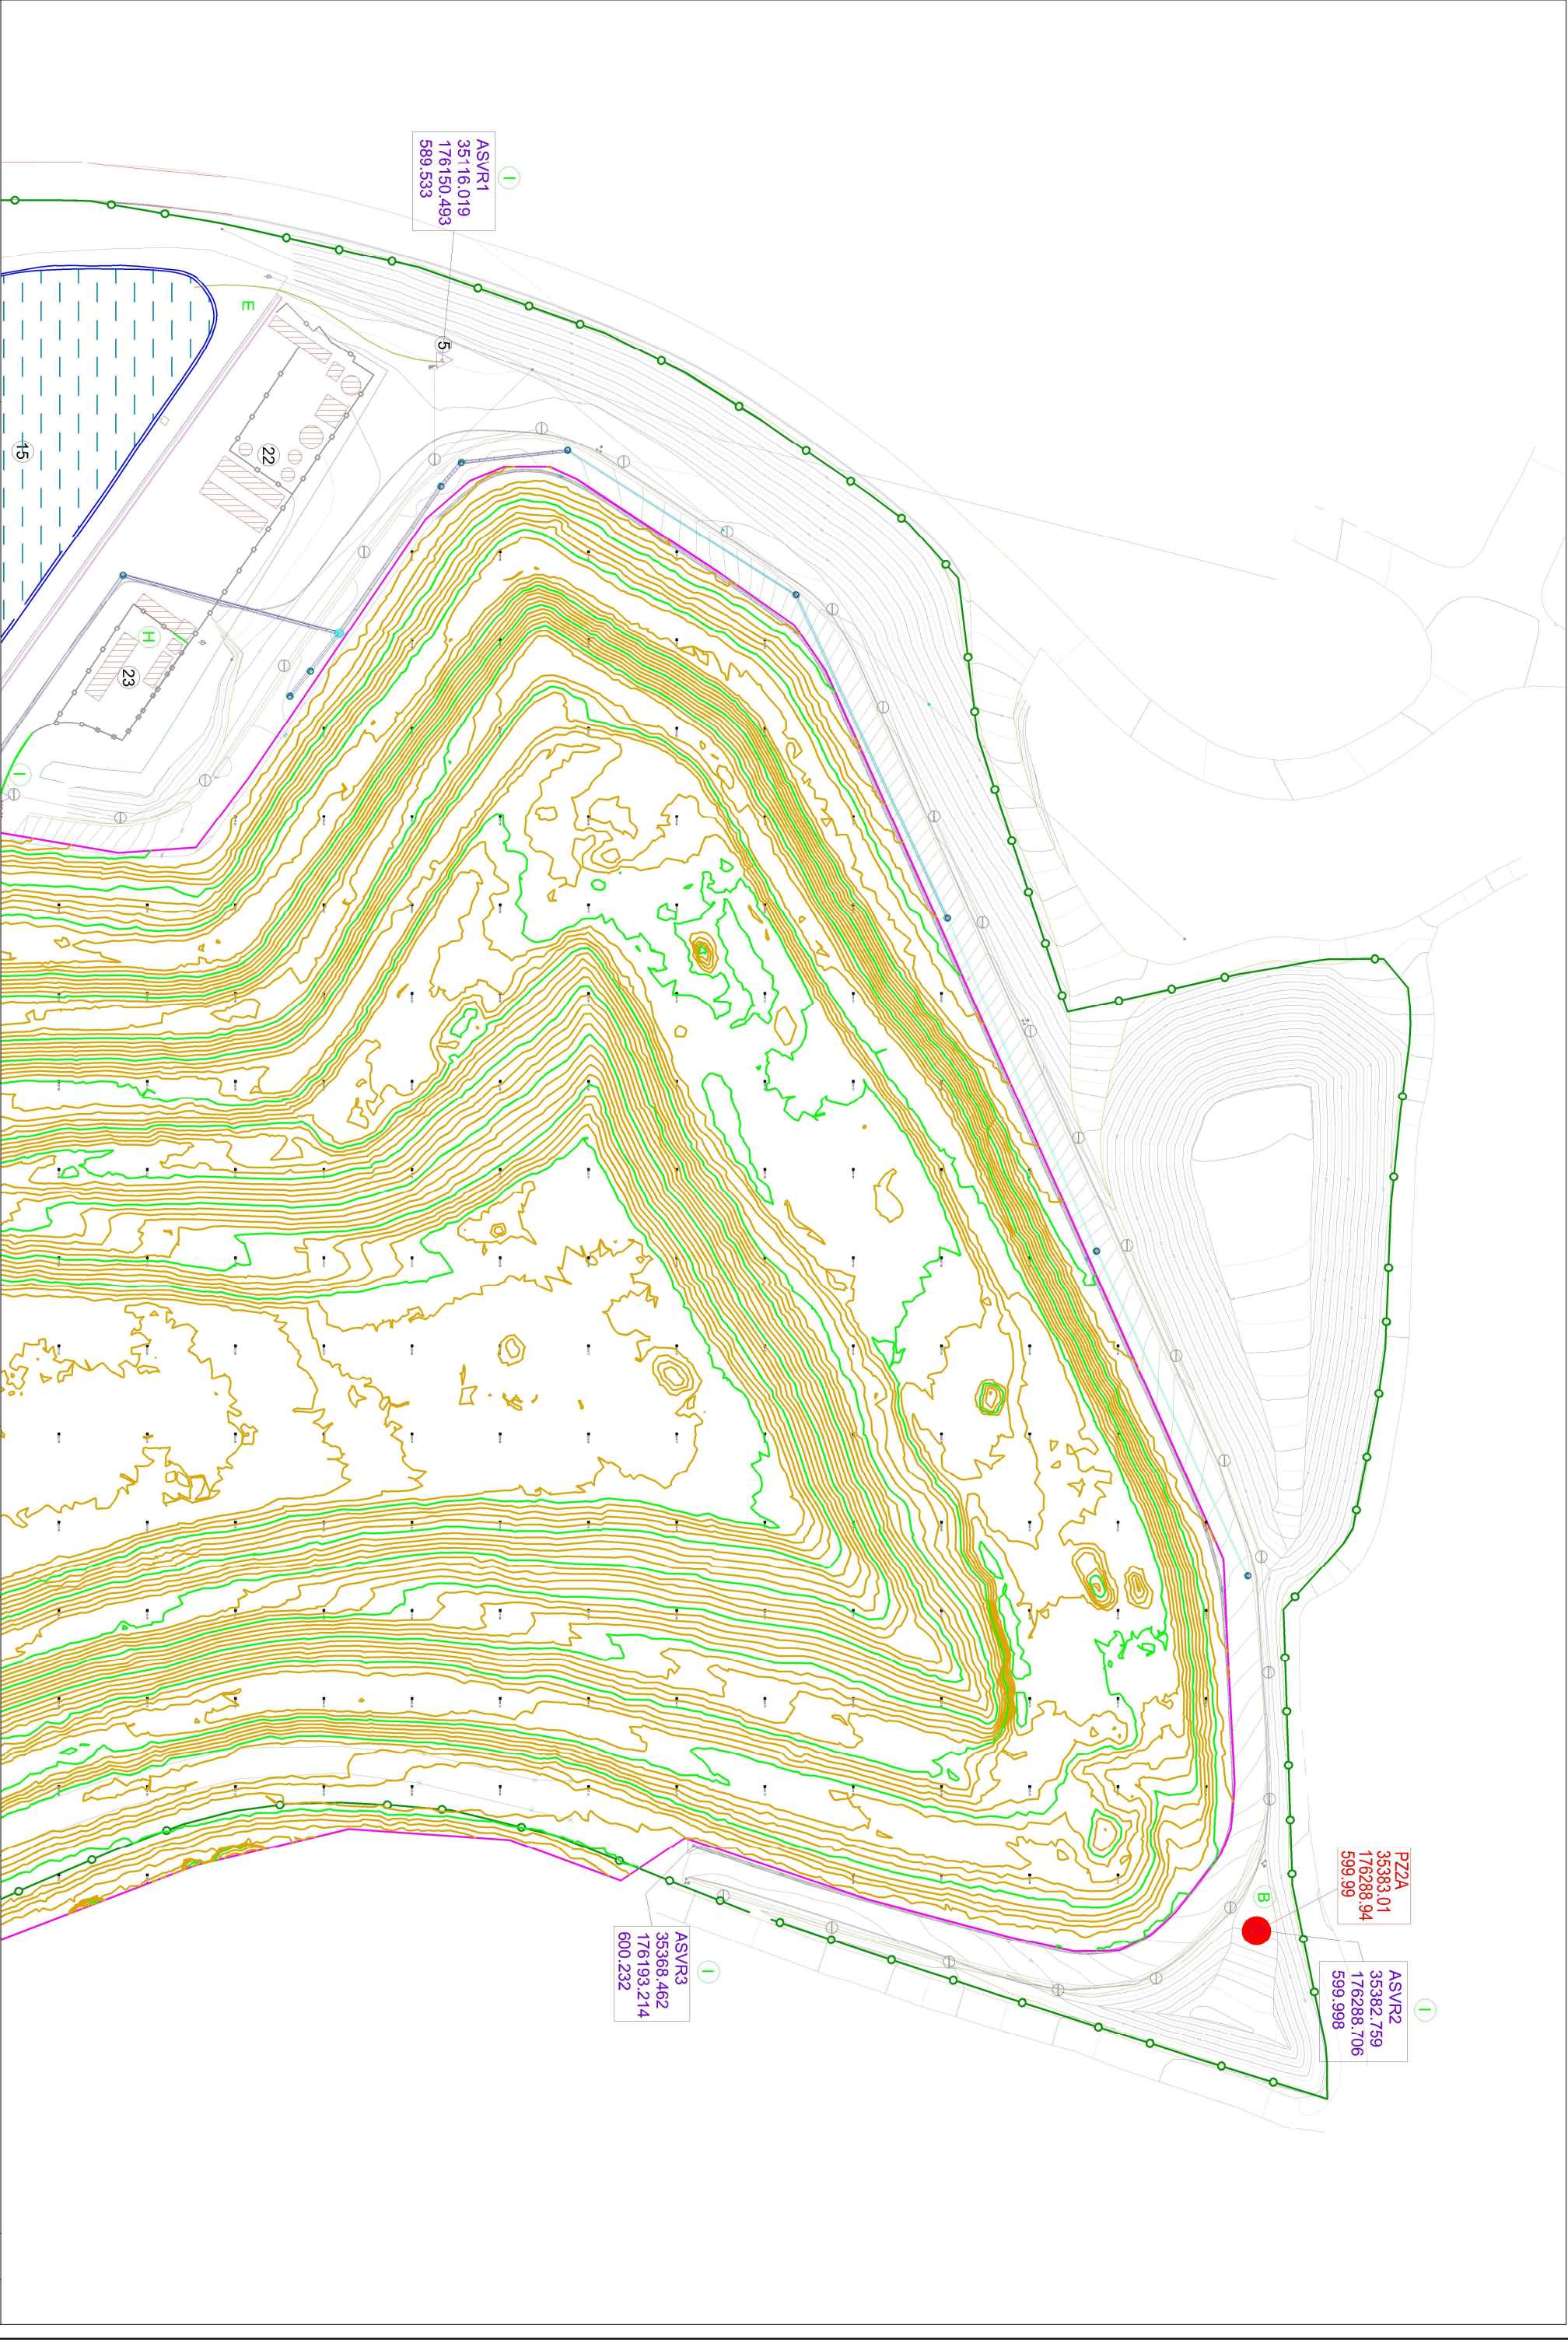

ASV/R1
35116.019
176150.493
589.533

PZ2A
35383.01
176288.94
599.99

ASV/R2
35382.759
176288.706
599.998

ASV/R3
35368.462
176193.214
600.232

Cliente:

Resinorte

Antônio Leitão
Eng.º Geógrafo

TOPOGRAFIA / CARTOGRAFIA / CADASTRO

Antônio Alfredo da Silva da Mota Leitão
(Eng.º Geógrafo, OE 51.103)

+551 919 743 973
multimarc@releobol.pt
Caminho das Congostas, 326 — 4250 159 Porto

Escalas:

H=1 / 1000

PROJECTOU

DESENHOU

VERIFICOU

CHEFE DE PROJECTO

Alteração:

Nome do Ficheiro

Substitui:

Substituído por:

Projecto:

LEVANTAMENTO TOPOGRÁFICO
ATEIRO SANTÁRIO DE VILA REAL

Índice

Data

Alteração

N.º do desenho:

Data:

Folha:


Verif.

I
ASVR1
35116,019
176150,493
589,533

G
Ponto
Monitorização
Águas Pluviais
34888,08
175758,42
559,11

250m

Furo Água
35268,18
175956,96
584,30

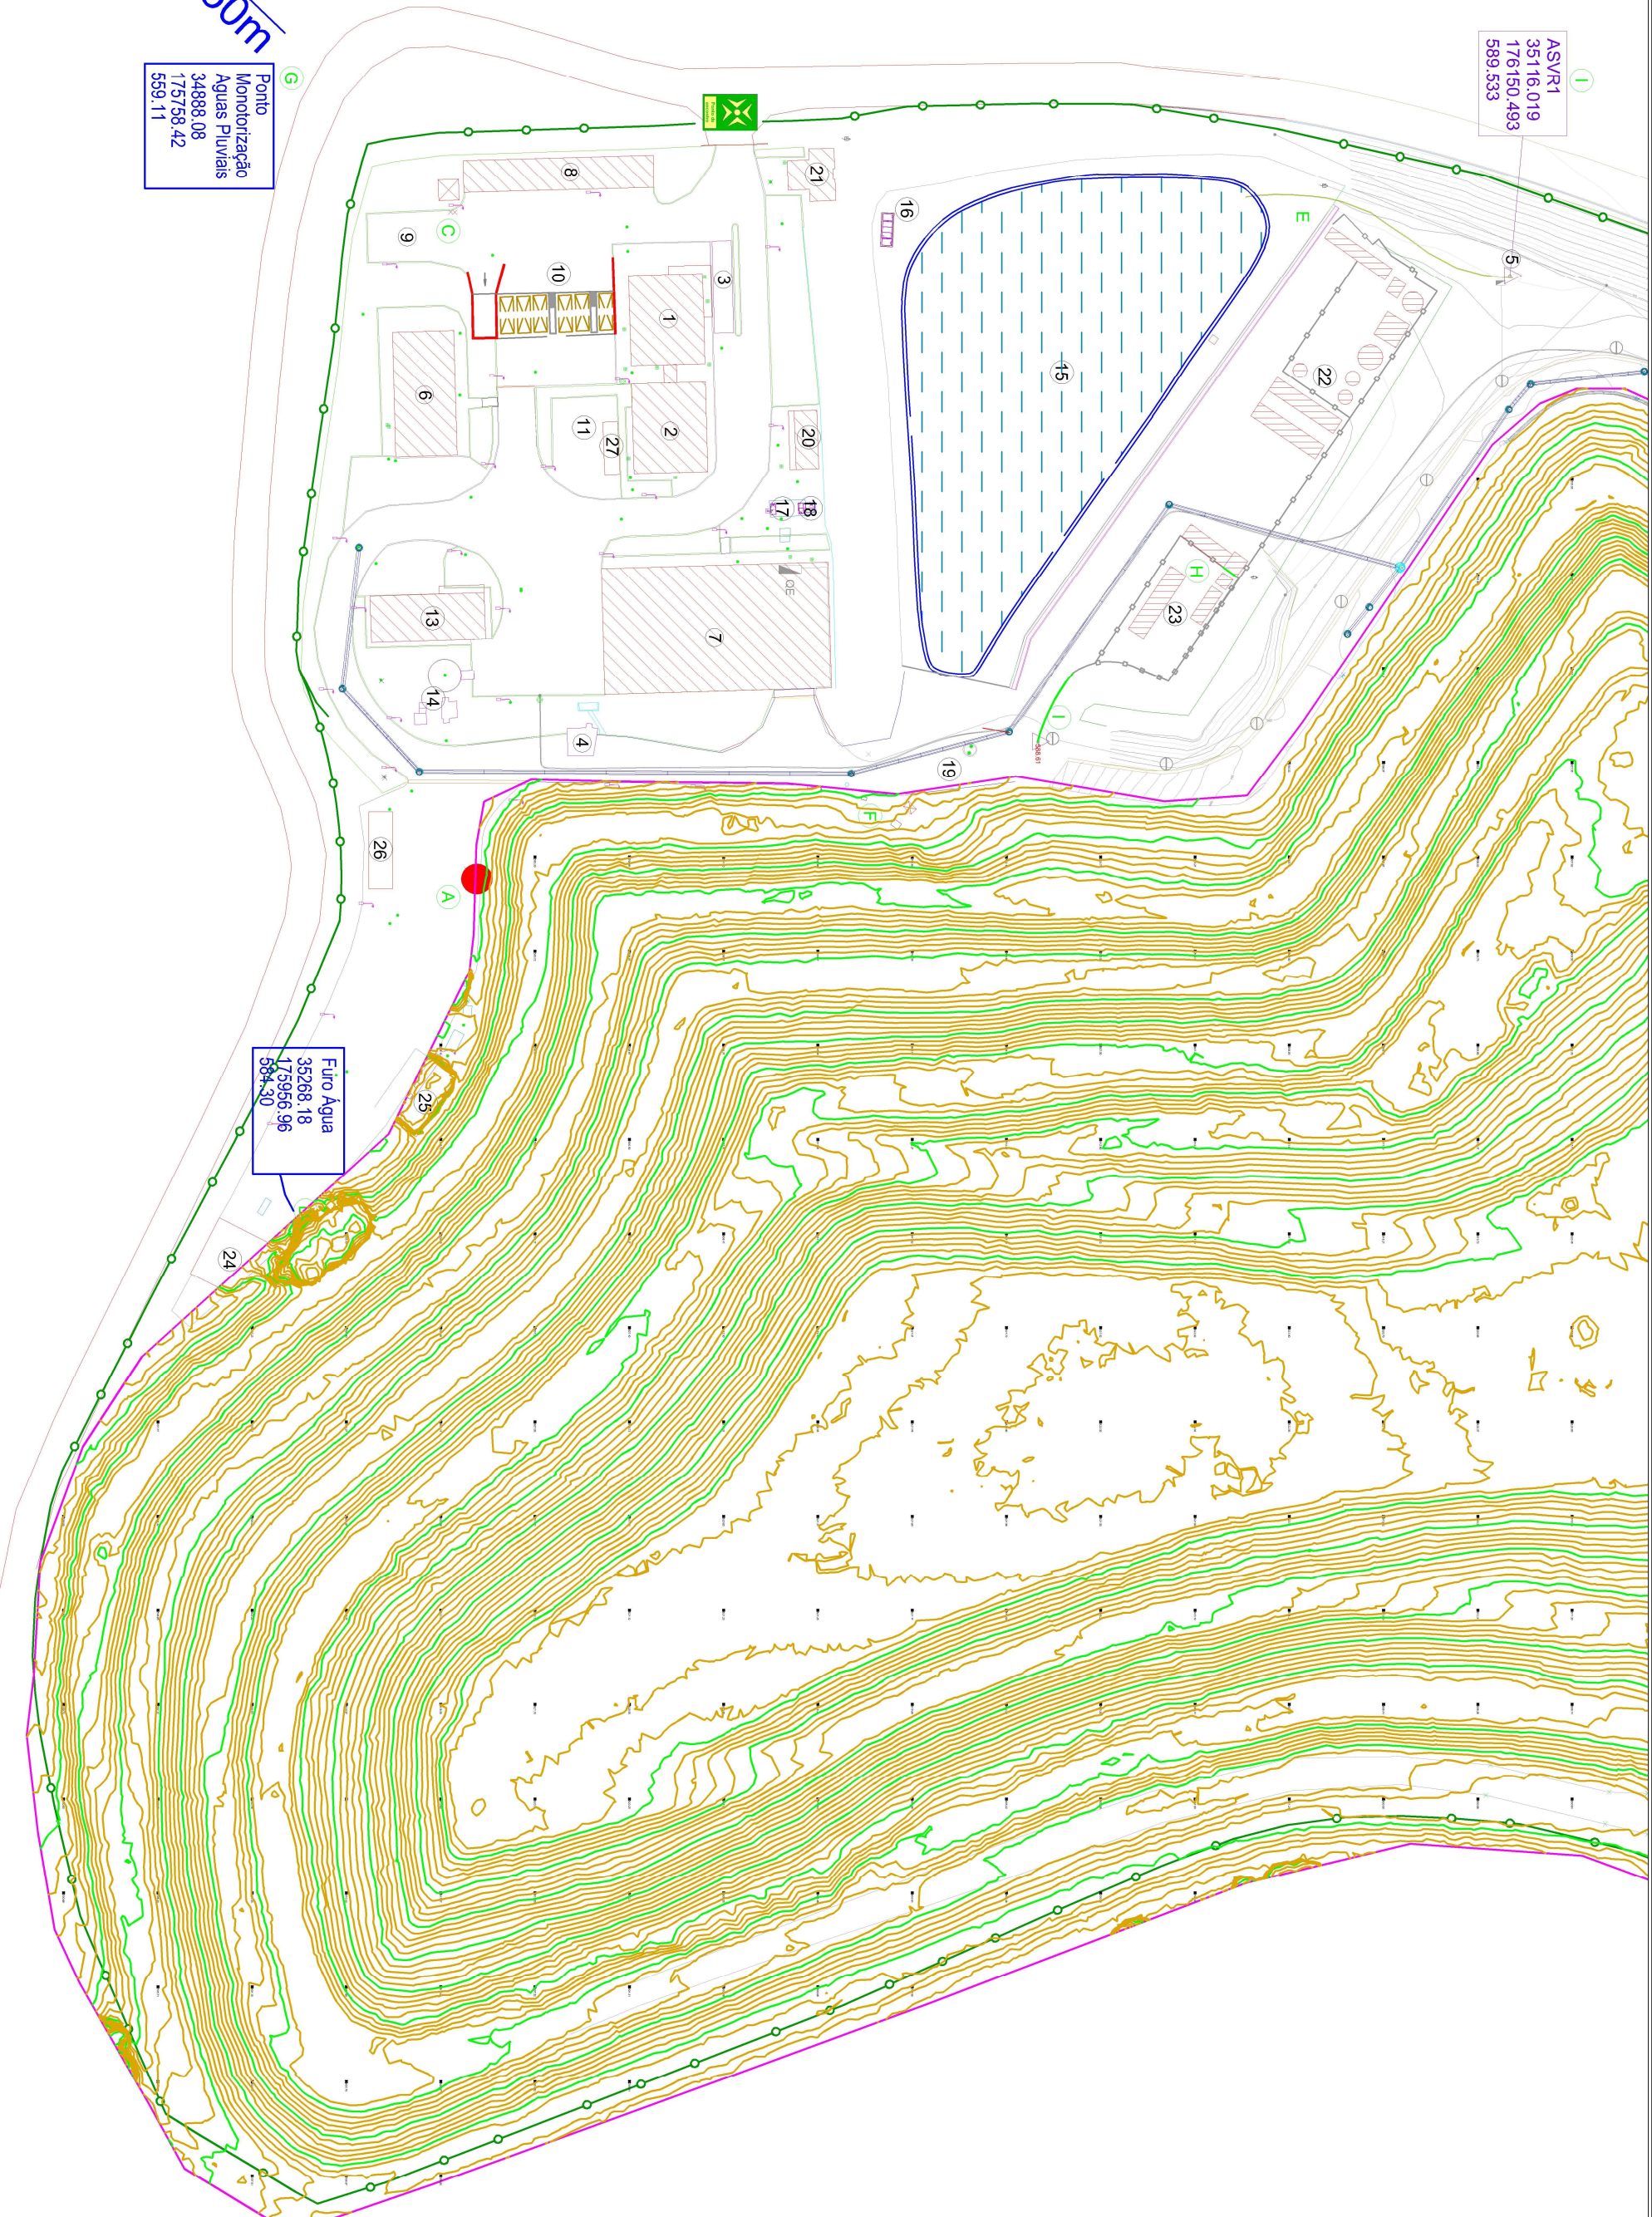

Cliente:



António Alfredo da Silva da Mota Leitão
(Eng.º Geógrafo, OE 51.103)
+351 919 743 973
multimaco@netcabo.pt
Caminho das Congostas, 326 — 4250 159 Porto

Escala:

H=1 / 1000

PROJECTOU		Alteração:				Substitui:		Projecto:		N.º do desenho:		Data:		Folha:		Verif:	
DESENHOU								Indice	Data	Alteração		Data		Folha		Verif	
VERIFICOU										Nome do Ficheiro		Substituído por:		Data		Folha	
CHEFE DE PROJECTO																	
								LEVANTAMENTO TOPOGRÁFICO		ATERRAMENTO DE VIA RUA		JUNHO/2024		02 / 02			