


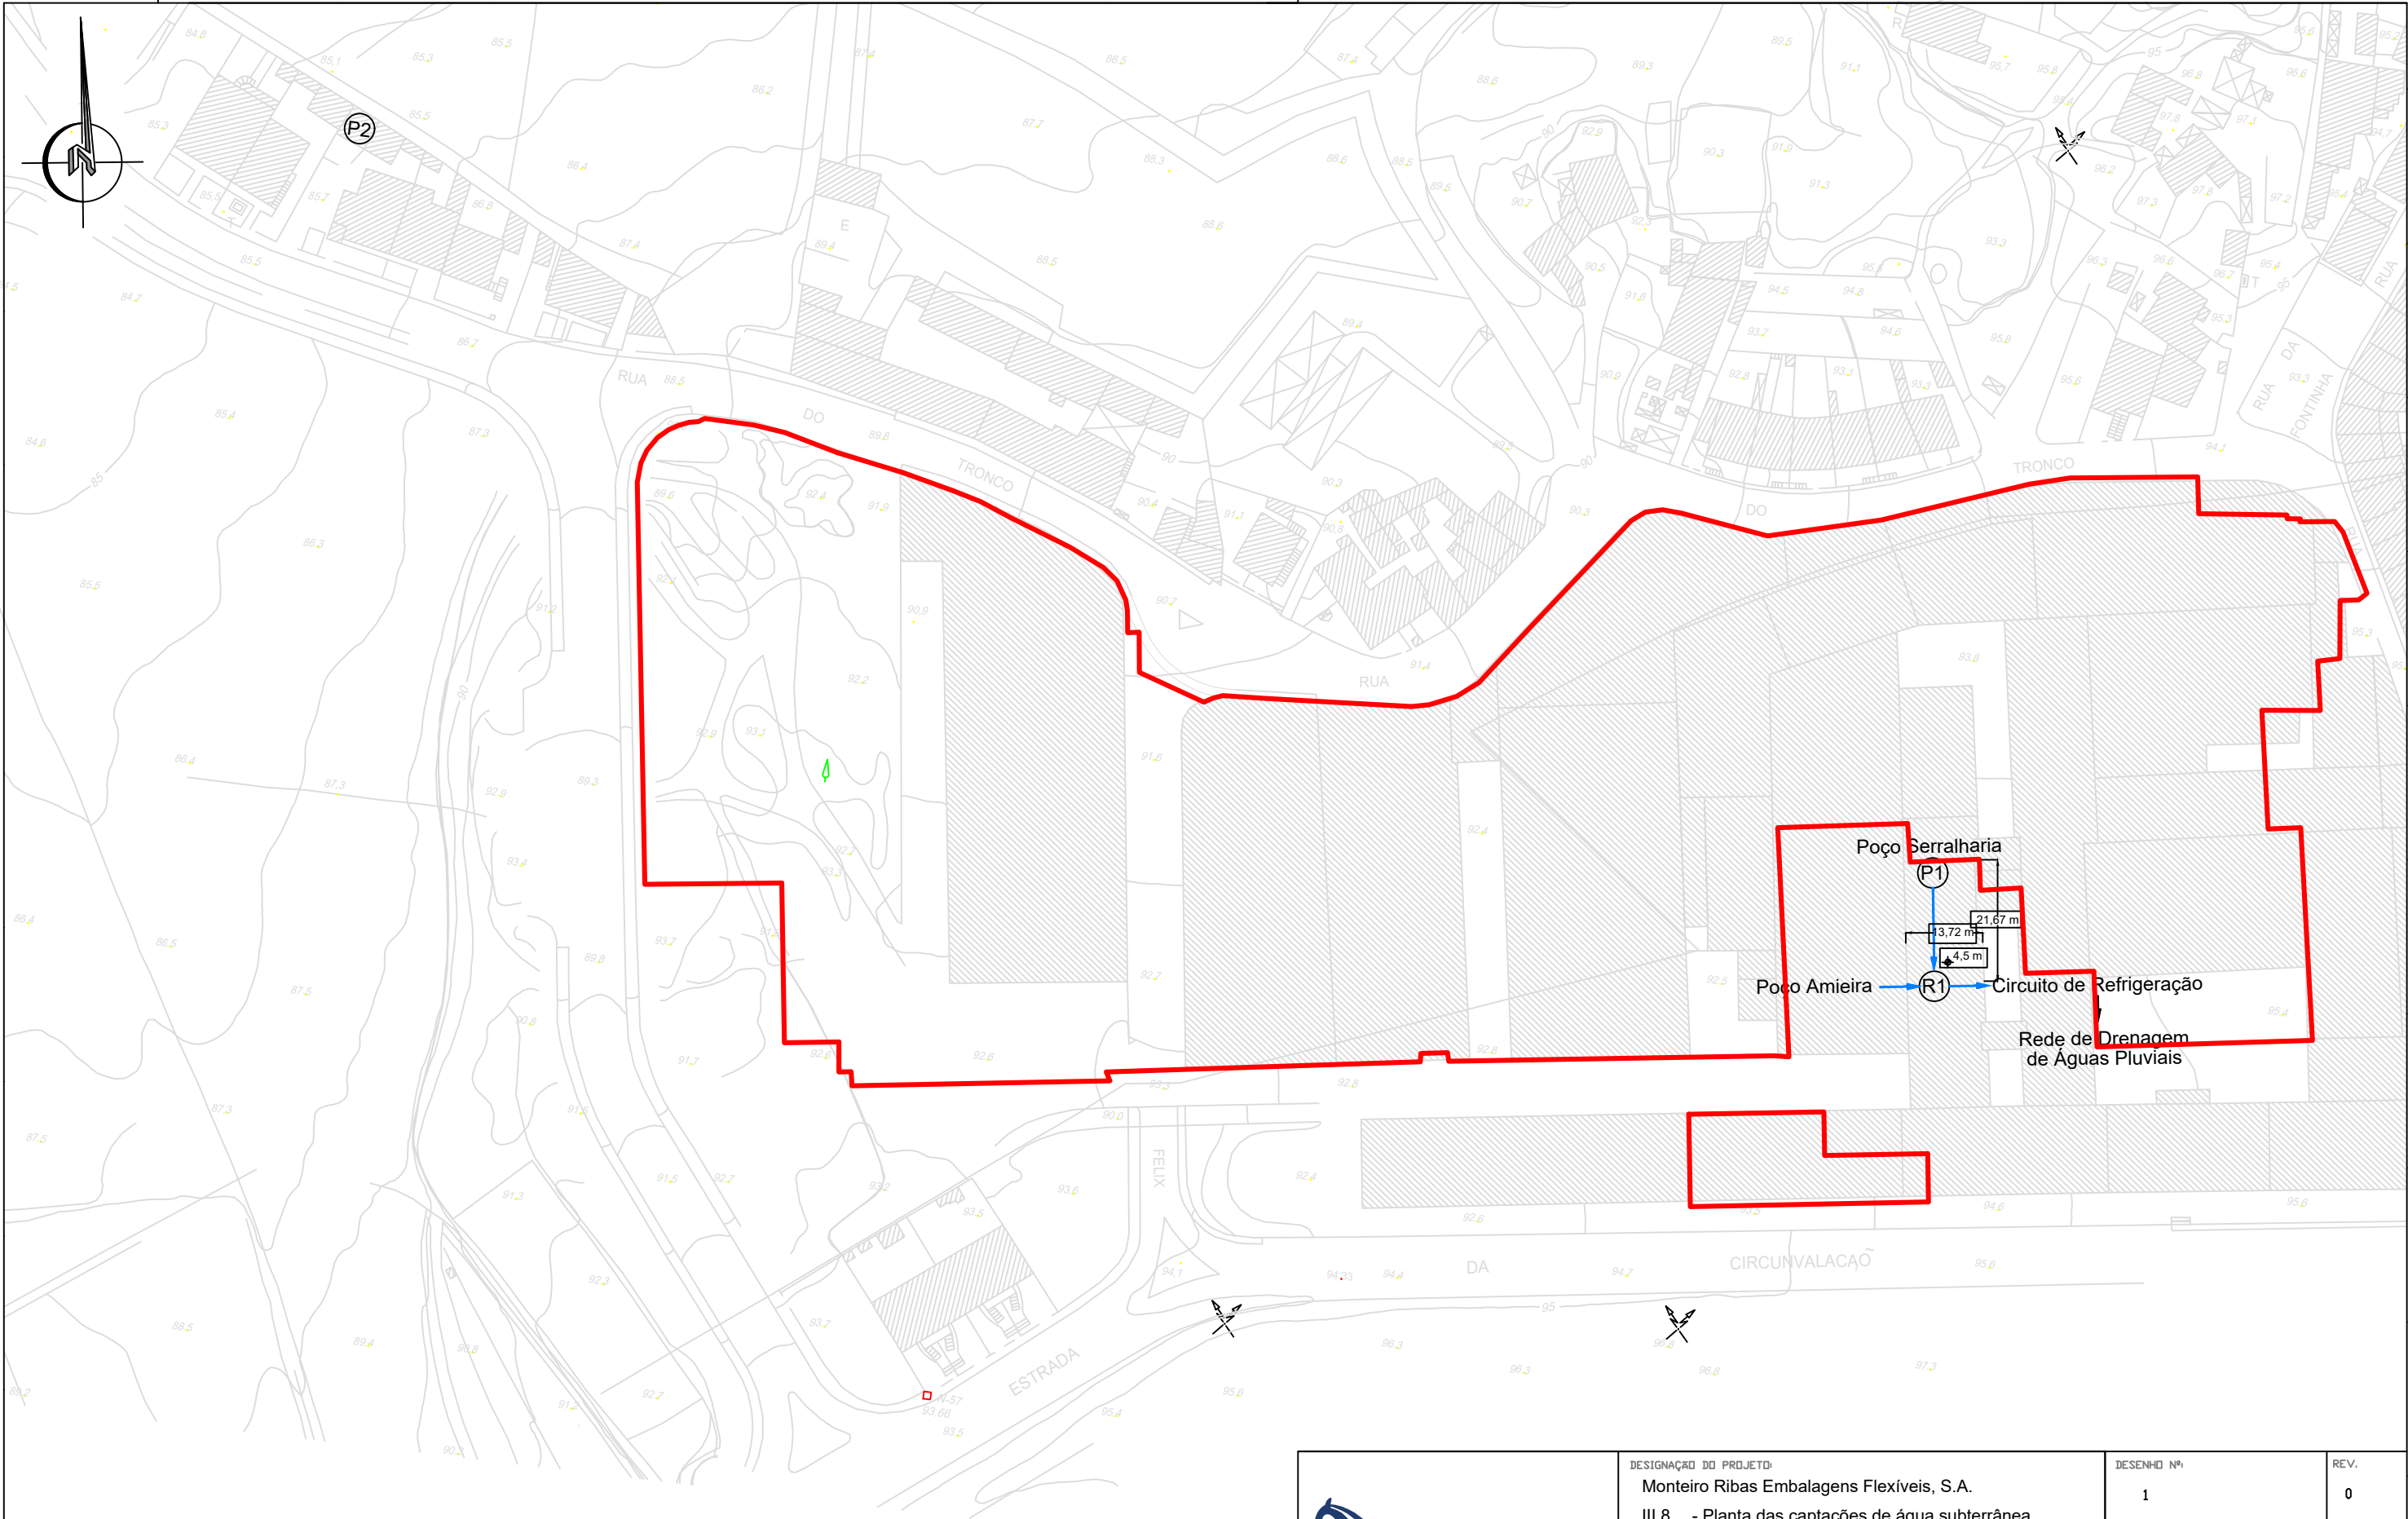

- (P1) - Poço Serralharia
- (P2) - Poço Amieira
- (R1) - Reservatório de 40 m³



PROJETOU	Filipe Matos	10-09-2024
DESENHOU	Filipe Matos	14-04-2025
VERIFICOU	Filipe Matos	14-04-2025
ALTEROU		

DESIGNAÇÃO DO PROJETO: Monteiro Ribas Embalagens Flexíveis, S.A. III.8. - Planta das captações de água subterrânea		DESENHO Nº: 1	REV. 0
FASE DO PROJETO:		ESCALA: 1:1100	FOLHA:
		REFERENCIA PROJETO:	
		SUBSTITUI:	