


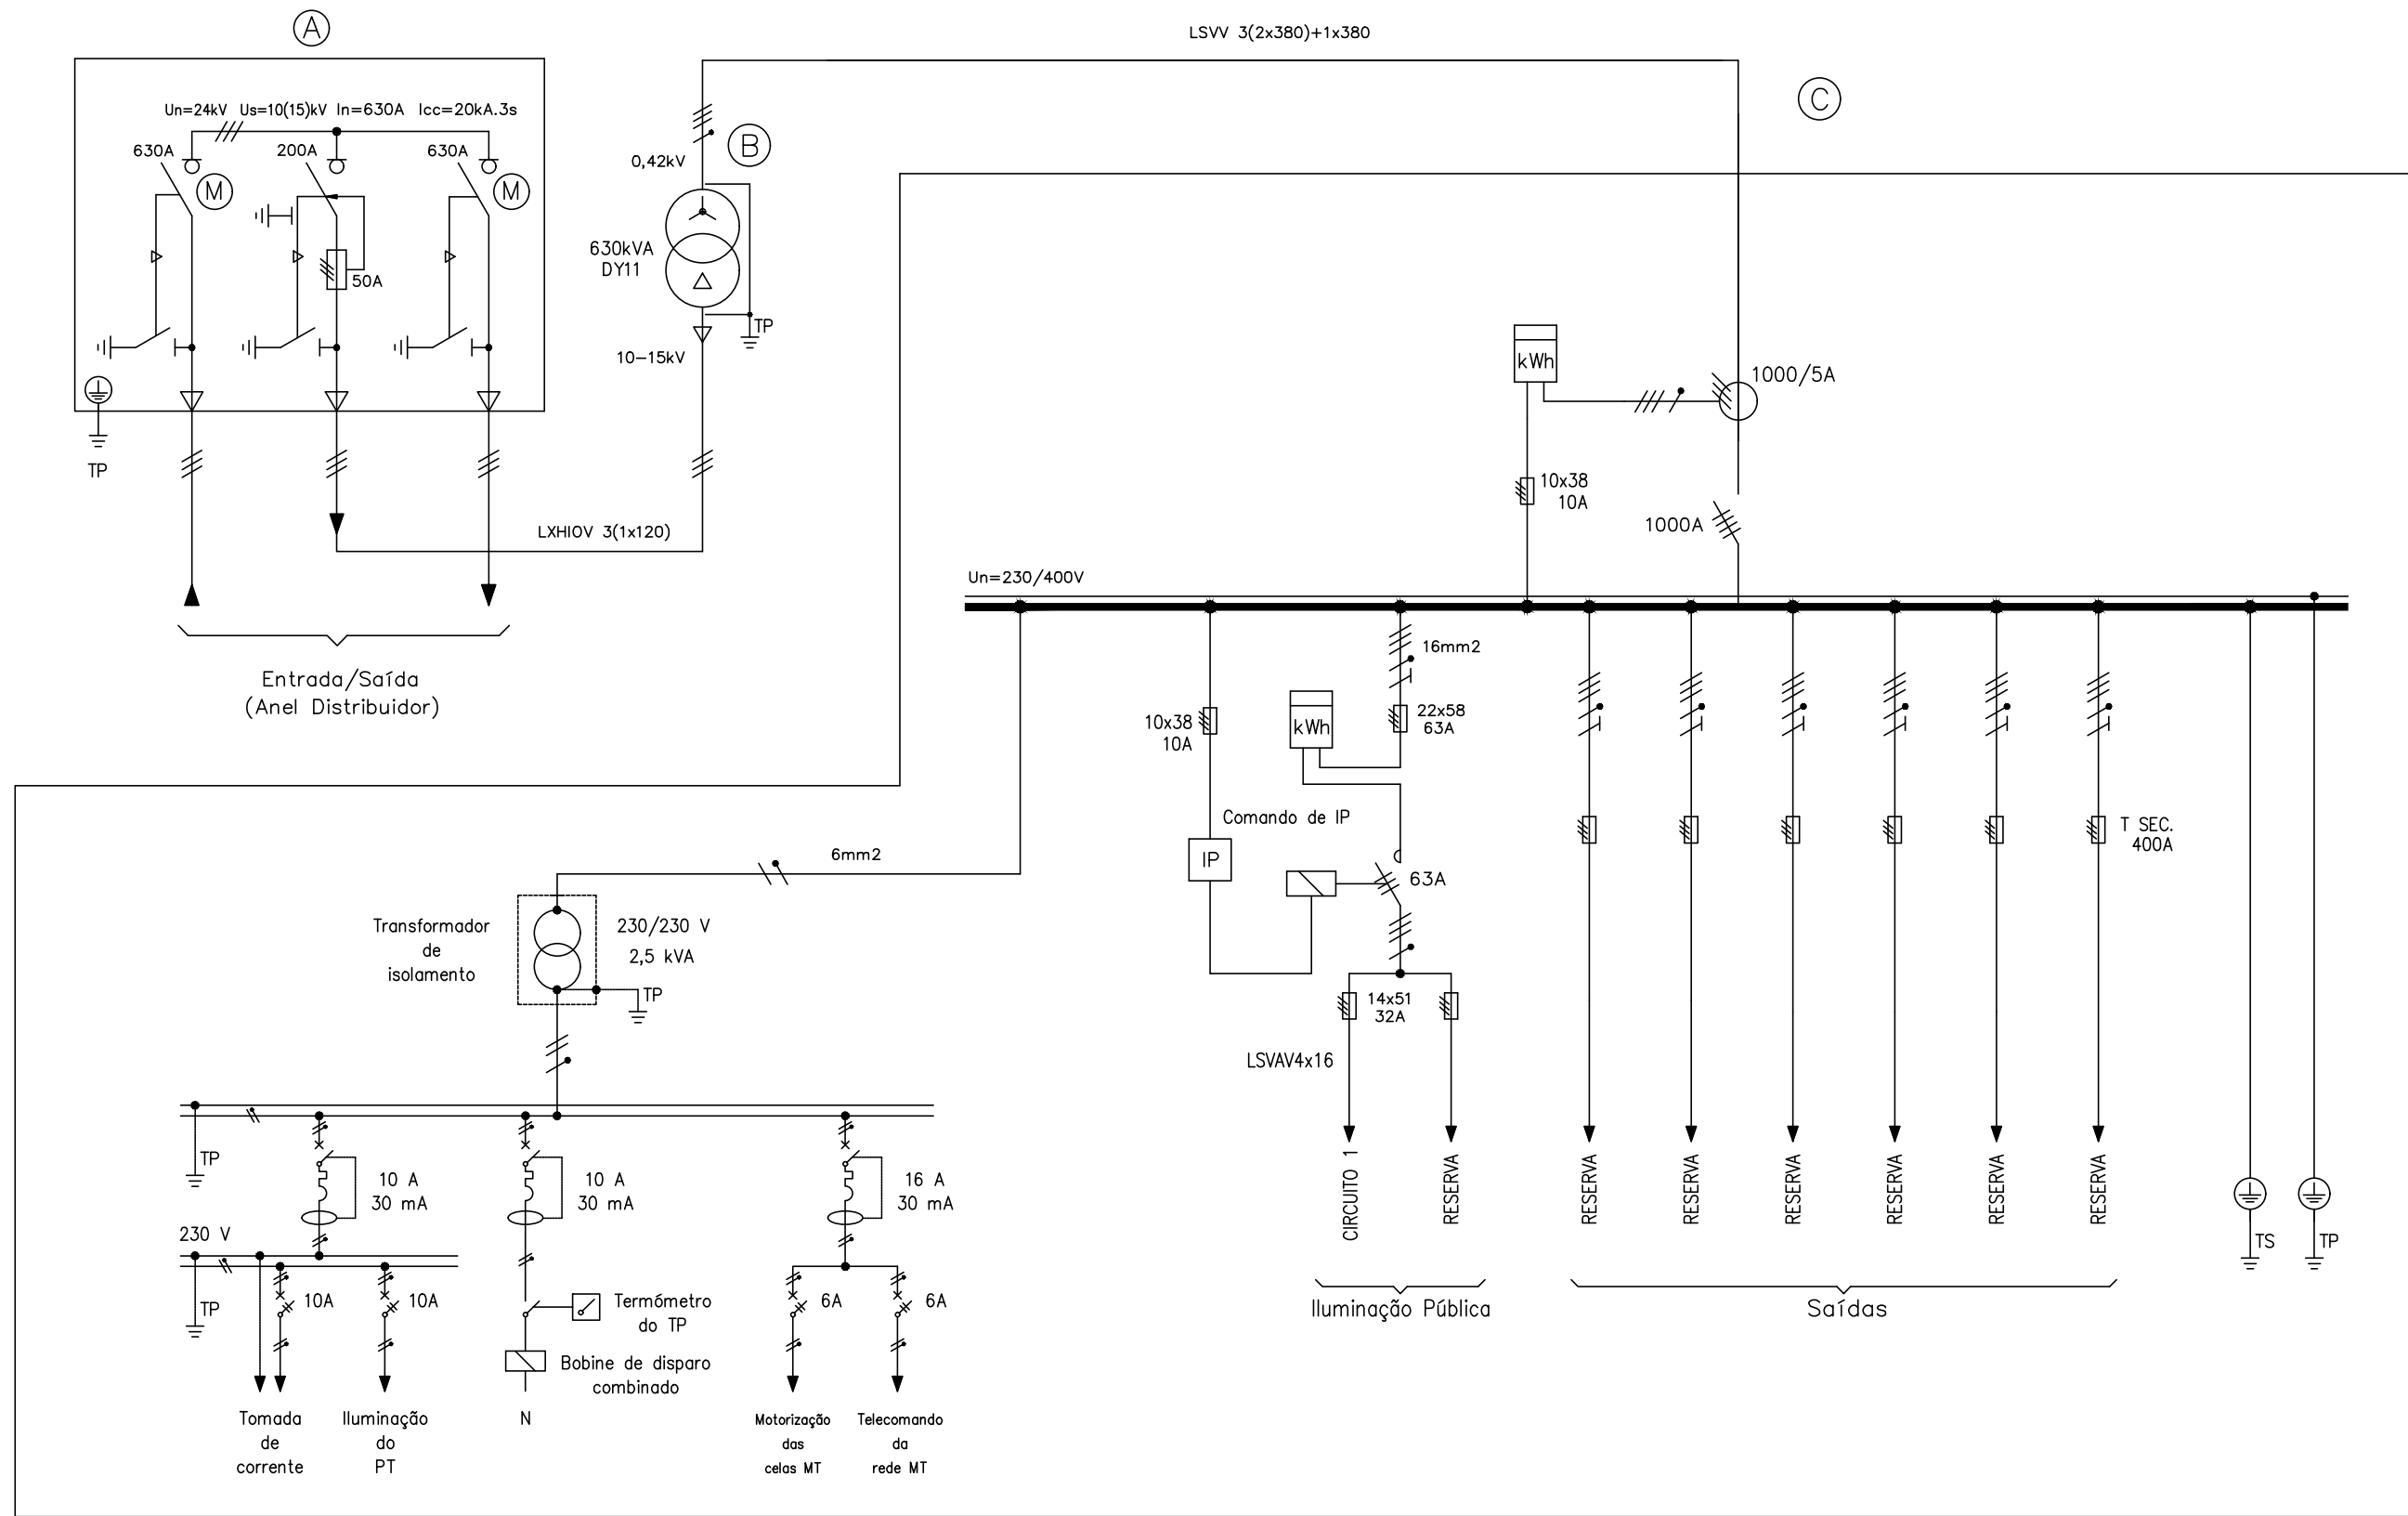

### Legenda

- (A) - Compacto RM6 2I+Q - 24kV-630A-20kA.3s
- (B) - Transformador a óleo hermético ≤ 250kVA 10-15/0,42kV
- (C) - Quadro geral de baixa tensão R630 conforme DMA-C62-813/N EDP.
- (M) - Celas equipadas com bloco motorizado

| REV. | DESCRIÇÃO        | DESENHOU    | VERIFICOU | DATA      |
|------|------------------|-------------|-----------|-----------|
| A    | Revisão Geral    | P. Ferreira | M. Vieira | Dez. 2021 |
| 0    | Emissão inicial. | P. Ferreira | M. Vieira | Set. 2020 |

Cliente:

GRAVITY INTUITION

Projeto:

HERDADE DO MORGADO DE ARGE - PORTIMÃO  
Plano de Pormenor

Designação do desenho:

Posto de Transformação M.T./B.T. Distribuição Pública.  
Esquema Unifilar.

|                                               |                      |                  |   |
|-----------------------------------------------|----------------------|------------------|---|
| Desenho nº:<br><b>008</b><br>Folha nº:<br>1/1 | Revisão:<br><b>0</b> | Setembro<br>2020 | Autoria:<br><br>TPF - CONSULTORES DE ENGENHARIA E ARQUITETURA, S.A. (www.tpf.pt) |
|-----------------------------------------------|----------------------|------------------|---|

Escala:

Sem escala

Outra informação:

Sistema de referência: PT-TM06/ETRS89

COD:  
**20038-EP-ELE-DES-008-01-A**

BroadwayMalyan<sup>BM</sup>

ZAYINN  
CONSULTING

ABALADA MATOS  
MORAES CARDOSO  
SOLUÇÕES EM ENGENHARIA

Júlio de Jesus  
consultores

TÉCNICO  
LISBOA

GEOTPU

pwc

TPF

TS  
CONSULTORES, INOVAÇÃO E DESENVOLVIMENTO

AGROGES  
SOLUÇÕES DE ESTUDOS E PROJETOS

CERTIPROJECTO  
PROJETOS E CONSULTORIA

CONSULMAR  
Projetos e Consultoria, Lda