

ÍNDICE:

00 - ÍNDICE

01 - PLANTA DE LOCALIZAÇÃO

02 - PLANTA DE SÍNTESE

03 - AVIÁRIO PAVILHÃO 3, PLANTAS, ALÇADOS E CORTES // EDIFÍCIO E - PLANTA

04 - AVIÁRIO PAVILHÃO 6, PLANTAS, ALÇADOS E CORTES

05 - EDIFÍCIO A, PLANTAS E ALÇADOS


06 - EDIFÍCIO F, PLANTAS E ALÇADOS

07 - EDIFÍCIO G, PLANTAS E ALÇADOS

08 - CONTENTOR J, PLANTAS E ALÇADOS




1/25000

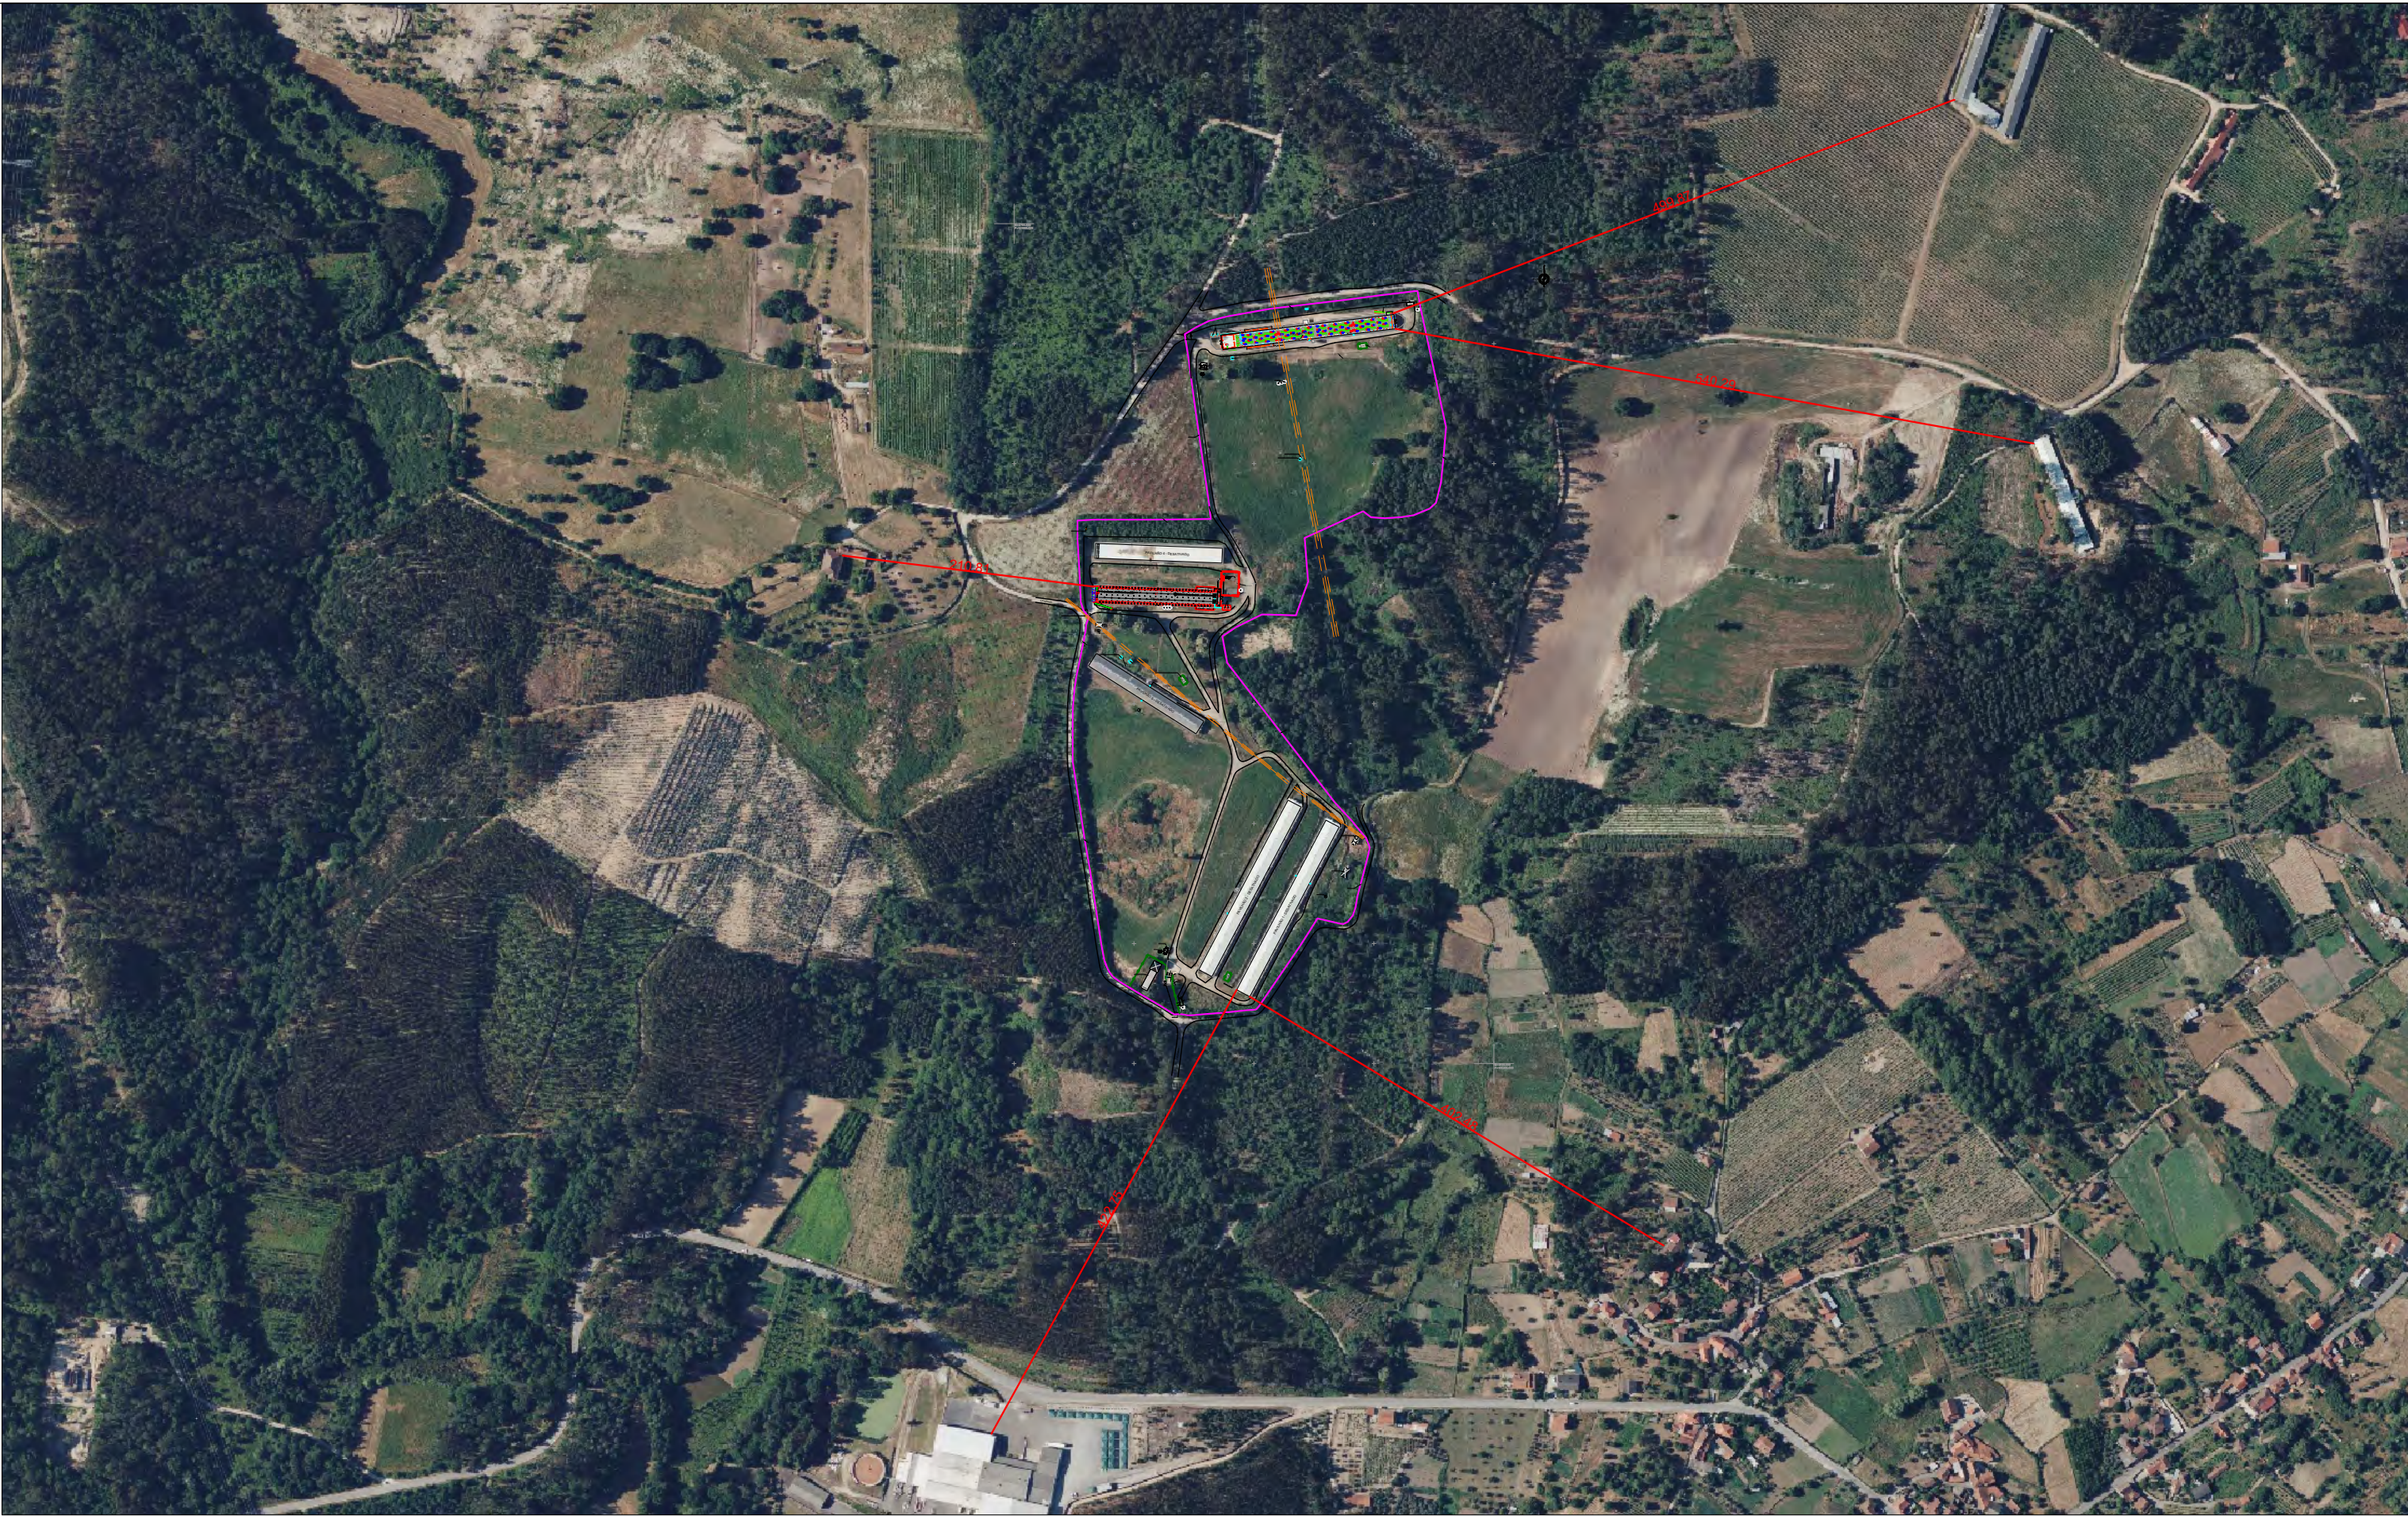


1/5000






ALTERAÇÃO EXPLORAÇÃO AVÍCOLA		
REQUERENTE	RUMOS VIRTUOSOS, LDA	DES. Nº:
LOCAL	QUINTA DAS MESTRAS - VILAR DE BESTEIROS E MOSTEIRO DE FRÁGUAS - TONDELA	01
ESPECIALIDADE	NREAP	VER. Nº:
DESIGNAÇÃO	PLANTA DE LOCALIZAÇÃO	00
FASE:	TÉCNICO	
		DATA: MARÇO 2026
		REF: 1279-2026
		ESCALA:

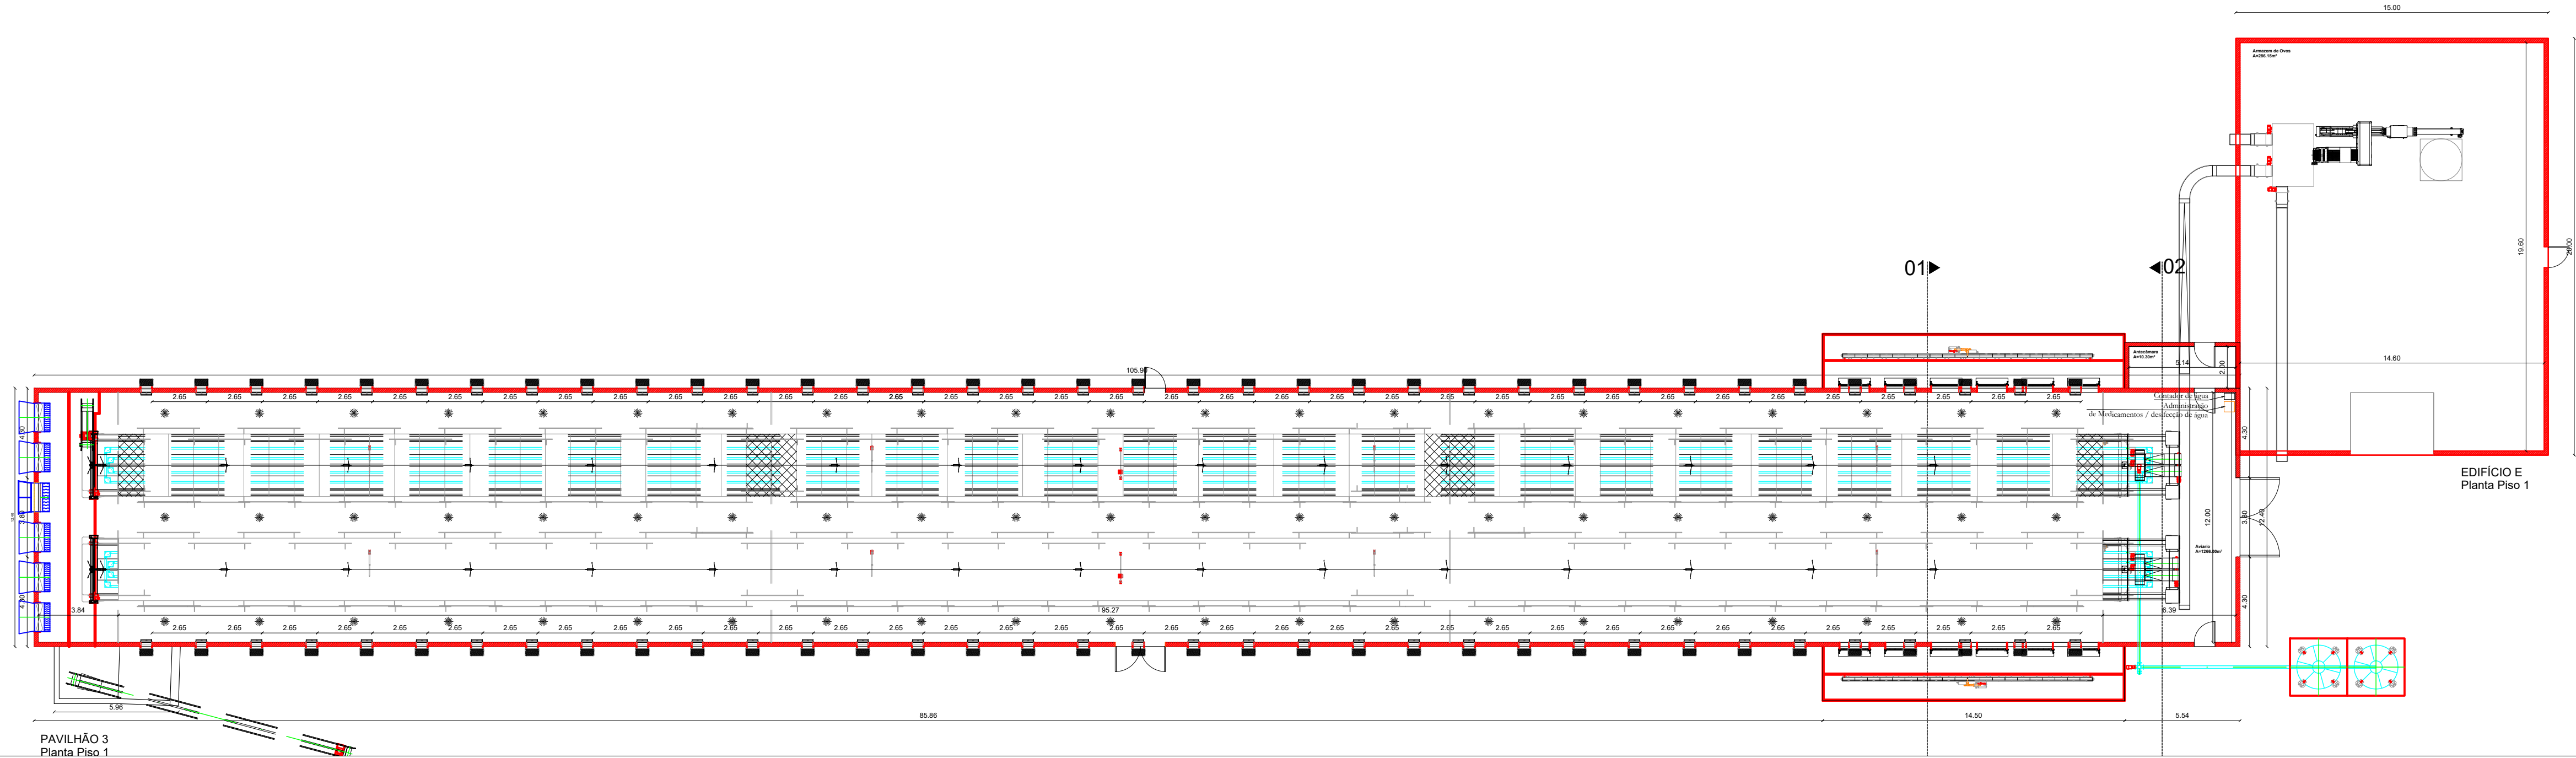


PAVILHÃO 3
Planta Piso 1

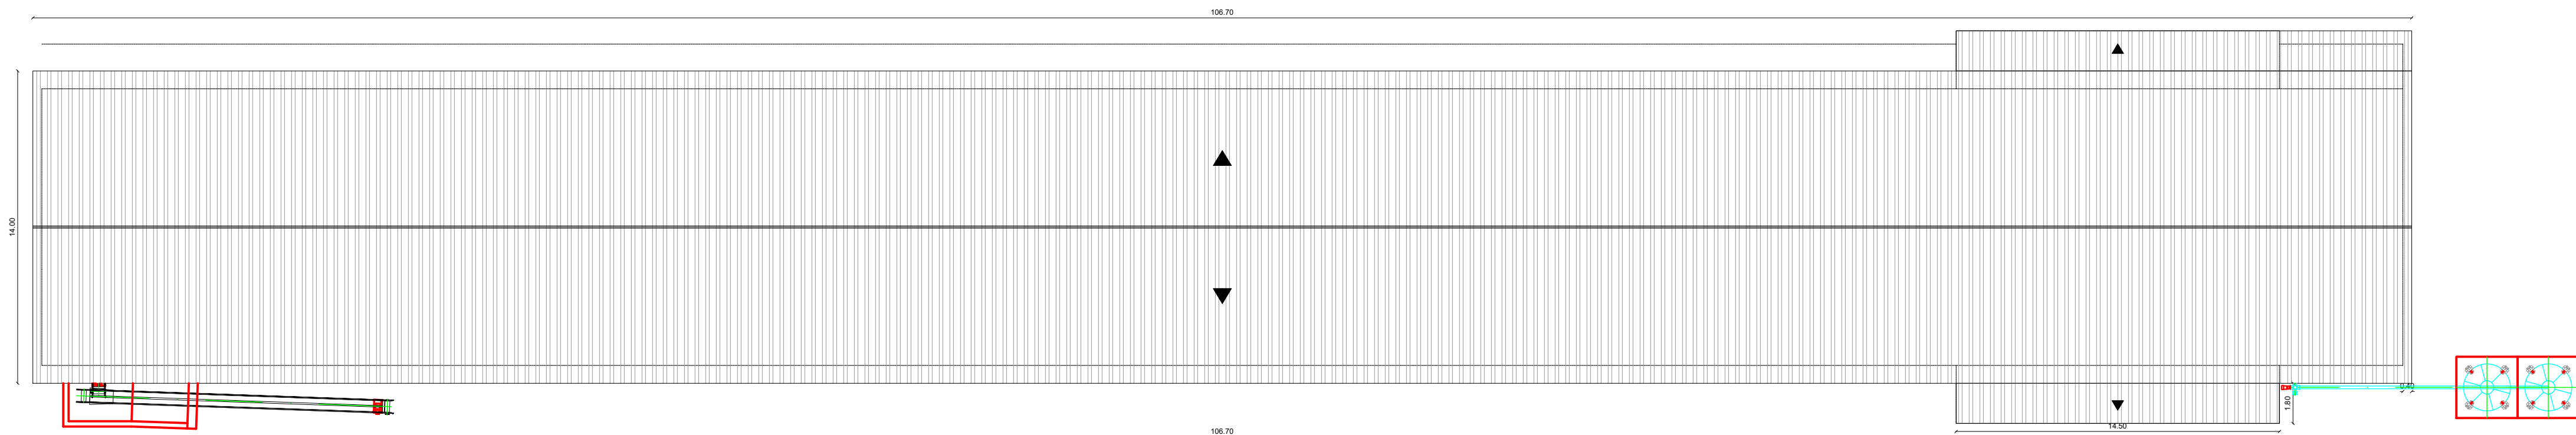


PAVILHÃO 3
Planta Cobertura

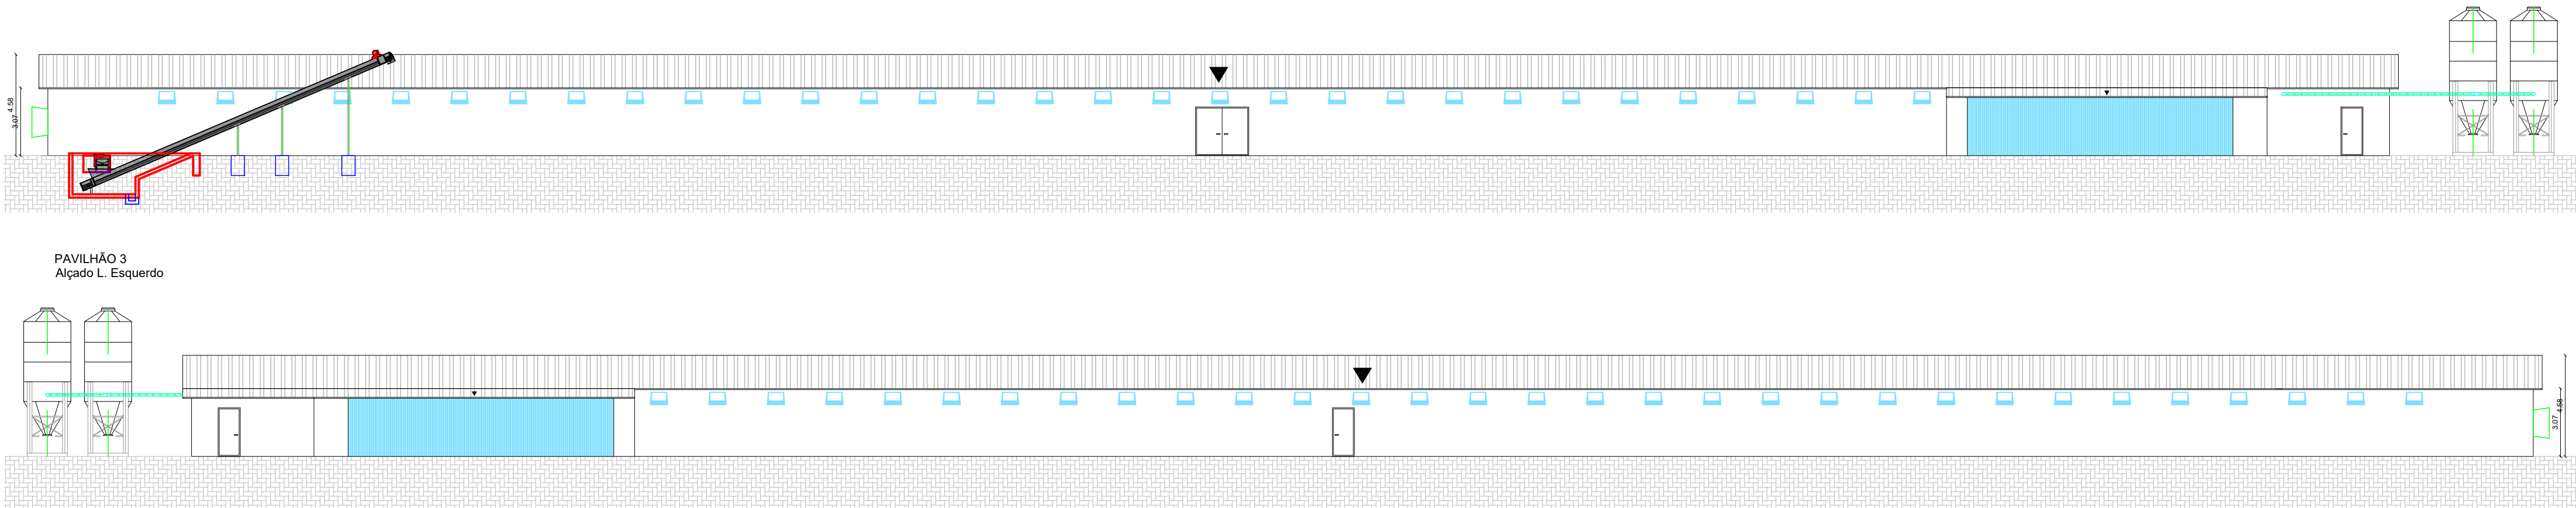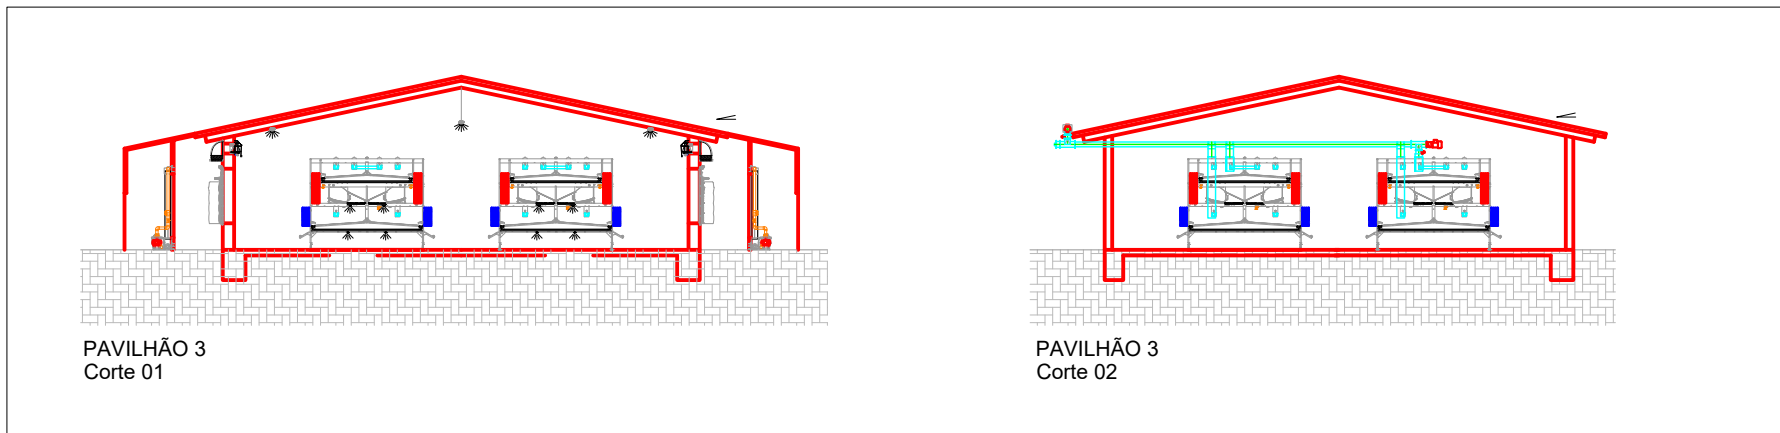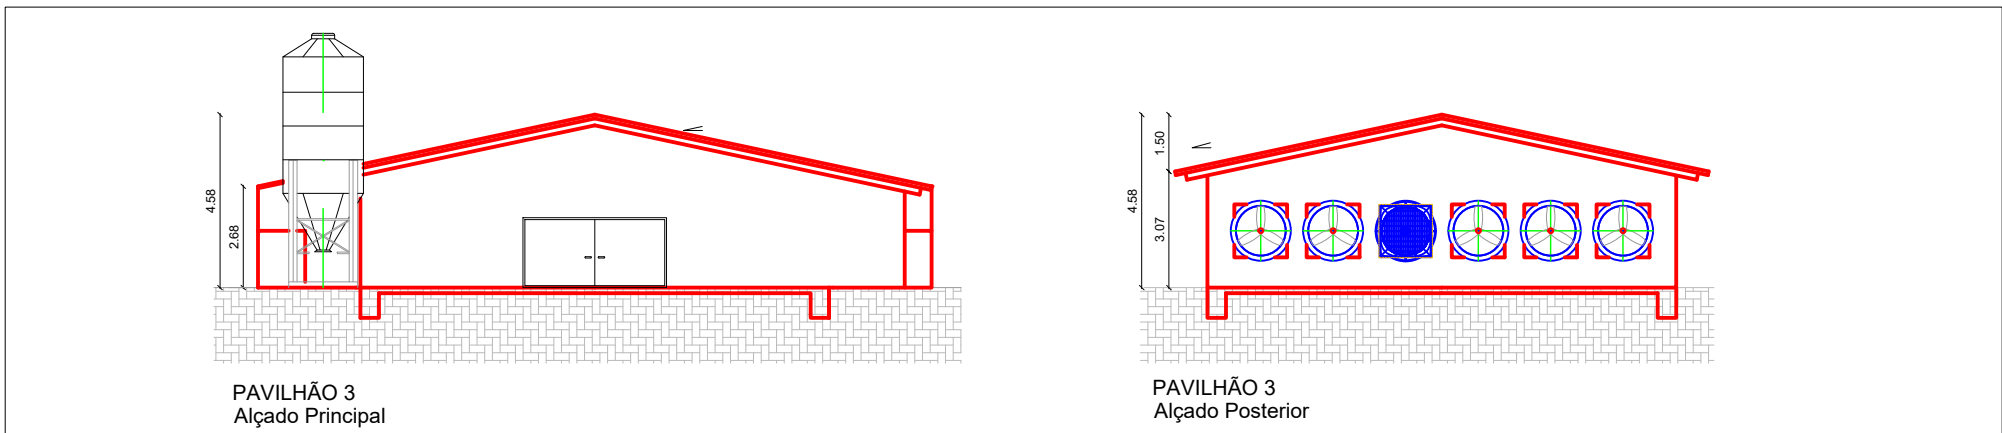


PAVILHÃO 3
Alçado L. Direito

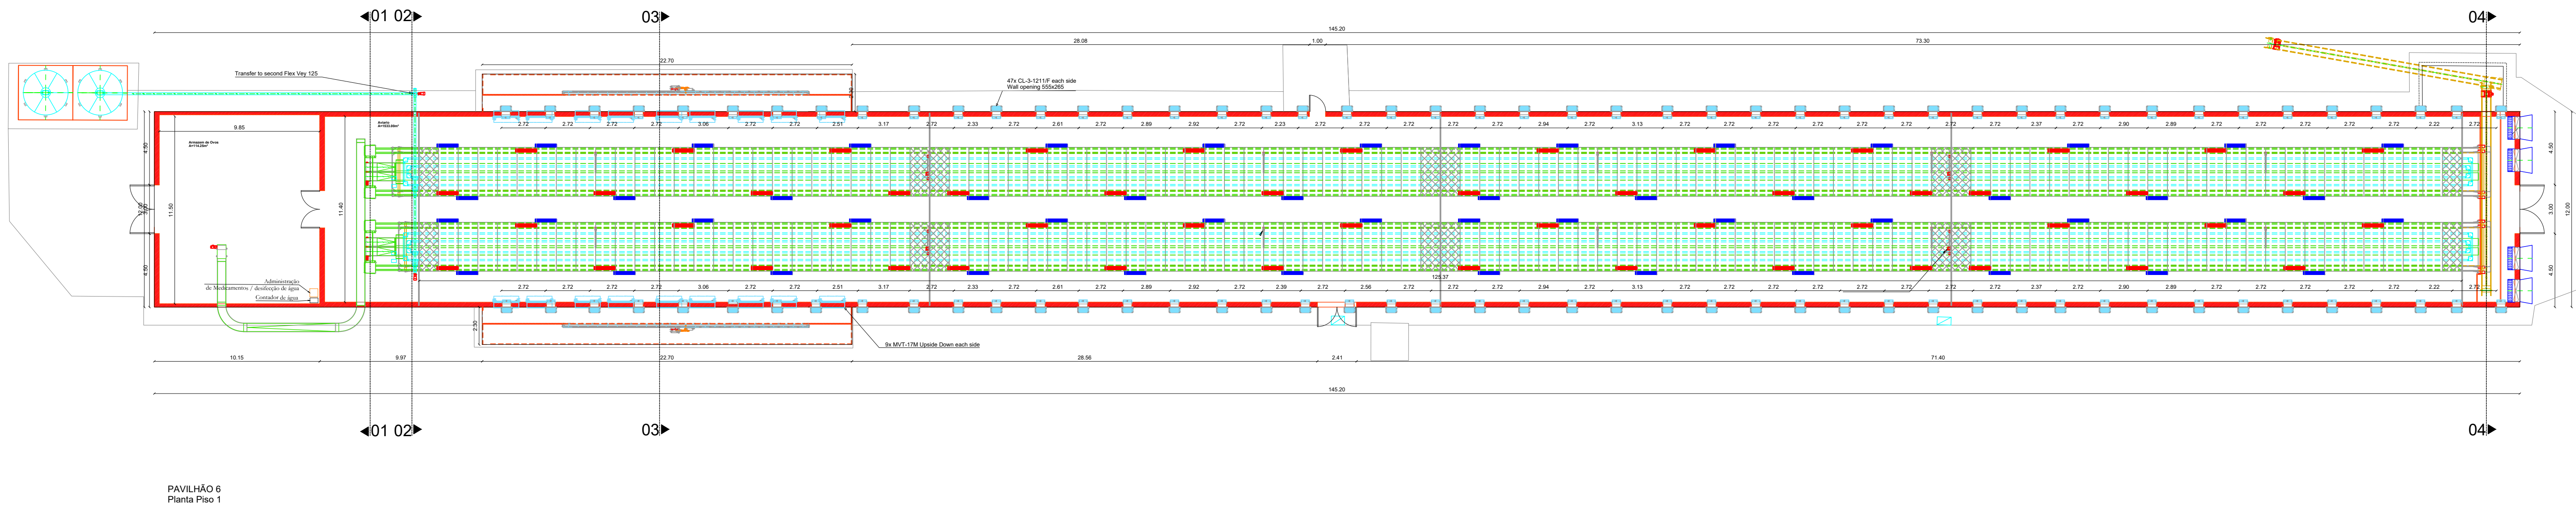


PAVILHÃO 6
Planta Piso 1

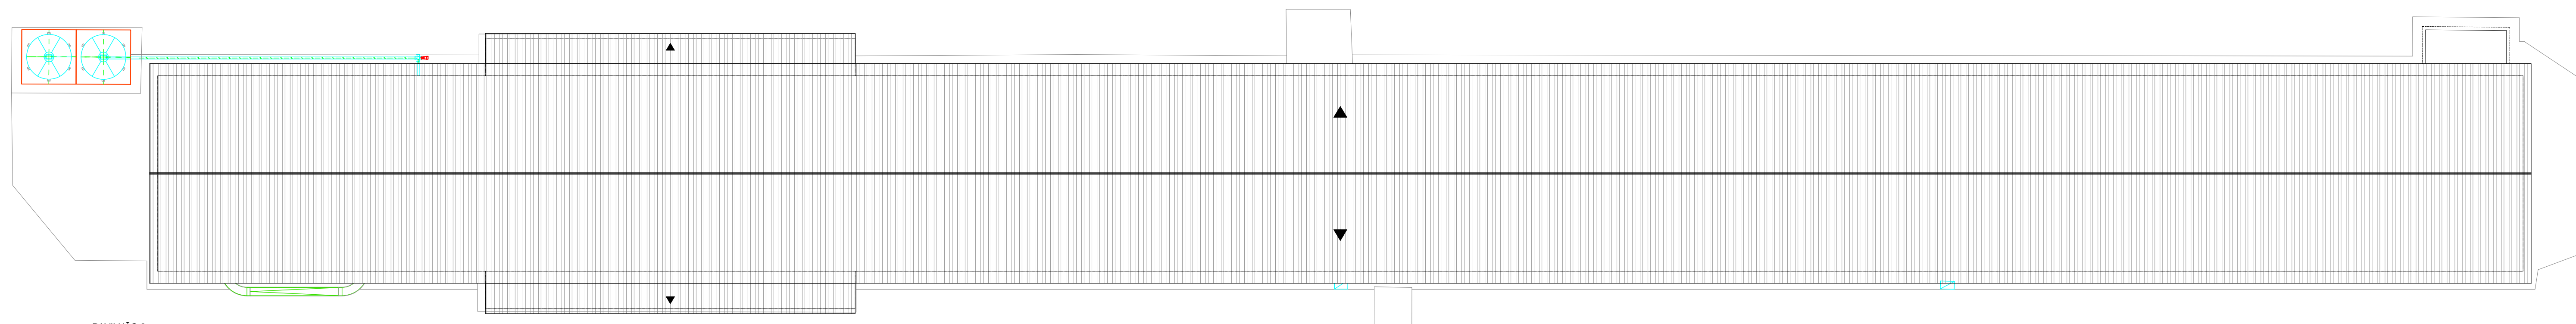


PAVILHÃO 6
Planta Cobertura

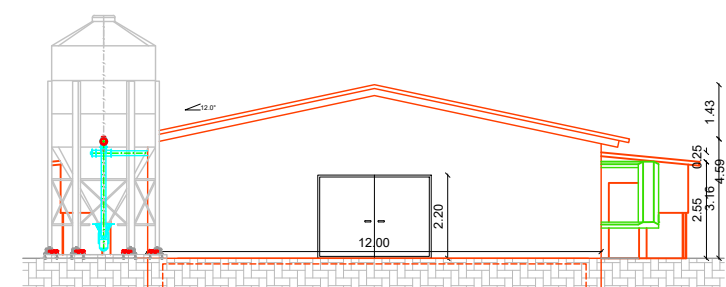


PAVILHÃO 6
Alçado Principal

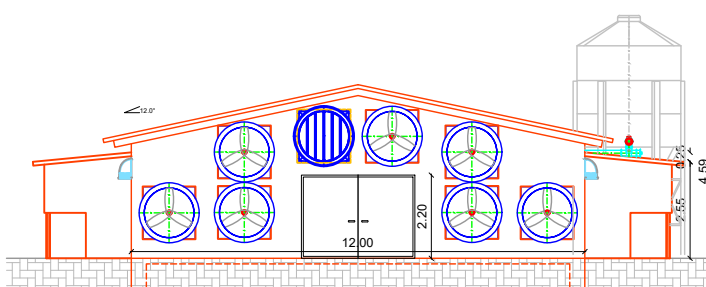


PAVILHÃO 6
Alçado Posterior

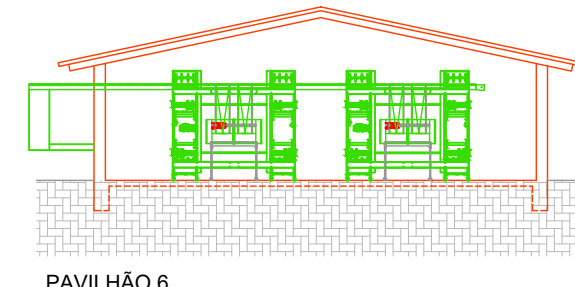


PAVILHÃO 6
Corte 01

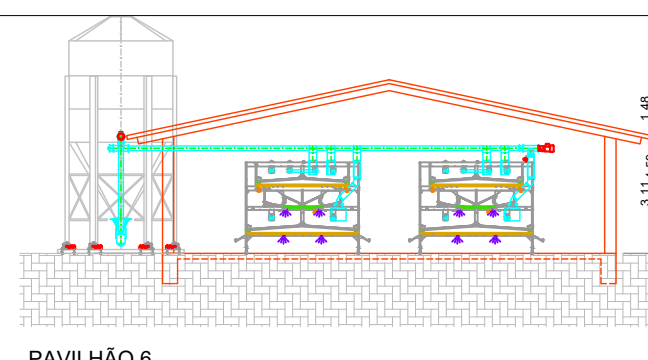


PAVILHÃO 6
Corte 02

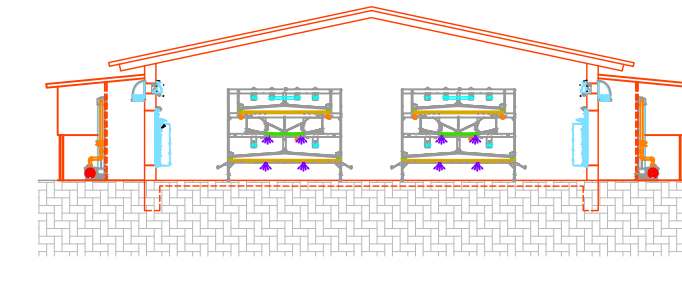


PAVILHÃO 6
Corte 04

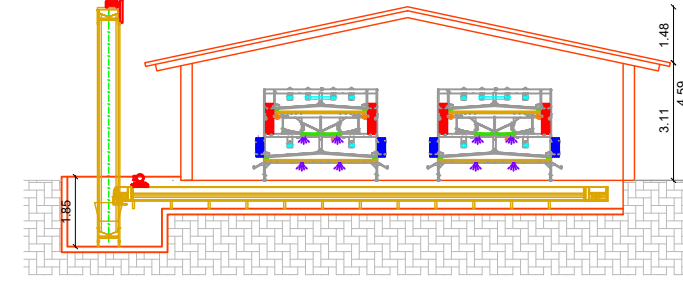


PAVILHÃO 6
Corte 04

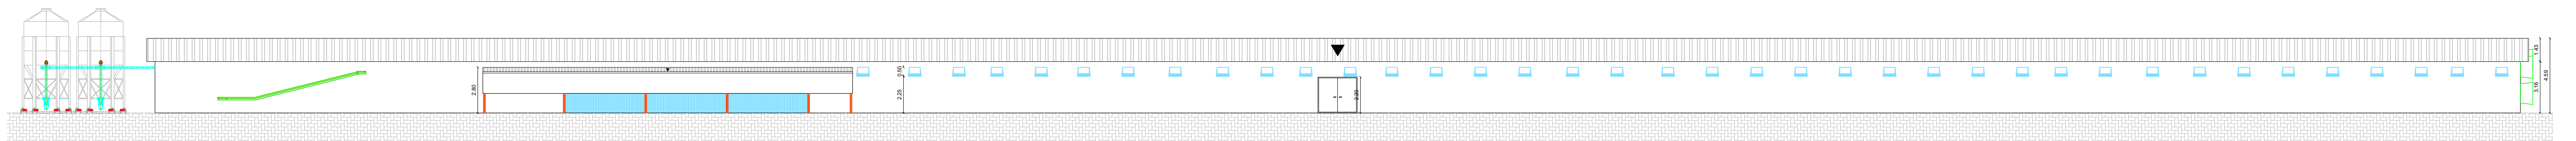


PAVILHÃO 6
Alçado L. Direito

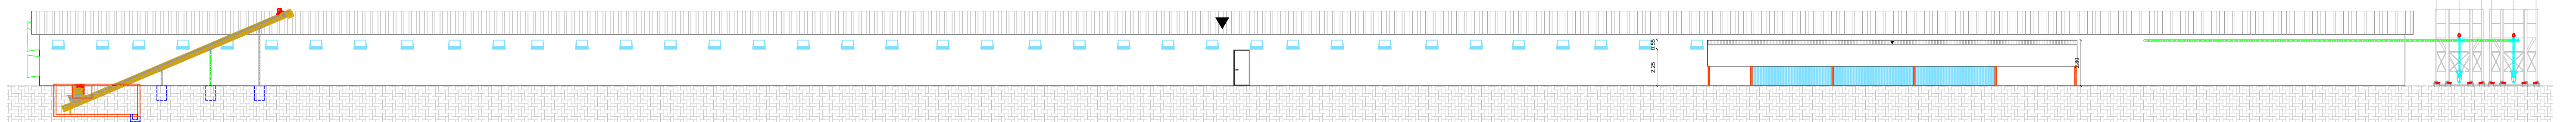


PAVILHÃO 6
Alçado L. Esquerdo

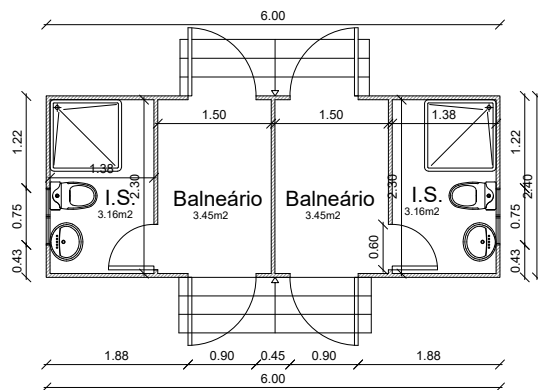


Planta Piso 1

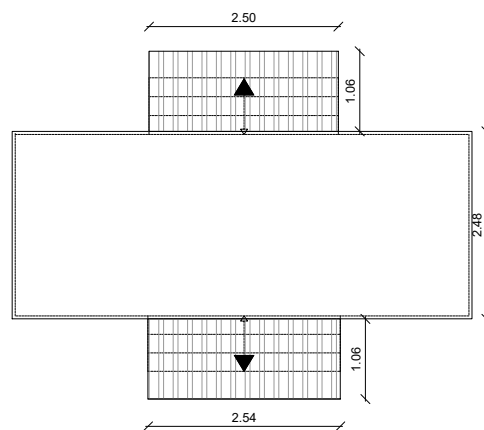


Planta Cobertura

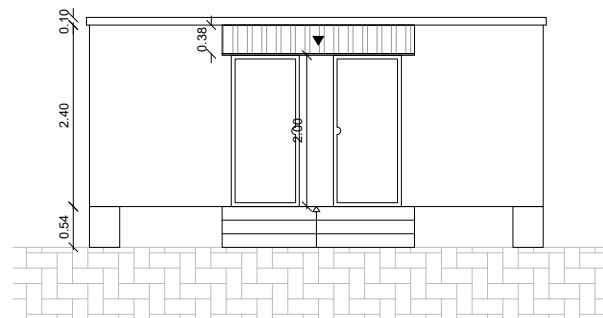


Alçado Principal

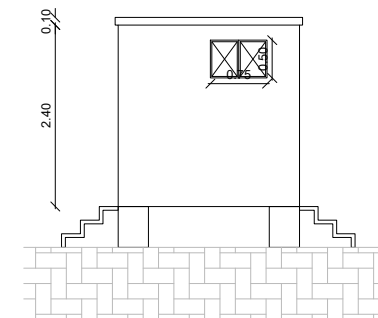







Alçado L. Direito

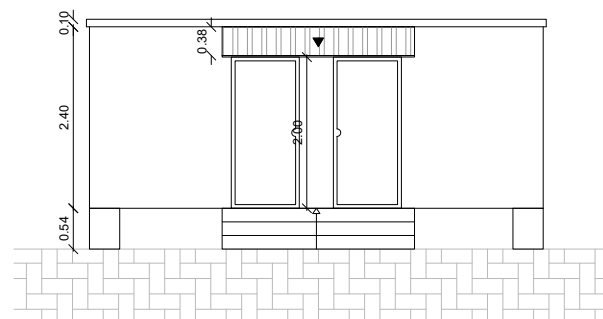


Alçado Posterior

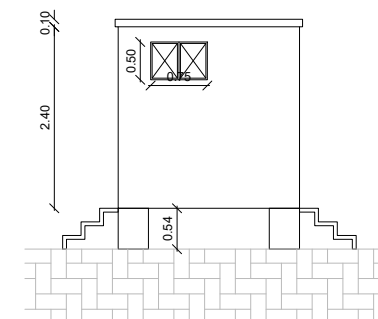


Alçado L. Esquerdo

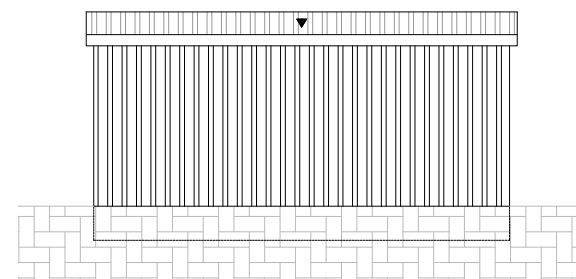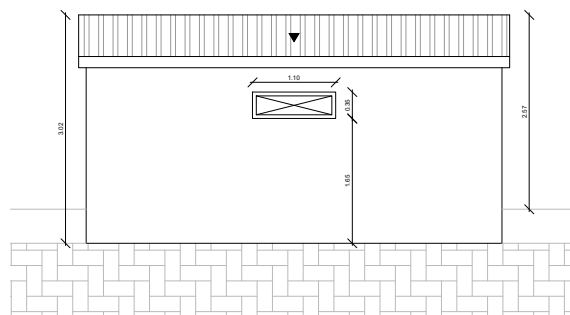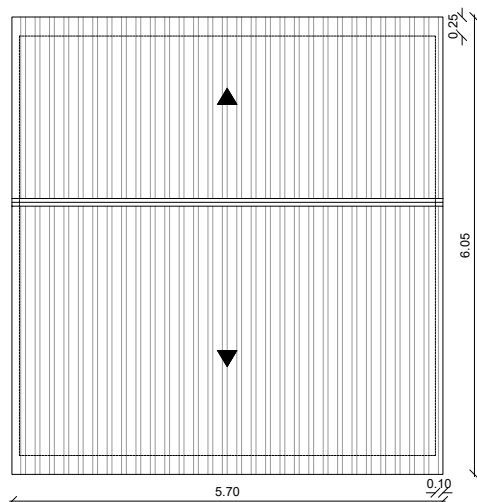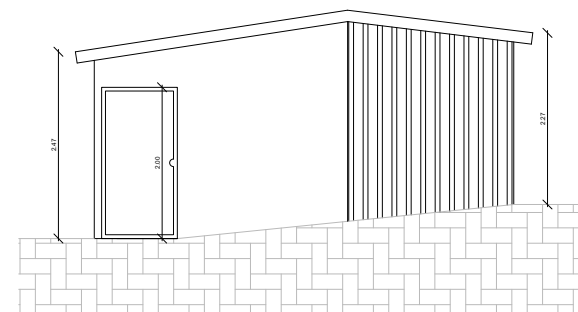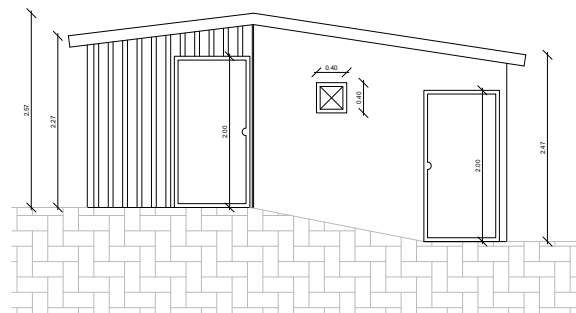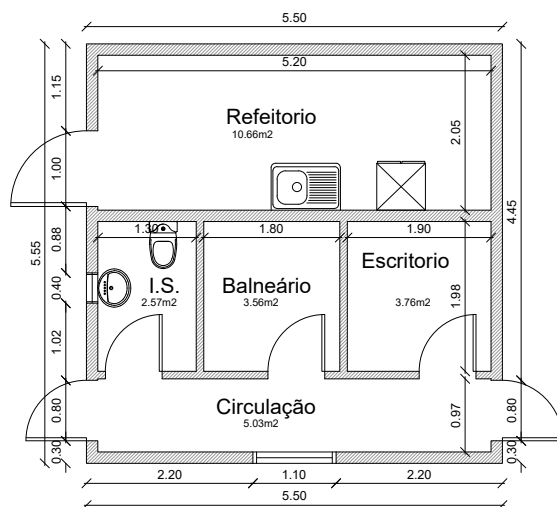


 HS ARQUITETURA ENGENHARIA TOPOGRAFIA Rua Dr. Alvaro Monteiro, Lote 295 F - Marzovelos 3510-014 Viseu Telem.: 966 803 086 hs.eng.top@gmail.com	ALTERAÇÃO EXPLORAÇÃO AVÍCOLA			DES. Nº:
	REQUERENTE	RUMOS VIRTUOSOS, LDA		06
	LOCAL	QUINTA DAS MESTRAS - VILAR DE BESTEIROS E MOSTEIRO DE FRÁGUAS - TONDELA		
	ESPECIALIDADE	NREAP		VER. Nº:
	DESIGNAÇÃO	EDIFÍCIO F, PLANTAS E ALÇADOS		00
FASE:	TÉCNICO	DATA:	REF:	ESCALA:
		MARÇO 2026	1279-2026	1/100

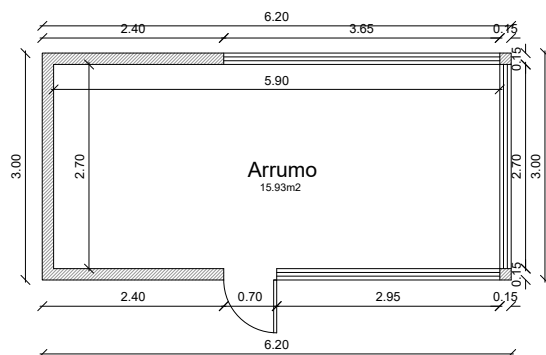


Planta Piso 1

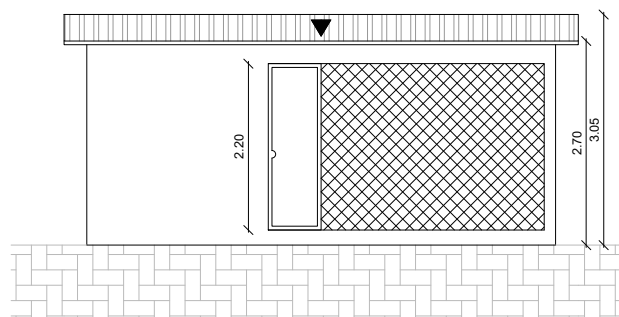


Alçado Principal

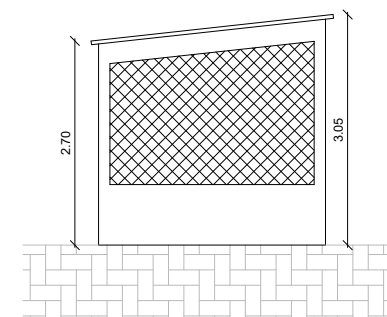


Alçado L. Direito

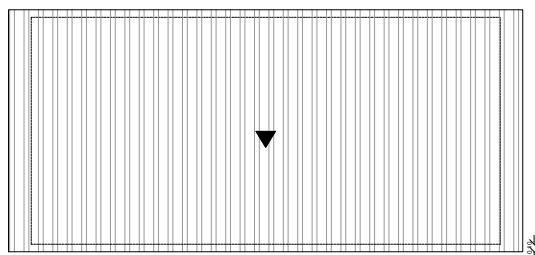


Planta Cobertura

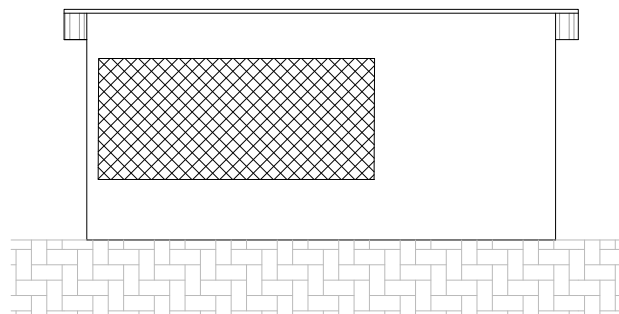


Alçado Posterior

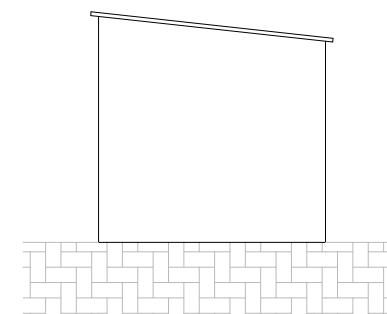


Alçado L. Esquerdo

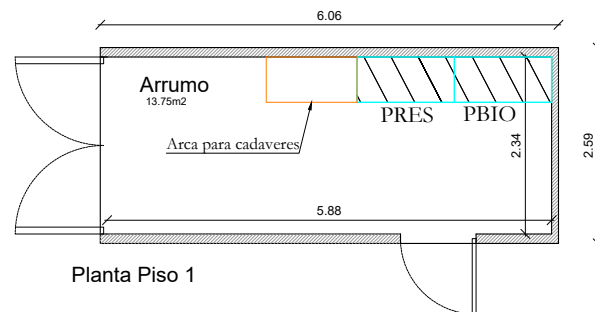


Planta Piso 1

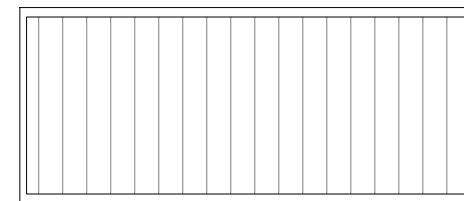


Planta Cobertura

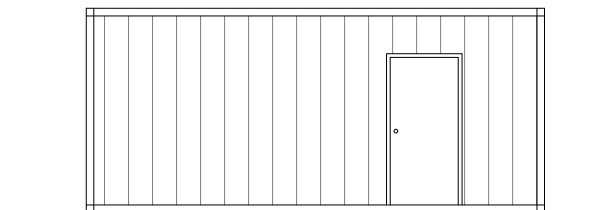


Alçado Principal

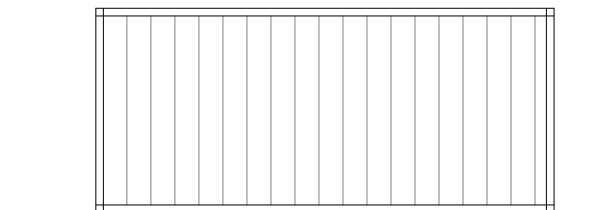

Alçado Posterior

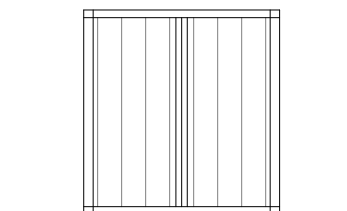

Alçado L. Esquerdo

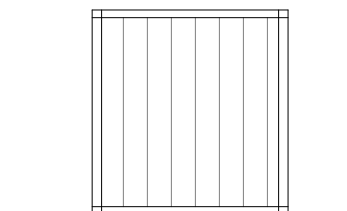

Alçado L. Direito