



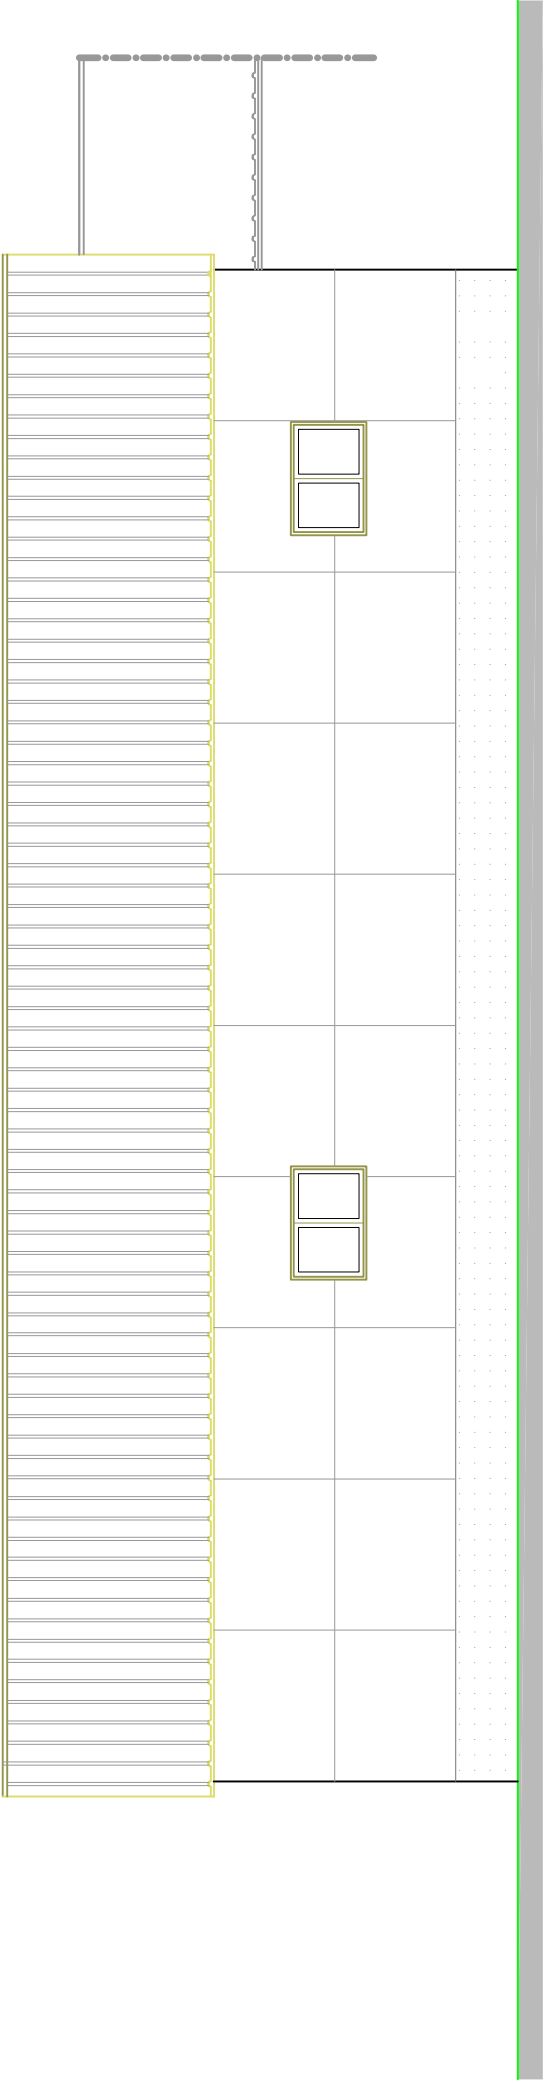

Alçado Sul - armazém de ovos (edifício- A)

Materiais e revestimentos exteriores

- Paramentos - reboco pintado a branco - RAL 9010
- Soco- reboco pintado a cinzento- RAL 7005
- Cunhais- reboco pintado a branco- RAL 9010
- Cimalhas- beirado à vista (chapa tipo sanduíche)
- Cobertura- chapa tipo sanduíche cor de barro

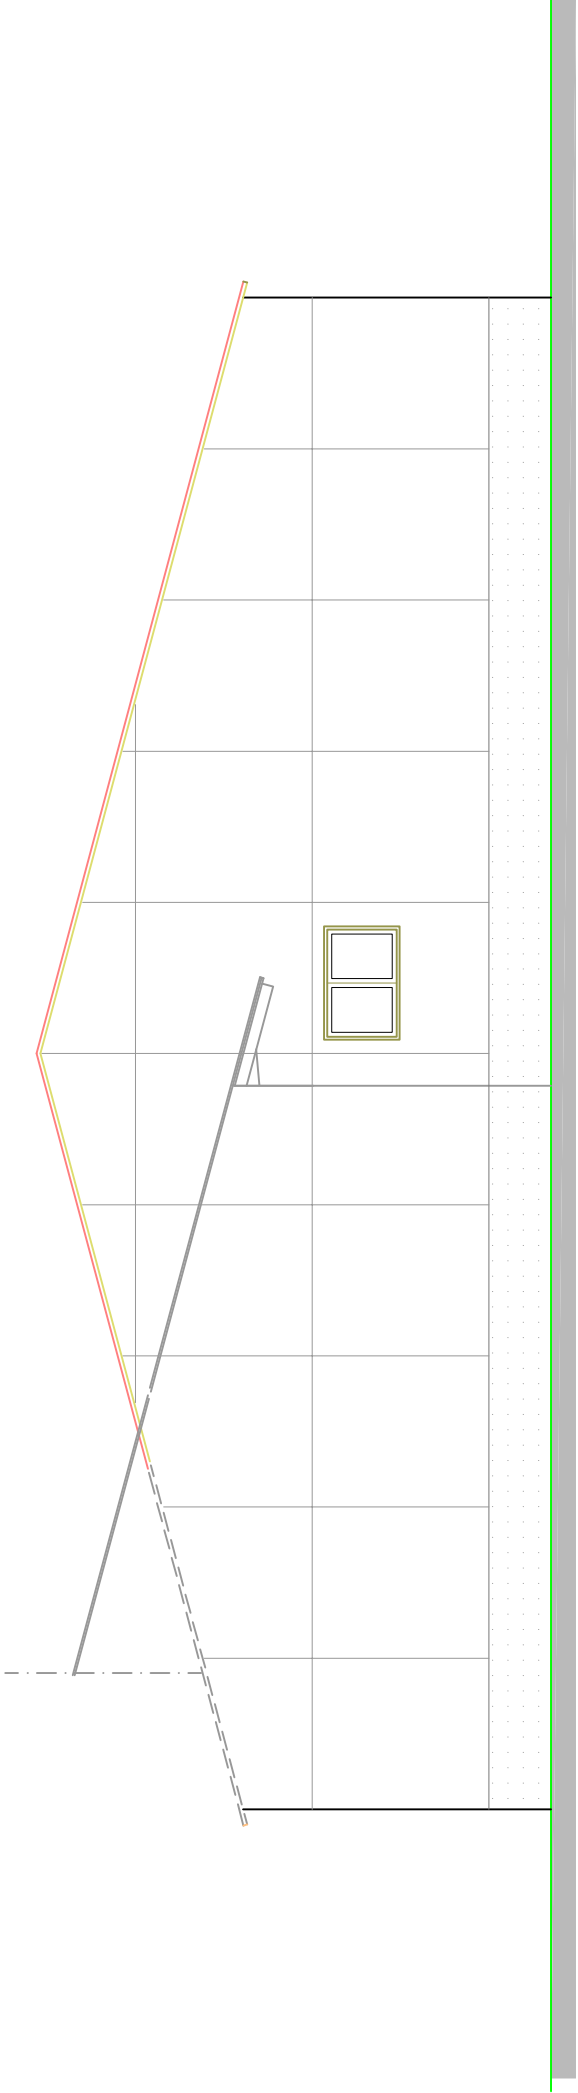

Alçado Nascente - armazém de ovos (edifício- A)

FUNDIPROJECTOS DA CAVA DA BEIRA GABINETE DE PROJECTOS Apartado 98 Tel/Fax. 275 753192 FUNDÃO Email: fundiprojectos@gmail.com	ARQUITECTURA	Leopoldo Soares Santos	Uniovo – Ovos e Derivados,S.A.	
	DESENHOU		Barroqueiras- ORCA- Fundão	
	COPIOU		Projeto de construção -- pavilhão- (A)	
	VERIFICOU		DESENHO Nº	
ESCALA:		1:100	D.18	
pavilhão de embalamento- OVOS			SUBSTITUI	
alçados - sul e nascente			SUBSTITUÍDO POR	
			DATA	novembro de 2020