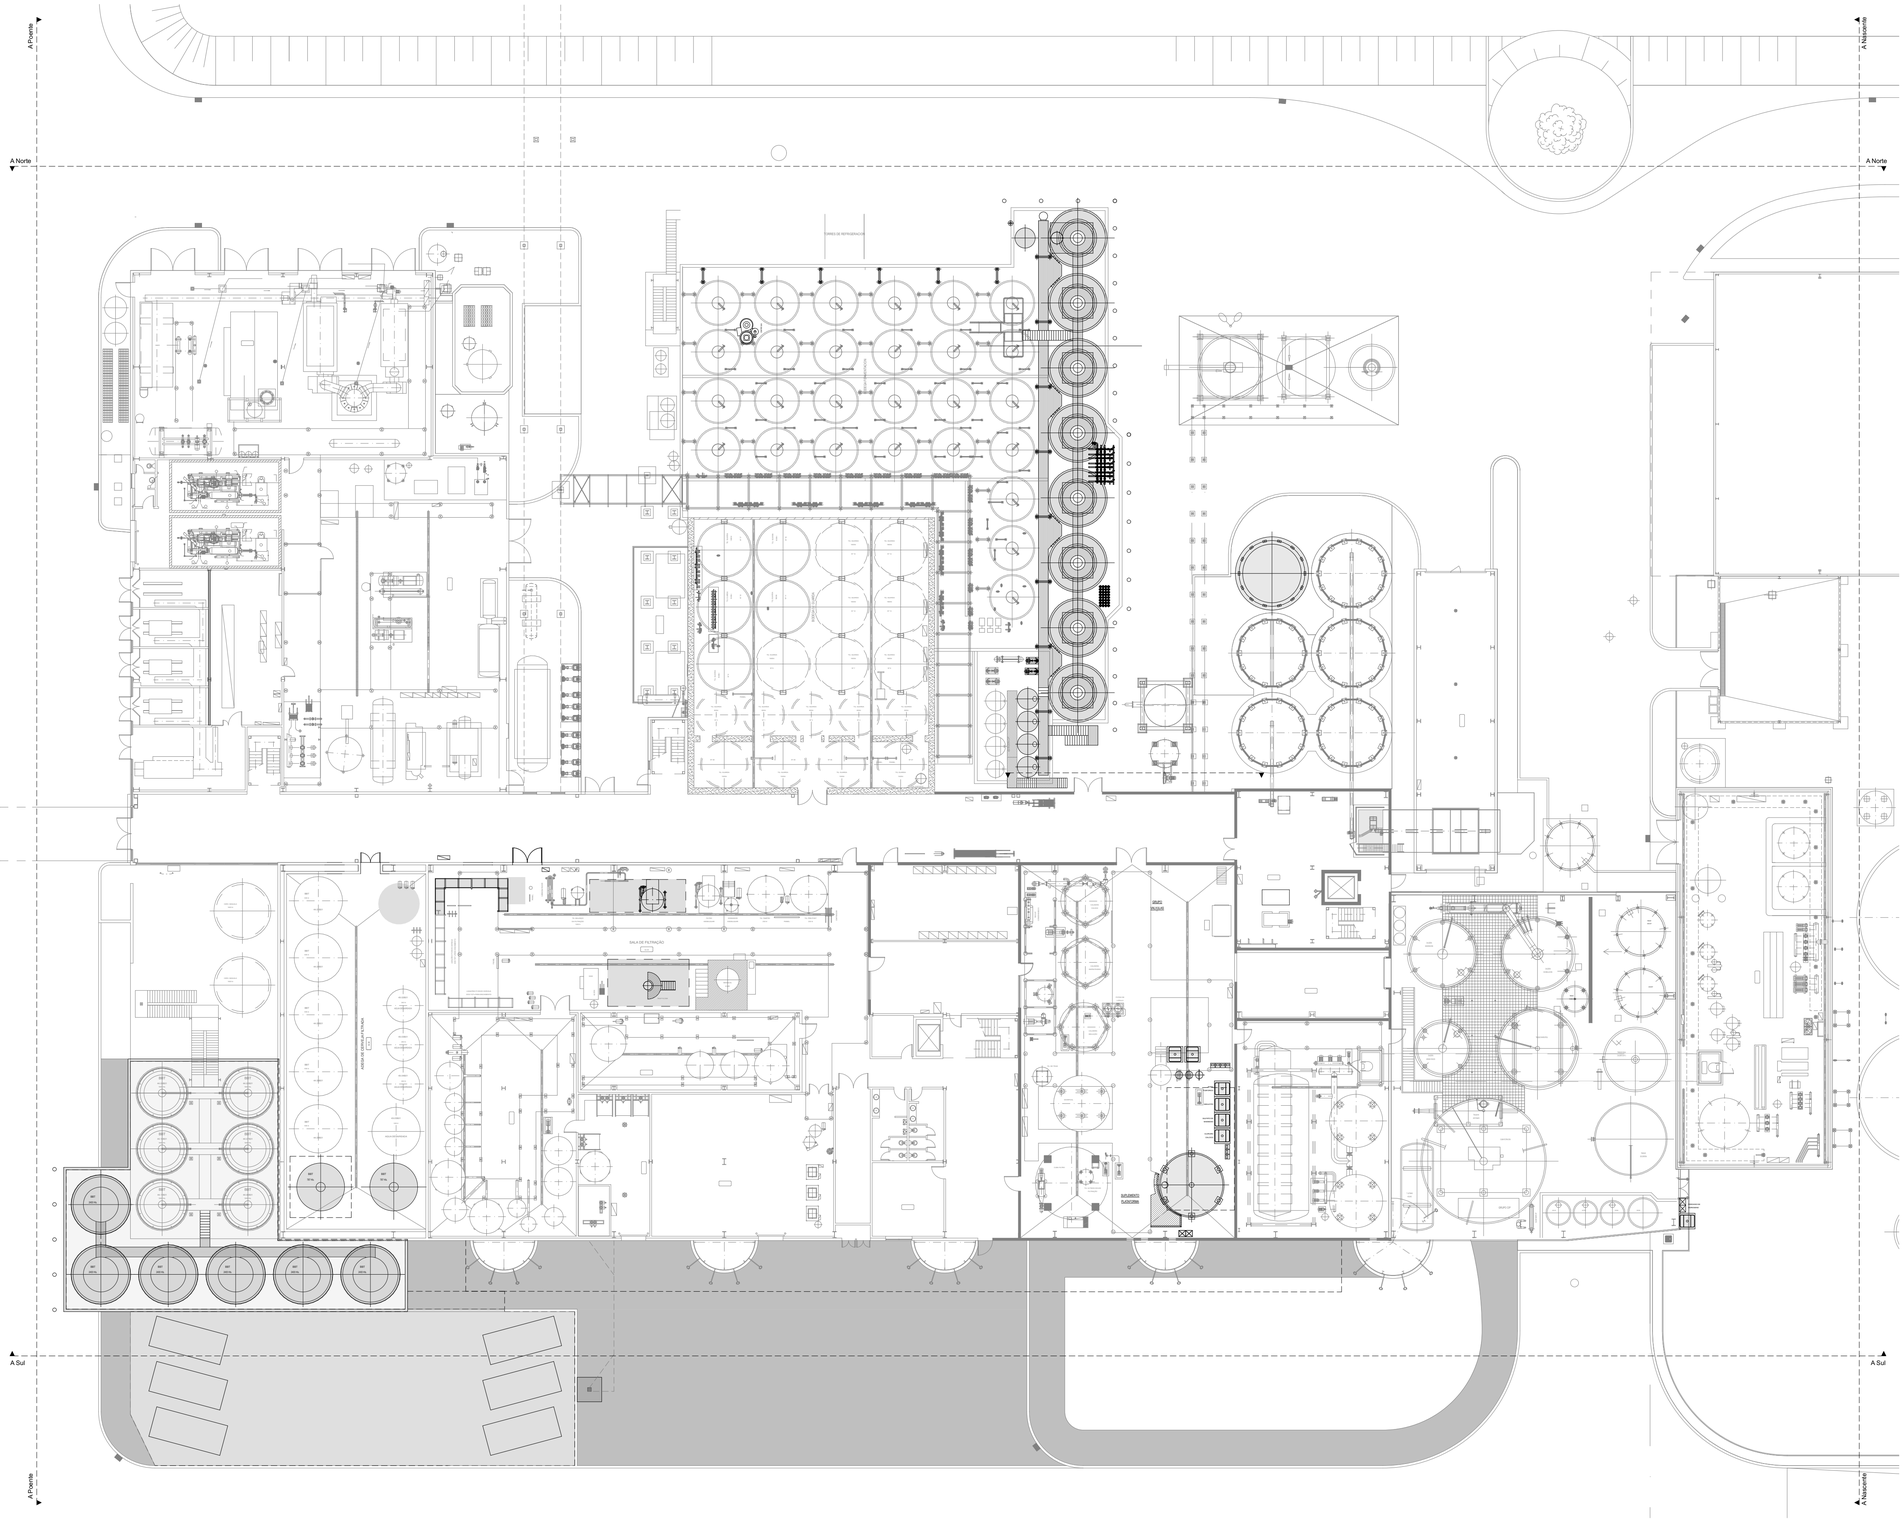

Revisão	Data	Designação	Projectou	Desenhou

Cliente

FONT SALEM PORTUGAL, S.A.

FONT SALEM

Coordenação

Síncrono
Soluções Inteligentes de Engenharia, Lda.

Morada Av. Dr. João Canavarro, 305 - 2º SI.28
4480-668 Vila do Conde
Telefone (+351) 252 248 290
Mail sincrono@sincrono.pt
Website www.sincrono.pt

Arquitetura

J S A ARQUITECTOS

Instalações Elétricas, Segurança e Telecomunicações

Síncrono
Soluções Inteligentes de Engenharia, Lda.

Vias de Comunicação

FORMAS & CONCEITOS
Arquitectura, Engenharia & Gestão, Lda

Estruturas, Mecânicas e Hidráulicas

A400
PROJETISTAS E CONSULTORES DE ENGENHARIA

Projeto

"Fábrica de Cerveja e Refrigerantes - Ampliação do Processo Cervejeiro"
Quinta da Mafarra
Várzea - Santarém

Especialidade

Execução

Título

Geral . Edifício Fabril - Planta piso 0 - Proposta

Fase	Escala	Data
Execução	Esc 1:250	26/03/18

Desenho Nº

DES.P2018001.200.ARQ.4.PRE.00

Os desenhos apresentados são propriedade intelectual do(s) autor(es) acima Mencionados, e não podem ser reproduzidos ou divulgados sem autorização escrita dos mesmos (Decreto-lei 63/97, de 27 de Novembro). Todas as medidas e cotas deverão ser confirmadas em obra, as alterações que se verificarem necessárias deverão ser previamente comunicadas aos projectistas e fiscalização.