


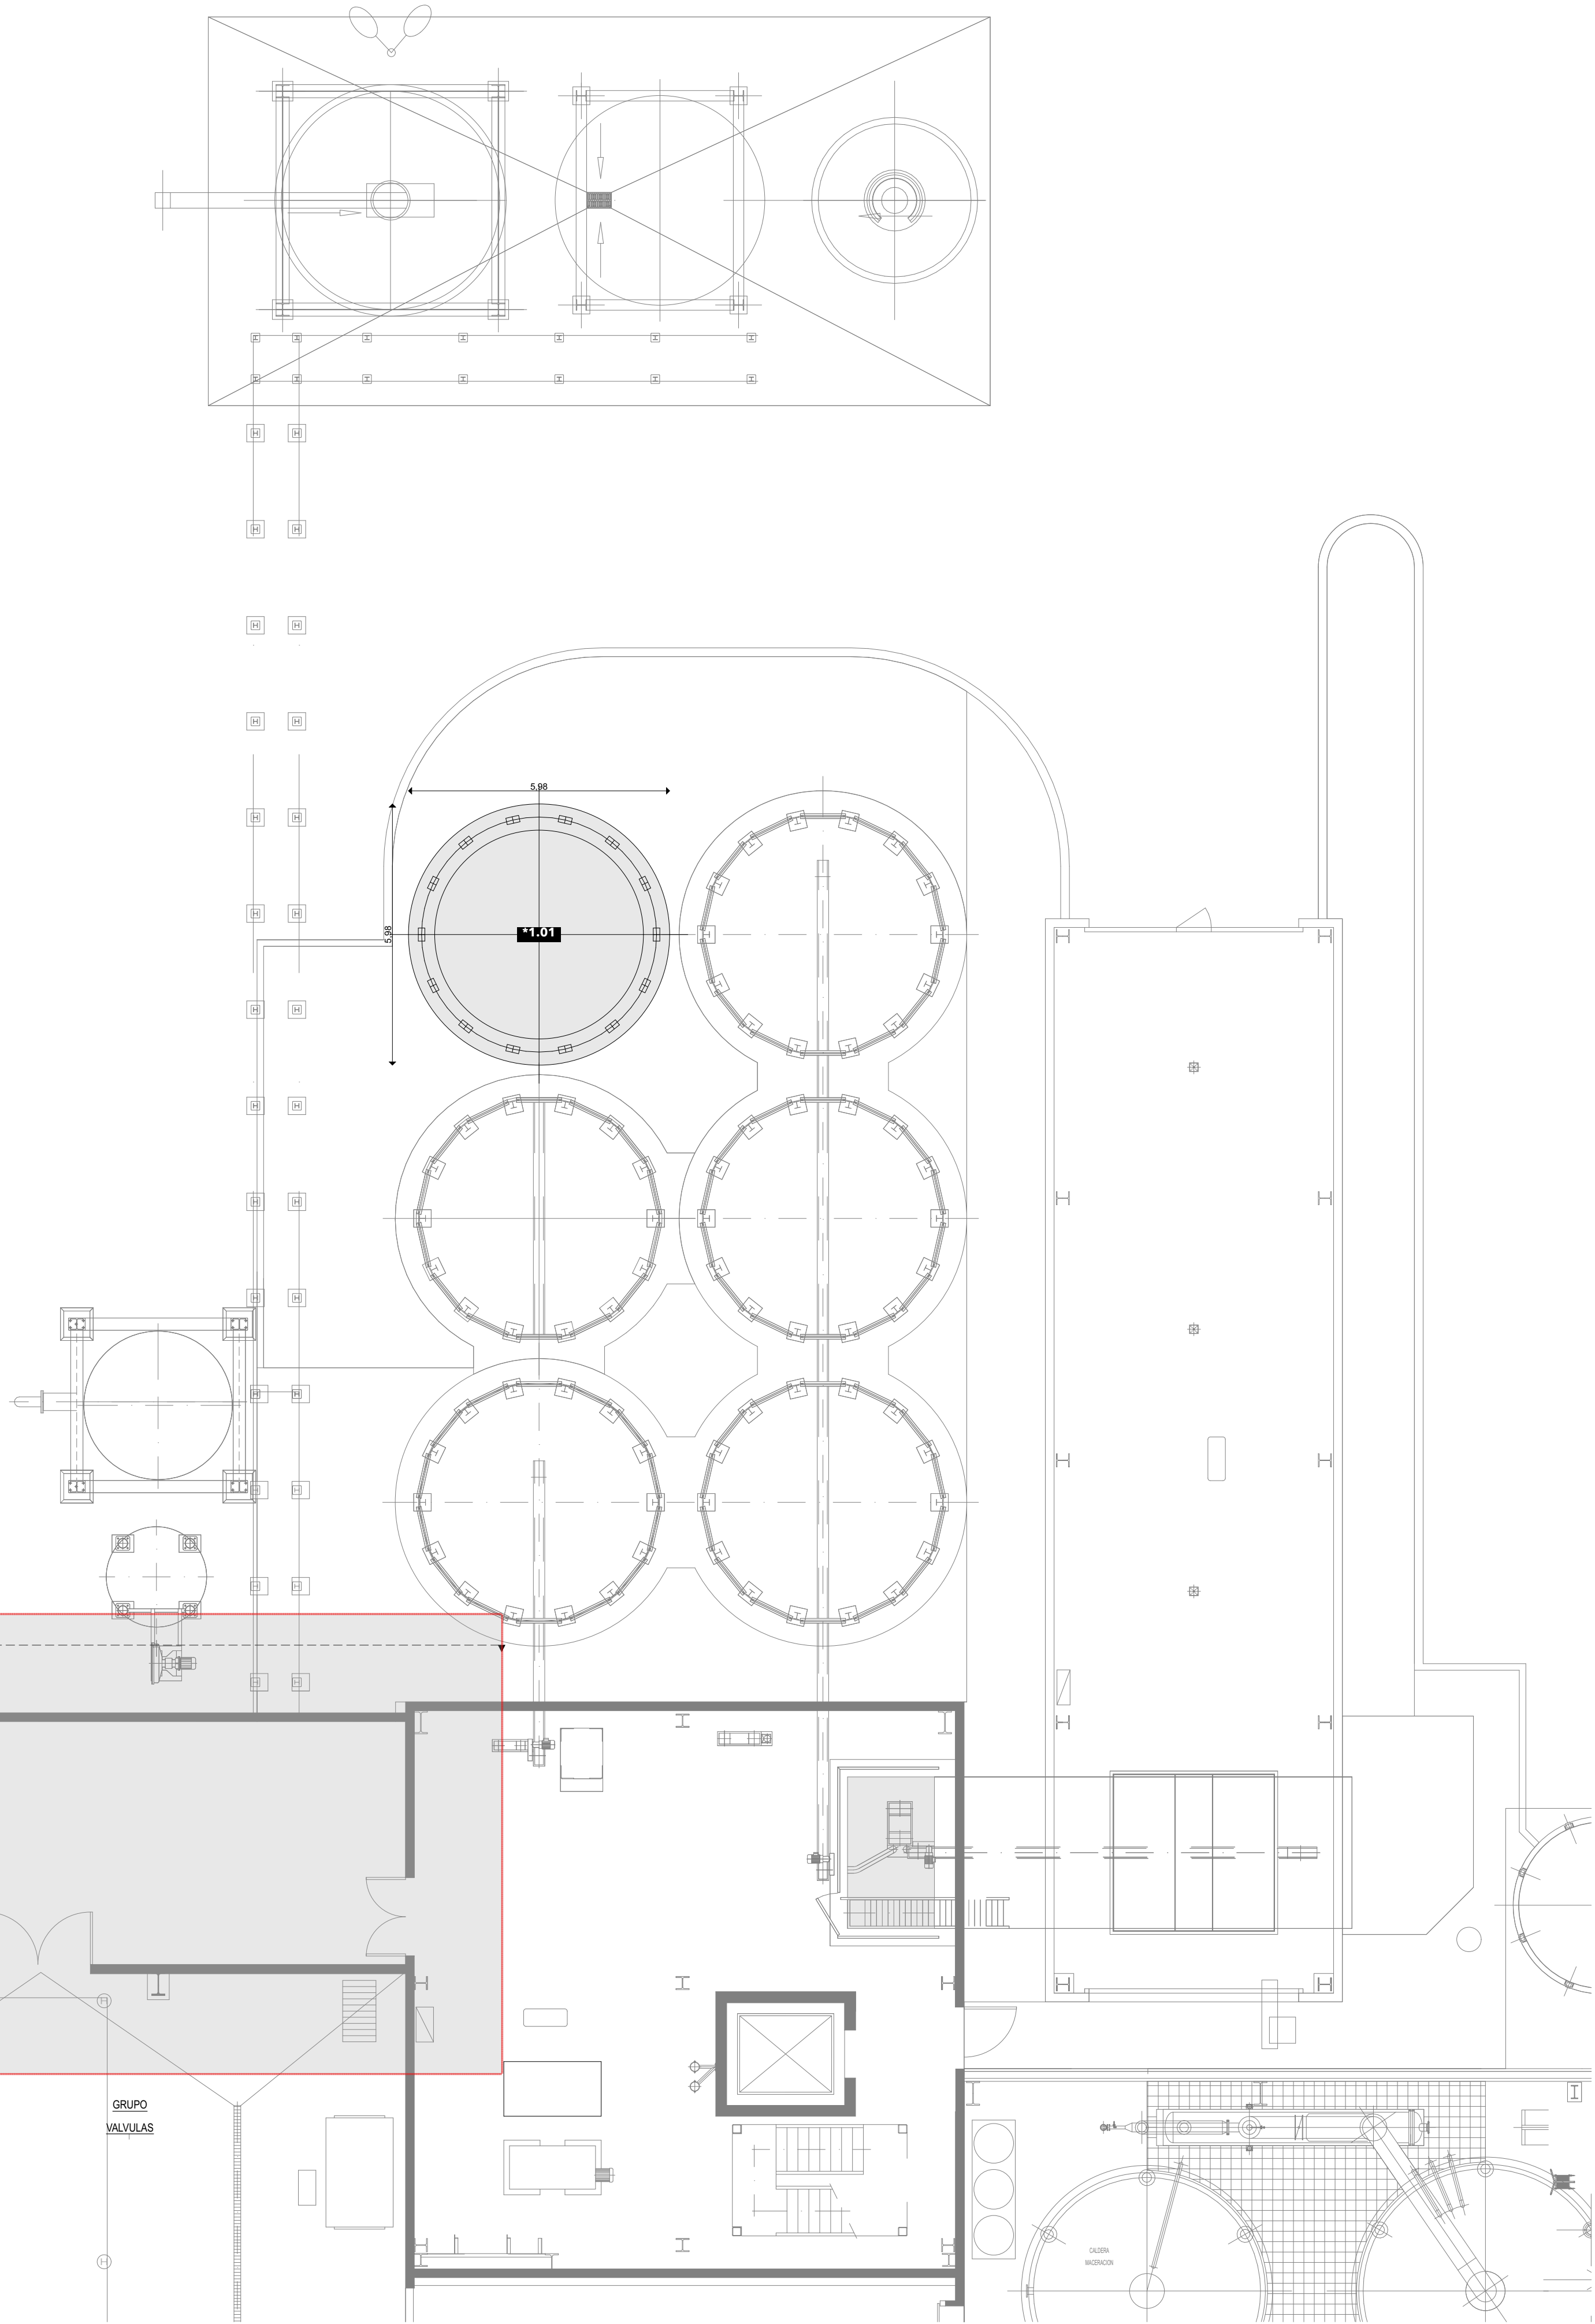
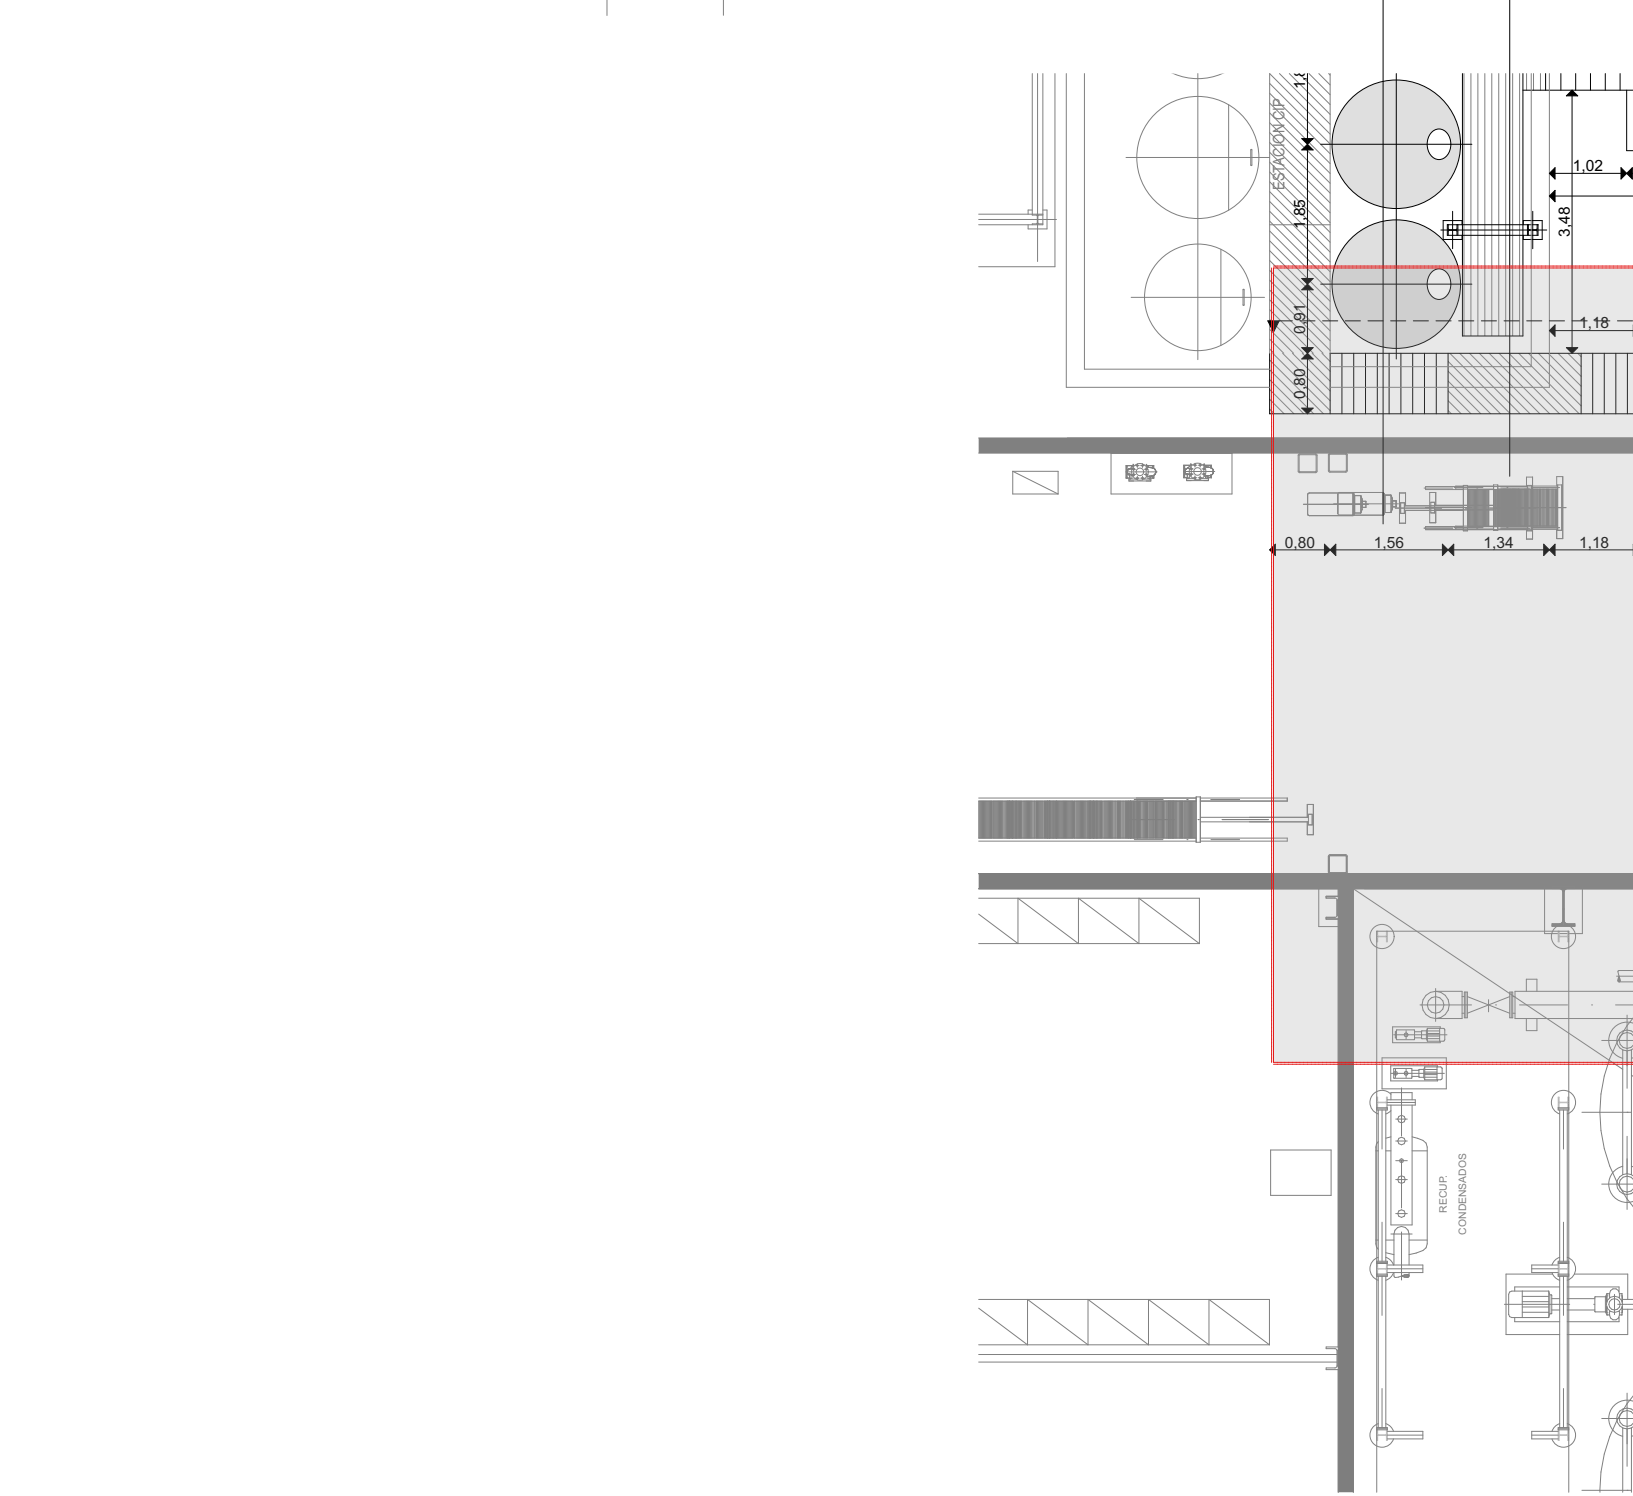
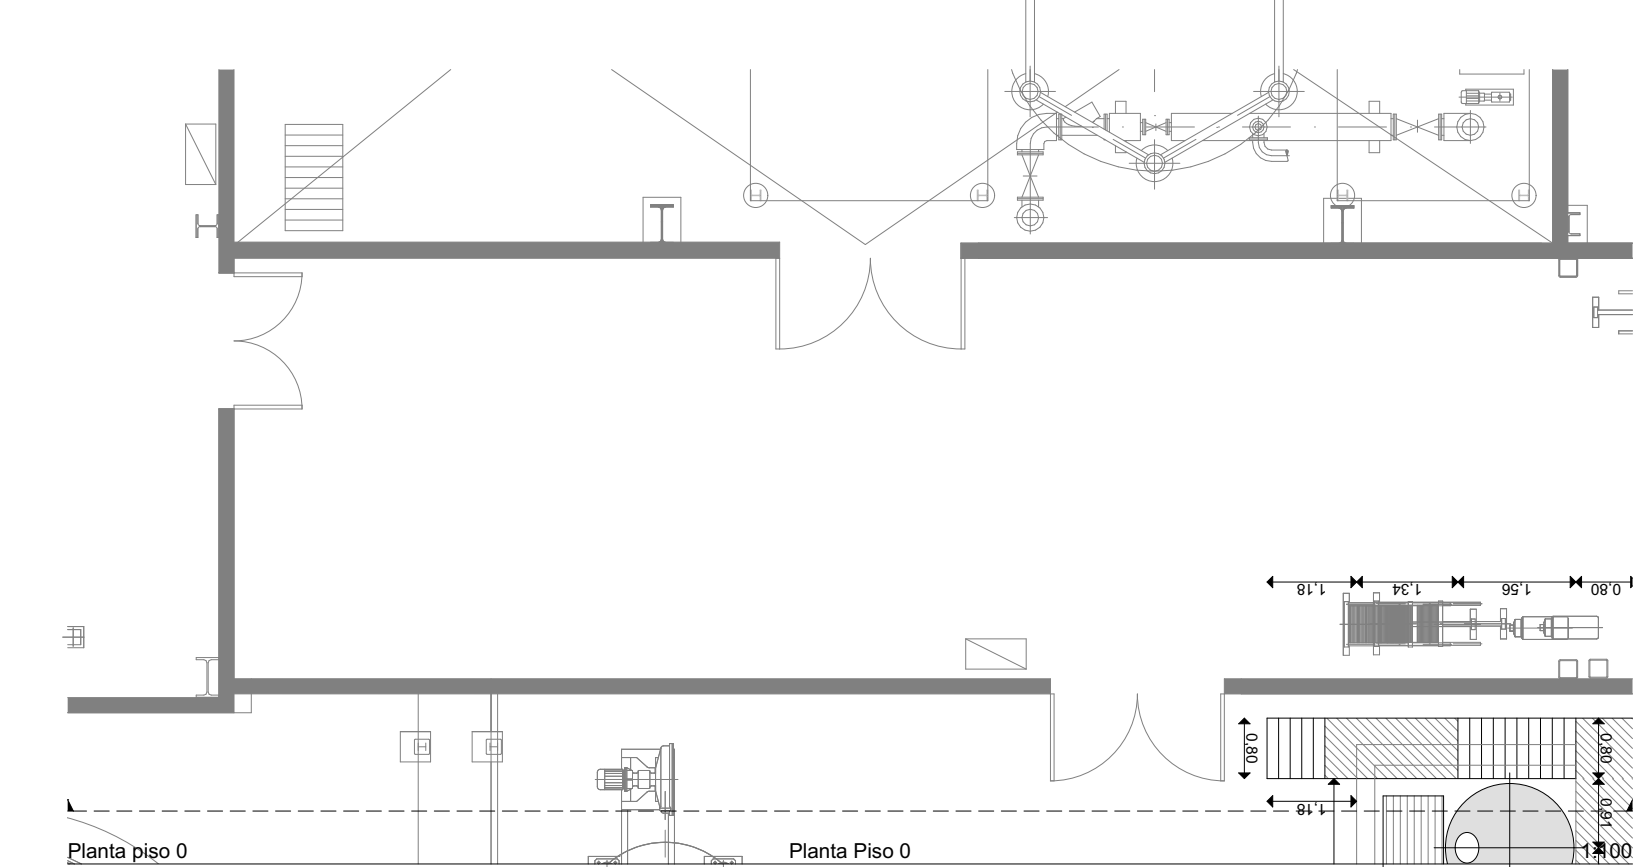


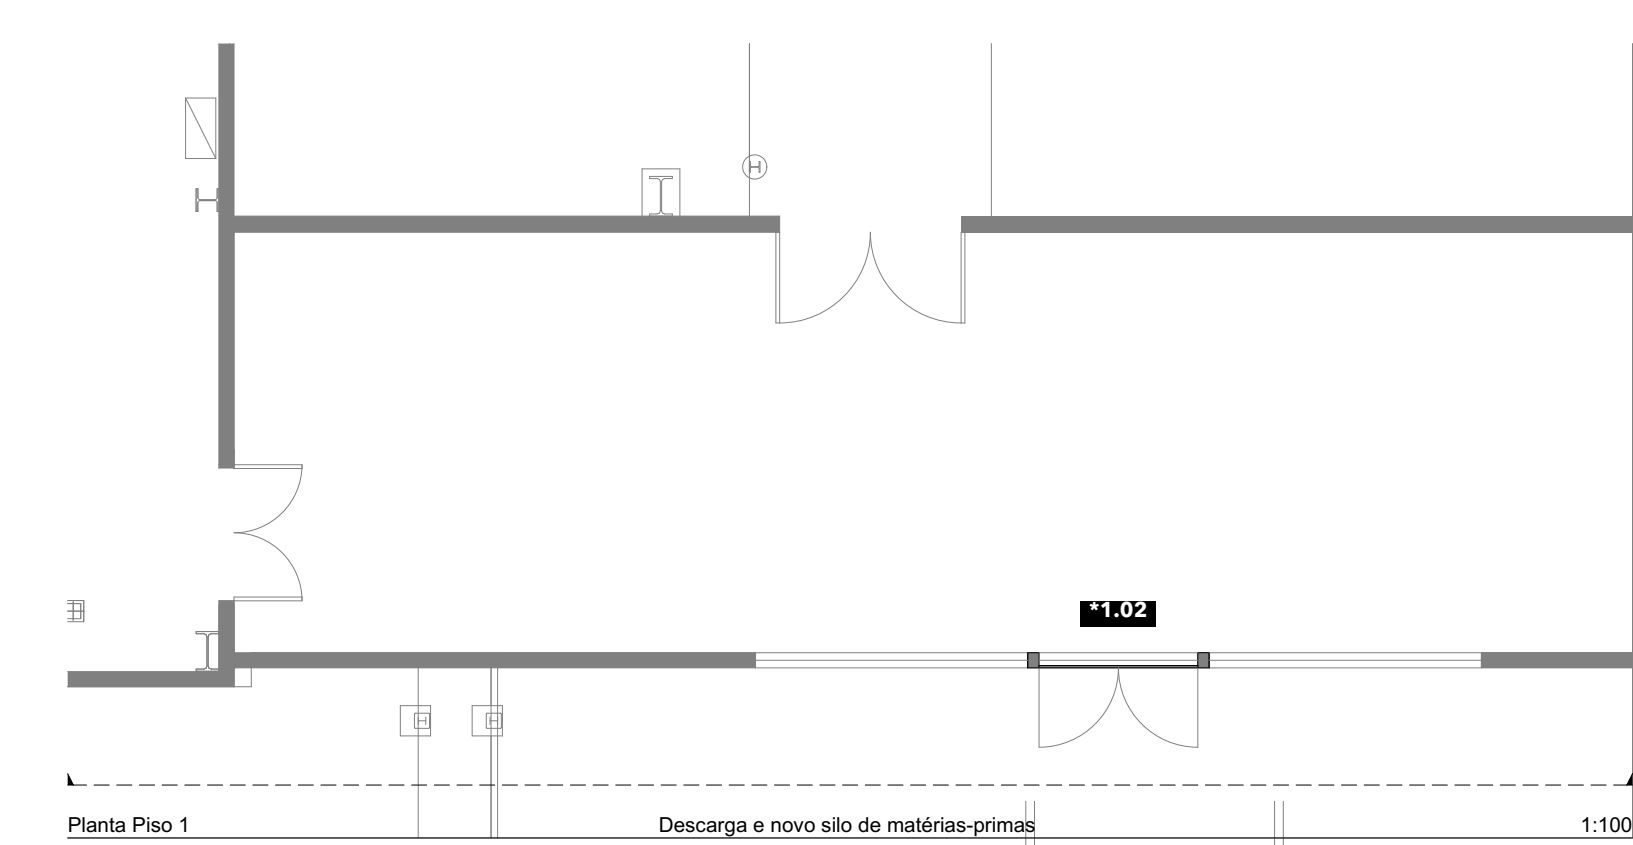

- *1.01 Introdução de novo silo de matérias-primas
- *1.02 Introdução de uma nova porta no alçado norte | P1.1 do mapa de vãos, ver desenho 206.5
- *1.03 Substituição de moinho de cereais
- *1.04 Executar fecho em gradil com alçapão no fosso

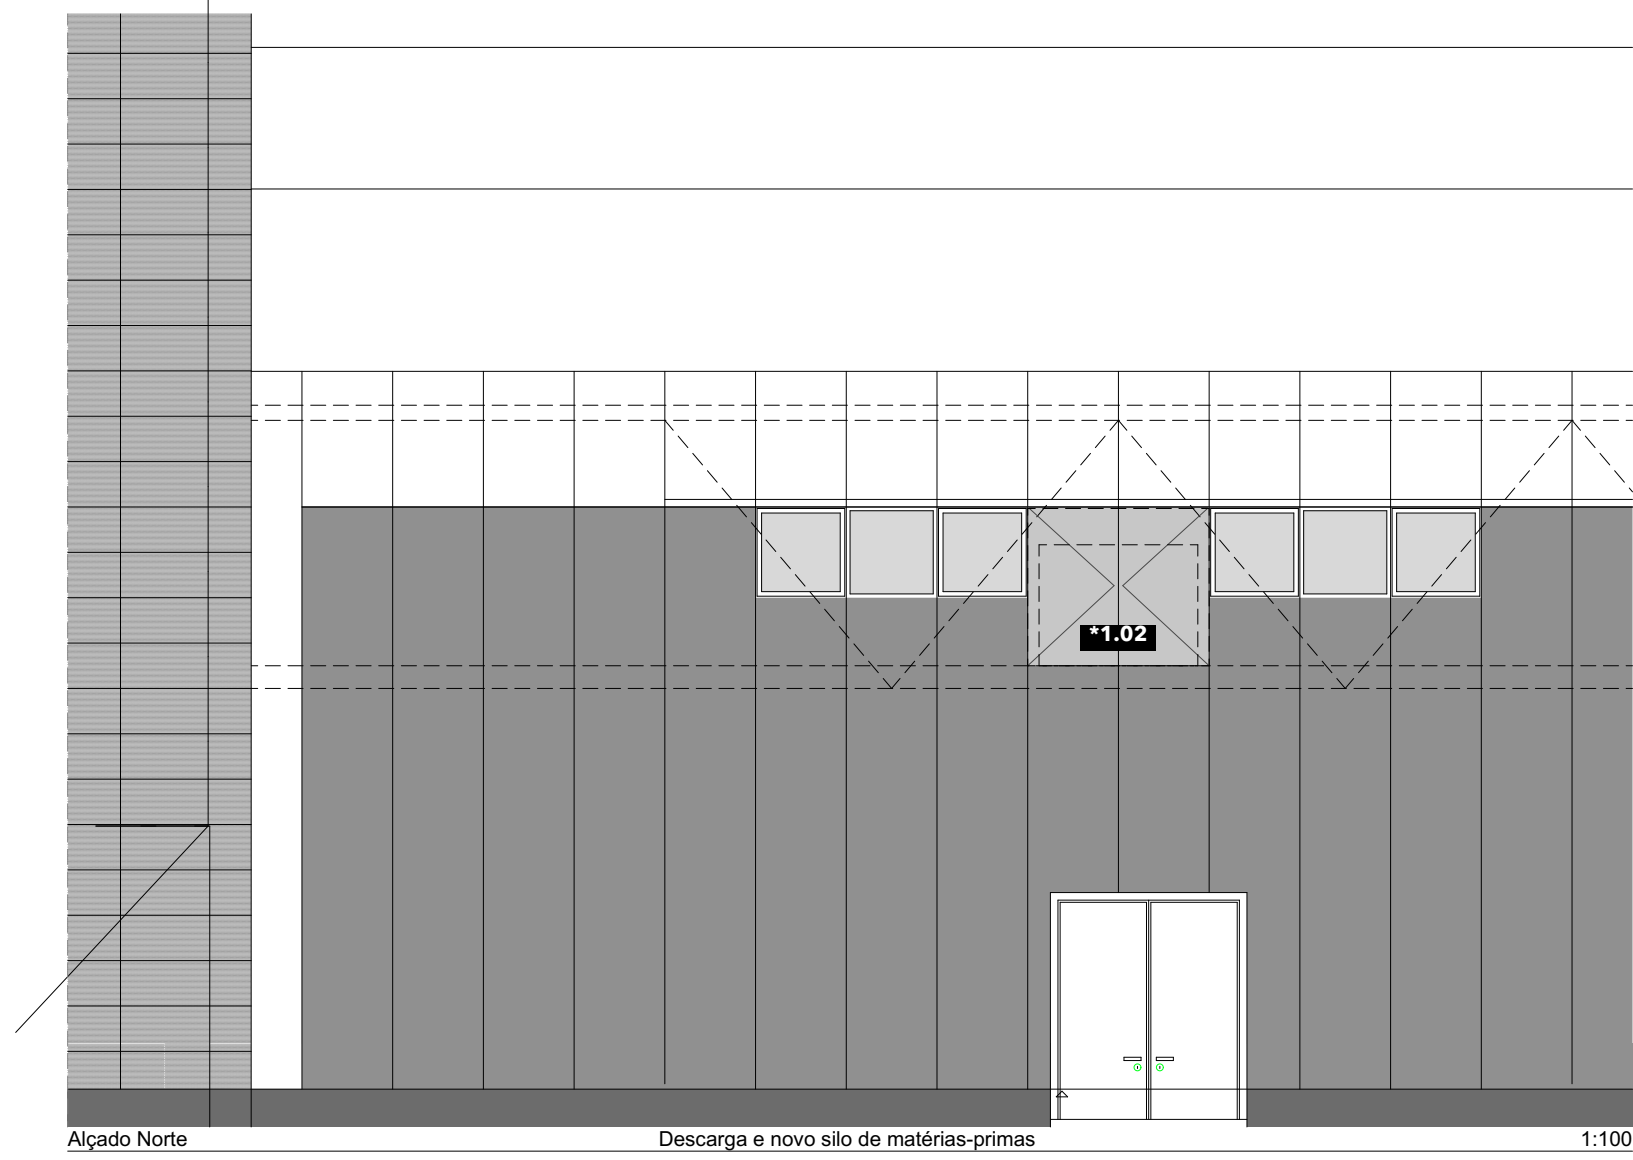

Revisão	Data	Designação	Projectou	Desenhou

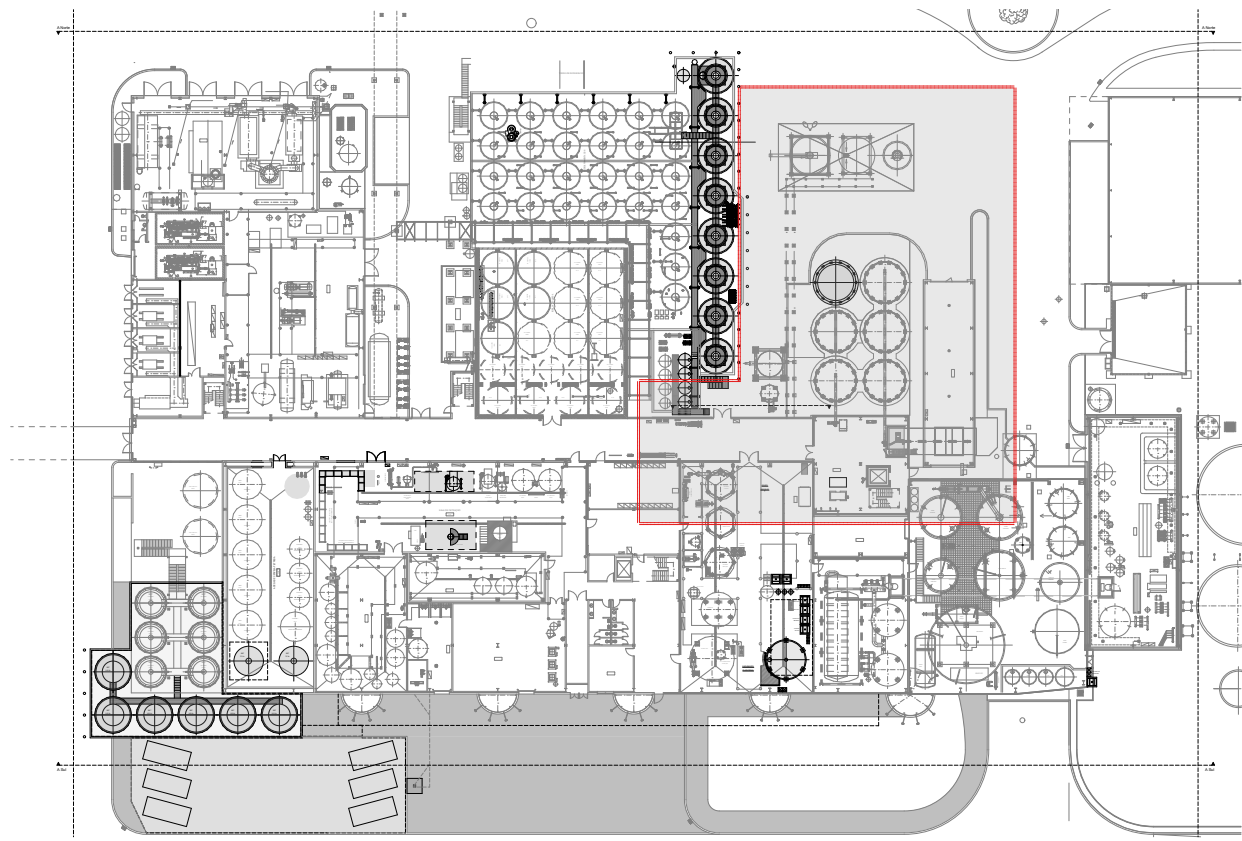

FONT SALEM PORTUGAL, S.A.

Coordenação



Sincrono
Sociedade Unipessoal de Engenharia, Lda

Morada

Av. Dr. João Canavarro, 305 - 2.º SI 28
4480-668 Vila do Conde
Telefone (+351) 252 248 290
Mail sincrono@sincrono.pt
Website www.sincrono.pt

Arquitetura



ISA
ARQUITECTOS

Instalações Elétricas, Segurança e Telecomunicações



Sincrono
Sociedade Unipessoal de Engenharia, Lda

Vias de Comunicação



FORMAS & CONCEITOS
Arquitetura, Engenharia
& Design, Lda

Estruturas, Mecânicas e Hidráulicas



A400
PROJETISTAS E CONSULTORES DE ENGENHARIA

Projeto

"Fábrica de Cerveja e Refrigerantes - Ampliação do Processo Cervejeiro"
Quinta da Mafarra
Várzea - Santarém

Especialidade

Execução

Título

Descarga e novo silo de matérias-primas . Proposta

Fase

Escala

Data

Execução

Esc 1:1000, 1:100

26/03/18

Desenho Nº

DES.P2018001.201.ARQ.2.PRE.00