




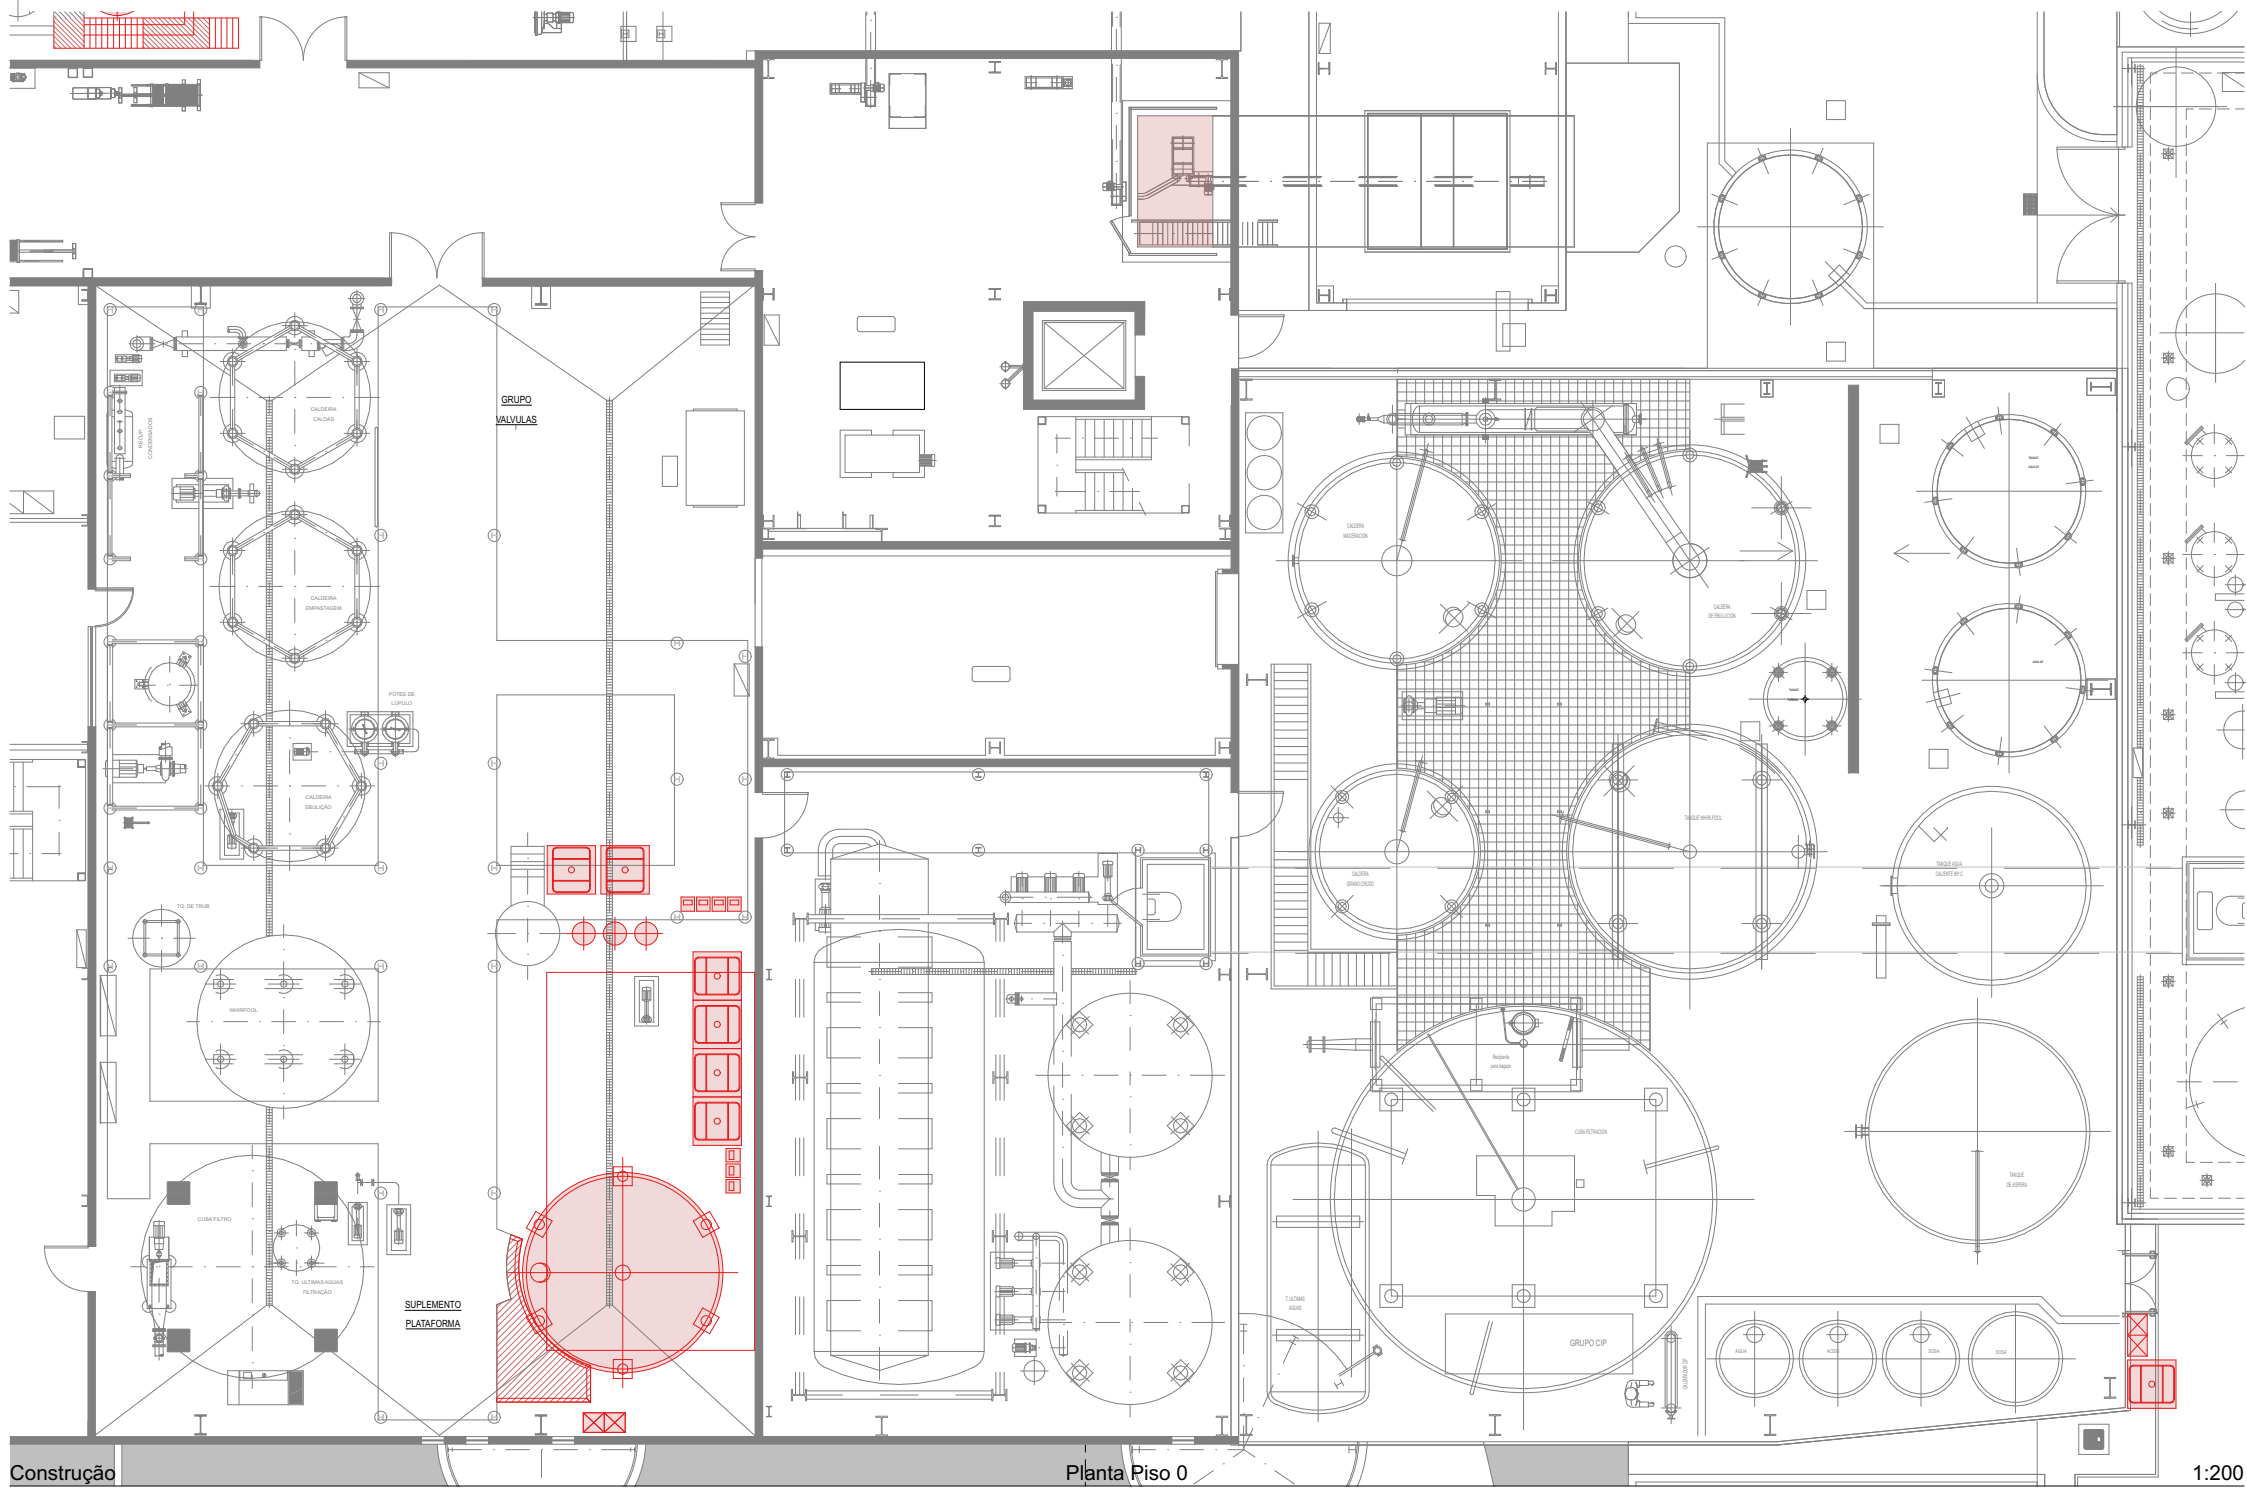

- A Manter
- A Demolir ou Deslocar
- A Construir

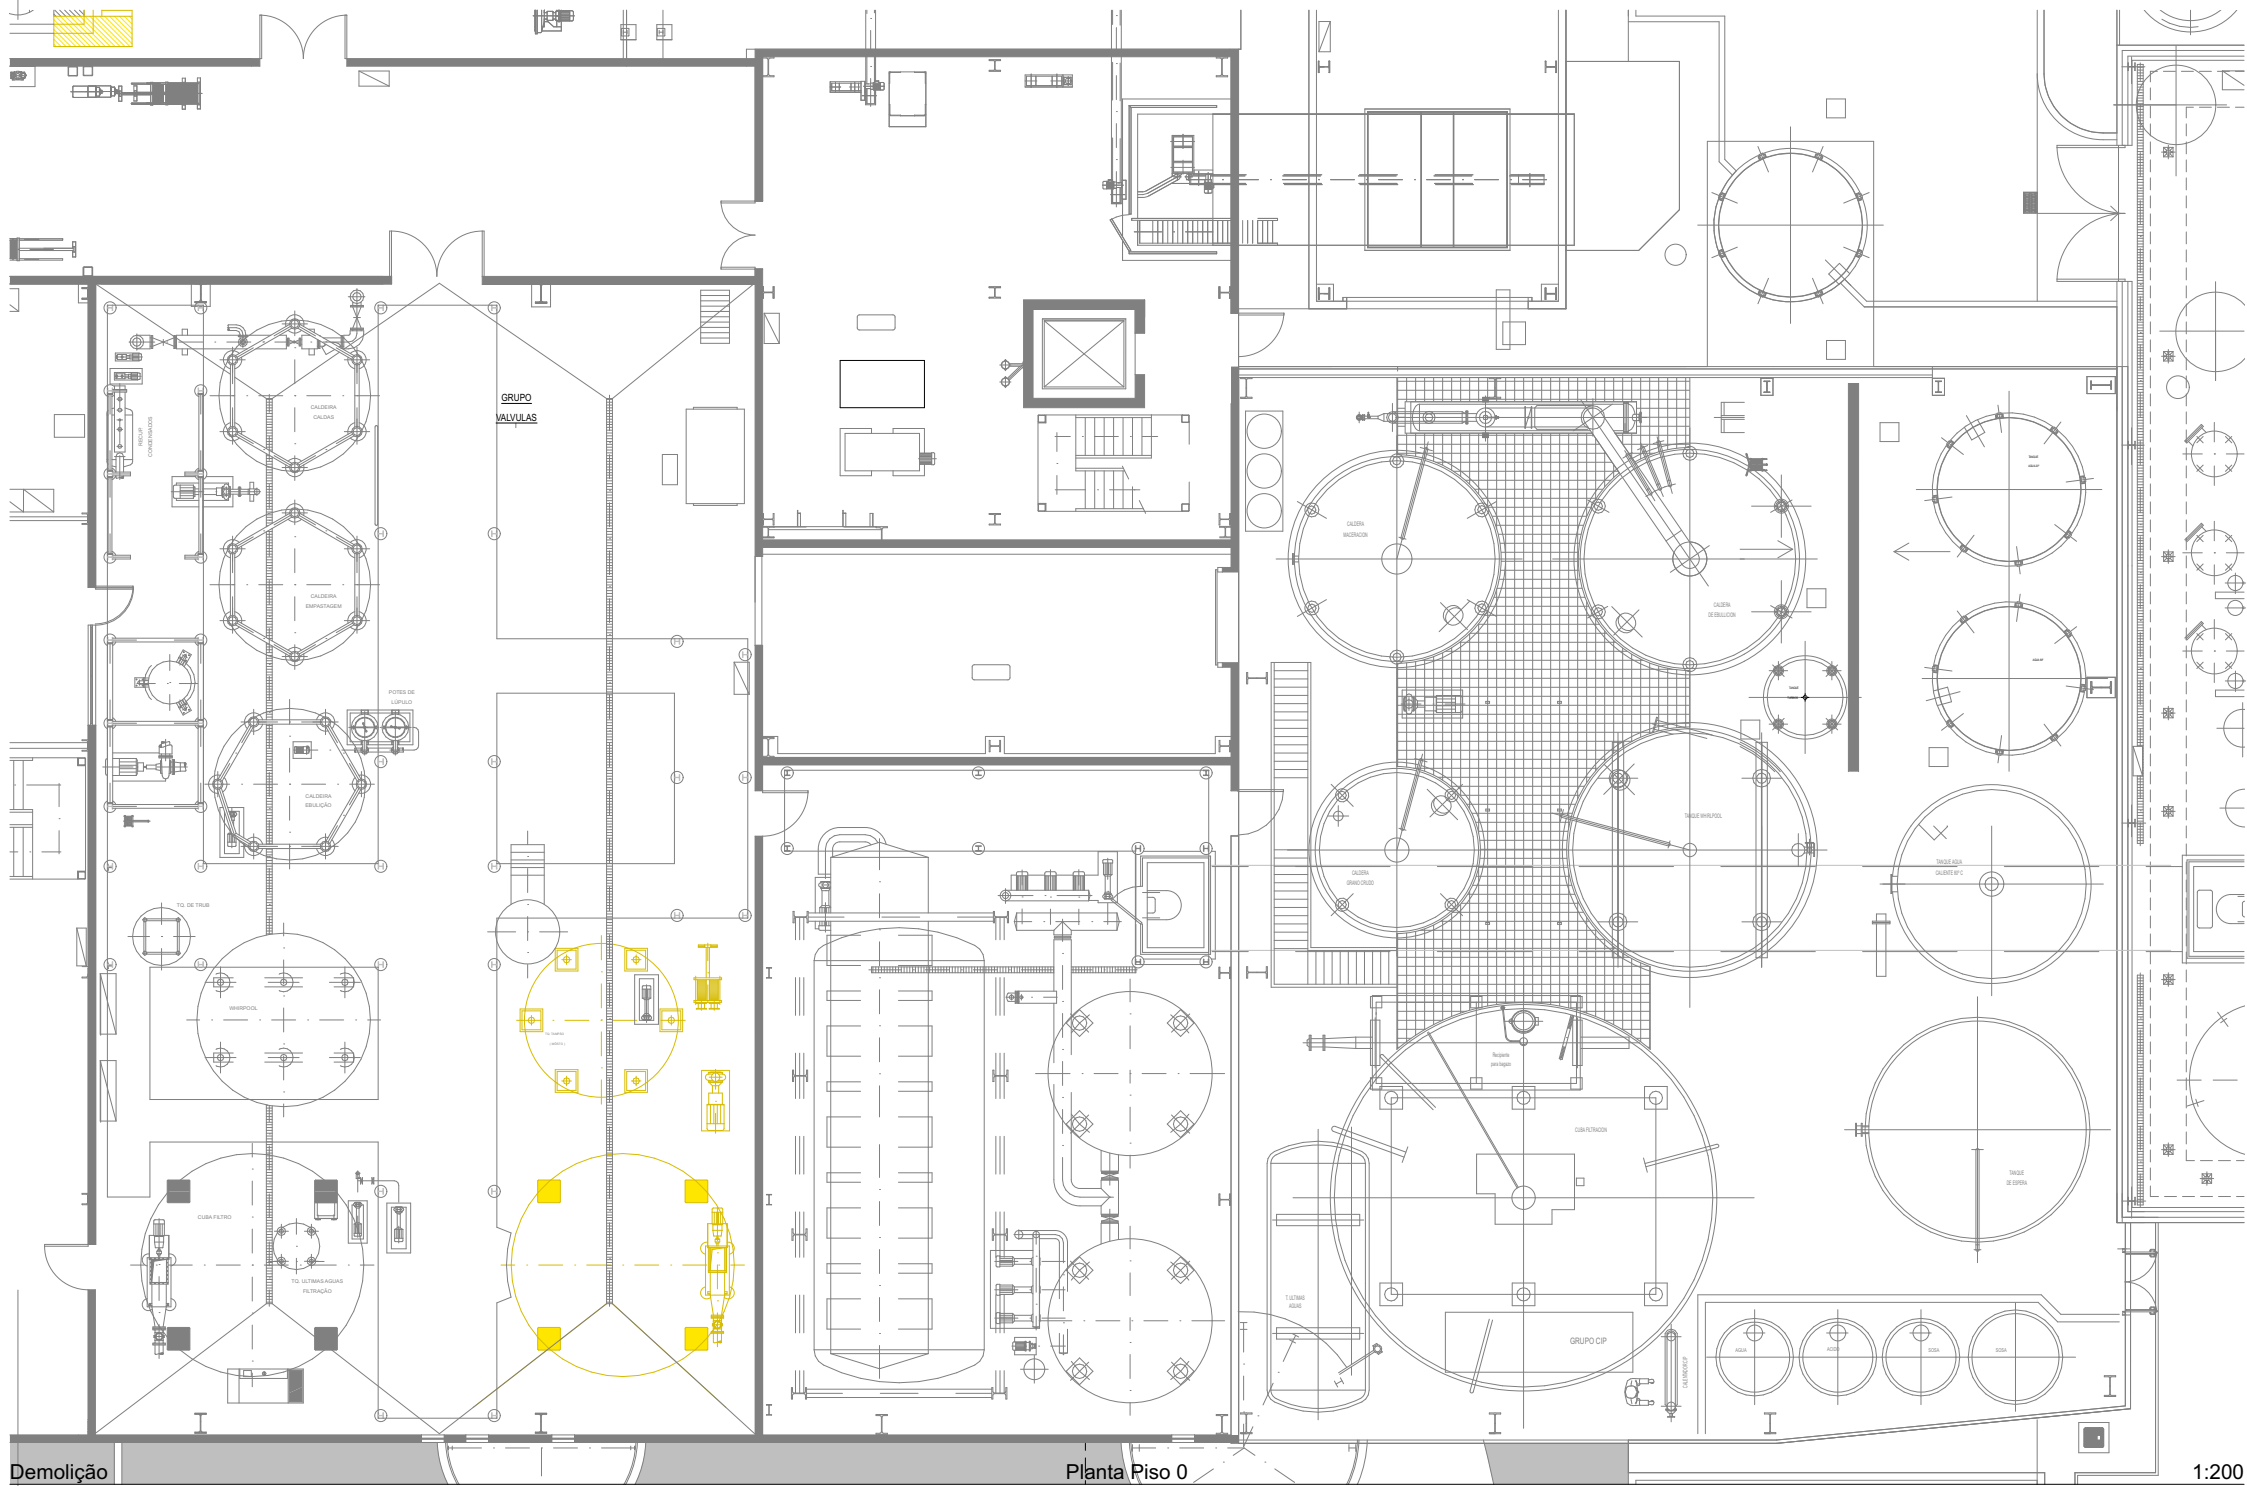

Revisão	Data	Designação	Projectou	Desenhou
Cliente				

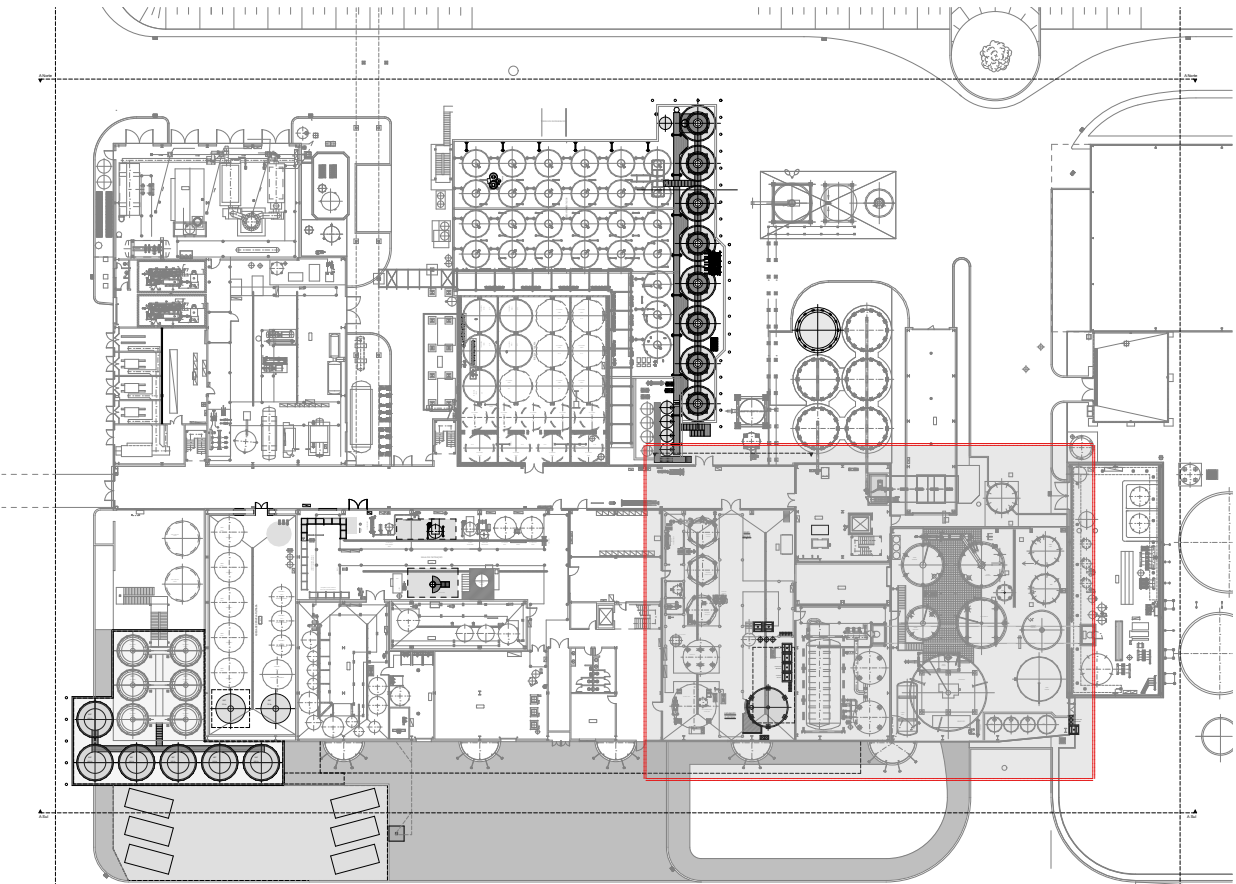

FONT SALEM PORTUGAL, S.A.

FONT SALEM

Coordenação		Morada	Av. Dr. João Canavarro, 305 - 2º SI.28
			4480-668 Vila do Conde
		Telefone	(+351) 252 248 290
		Mail	sincrono@sincrono.pt
		Website	www.sincrono.pt



Arquitetura	Instalações Elétricas, Segurança e Telecomunicações
-------------	---



Vias de Comunicação	Estruturas, Mecânicas e Hidráulicas
---------------------	-------------------------------------



Projeto	"Fábrica de Cerveja e Refrigerantes - Ampliação do Processo Cervejeiro"
	Quinta da Mafarra
	Várzea - Santarém

Especialidade	Execução
---------------	----------

Titulo	Cozimento . Planta piso 0 - Demolição Construção
--------	--

Fase	Escala	Data
Execução	Esc 1:1000, 1:200	26/03/18
Desenho Nº	DES.P2018001.202.ARQ.1.PRE.00	