



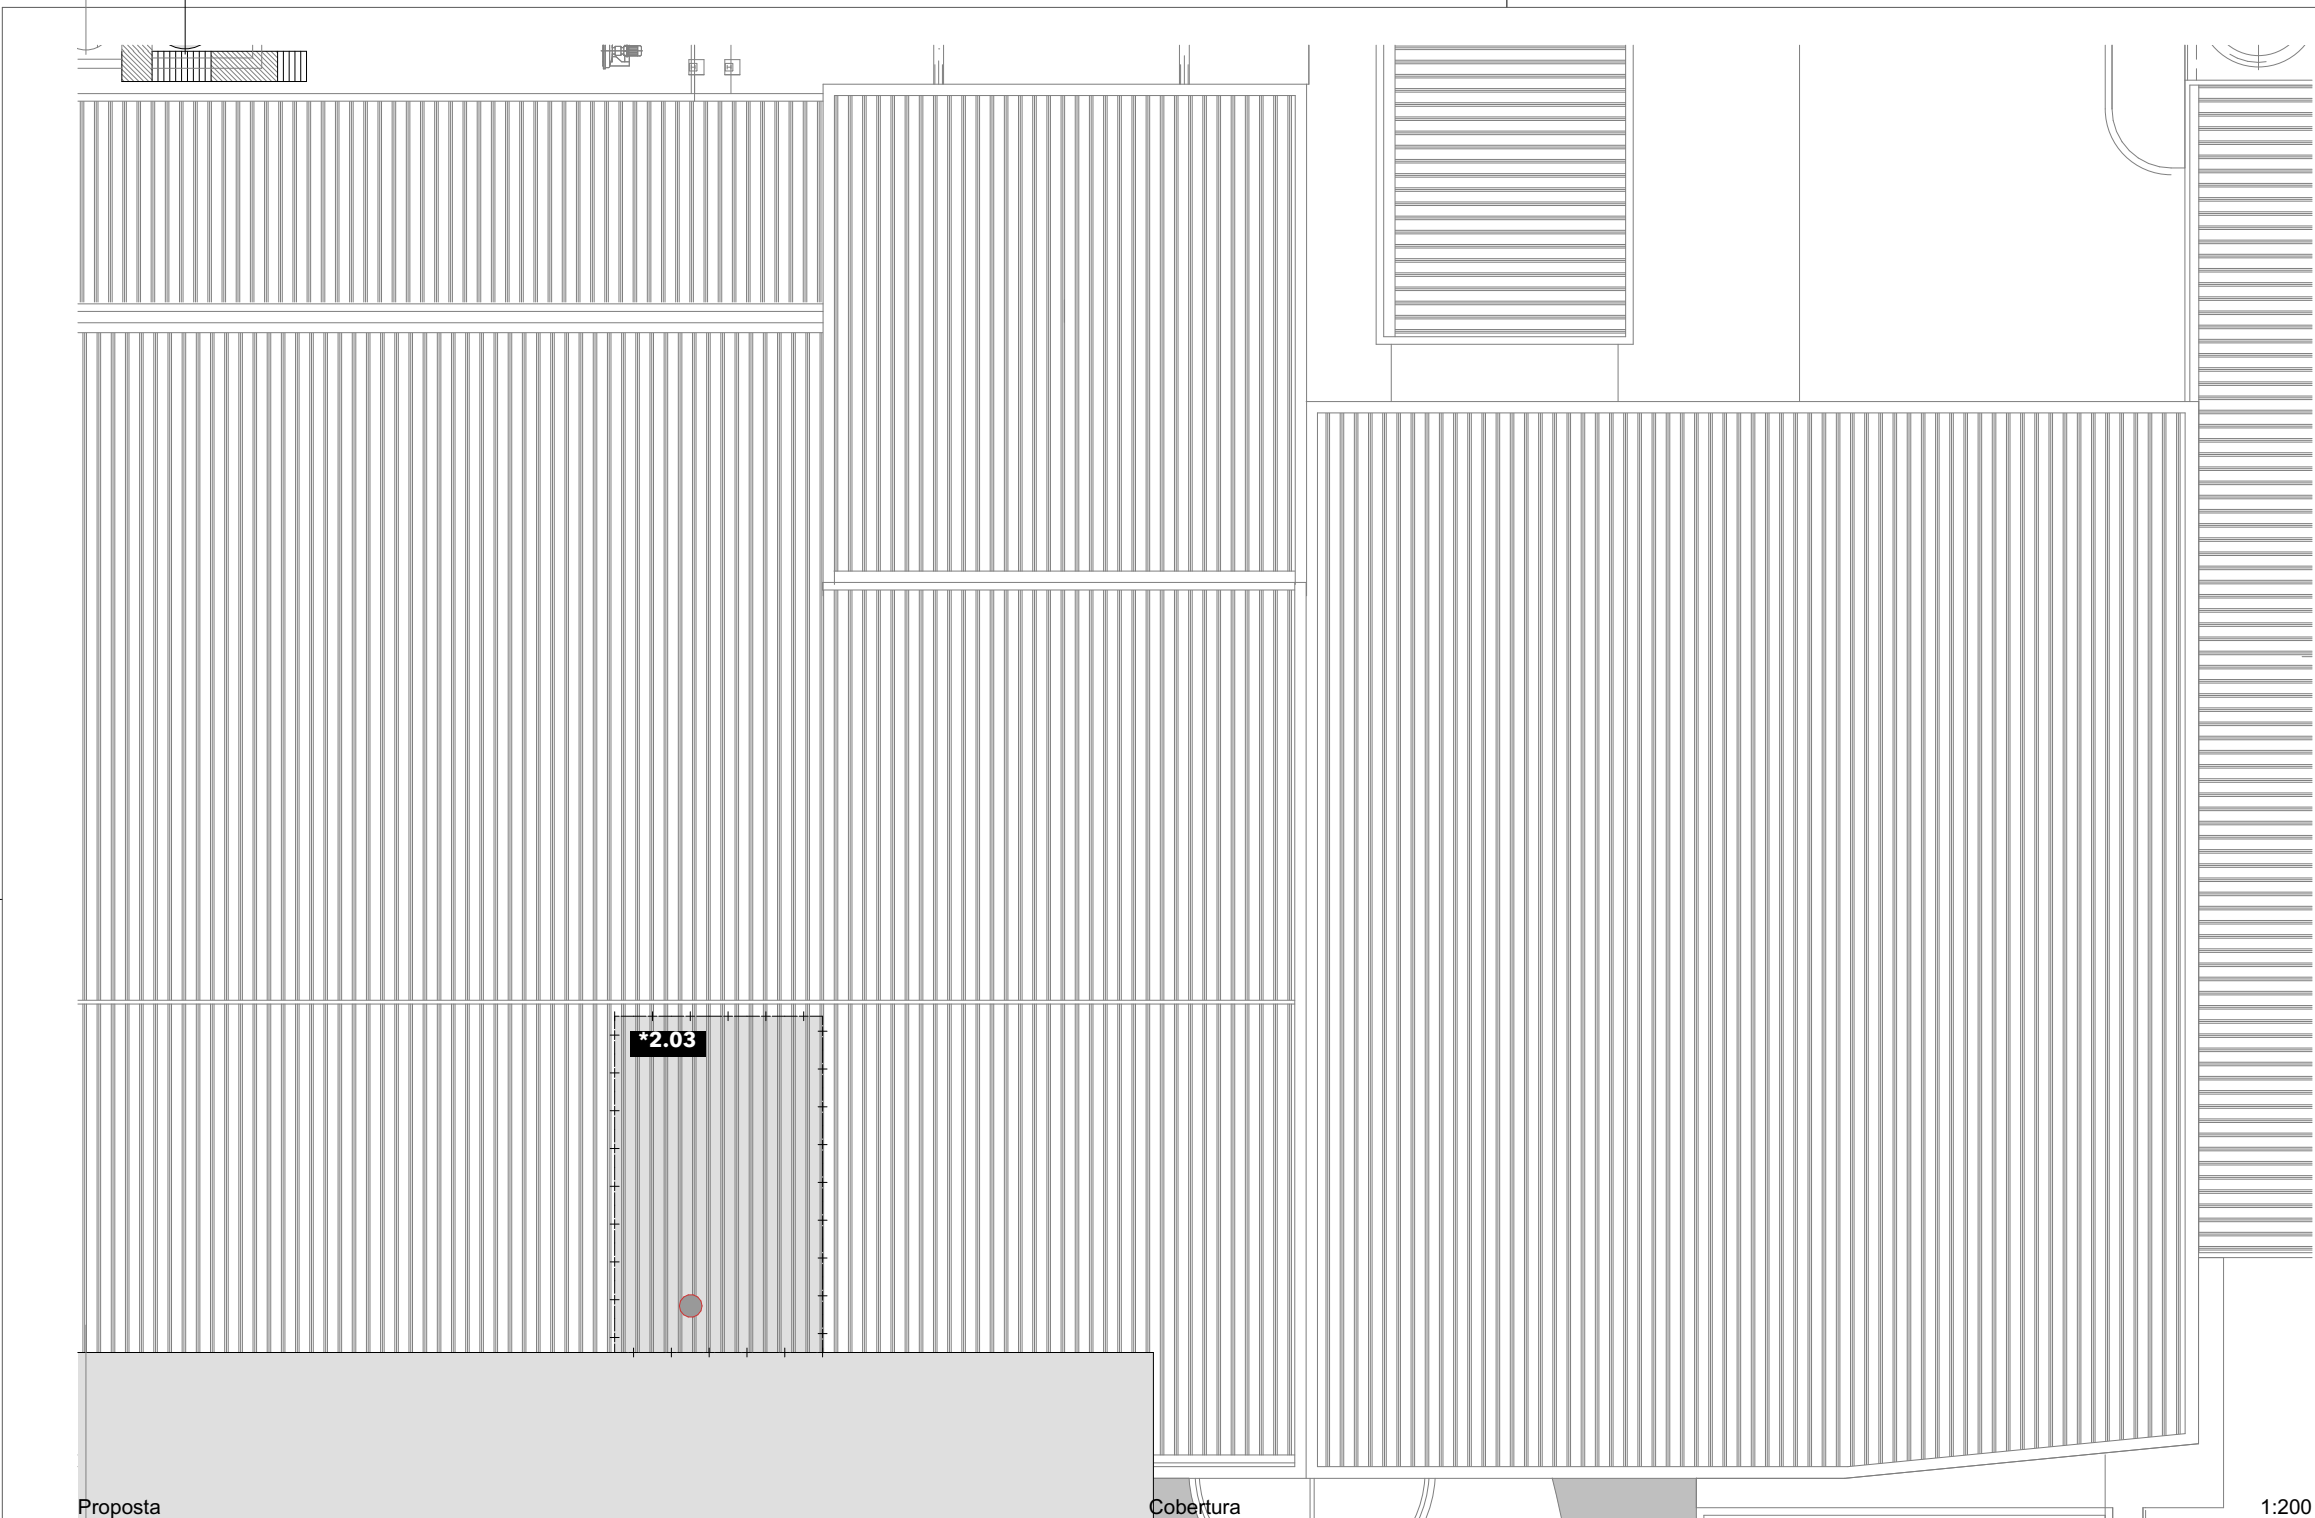


Abertura da cobertura para substituição de silo e posterior encerramento, considerando a existência de uma chaminé, , ver desenho **206.4**

***2.03**

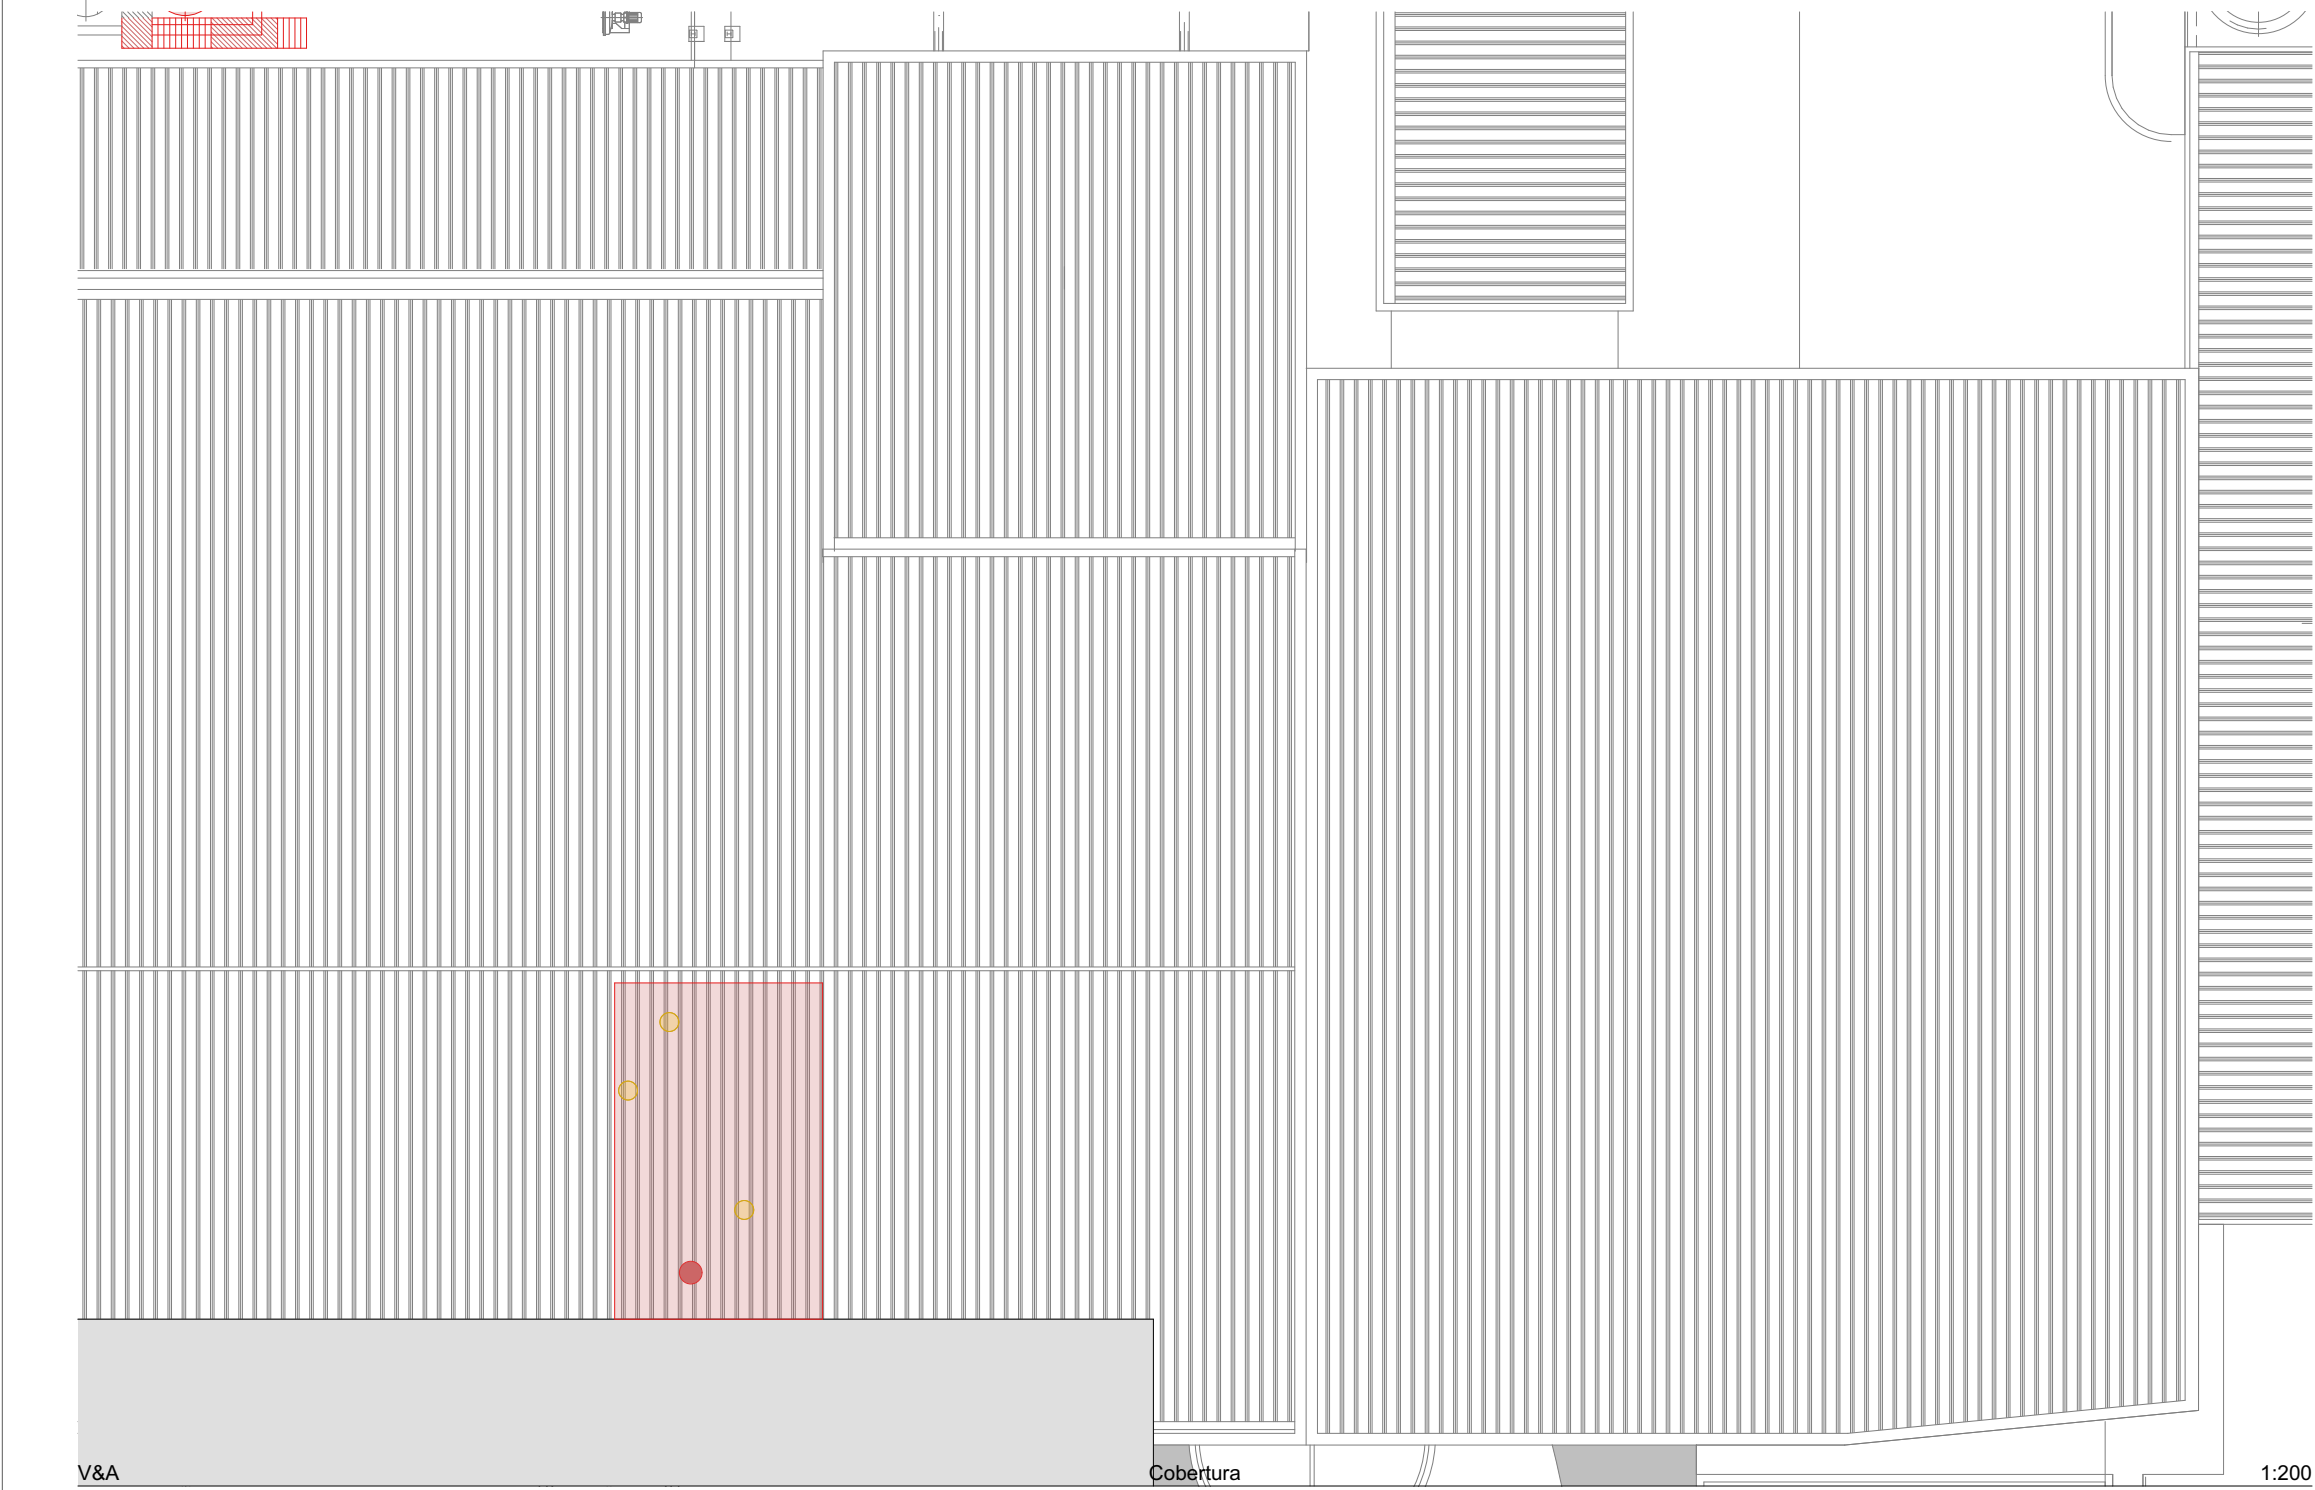

- A Manter
- A Demolir ou Deslocar
- A Construir

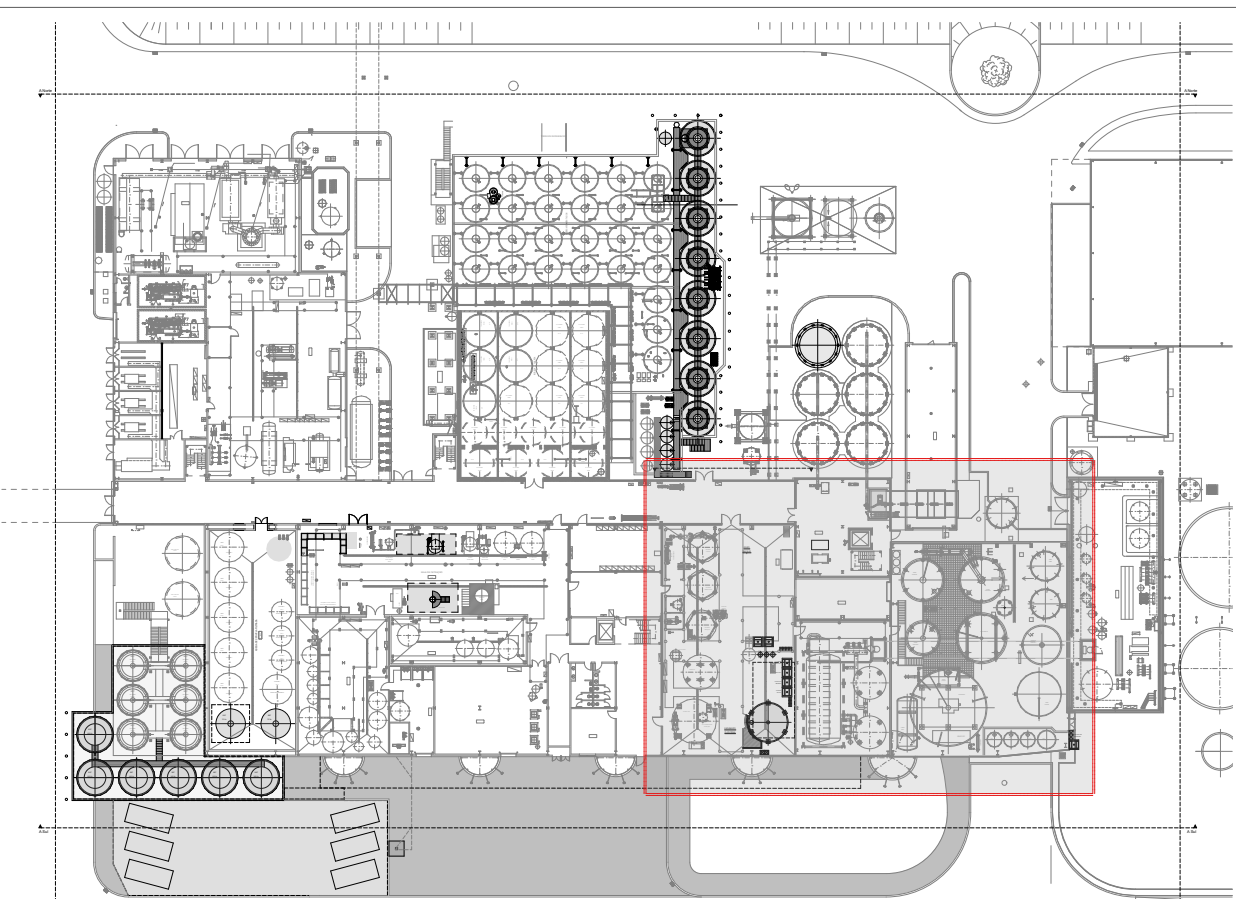

Revisão	Data	Designação	Projectou	Desenhou

Cliente



FONT SALEM PORTUGAL, S.A.

FONT SALEM

Coordenação



Morada Av. Dr. João Canavarro, 305 - 2º SI.28
4480-668 Vila do Conde
Telefone (+351) 252 248 290
Mail sincrono@sincrono.pt
Website www.sincrono.pt

Arquitetura



Instalações Elétricas, Segurança e Telecomunicações



Vias de Comunicação



Estruturas, Mecânicas e Hidráulicas



Projeto

"Fábrica de Cerveja e Refrigerantes - Ampliação do Processo Cervejeiro"
Quinta da Mafarra
Várzea - Santarém

Especialidade

Execução

Título

Cozimento . Planta de cobertura

Fase

Escala

Data

Execução

Esc 1:1000, 1:200

26/03/18

Desenho Nº

DES.P2018001.202.ARQ.3.PRE.00

Os desenhos apresentados são propriedade intelectual do(s) autor(es) acima mencionados, e não podem ser reproduzidos ou divulgados sem autorização escrita dos mesmos (decreto-lei 334/97, de 27 de Novembro). Todas as medidas e cotas deverão ser confirmadas em obra, as alterações que se verificarem necessárias deverão ser previamente comunicadas aos projectistas e fiscalização.