

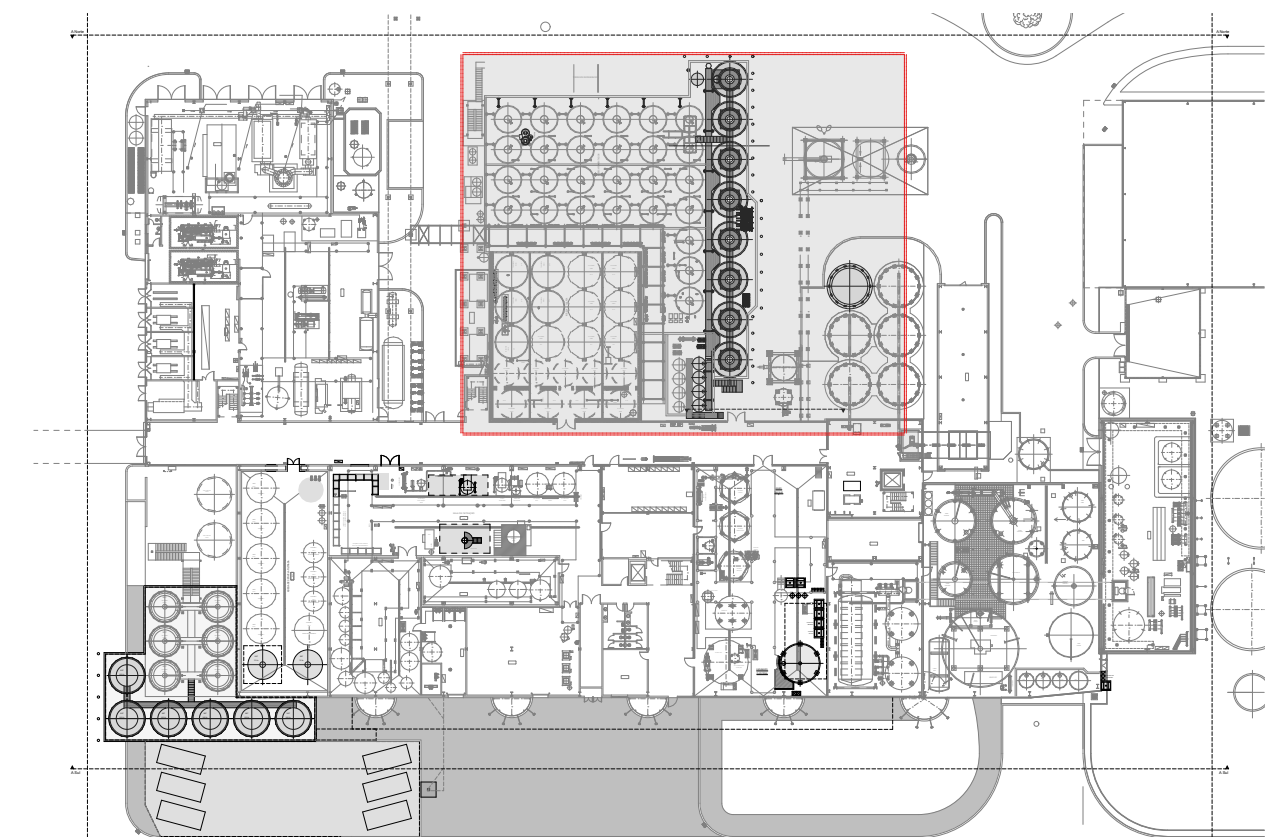


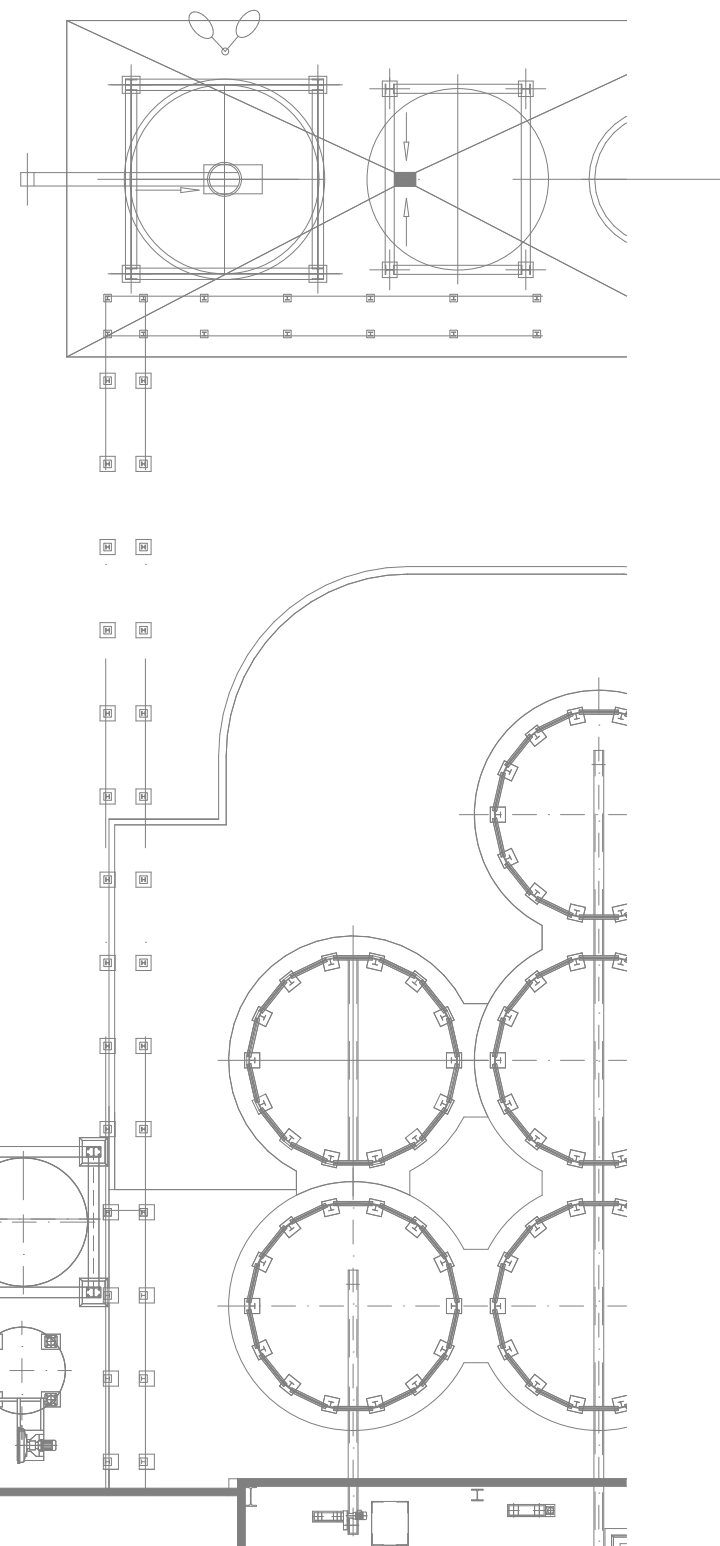

Revisão	Data	Designação	Projectou	Desenhou
Cliente				

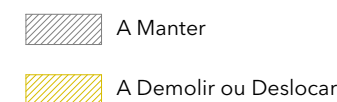


FONT SALEM

Coordenação



Morada Av. Dr. João Canavarro, 305 - 2º Sl.28
4480-668 Vila do Conde
Telefone (+351) 252 248 290
Mail sincrono@sincrono.pt
Website www.sincrono.pt

Arquitectura

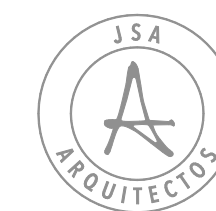

Instalações Elétricas, Segurança e Telecomunicações



Vias de Comunicação



FORMAS & CONCEITOS
Arquitetura, Engenharia
& Gestão, Lda

Estruturas, Mecânicas e Hidráulicas



Projeto

"Fábrica de Cerveja e Refrigerantes - Ampliação do Processo Cervejeiro"
Quinta da Mafarra
Várzea - Santarém

Especialidade

Execução

Título

Tanques de fermentação e armazenamento . Demolição

Fase

Escala

Data

Execução

Esc 1:1000, 1:200

26/03/18

Desenho N°

DES.P2018001.203.ARQ.1.PRE.00