



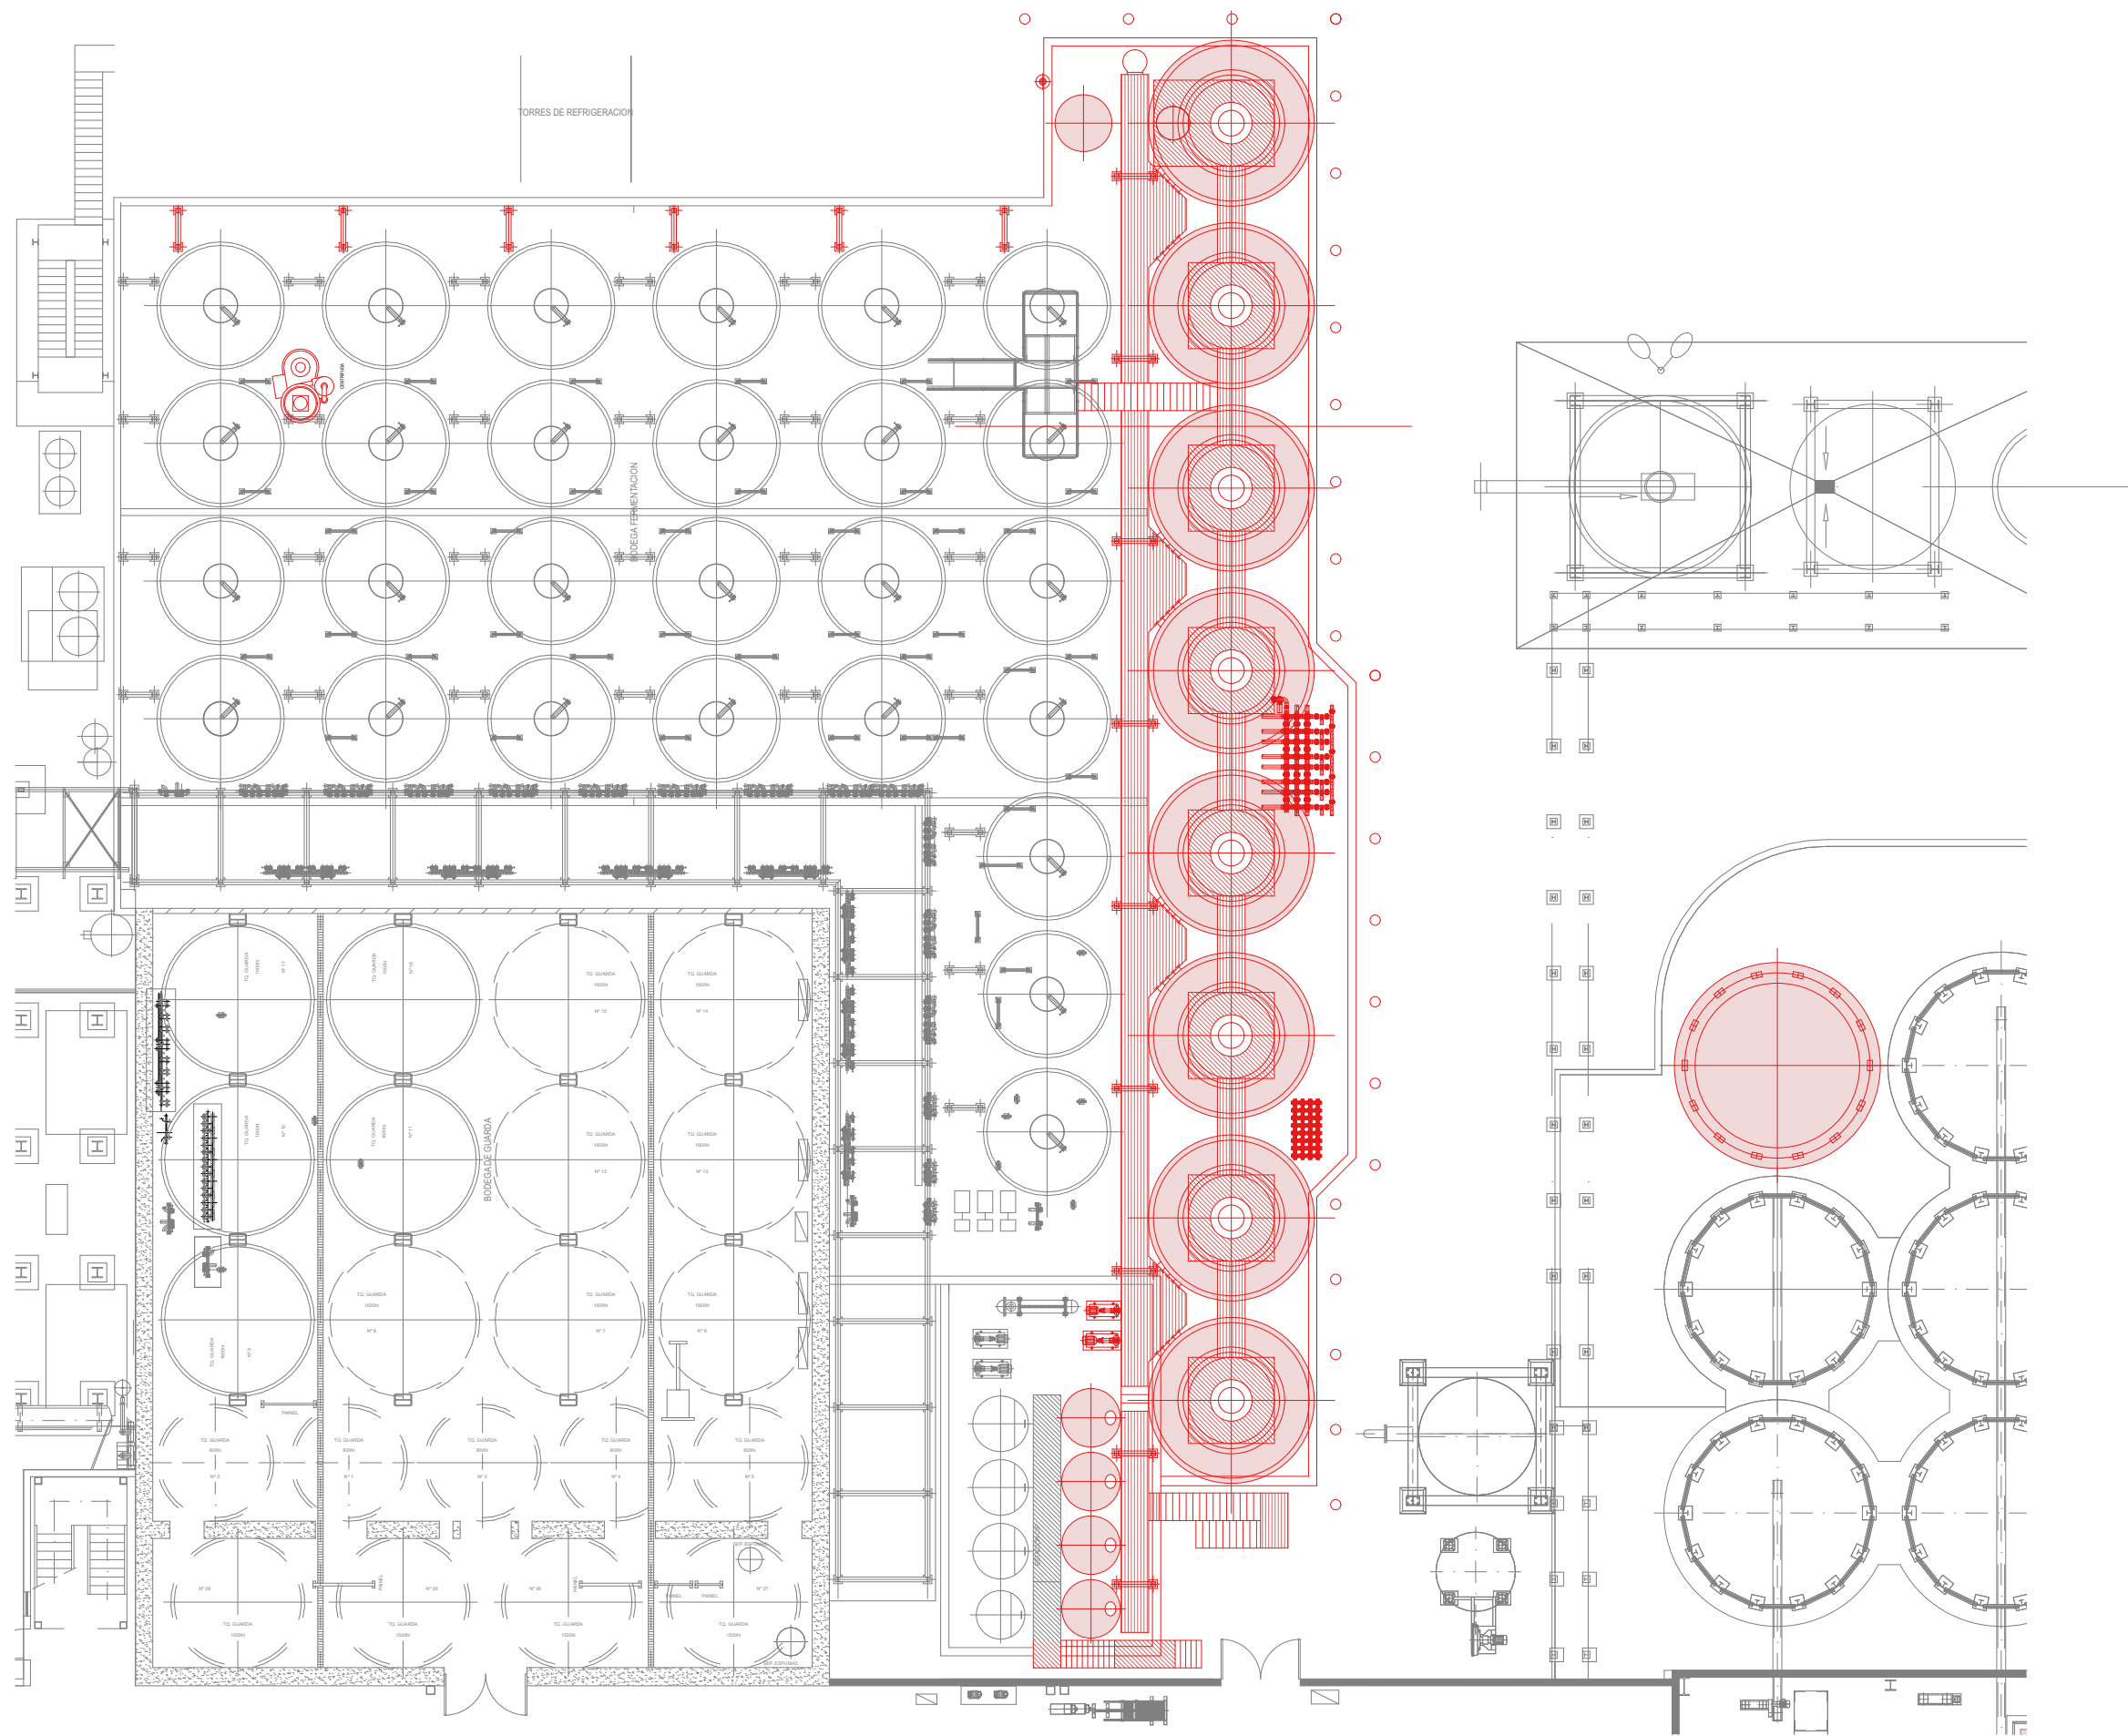

 A Manter
 A Construir

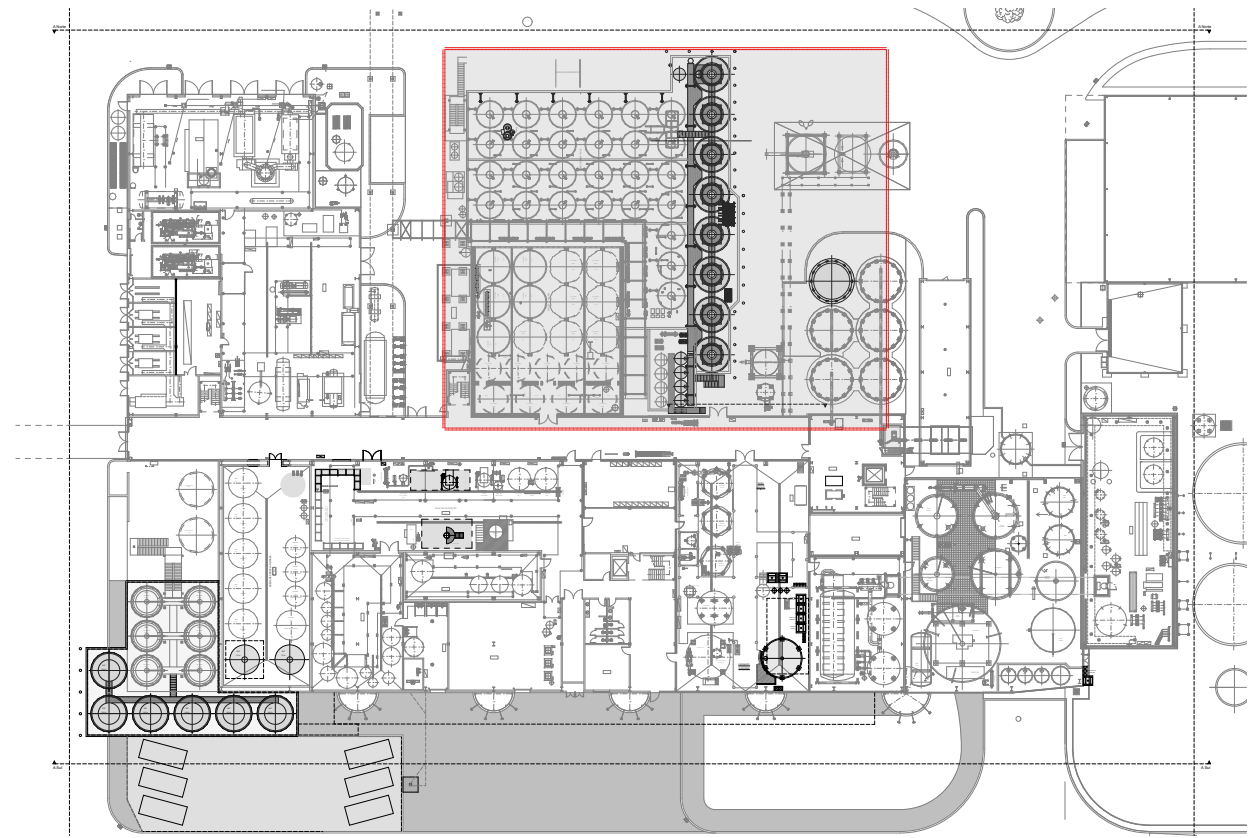

Revisão	Data	Designação	Projectou	Desenhou
Cliente				
 FONT SALEM PORTUGAL, S.A.				
Coordenação				
 Sincrono Soluções Integradas de Engenharia, Lda. Morada Av. Dr. João Canavarro, 305 - 2º SI.28 4480-668 Vila do Conde Telefone (+351) 252 248 290 Mail sincrono@sincrono.pt Website www.sincrono.pt				
Arquitetura				
 JSA ARQUITECTOS Instalações Elétricas, Segurança e Telecomunicações				
Vias de Comunicação				
 FORMAS & CONCEITOS Arquitectura, Engenharia & Gestão, Lda.  A400 PROJETISTAS E CONSULTORES DE ENGENHARIA Estruturas, Mecânicas e Hidráulicas				
Projeto				
"Fábrica de Cerveja e Refrigerantes - Ampliação do Processo Cervejeiro" Quinta da Mafarra Várzea - Santarém				
Especialidade				
Execução				
Título				
Tanques de fermentação e armazenamento . Construção				
Fase	Escala	Data		
Execução	Esc 1:1000, 1:200	26/03/18		
Desenho Nº	DES.P2018001.203.ARQ.2.PRE.00			