



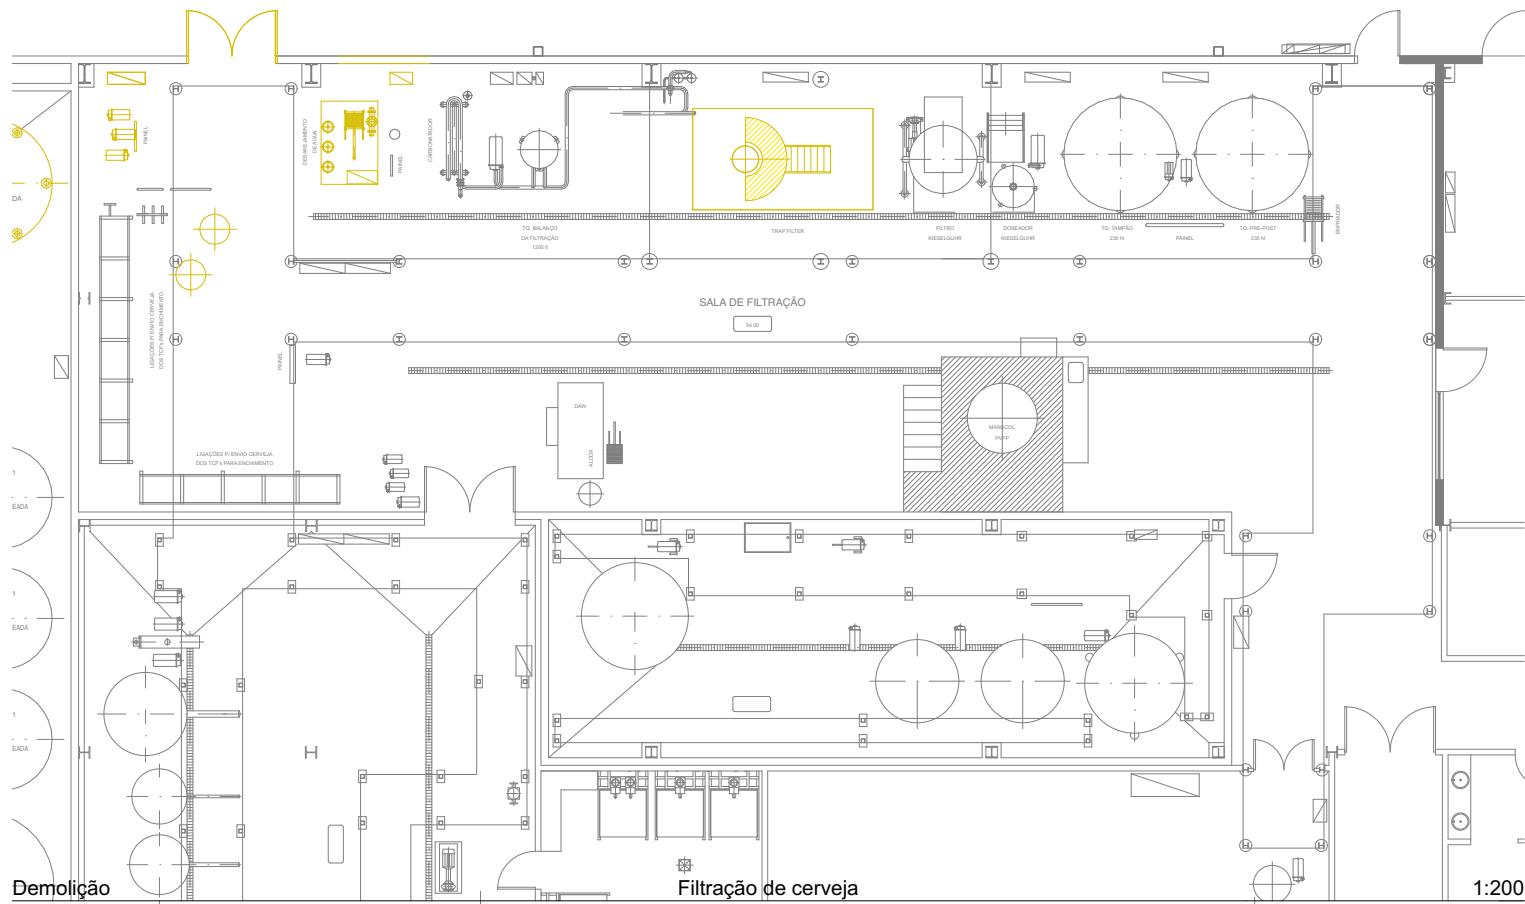

A Manter A Demolir ou Deslocar

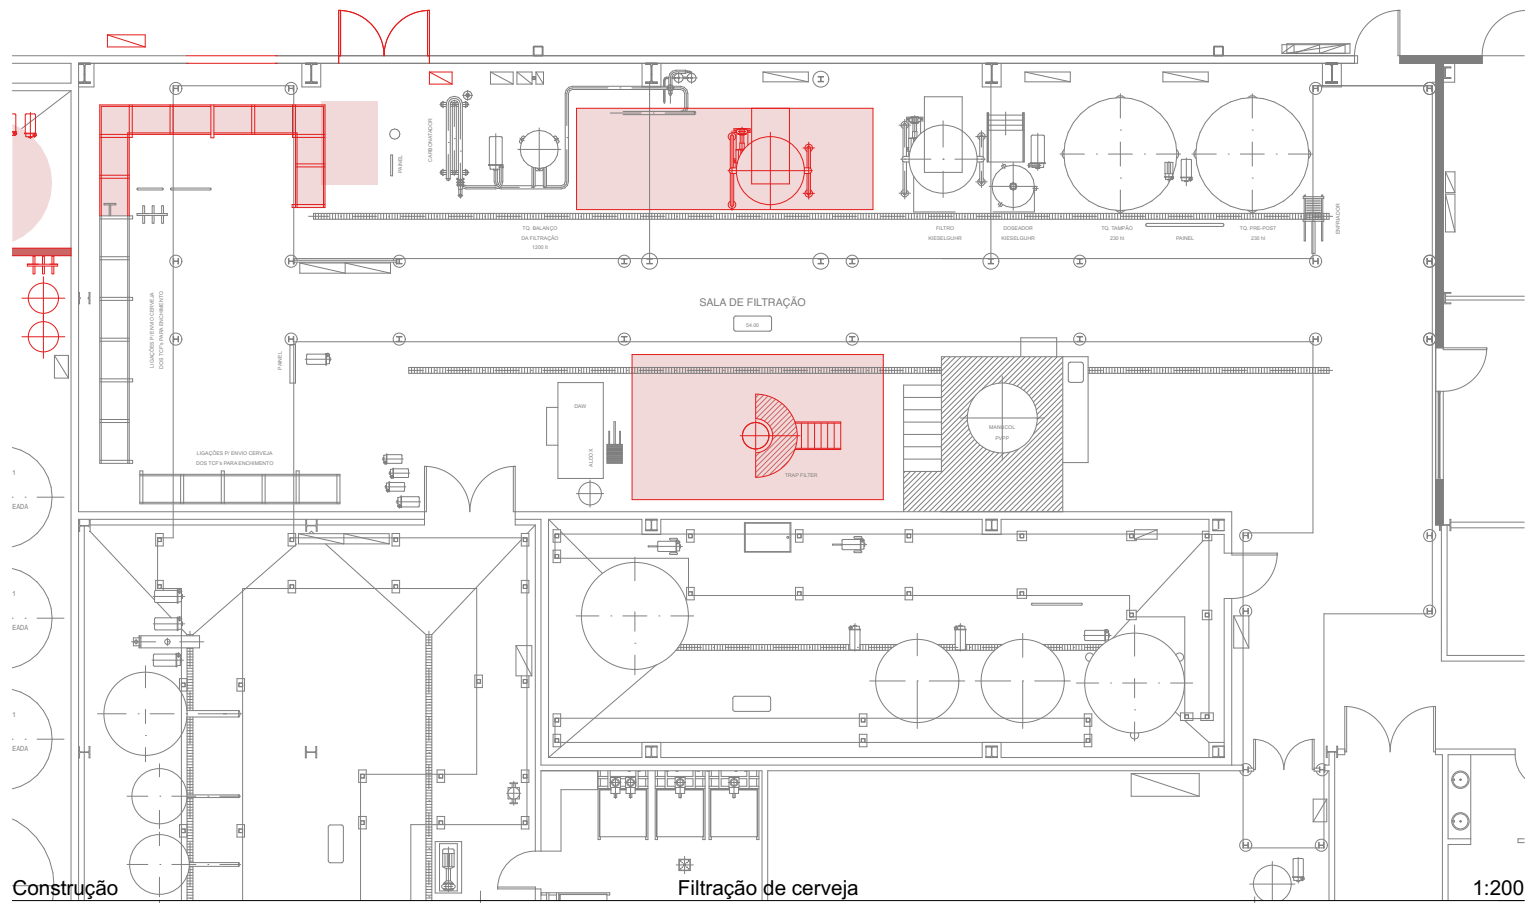

A Manter A Construir

Revisão	Data	Designação	Projectou	Desenhou

Cliente



FONT SALEM PORTUGAL, S.A.

FONT SALEM

Coordenação



Morada Av. Dr. João Canavarro, 305 - 2º Sl.28
4480-668 Vila do Conde
Telefone (+351) 252 248 290
Mail sincrono@sincrono.pt
Website www.sincrono.pt

Arquitetura



Instalações Elétricas, Segurança e Telecomunicações



Vias de Comunicação



Estruturas, Mecânicas e Hidráulicas



Projeto

"Fábrica de Cerveja e Refrigerantes - Ampliação do Processo Cervejeiro"
Quinta da Mafarra
Várzea - Santarém

Especialidade

Execução

Título

Filtração de cerveja . Demolição | Construção

Fase

Escala

Data

Execução

Esc 1:200

26/03/18

Desenho Nº

DES.P2018001.204.ARQ.0.PRE.00