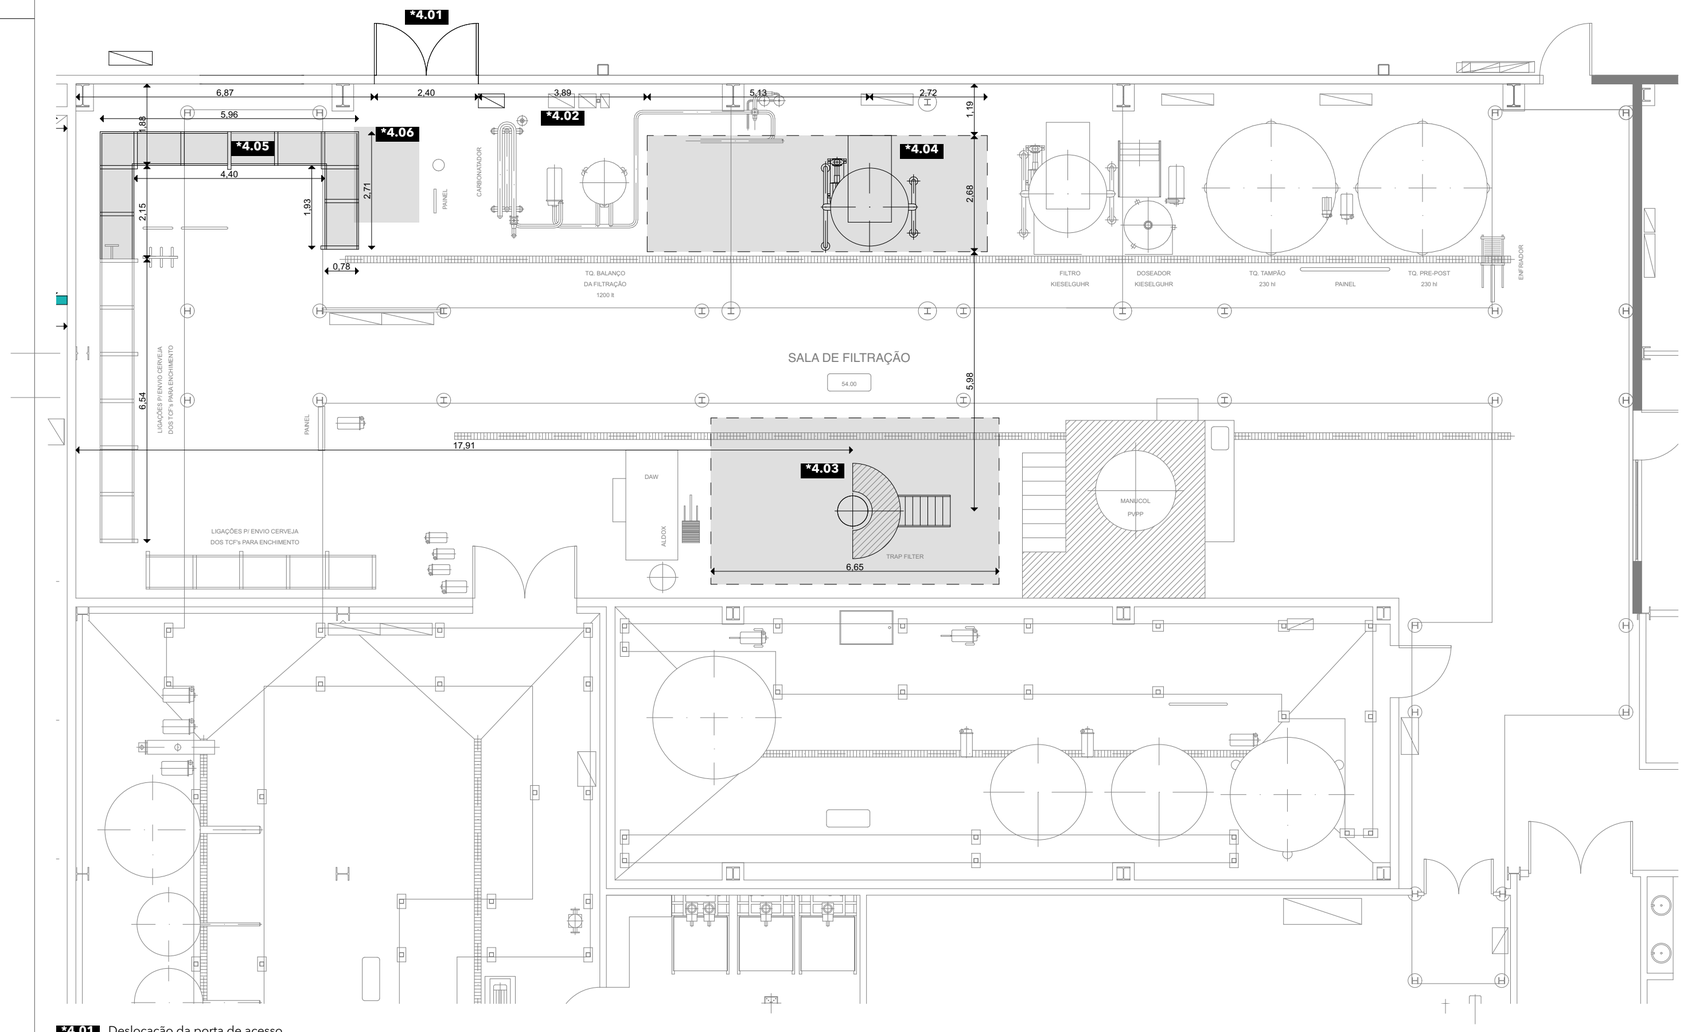

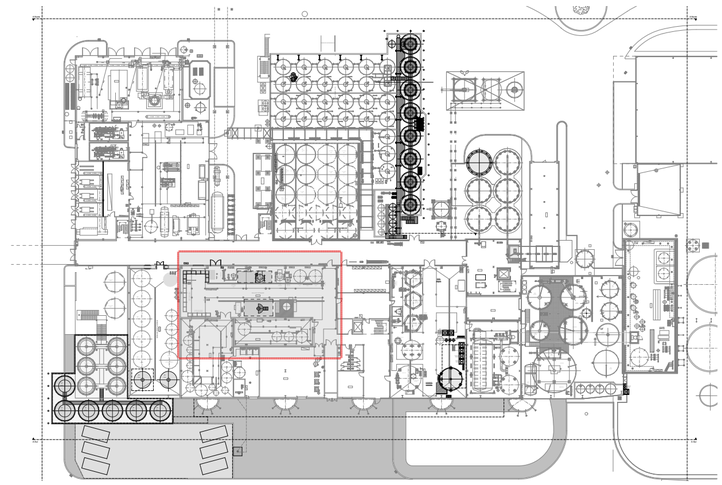

***1** Porta a transladar, conforme desenho de vermelhos e amarelos

Revisão	Data	Designação	Projectou	Desenhou

Cliente

FONT SALEM PORTUGAL, S.A.

FONT SALEM

Coordenação

Síncrono
Soluções Integradas de Engenharia, Lda.

Morada Av. Dr. João Canavarro, 305 - 2º Sl.28
4480-668 Vila do Conde
Telefone (+351) 252 248 290
Mail sincrono@sincrono.pt
Website www.sincrono.pt

Arquitetura

JSA ARQUITECTOS

Instalações Elétricas, Segurança e Telecomunicações

Síncrono
Soluções Integradas de Engenharia, Lda.

Vias de Comunicação

FORMAS & CONCEITOS
Arquitectura, Engenharia & Gestão, Lda

Estruturas, Mecânicas e Hidraúlicas

ALOO
PROJETISTAS E CONSULTORES DE ENGENHARIA

Projeto

"Fábrica de Cerveja e Refrigerantes - Ampliação do Processo Cervejeiro"
Quinta da Mafarra
Várzea - Santarém

Especialidade

Execução

Título

Filtração de cerveja . Proposta

Fase	Escala	Data
Execução	Esc 1:1000, 1:100	26/03/18

Desenho Nº

DES.P2018001.204.ARQ.1.PRE.00

***4.01** Deslocação da porta de acesso

***4.02** Deslocação de Q.E.

***4.03** Deslocação do "Filtro Trap"

***4.04** Colocação de um novo "Filtro Kieselguhr"

***4.05** Ampliação da zona de racks BBT

***4.06** Eliminação do equipamento de "desarejamento de água"

***4.07** Deslocação do equipamento de apoio

Os desenhos apresentados são propriedade intelectual do(s) autore(s) acima Mencionados, e não podem ser reproduzidos ou divulgados sem autorização escrita dos mesmos (decreto-lei 334/97, de 27 de Novembro). Todas as medidas e cotas deverão ser confirmadas em obra, as alterações que se verificarem necessárias deverão ser previamente comunicadas aos projectistas e fiscalização.