



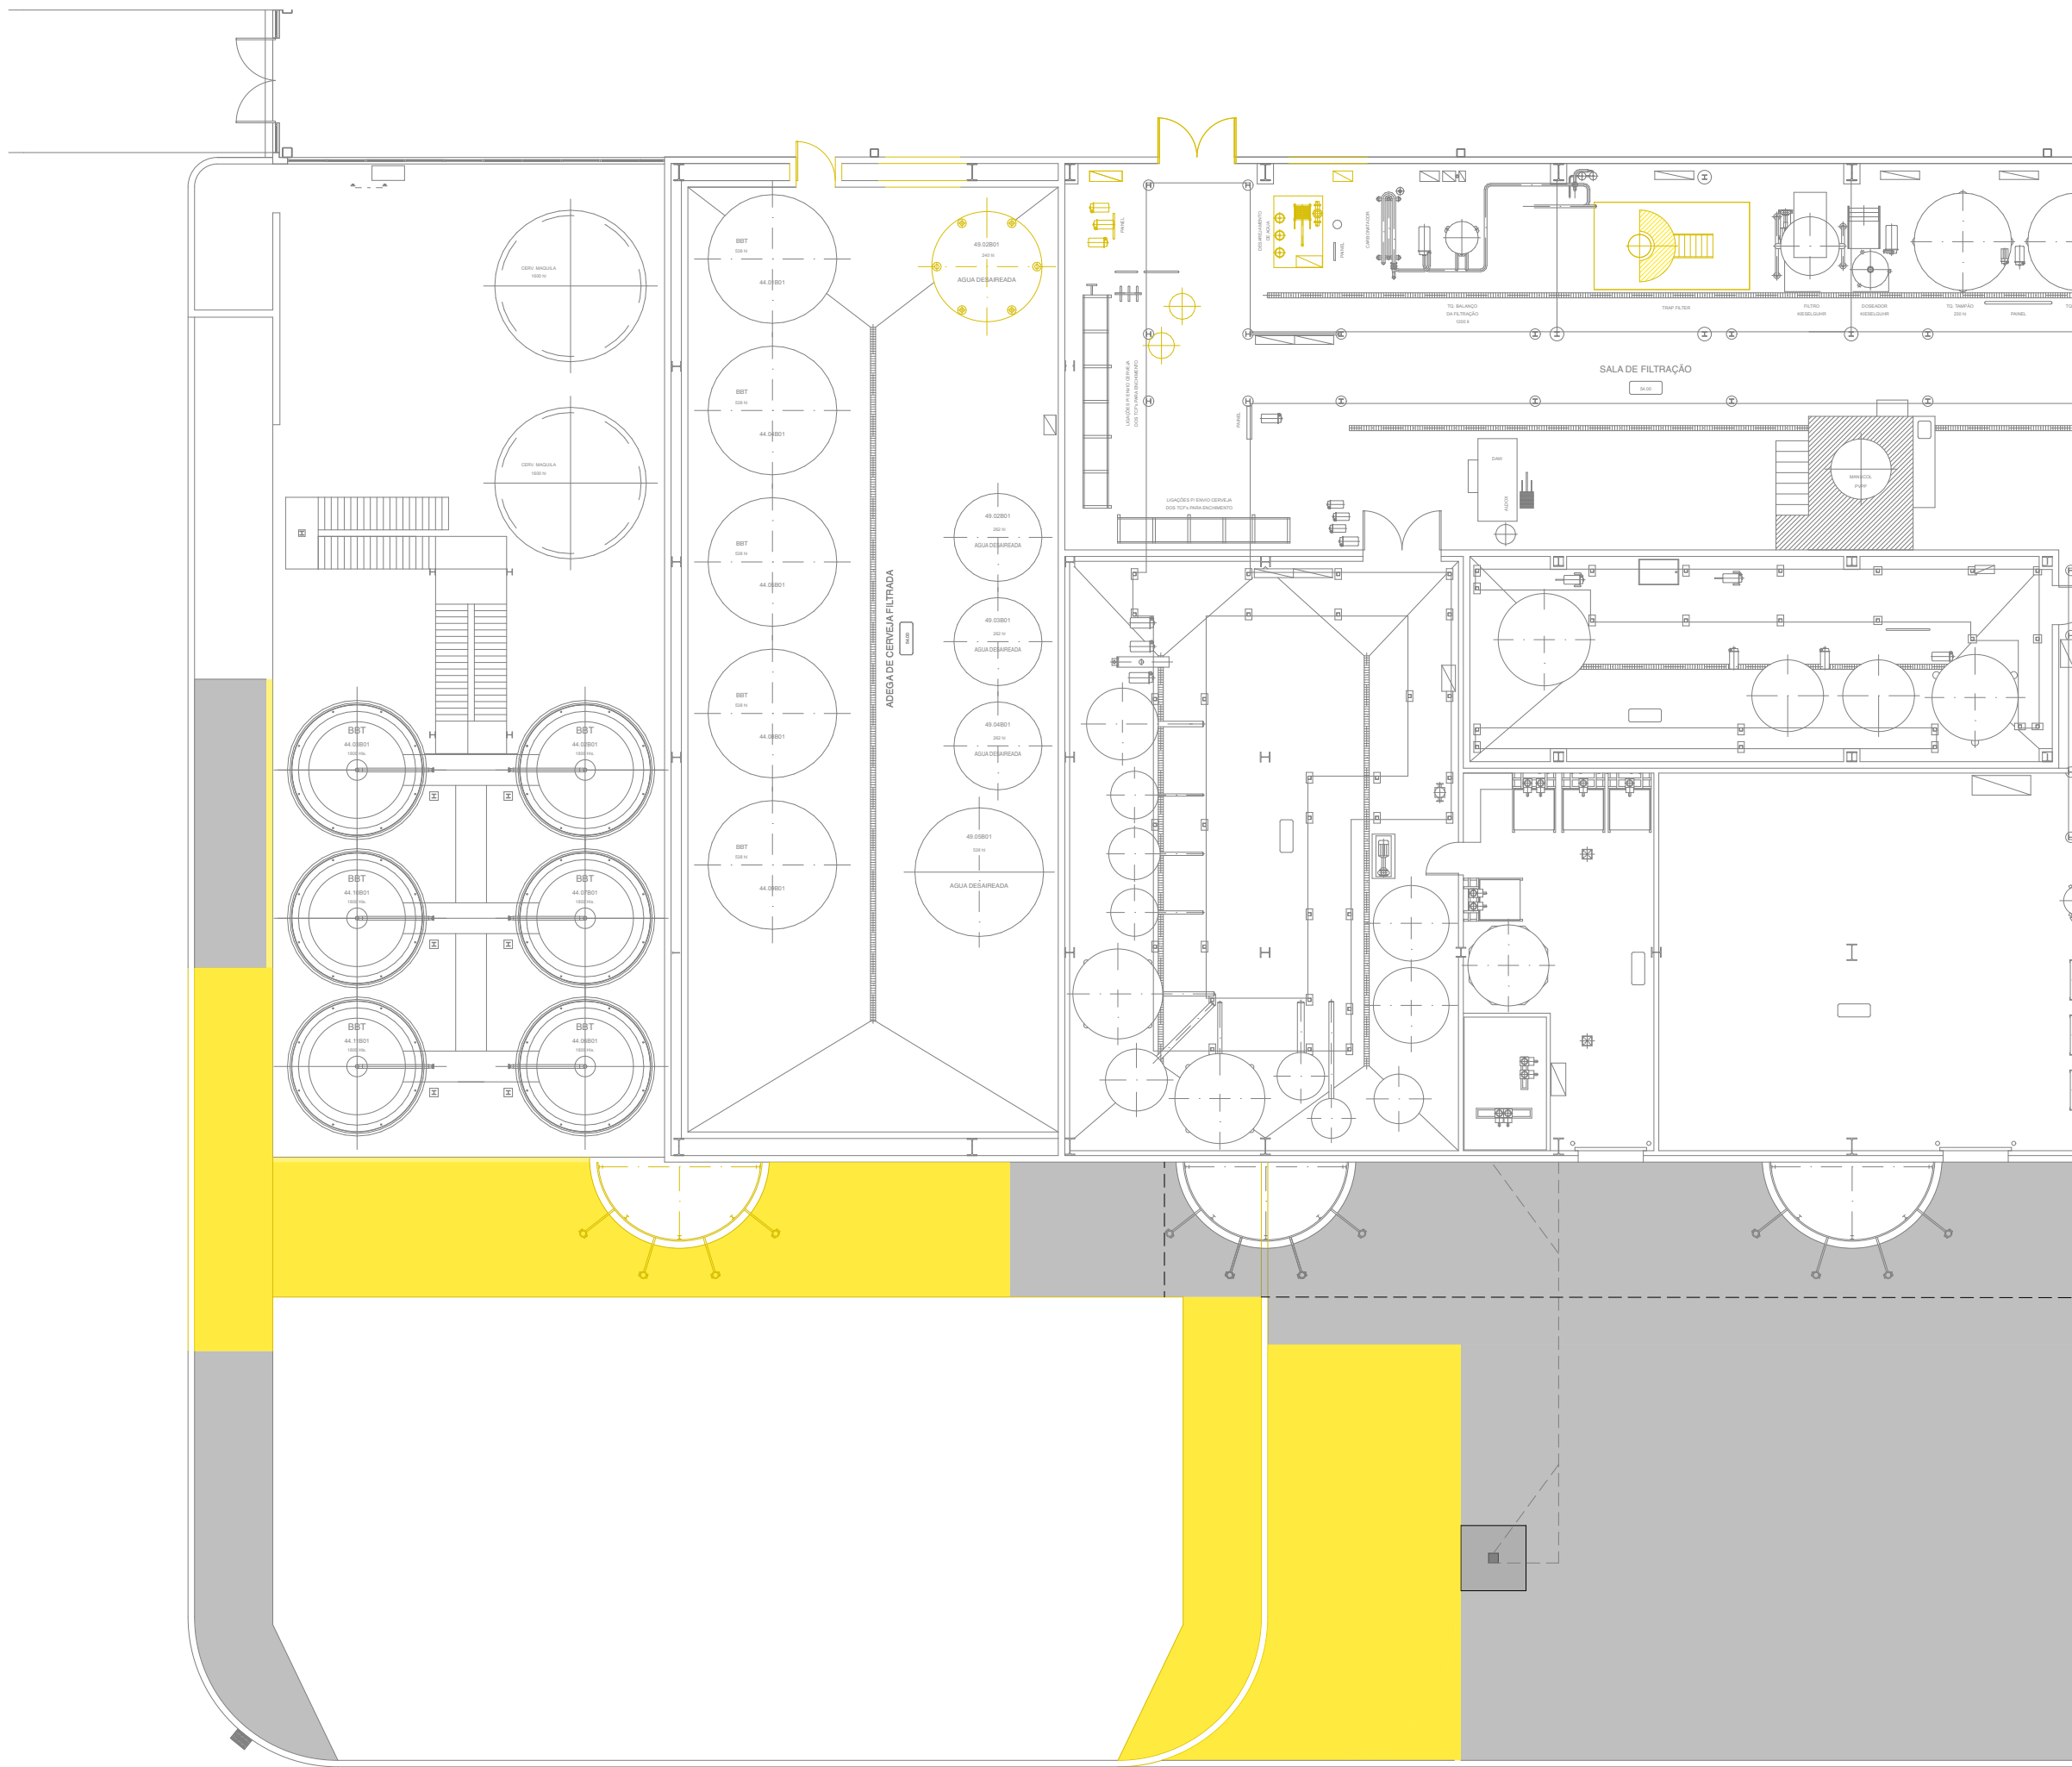

-  A Manter
-  A Demolir ou Deslocar

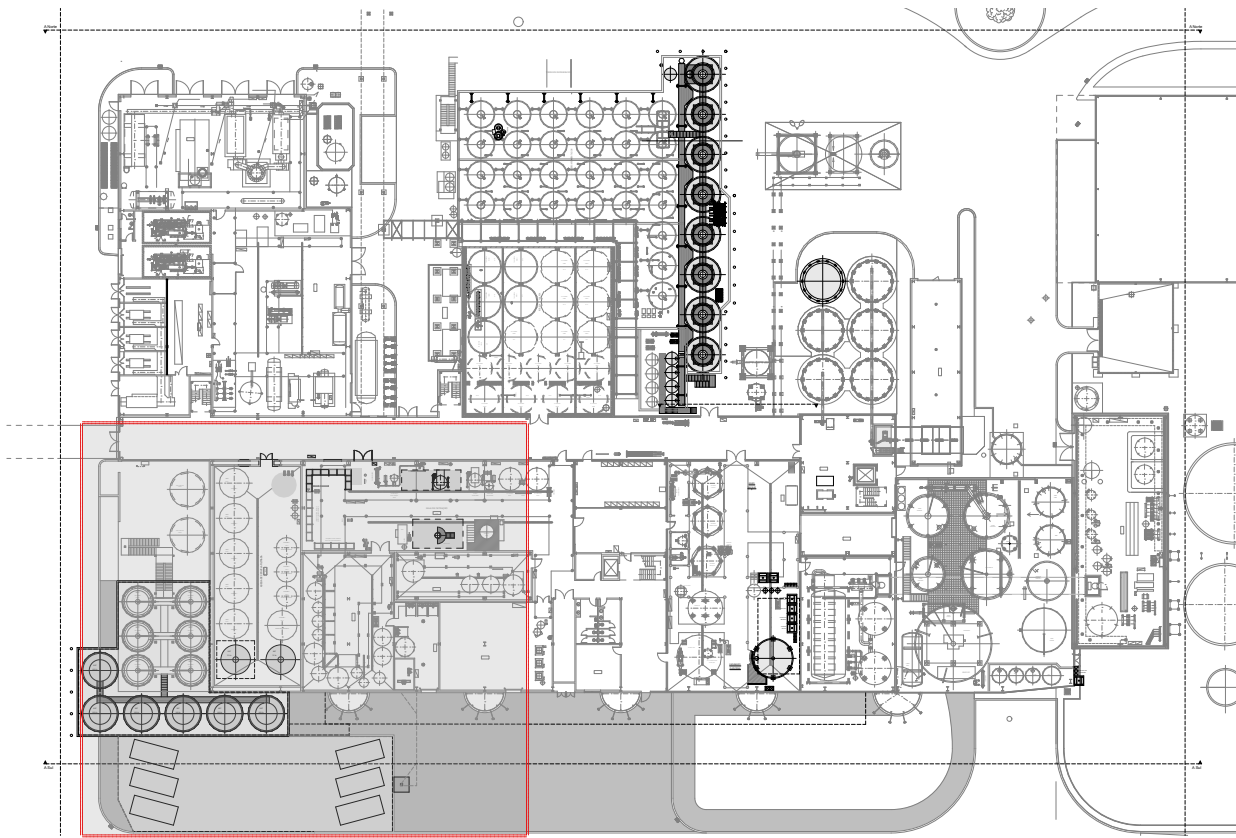

Revisão	Data	Designação	Projectou	Desenhou
Cliente				



FONT SALEM PORTUGAL, S.A.

FONT SALEM

Coordenação		 Sincrono Soluções Integradas de Engenharia, Lda.	Morada	Av. Dr. João Canavarro, 305 - 2º SI.28	
				4480-668 Vila do Conde	
			Telefone	(+351) 252 248 290	
			Mail	sincrono@sincrono.pt	
			Website	www.sincrono.pt	

Arquitetura		Instalações Elétricas, Segurança e Telecomunicações	
		 Sincrono Soluções Integradas de Engenharia, Lda.	

Vias de Comunicação	 FORMAS & CONCEITOS Arquitectura, Engenharia & Gestão, Lda	Estruturas, Mecânicas e Hidráulicas	
		 A400 PROJETISTAS E CONSULTORES DE ENGENHARIA	

Projeto		"Fábrica de Cerveja e Refrigerantes - Ampliação do Processo Cervejeiro" Quinta da Mafarra Várzea - Santarém
Especialidade		
Título		

Execução	
----------	--

Adega de cerveja filtrada e resíduos sólidos . Planta piso 0 - Demolição		
Fase	Escala	Data
Execução	Esc 1:1000, 1:200	26/03/18
Desenho Nº	DES.P2018001.205.ARQ.0.PRE.00	