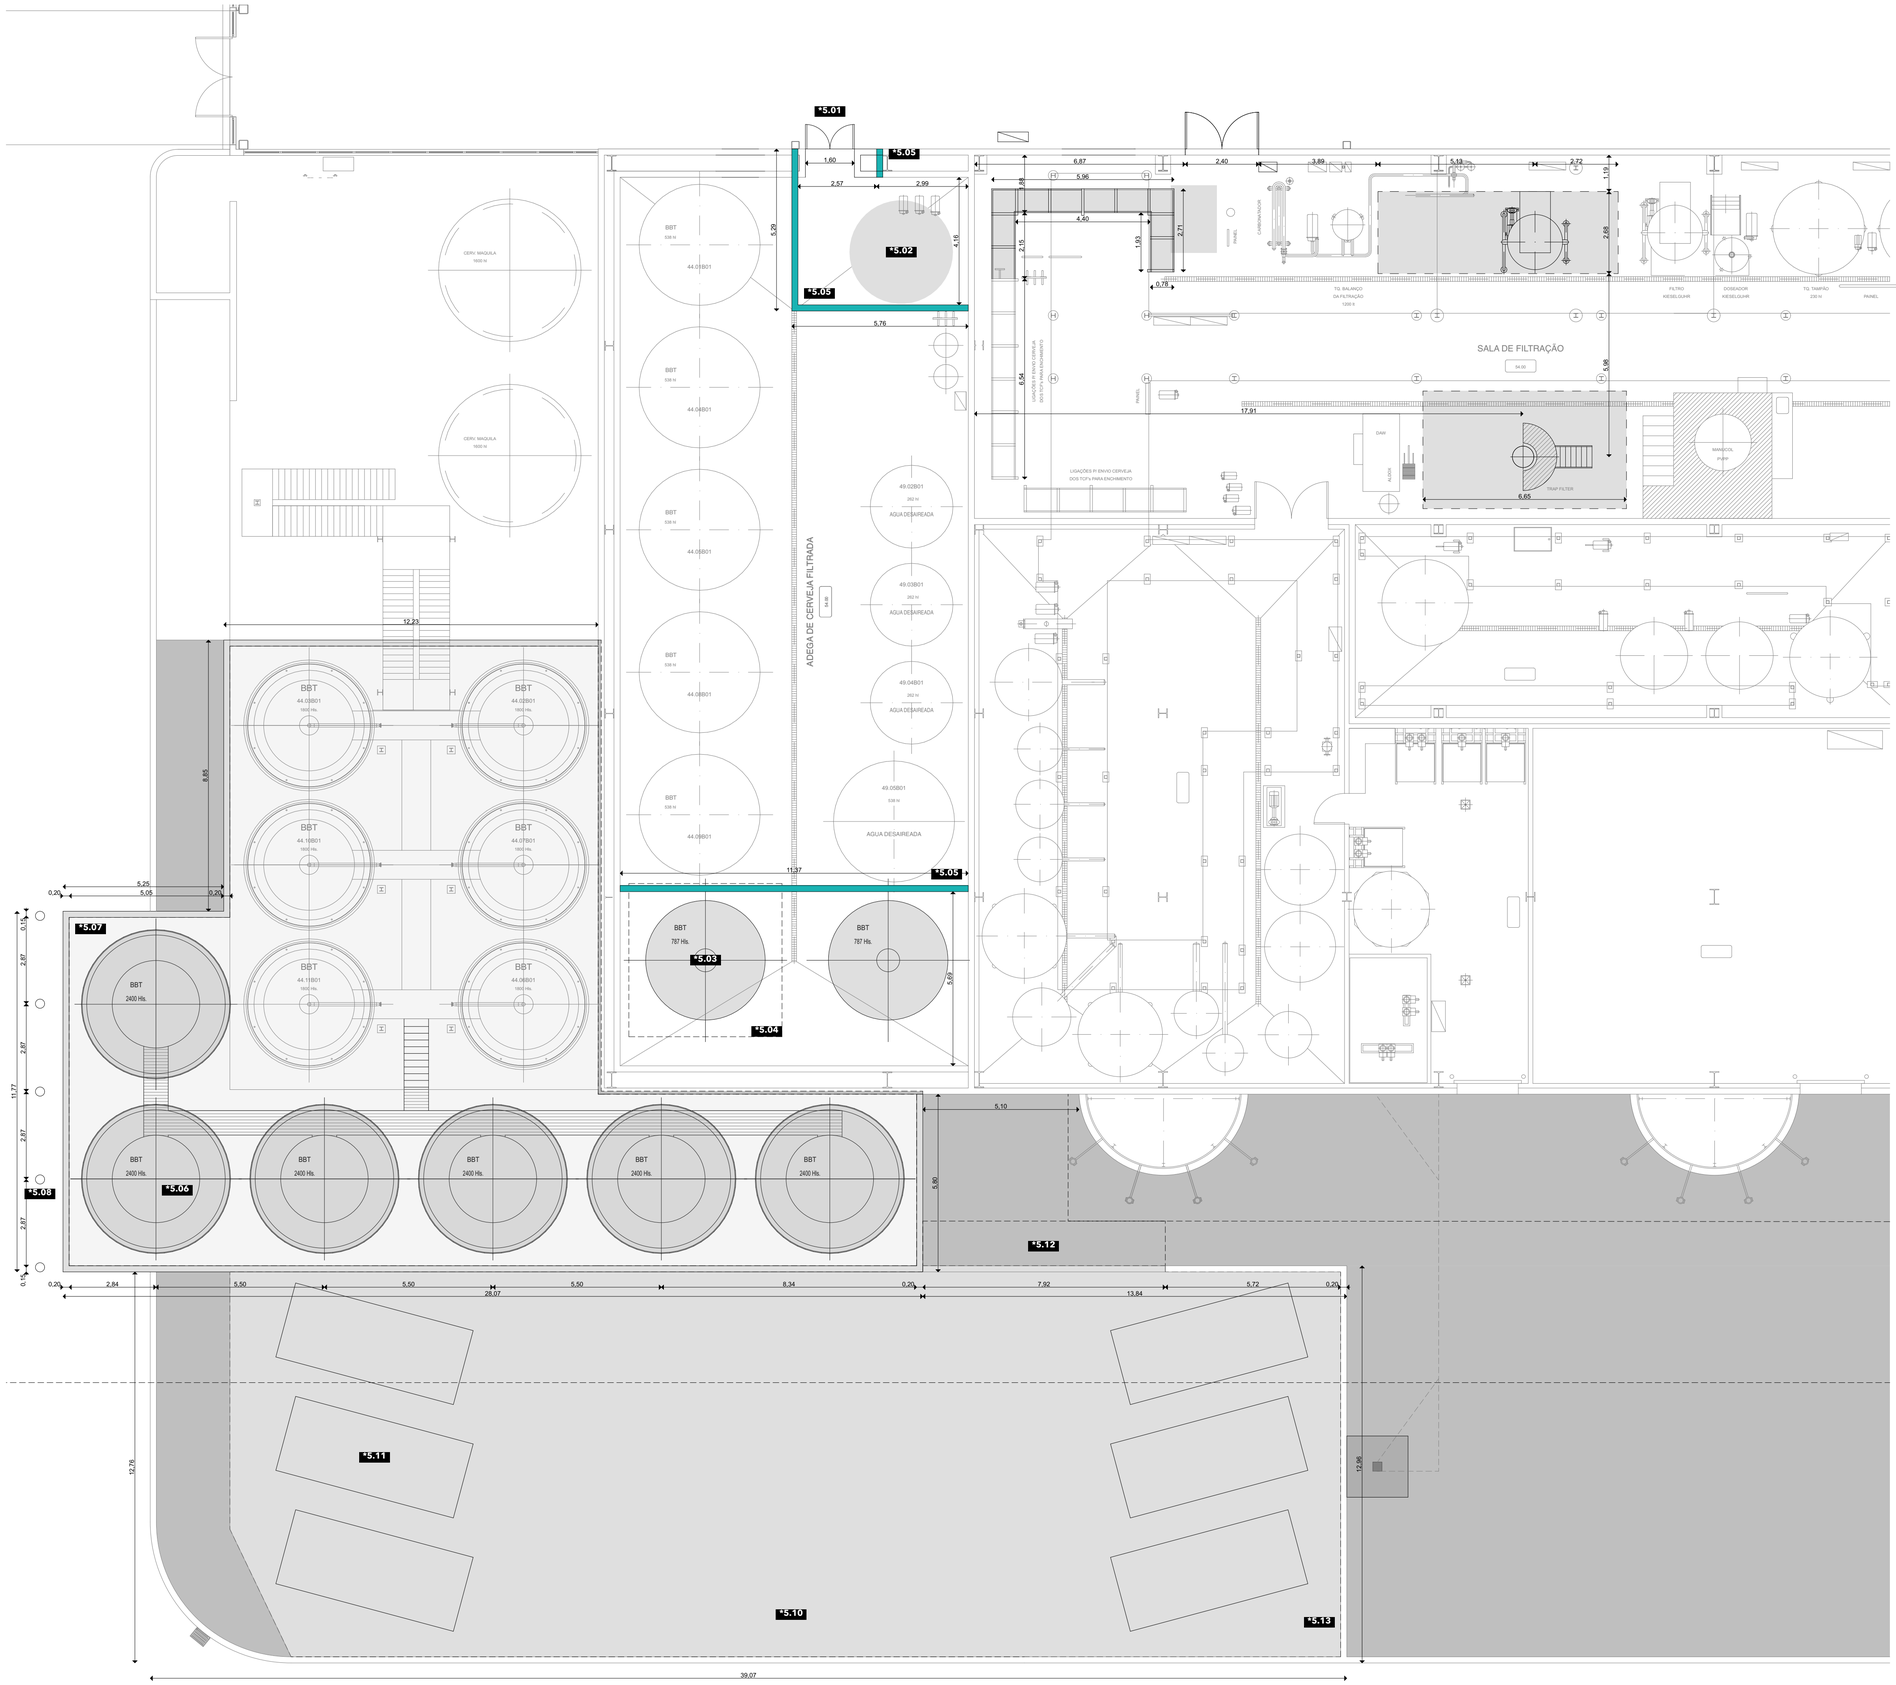

***5.01** Eliminação de porta existente e introdução de nova porta isotérmica | **P5.1** do mapa de vãos, ver desenho **206.5**

***5.02** Eliminação de silo de "água desaerada"

***5.03** Colocação de 2 novos silos de BBT

***5.04** Abertura da cobertura para substituição de silo e posterior encerramento

***5.05** Criação de paredes provisórias a colocar no decorrer da obra, executadas compainel sandwich 4cm, madre e estrutura metálica, conforme projecto de estruturas

***5.06** Colocação de 6 novos silos e respectivo passadiço

***5.07** Execução de murete para a bacia de retenção, ver desenho **206.1**

***5.08** Colocação de pinos de protecção - a executar em betão armado c/ ø 200mm e 600mm de altura, incluindo suporte de fundação c/ 400x400x500mm

***5.09** Corte da pala e eliminação de elemento de suporte vertical

***5.10** Ampliação de laje para receber os contentores

***5.11** Colocação de 6 contentores metálicos de resíduos sólidos

***5.12** Rectificação dos pavimentos em pavê

***5.13** Execução de lancil para remate de pavimento, ver desenho **206.3**

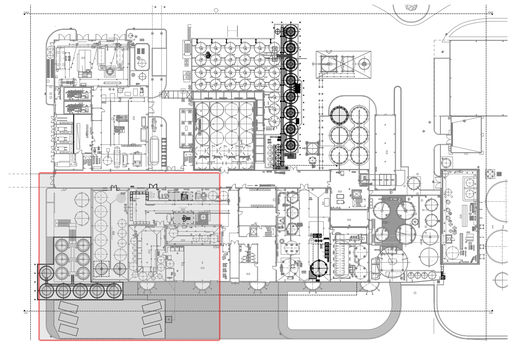

Revisão	Data	Designação	Projectou	Desenhou

Cliente

FONT SALEM PORTUGAL, S.A.

FONT SALEM

Coordenação

Síncrono
Soluções Integradas de Engenharia, Lda.

Morada Av. Dr. João Canavarro, 305 - 2º Sl.28
4480-668 Vila do Conde
Telefone (+351) 252 248 290
Mail sincrono@sincrono.pt
Website www.sincrono.pt

Arquitetura

J S A ARQUITECTOS

Instalações Elétricas, Segurança e Telecomunicações

Síncrono
Soluções Integradas de Engenharia, Lda.

Vias de Comunicação

FORMAS & CONCEITOS
Arquitectura, Engenharia & Gestão, Lda

Estruturas, Mecânicas e Hidráulicas

A400
PROJETISTAS E CONSULTORES DE ENGENHARIA

Projeto

"Fábrica de Cerveja e Refrigerantes - Ampliação do Processo Cervejeiro"
Quinta da Mafarra
Várzea - Santarém

Especialidade

Execução

Título

Adega de cerveja filtrada e resíduos sólidos . Planta piso 0 - Proposta

Fase	Escala	Data
Execução	Esc 1:100, 1:1000	26/03/18

Desenho Nº

DES.P2018001.205.ARQ.2.PRE.00

Os desenhos apresentados são propriedade intelectual do(s) autor(es) acima Mencionados, e não podem ser reproduzidos ou divulgados sem autorização escrita dos mesmos (decreto-lei 334/97 de 27 de Novembro). Todas as medidas e cotas deverão ser confirmadas em obra, as alterações que se verificarem necessárias deverão ser previamente comunicadas aos projectistas e fiscalização.