



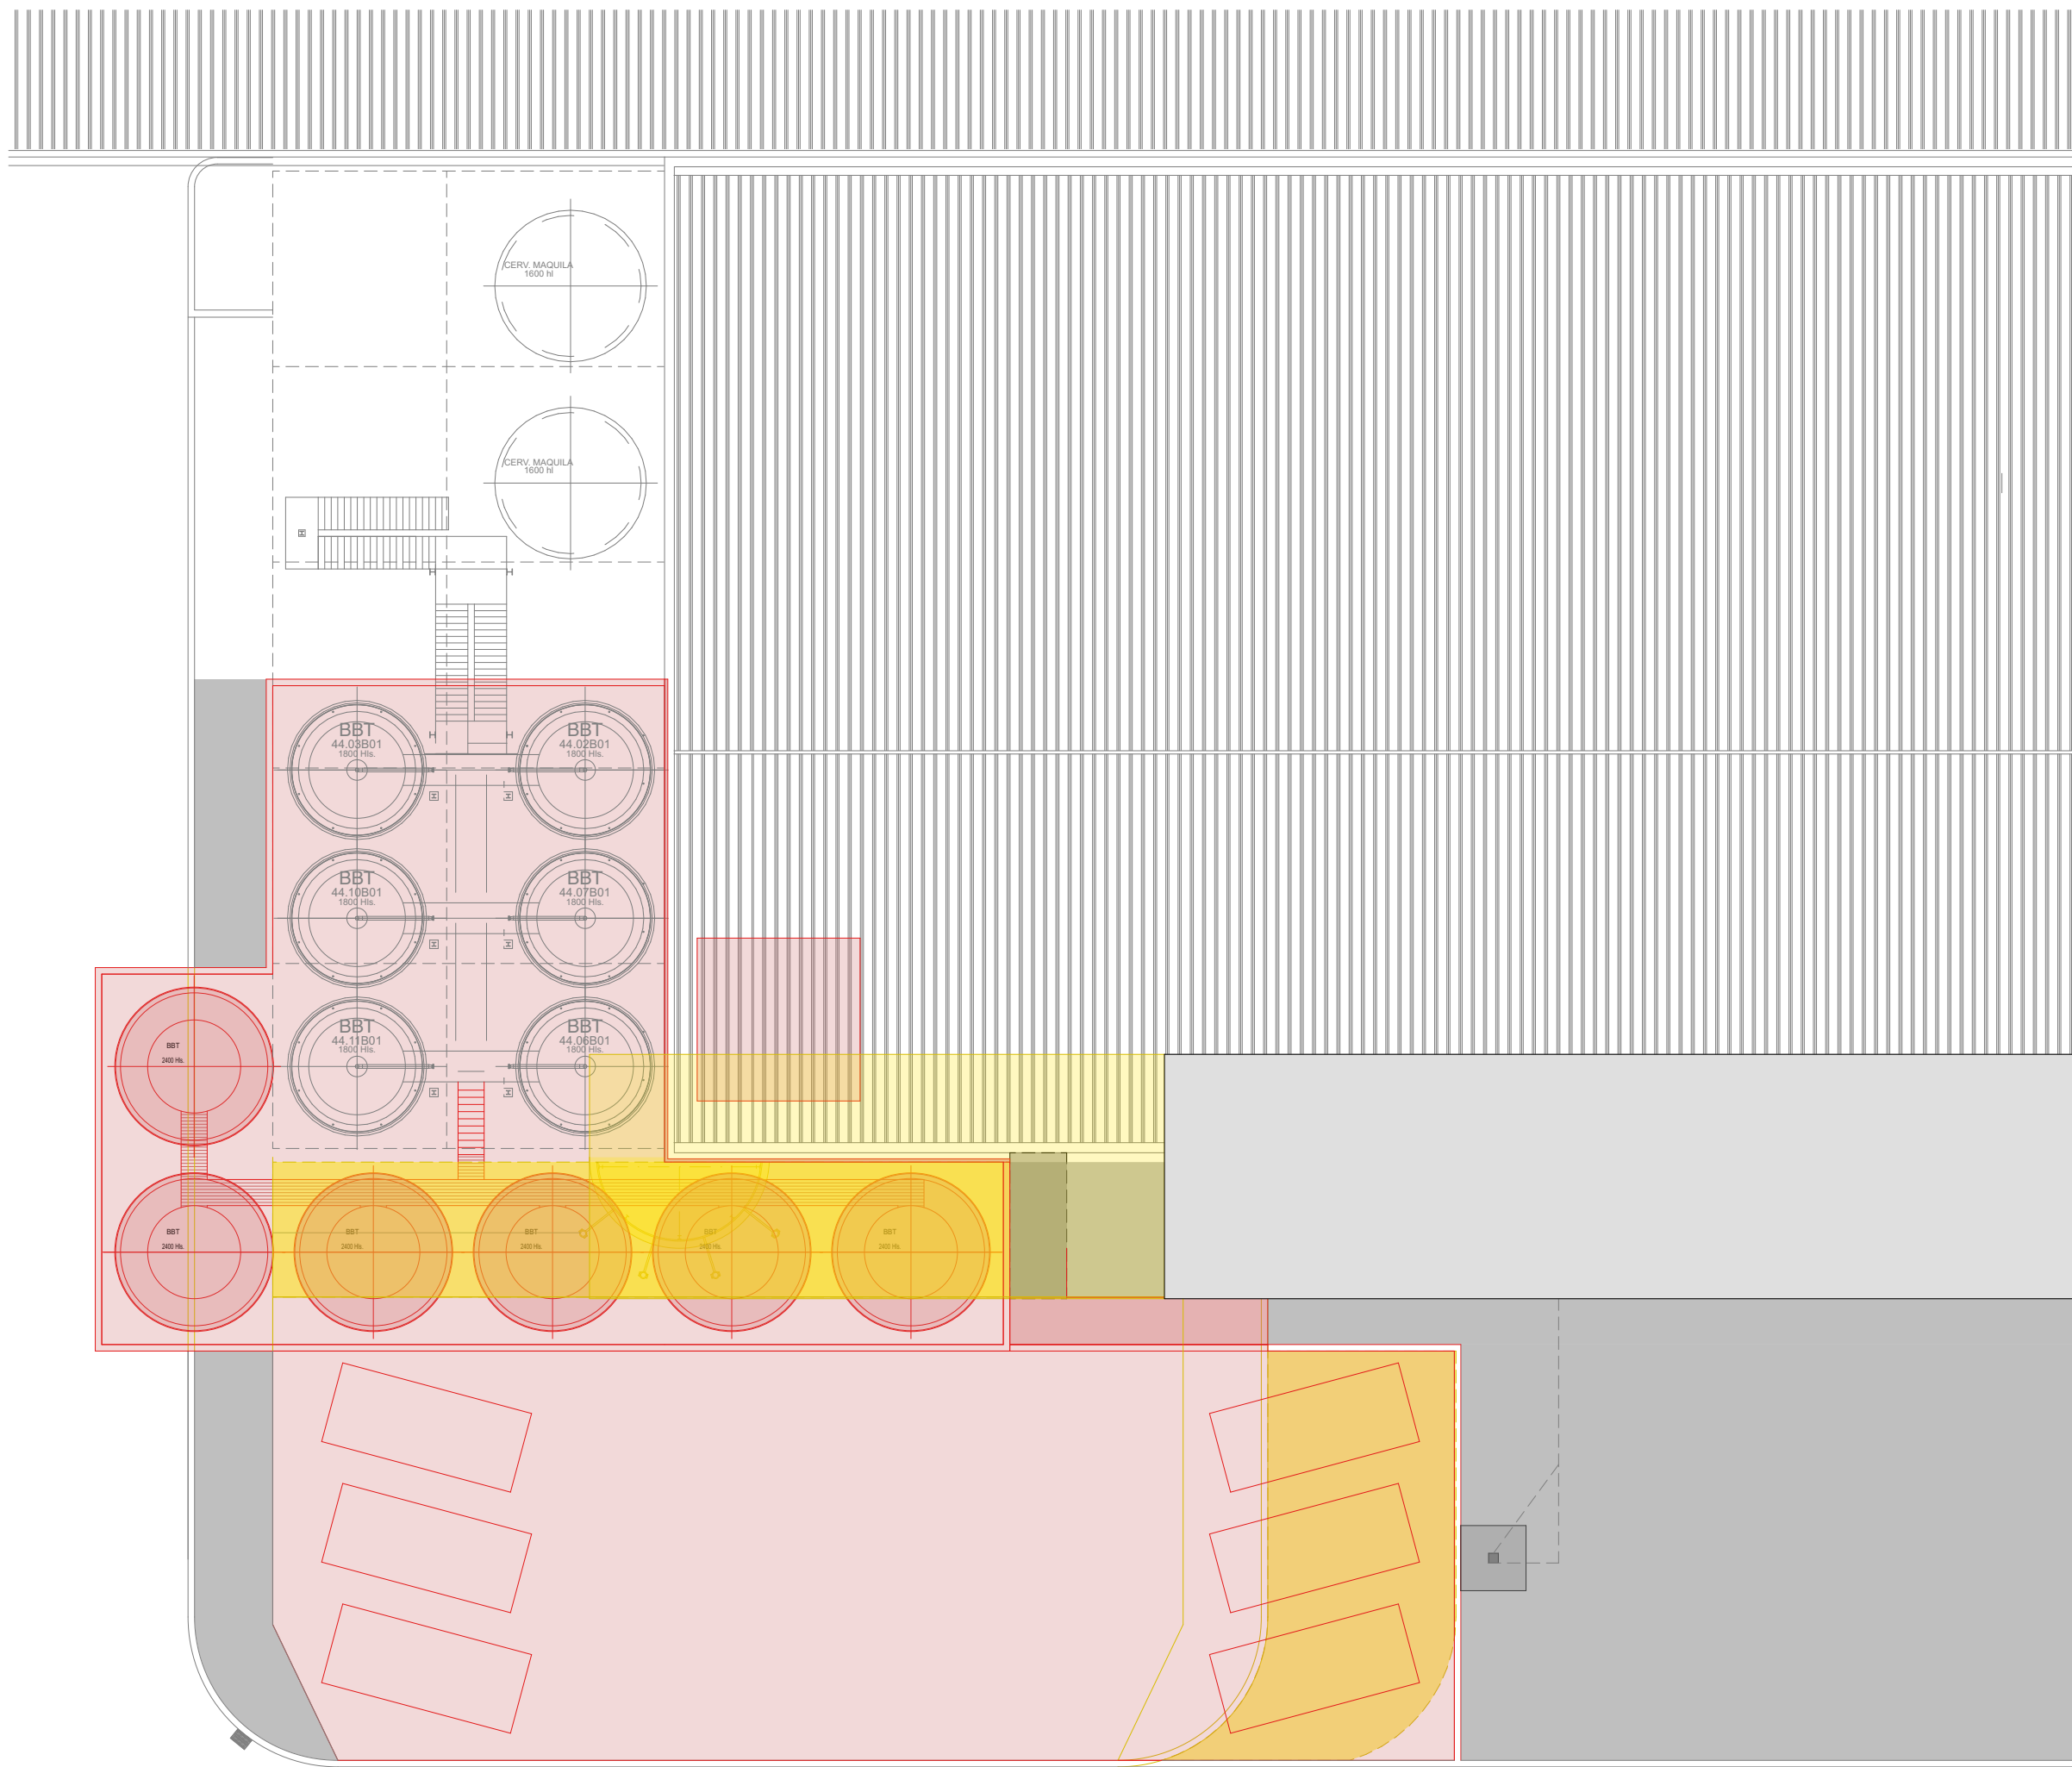

- Parede provisória em pladur ignífugo
- A Manter
- A Demolir ou Deslocar
- A Construir

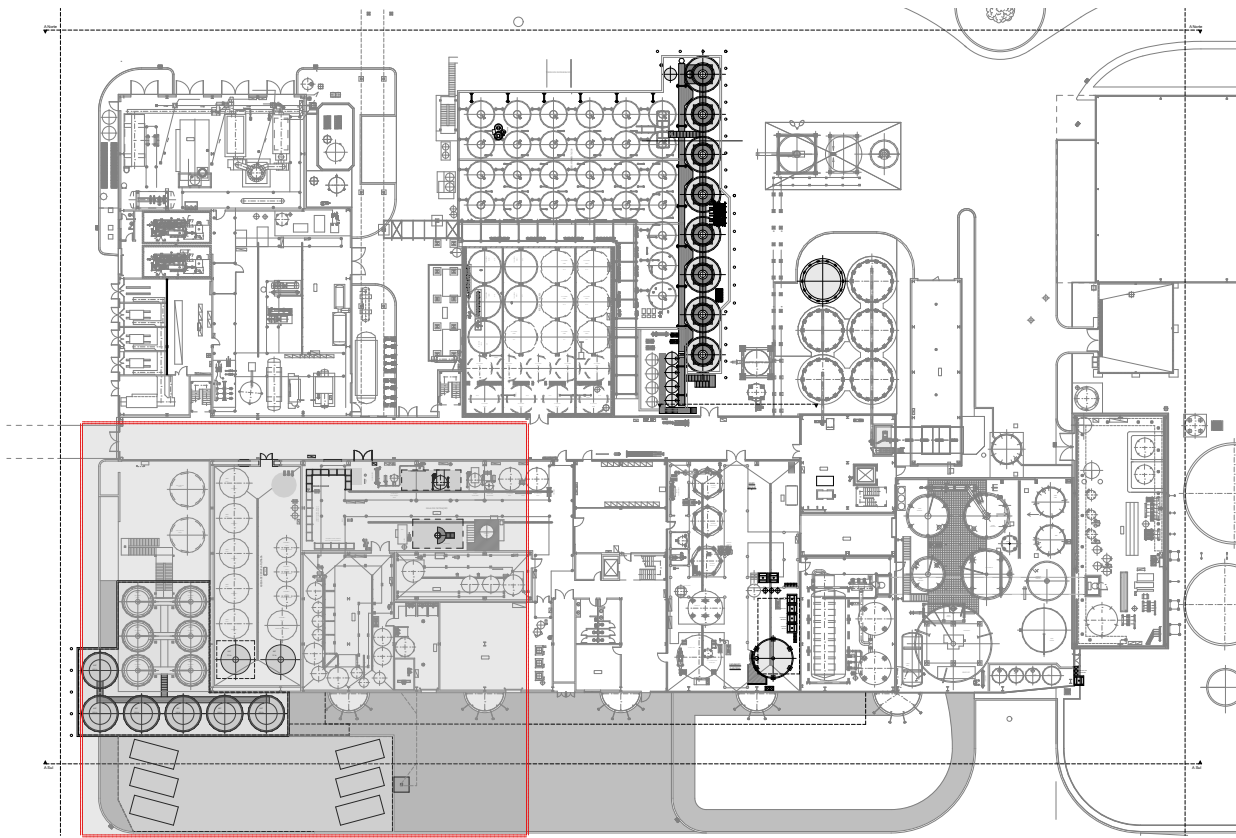

Revisão	Data	Designação	Projectou	Desenhou

Cliente



FONT SALEM PORTUGAL, S.A.

FONT SALEM

Coordenação



Morada Av. Dr. João Canavarro, 305 - 2º SI.28
4480-668 Vila do Conde
Telefone (+351) 252 248 290
Mail sincrono@sincrono.pt
Website www.sincrono.pt

Arquitetura



Instalações Elétricas, Segurança e Telecomunicações



Vias de Comunicação



Estruturas, Mecânicas e Hidráulicas



Projeto

"Fábrica de Cerveja e Refrigerantes - Ampliação do Processo Cervejeiro"
Quinta da Mafarra
Várzea - Santarém

Especialidade

Execução

Título

Adega de cerveja filtrada e resíduos sólidos . Planta de cobertura - Demolição | Construção

Fase

Escala

Data

Execução

Esc 1:1000, 1:200

26/03/18

Desenho Nº

DES.P2018001.205.ARQ.3.PRE.00