

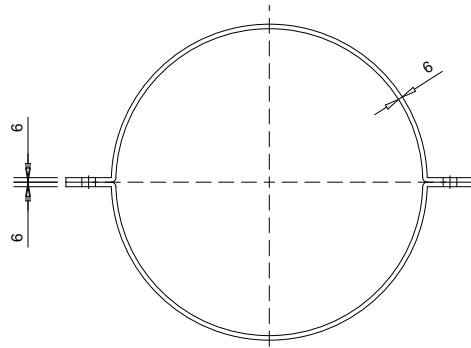
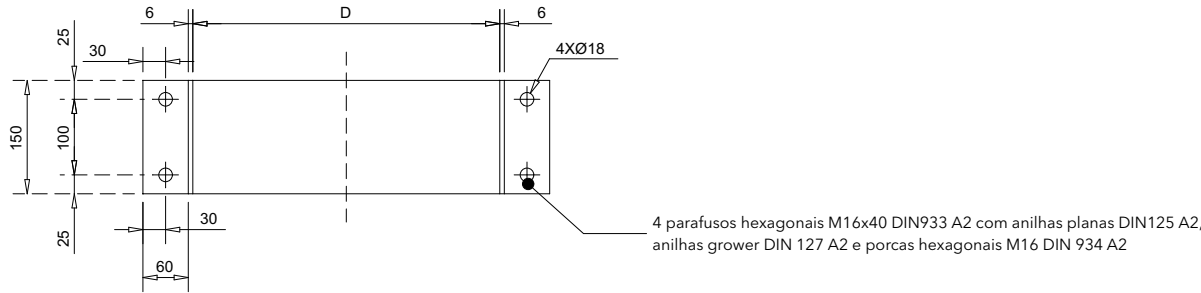


TABLA DE DIMENSÕES				
CHAMINÉ	A	B	C	D
ø500/506	ø500/506	ø536/540	718	ø506
ø603,6/609,6	ø603,6/609,6	ø640/644	822	ø610

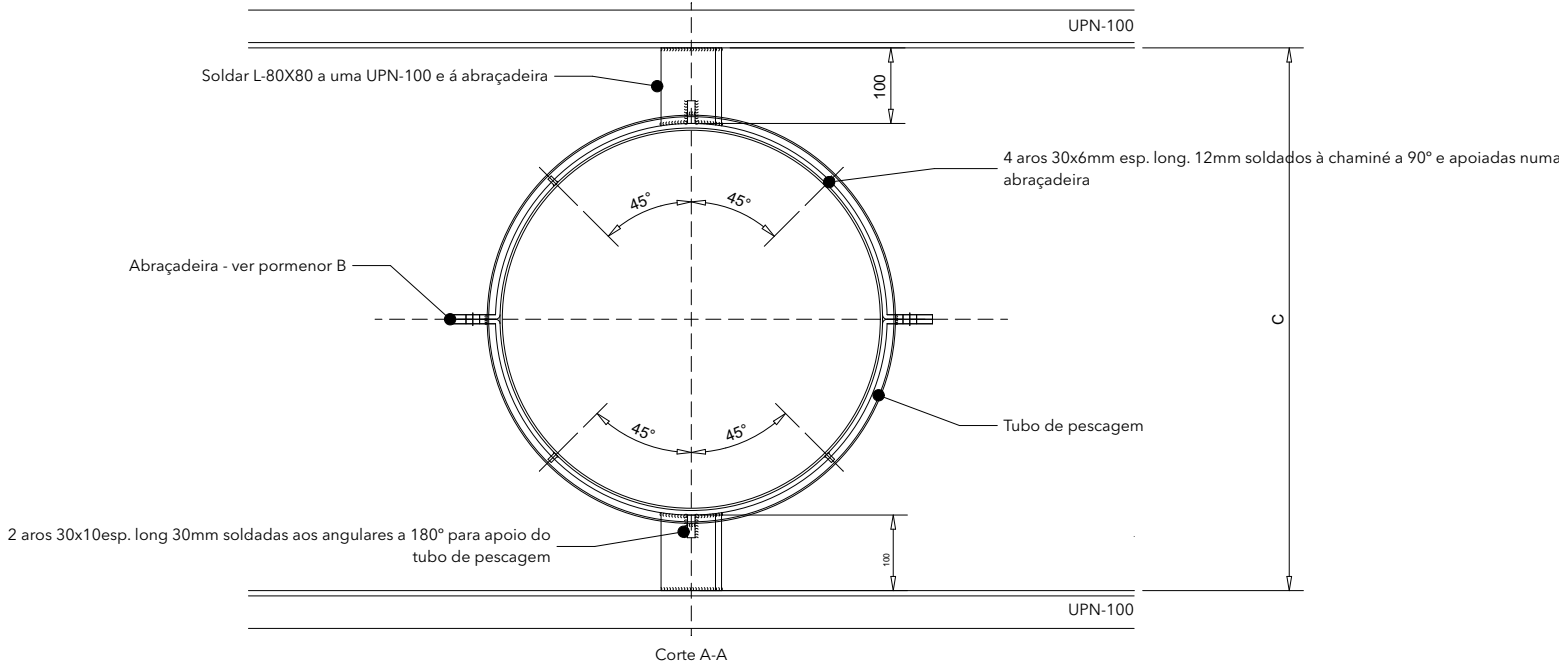

Pormenor B

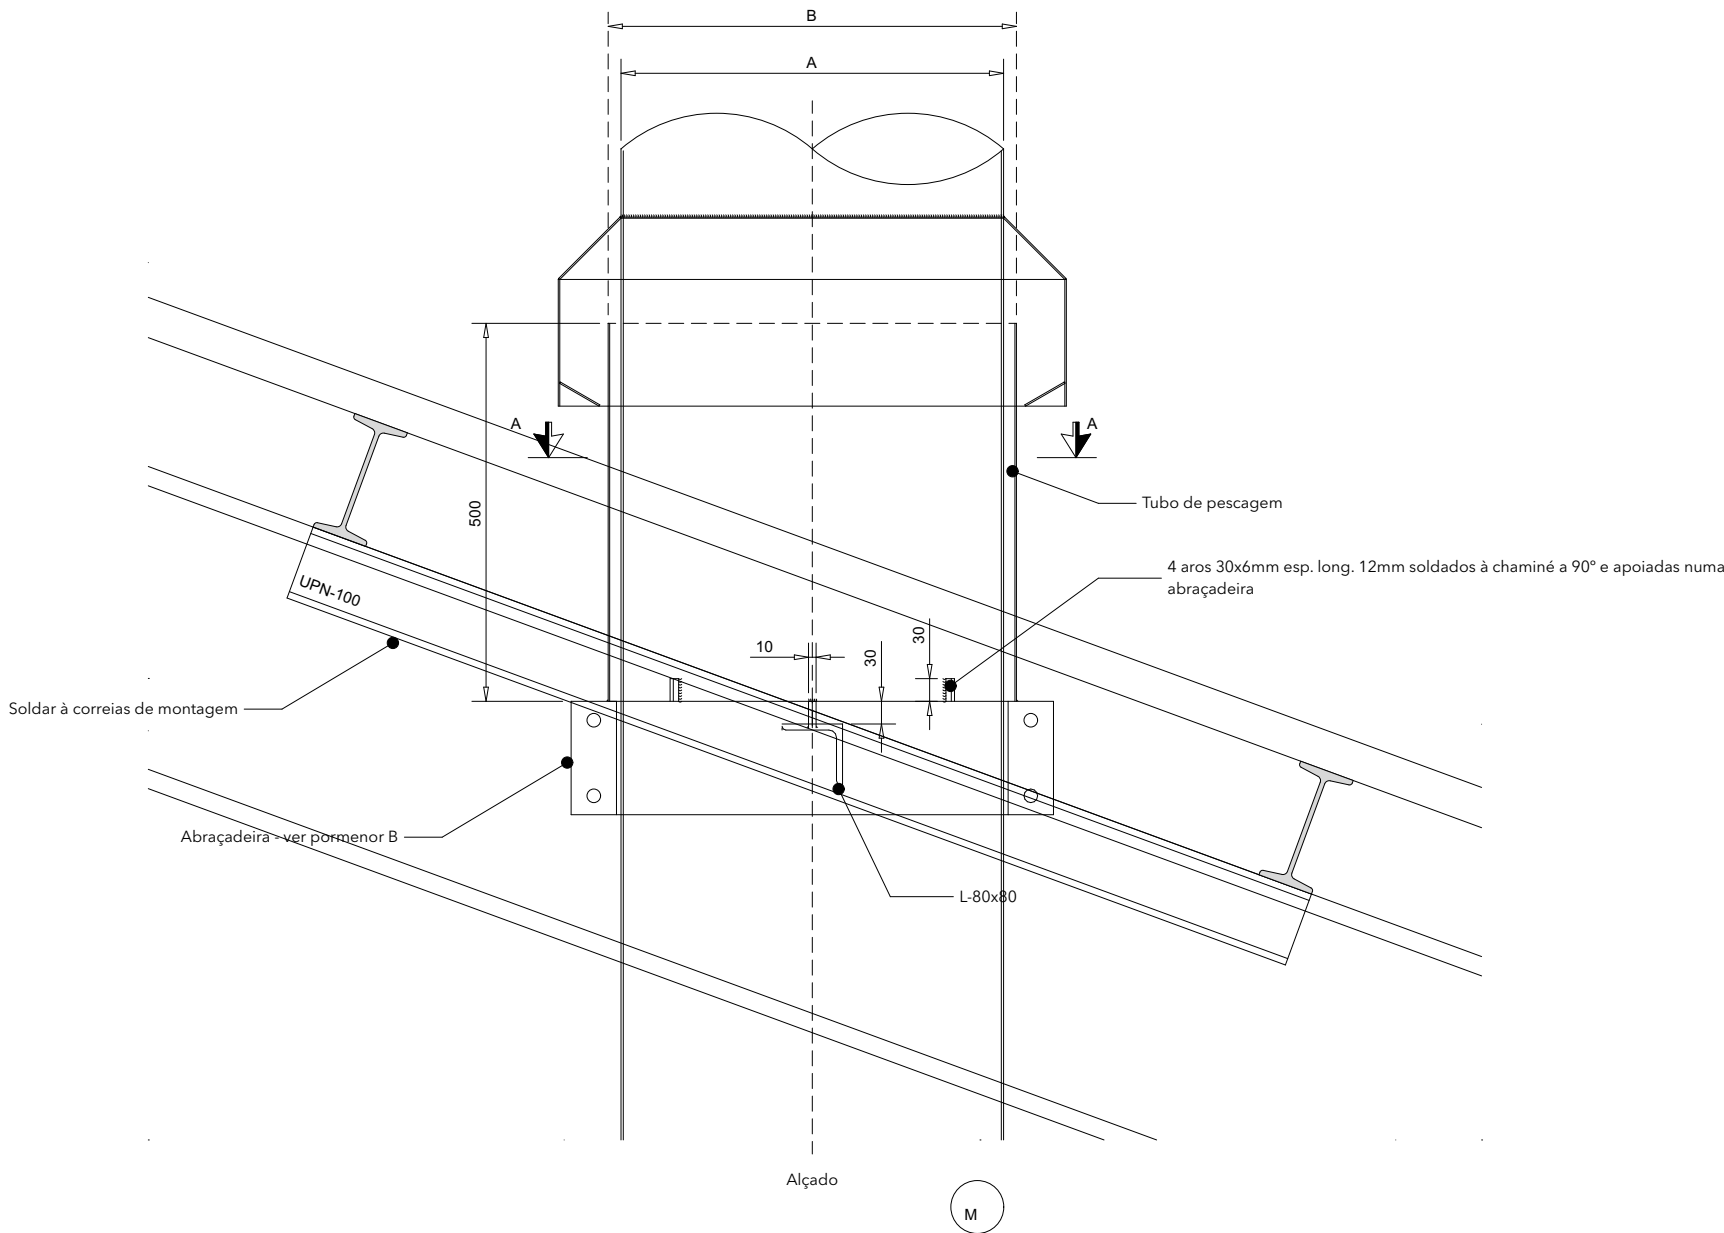

Revisão	Data	Designação	Projectou	Desenhou

Cliente



FONT SALEM PORTUGAL, S.A.

FONT SALEM

Coordenação



Morada Av. Dr. João Canavarro, 305 - 2º SI.28
4480-668 Vila do Conde
Telefone (+351) 252 248 290
Mail sincrono@sincrono.pt
Website www.sincrono.pt

Arquitetura



Instalações Elétricas, Segurança e Telecomunicações



Vias de Comunicação



Estruturas, Mecânicas e Hidráulicas



Projeto

"Fábrica de Cerveja e Refrigerantes - Ampliação do Processo Cervejeiro"
Quinta da Mafarra
Várzea - Santarém

Especialidade

Execução

Título

Pormenores . Pormenor chaminé

Fase

Escala

Data

Execução

Esc 1:10

26/03/18

Desenho Nº

DES.P2018001.206.4.PRE.00