

---

## ANEXO 5

---


# ORDENAMENTO DO TERRITÓRIO

*(página intencionalmente deixada em branco)*

## ANEXO 5.1

### PDM EM VIGOR

*(página intencionalmente deixada em branco)*

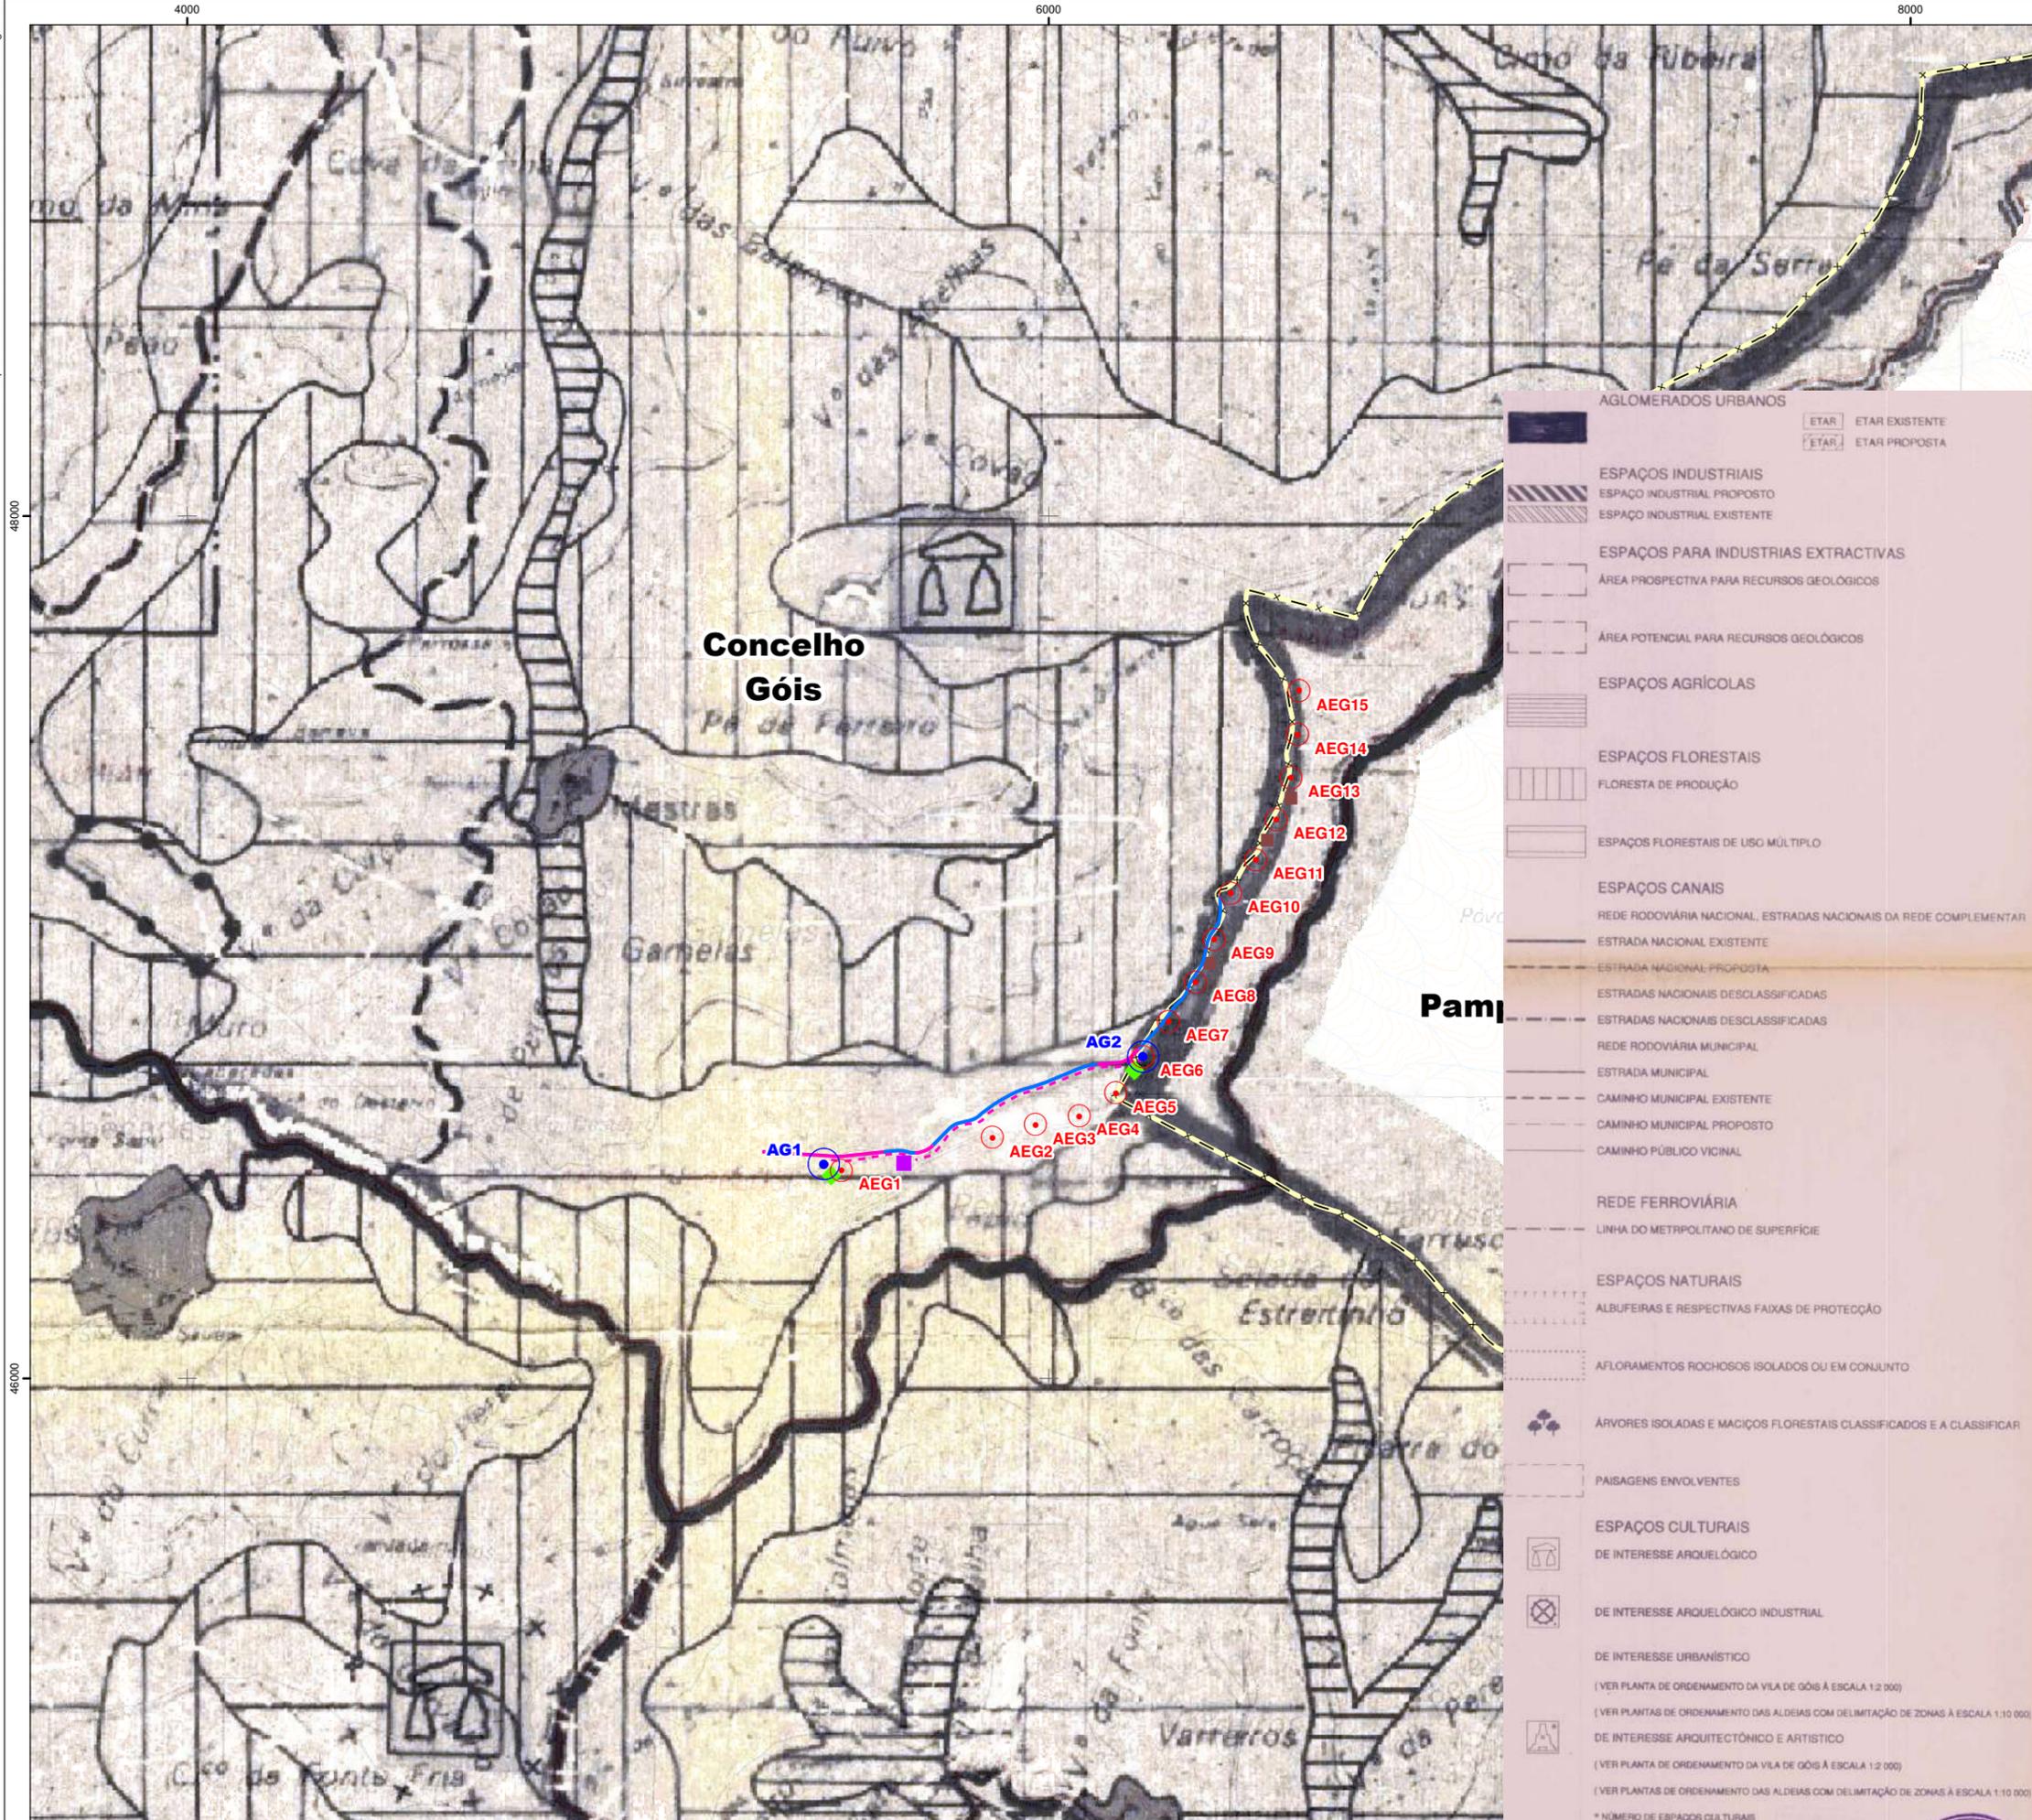

**Parque Eólico de Malhadas**

- Aerogerador existente a desativar (AEG#)
- Subestação existente a manter

**Reequipamento do Parque Eólico de Malhadas**

- Aerogerador (AG#)
- - - - - Vala de cabos
- Acesso a beneficiar
- Acesso a construir
- Estaleiro (temporário)
- ◆ Pargas (temporário)

  Limite de concelho (CAOP2023)

**AGLOMERADOS URBANOS**

ETAR ETAR EXISTENTE  
ETAR ETAR PROPOSTA

**ESPAÇOS INDUSTRIAIS**

ESPAÇO INDUSTRIAL PROPOSTO  
ESPAÇO INDUSTRIAL EXISTENTE

**ESPAÇOS PARA INDUSTRIAS EXTRACTIVAS**

ÁREA PROSPECTIVA PARA RECURSOS GEOLÓGICOS  
ÁREA POTENCIAL PARA RECURSOS GEOLÓGICOS

**ESPAÇOS AGRÍCOLAS**

**ESPAÇOS FLORESTAIS**

FLORESTA DE PRODUÇÃO  
ESPAÇOS FLORESTAIS DE USO MÚLTIPLO

**ESPAÇOS CANAIS**

REDE RODOVIÁRIA NACIONAL, ESTRADAS NACIONAIS DA REDE COMPLEMENTAR

ESTRADA NACIONAL EXISTENTE  
ESTRADA NACIONAL PROPOSTA  
ESTRADAS NACIONAIS DESCLASSIFICADAS  
ESTRADAS NACIONAIS DESCLASSIFICADAS

REDE RODOVIÁRIA MUNICIPAL  
ESTRADA MUNICIPAL  
CAMINHO MUNICIPAL EXISTENTE  
CAMINHO MUNICIPAL PROPOSTO  
CAMINHO PÚBLICO VICINAL

**REDE FERROVIÁRIA**

LINHA DO METROPOLITANO DE SUPERFÍCIE

**ESPAÇOS NATURAIS**

ALBUFEIRAS E RESPECTIVAS FAIXAS DE PROTEÇÃO  
AFLORAMENTOS ROCHOSOS ISOLADOS OU EM CONJUNTO

ÁRVORES ISOLADAS E MACIÇOS FLORESTAIS CLASSIFICADOS E A CLASSIFICAR

PAISAGENS ENVOLVENTES

**ESPAÇOS CULTURAIS**

DE INTERESSE ARQUEOLÓGICO  
DE INTERESSE ARQUEOLÓGICO INDUSTRIAL  
DE INTERESSE URBANÍSTICO  
(VER PLANTA DE ORDENAMENTO DA VILA DE GÓIS À ESCALA 1:2 000)  
(VER PLANTAS DE ORDENAMENTO DAS ALDEIAS COM DELIMITAÇÃO DE ZONAS À ESCALA 1:10 000)  
DE INTERESSE ARQUITECTÓNICO E ARTÍSTICO  
(VER PLANTA DE ORDENAMENTO DA VILA DE GÓIS À ESCALA 1:2 000)  
(VER PLANTAS DE ORDENAMENTO DAS ALDEIAS COM DELIMITAÇÃO DE ZONAS À ESCALA 1:10 000)


\* NÚMERO DE ESPAÇOS CULTURAIS

**Fonte:** (Cartografia de Base)  
Instituto Geográfico do Exército, Cartas Militares de Portugal da Série M888 à escala 1:25.000; 242 - Foz de Arouce (Lousã), 4 edição de 2018, 243 - Góis, 3 edição de 2020, 252 - Lousã, 4 edição de 2019 e 253 - Pampilhosa da Serra, 3 edição de 2020. Referência: NE\_1392/2024.  
DGT - PDM de Góis  
<https://www.dgterritorio.gov.pt/dados-abertos>  
<https://snit-sgt.dgterritorio.gov.pt/igt>



**Estudo de Impacte Ambiental  
Reequipamento do Parque Eólico de Malhadas  
Projeto de Execução**

Título		Figura	
Excerto da Planta de Ordenamento Município de Góis		1	
Sistema de referência	Escalas	Folha	Versão
EPSG 3763 (PT-TM06/ETRS89 - European Terrestrial Reference System 1989)	1:15 000 0 100 200 300 m	1/1	A
Ficheiro	Data	Formato	
FIG01-Ordenamento_Gois	2024	A3 - 297 x 420	

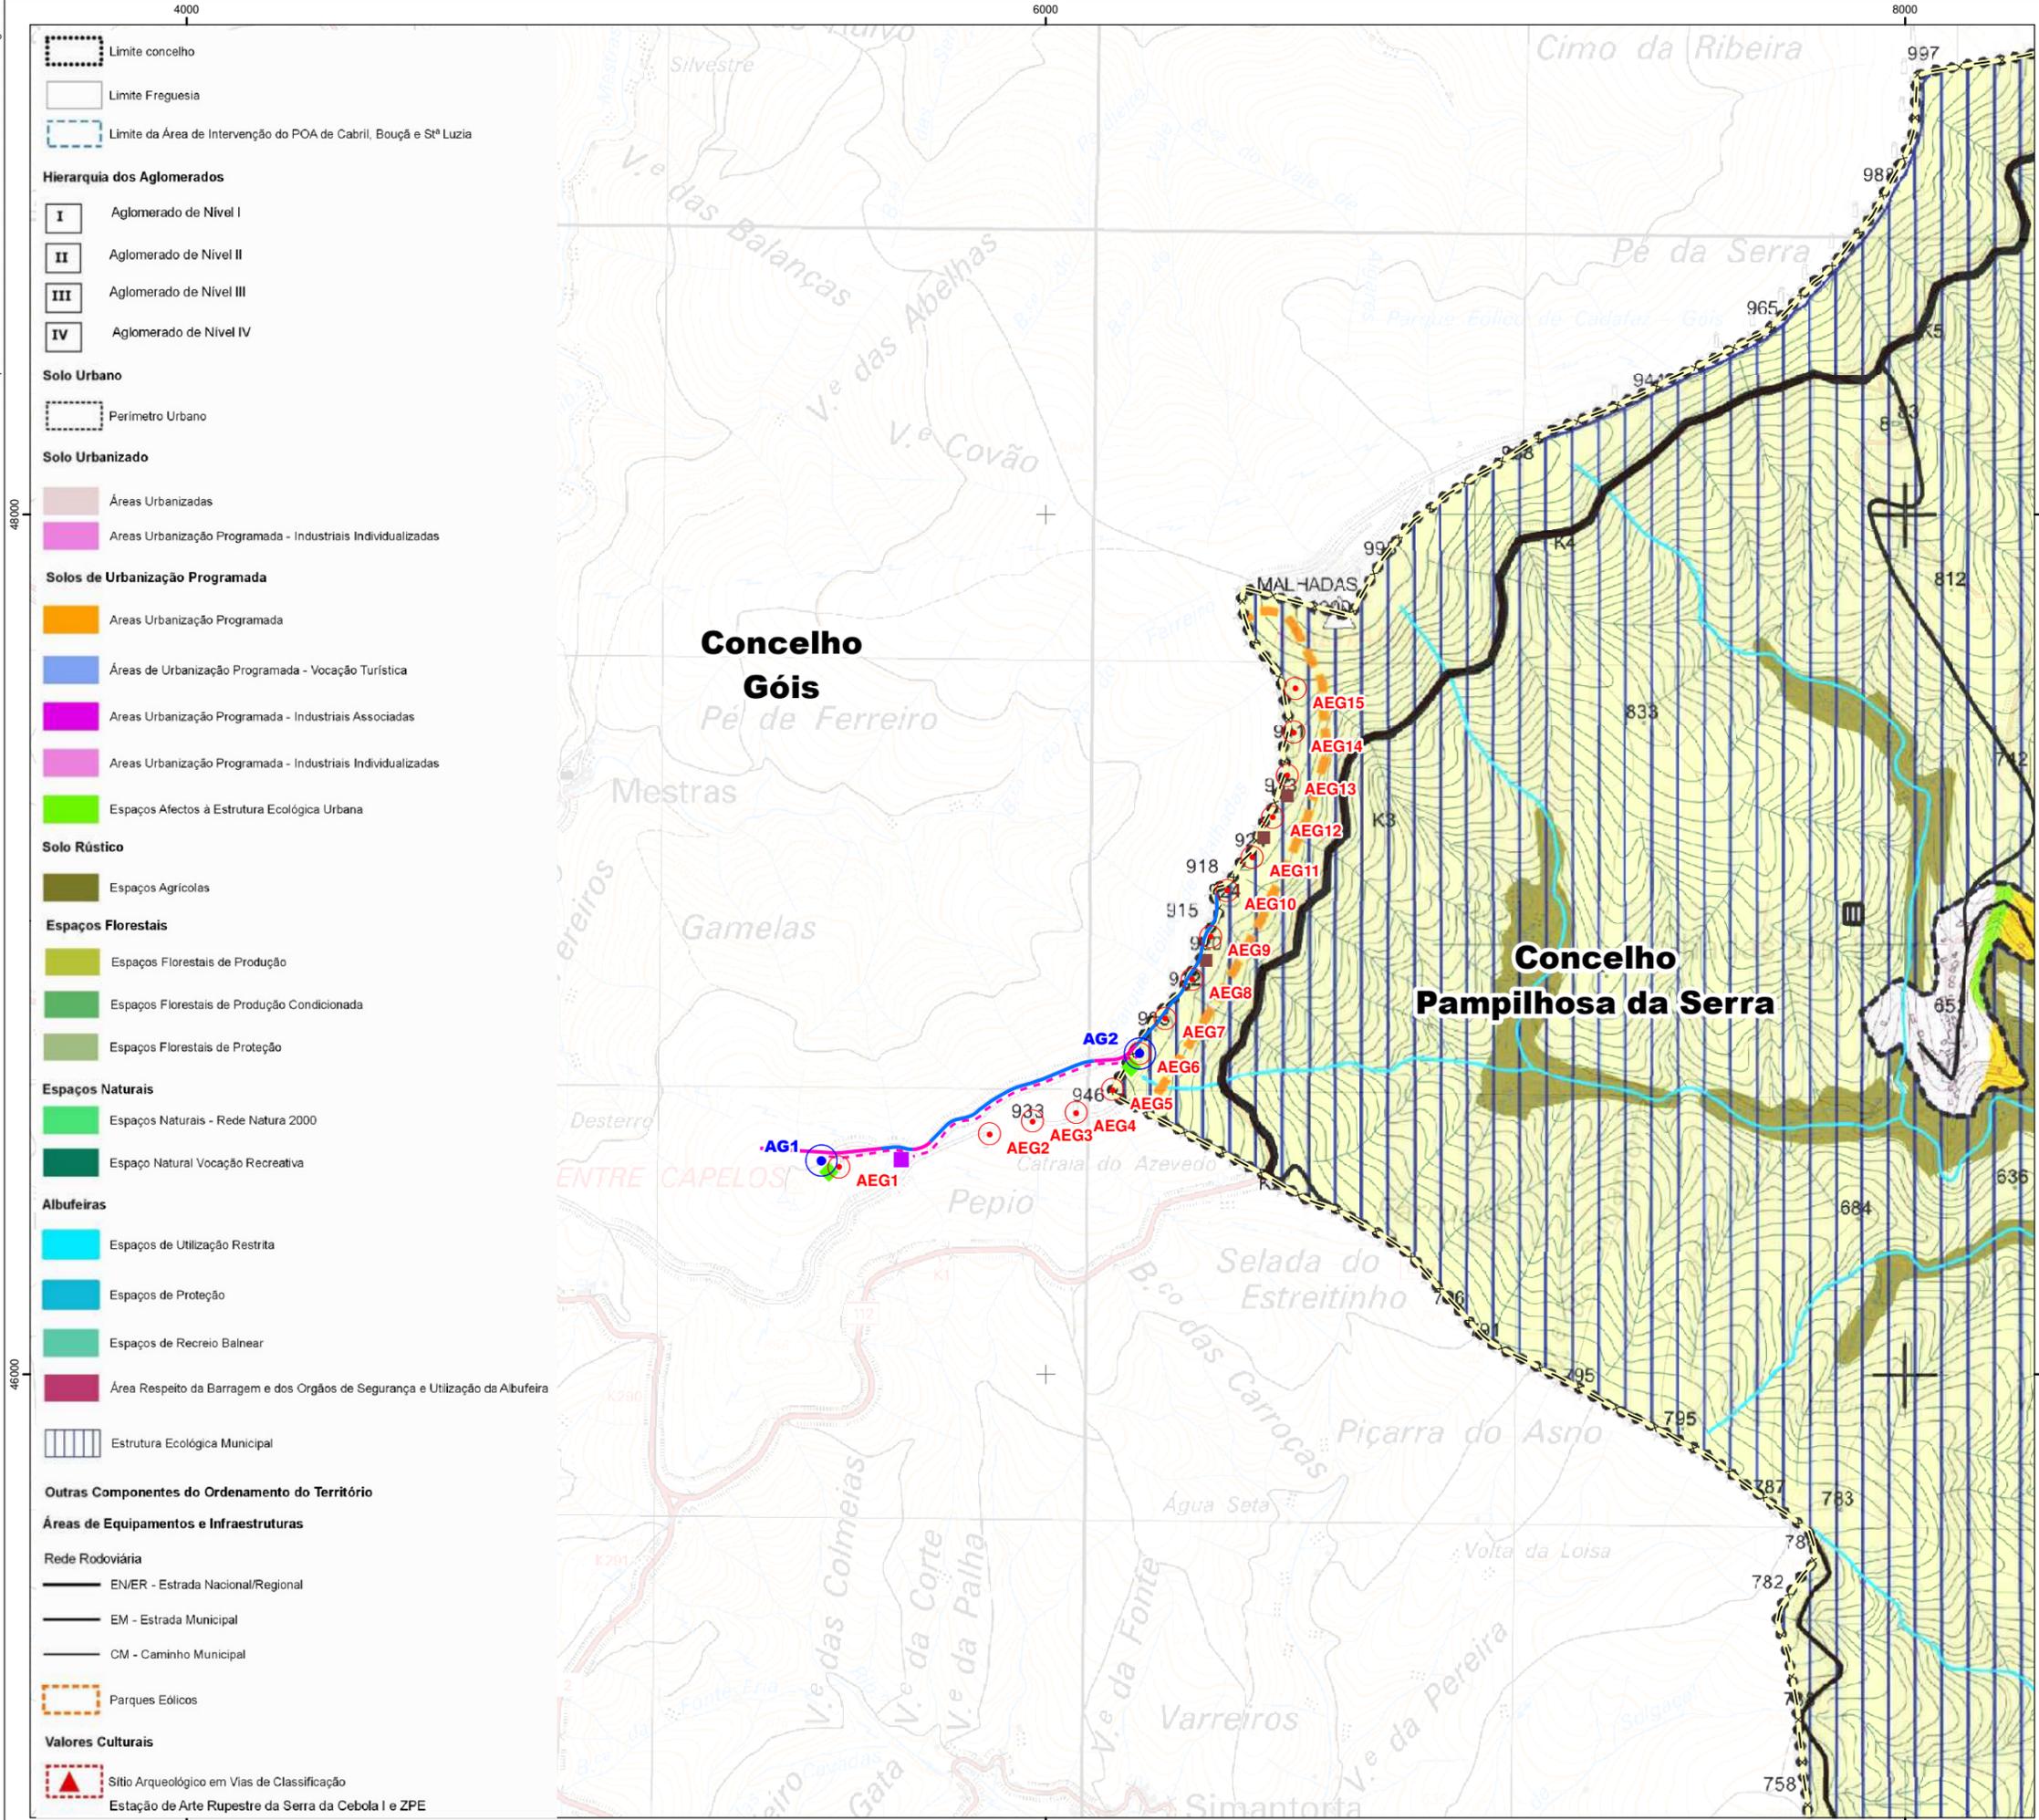

**Parque Eólico de Malhadas**

- Aerogerador existente a desativar (AEG#)
- Subestação existente a manter

**Reequipamento do Parque Eólico de Malhadas**

- Aerogerador (AG#)
- Vala de cabos
- Acesso a beneficiar
- Acesso a construir
- Estaleiro (temporário)
- ◆ Pargas (temporário)

x Limite de concelho (CAOP2023)

**Hierarquia dos Aglomerados**

- I Aglomerado de Nível I
- II Aglomerado de Nível II
- III Aglomerado de Nível III
- IV Aglomerado de Nível IV

**Solo Urbano**

- Perímetro Urbano

**Solo Urbanizado**

- Áreas Urbanizadas
- Áreas Urbanização Programada - Industriais Individualizadas

**Solos de Urbanização Programada**

- Áreas Urbanização Programada
- Áreas de Urbanização Programada - Vocação Turística
- Áreas Urbanização Programada - Industriais Associadas
- Áreas Urbanização Programada - Industriais Individualizadas
- Espaços Afectos à Estrutura Ecológica Urbana

**Solo Rústico**

- Espaços Agrícolas

**Espaços Florestais**

- Espaços Florestais de Produção
- Espaços Florestais de Produção Condicionada
- Espaços Florestais de Protecção

**Espaços Naturais**

- Espaços Naturais - Rede Natura 2000
- Espaço Natural Vocação Recreativa

**Albufeiras**

- Espaços de Utilização Restrita
- Espaços de Protecção
- Espaços de Recreio Balnear
- Área Respeito da Barragem e dos Órgãos de Segurança e Utilização da Albufeira

**Estrutura Ecológica Municipal**

- Estrutura Ecológica Municipal

**Outras Componentes do Ordenamento do Território**

**Áreas de Equipamentos e Infraestruturas**

**Rede Rodoviária**

- EN/ER - Estrada Nacional/Regional
- EM - Estrada Municipal
- CM - Caminho Municipal

  Parques Eólicos

**Valores Culturais**


- ▲ Sítio Arqueológico em Vias de Classificação
- Estação de Arte Rupestre da Serra da Cebola I e ZPE

**Fonte:** (Cartografia de Base)  
 Instituto Geográfico do Exército, Cartas Militares de Portugal da Série M888 à escala 1:25.000; 242 - Foz de Arouce (Lousã), 4.ª edição de 2018, 243 - Góis, 3.ª edição de 2020, 252 - Lousã, 4.ª edição de 2019 e 253 - Pampilhosa da Serra, 3.ª edição de 2020. Referência: NE\_1392/2024.  
 DGT - PDM de Góis  
<https://www.dgterritorio.gov.pt/dados-abertos>  
<https://snit-sgt.dgterritorio.gov.pt/igt>




**Estudo de Impacte Ambiental  
 Reequipamento do Parque Eólico de Malhadas  
 Projeto de Execução**

Título		Excerto da Planta de Ordenamento Municipal de Pampilhosa da Serra		Figura	<b>2</b>
Sistema de referência	Escalas	Folha	Versão		
EPSG 3763 (PT-TM06/ETRS89 - European Terrestrial Reference System 1989)	1:15 000 	1/1	<b>A</b>		
Ficheiro	Data	Formato			
FIG02-Ordenamento_PampilhosaSerra	2024	A3 - 297 x 420			

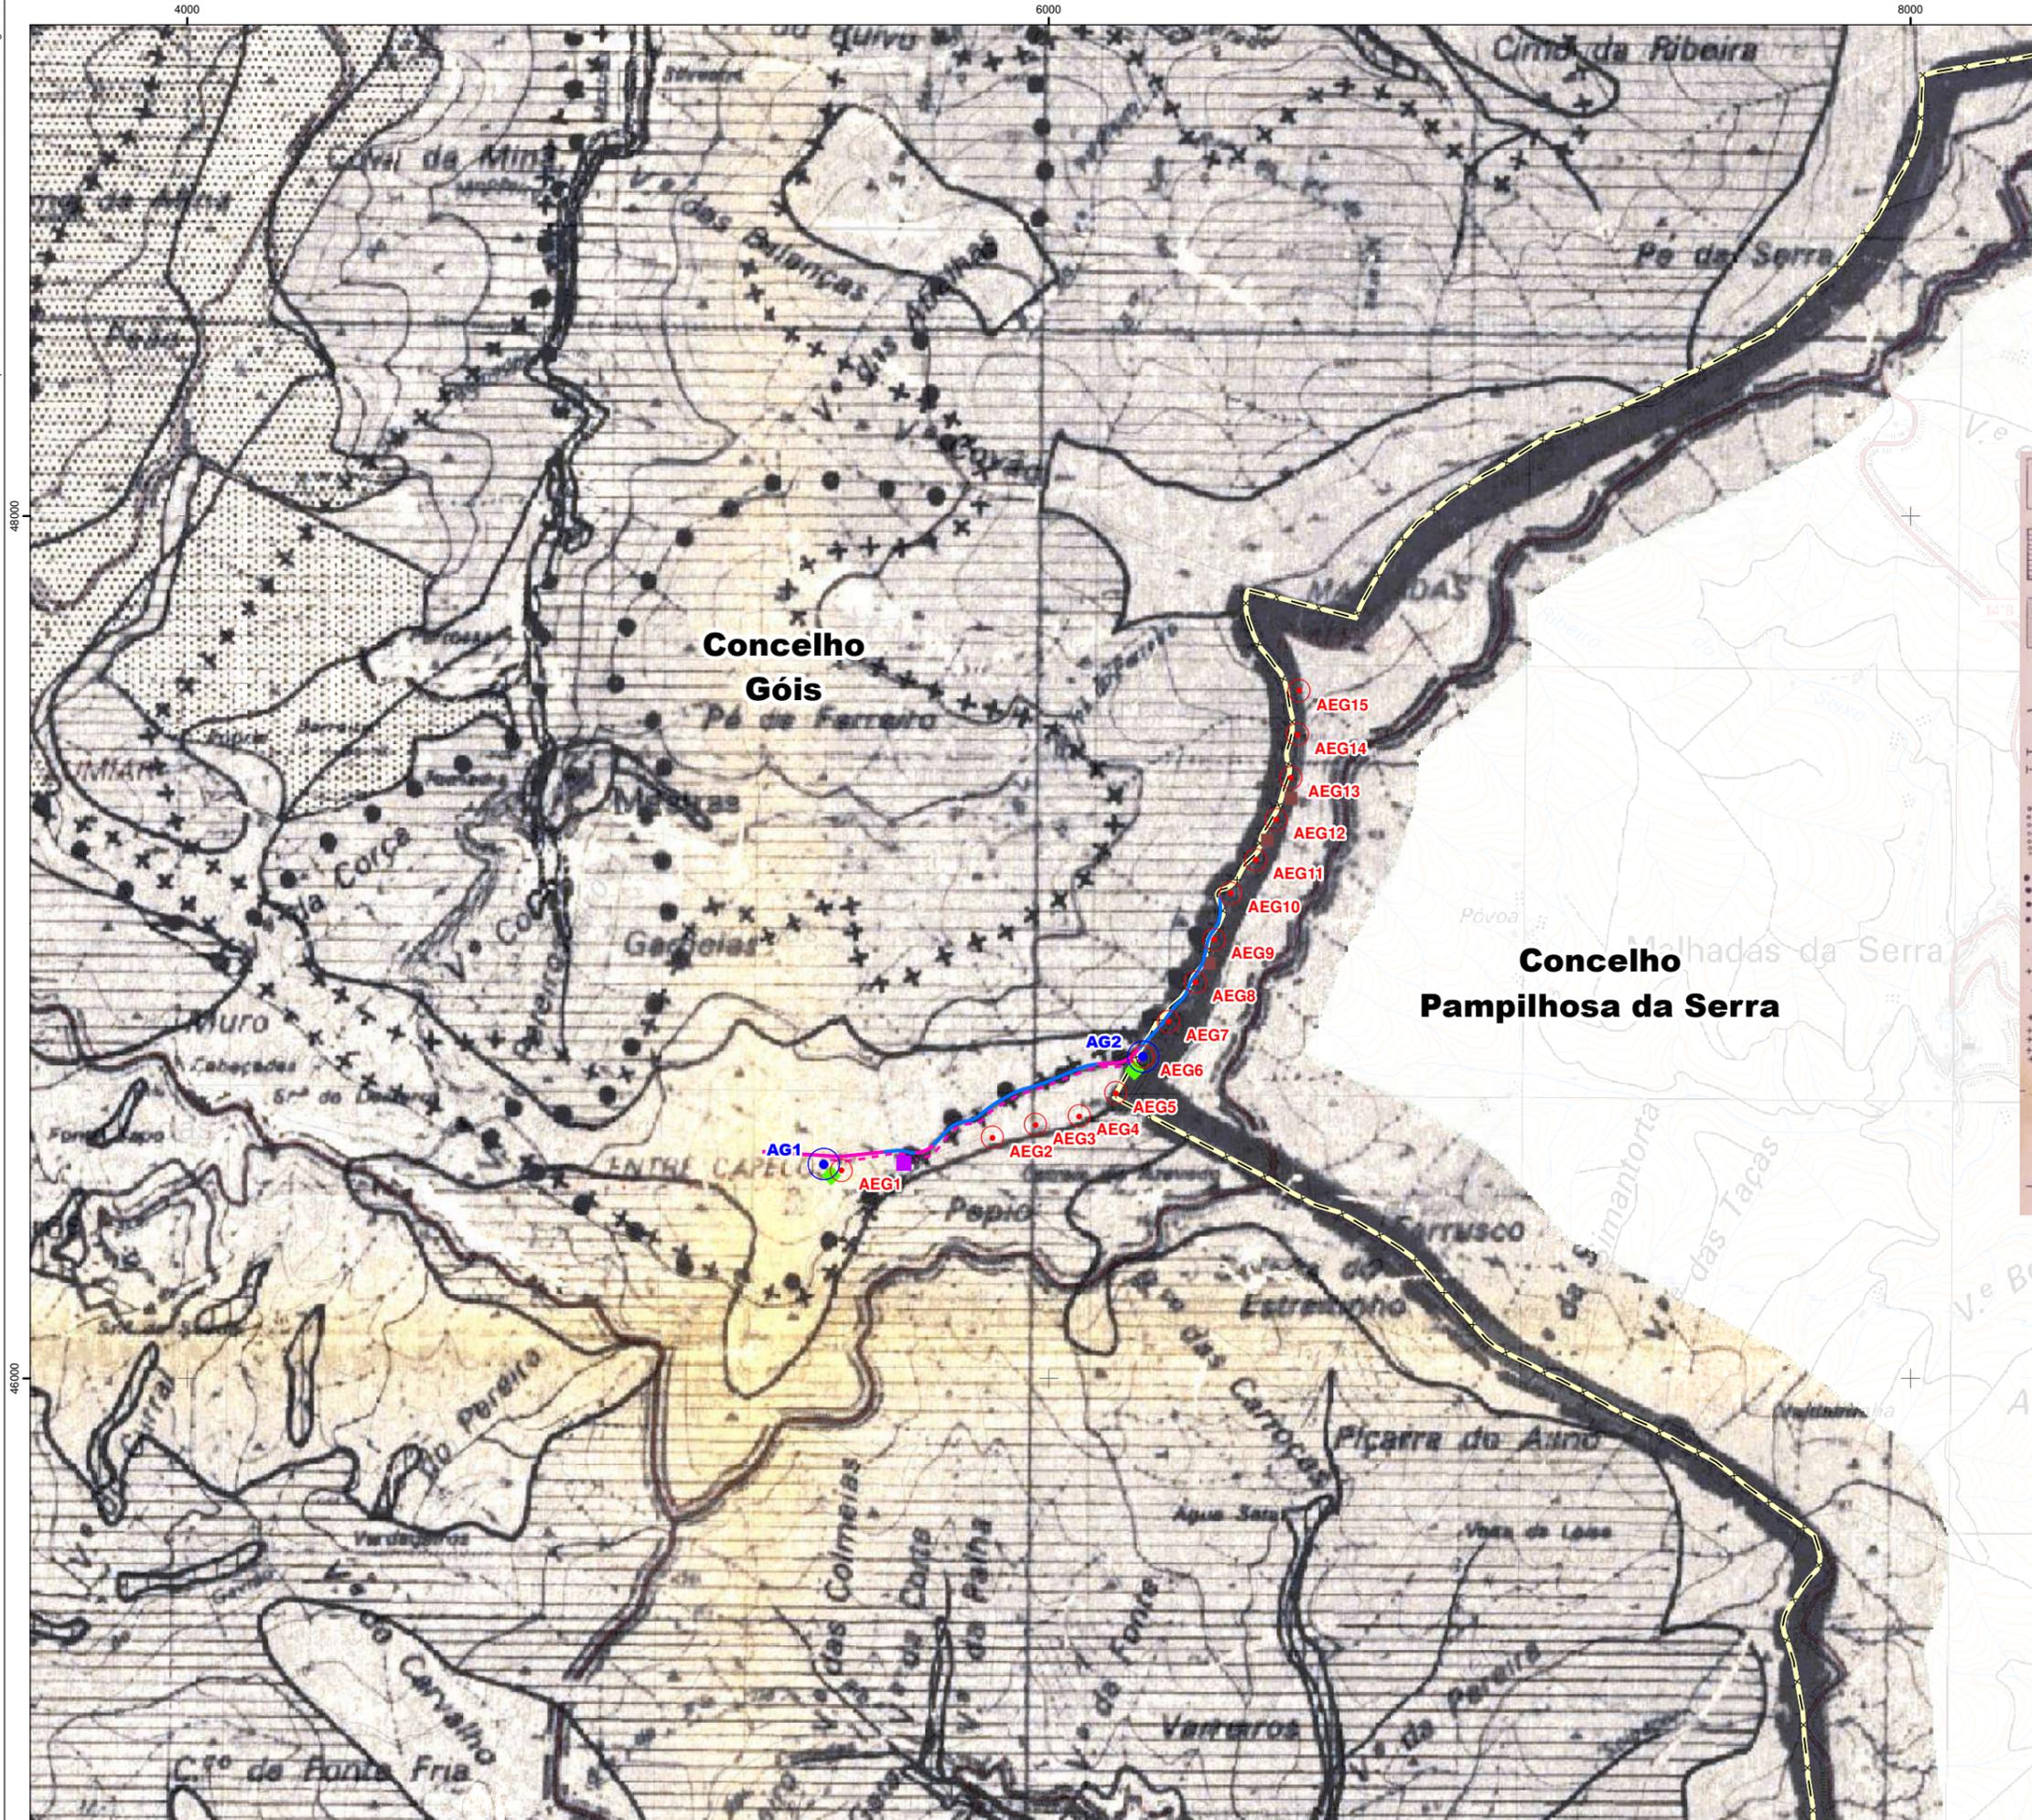

- Parque Eólico de Malhadas**
- Aerogerador existente a desativar (AEG#)
  - Subestação existente a manter
- Reequipamento do Parque Eólico de Malhadas**
- Aerogerador (AG#)
  - - - - - Vala de cabos
  - Acesso a beneficiar
  - Acesso a construir
  - Estaleiro (temporário)
  - ◆ Pargas (temporário)

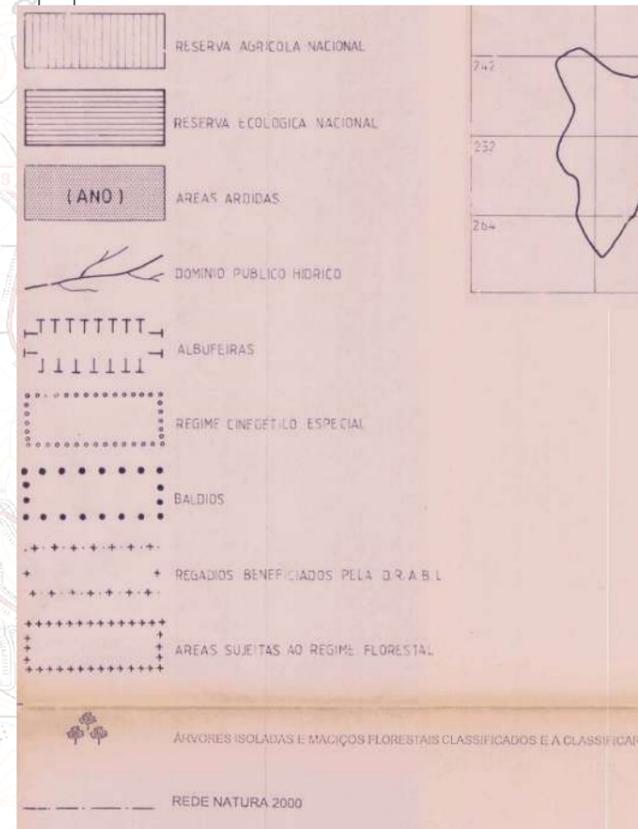


  Limite de concelho (CAOP2023)

**Fonte:** (Cartografia de Base)  
 Instituto Geográfico do Exército, Cartas Militares de Portugal da Série M888 à escala 1:25.000; 242 - Foz de Arouce (Lousã), 4 edição de 2018, 243 - Góis, 3 edição de 2020, 252 - Lousã, 4 edição de 2019 e 253 - Pampilhosa da Serra, 3 edição de 2020. Referência: NE\_1392/2024.  
 DGT - PDM de Góis  
<https://www.dgterritorio.gov.pt/dados-abertos>  
<https://snit-sgt.dgterritorio.gov.pt/igt>



**Estudo de Impacte Ambiental**  
**Reequipamento do Parque Eólico de Malhadas**  
**Projeto de Execução**

Título		Excerto da Planta de Condicionantes Município de Góis		Figura	<b>3</b>
Sistema de referência	Escalas	Folha	Versão		
EPSG 3763 (PT-TM06/ETRS89 - European Terrestrial Reference System 1989)	1:15 000 0 100 200 300 m	1/1	<b>A</b>		
Ficheiro	Data	Formato			
FIG03-Condicionantes_Gois	2024	A3 - 297 x 420			

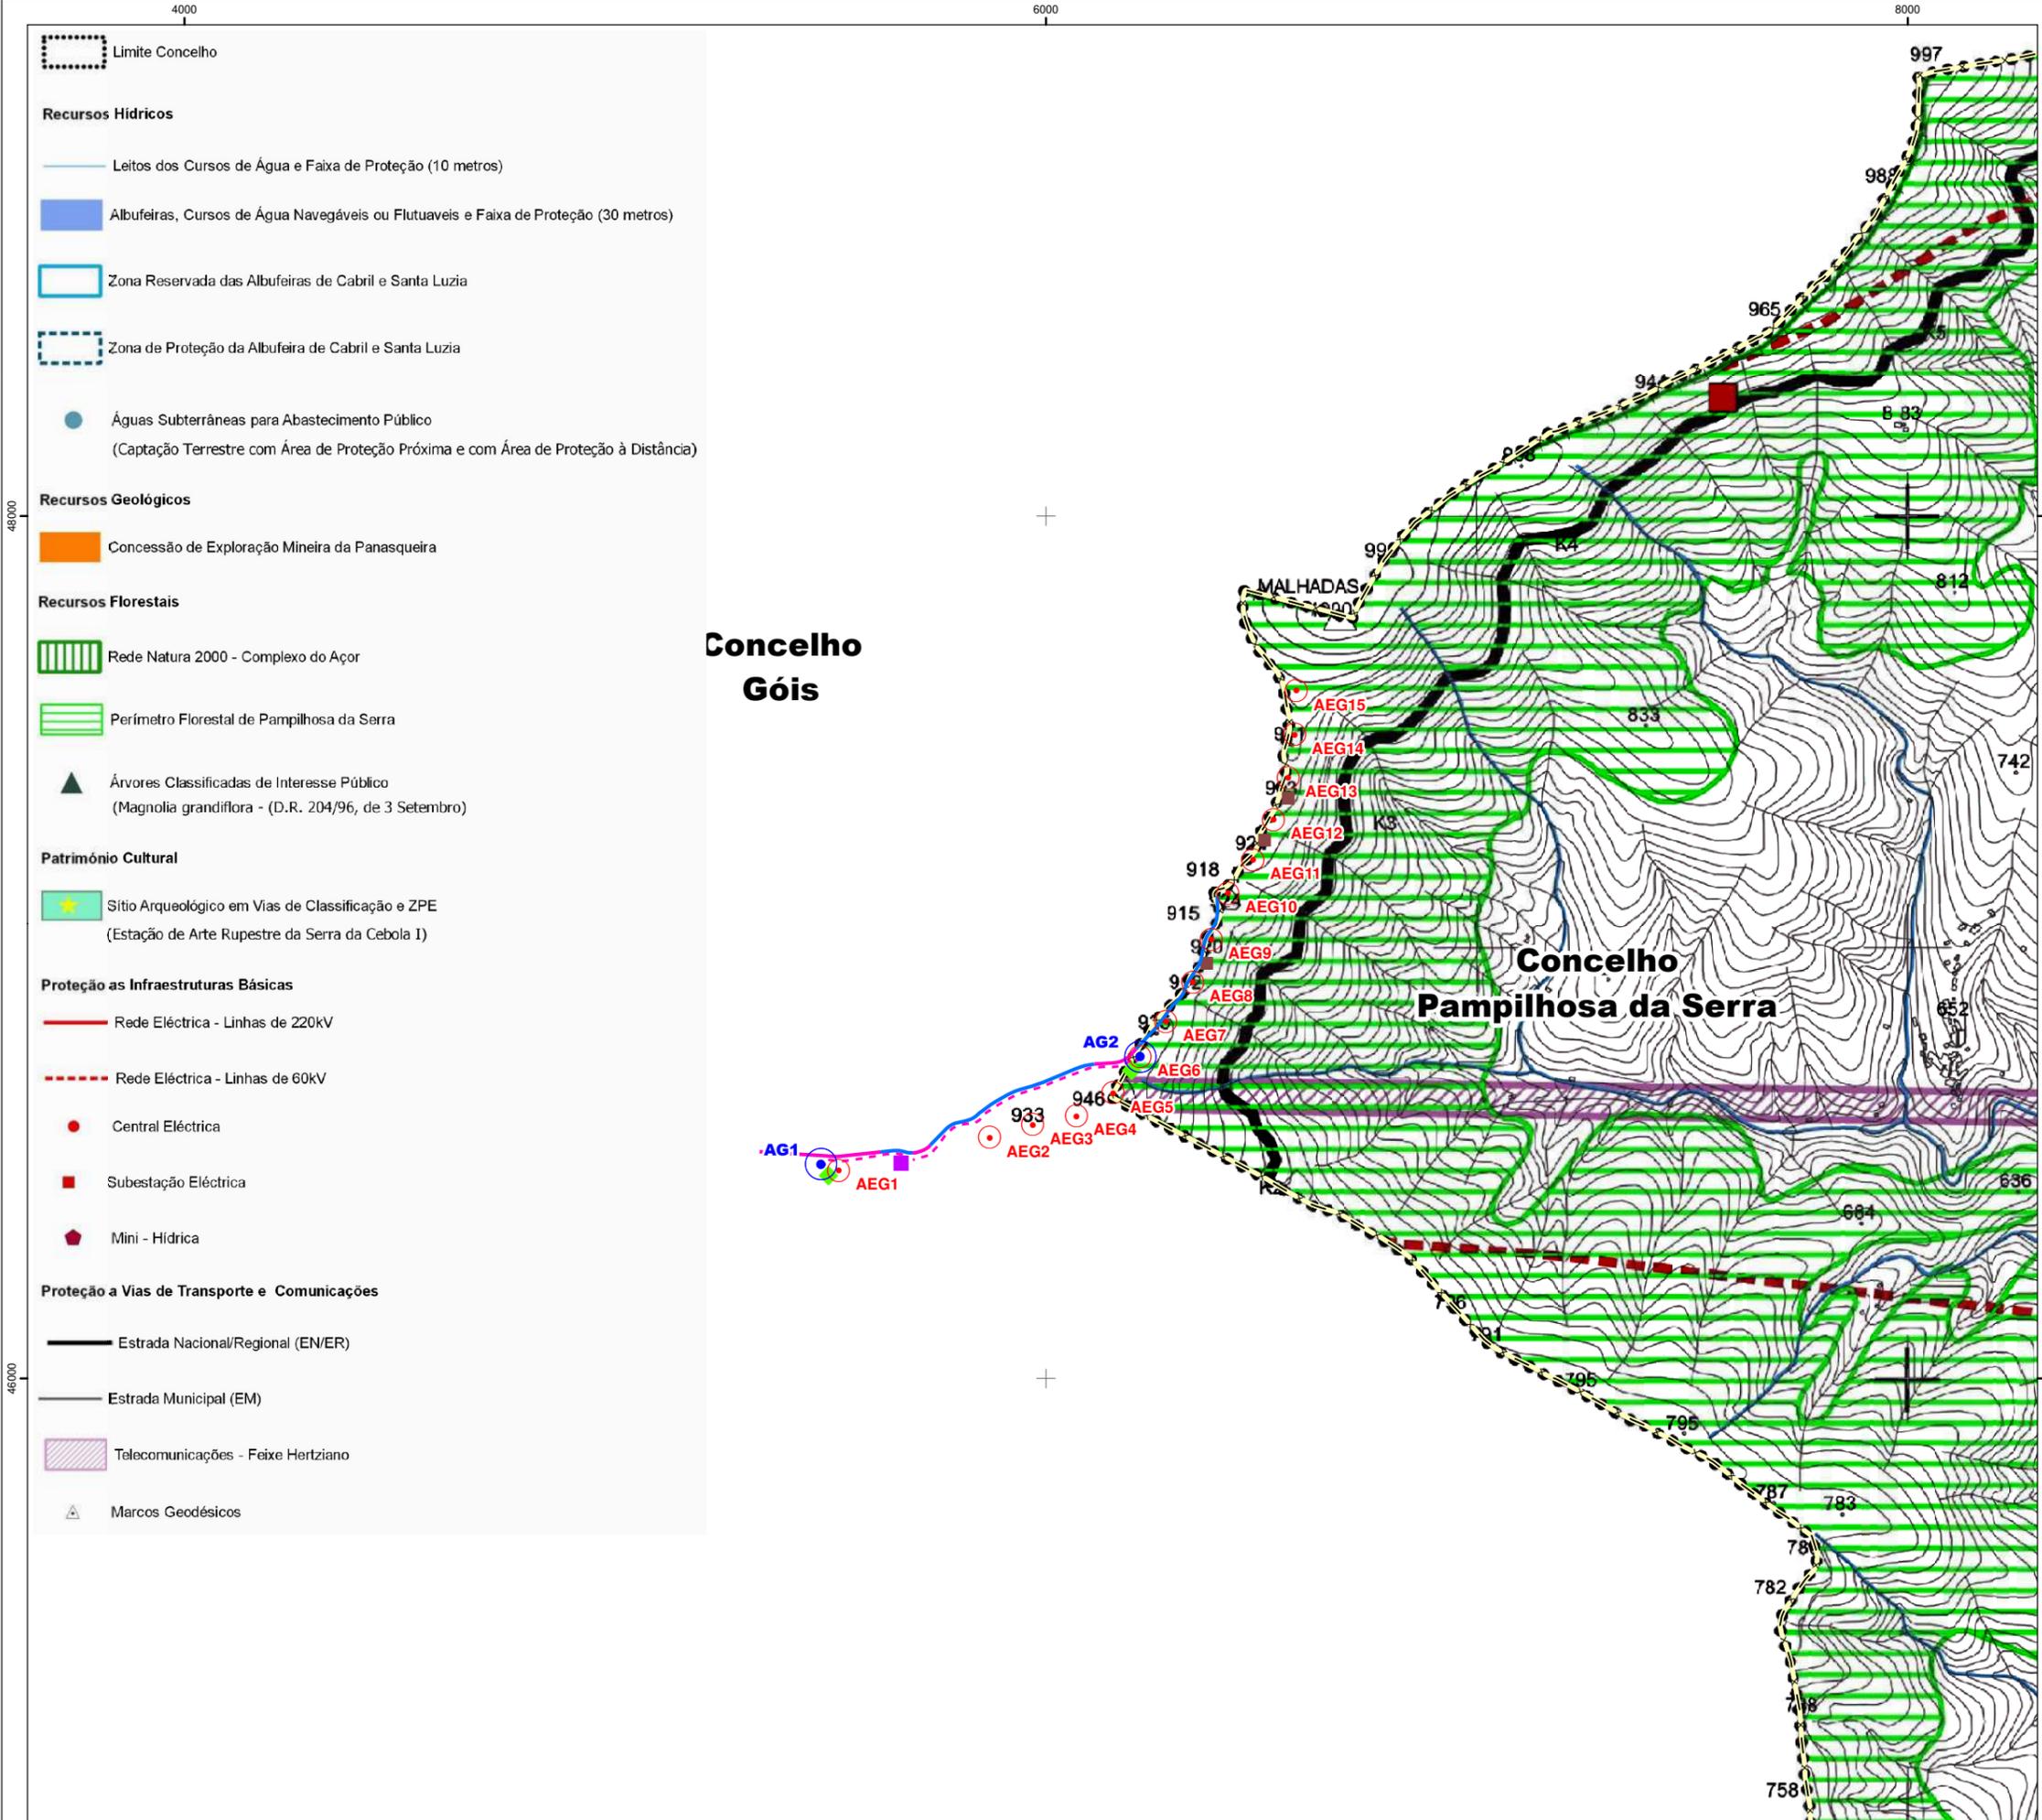

**Limite Concelho**

**Recursos Hídricos**

- Leitos dos Cursos de Água e Faixa de Proteção (10 metros)
- Albufeiras, Cursos de Água Navegáveis ou Flutuáveis e Faixa de Proteção (30 metros)
- Zona Reservada das Albufeiras de Cabril e Santa Luzia
- Zona de Proteção da Albufeira de Cabril e Santa Luzia
- Águas Subterrâneas para Abastecimento Público (Captação Terrestre com Área de Proteção Próxima e com Área de Proteção à Distância)

**Recursos Geológicos**

- Concessão de Exploração Mineira da Panasqueira

**Recursos Florestais**

- Rede Natura 2000 - Complexo do Açor
- Perímetro Florestal de Pampilhosa da Serra
- Árvores Classificadas de Interesse Público (Magnolia grandiflora - (D.R. 204/96, de 3 Setembro))

**Património Cultural**

- Sítio Arqueológico em Vias de Classificação e ZPE (Estação de Arte Rupestre da Serra da Cebola I)

**Proteção as Infraestruturas Básicas**

- Rede Eléctrica - Linhas de 220kV
- Rede Eléctrica - Linhas de 60kV
- Central Eléctrica
- Subestação Eléctrica
- Mini - Hídrica

**Proteção a Vias de Transporte e Comunicações**

- Estrada Nacional/Regional (EN/ER)
- Estrada Municipal (EM)
- Telecomunicações - Feixe Hertziano
- Marcos Geodésicos

**Concelho Góis**

**Concelho Pampilhosa da Serra**

**Parque Eólico de Malhadas**

- Aerogerador existente a desativar (AEG#)
- Subestação existente a manter

**Reequipamento do Parque Eólico de Malhadas**

- Aerogerador (AG#)
- Vala de cabos
- Acesso a beneficiar
- Acesso a construir
- Estaleiro (temporário)
- Pargas (temporário)


Limite de concelho (CAOP2023)

**Fonte:** (Cartografia de Base)  
 Instituto Geográfico do Exército, Cartas Militares de Portugal da Série M888 à escala 1:25.000; 242 - Foz de Arouce (Lousã), 4.ª edição de 2018, 243 - Góis, 3.ª edição de 2020, 252 - Lousã, 4.ª edição de 2019 e 253 - Pampilhosa da Serra, 3.ª edição de 2020. Referência: NE\_1392/2024.  
 DGT - PDM de Góis  
<https://www.dgterritorio.gov.pt/dados-abertos>  
<https://snit-sgt.dgterritorio.gov.pt/igt>



**Estudo de Impacte Ambiental  
 Reequipamento do Parque Eólico de Malhadas  
 Projeto de Execução**

Título		Figura	
Excerto da Planta de Condicionantes Município de Pampilhosa da Serra		4	
Sistema de referência	Escala	Folha	Versão
EPSG 3763 (PT-TM06/ETRS89 - European Terrestrial Reference System 1989)	1:15 000 0 100 200 300 m	1/1	A
Ficheiro	Data	Formato	
FIG04-Condicionantes_PampilhosaSerra	2024	A3 - 297 x 420	

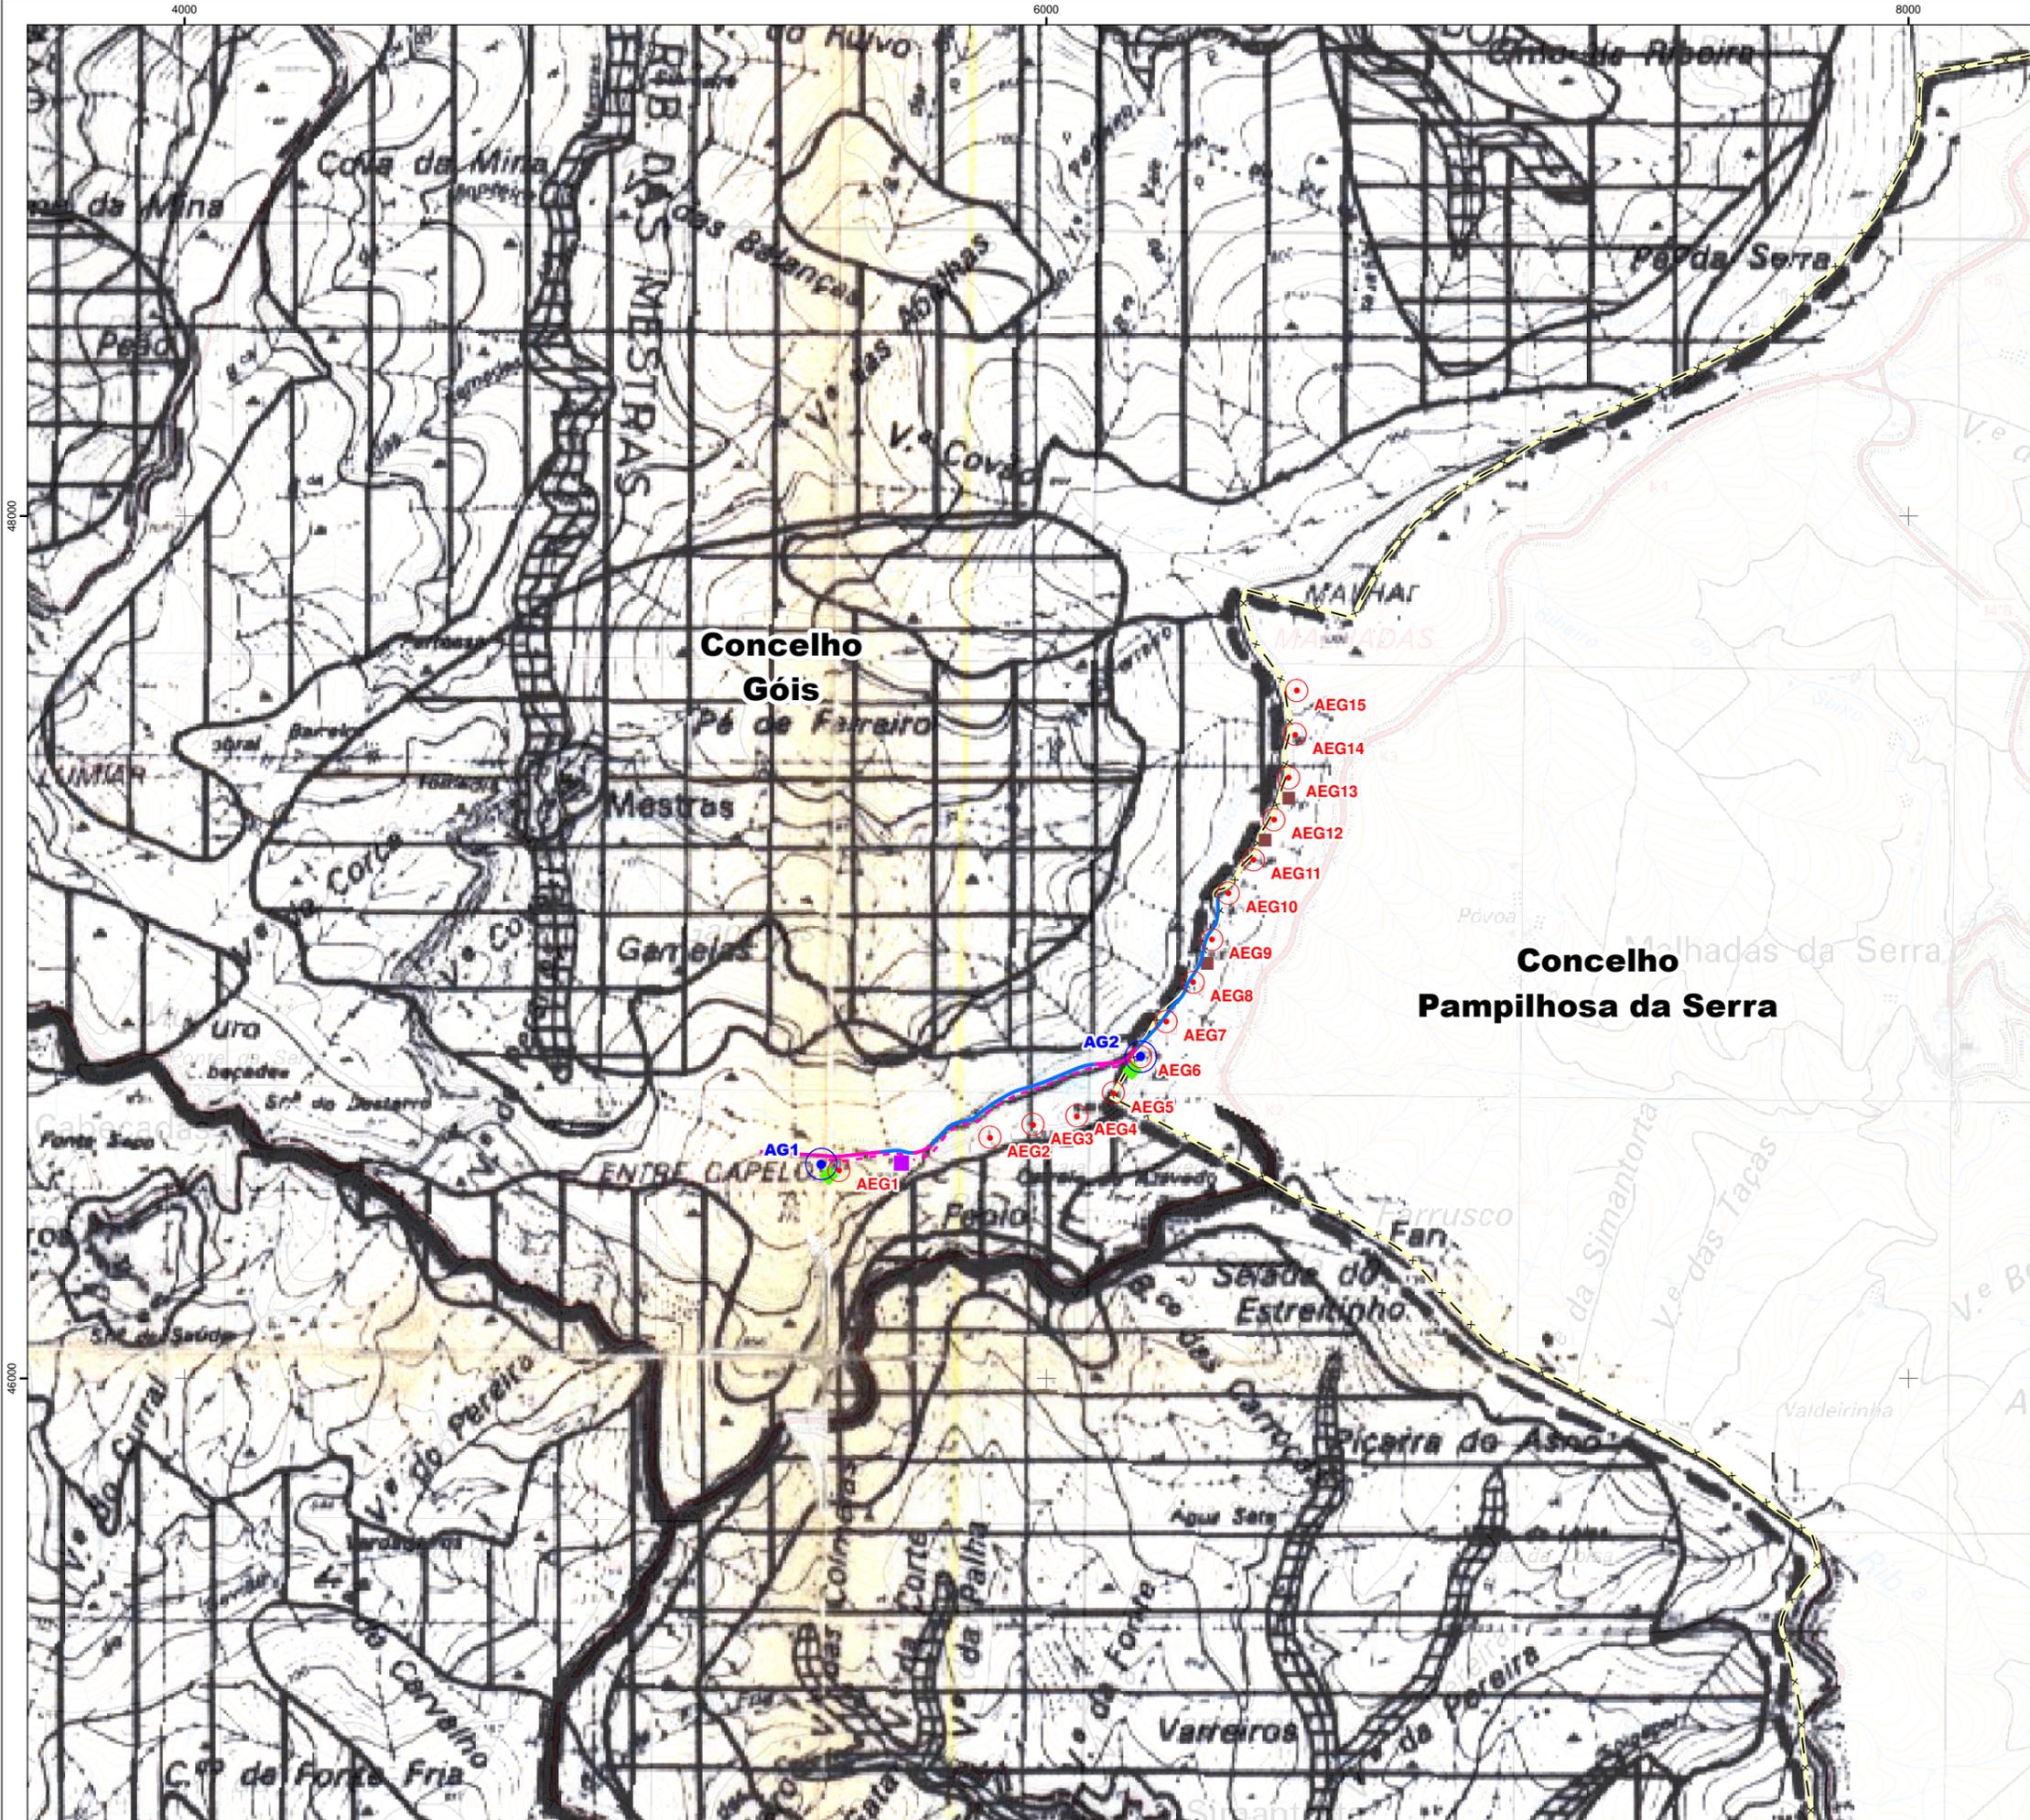

**Parque Eólico de Malhadas**

- Aerogerador existente a desativar (AEG#)
- Subestação existente a manter

**Reequipamento do Parque Eólico de Malhadas**

- Aerogerador (AG#)
- - - - - Vala de cabos
- Acesso a beneficiar
- Acesso a construir
- Estaleiro (temporário)
- ◆ Pargas (temporário)

	ESCARPAS
	ÁREAS COM RISCO DE EROSÃO
	ÁREA DE MÁXIMA INFILTRAÇÃO
	CABECEIRAS DAS LINHAS DE ÁGUA
	LEITOS DOS CURSOS DE ÁGUA E ZONAS AMEAÇADAS PELAS CHEIAS
	ALBUFEIRA E FAIXA DE PROTEÇÃO


Limite de concelho (CAOP2023)

**Fonte:** (Cartografia de Base)  
 Instituto Geográfico do Exército, Cartas Militares de Portugal da Série M888 à escala 1:25.000; 242 - Foz de Arouce (Lousã), 4.ª edição de 2018, 243 - Góis, 3.ª edição de 2020, 252 - Lousã, 4.ª edição de 2019 e 253 - Pampilhosa da Serra, 3.ª edição de 2020. Referência: NE\_1392/2024.  
 DGT - PDM de Góis  
<https://www.dgterritorio.gov.pt/dados-abertos>  
<https://isnt-sgt.dgterritorio.gov.pt/igt>



**Estudo de Impacte Ambiental  
 Reequipamento do Parque Eólico de Malhadas  
 Projeto de Execução**

Título Reserva Ecológica Nacional (REN) PDM de Góis		Figura <b>5</b>
Sistema de referência EPSG 3763 (PT-TM06/ETRS89 - European Terrestrial Reference System 1989)	Escala 1:15 000 	Folha 1/1
Ficheiro FIG05-REN_Gois	Data 2024	Versão <b>A</b> Formato A3 - 297 x 420

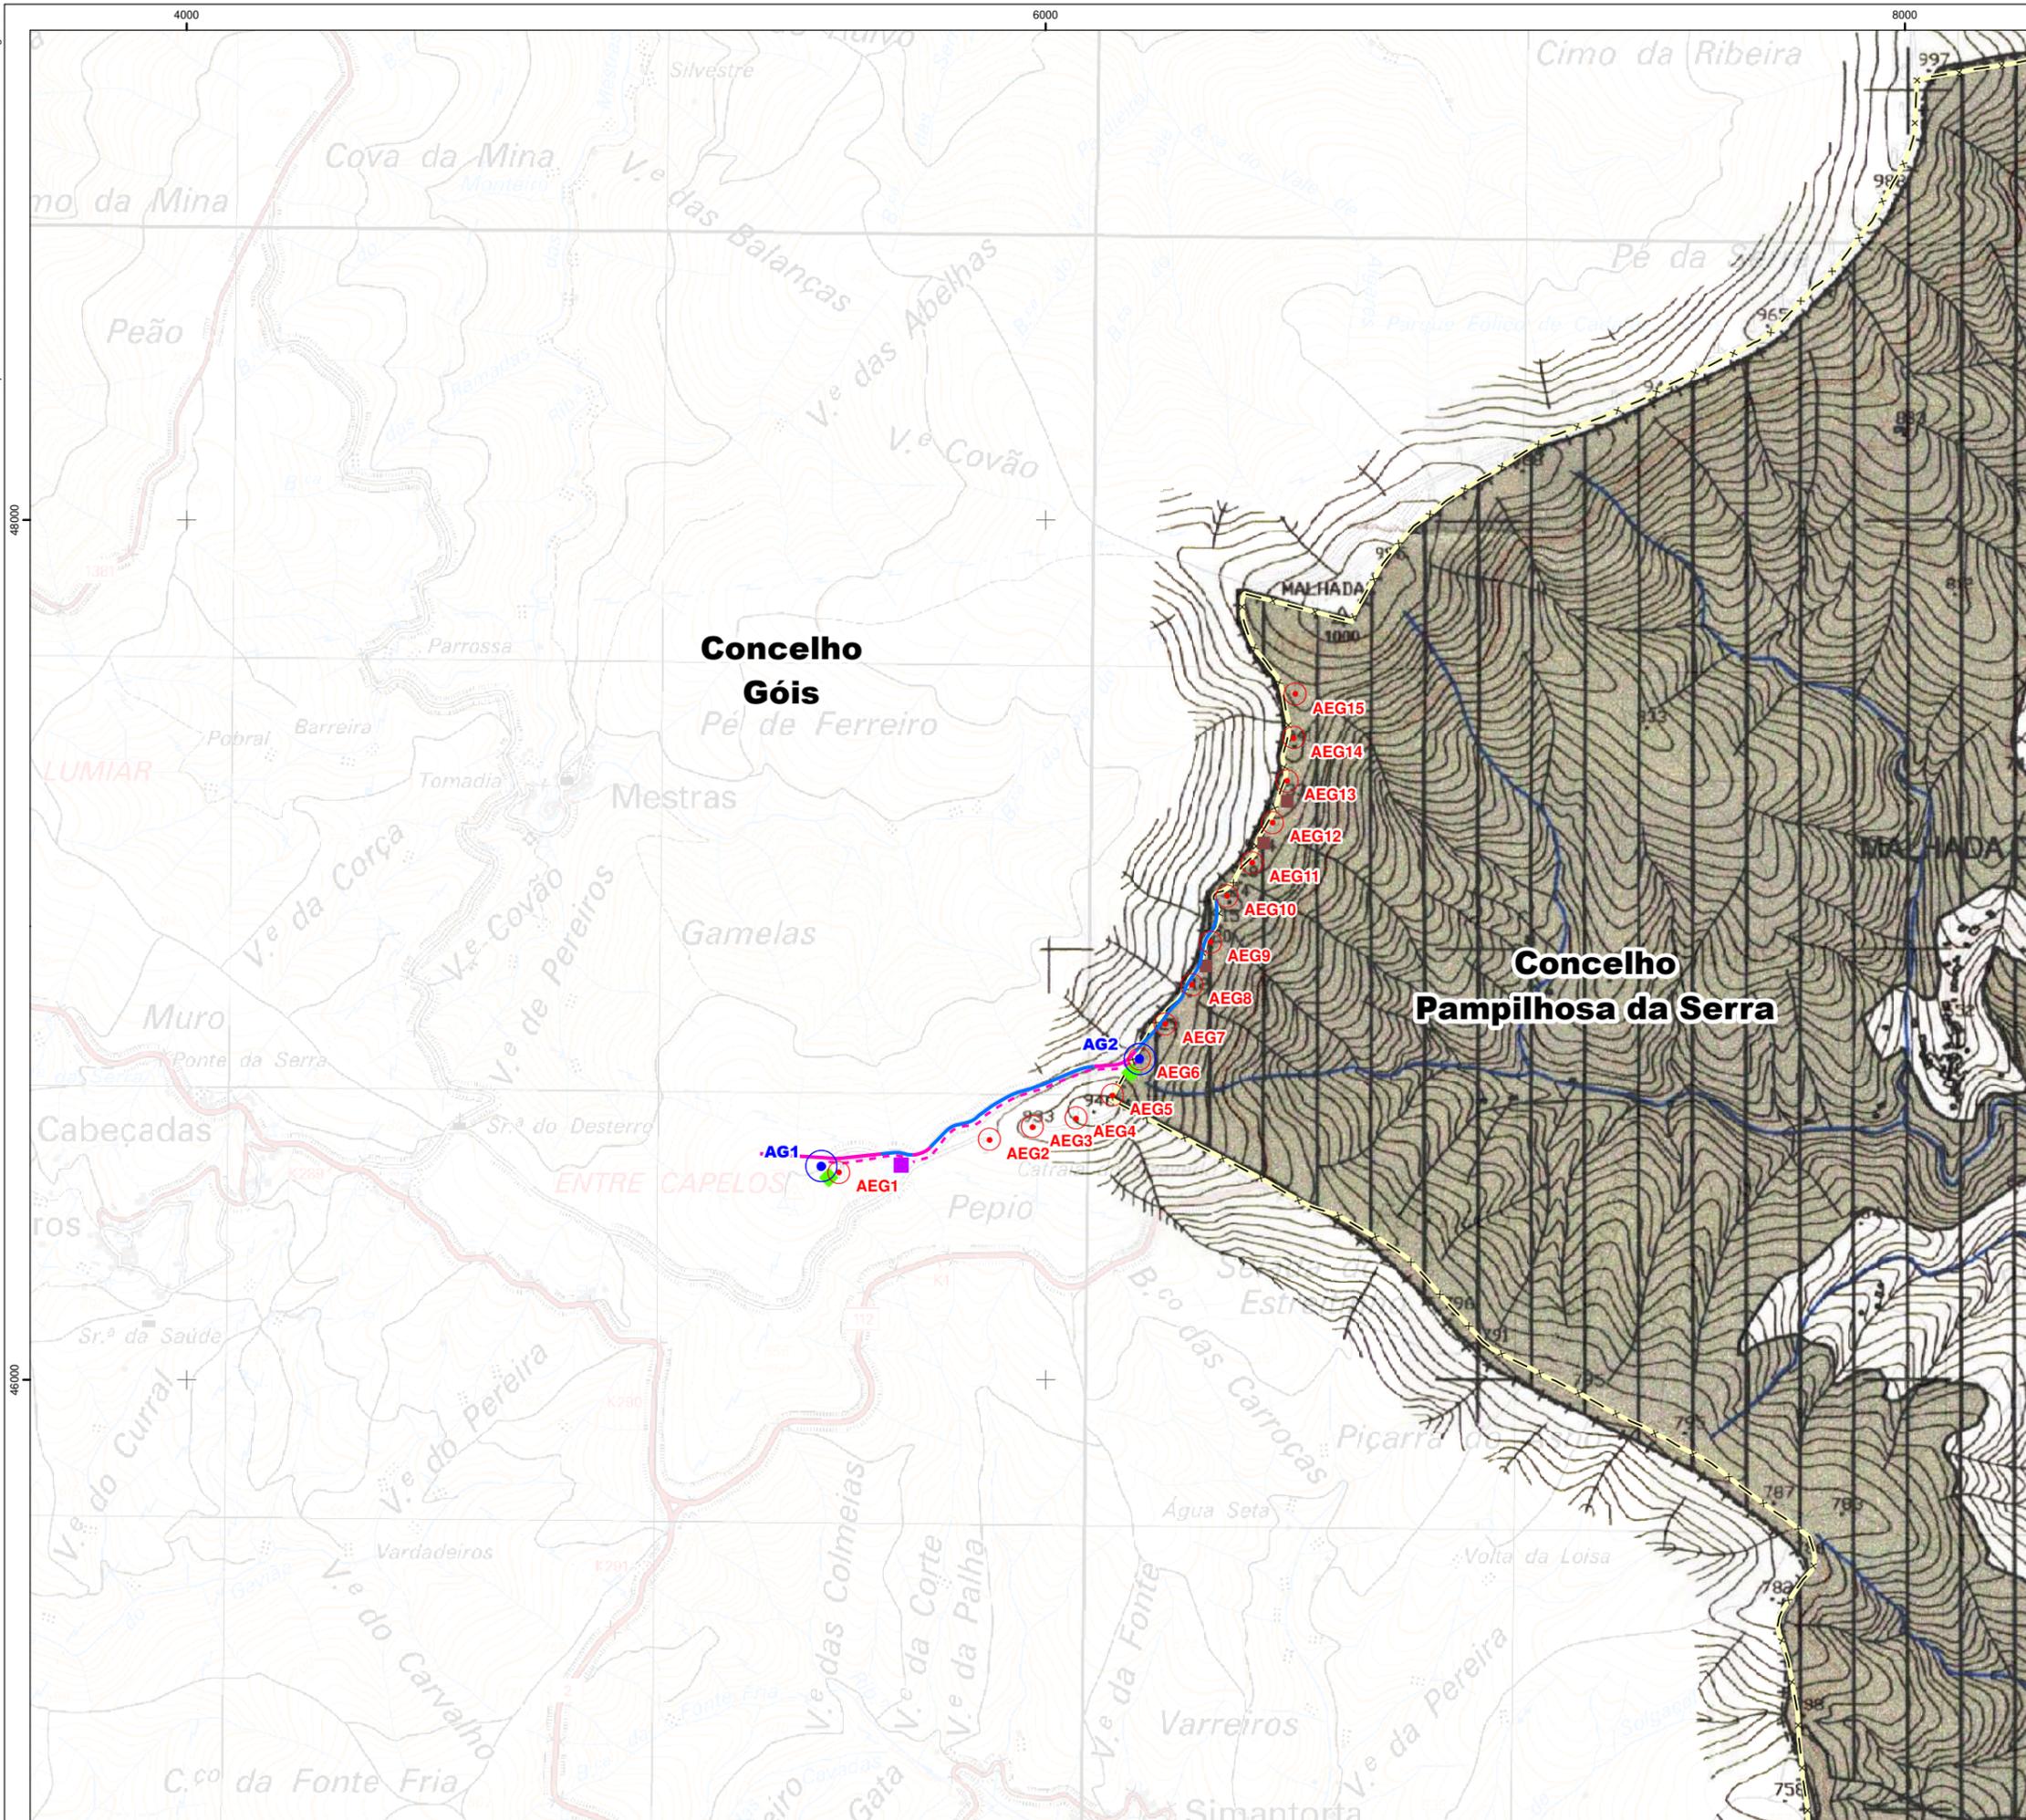

**Parque Eólico de Malhadas**

- Aerogerador existente a desativar (AEG#)
- Subestação existente a manter

**Reequipamento do Parque Eólico de Malhadas**

- Aerogerador (AG#)
- Subestação existente a manter
- - - - - Vala de cabos
- Acesso a beneficiar
- Acesso a construir
- Estaleiro (temporário)
- ◆ Pargas (temporário)

**RESERVA ECOLÓGICA NACIONAL**

- Leitos dos cursos de água
- Albufeiras
- Faixa de proteção às albufeiras
- Cabeceiras das linhas de água
- Áreas com risco de erosão
- Escarpas

Limite de concelho (CAOP2023)

Fonte: (Cartografia de Base)  
 Instituto Geográfico do Exército, Cartas Militares de Portugal da Série M888 à escala 1:25.000; 242 - Foz de Arouce (Lousã), 4 edição de 2018, 243 - Góis, 3 edição de 2020, 252 - Lousã, 4 edição de 2019 e 253 - Pampilhosa da Serra, 3 edição de 2020. Referência: NE\_1392/2024.  
 DGT - PDM de Góis  
<https://www.dgterritorio.gov.pt/dados-abertos>  
<https://snit-sgt.dgterritorio.gov.pt/igt>



**Estudo de Impacte Ambiental  
 Reequipamento do Parque Eólico de Malhadas  
 Projeto de Execução**


Título		Excerto da Reserva Ecológica Nacional (REN) PDM de Pampilhosa da Serra		Figura		6	
Sistema de referência		Escala		Folha		Versão	
EPSG 3763 (PT-TM06/ETRS89 - European Terrestrial Reference System 1989)		1:15 000		1/1		A	
Ficheiro		Data		Formato			
FIG06-REN_PampilhosaSerra		2024		A3 - 297 x 420			



**ANEXO 5.2**

**PDM EM REVISÃO**

*(página intencionalmente deixada em branco)*

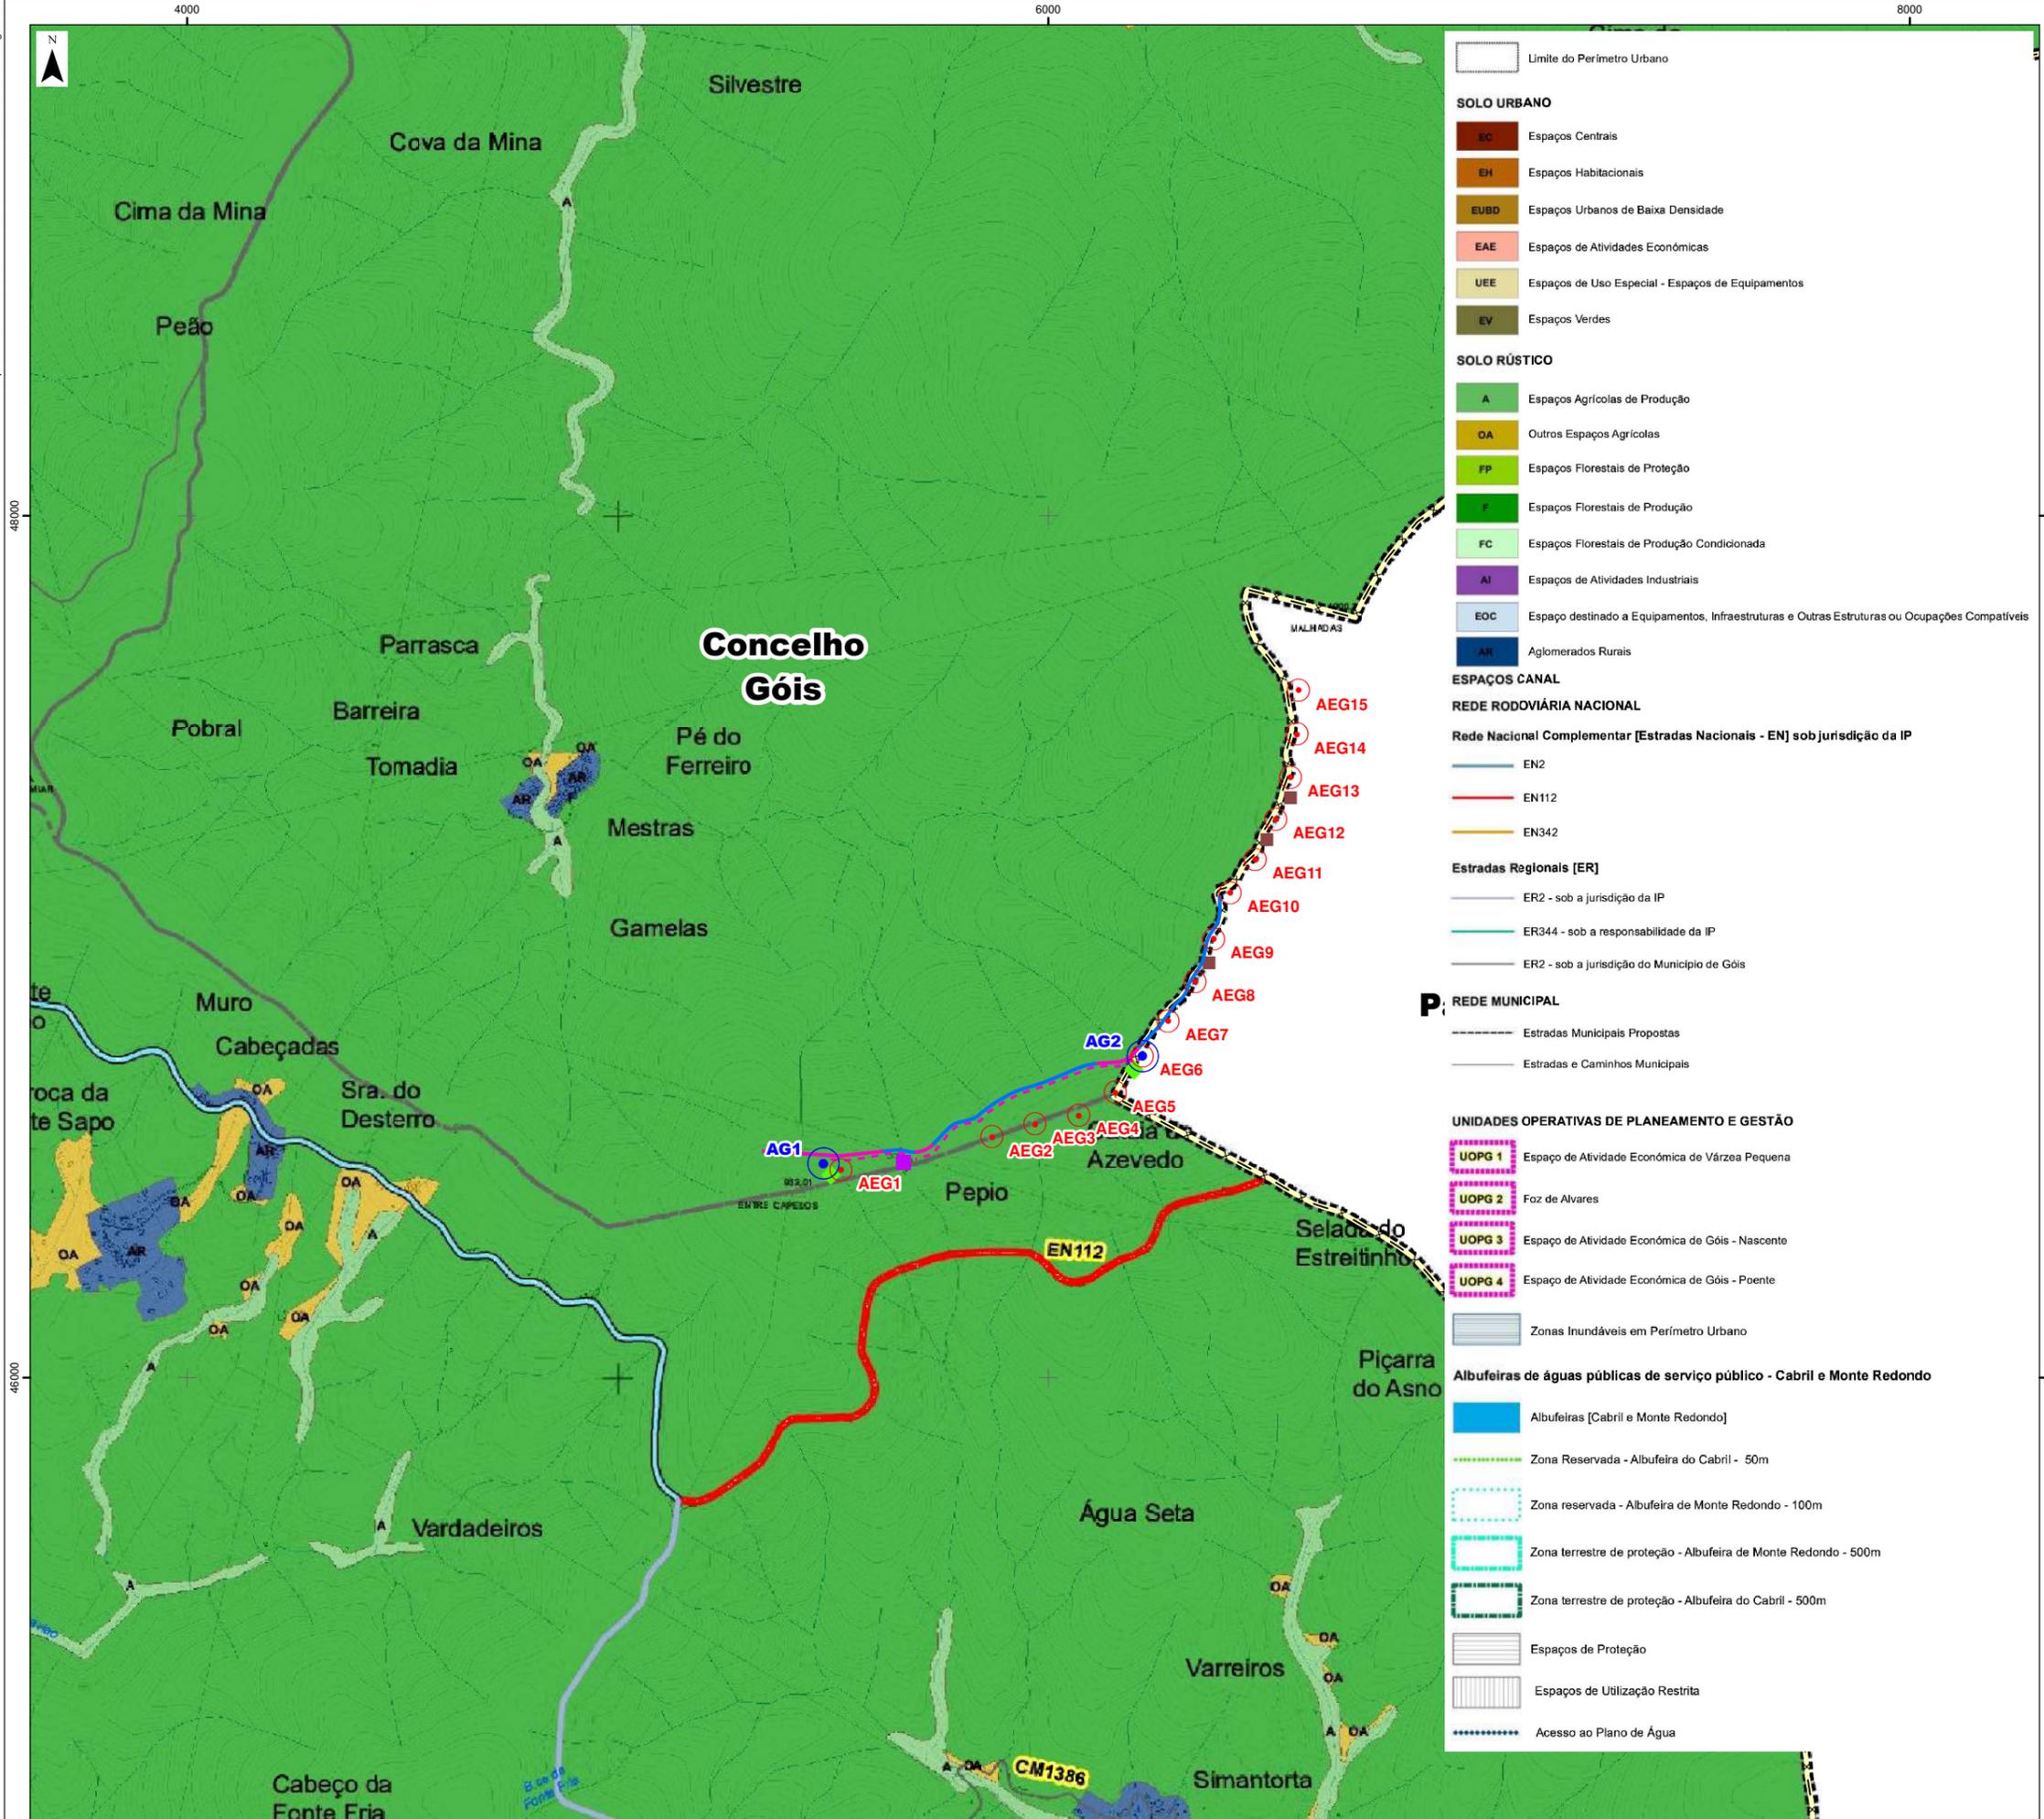

**Limite do Perímetro Urbano**

**SOLO URBANO**

- EC Espaços Centrais
- EH Espaços Habitacionais
- EUDD Espaços Urbanos de Baixa Densidade
- EAE Espaços de Atividades Económicas
- UEE Espaços de Uso Especial - Espaços de Equipamentos
- EV Espaços Verdes

**SOLO RÚSTICO**

- A Espaços Agrícolas de Produção
- OA Outros Espaços Agrícolas
- FP Espaços Florestais de Proteção
- F Espaços Florestais de Produção
- FC Espaços Florestais de Produção Condicionada
- AI Espaços de Atividades Industriais
- EOC Espaço destinado a Equipamentos, Infraestruturas e Outras Estruturas ou Ocupações Compatíveis
- AR Aglomerados Rurais

**ESPAÇOS CANAL**

**REDE RODVIÁRIA NACIONAL**

Rede Nacional Complementar [Estradas Nacionais - EN] sob jurisdição da IP

- EN2
- EN112
- EN342

**Estradas Regionais [ER]**

- ER2 - sob a jurisdição da IP
- ER344 - sob a responsabilidade da IP
- ER2 - sob a jurisdição do Município de Góis

**REDE MUNICIPAL**

- Estradas Municipais Propostas
- Estradas e Caminhos Municipais

**UNIDADES OPERATIVAS DE PLANEAMENTO E GESTÃO**

- UOPG 1 Espaço de Atividade Económica de Várzea Pequena
- UOPG 2 Foz de Alvares
- UOPG 3 Espaço de Atividade Económica de Góis - Nascente
- UOPG 4 Espaço de Atividade Económica de Góis - Poente

**Zonas Inundáveis em Perímetro Urbano**

**Albufeiras de águas públicas de serviço público - Cabril e Monte Redondo**

- Albufeiras [Cabril e Monte Redondo]
- Zona Reservada - Albufeira do Cabril - 50m
- Zona reservada - Albufeira de Monte Redondo - 100m
- Zona terrestre de proteção - Albufeira de Monte Redondo - 500m
- Zona terrestre de proteção - Albufeira do Cabril - 500m
- Espaços de Proteção
- Espaços de Utilização Restrita
- Acesso ao Plano de Água

**Parque Eólico de Malhadas**

- Aerogerador existente a desativar (AEG#)
- Subestação existente a manter

**Reequipamento do Parque Eólico de Malhadas**

- Aerogerador (AG#)
- - - - - Vala de cabos
- Acesso a beneficiar
- Acesso a construir
- Estaleiro (temporário)
- ◆ Pargas (temporário)

✕ ✕ ✕ ✕ Limite de concelho (CAOP2023)


Fonte: (Cartografia de Base)  
 CM Góis - PDM de Góis  
[https://www.cm-gois.pt/viver/urbanismo/planeamento-urbanistico/revisao-pdm?folders\\_list\\_52\\_folder\\_id=786](https://www.cm-gois.pt/viver/urbanismo/planeamento-urbanistico/revisao-pdm?folders_list_52_folder_id=786)



**Estudo de Impacte Ambiental**  
**Reequipamento do Parque Eólico de Malhadas**  
**Projeto de Execução**

Título: <b>Excerto da Planta de Ordenamento Classificação e Qualificação do Solo Município de Góis</b>		Figura: <b>1</b>	
Sistema de referência: EPSG 3763 (PT-TM06/ETRS89 - European Terrestrial Reference System 1989)	Escala: 1:15 000	Folha: 1/1	Versão: <b>A</b>
Ficheiro: FIG01-Ordenamento_CQS		Data: 2024	Formato: A3 - 297 x 420

Em cópias deste desenho com formato diferente do A3 atender à escala gráfica

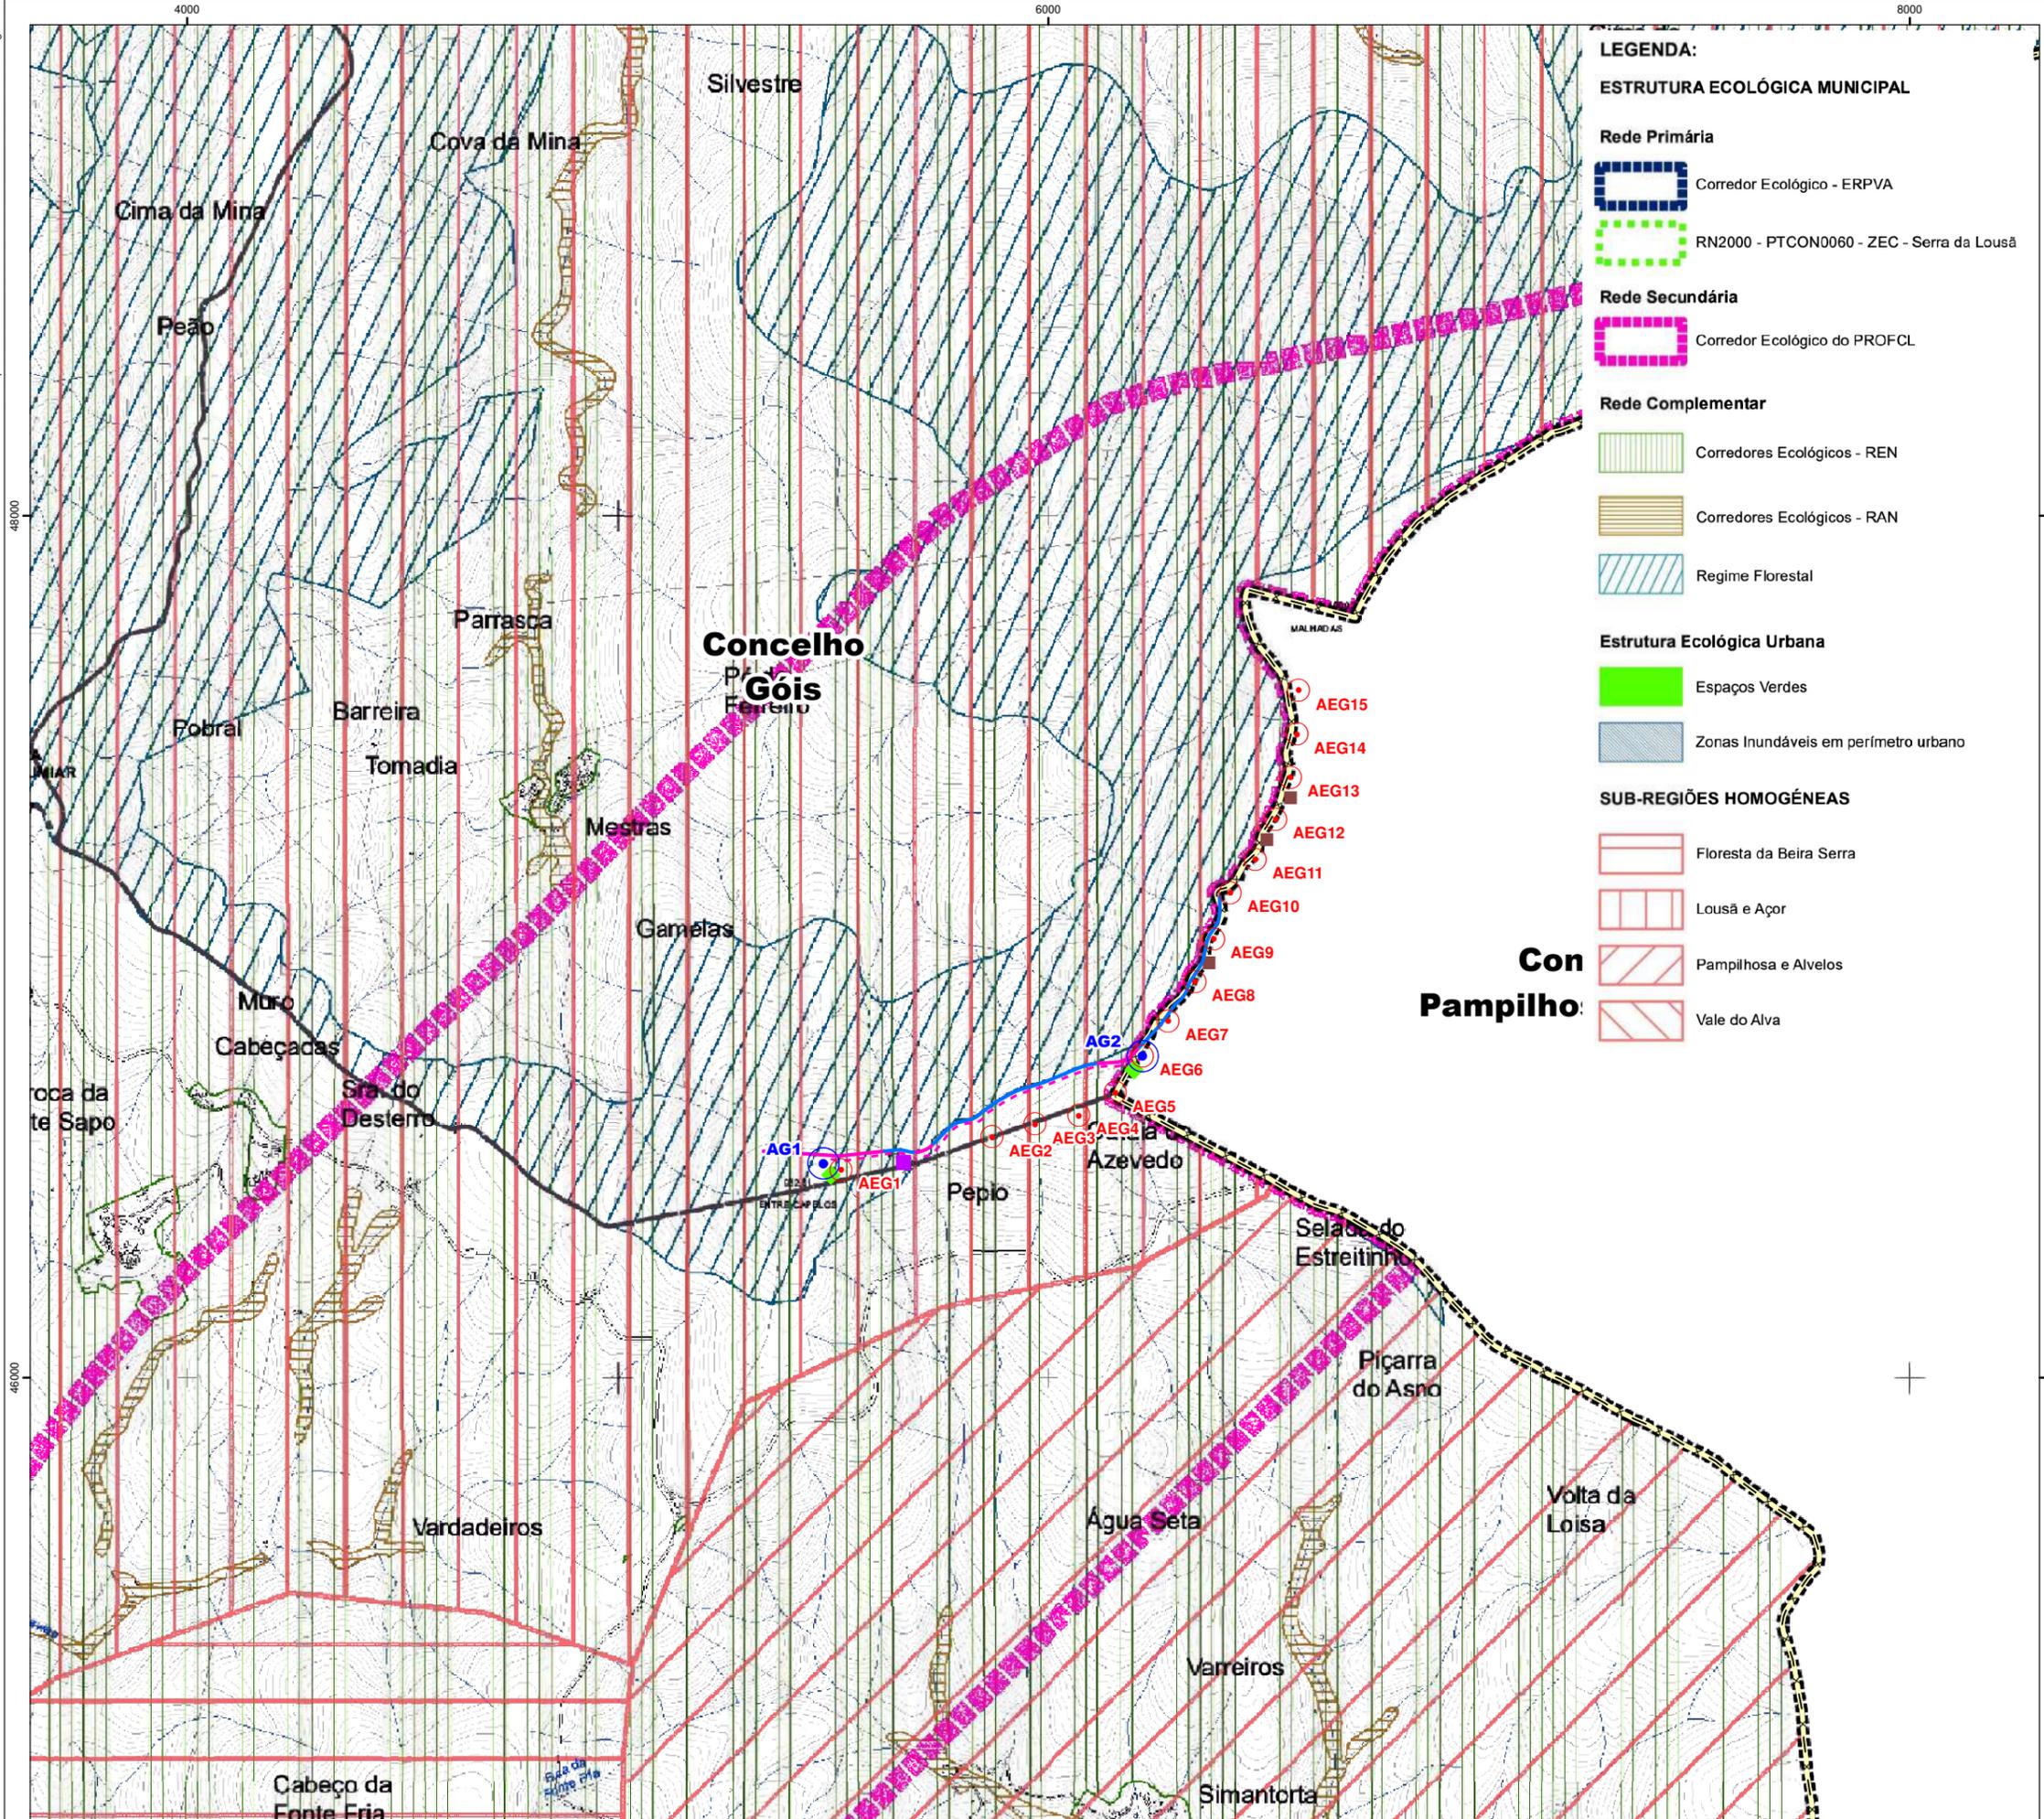

**LEGENDA:**

**ESTRUTURA ECOLÓGICA MUNICIPAL**

**Rede Primária**

- Corredor Ecológico - ERPVA
- RN2000 - PTCO0060 - ZEC - Serra da Lousã

**Rede Secundária**

- Corredor Ecológico do PROFCL

**Rede Complementar**

- Corredores Ecológicos - REN
- Corredores Ecológicos - RAN
- Regime Florestal

**Estrutura Ecológica Urbana**

- Espaços Verdes
- Zonas Inundáveis em perímetro urbano

**SUB-REGIÕES HOMOGÉNEAS**

- Floresta da Beira Serra
- Lousã e Açor
- Pampilhosa e Alvelos
- Vale do Alva

**Con Pampilho:**

**Parque Eólico de Malhadas**

- Aerogerador existente a desativar (AEG#)
- Subestação existente a manter

**Reequipamento do Parque Eólico de Malhadas**

- Aerogerador (AG#)
- Vala de cabos
- Acesso a beneficiar
- Acesso a construir
- Estaleiro (temporário)
- Pargas (temporário)


Limite de concelho (CAOP2023)

Fonte: (Cartografia de Base)  
 CM Góis - PDM de Góis  
[https://www.cm-gois.pt/viver/urbanismo/planeamento-urbanistico/revisao-pdm?folders\\_list\\_52\\_folder\\_id=786](https://www.cm-gois.pt/viver/urbanismo/planeamento-urbanistico/revisao-pdm?folders_list_52_folder_id=786)



**Estudo de Impacte Ambiental**  
**Reequipamento do Parque Eólico de Malhadas**  
**Projeto de Execução**

Título: Excerto da Planta de Ordenamento Estrutura Ecológica Municipal Município de Góis		Figura: <b>2</b>	
Sistema de referência: EPSG 3763 (PT-TM06/ETRS89 - European Terrestrial Reference System 1989)	Escala: 1:15 000	Folha: 1/1	Versão: <b>A</b>
Ficheiro: FIG02-Ordenamento_EEM		Data: 2024	Formato: A3 - 297 x 420

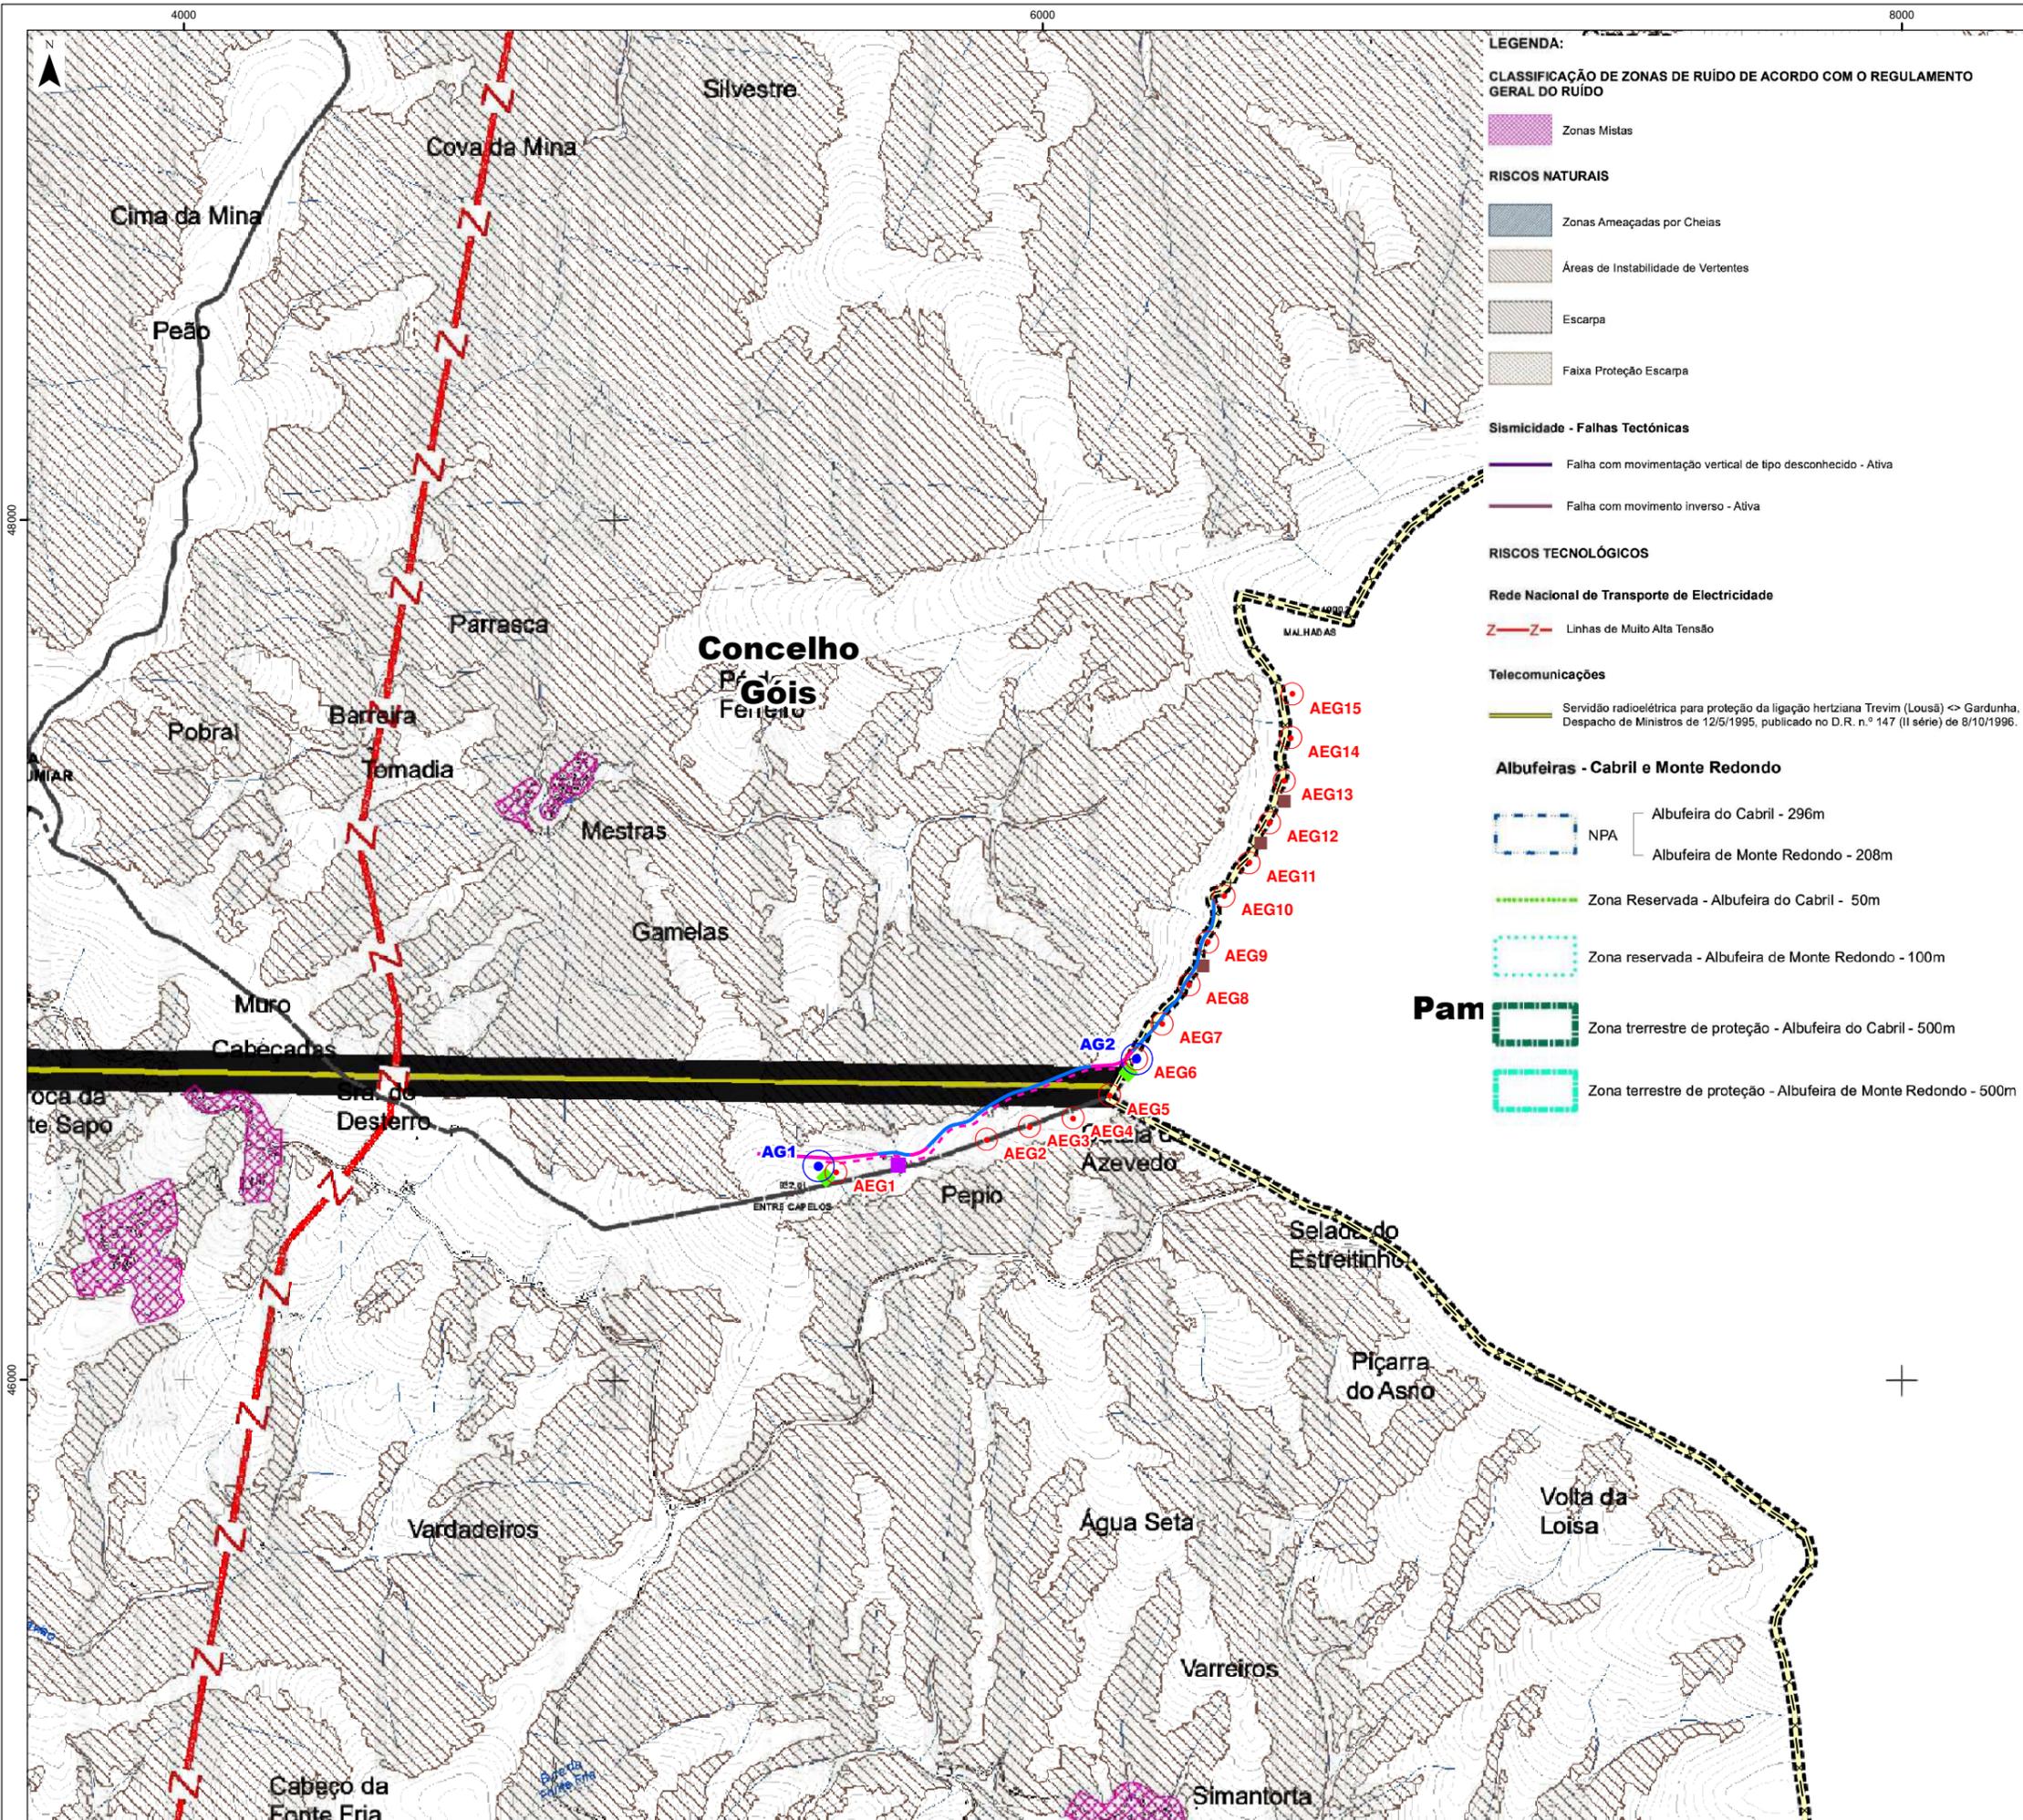

**LEGENDA:**

**CLASSIFICAÇÃO DE ZONAS DE RÚIDO DE ACORDO COM O REGULAMENTO GERAL DO RÚIDO**

- Zonas Mistas

**RISCOS NATURAIS**

- Zonas Ameaçadas por Cheias
- Áreas de Instabilidade de Vertentes
- Escarpa
- Faixa Proteção Escarpa

**Sismicidade - Falhas Tectónicas**

- Falha com movimentação vertical de tipo desconhecido - Ativa
- Falha com movimento inverso - Ativa

**RISCOS TECNOLÓGICOS**

**Rede Nacional de Transporte de Electricidade**

- Linhas de Muito Alta Tensão

**Telecomunicações**

- Servidão radioelétrica para proteção da ligação hertziana Trevim (Lousã) <-> Gardunha, Despacho de Ministros de 12/5/1995, publicado no D.R. n.º 147 (I série) de 8/10/1996.

**Albufeiras - Cabril e Monte Redondo**

- NPA
  - Albufeira do Cabril - 296m
  - Albufeira de Monte Redondo - 208m
- Zona Reservada - Albufeira do Cabril - 50m
- Zona reservada - Albufeira de Monte Redondo - 100m
- Zona terrestre de proteção - Albufeira do Cabril - 500m
- Zona terrestre de proteção - Albufeira de Monte Redondo - 500m

**Parque Eólico de Malhadas**

- Aerogerador existente a desativar (AEG#)
- Subestação existente a manter

**Reequipamento do Parque Eólico de Malhadas**

- Aerogerador (AG#)
- Vala de cabos
- Acesso a beneficiar
- Acesso a construir
- Estaleiro (temporário)
- Pargas (temporário)


Limite de concelho (CAOP2023)

Fonte: (Cartografia de Base)  
 CM Góis - PDM de Góis  
[https://www.cm-gois.pt/viver/urbanismo/planeamento-urbanistico/revisao-pdm/?folders\\_list\\_52\\_folder\\_id=786](https://www.cm-gois.pt/viver/urbanismo/planeamento-urbanistico/revisao-pdm/?folders_list_52_folder_id=786)



**Estudo de Impacte Ambiental**  
**Reequipamento do Parque Eólico de Malhadas**  
**Projeto de Execução**

Título: Excerto da Planta de Ordenamento Zonamento Acústico e Áreas de Risco ao US Município de Góis		Figura: <b>3</b>
Sistema de referência: EPSG 3763 (PT-TM06/ETRS89 - European Terrestrial Reference System 1989)	Escalas: 1:15 000 0 100 200 300 m	Folha: 1/1 Versão: <b>A</b>
Ficheiro: FIG03-Ordenamento_ZA	Data: 2024	Formato: A3 - 297 x 420

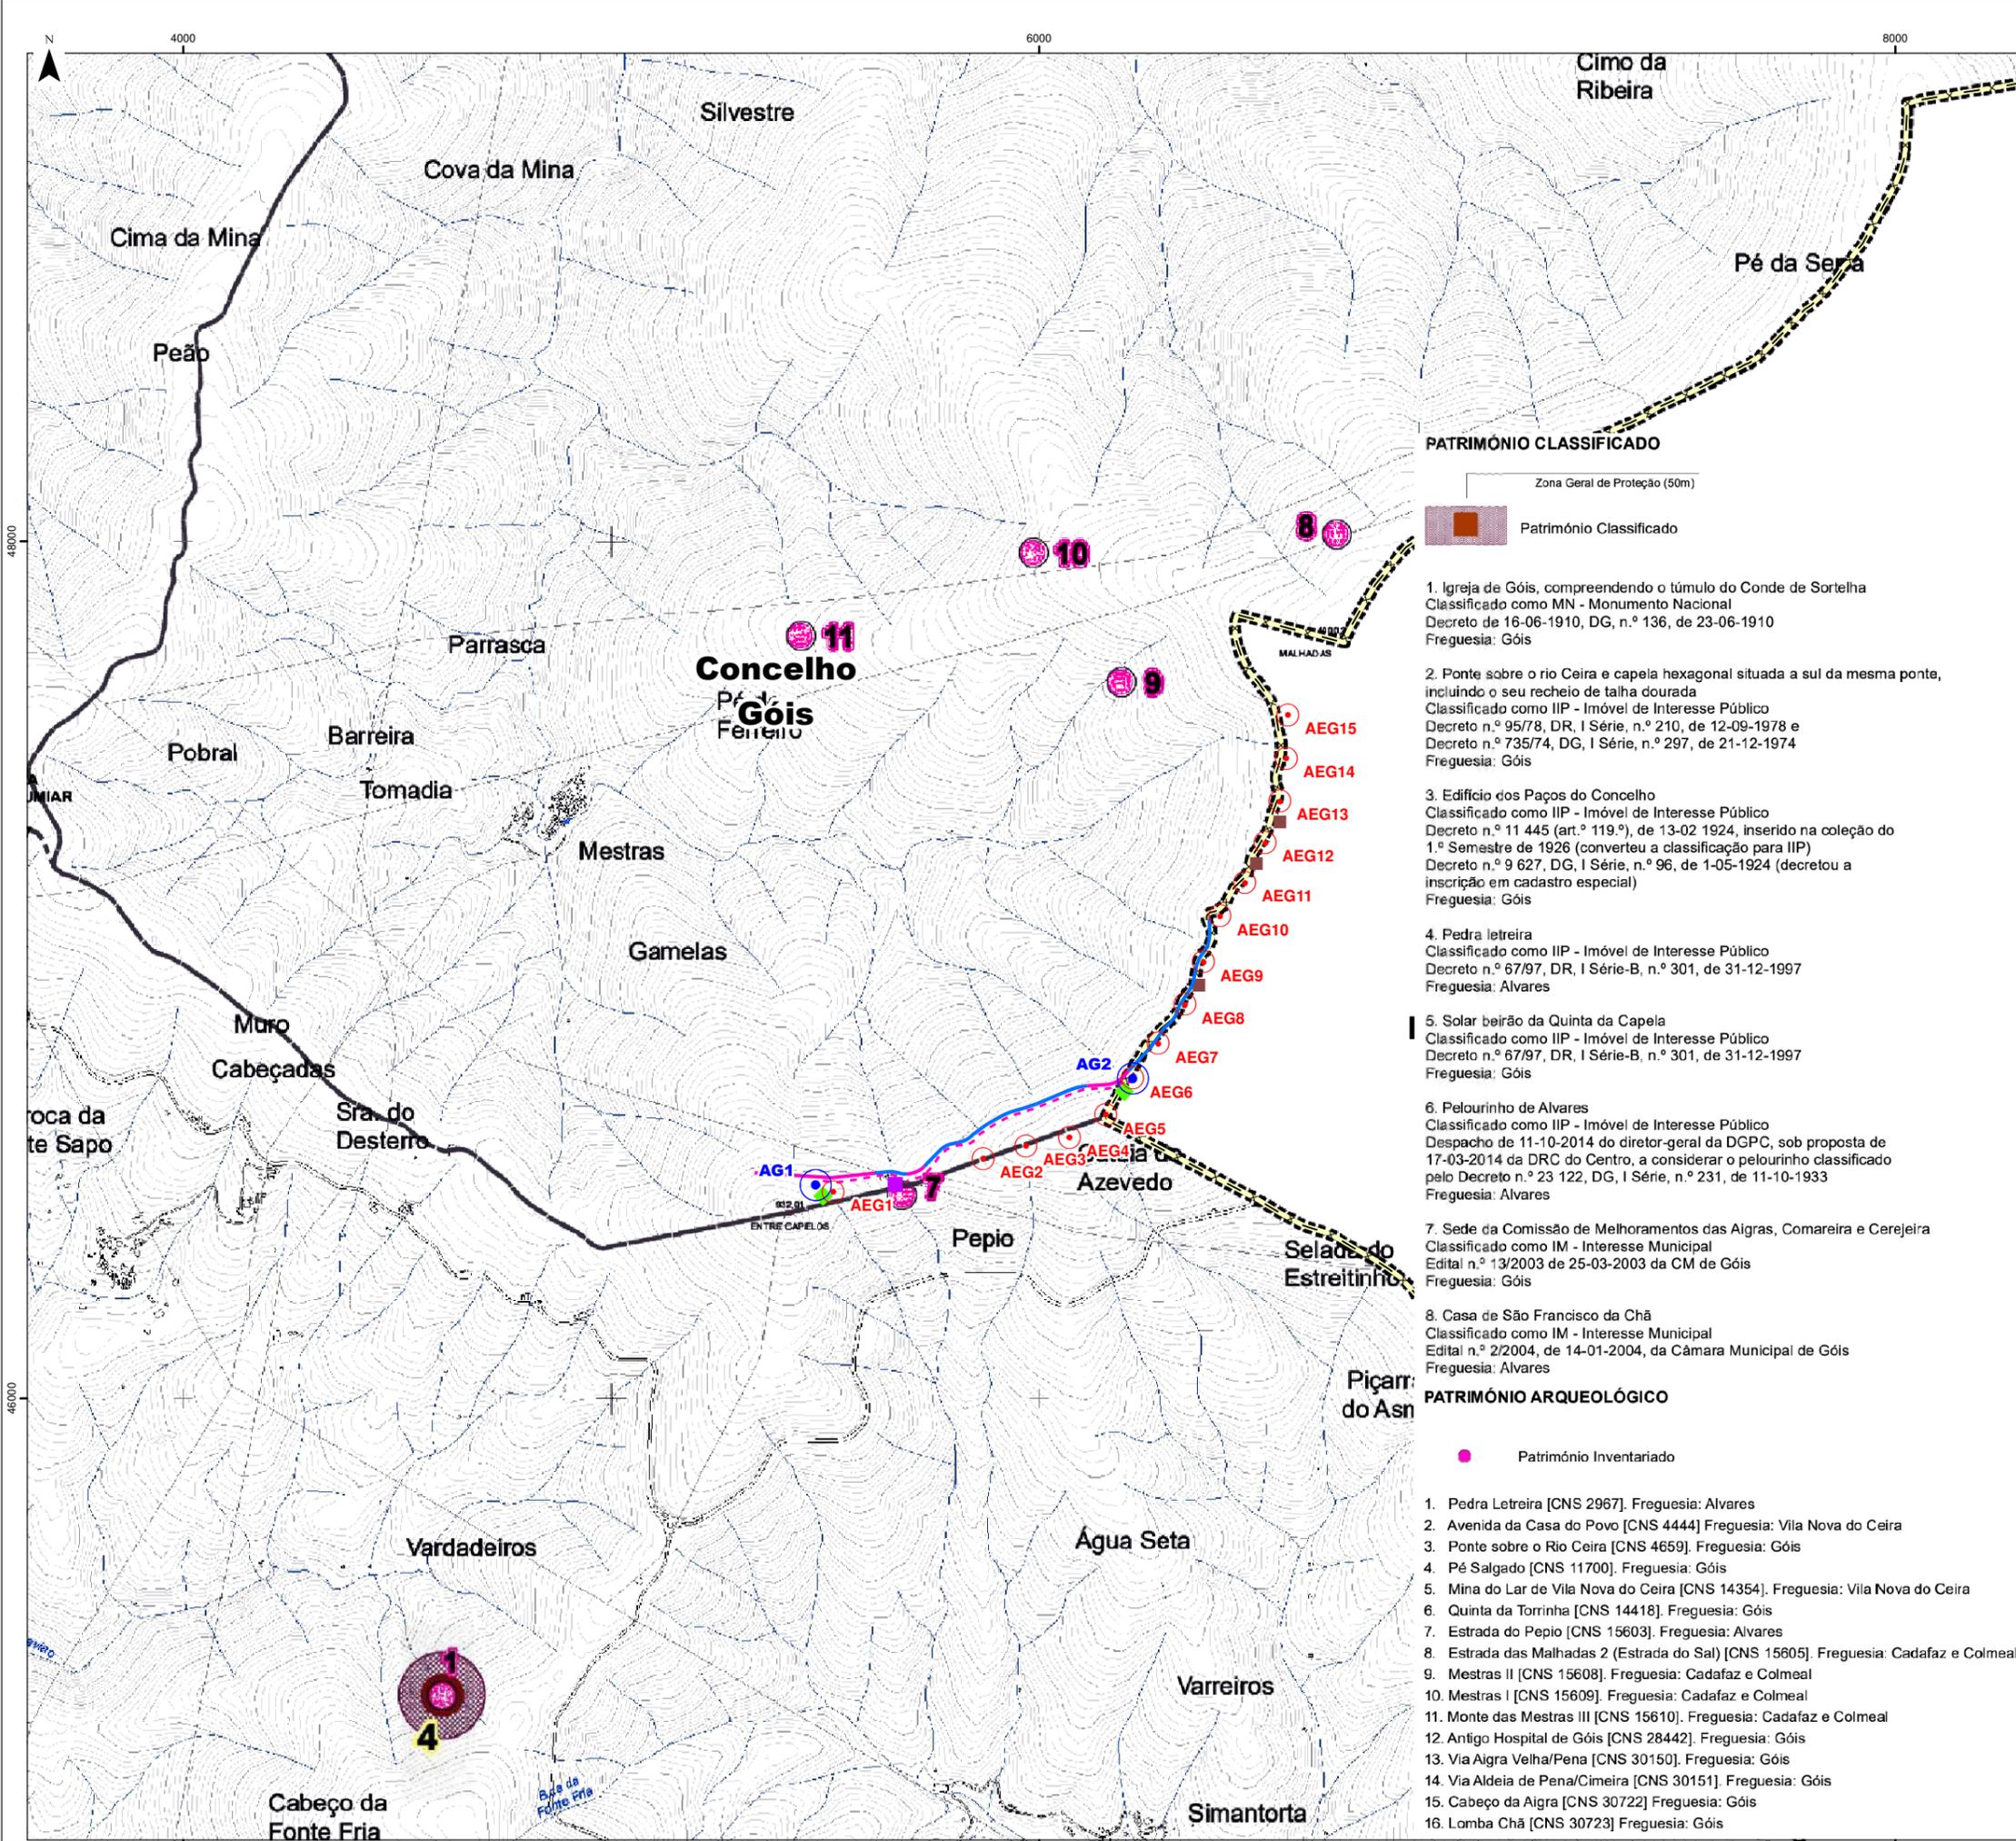

**Parque Eólico de Malhadas**

- Aerogerador existente a desativar (AEG#)
- Subestação existente a manter

**Reequipamento do Parque Eólico de Malhadas**

- Aerogerador (AG#)
- - - - - Vala de cabos
- Acesso a beneficiar
- Acesso a construir
- Estaleiro (temporário)
- ◆ Pargas (temporário)

  Limite de concelho (CAOP2023)

**PATRIMÓNIO CLASSIFICADO**

Zona Geral de Proteção (50m)  
 Património Classificado

1. Igreja de Góis, compreendendo o túmulo do Conde de Sortelha  
Classificado como MN - Monumento Nacional  
Decreto de 16-06-1910, DG, n.º 136, de 23-06-1910  
Freguesia: Góis
2. Ponte sobre o rio Ceira e capela hexagonal situada a sul da mesma ponte, incluindo o seu recheio de talha dourada  
Classificado como IIP - Imóvel de Interesse Público  
Decreto n.º 95/78, DR, I Série, n.º 210, de 12-09-1978 e Decreto n.º 735/74, DG, I Série, n.º 297, de 21-12-1974  
Freguesia: Góis
3. Edifício dos Paços do Concelho  
Classificado como IIP - Imóvel de Interesse Público  
Decreto n.º 11 445 (art.º 119.º), de 13-02 1924, inserido na coleção do 1.º Semestre de 1926 (converteu a classificação para IIP)  
Decreto n.º 9 627, DG, I Série, n.º 96, de 1-05-1924 (decretou a inscrição em cadastro especial)  
Freguesia: Góis
4. Pedra letreira  
Classificado como IIP - Imóvel de Interesse Público  
Decreto n.º 67/97, DR, I Série-B, n.º 301, de 31-12-1997  
Freguesia: Alvares
5. Solar beirão da Quinta da Capela  
Classificado como IIP - Imóvel de Interesse Público  
Decreto n.º 67/97, DR, I Série-B, n.º 301, de 31-12-1997  
Freguesia: Góis
6. Pelourinho de Alvares  
Classificado como IIP - Imóvel de Interesse Público  
Despacho de 11-10-2014 do diretor-geral da DGPC, sob proposta de 17-03-2014 da DRC do Centro, a considerar o pelourinho classificado pelo Decreto n.º 23 122, DG, I Série, n.º 231, de 11-10-1933  
Freguesia: Alvares
7. Sede da Comissão de Melhoramentos das Aígras, Comareira e Cerejeira  
Classificado como IM - Interesse Municipal  
Edital n.º 13/2003 de 25-03-2003 da CM de Góis  
Freguesia: Góis
8. Casa de São Francisco da Chã  
Classificado como IM - Interesse Municipal  
Edital n.º 2/2004, de 14-01-2004, da Câmara Municipal de Góis  
Freguesia: Alvares

**PATRIMÓNIO ARQUEOLÓGICO**

- Património Inventariado
1. Pedra Letreira [CNS 2967]. Freguesia: Alvares
  2. Avenida da Casa do Povo [CNS 4444] Freguesia: Vila Nova do Ceira
  3. Ponte sobre o Rio Ceira [CNS 4659]. Freguesia: Góis
  4. Pé Salgado [CNS 11700]. Freguesia: Góis
  5. Mina do Lar de Vila Nova do Ceira [CNS 14354]. Freguesia: Vila Nova do Ceira
  6. Quinta da Torrinha [CNS 14418]. Freguesia: Góis
  7. Estrada do Pepio [CNS 15603]. Freguesia: Alvares
  8. Estrada das Malhadas 2 (Estrada do Sal) [CNS 15605]. Freguesia: Cadafaz e Colmeal
  9. Mestras II [CNS 15608]. Freguesia: Cadafaz e Colmeal
  10. Mestras I [CNS 15609]. Freguesia: Cadafaz e Colmeal
  11. Monte das Mestras III [CNS 15610]. Freguesia: Cadafaz e Colmeal
  12. Antigo Hospital de Góis [CNS 28442]. Freguesia: Góis
  13. Via Aígra Velha/Pena [CNS 30150]. Freguesia: Góis
  14. Via Aldeia de Pena/Cimeira [CNS 30151]. Freguesia: Góis
  15. Cabeço da Aígra [CNS 30722] Freguesia: Góis
  16. Lomba Chã [CNS 30723] Freguesia: Góis

Fonte: (Cartografia de Base)  
 Referência: NE####2024.  
 CM Góis - PDM de Góis  
[https://www.cm-gois.pt/viver/urbanismo/planeamento-urbanistico/revisao-pdm?folders\\_list\\_52\\_folder\\_id=786](https://www.cm-gois.pt/viver/urbanismo/planeamento-urbanistico/revisao-pdm?folders_list_52_folder_id=786)


**nadara**



**Estudo de Impacte Ambiental  
 Reequipamento do Parque Eólico de Malhadas  
 Projeto de Execução**

Título: <b>Excerto da Planta de Ordenamento Sistema Patrimonial Município de Góis</b>		Figura: <b>4</b>	
Sistema de referência: EPSG 3763 (PT-TM06/ETRS89 - European Terrestrial Reference System 1989)	Escalas: 1:15 000 0 100 200 300 m	Folha: 1/1	Versão: <b>A</b>
Ficheiro: FIG04-Ordenamento_SP	Data: 2024	Formato: A3 - 297 x 420	

Em cópias deste desenho com formato diferente do A3 atender a escala gráfica

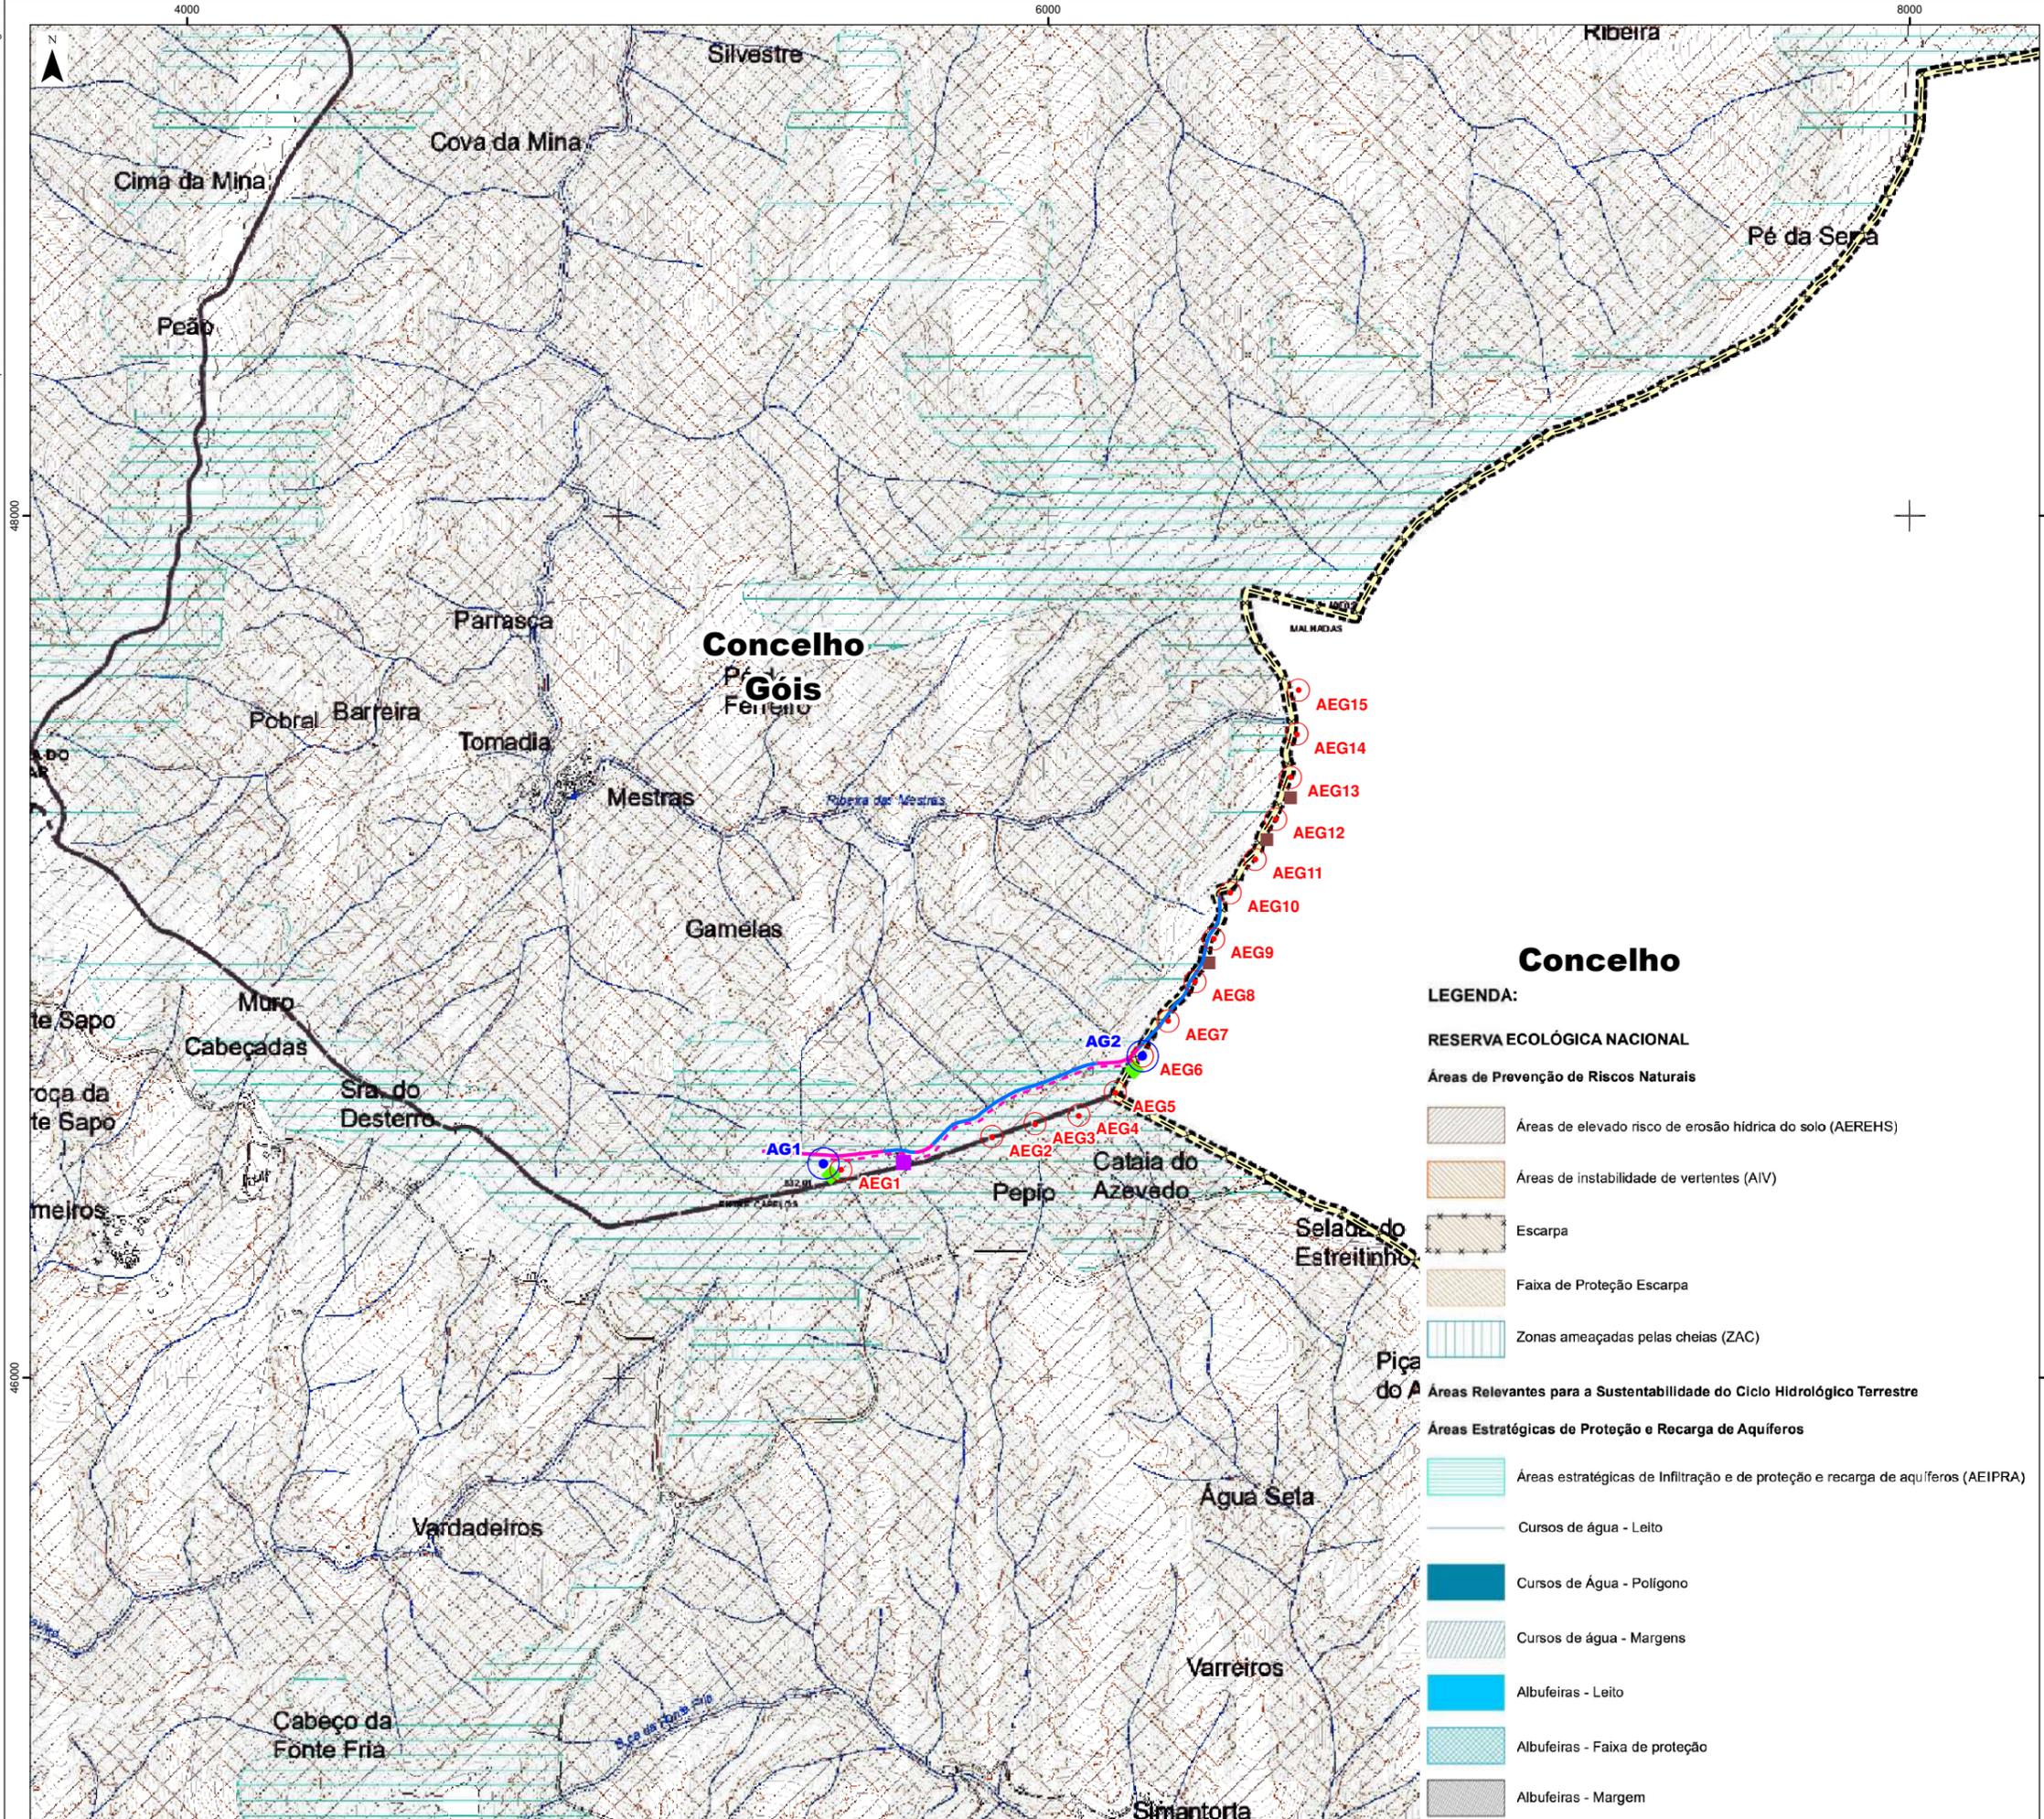

- Parque Eólico de Malhadas**
- Aerogerador existente a desativar (AEG#)
  - Subestação existente a manter
- Reequipamento do Parque Eólico de Malhadas**
- Aerogerador (AG#)
  - - - - - Vala de cabos
  - Acesso a beneficiar
  - Acesso a construir
  - Estaleiro (temporário)
  - ◆ Pargas (temporário)
  - ⊠ Limite de concelho (CAOP2023)

### Concelho


- LEGENDA:**
- RESERVA ECOLÓGICA NACIONAL**
- Áreas de Prevenção de Riscos Naturais**
- Áreas de elevado risco de erosão hídrica do solo (AEREHS)
  - Áreas de instabilidade de vertentes (AIV)
  - Escarpa
  - Faixa de Proteção Escarpa
  - Zonas ameaçadas pelas cheias (ZAC)
- Áreas Relevantes para a Sustentabilidade do Ciclo Hidrológico Terrestre**
- Áreas Estratégicas de Proteção e Recarga de Aquíferos**
- Áreas estratégicas de Infiltração e de proteção e recarga de aquíferos (AEIPRA)
  - Cursos de água - Leito
  - Cursos de Água - Polígono
  - Cursos de água - Margens
  - Albufeiras - Leito
  - Albufeiras - Faixa de proteção
  - Albufeiras - Margem

Fonte: (Cartografia de Base)  
 CM Góis - PDM de Góis  
[https://www.cm-gois.pt/viver/urbanismo/planeamento-urbanistico/revisao-pdm?folders\\_list\\_52\\_folder\\_id=786](https://www.cm-gois.pt/viver/urbanismo/planeamento-urbanistico/revisao-pdm?folders_list_52_folder_id=786)



**Estudo de Impacte Ambiental**  
**Reequipamento do Parque Eólico de Malhadas**  
**Projeto de Execução**

Título: Excerto da Planta de Ordenamento Reserva Ecológica Nacional Município de Góis		Figura: <b>5</b>	
Sistema de referência: EPSG 3763 (PT-TM06/ETRS89 - European Terrestrial Reference System 1989)	Escalas: 1:15 000 0 100 200 300 m	Folha: 1/1	Versão: <b>A</b>
Ficheiro: FIG05-Condicionantes_REN	Data: 2024	Formato: A3 - 297 x 420	

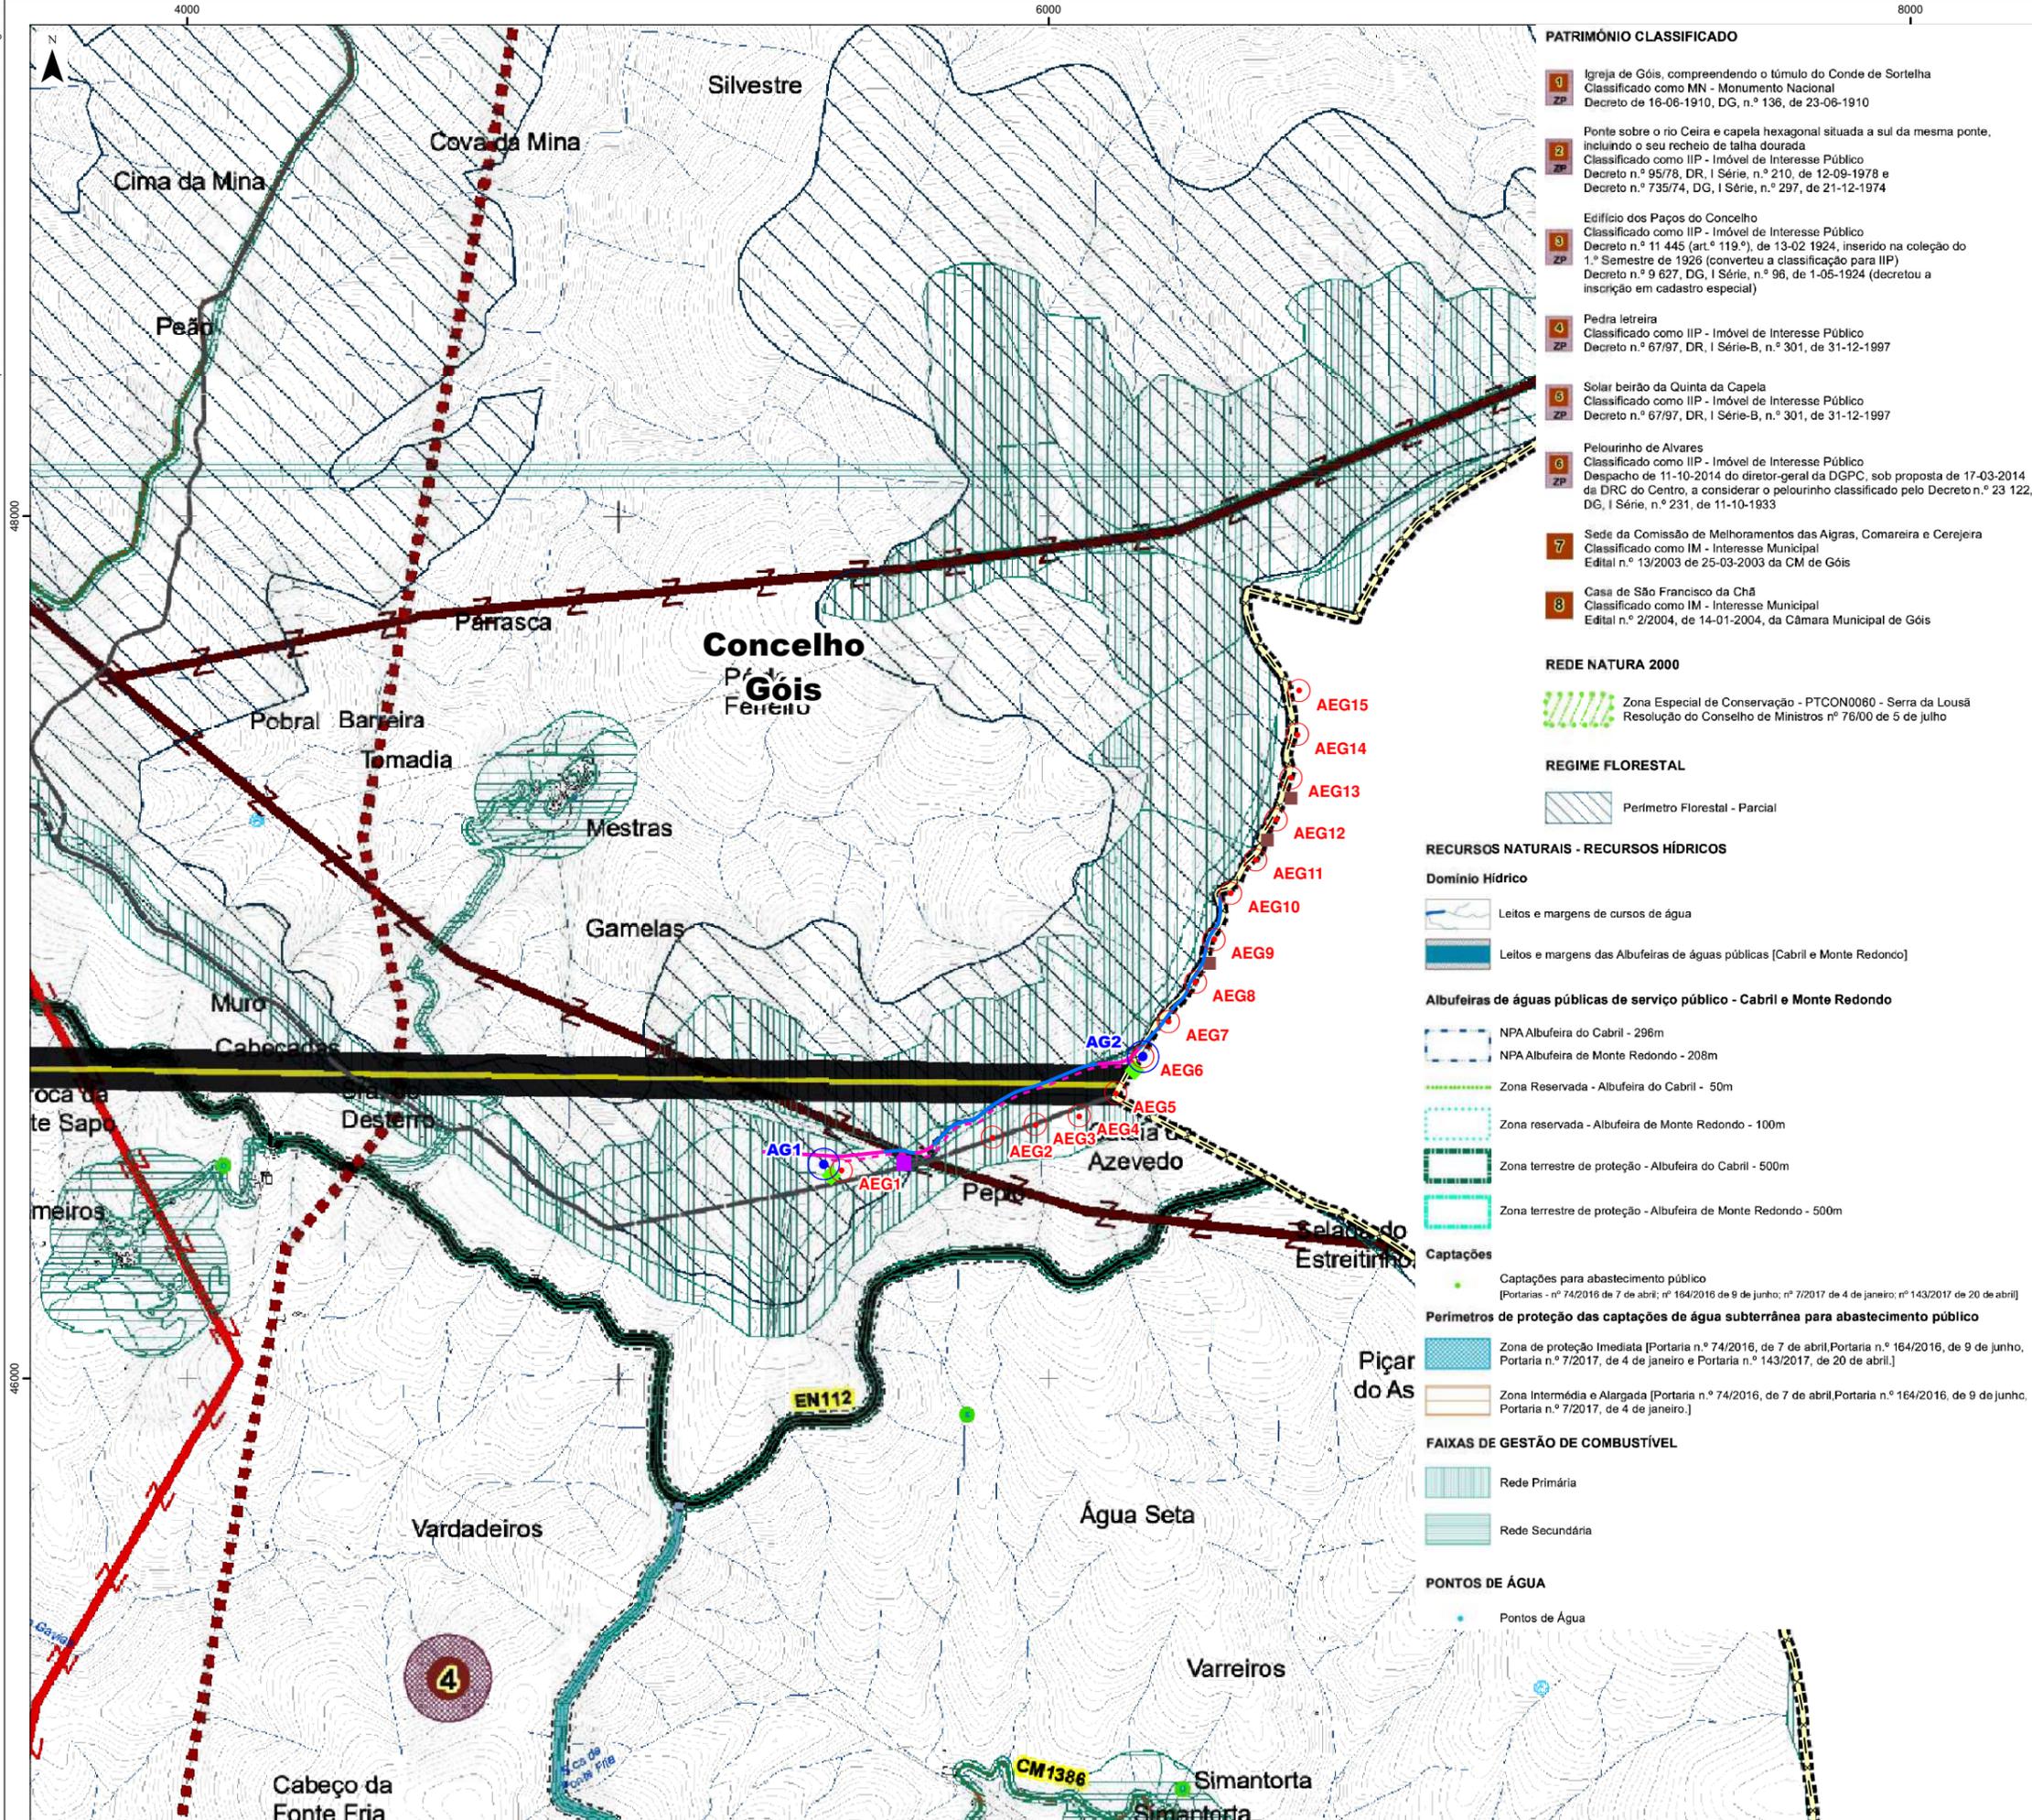

**PATRIMÓNIO CLASSIFICADO**

- 1** Igreja de Góis, compreendendo o túmulo do Conde de Sortelha  
Classificado como MN - Monumento Nacional  
Decreto de 16-06-1910, DG, n.º 136, de 23-06-1910
- 2** Ponte sobre o rio Ceira e capela hexagonal situada a sul da mesma ponte, incluindo o seu recheio de talha dourada  
Classificado como IIP - Imóvel de Interesse Público  
Decreto n.º 95/78, DR, I Série, n.º 210, de 12-09-1978 e Decreto n.º 735/74, DG, I Série, n.º 297, de 21-12-1974
- 3** Edifício dos Paços do Concelho  
Classificado como IIP - Imóvel de Interesse Público  
Decreto n.º 11 445 (art.º 119.º), de 13-02 1924, inserido na coleção do 1.º Semestre de 1926 (converteu a classificação para IIP)  
Decreto n.º 9 627, DG, I Série, n.º 96, de 1-05-1924 (decretou a inscrição em cadastro especial)
- 4** Pedra letreira  
Classificado como IIP - Imóvel de Interesse Público  
Decreto n.º 67/97, DR, I Série-B, n.º 301, de 31-12-1997
- 5** Solar beirão da Quinta da Capela  
Classificado como IIP - Imóvel de Interesse Público  
Decreto n.º 67/97, DR, I Série-B, n.º 301, de 31-12-1997
- 6** Pelourinho de Alvares  
Classificado como IIP - Imóvel de Interesse Público  
Despacho de 11-10-2014 do diretor-geral da DGPC, sob proposta de 17-03-2014 da DRC do Centro, a considerar o pelourinho classificado pelo Decreto n.º 23 122, DG, I Série, n.º 231, de 11-10-1933
- 7** Sede da Comissão de Melhoramentos das Aigras, Comareira e Cerejeira  
Classificado como IM - Interesse Municipal  
Edital n.º 13/2003 de 25-03-2003 da CM de Góis
- 8** Casa de São Francisco da Chã  
Classificado como IM - Interesse Municipal  
Edital n.º 2/2004, de 14-01-2004, da Câmara Municipal de Góis

**REDE NATURA 2000**

- Zona Especial de Conservação - PTCON0060 - Serra da Lousã**  
Resolução do Conselho de Ministros nº 76/00 de 5 de julho

**REGIME FLORESTAL**

- Perímetro Florestal - Parcial

**RECURSOS NATURAIS - RECURSOS HÍDRICOS**

- Domínio Hídrico**
- Leitos e margens de cursos de água
  - Leitos e margens das Albufeiras de águas públicas [Cabril e Monte Redondo]
- Albufeiras de águas públicas de serviço público - Cabril e Monte Redondo**
- NPA Albufeira do Cabril - 296m
  - NPA Albufeira de Monte Redondo - 208m
  - Zona Reservada - Albufeira do Cabril - 50m
  - Zona reservada - Albufeira de Monte Redondo - 100m
  - Zona terrestre de proteção - Albufeira do Cabril - 500m
  - Zona terrestre de proteção - Albufeira de Monte Redondo - 500m
- Captações**
- Captações para abastecimento público  
[Portarias - nº 74/2016 de 7 de abril; nº 164/2016 de 9 de junho; nº 7/2017 de 4 de janeiro; nº 143/2017 de 20 de abril]
- Perímetros de proteção das captações de água subterrânea para abastecimento público**
- Zona de proteção Imediata [Portaria n.º 74/2016, de 7 de abril; Portaria n.º 164/2016, de 9 de junho, Portaria n.º 7/2017, de 4 de janeiro e Portaria n.º 143/2017, de 20 de abril.]
  - Zona Intermédia e Alargada [Portaria n.º 74/2016, de 7 de abril; Portaria n.º 164/2016, de 9 de junho, Portaria n.º 7/2017, de 4 de janeiro.]

**FAIXAS DE GESTÃO DE COMBUSTÍVEL**

- Rede Primária
- Rede Secundária

**PONTOS DE ÁGUA**

- Pontos de Água

**Parque Eólico de Malhadas**

- Aerogerador existente a desativar (AEG#)
- Subestação existente a manter

**Reequipamento do Parque Eólico de Malhadas**

- Aerogerador (AG#)
- Vala de cabos
- Acesso a beneficiar
- Acesso a construir
- Estaleiro (temporário)
- Pargas (temporário)
- Limite de concelho (CAOP2023)

**ARVOREDO - INTERESSE PÚBLICO**

- Conjunto arbóreo - Platanus acerifolia (plátano), Fraxinus angustifolia Vahl (freixo), Fraxinus excelsior L (freixo-europeu), Juglans nigra L (nogueira-preta), Morus nigra L (amoreira-preta), Robinia pseudoacacia L (robLnia)

**REDE VIÁRIA**

- Rede Nacional Complementar**
- Estradas Nacionais [EN2;EN112;EN342]
  - Zonas de servidão non aedificandi
- Estradas Regionais**
- Estradas Regionais sob jurisdição da IP [ER2]
  - Zonas de servidão non aedificandi
  - Estradas Regionais sob Responsabilidade da IP [ER344]
  - Zonas de servidão non aedificandi
  - Estradas Regionais sob jurisdição da CMG [ER2]

**Rede Municipal**

- Estradas e Caminhos Municipais

**TELECOMUNICAÇÕES**

- Servidão radioelétrica para proteção da ligação hertziana Trevim (Lousã) <-> Gardunha, Despacho de Ministros de 12/5/1995, publicado no D.R. n.º 147 (II série) de 8/10/1996

**REDE ELÉCTRICA NACIONAL**

- Rede Nacional de Transporte de Electricidade**
- Linhas de Muito Alta Tensão 220 kV
- Rede Nacional de Distribuição de Electricidade**
- Linhas de Média Tensão 15 kV
  - Linhas Alta Tensão 60 kV

**VÉRTICES GEODÉSICOS**

- Vértices Geodésicos

Fonte: (Cartografia de Base)  
CM Góis - PDM de Góis  
[https://www.cm-gois.pt/viver/urbanismo/planeamento-urbanistico/revisao-pdm?folders\\_list\\_52\\_folder\\_id=786](https://www.cm-gois.pt/viver/urbanismo/planeamento-urbanistico/revisao-pdm?folders_list_52_folder_id=786)





**Estudo de Impacte Ambiental  
Reequipamento do Parque Eólico de Malhadas  
Projeto de Execução**

Título: Excerto da Planta de Condicionantes Outras Município de Góis		Figura: <b>6</b>	
Sistema de referência: EPSG 3763 (PT-TM06/ETRS89 - European Terrestrial Reference System 1989)	Escala: 1:15 000	Folha: 1/1	Versão: <b>A</b>
Ficheiro: FIG06-Condicionantes_Outras		Data: 2024	Formato: A3 - 297 x 420

**ANEXO 5.3**

**DEFESA DA FLORESTA CONTRA INCÊNDIOS**

*(página intencionalmente deixada em branco)*

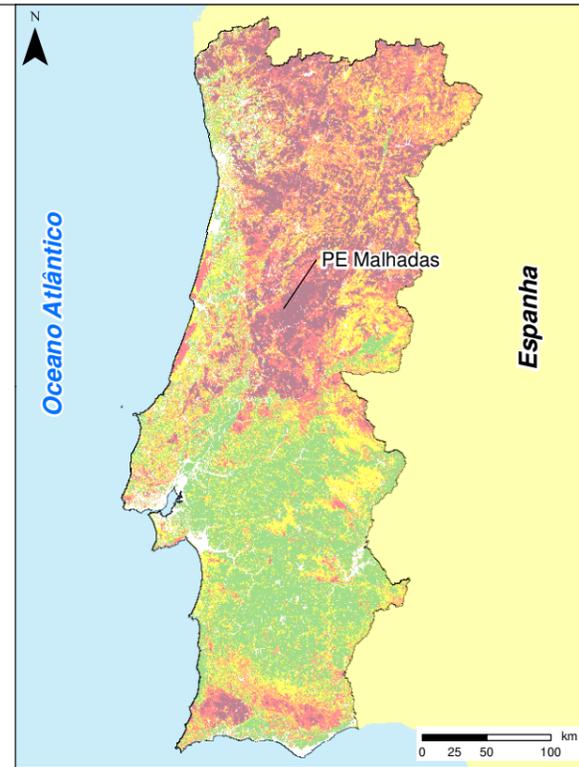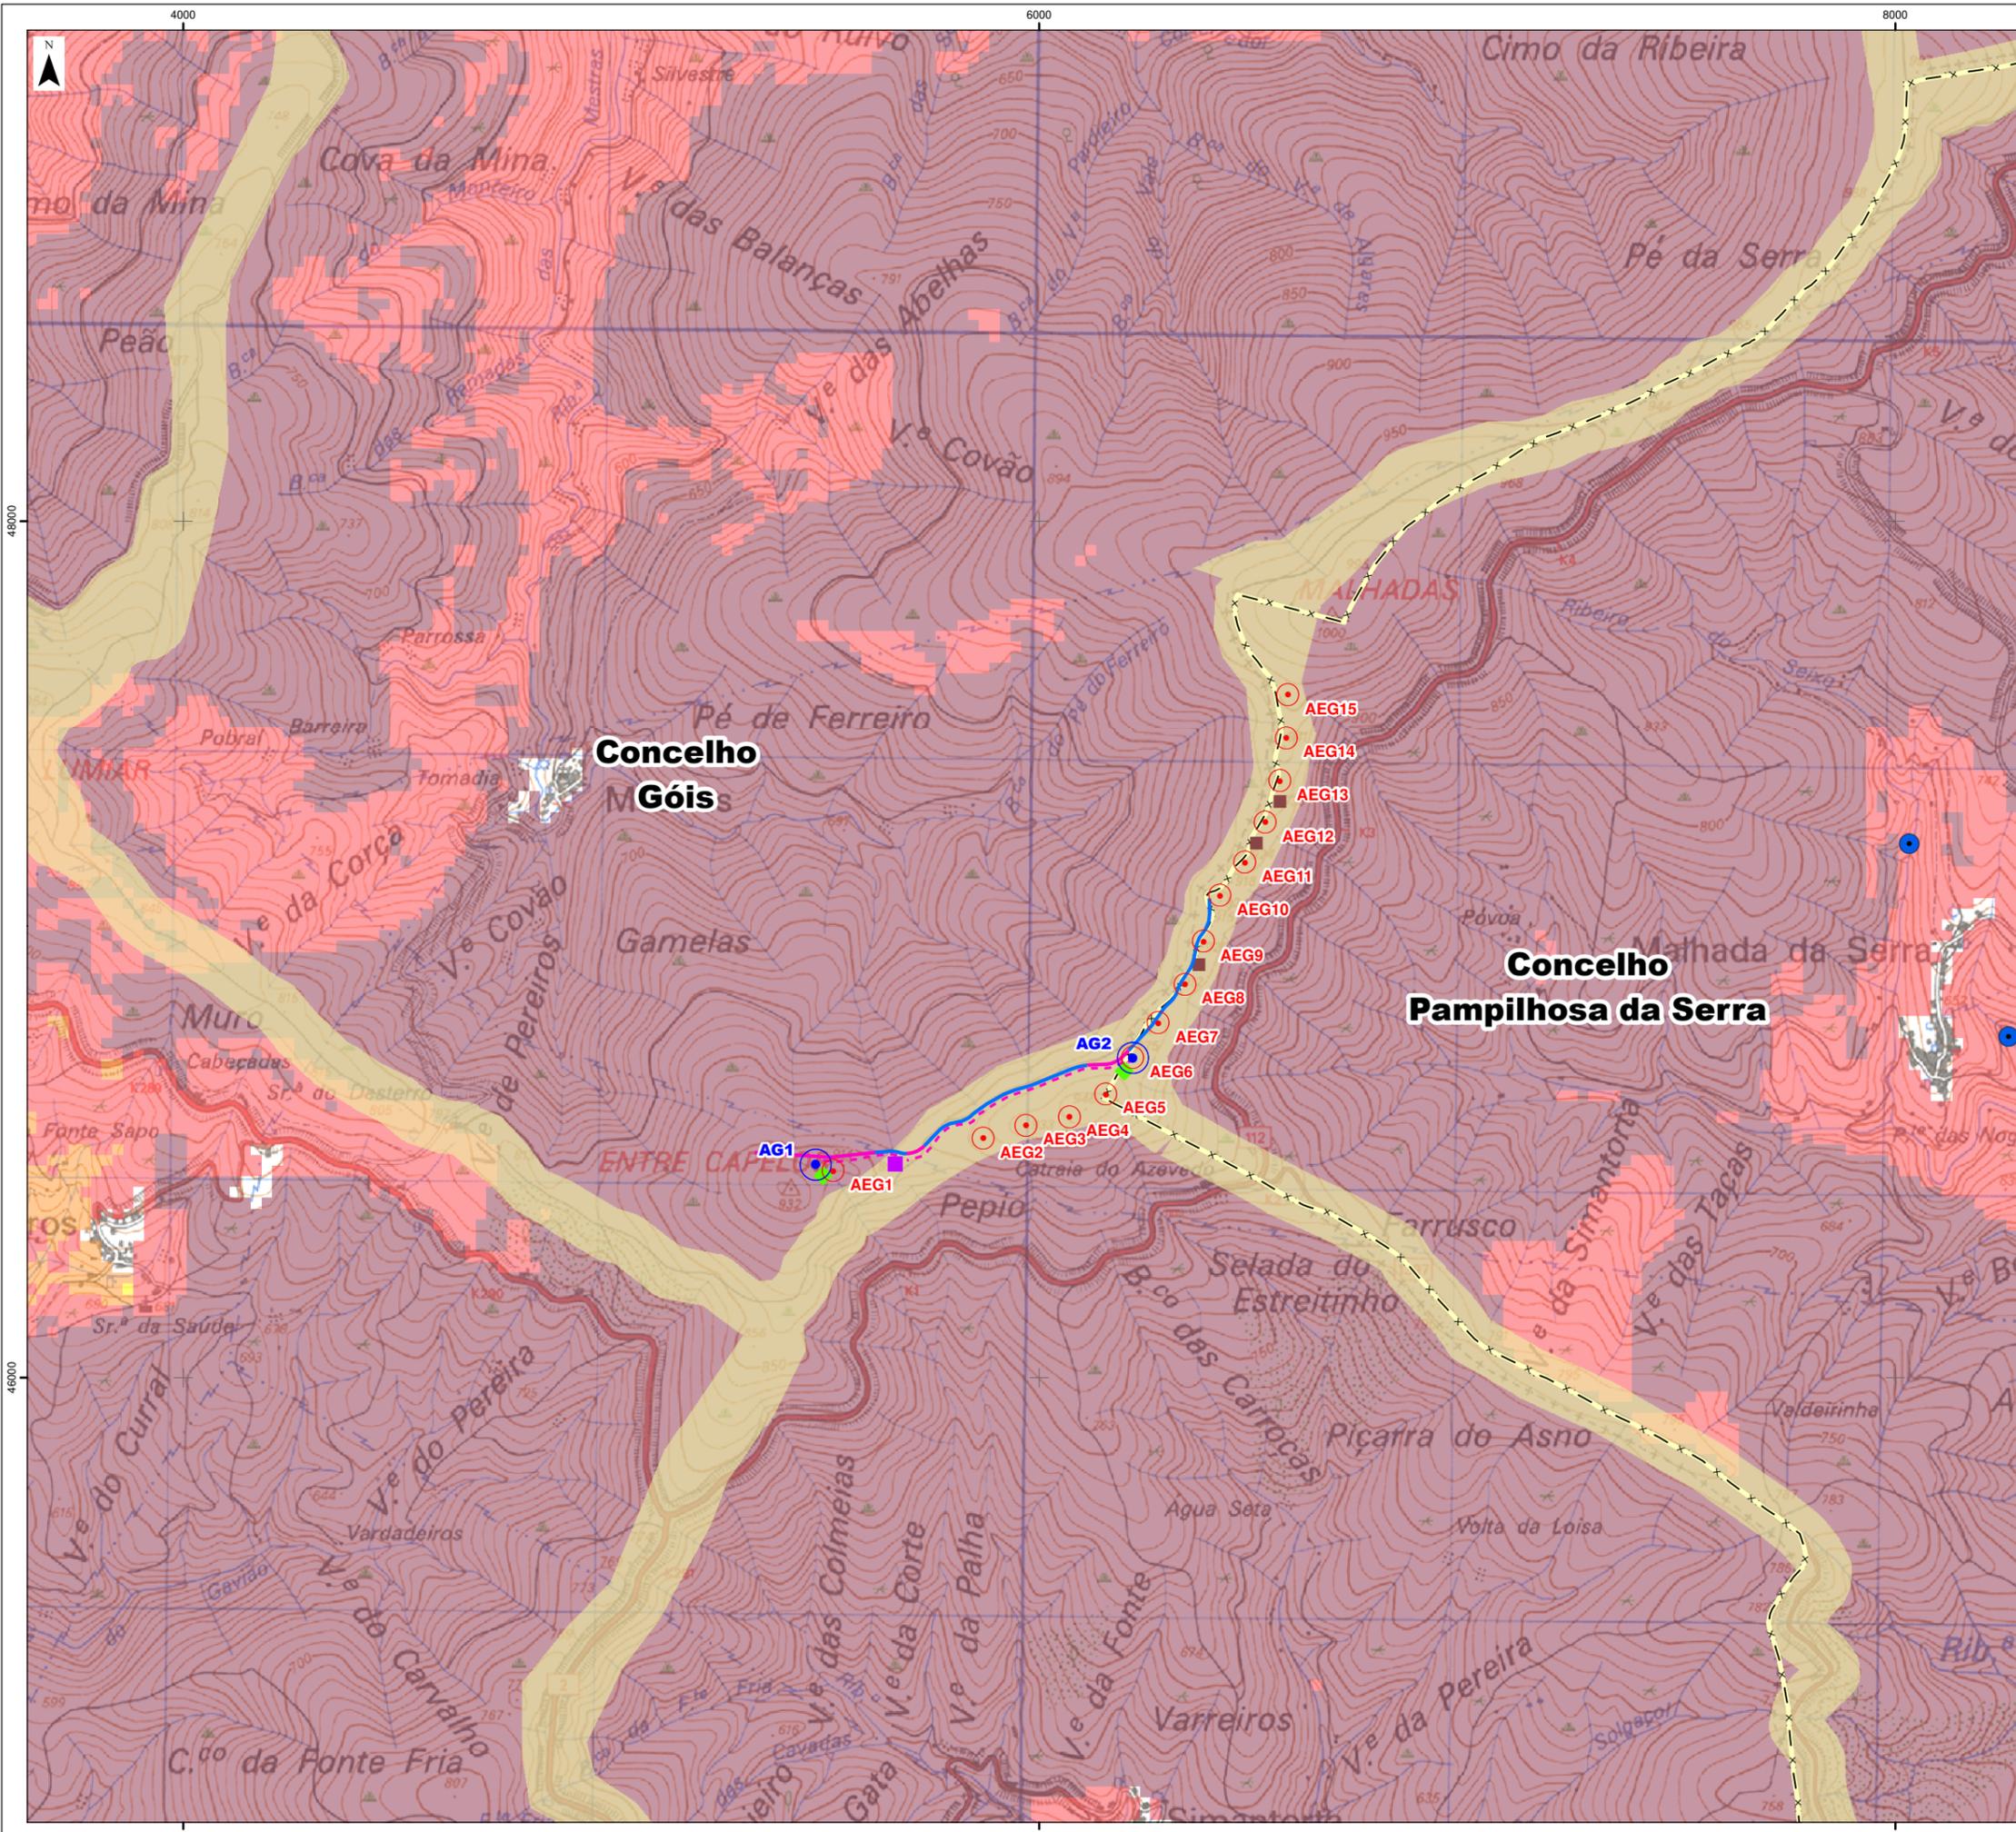

**Parque Eólico de Malhadas**

- Aerogerador existente a desativar (AEG#)
- Subestação existente a manter
- Reequipamento do Parque Eólico de Malhadas**
- Aerogerador (AG#)
- Vala de cabos
- Acesso a beneficiar
- Acesso a construir
- Estaleiro (temporário)
- Pargas (temporário)
- Rede de pontos de água
- Rede primária de faixas de gestão de combustível

**Carta de Perigosidade de Incêndio Rural (estrutural 2020-2030), conforme Art.º 41º do Decreto-Lei n.º 82/2021, de 13 de outubro**

Classes de Perigosidade

- Muito baixa
- Baixa
- Média
- Alta
- Muito alta


Limite de concelho (CAOP2023)

**Fonte:** (Cartografia de Base)  
 Instituto Geográfico do Exército, Cartas Militares de Portugal da Série M888 à escala 1:25.000: 242 - Foz de Arouce (Lousã), 4 edição de 2018, 243 - Góis, 3 edição de 2020, 252 - Lousã, 4 edição de 2019 e 253 - Pampilhosa da Serra, 3 edição de 2020.  
 Referência: NE\_1392/2024.



**Estudo de Impacte Ambiental  
 Reequipamento do Parque Eólico de Malhadas  
 Projeto de Execução**

Título		Figura	
Perigosidade de Incêndio Florestal		1	
Sistema de referência	Escalas	Folha	Versão
EPSG 3763 (PT-TM06/ETRS89 - European Terrestrial Reference System 1989)	1:15 000 	1/1	<b>A</b>
Ficheiro	Data	Formato	
FIG01-PerigosidadeIncendio	2024	A3 - 297 x 420	

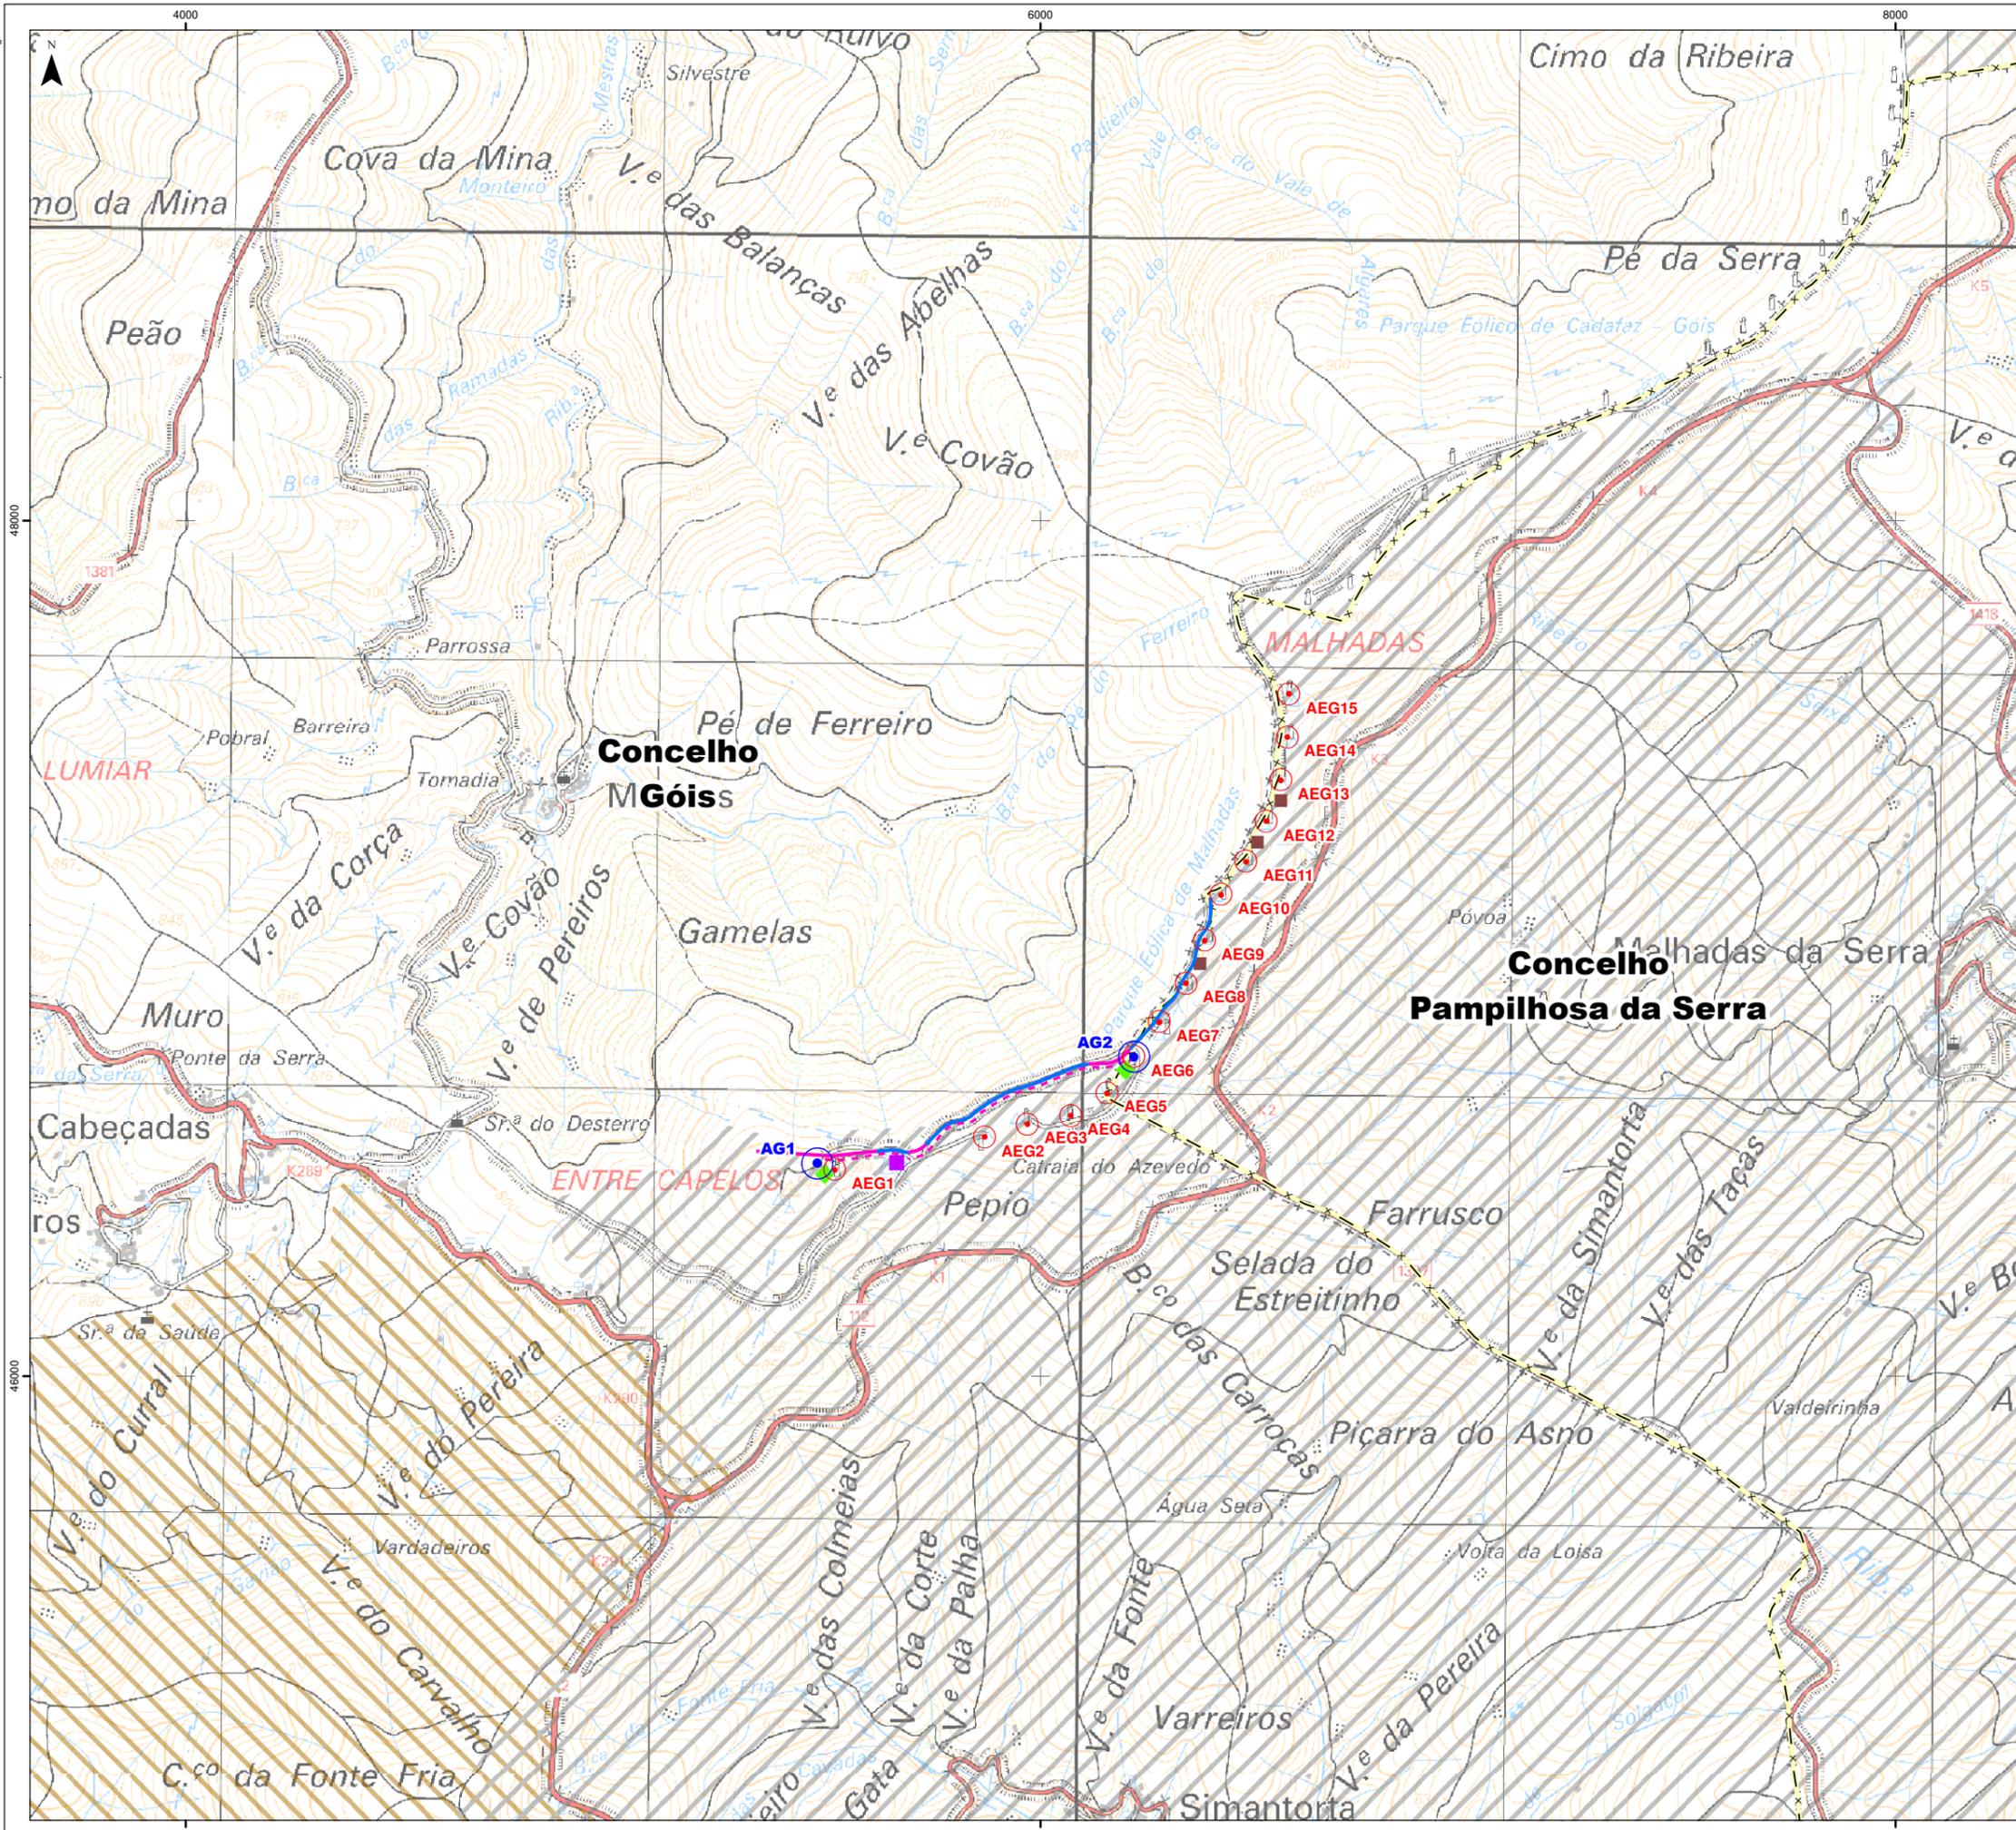

**Parque Eólico de Malhadas**

- Aerogerador existente a desativar (AEG#)
- Subestação existente a manter

**Reequipamento do Parque Eólico de Malhadas**

- Aerogerador (AG#)
- - - Vala de cabos
- Acesso a beneficiar
- Acesso a construir
- Estaleiro (temporário)
- ◆ Pargas (temporário)

**Áreas florestais percorridas por incêndios (2013-2023)**

- Ano
- 2013
  - 2017

  Limite de concelho (CAOP2023)

Fonte: (Cartografia de Base)  
 Instituto Geográfico do Exército, Cartas Militares de Portugal da Série M888 à escala 1:25.000: 242 - Foz de Arouce (Lousã), 4 edição de 2018, 243 - Góis, 3 edição de 2020, 252 - Lousã, 4 edição de 2019 e 253 - Pampilhosa da Serra, 3 edição de 2020.  
 Referência: NE\_1392/2024.



**Estudo de Impacte Ambiental  
 Reequipamento do Parque Eólico de Malhadas  
 Projeto de Execução**

Título		Áreas Florestais Percorridas por Incêndios (entre 2013 e 2023)		Figura	2
Sistema de referência	Escalas	Folha	Versão		
EPSG 3763 (PT-TM06/ETRS89 - European Terrestrial Reference System 1989)	1:15 000 0 100 200 300 m	1/1	A		
Ficheiro	Data	Formato			
FIG02-AreasPercorridasIncendio	2024	A3 - 297 x 420			