




CAMINHO PARALELO NA CRISTA DA ESCAVAÇÃO

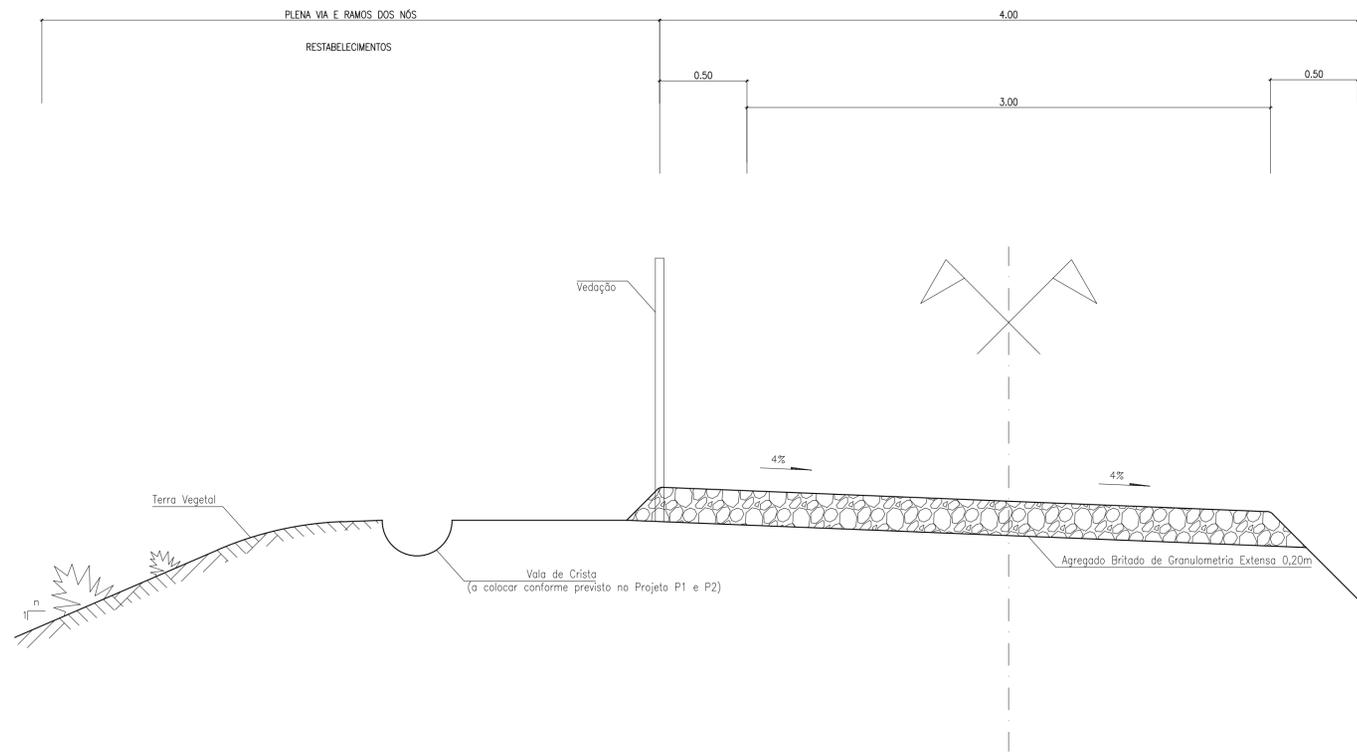

CAMINHO PARALELO

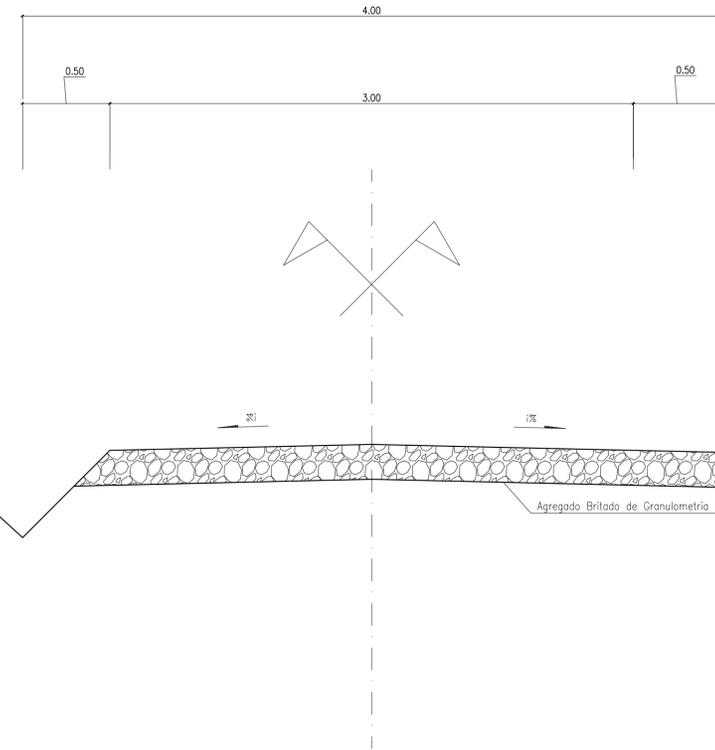

CAMINHO PARALELO NA BASE DO ATERRO

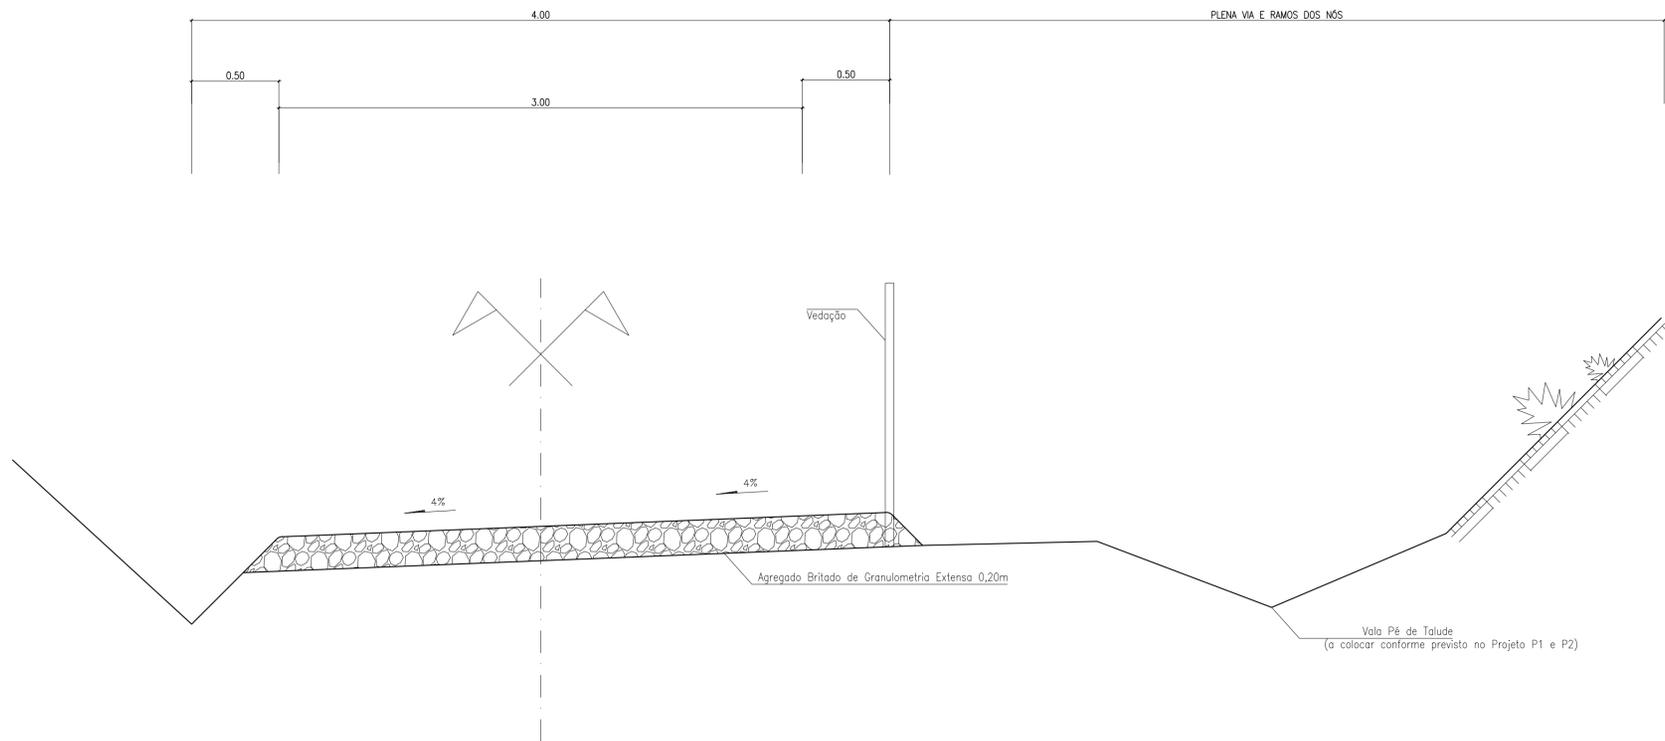

- NOTAS :
- Os pontos 01 e 02 constituem os pontos do perfil longitudinal (rasante) e são igualmente os pontos de rotação do perfil transversal, no caso de variação da sobrelevação.
 - SL - Sobrelevadura de acordo com as normas do EP.
 - Para alturas de aterro superiores a 3m, deve ser colocada guarda de segurança.
 - As estruturas de pavimentos e os pormenores, referentes a pavimentação, encontram-se nos desenhos do volume P3 - PAVIMENTAÇÃO.

Notas:	As eventuais referências a marcas de materiais, produtos ou equipamentos identificados em todas as peças de procedimento escritas ou desenhadas, são apresentadas a título meramente indicativo do nível de qualidade pretendido, devendo entender-se como associado ao termo "do tipo ou equivalente".				
R02	RESPOSTA AO PARECER DE REVISÃO P41 DE 14/05/2024	01/05/2024	MDA	JMM	...
R01	REFORMULAÇÃO DO N.º 6 E RESPOSTA AO PARECER DE REVISÃO DE 20/03/2024	ABR2024	MDA	JMM	...
ALTERAÇÃO	DESCRIÇÃO DA ALTERAÇÃO	DATA	DESENHO	VERIFICADO	...

PROJETO Nº	PROJETOU	COORDENAÇÃO	ESCALA
RVGR	JOÃO MESQUITA	CARLOS FERRAZ	1:25000
DATA	DESENHO	VISTO	ESCALA GRÁFICA
DEZEMBRO 2023	MARGARIDA ALVES	FILIPE VASQUES	0 200 400 1000

PROJETO	DESIGNAÇÃO
IP8 (A26) - LIGAÇÃO ENTRE SINES E A A2 LANÇO IP8 ENTRE RONÇÃO E GRÁNDOLA AUMENTO DE CAPACIDADE	INFRAESTRUTURAS VIÁRIAS PROJETO EXECUÇÃO VEDAÇÕES e CAMINHOS PARALELOS PORMENORES VEDAÇÕES PORTÕES

DESENHO Nº	RVGR-PE-T2-P41-24
SUBSTITUI	
SUBSTITUÍDO	
FORMATO	A1 REDUZIDO A3