



Câmara Municipal de Celorico da Beira

ALVARÁ DE AUTORIZAÇÃO DE UTILIZAÇÃO N.º 50/2016

Processo de Obras n.º 01/2016/26

Nos termos do artigo 74º do Decreto-Lei n.º 555/99, de 16 de dezembro, alterado e republicado pelo Decreto-Lei n.º 136/2014, de 09 de setembro, é emitido o alvará de autorização de utilização n.º 50/2016, em nome de Carlos Alberto de Albuquerque Clemente, portador do bilhete de identidade n.º e número de contribuinte 225340879, que titula a autorização de utilização do edifício sito em Barrocal ou Lugar da Cerca, da freguesia de Lageosa do Mondego, descrito na Conservatória do Registo Predial de Celorico da Beira, sob o n.º 964 e inscrito na matriz sob o n.º 648 da respetiva freguesia.

A utilização foi autorizada por Despacho de 15/12/2016 e respeita o disposto no PDM.

- O Técnico responsável pela direcção técnica da obra foi:

Abel Gouveia da Silva, inscrito na(o) OA e OET sob o n.º 19482 e 3660, respetivamente.

- Os autores dos projectos foram:

O mesmo.

Responsável pela fiscalização da obra:

Utilização a que foi destinado o edifício ou fração autónoma: Atividade Pecuária - Aviários.

Área de construção: 4583,58 m²; e respetiva localização afeta a cada tipo de utilização: ;

N.º de lugares de estacionamento autorizado: ;

CONDICIONAMENTOS DA UTILIZAÇÃO:

Dado e passado para que sirva de título ao requerente e para todos os efeitos prescritos no Decreto-Lei n.º 555/99, de 16 de dezembro, na redação que lhe foi conferida pelo Decreto-Lei n.º 136/2014, de 09 de setembro.

O Presidente da Câmara Municipal

(Selo Branco)

Registado na Câmara Municipal de Celorico da Beira, Livro , em

- Pago por Guia N. 697 de 16/12/2016

Celorico da Beira, 16 de dezembro de 2016

Ana Isabel de Almeida Martins
Assistente Técnico

Observações:

Legalização

Rua Sacadura Cabral n.º 39. 6360-350 Celorico da Beira


Telef. 271 747 400 Fax.: 271 747 409 Correio Electrónico: geral@cm-celorico-da-beira.pt



AG1 - Furos existentes — Linha de água para os pavilhões
AG2 - Fossa estanque de resíduos domésticos existentes
AG3 - Fossa estanque existentes
02 - Vedação
03 - Limite da propriedade
Area total do terreno (descrição n°964)= 55000m²

		Carlos Alberto de Albuquerque Clemente	
REQUERENTE	Lageosa do Mondego, Celorico		
LOCAL	DES. N° 01		
PROJECTO	Legalização de edifícios existentes-Núcleo de 4 pavilhões (galinhas poedeiras em ninho e poleiro)		
DESIGNAÇÃO	Planta de localização		
DESENHO	TÉCNICO	ESCALA:	DATA: Outubro 2016
	Abel Gouveia da Silva	1/3000	REF:

RUA ALEXANDRE HERCULANO N°8
PENALVA DO CASTELO
TELEF. 232.641.694
FAX. 232.641.694
Telex. 945.090.052

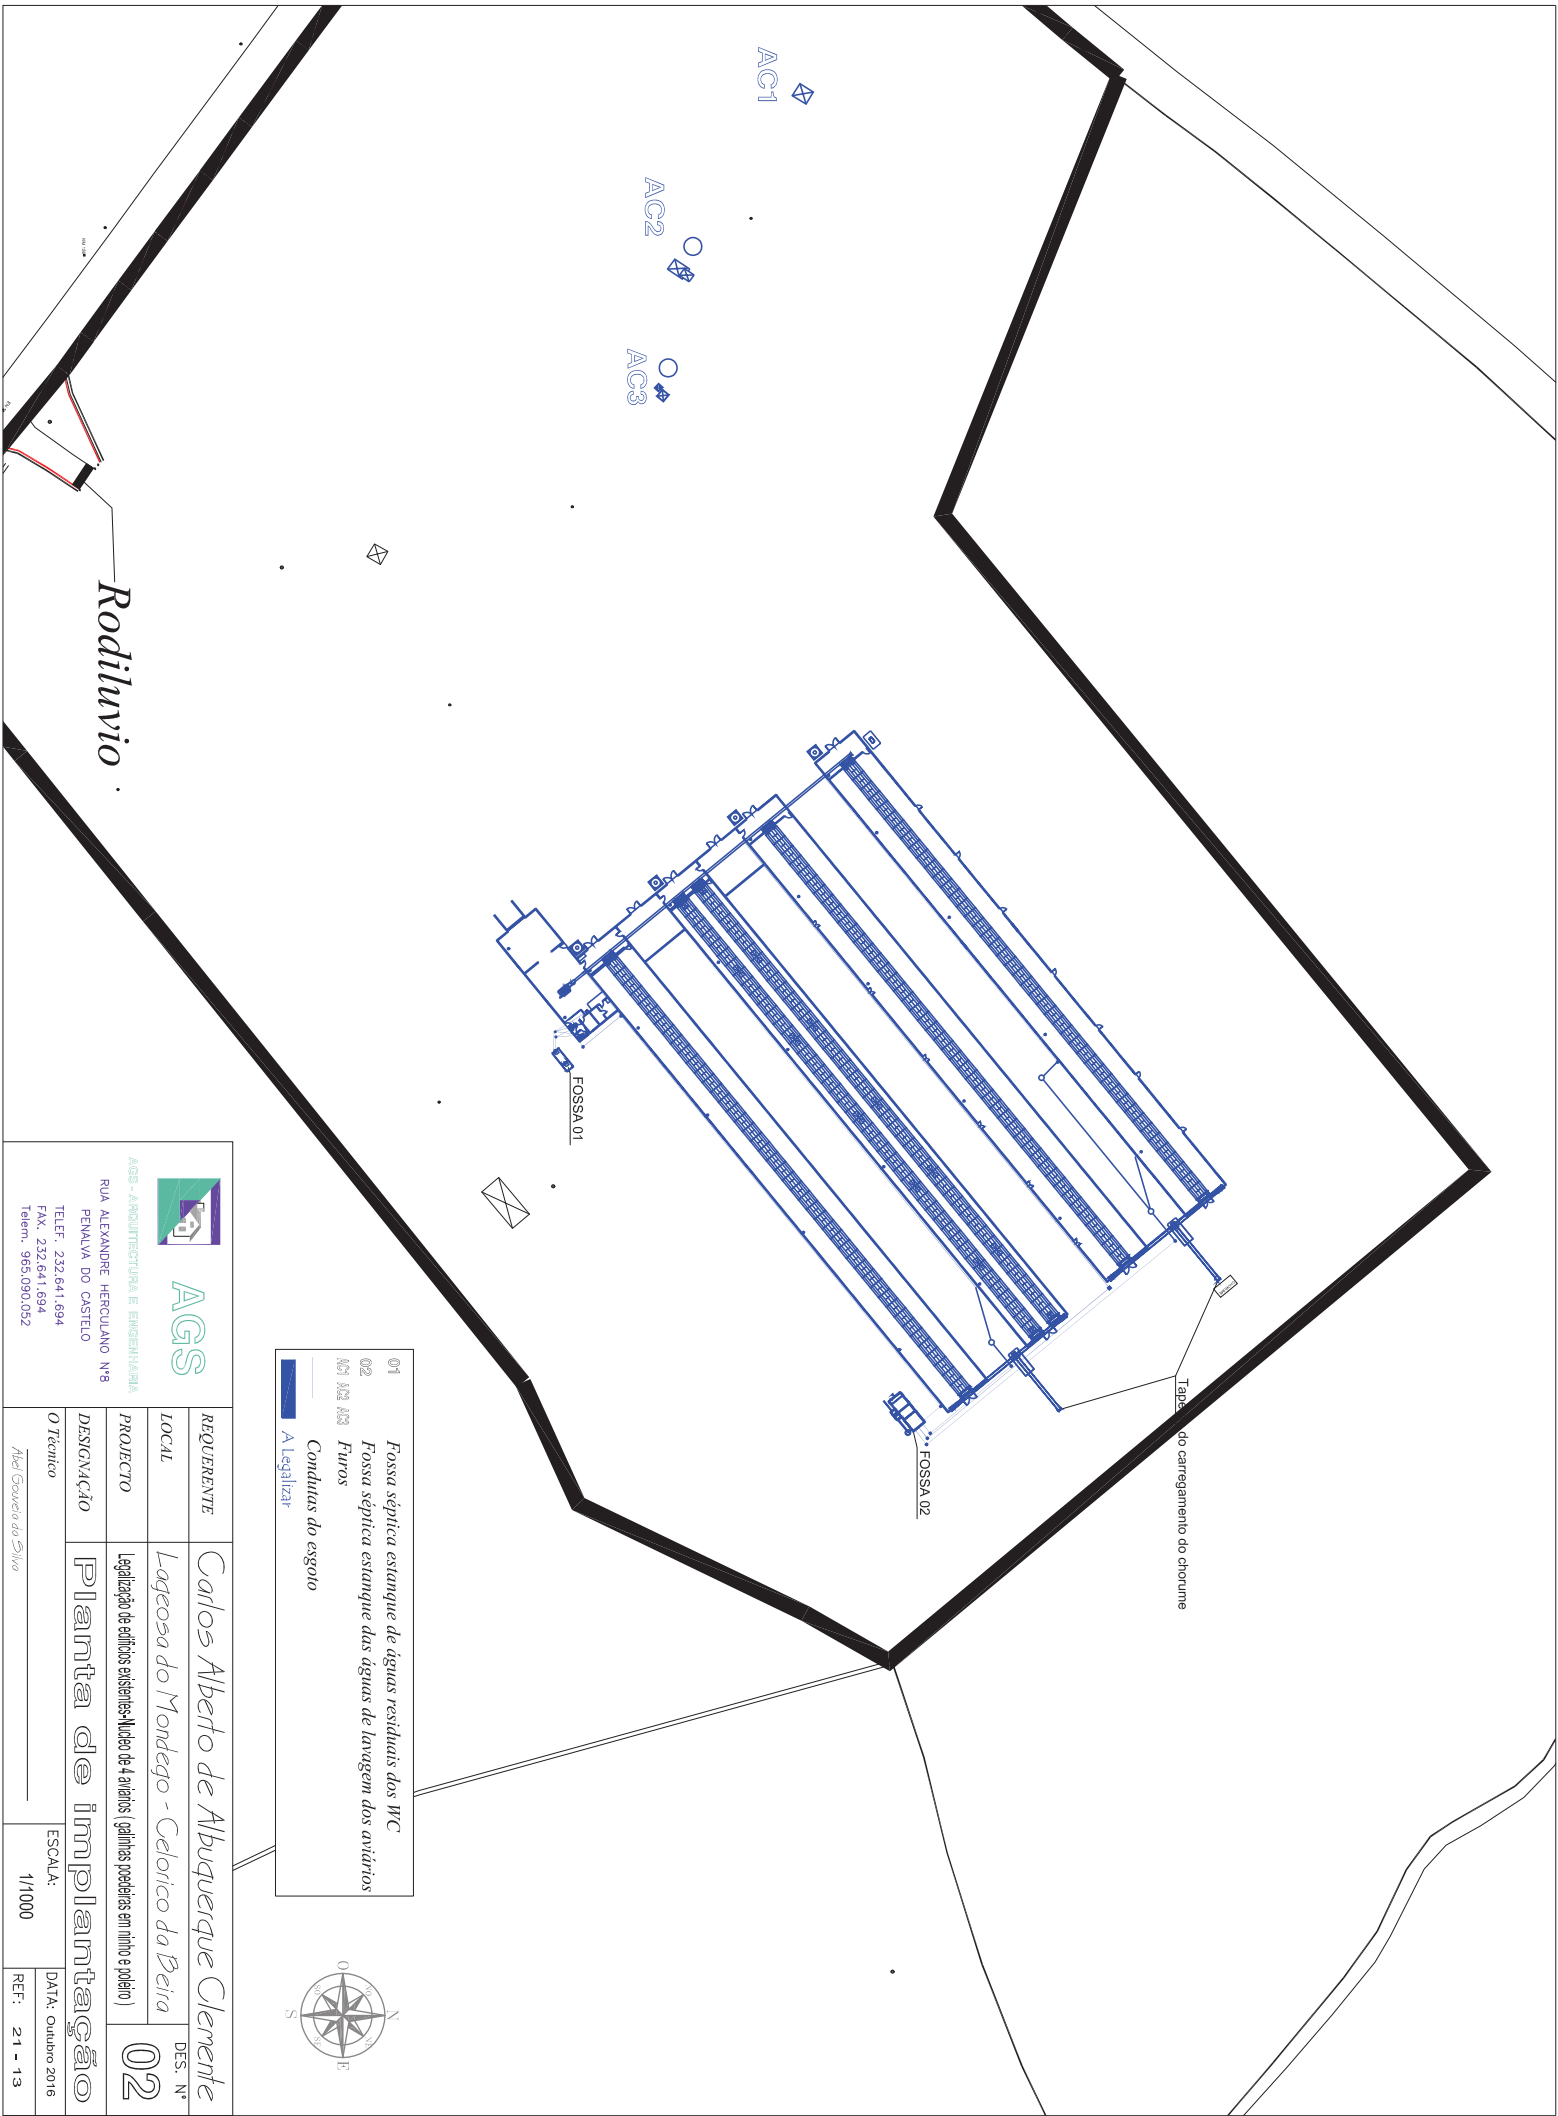




AGS - ARQUITECTURA E ENGENHARIA
RUA ALEXANDRE HERCULANO N.º 8
PENALVA DO CASTELO
TELEF. 232.641.694
FAX. 232.641.694
Telem. 965.090.052

REQUERENTE	Carlos Alberto de Albuquerque Clemente	DES. N.º	02
LOCAL	Lagoosa do Mondego - Celorico da Beira		
PROLECTO	Legalização de edifícios existentes-Módulo de 4 avarias (galinhas poedeiras em ninho e mheiro)		
DESIGNAÇÃO	Planta de Implantação		
O Tronco		ESCALA:	1/1000
		DATA:	Outubro 2016
		REF:	21 - 13

Abel Gonçalves do Silva

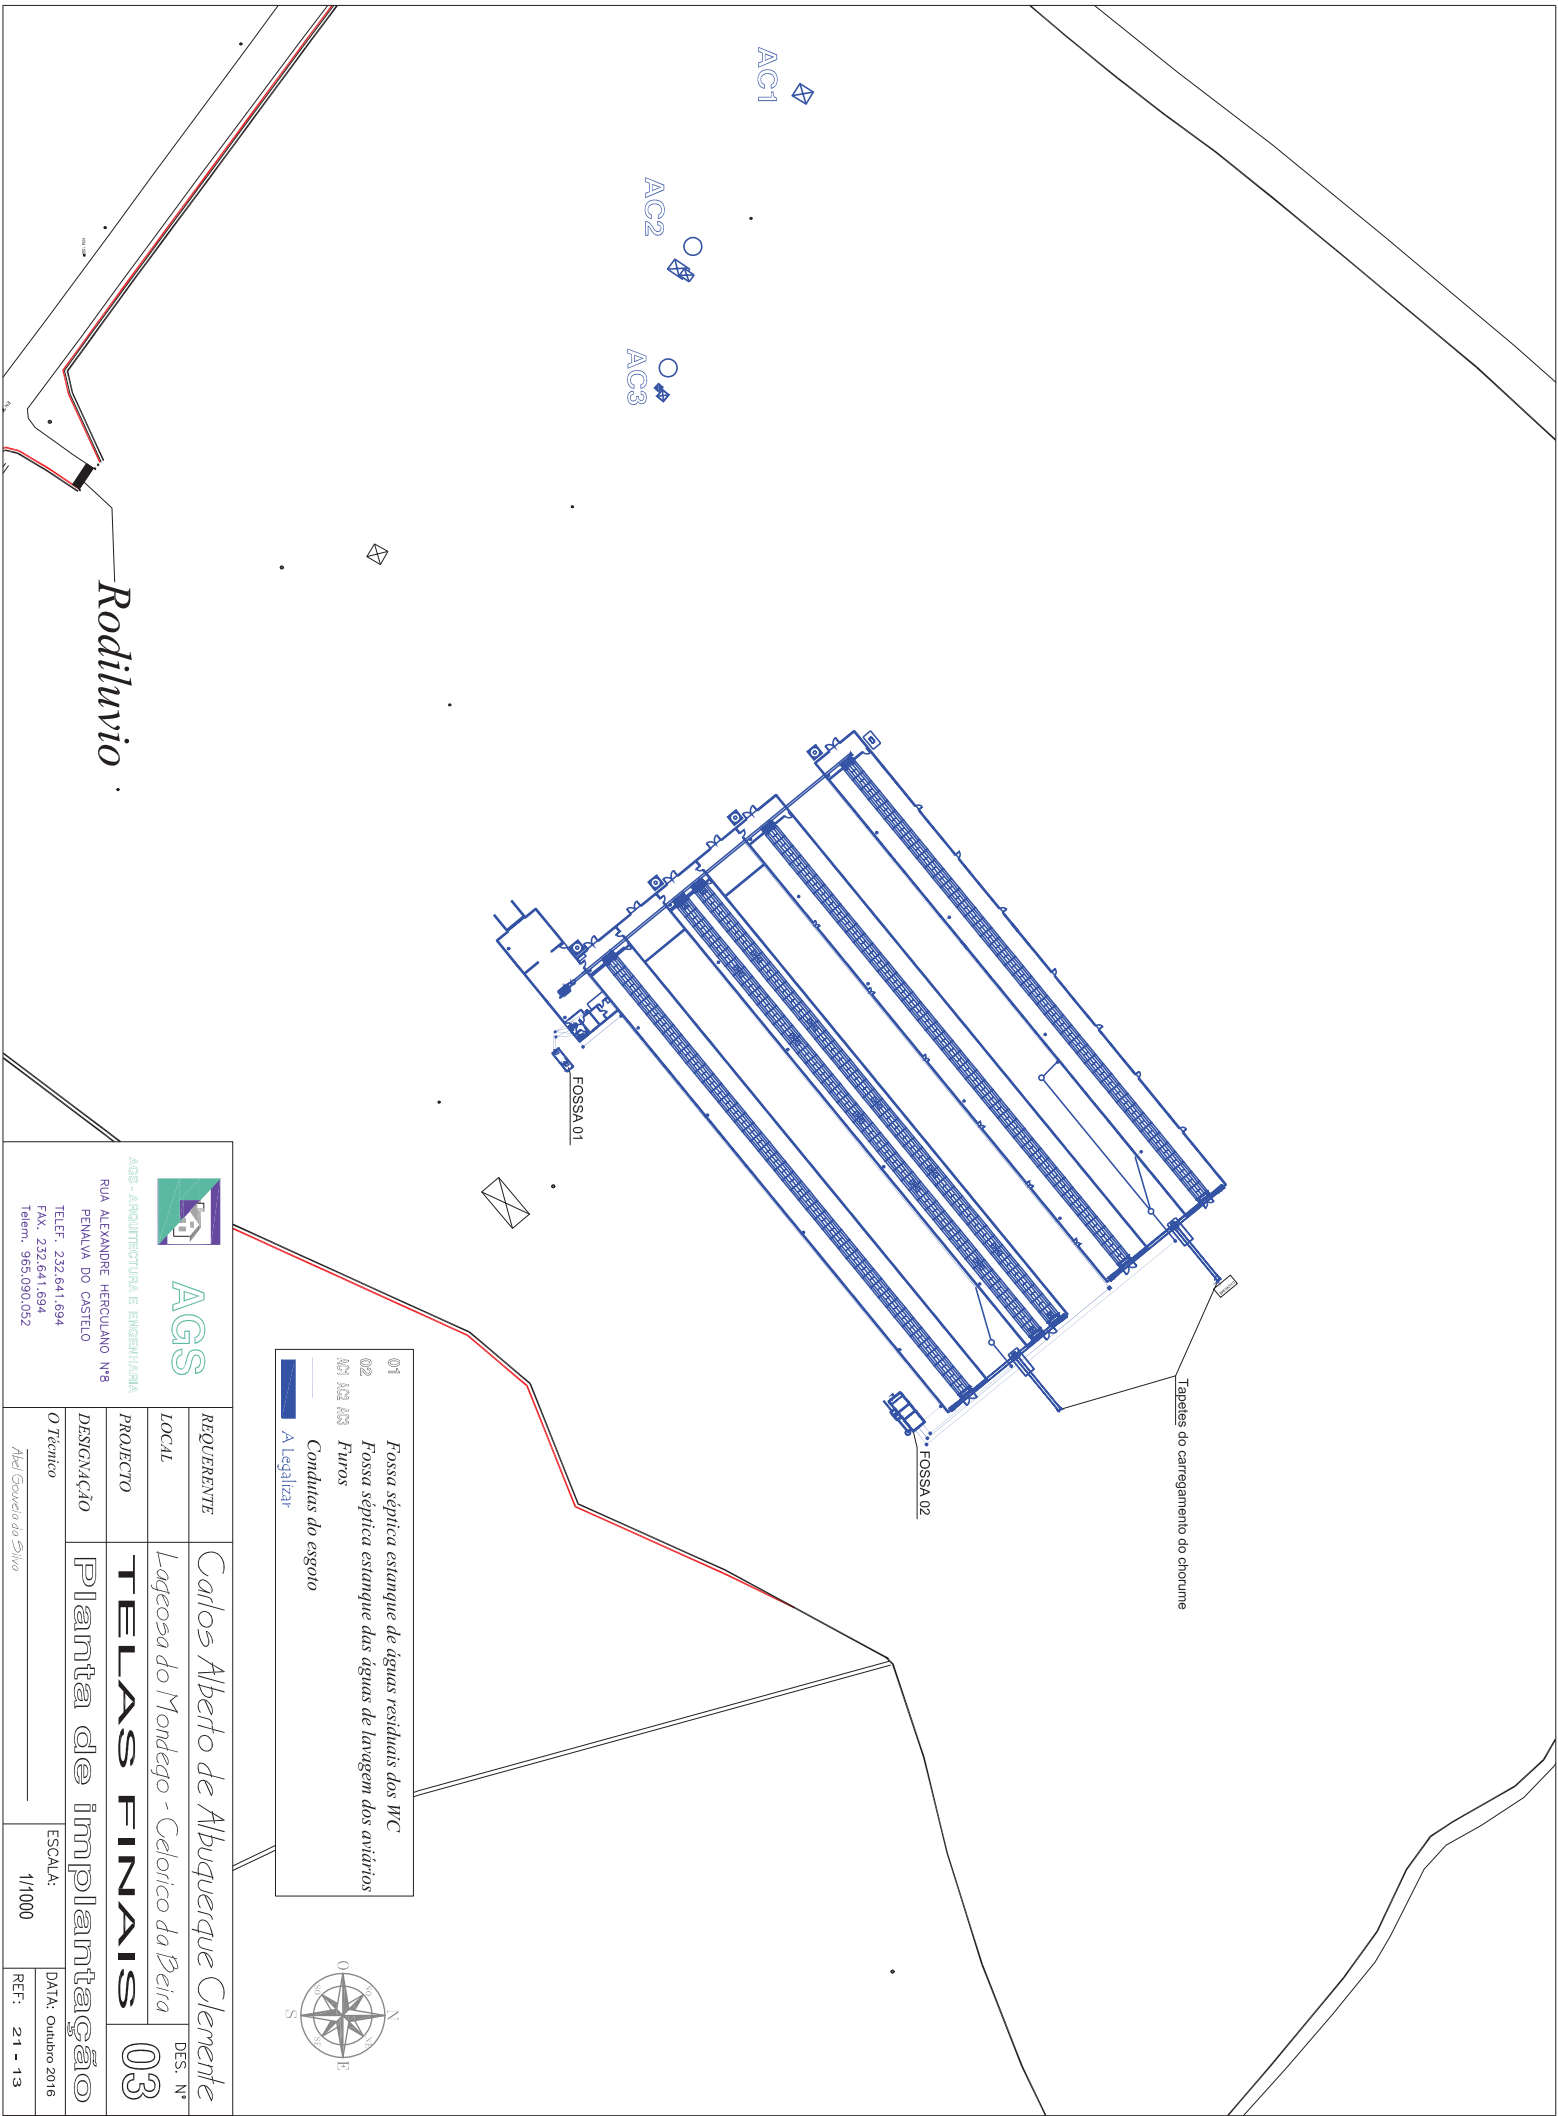



AGS - ARQUITECTURA E ENGENHARIA

RUA ALEXANDRE HERCULANO N.º 8
PENALVA DO CASTELO
TELEF. : 232.641.694
FAX. : 232.641.694
Telem. : 965.090.052

REQUERENTE	Carlos Alberto de Albuquerque Clemente	DES. N.º
LOCAL	Lagoa do Mondego - Celorico da Beira	
PROJECTO	TELAS FINAIS	03
DESIGNAÇÃO	Planta de Implantação	
O. Técnico		
ESCALA:	1/1000	DATA: Outubro 2016
REF:	21 - 13	

Abel Gonçalves do Silva


- 01

Fossa séptica estanque de águas residuais dos WC
- 02

Fossa séptica estanque das águas de lavagem dos aviários
- 03

Furos
- Condutas do esgoto
- A Legalizar



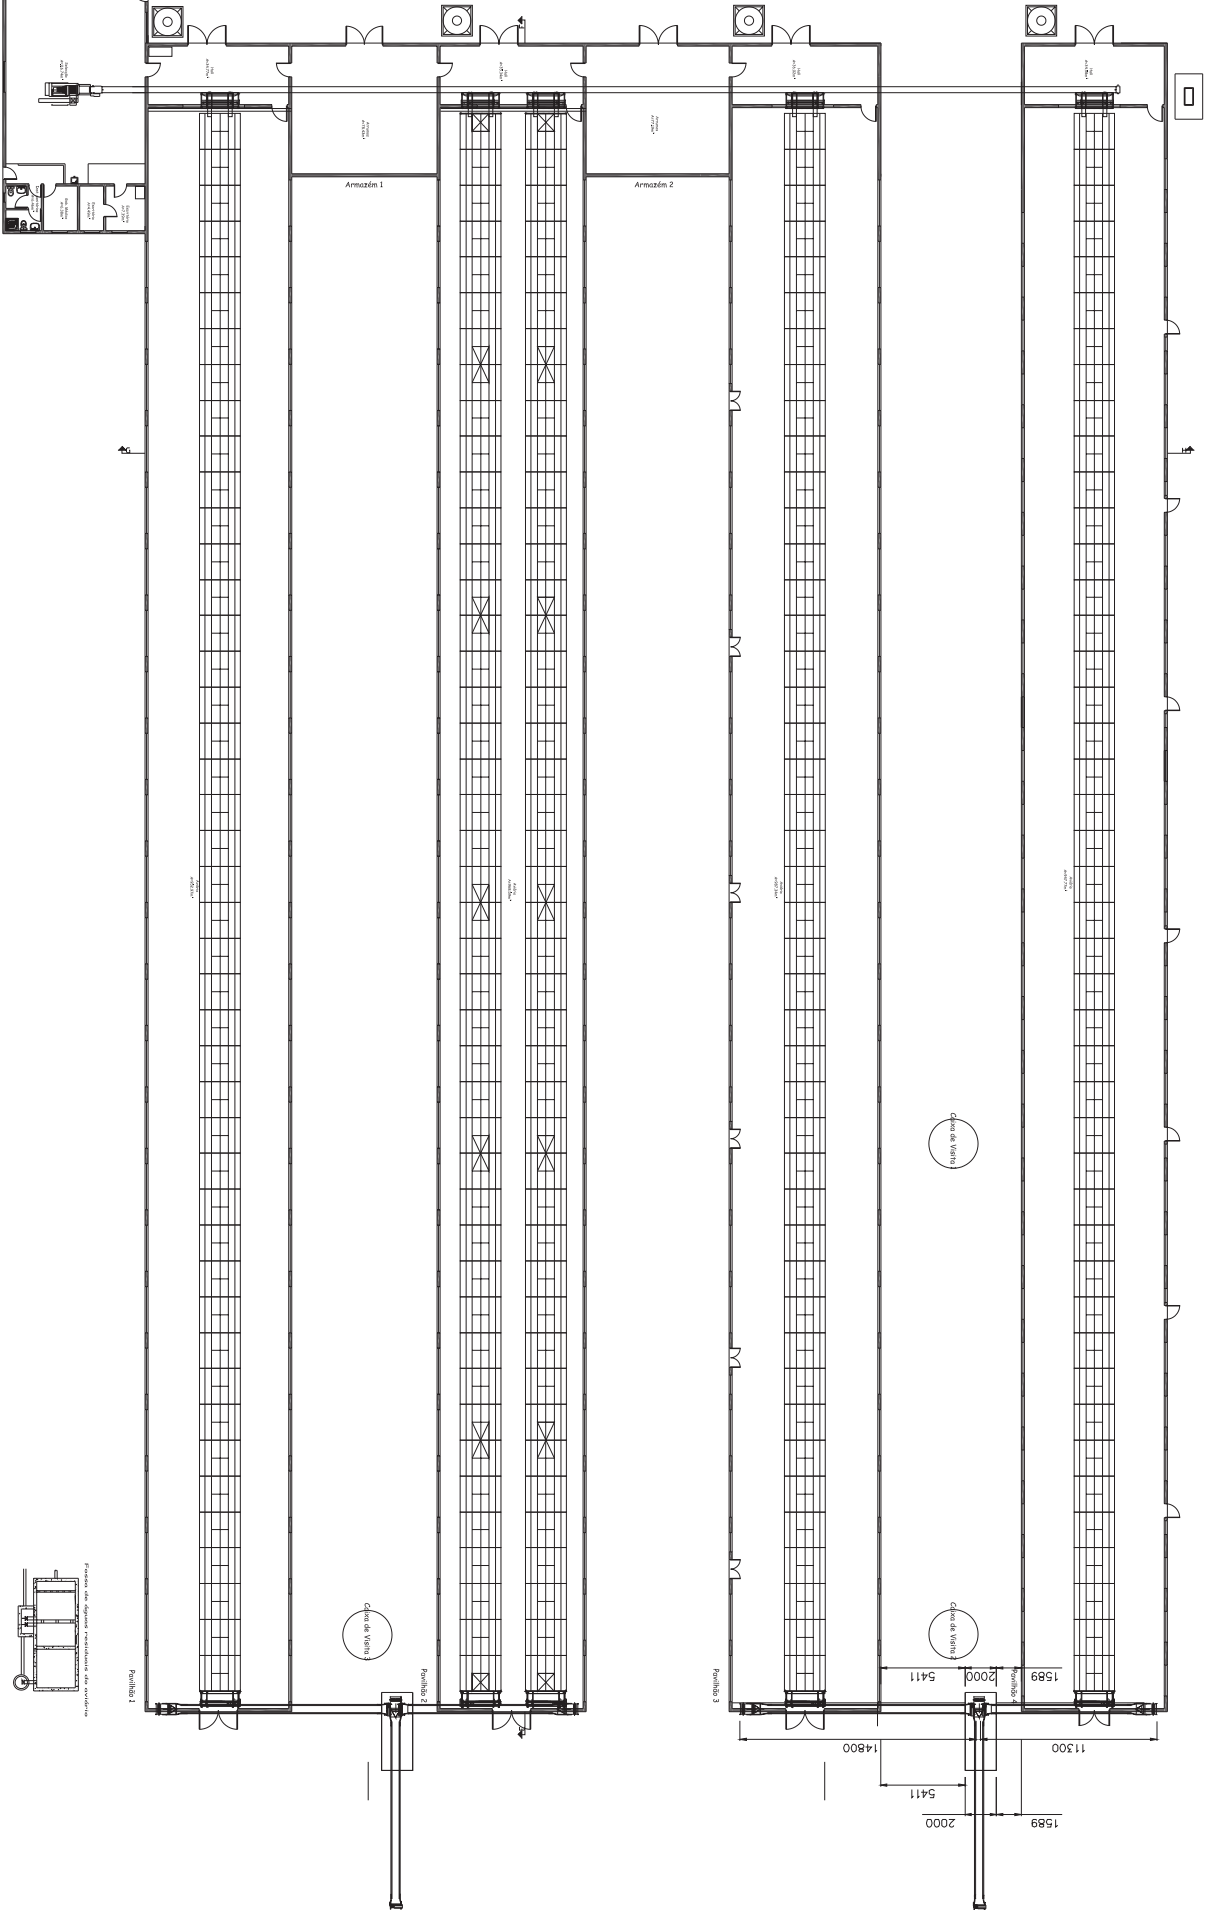

Planta de B/C





Armazém 1



Pavilhão 2


Pavilhão 2

Pavilhão 3


Pavilão 4

Colibrogem

Planta da Cobertura

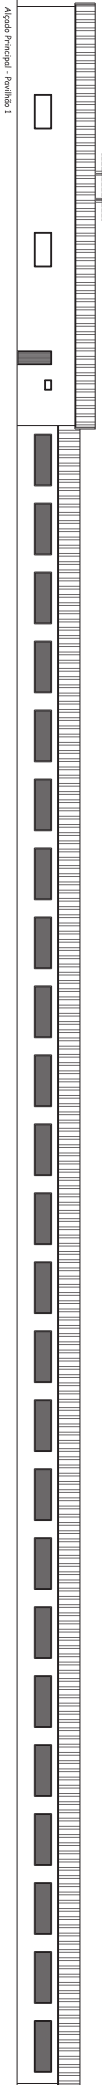


Fachada Principal - Fachada 1

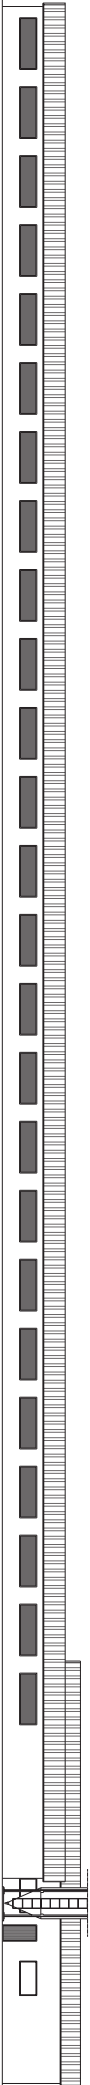

Fachada Posterior - Fachada 4



Fachada Lateral Izquierda - Fachada 1, 2, 3, 4

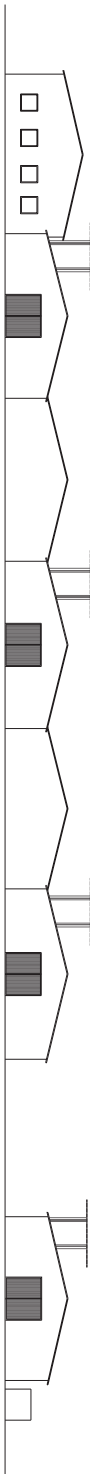

Fachada Lateral Derecha - Fachada 1, 2, 3, 4



Fachada Lateral - Fachada 1, 2, 3, 4



Fachada Lateral - Fachada 1, 2, 3, 4

CONTENIDO	
1. INTRODUCCIÓN	1.1. OBJETIVO DEL PROYECTO
2. ANTECEDENTES	2.1. HISTORIA DEL PROYECTO
3. JUSTIFICACIÓN	3.1. IMPORTANCIA DEL PROYECTO
4. OBJETIVOS	4.1. OBJETIVO GENERAL
5. METODOLOGÍA	5.1. MÉTODOS DE INVESTIGACIÓN
6. RESULTADOS	6.1. RESULTADOS DE LA INVESTIGACIÓN
7. CONCLUSIONES	7.1. CONCLUSIONES DE LA INVESTIGACIÓN
8. RECOMENDACIONES	8.1. RECOMENDACIONES DE LA INVESTIGACIÓN
9. BIBLIOGRAFÍA	9.1. BIBLIOGRAFÍA CONSULTADA
10. ANEXOS	10.1. ANEXOS DEL PROYECTO