


Id: 11419

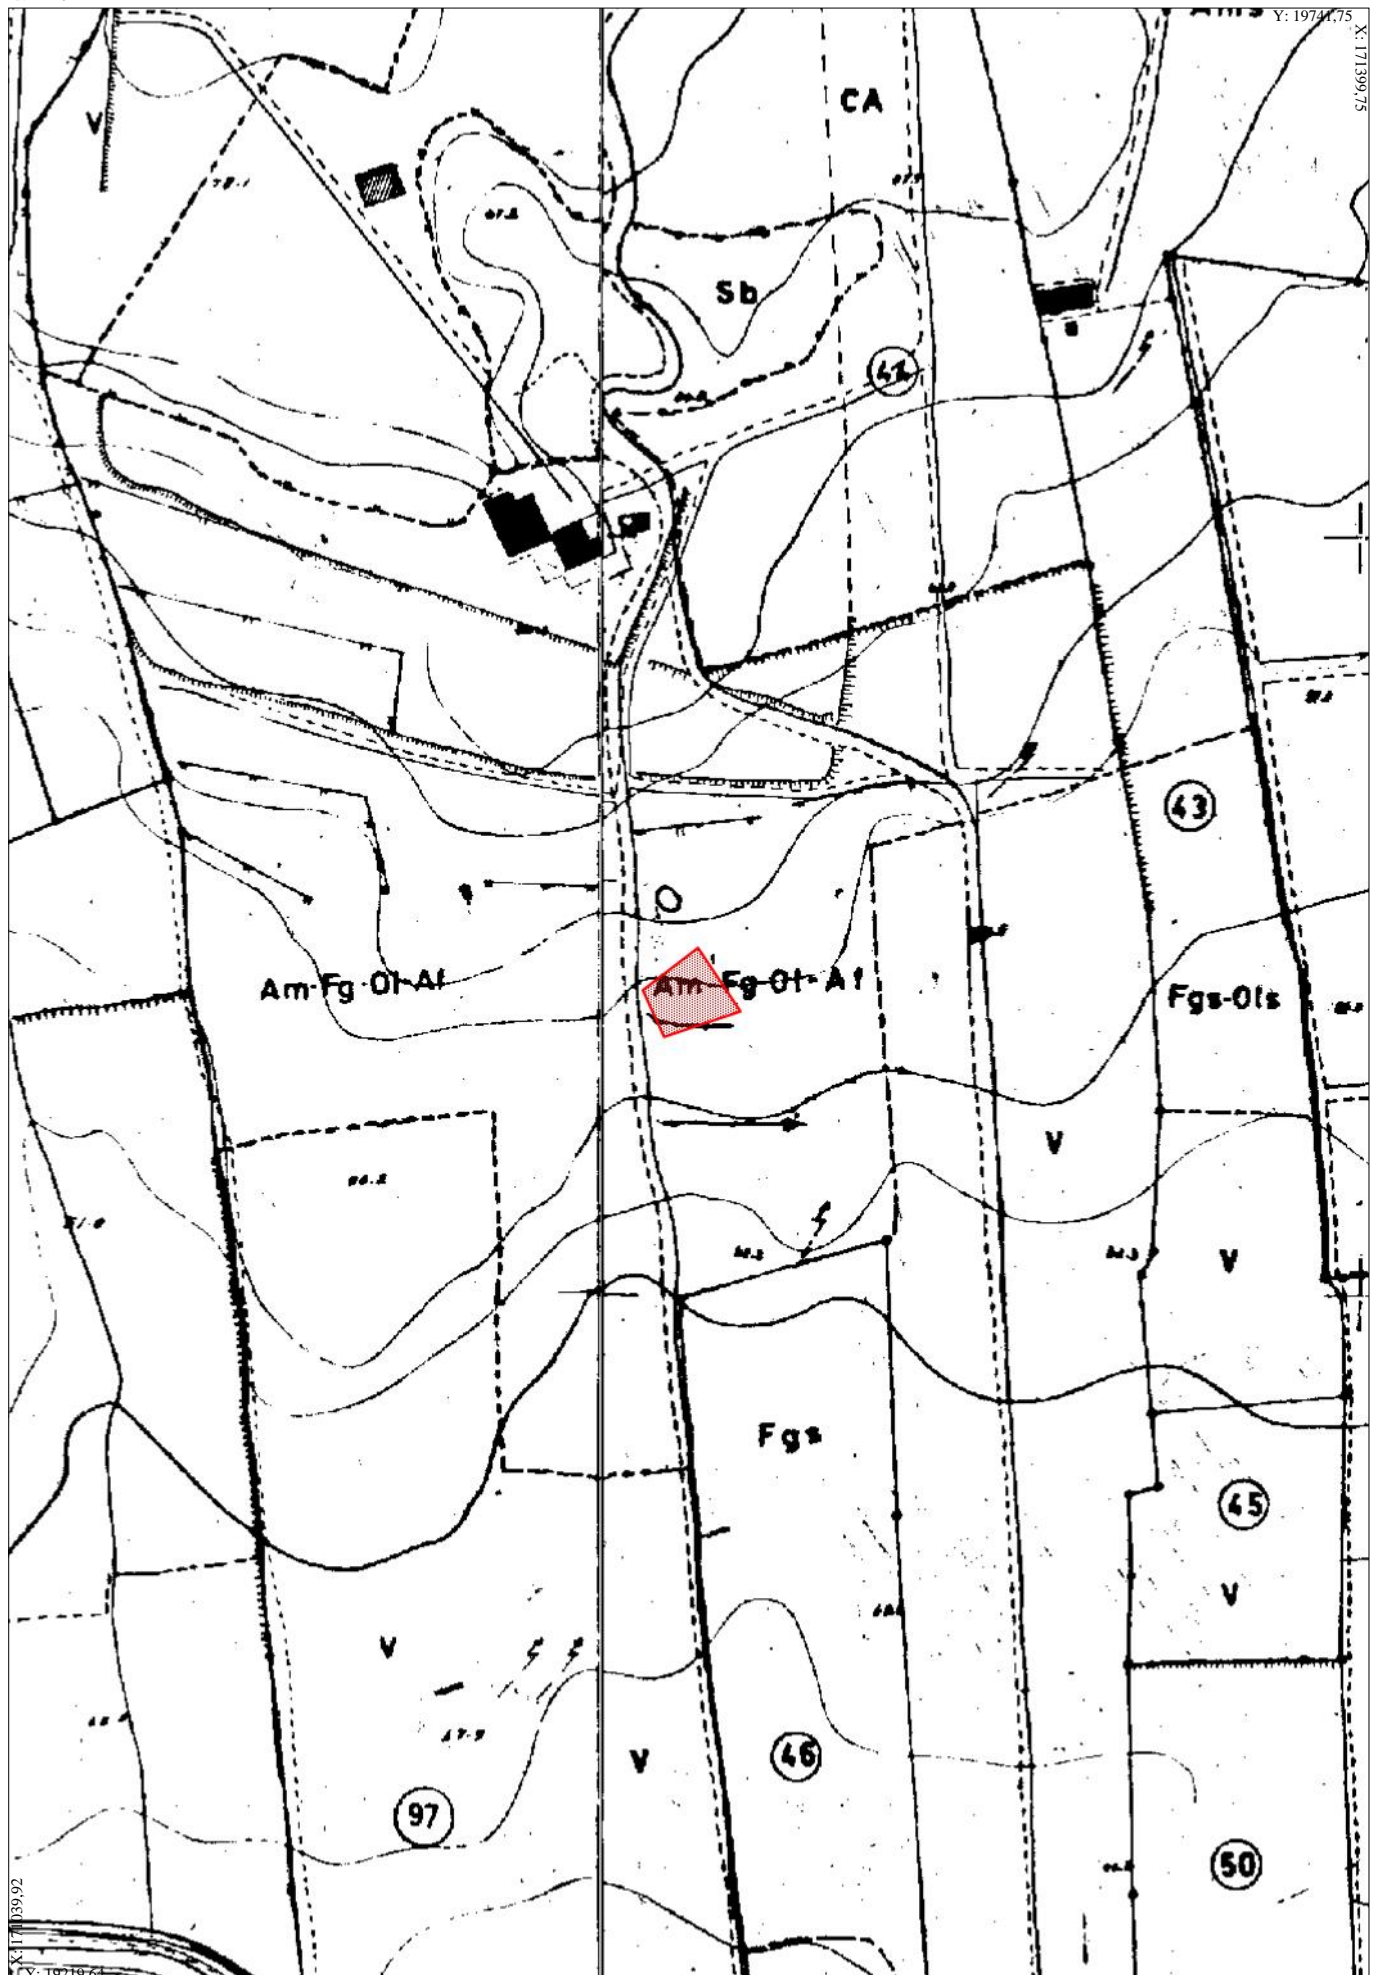

Y: 19744,75


X: 171399,75

X: 171399,92

Y: 19219,64



Id: 11419

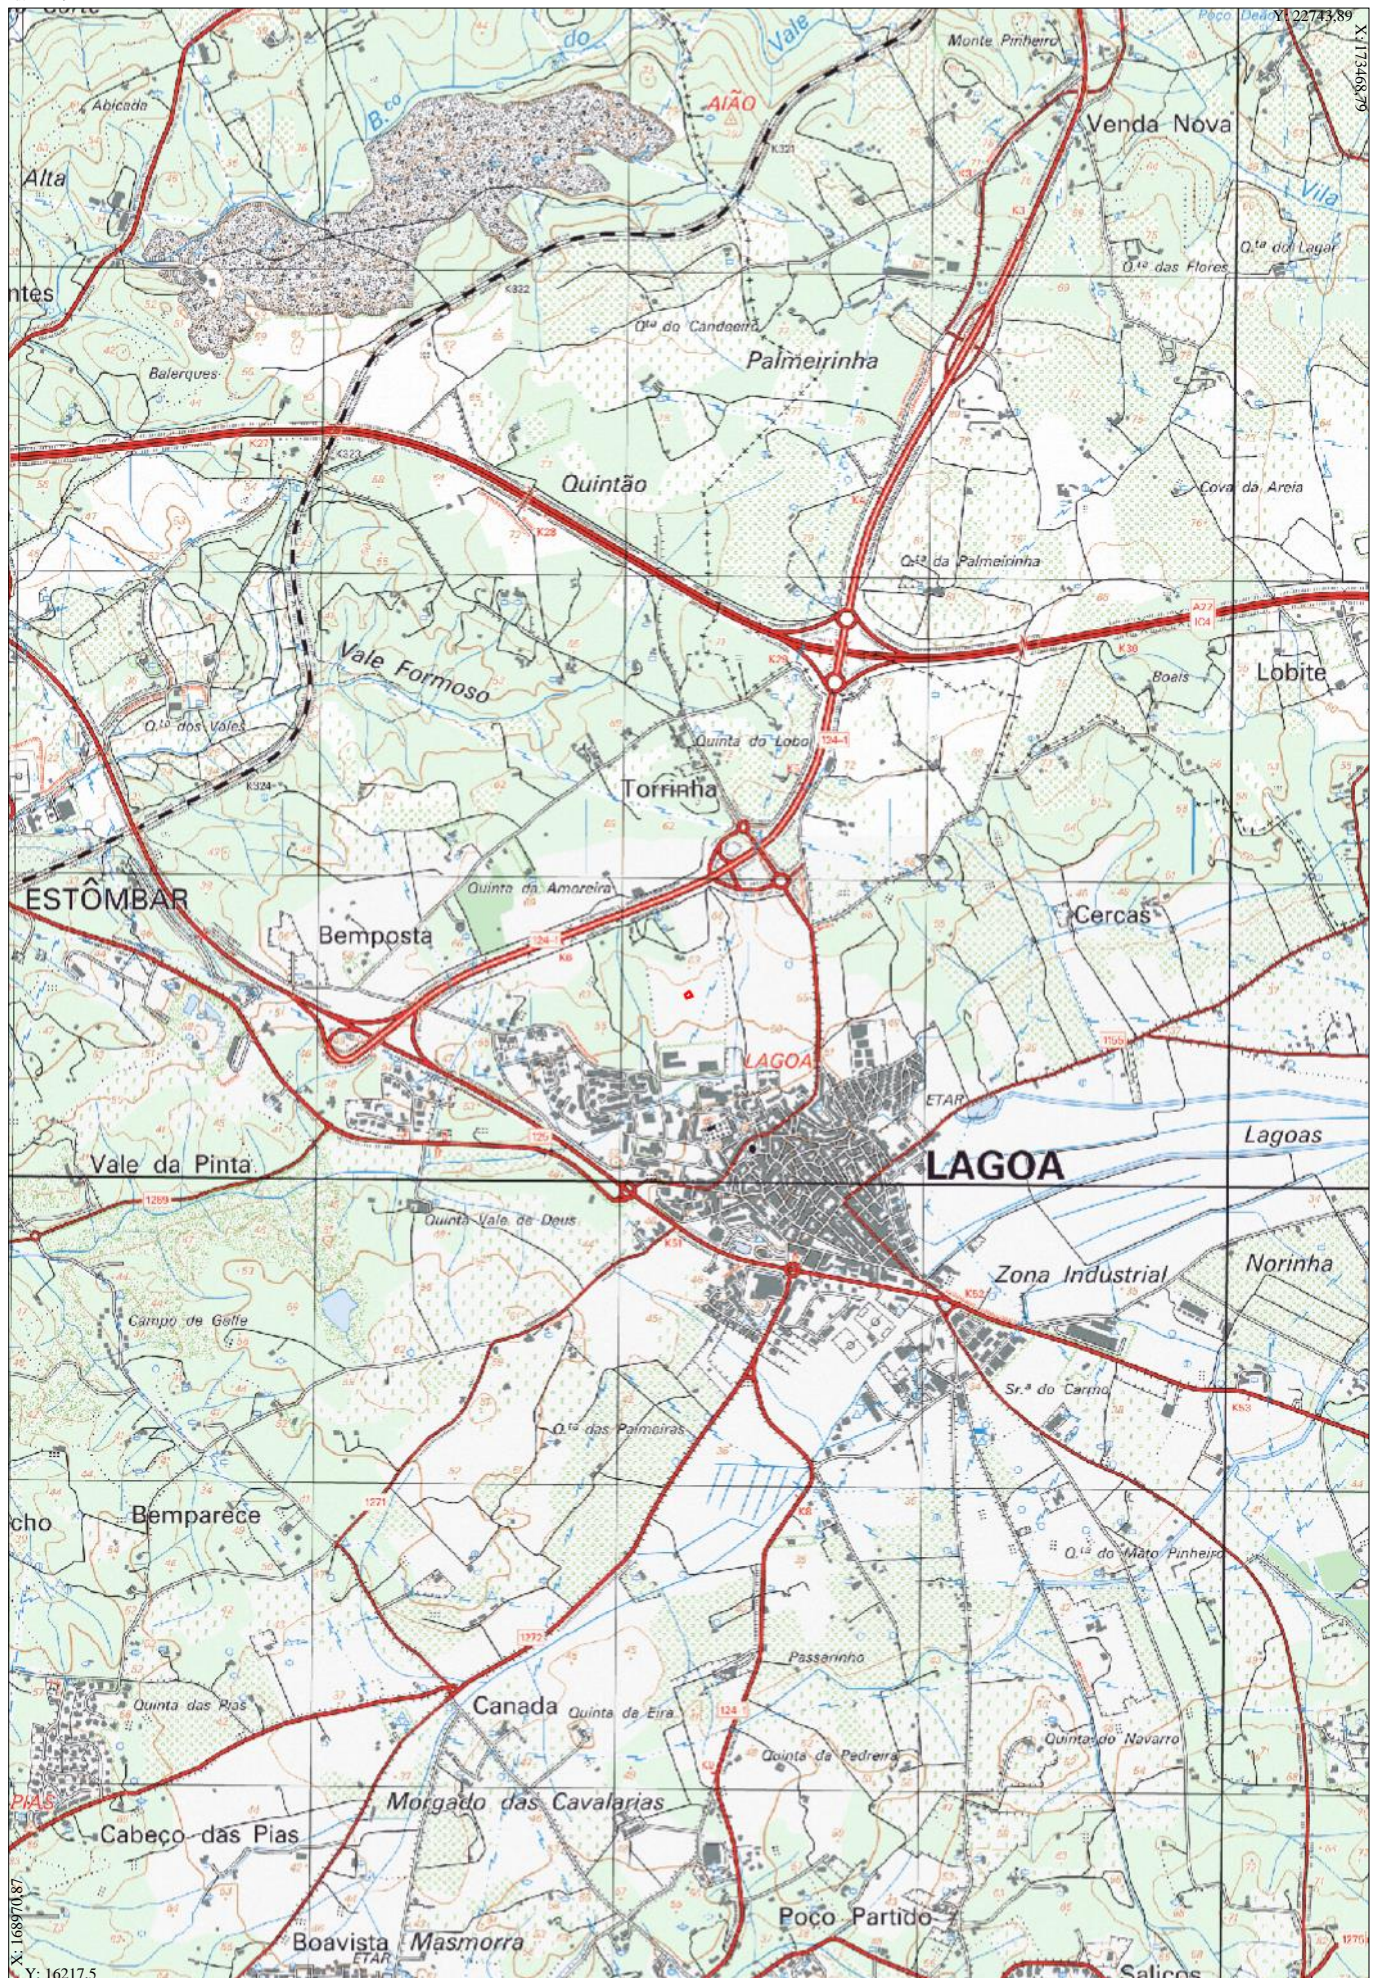



PLANTA DE LOCALIZAÇÃO  
ORTOFOTOMAPA

Escala: 1:2000

Id: 11419

Y: 19741,75

X: 171399,75

















X: 171039,92

Y: 19219,64








## LEGENDA

	Limite da Área de Intervenção
	Limite da UP3
	R.A.N
	R.E.N.
	Abastecimento de Água - Armazenagem
	Estação Elevatória de Águas Residuais Domésticas (EER)
	Estação de Tratamento de Águas Residuais Domésticas (ETAR) e Limite de Protecção
	ER 125 e Faixas de Protecção
	Ligação A22 (Via do Infante) à ER 125 e Faixas de Protecção
	Linhas de Água Entubadas
	Linhas de Água a Céu Aberto e Faixas de Protecção
	Limite de Aproveitamento Hidroagrícola de Silves, Lagoa e Portimão (AHSLP)
	AHSLP - Estruturas Existentes
	Limite das Zonas Inundáveis

## PATRIMÓNIO CULTURAL

### Património Cultural Arquitectónico

 

- |   |   |
|---|---|
|  | Igreja Matriz de Lagoa, Nossa Senhora da Luz            |
|  | Convento e Capela de S.José                             |
|  | Igreja da Nossa Senhora da Visitação ou da Misericórdia |

### Património Cultural Arqueológico





#### Sítios Arqueológicos



- |   |  |
|---|--|
| 1 | Bemposta, Mesolítico e Neolítico (Estação de ar livre) |
| 2 | Bemposta, Alcaria Islâmica                             |
| 3 | Lobite, Neolítico                                      |
| 4 | Lagoa, (vestígios diversos)                            |
| 5 | Convento e antiga cerca de N.Srª do Carmo (sec. XVI)   |
| 6 | Vale (sec. XVI)  |



Área de Dispersão de Vestígios (aproximada)

- |   |  |
|---|--|
|  | Vale                                   |
|  | Lagoa fóssil                           |
|  | Paisagem antropizada associada à lagoa |
|  | Núcleo Antigo (Zona HBC1)              |


## RUIDO

Classificação do Espaço Urbano em Conformidade com o RGR:

Zonas Habitacionais - Zonas Mistas





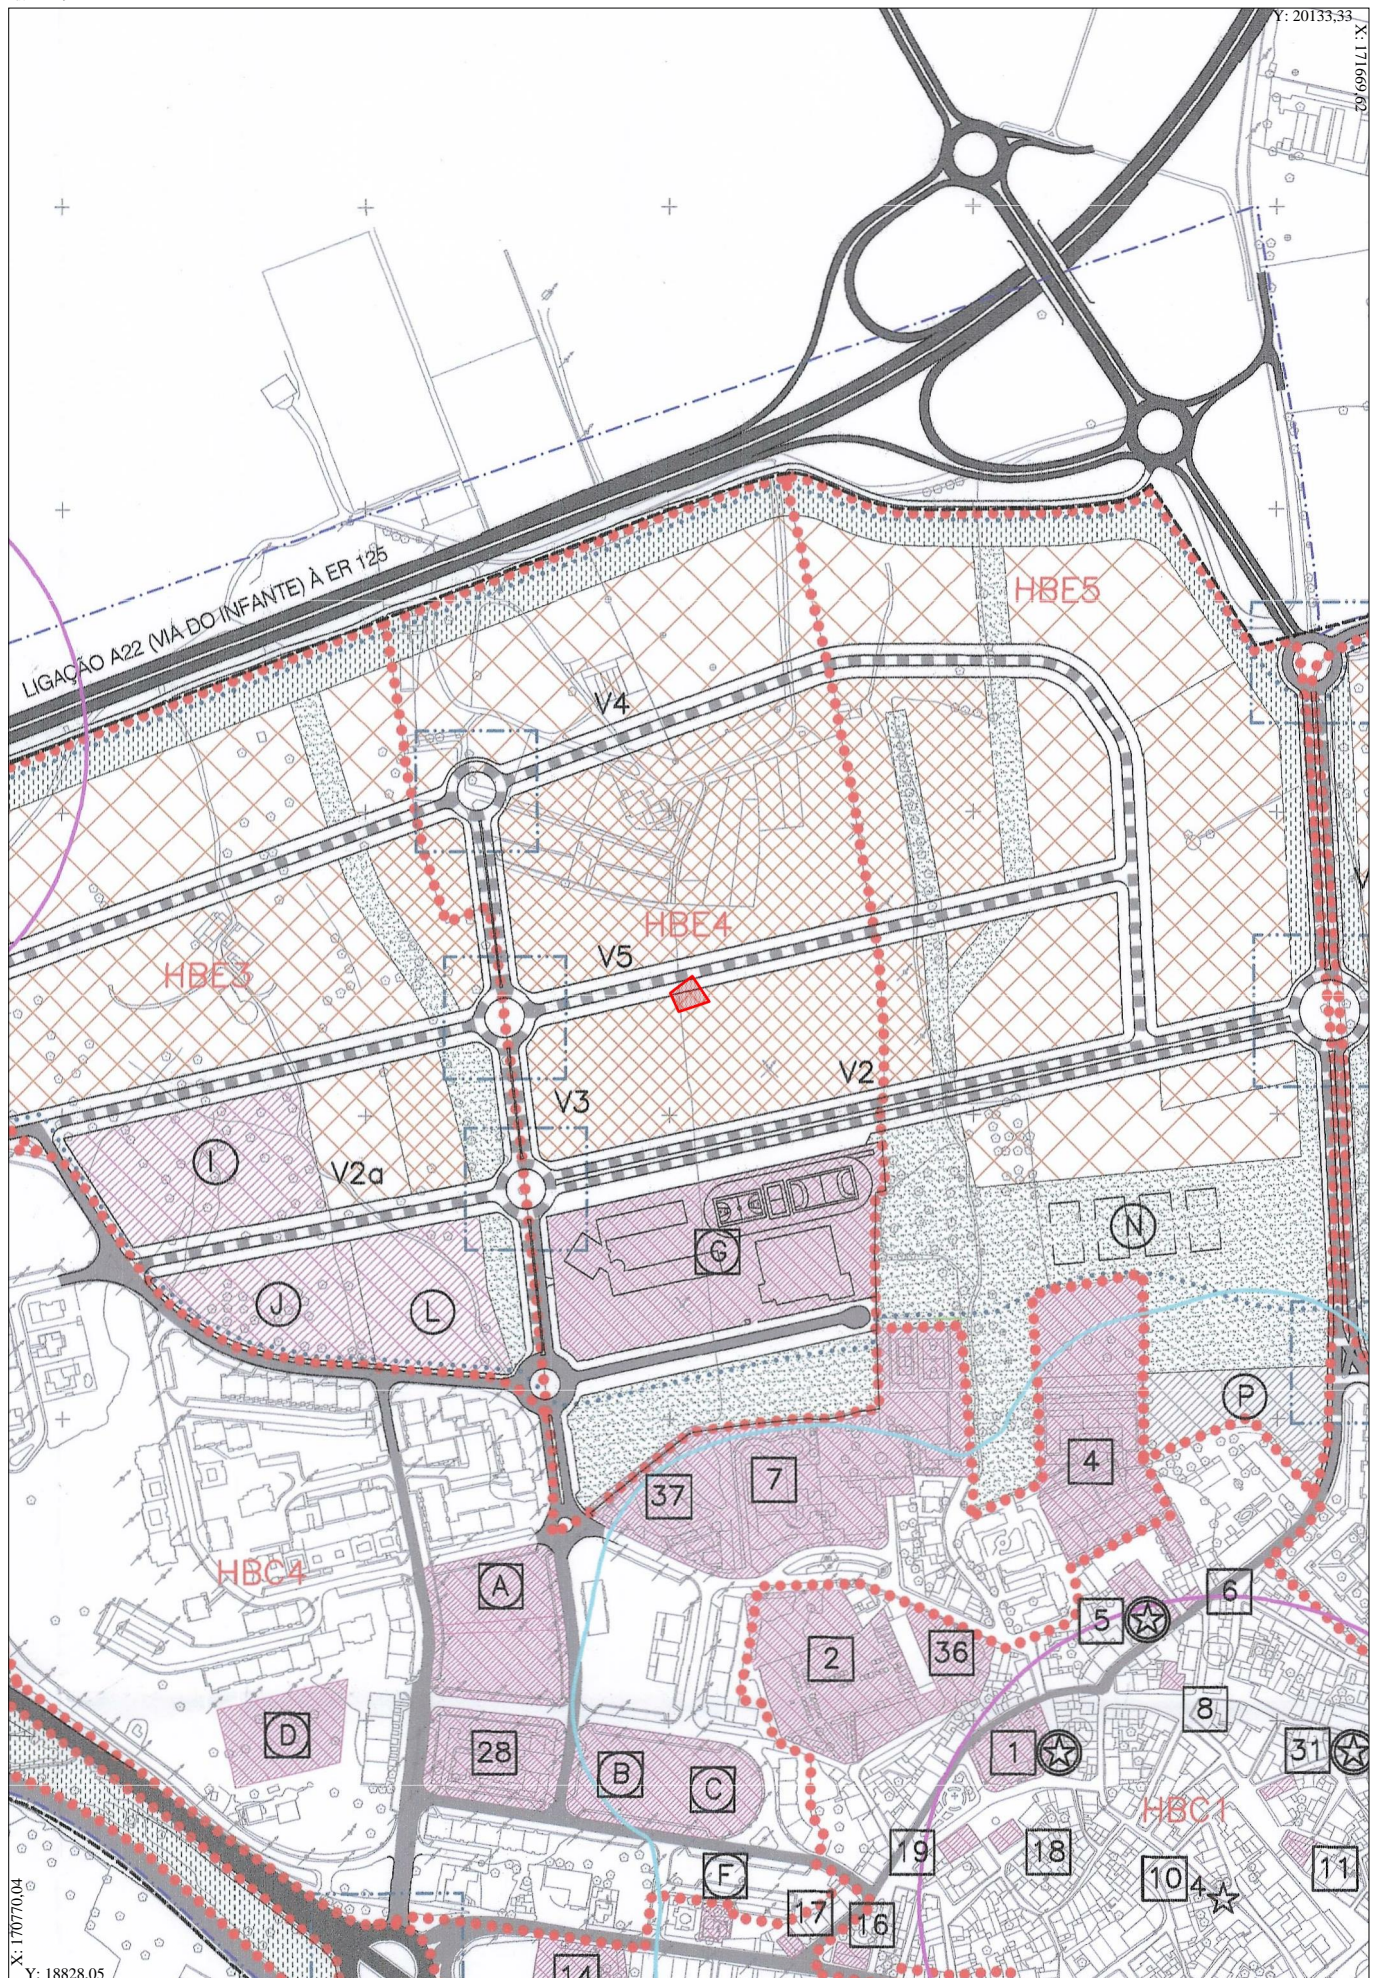



## LEGENDA:

- Limite de Área de Intervenção
- - - - - Limite da UP3
- -- Limite de AHSLP
- ..... Sub-Unidades Operativas de Planeamento e Gestão

-  Solo Urbanizado Existente
-  Equipamentos Existentes e Programados

## EXISTENTES:

<b>1</b>	Igreja Matriz	<b>18</b>	Museu
<b>2</b>	Cemitério	<b>19</b>	Biblioteca Municipal
<b>3</b>	Escola Secundária	<b>20</b>	Pólisportivo Coberto Municipal
<b>4</b>	EB1	<b>21</b>	Piscinas Cobertas Municipais
<b>5</b>	Convento de S.José . Junta de Freguesia . Centro Cultural . Museu	<b>22</b>	Estação Terminal de Camionagem
<b>6</b>	G.N.R. (posto desactivado)	<b>23</b>	Quartel dos Bombeiros
<b>7</b>	Centro Popular de Lagoa . Lar da 3ª Idade . Centro de Dia . Infantário, Jardim de Infância, ATL	<b>24</b>	Aparthotel
<b>8</b>	C.T.T.	<b>25</b>	Parque Municipal de Feiras e Exposições
<b>9</b>	Centro Popular	<b>26</b>	Campo de Futebol
<b>10</b>	Lar	<b>27</b>	Pólisportivo Descoberto
<b>11</b>	Mercado	<b>28</b>	Centro de Saúde
<b>12</b>	G.N.R.(garagem desactivada)	<b>29</b>	Etar
<b>13</b>	Escola de Artesanato	<b>30</b>	Central de Águas de Abastecimento Público
<b>14</b>	Saúde - UA/CIS	<b>31</b>	Igreja da Misericórdia
<b>15</b>	Equipamento Municipal de Actividades Administrativas, Culturais, Sociais e Educativas	<b>32</b>	Columbófila
<b>16</b>	Câmara Municipal	<b>33</b>	Igreja Adventista
<b>17</b>	Serviços Técnicos Municipais	<b>34</b>	Serviços Municipais de Água
		<b>35</b>	Canil
		<b>36</b>	Depósito Elevado (Águas)
		<b>37</b>	Vivello Municipal



## EXISTENTES (EXECUTADOS NO PERÍODO DE REALIZAÇÃO DO PLANO)

<b>A</b>	Auditório Municipal	<b>E</b>	Campo da Feira
<b>B</b>	Posto da G.N.R.	<b>F</b>	Instalações Técnicas Municipais
<b>C</b>	Jardim Público	<b>G</b>	Escola EB2,3 (executada)
<b>D</b>	Escola de Segurança Rodoviária	<b>H</b>	Campo de Jogos - Ampliação
		<b>Q</b>	Área Comercial

## ESPAÇOS CANAIS PRINCIPAIS. VIAS

	ER 125		Acesso à A22
	Vias Existentes		
	Vias A Reformular		
	Vias Propostas		
	Limite da Protecção à Via de C.Ferro Prevista no PROTAL		

## PROPOSTA:

### ZONA HABITACIONAL - HB

Sub-Unidades Operativas de Planeamento e Gestão

#### Solo Urbanizado

**HBC (1,2,3,4,5 e 6)** Consolidada a manter

**HBR (1)** A Renovar

#### Solo Possível Programar

**HBE (1,2,3,4,5,6 e 7)** Expansão

### ZONA ACTIVIDADES ECONÓMICAS - AE (ÁREAS INDUSTRIAIS DE USOS MÚLTIPLOS, COMERCIAIS E DE SERVIÇOS)

Sub-Unidades Operativas de Planeamento e Gestão








#### Solo Urbanizado

**AEC (1 e 2)** Consolidada a manter

**AER (1 e 2)** A Renovar

#### Solo Possível Programar

**AEE (1,2,3,4 e 5)** Expansão

	Espaços Verdes Urbanos - protecção
	Espaços Verdes Urbanos - equipamentos
	Ocupação - Habitacional Densidade líquida máxima 150 hab/ha
	Ocupação - Habitacional Densidade líquida máxima 125 hab/ha
	Ocupação - Habitacional Densidade líquida máxima 75 hab/ha
	Ocupação - Actividades Económicas
	Reserva para Equipamentos de Utilização Colectiva




Câmara Municipal de Lagos









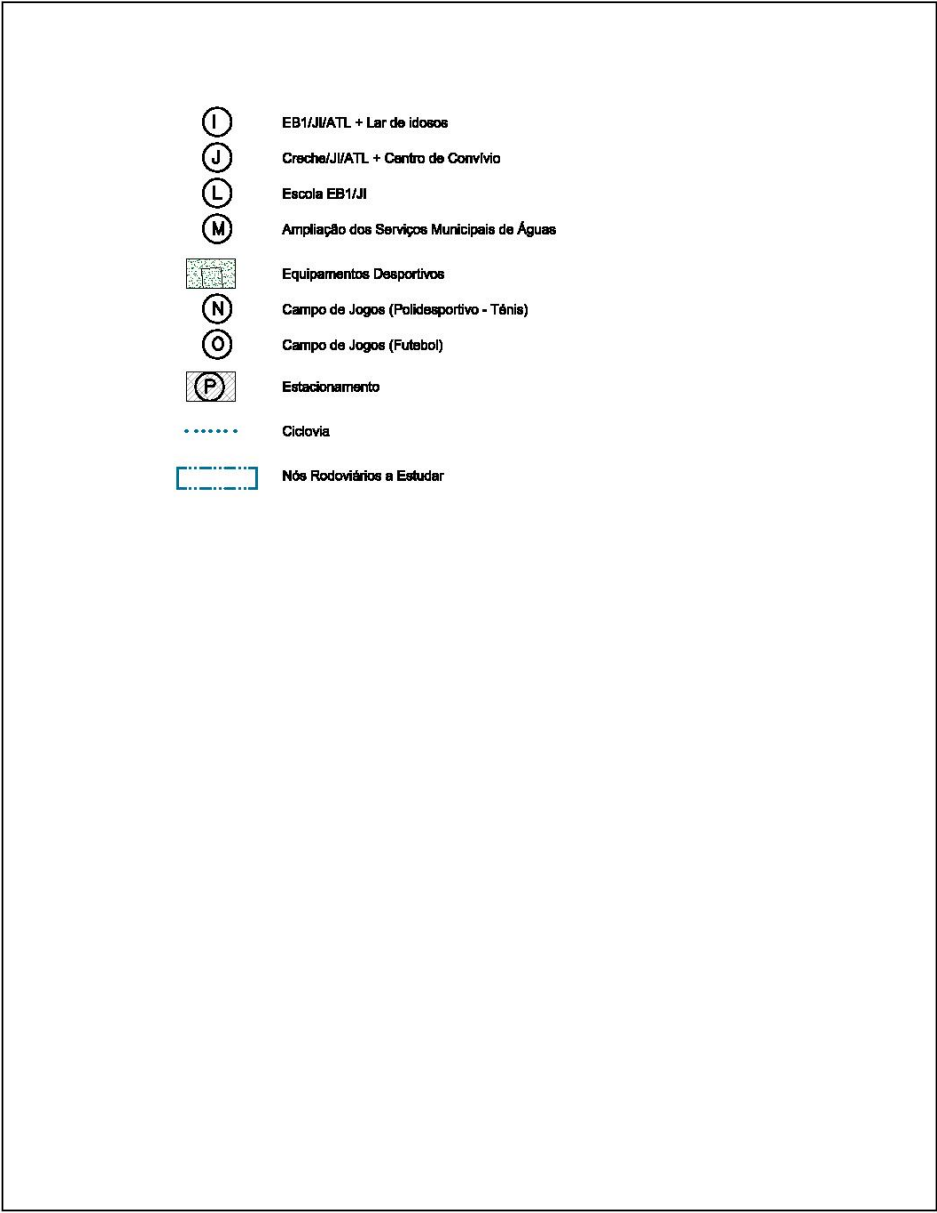

## PLANO DE URBANIZAÇÃO DA CIDADE DE LAGOA

### ZONAMENTO - LEGENDA

Folha: 2





-  EB1/JI/ATL + Lar de idosos
-  Creche/JI/ATL + Centro de Convívio
-  Escola EB1/JI
-  Ampliação dos Serviços Municipais de Águas
-  Equipamentos Desportivos
-  Campo de Jogos (Polidesportivo - Ténis)
-  Campo de Jogos (Futebol)
-  Estacionamento
-  Ciclovia
-  Nós Rodoviários a Estudar

