

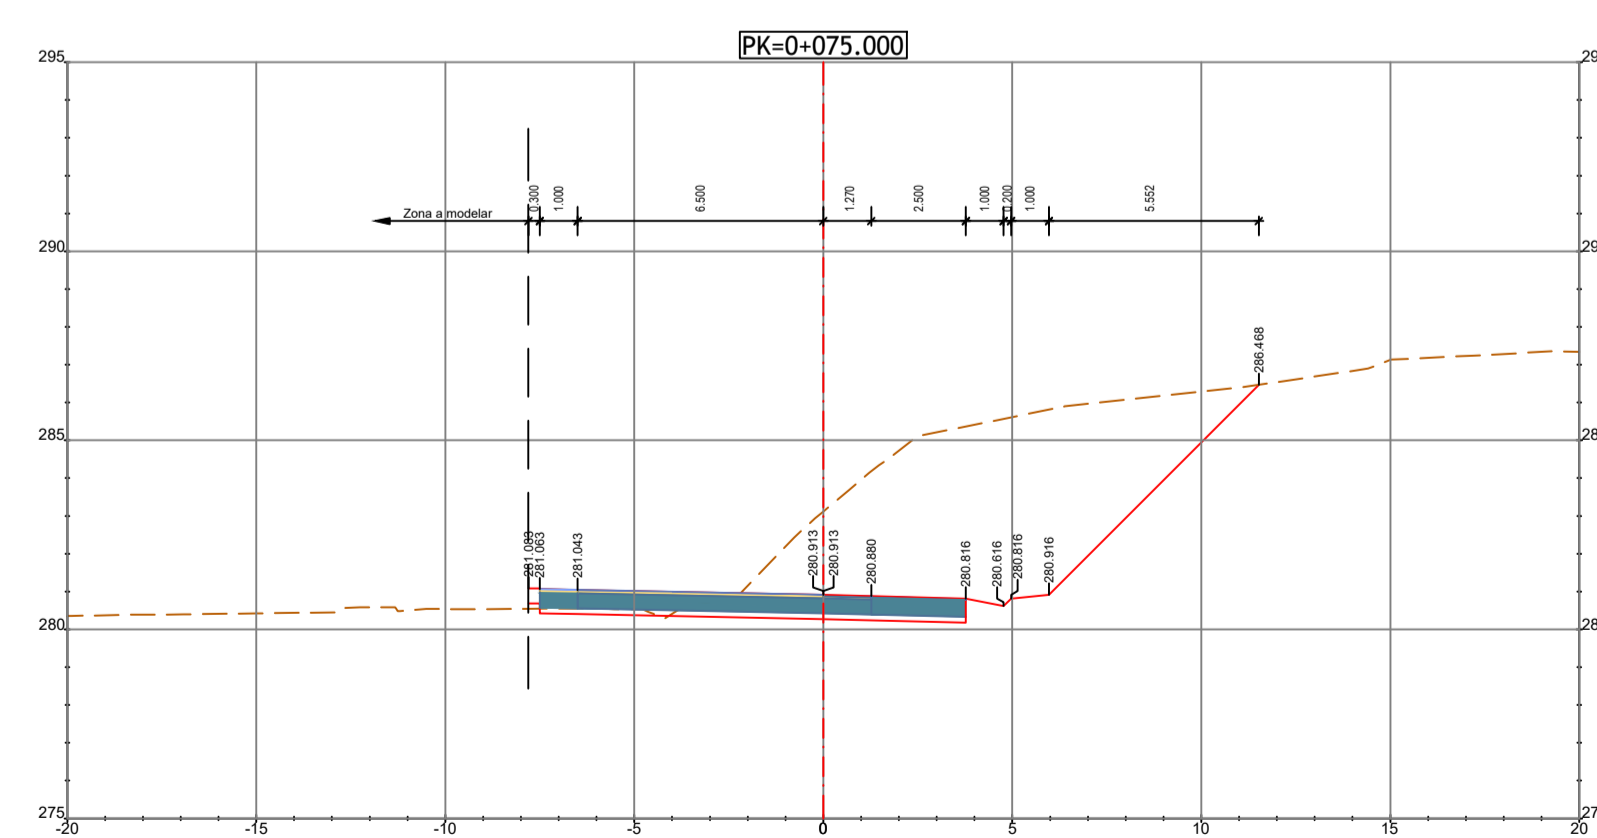
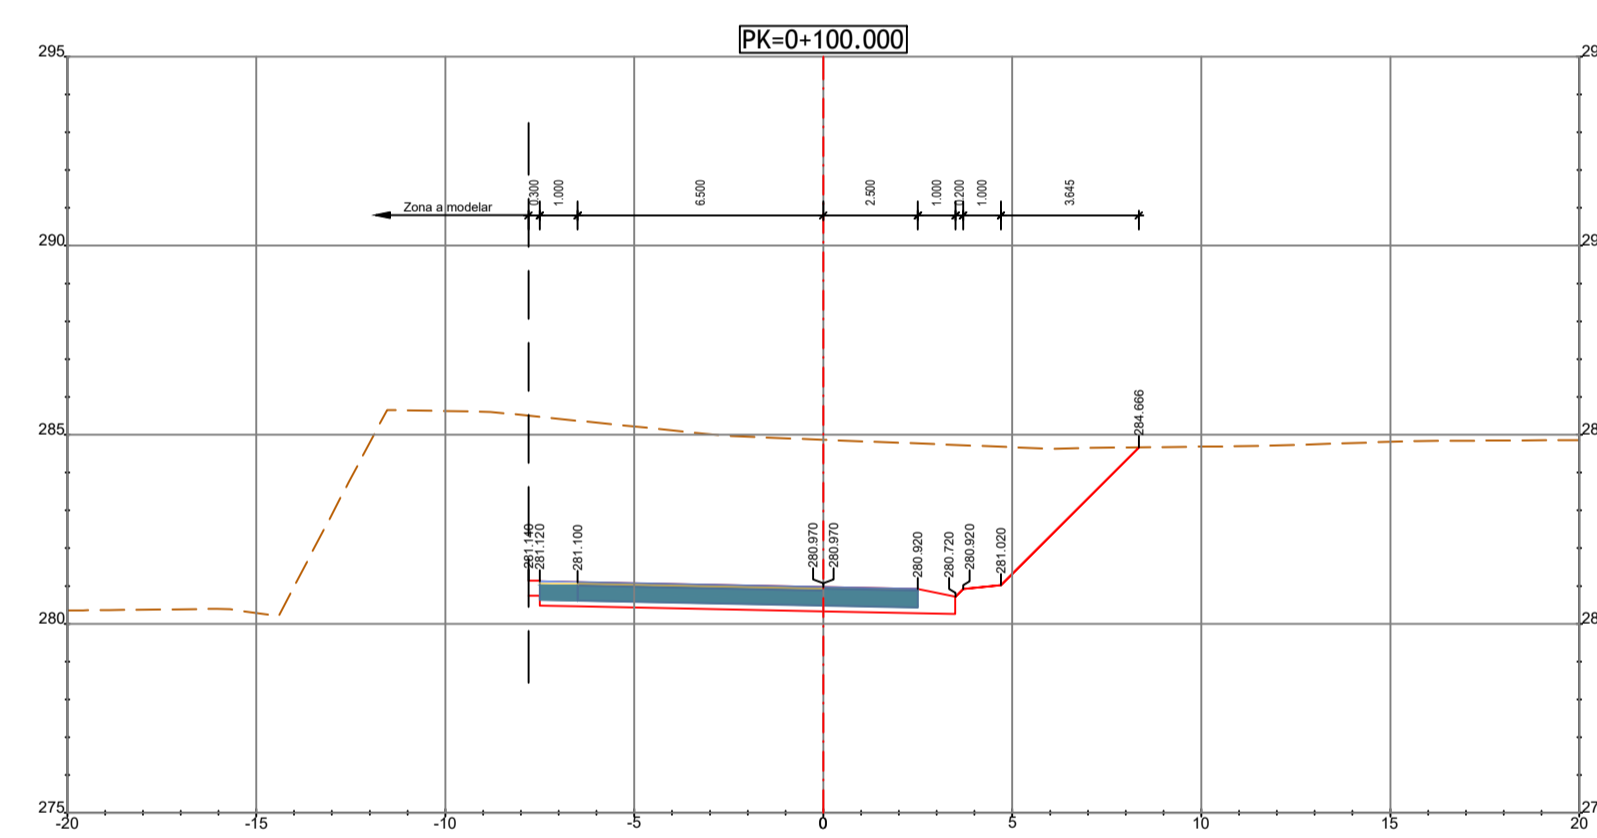
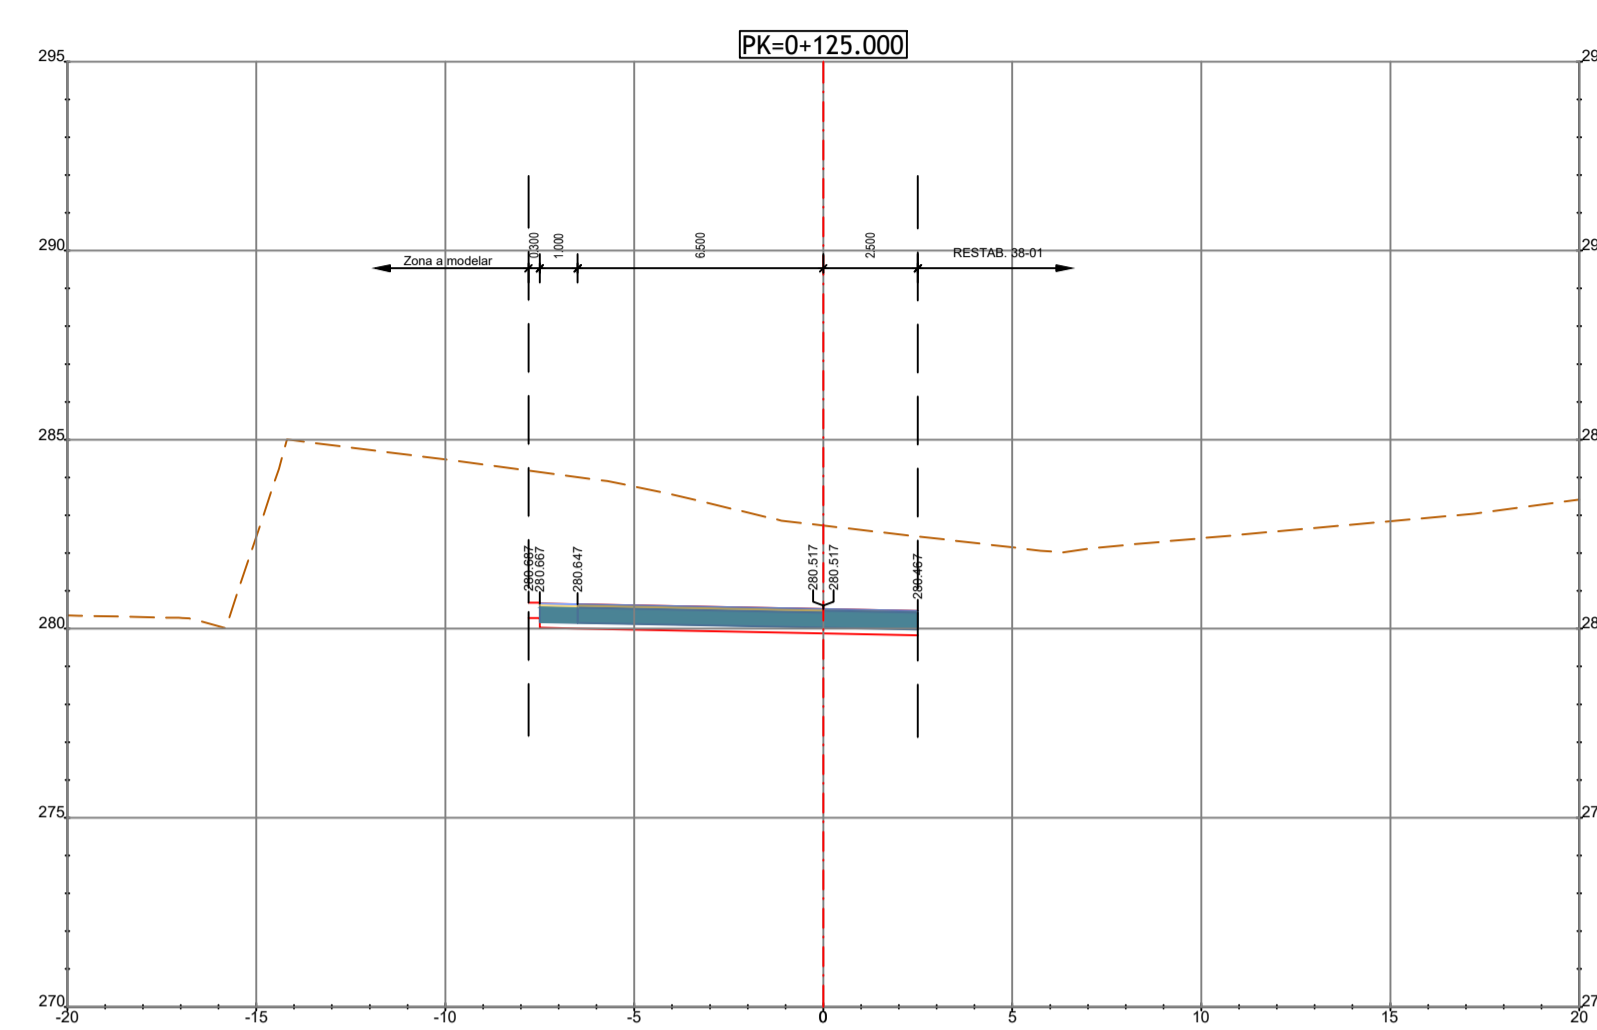
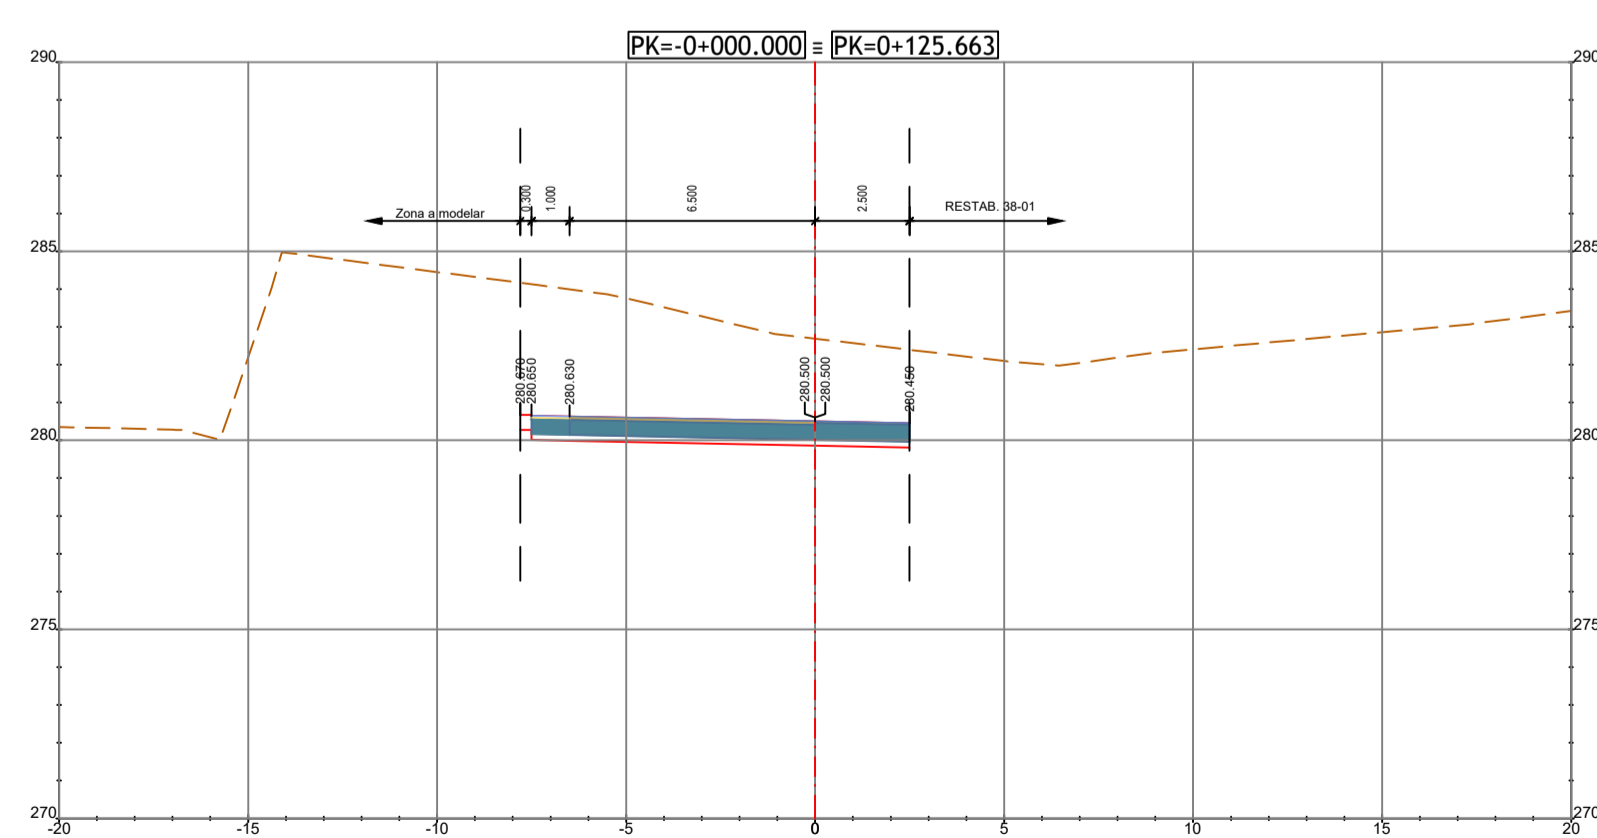
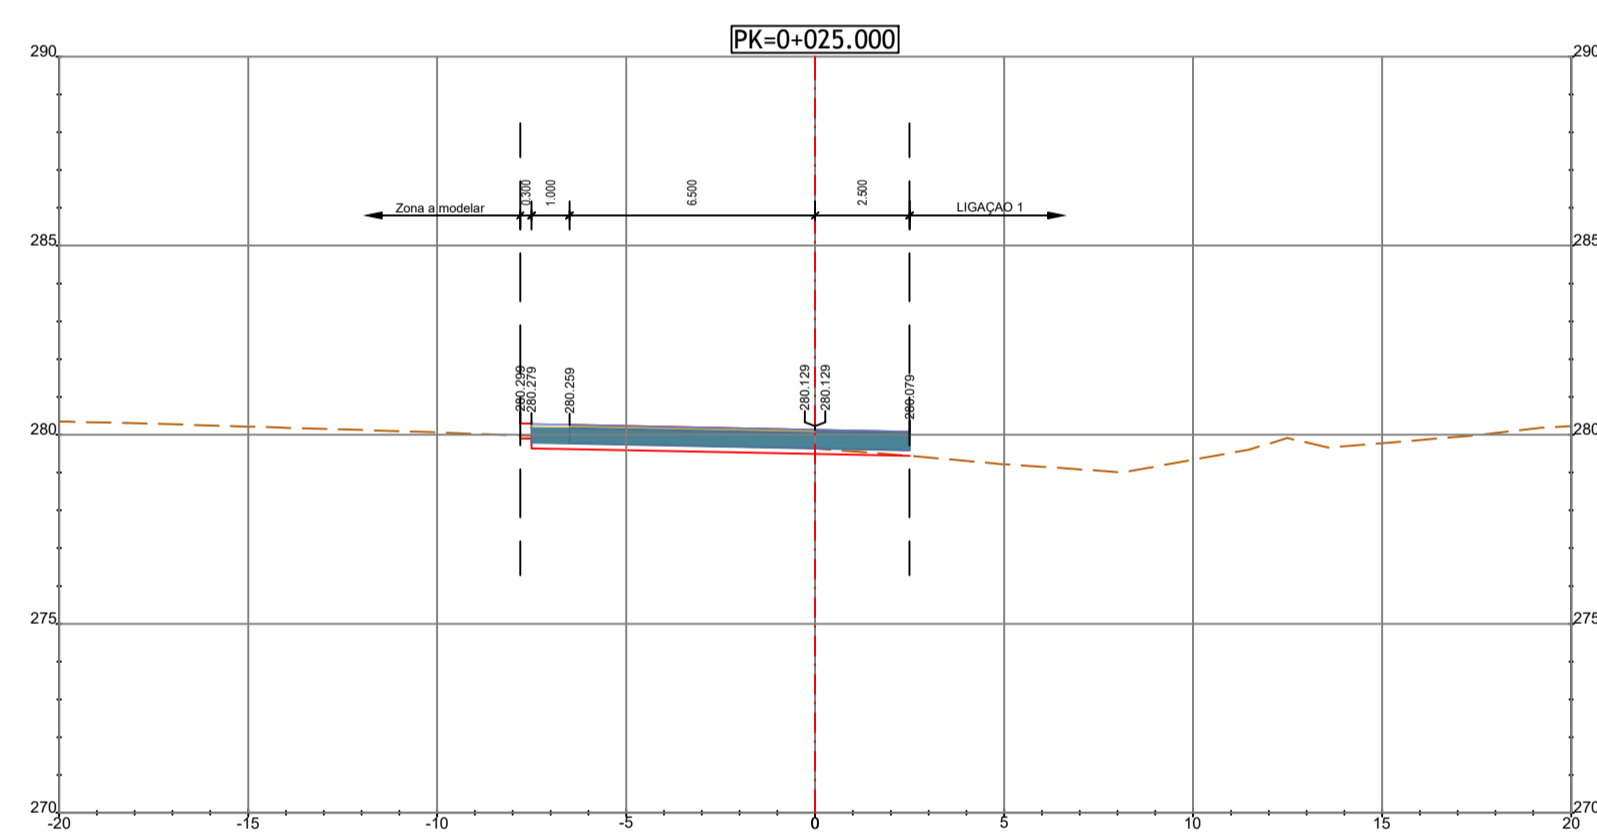
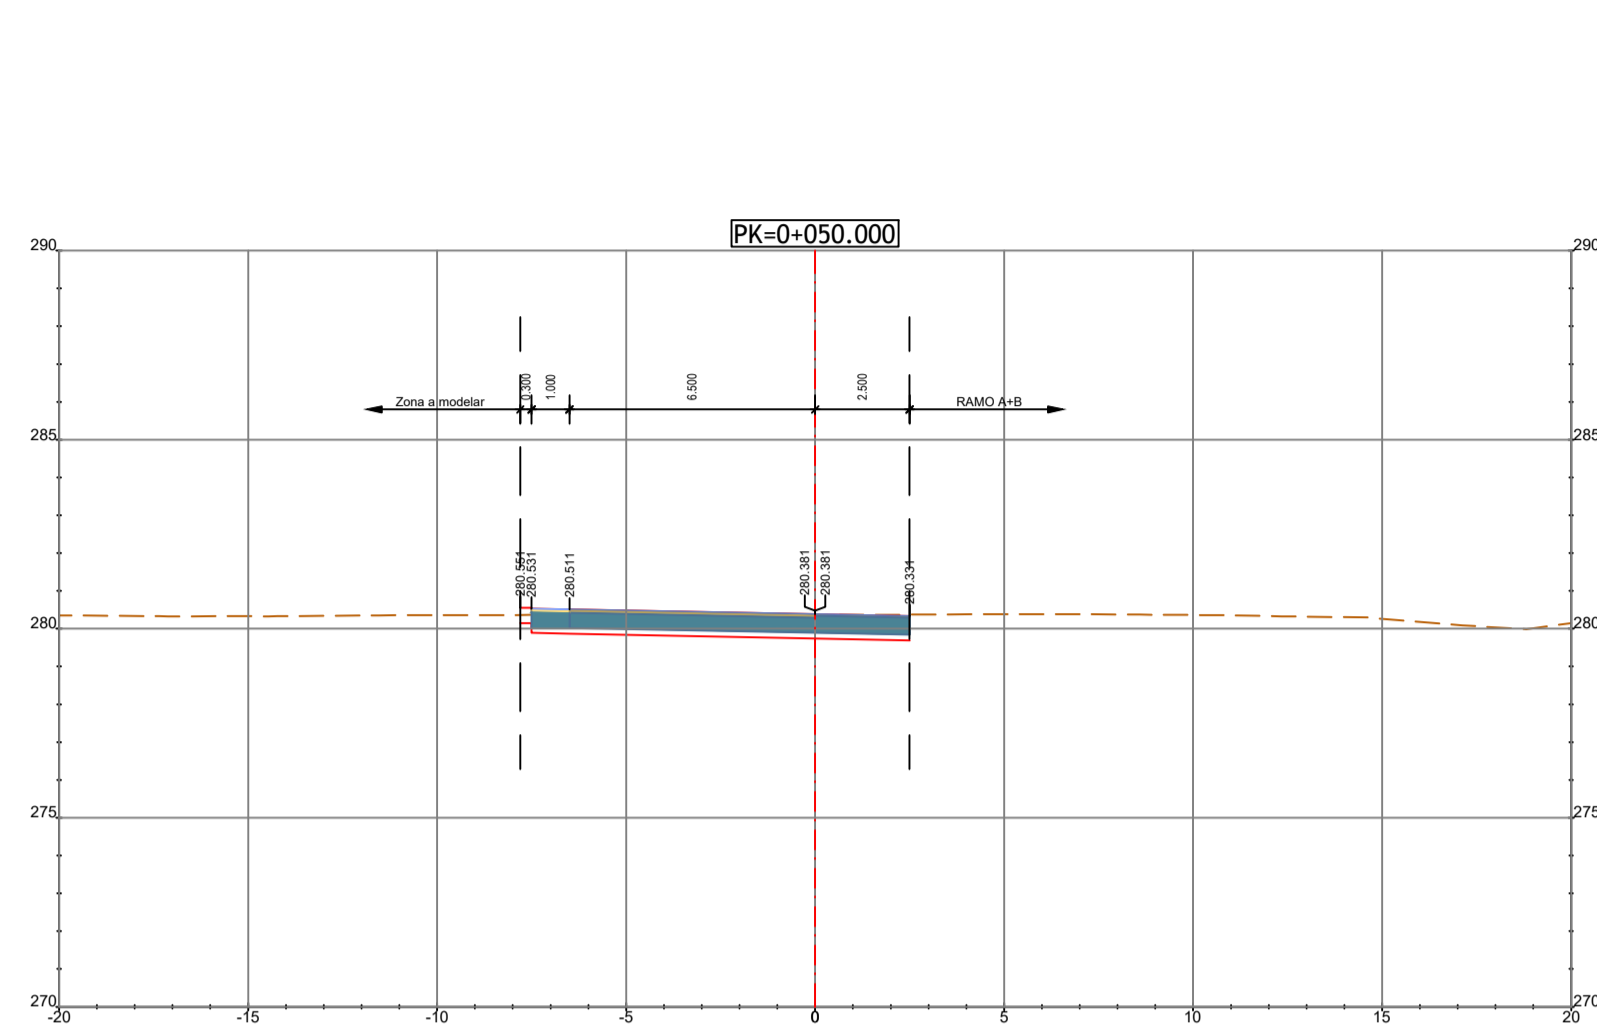
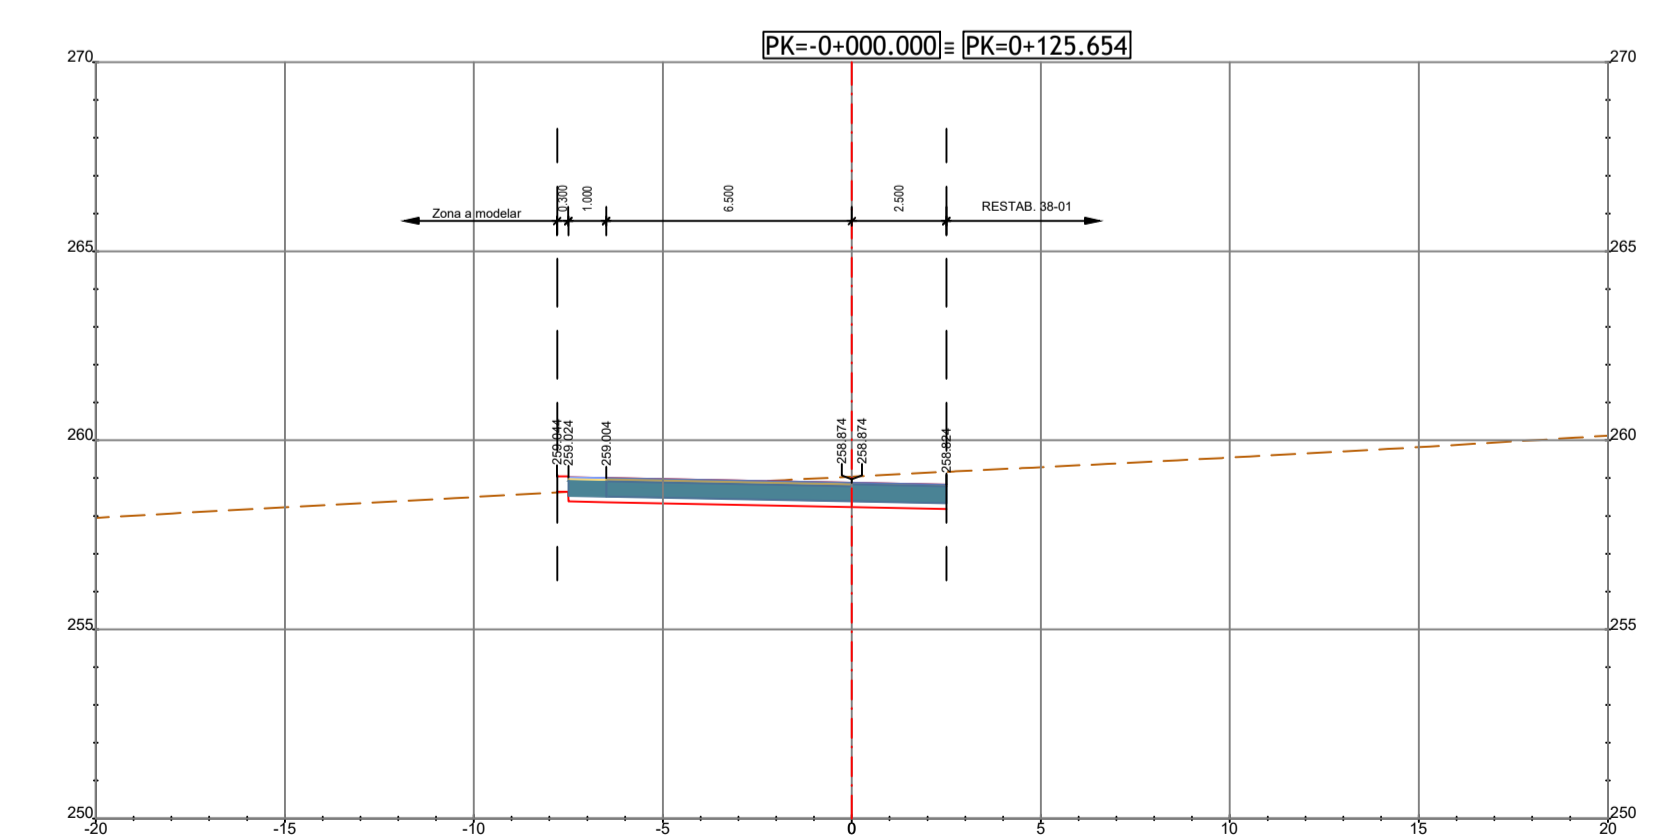
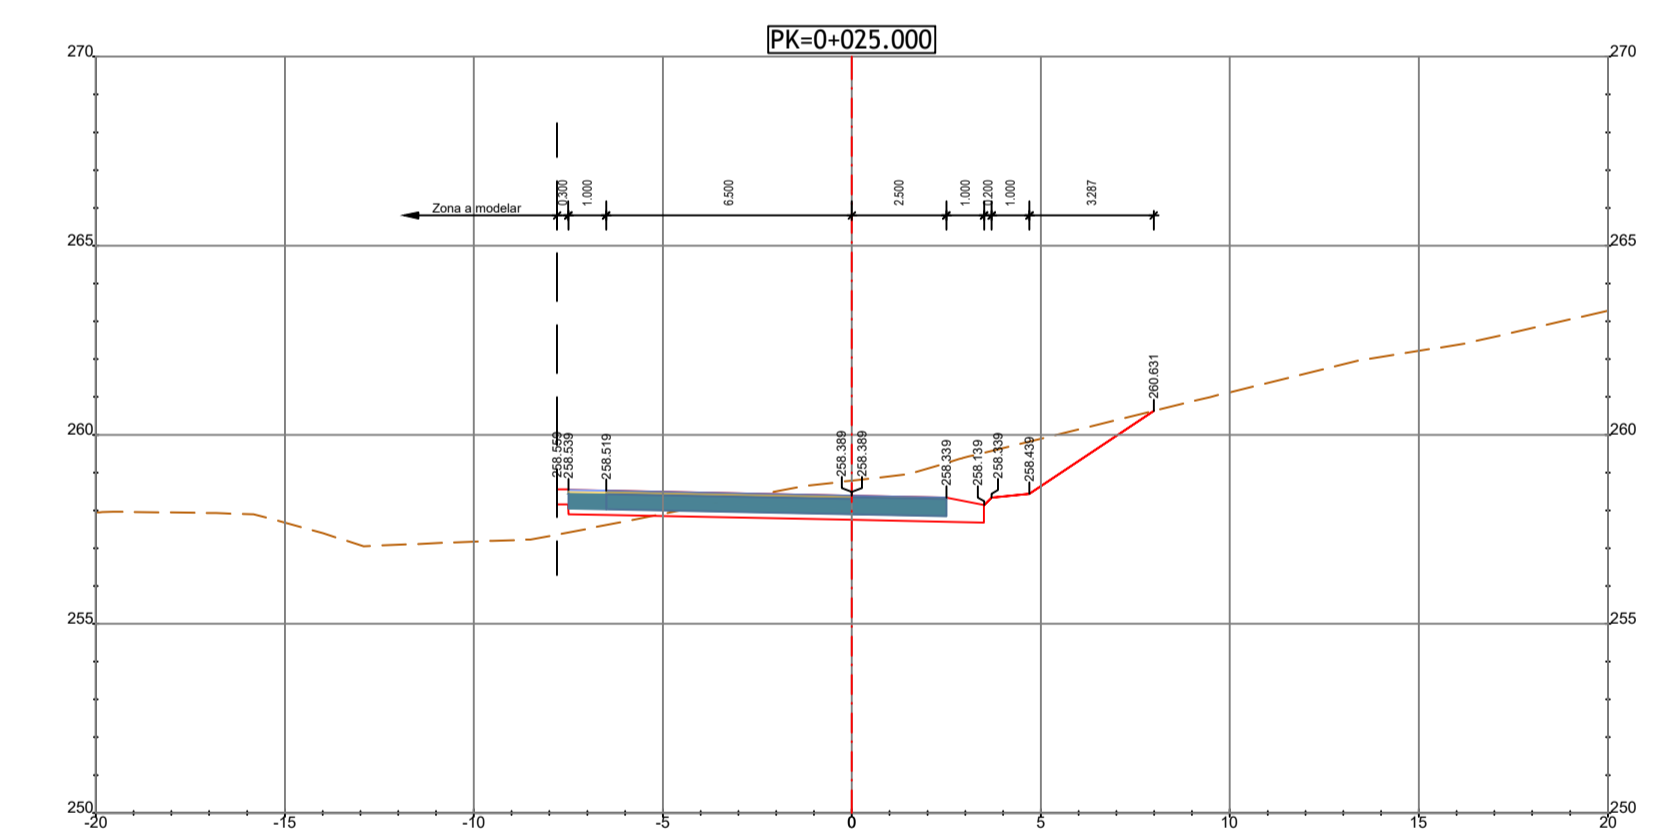


ROTUNDA 1

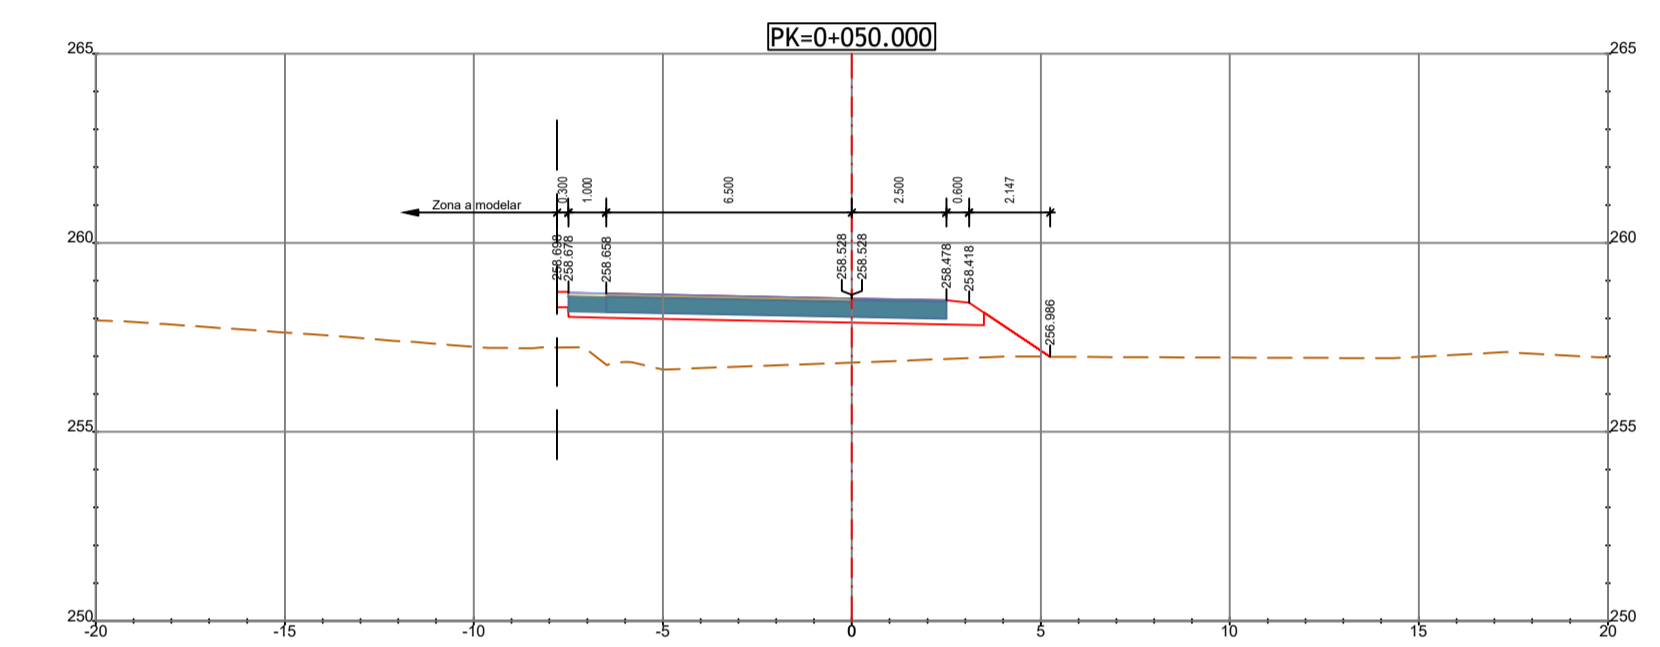

ROTUNDA 2

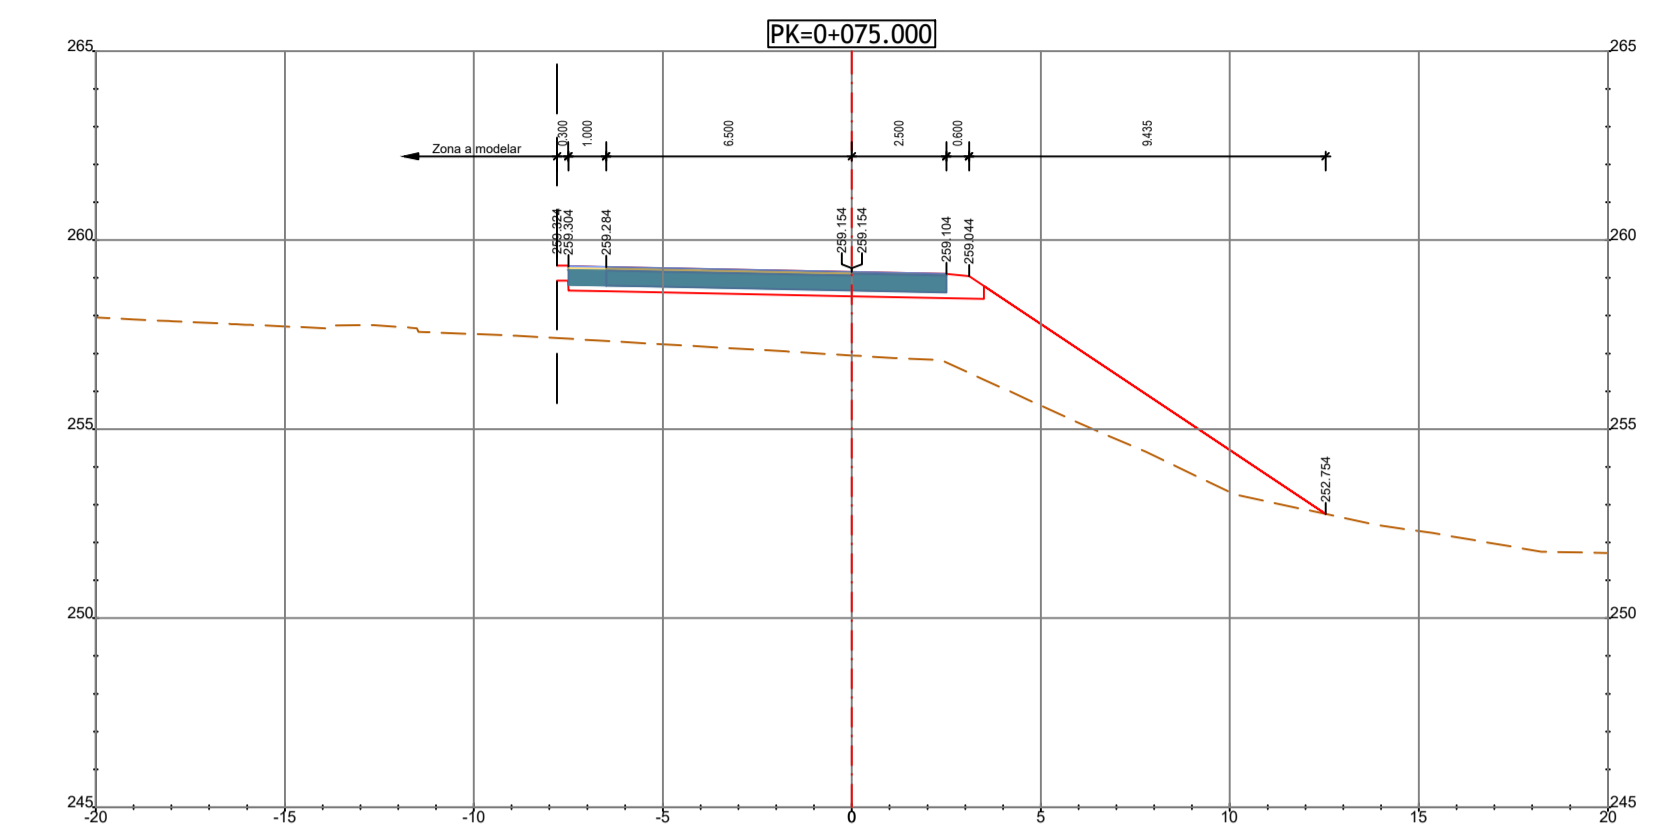

| ALTERAÇÃO | REVISÃO | DESCRIÇÃO DA ALTERAÇÃO | DATA | DESENHO | VERIFICADO |
|-----------|---------|------------------------|------------|---------|------------|
| R01 | | REFORMULAÇÃO DO N.º 6 | ABRIL 2024 | JS | PR |

| PROJETO Nº | PROJETO | COORDENAÇÃO | ESCALA |
|---------------|--------------|-----------------------------|----------------|
| | RVGR | CARLA CORREIA PEDRO REIS | 1:200 |
| DATA | DESENHO | VISTO | ESCALA GRÁFICA |
| NOVEMBRO 2023 | JOÃO SERRANO | | 0 2 4 8 |

IP8 (A26) - LIGAÇÃO ENTRE SINES E A A2
LANÇO IP8 ENTRE RONÇÃO E GRÂNDOLA
AUMENTO DE CAPACIDADE

DESIGNAÇÃO
INFRAESTRUTURAS VIÁRIAS
PROJETO DE EXECUÇÃO
TRAÇADO
PERFIS TRANSVERSAIS
N.º 5 - Rotunda 1 e 2

| DESENHO Nº |
|------------------------------|
| RVGR-PE-T2-P112-N5-12-05-R01 |
| SUBSTITUI |
| |
| SUBSTITUÍDO |
| |
| FORMATO |
| A1 REDUZIDO A3 |