


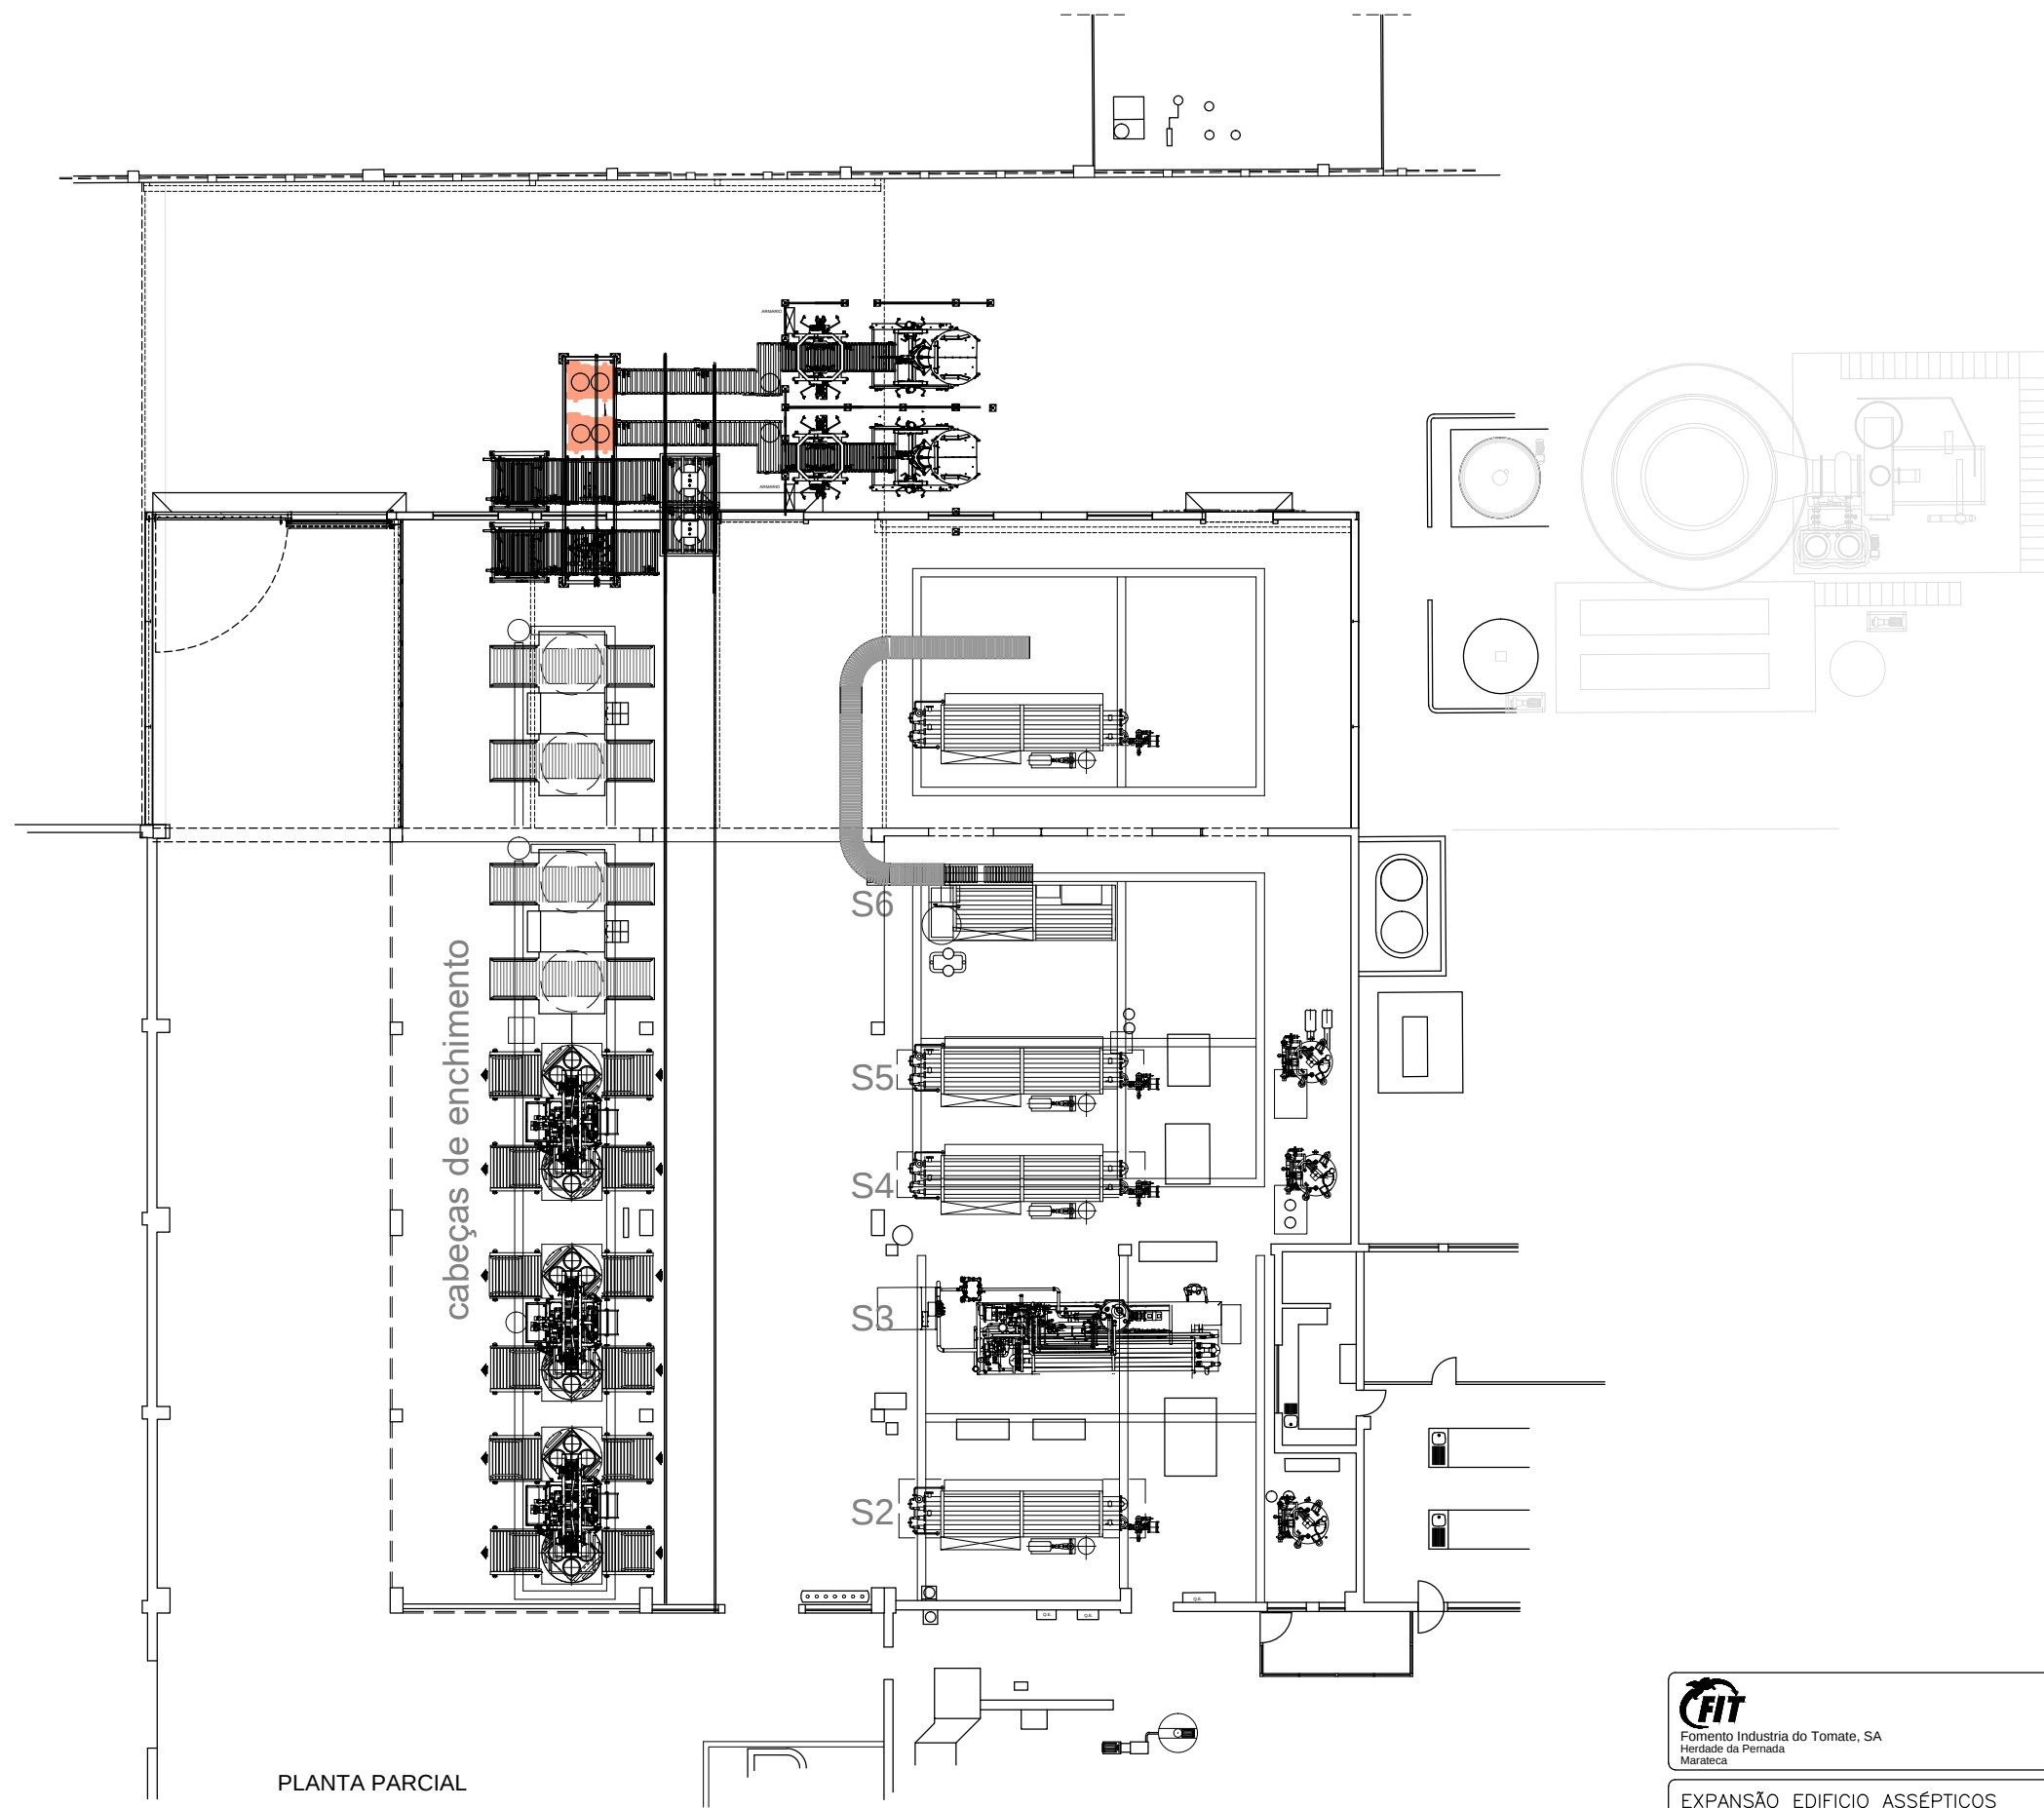

PLANTA PARCIAL



Fomento Indústria do Tomate, SA
Herdade da Pernada
Marateca

EXPANSÃO EDIFÍCIO ASSÉPTICOS

Substituído des. Nº

Substituído por des. Nº

Ficheiro

01

Escala
1:100

Data
ABR 2016