
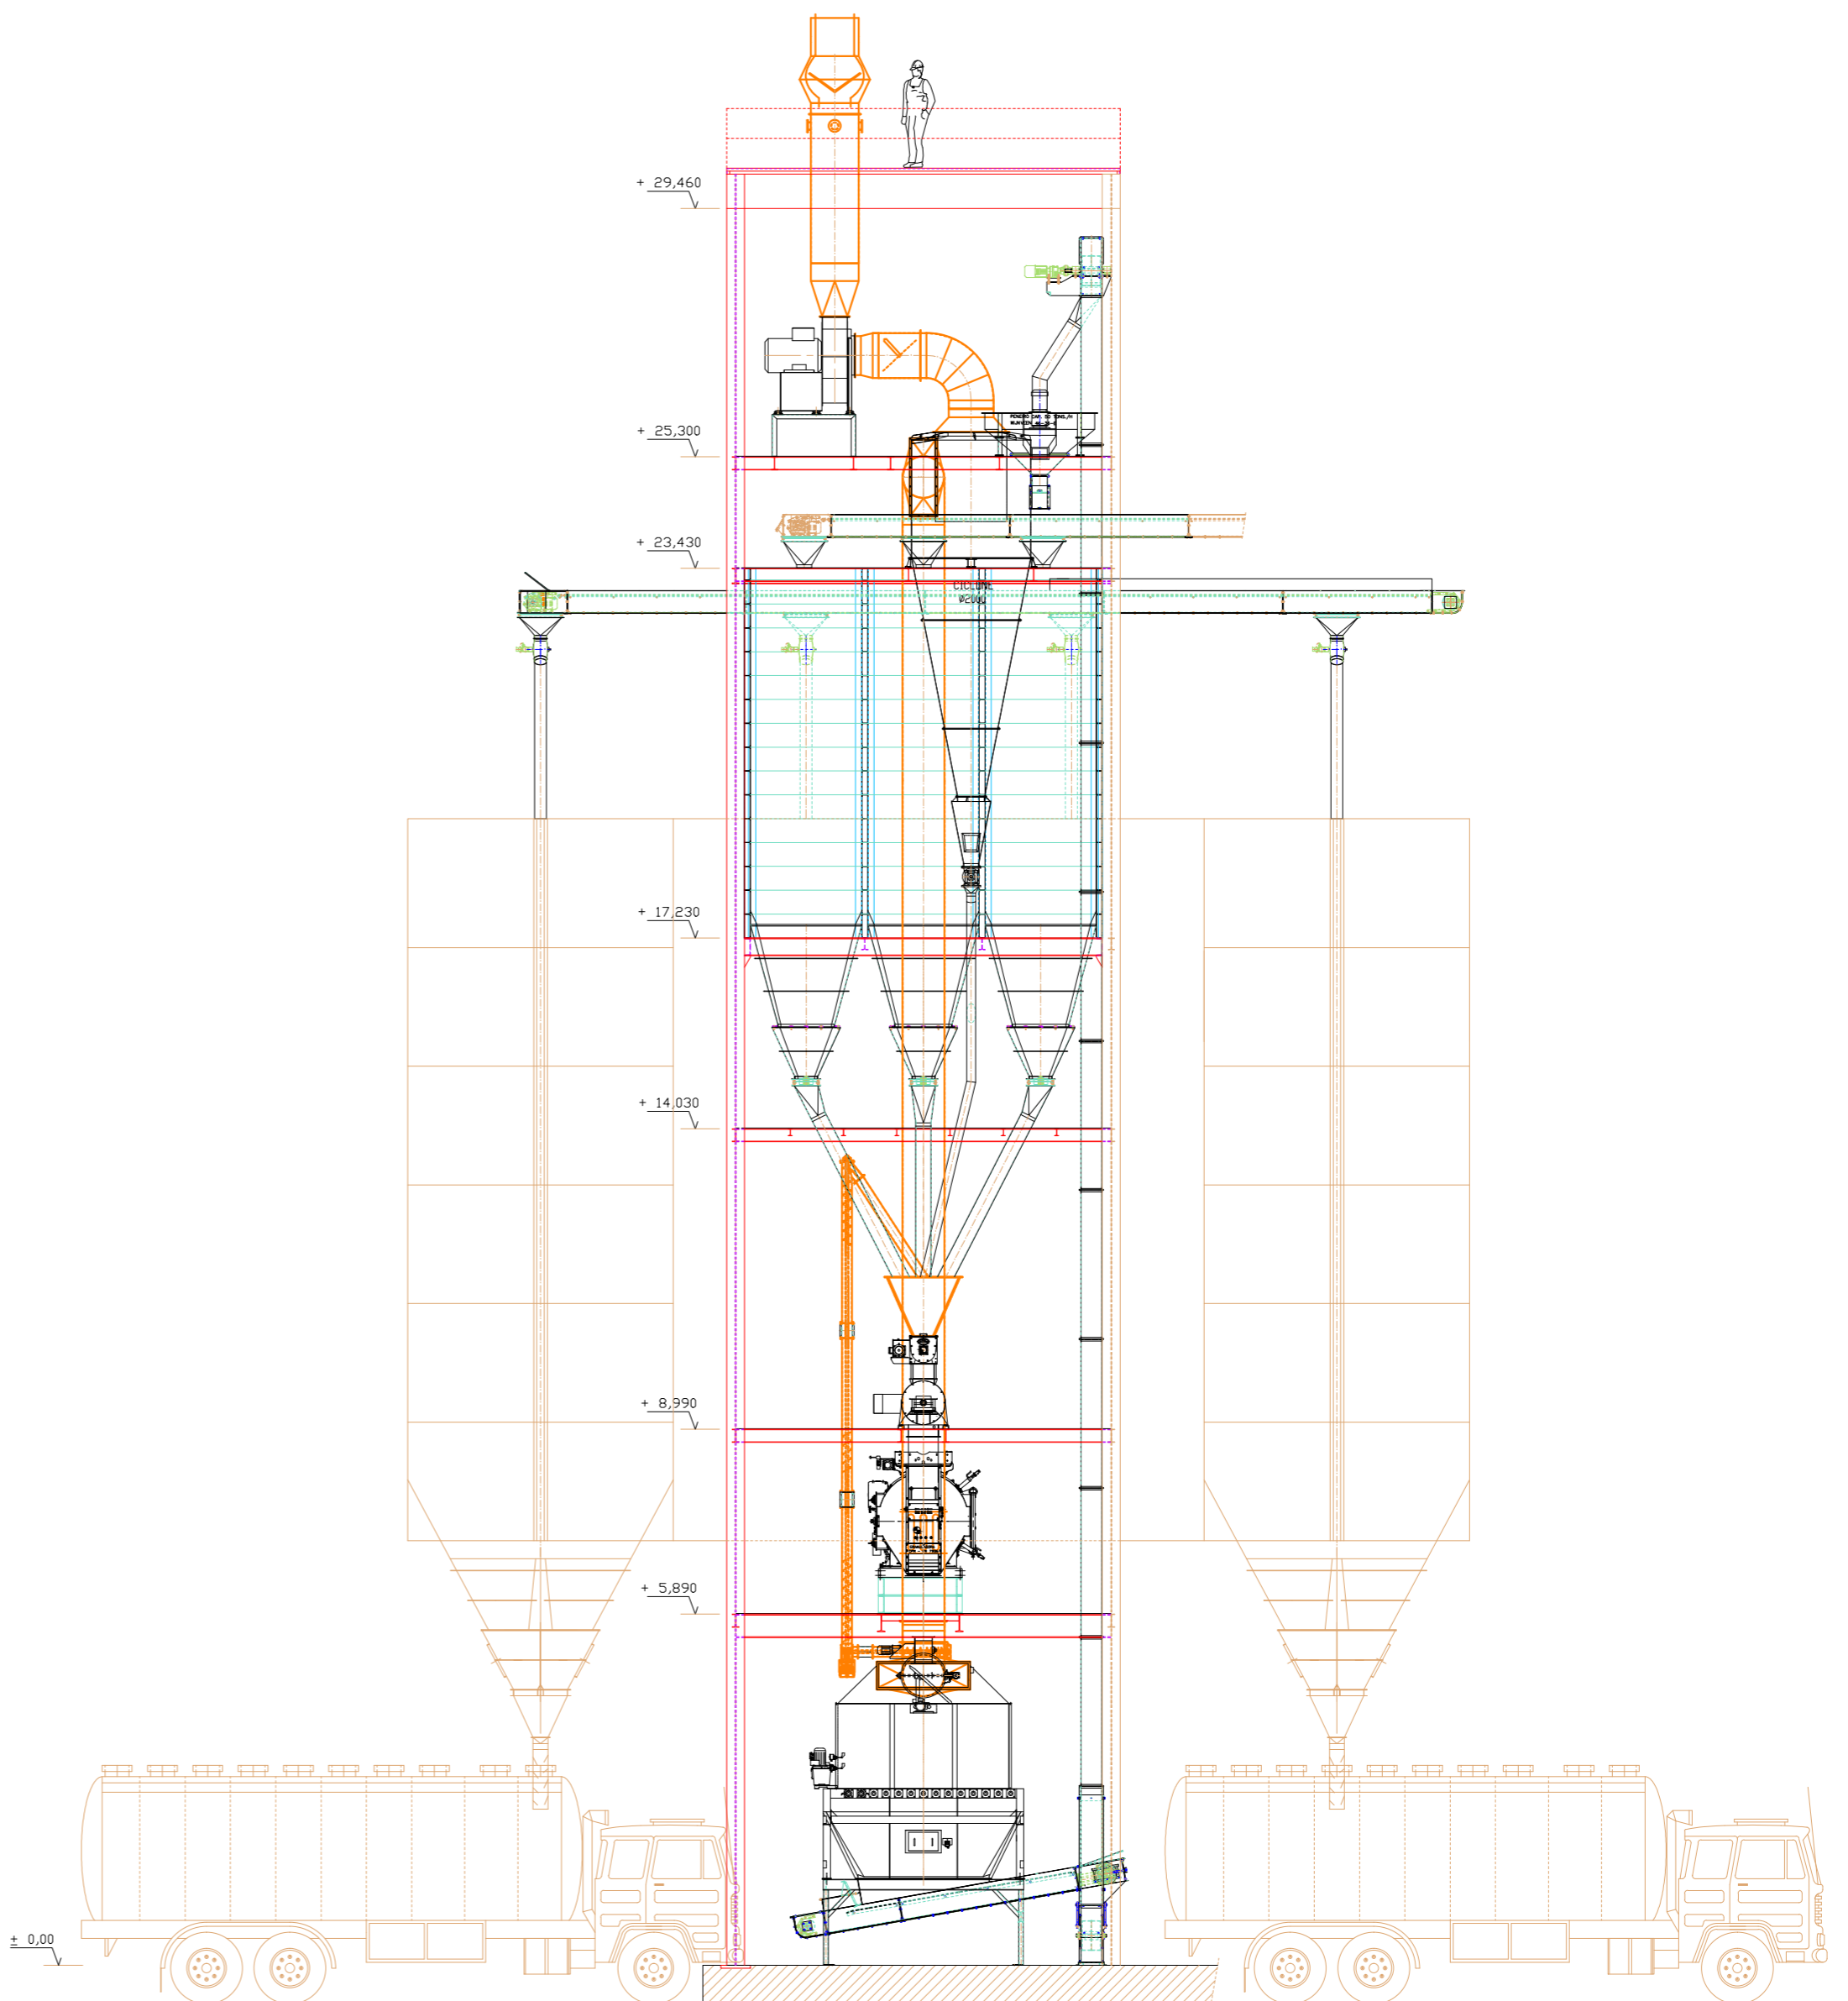


ESTE DESENHO É CONFIDENCIAL E NÃO DEVE SER COMUNICADO A TERCEIROS SEM A NOSSA AUTORIZAÇÃO ESCRITA.

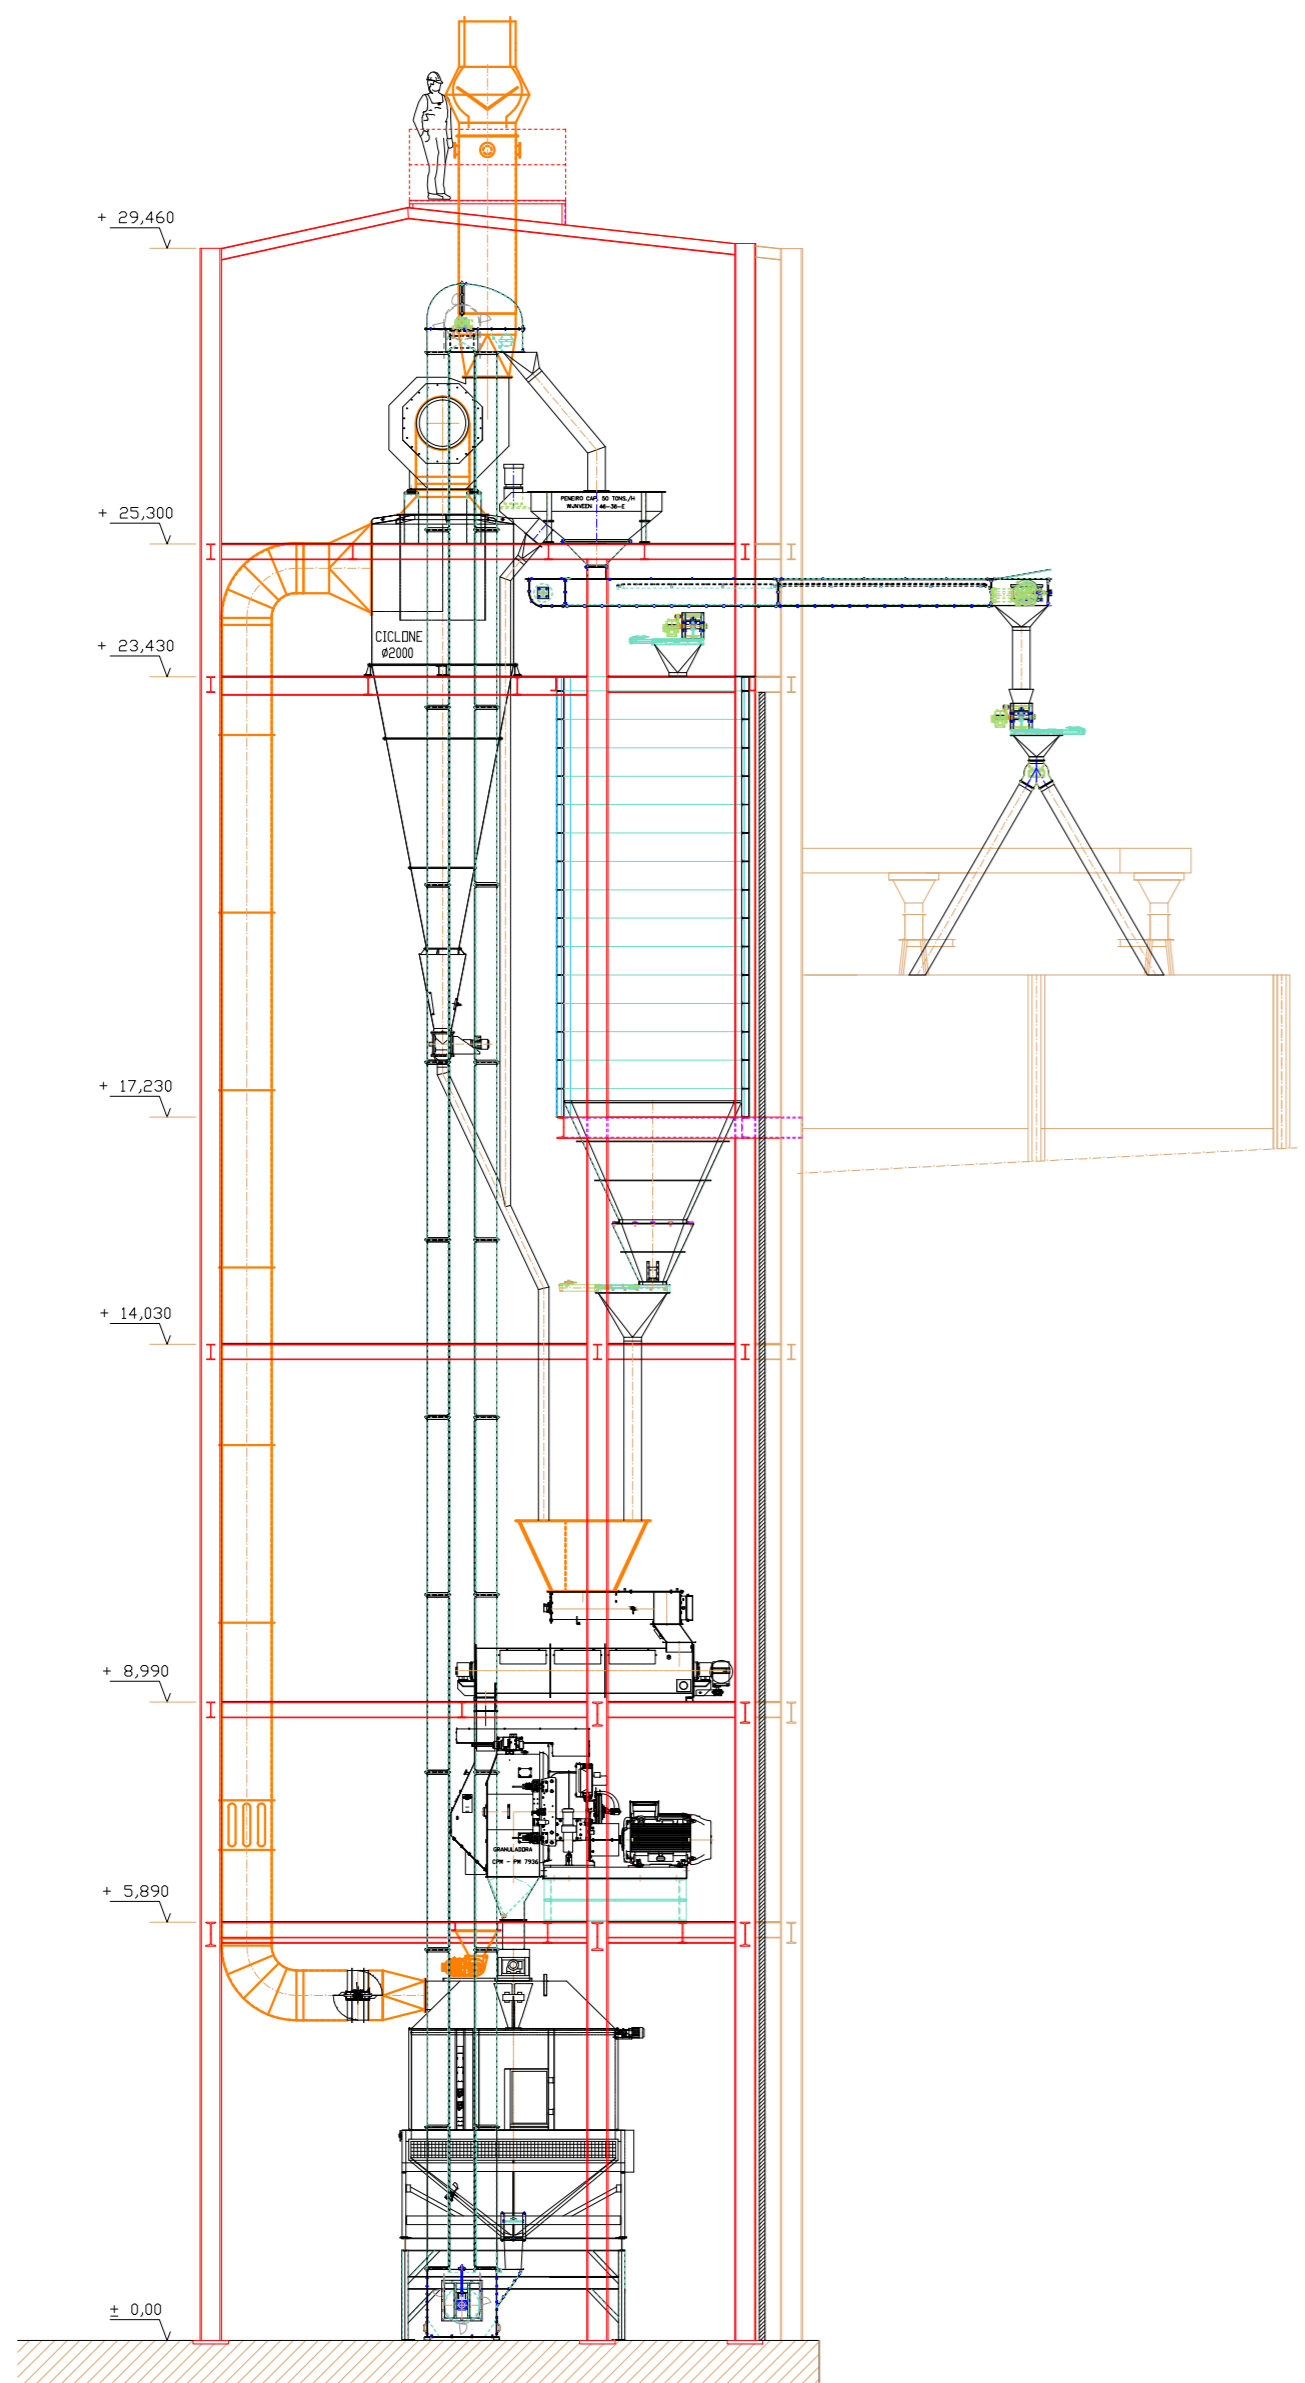

# DESENHO TECNICO FF9

CÓDIGO DE CORES	
<span style="color: brown;">—</span>	- Edifício e Equipamento Existentes
<span style="color: black;">—</span>	- Fornecimento ANTEREX
<span style="color: red;">—</span>	- Fornecimento ANTEREX
<span style="color: blue;">—</span>	- Fornecimento RACENTRO

Proj:	28/07/2016	Alma	Proj.	RACENTRO	<b>ANTEREX</b> <small>CONSTRUTORA ELETROINDUSTRIAL, S.A.</small>
Des:	/ /	/ /		-	
Copiado:	/ /	/ /			Desenho Nº
Estado:	/ /	/ /			ATX-068-AP-003/00
Formato:	A0				Substituído por:
Obr:					Des. Norm:

Ordem: \_\_\_\_\_  
Posto: \_\_\_\_\_