
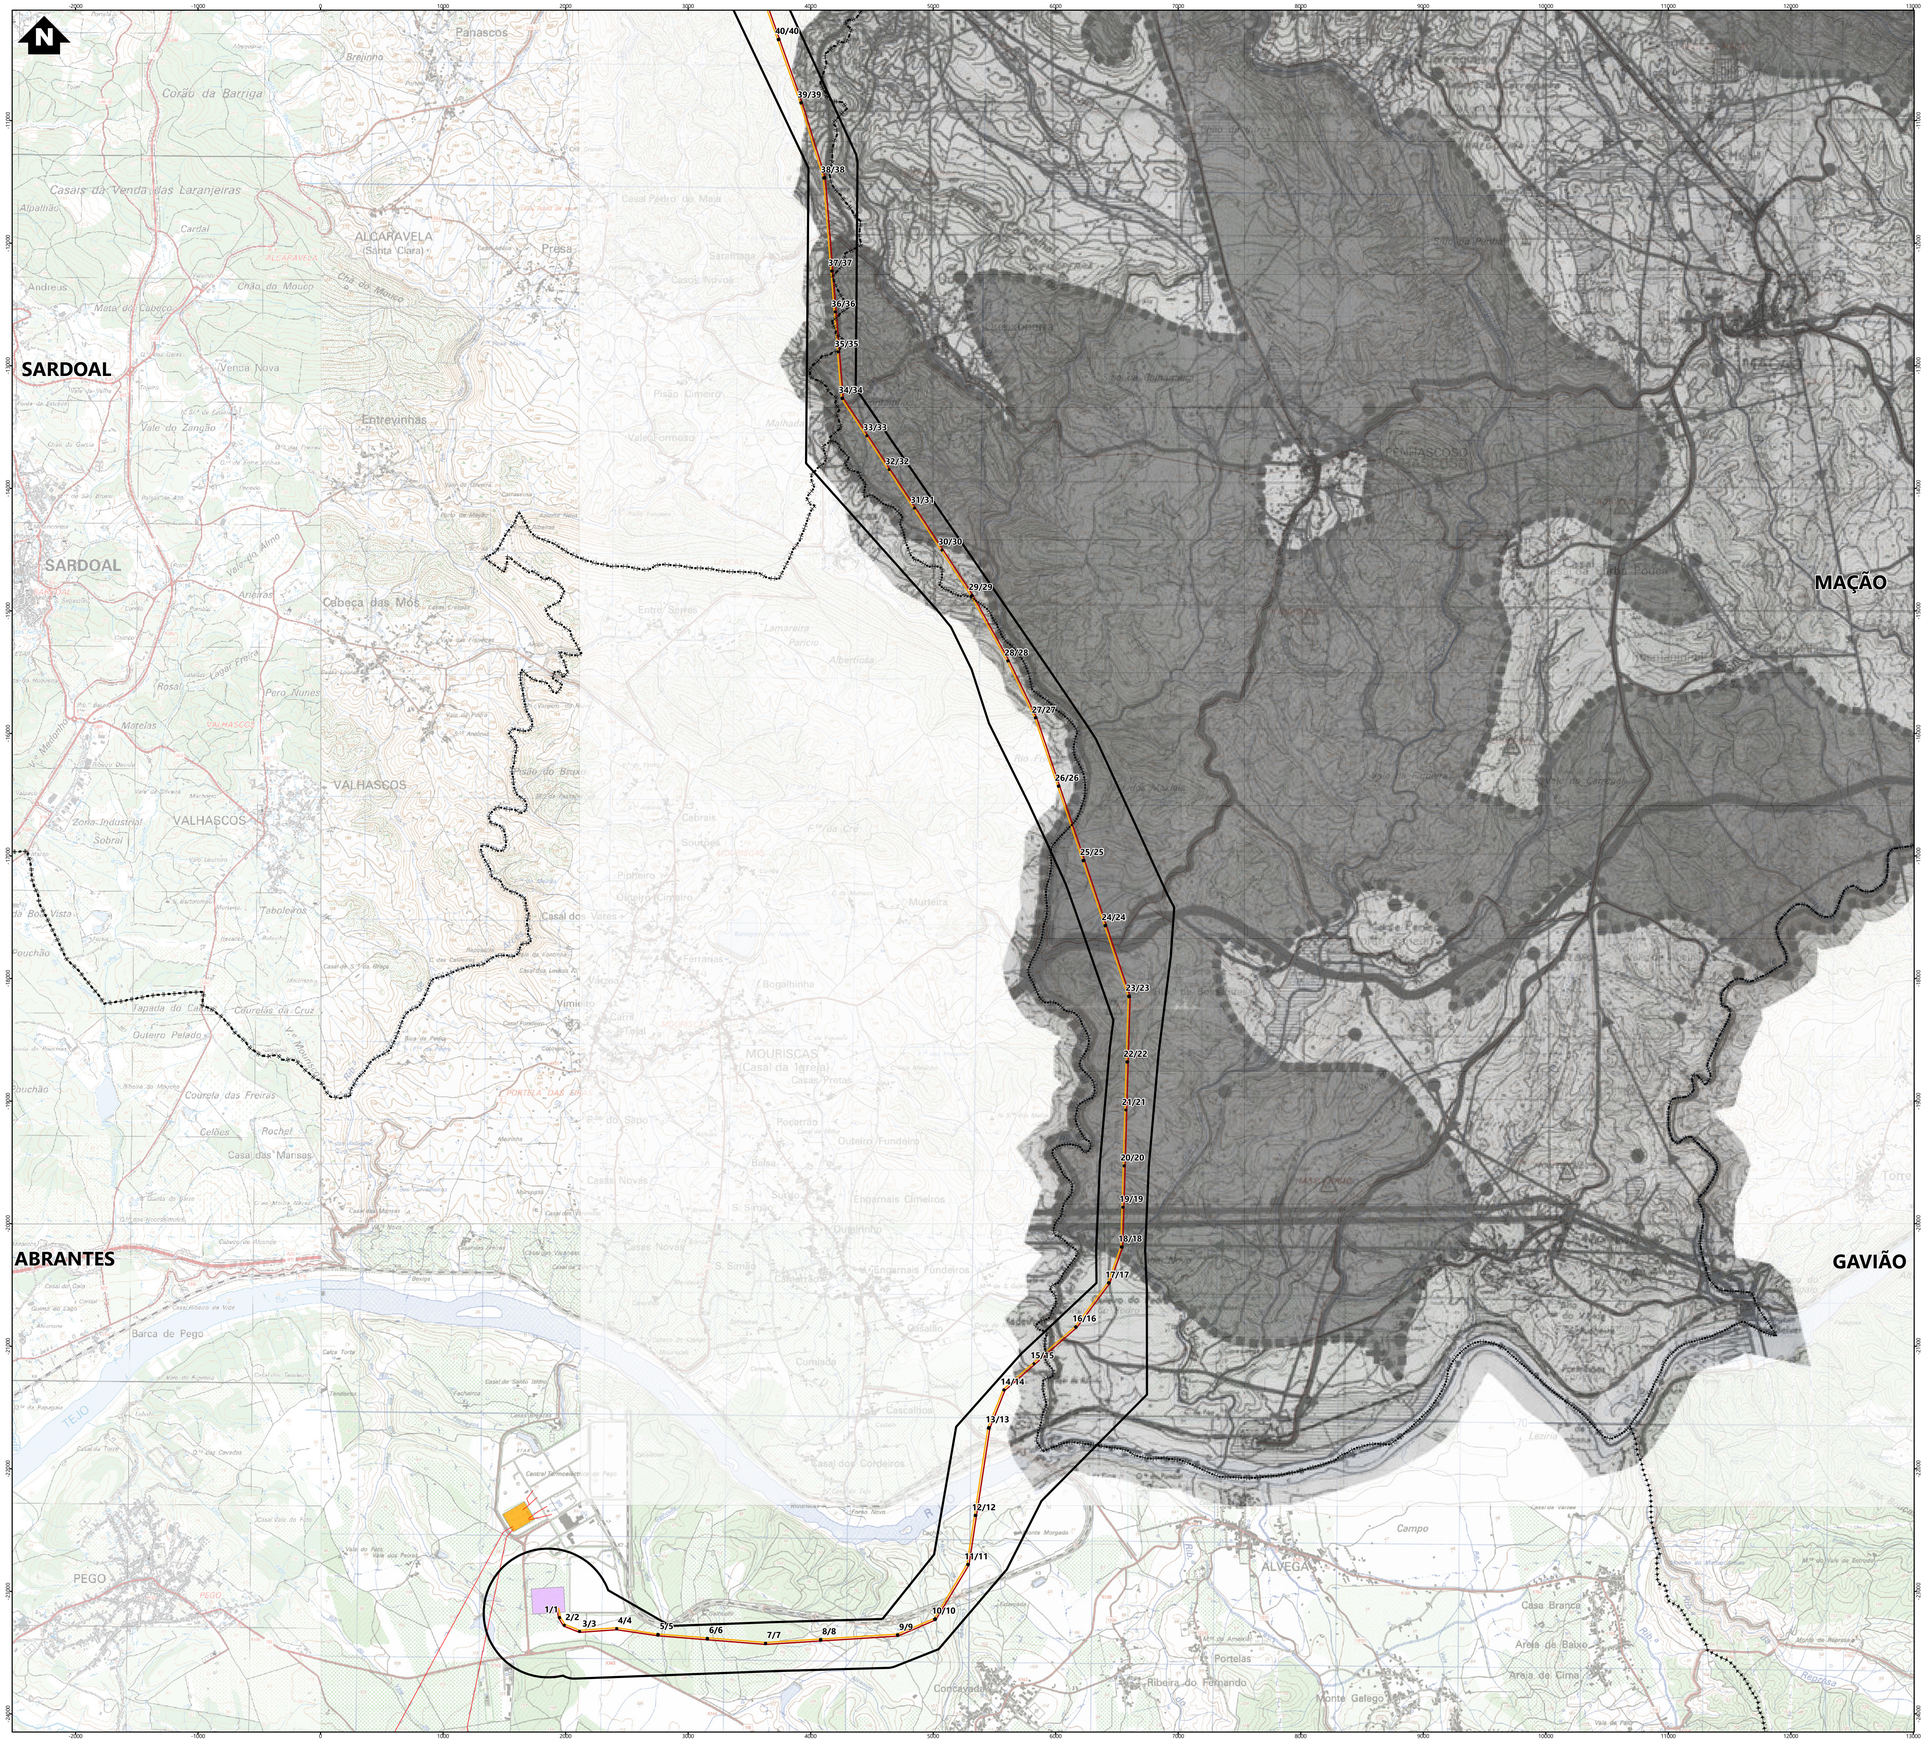


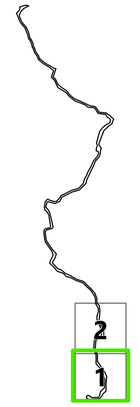

Simbologia

Concelhos

Projeto em avaliação

Linhas a Construir
- Linha Abrantes - Bodiosa, a 400kV (LABT.BA)
- Linha Abrantes - Paraimo, a 400kV (LABT.PI)

Linhas Existentes a Modificar
- Linha Bodiosa - Paraimo 1, a 400kV (LBA.PI1)
- Linha Penela - Tábua, a 220kV (LPNL.TBA)
- Troços de Linha a desmontar

Apoios
- Área Permanente - Apoios Novos
- Área Permanente - Apoios Existentes (a modificar)
- Existentes (a desmontar)
- Existentes (a manter)

Elementos complementares
- Corredor
- Posto de Corte de Abrantes (em licenciamento)
- Posto de Corte do Pego, existente (desmantelamento em licenciamento)

Rede Nacional de Transporte (RNT) - outras linhas
- Linhas, a 400kV
- Linhas, a 220kV
- Linhas, a 150kV

ÁREAS DE SERVIDÃO

RESERVA AGRÍCOLA NACIONAL
- R.A.N.

RODOVIÁRIA
- REDE NACIONAL FUNDAMENTAL (P.R.N)
- REDE NACIONAL A DESCLASSIFICAR
- REDE MUNICIPAL

FERROVIÁRIA
- LINHA DE CAMINHO DE FERRO

REDE ELÉCTRICA DE MÉDIA E ALTA TENSÃO
- LINHA DE TENSÃO SUPERIOR A 60 KV
- LINHA DE TENSÃO INFERIOR A 60 KV
- CENTRAL

SISTEMA DE SANEAMENTO BÁSICO
- CONDUTA DE ADUÇÃO

DOMÍNIO PÚBLICO HÍDRICO
- LEITO DE CURSO DE ÁGUA NÃO NAVEGÁVEL NEM FLUTUÁVEL
- CAPTAÇÃO SUBTERRÂNEA
- ZONA DE PROTEÇÃO Á ALBUFEIRA

- INDÚSTRIAS EXTRACTIVAS
- PATRIMÓNIO HISTÓRICO / ARQUITECTÓNICO
- MARCOS GEODÉSICOS
- ÁREAS ARDIDAS

REV	DATA	RESP	DESCRIÇÃO

REVISÃO

CLIENTE: REN

PROJETO: ESTUDO DE IMPACTE AMBIENTAL DA LINHA DUPLA ABRANTES - ZONA DE ANADIA, A 400KV

green by FUTURE


DESIGNAÇÃO: PLANTA DE CONDICIONANTES PDM DE MAÇÃO


RESP.	Cristina Reis	ESCALAS	DESENHO Nº	FOLHA	REVISÃO
CO-AUTOR	Patrícia Ferreira	1:25 000	13B	1/2	
DATA	julho 2025		FICHEIRO W24.006-049		

Sistema de Coordenadas: ETRS 1989 Portugal TM06
Datum Altimétrico: Marégrafo de Cascais (ZH)
Base Cartográfica: Carta Militar de Portugal - 1/25000 Folha 208, 209, 219, 220, 230, 231, 232, 242, 243, 252, 253, 264, 265, 276, 277, 288, 289, 300, 301, 311, 312, 321, 322, 331 e 332), ©EDIA

ESTE DESENHO É PROPRIEDADE DA FUTURE PROMAN, NÃO PODE SER UTILIZADO, REPRODUZIDO NO TODO OU EM PARTE OU COMUNICADO A TERCEIROS SEM A SUA EXPRESSA AUTORIZAÇÃO.

Formato: A1

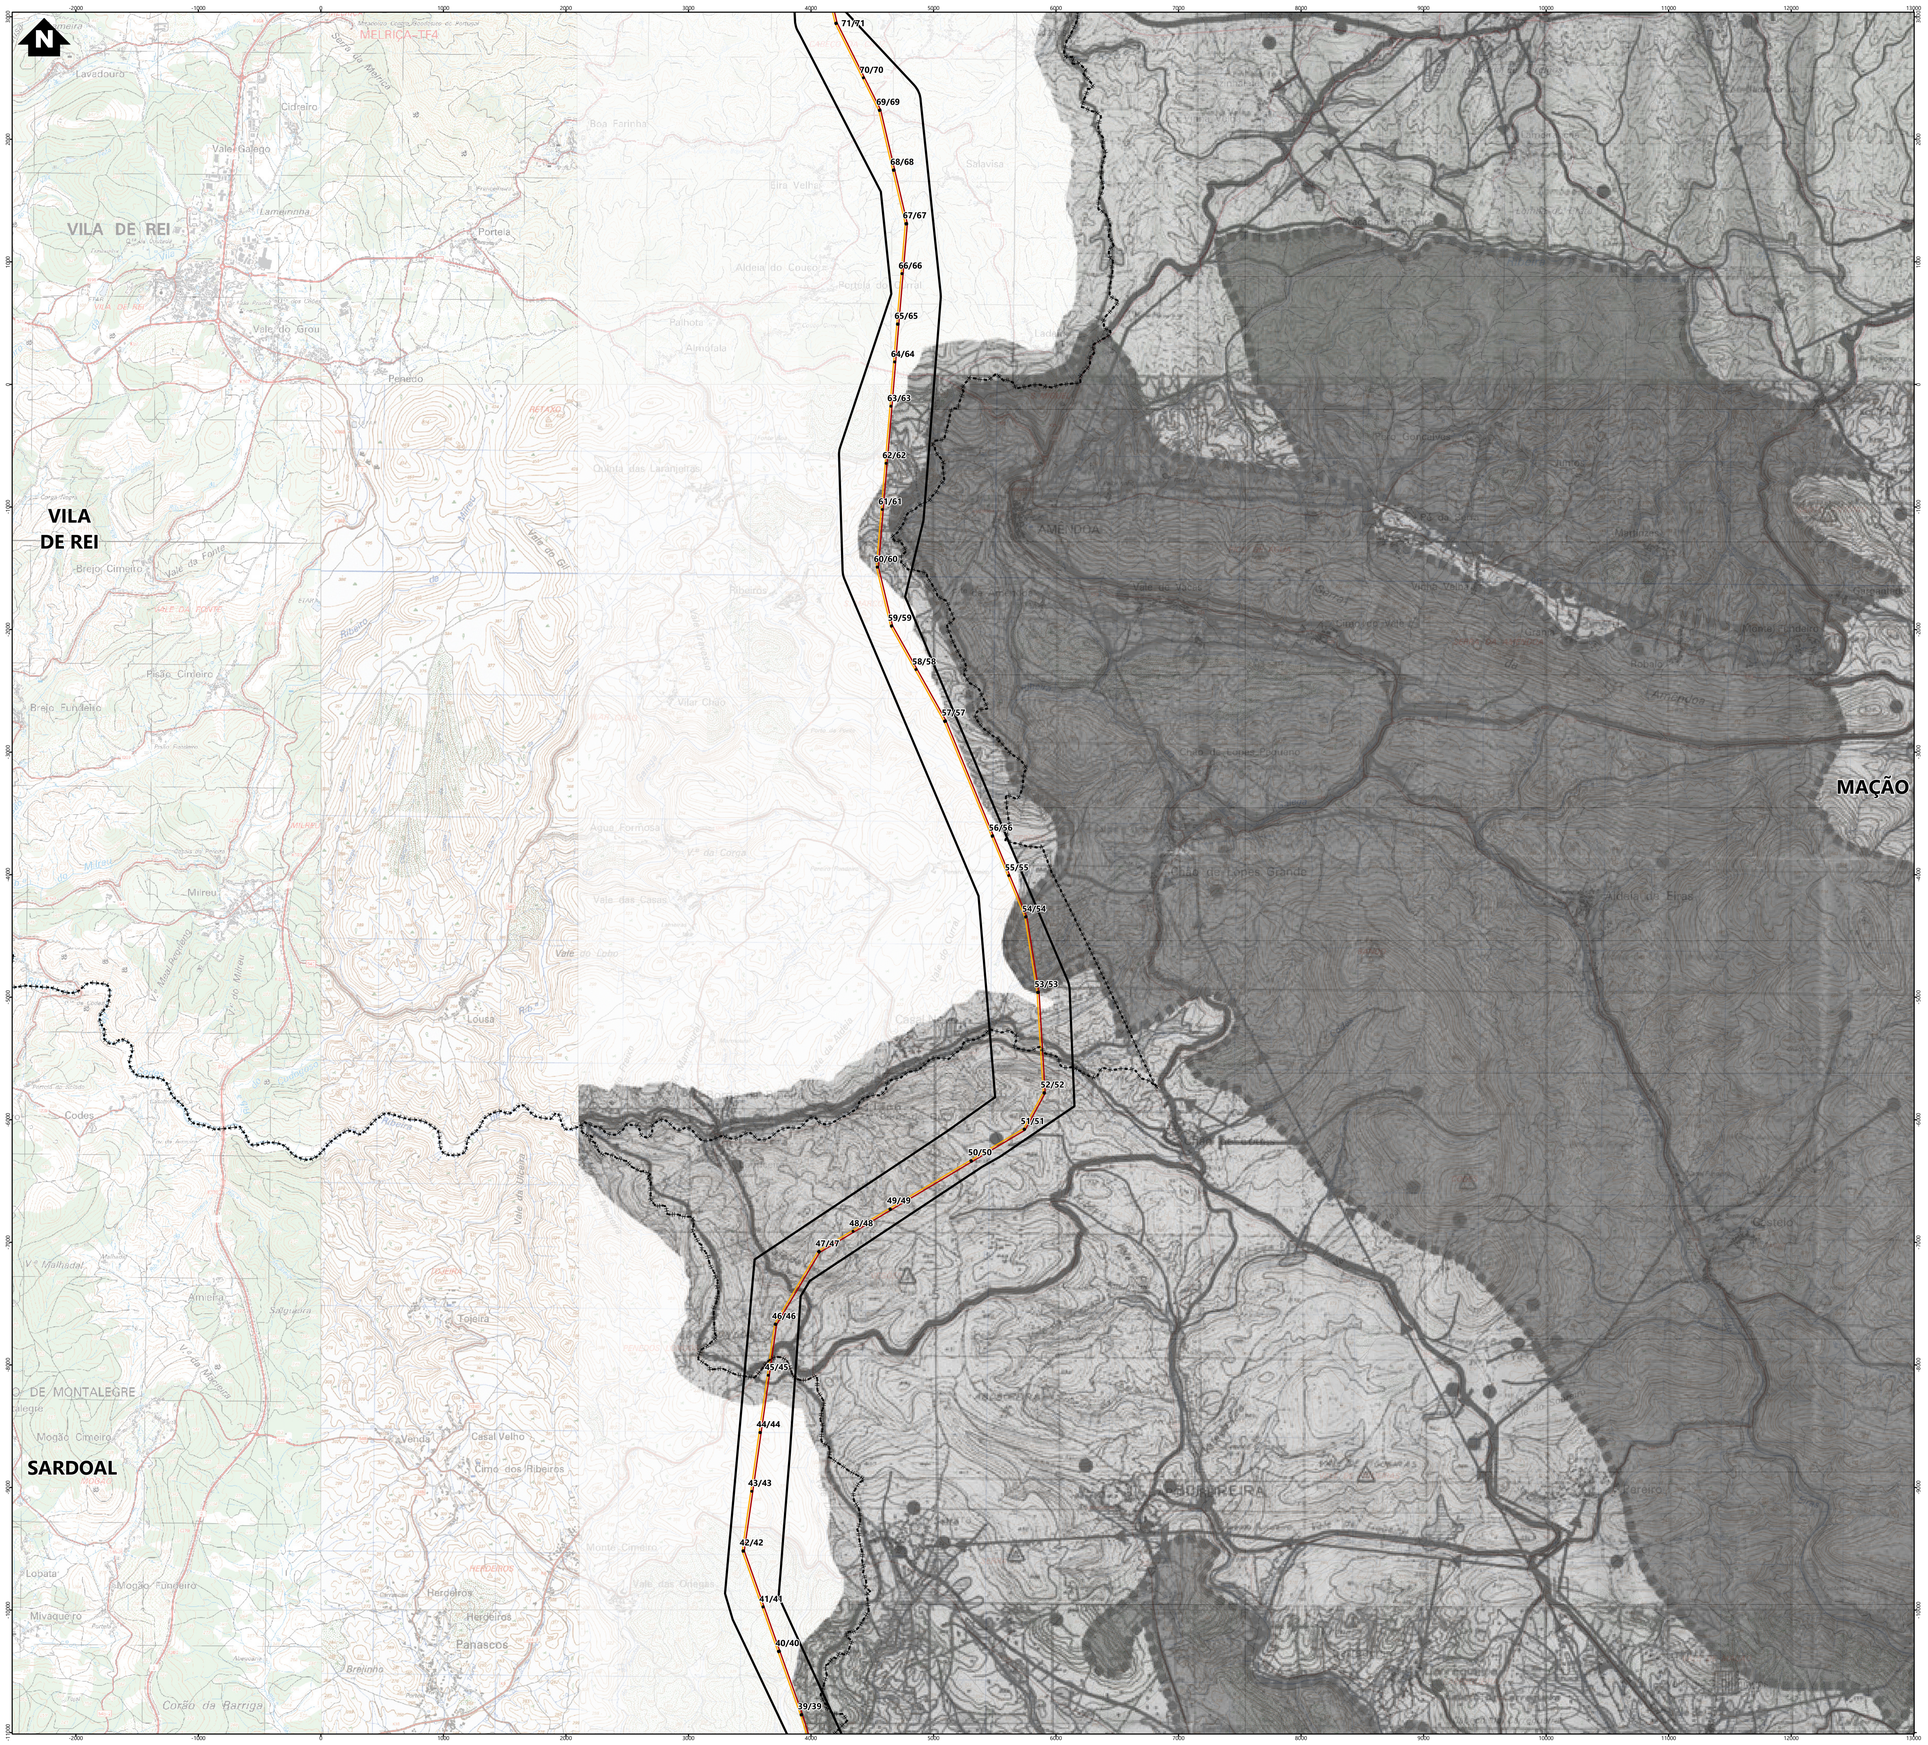

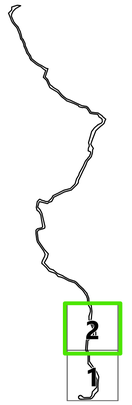

Simbologia

Concelhos

Projeto em avaliação

Linhas a Construir
- Linha Abrantes - Bodiosa, a 400kV (LABT.BA)
- Linha Abrantes - Paraimo, a 400kV (LABT.PI)

Linhas Existentes a Modificar
- Linha Bodiosa - Paraimo 1, a 400kV (LBA.PI1)
- Linha Penela - Tâbua, a 220kV (LPNL.TBA)
- Troços de Linha a desmontar

Apoios
- Área Permanente - Apoios Novos
- Área Permanente - Apoios Existentes (a modificar)
- Existentes (a desmontar)
- Existentes (a manter)

Elementos complementares
- Corredor
- Posto de Corte de Abrantes (em licenciamento)
- Posto de Corte do Pego, existente (desmantelamento em licenciamento)

Rede Nacional de Transporte (RNT) - outras linhas
- Linhas, a 400kV
- Linhas, a 220kV
- Linhas, a 150kV

ÁREAS DE SERVIDÃO

RESERVA AGRÍCOLA NACIONAL
R.A.N.

RODOVIÁRIA
- REDE NACIONAL FUNDAMENTAL (PRN)
- REDE NACIONAL A DESCLASSIFICAR
- REDE MUNICIPAL

FERROVIÁRIA
- LINHA DE CAMINHO DE FERRO

REDE ELÉCTRICA DE MÉDIA E ALTA TENSÃO
- LINHA DE TENSÃO SUPERIOR A 60 KV
- LINHA DE TENSÃO INFERIOR A 60 KV
- CENTRAL

SISTEMA DE SANEAMENTO BÁSICO
- CONDUTA DE ADUÇÃO

DOMÍNIO PÚBLICO HÍDRICO
- LEITO DE CURSO DE ÁGUA NÃO NAVEGÁVEL NEM FLUTUÁVEL
- CAPTAÇÃO SUBTERRÂNEA
- ZONA DE PROTEÇÃO Á ALBUFEIRA

- INDÚSTRIAS EXTRACTIVAS
- PATRIMÓNIO HISTÓRICO / ARQUITECTÓNICO
- MARCOS GEODÉSICOS
- ÁREAS ARDIDAS

REV	DATA	RESP	DESCRIÇÃO
			REVISÃO

CLIENTE REN

PROJETO
ESTUDO DE IMPACTE AMBIENTAL DA
LINHA DUPLA ABRANTES - ZONA DE ANADIA, A 400KV

green by FUTURE

DESIGNAÇÃO
PLANTA DE CONDICIONANTES
PDM DE MAÇÃO

RESP.	Cristina Reis	ESCALAS	DESENHO Nº	FOLHA	REVISÃO
CO-AUTOR	Patrícia Ferreira	1:25 000	13B	2/2	
DATA	julho 2025		FICHEIRO W24.006-049		

Sistema de Coordenadas: ETRS 1989 Portugal TMSix
Datum Vertical: Marégrafo de Cascais (ZH)
Base Cartográfica: Carta Militar de Portugal - 1/25000 Folhas 208, 209, 219, 220, 230, 231, 232, 242, 243, 252, 253, 264, 265, 276, 277, 288, 289, 300, 301, 311, 312, 321, 322, 331 e 332), IGEOE

ESTE DESENHO É PROPRIEDADE DA FUTURE PROMAN. NÃO PODE SER UTILIZADO, REPRODUZIDO NO TODO OU EM PARTE OU COMUNICADO A TERCEIROS SEM A SUA EXPRESSA AUTORIZAÇÃO.

Formato: A1