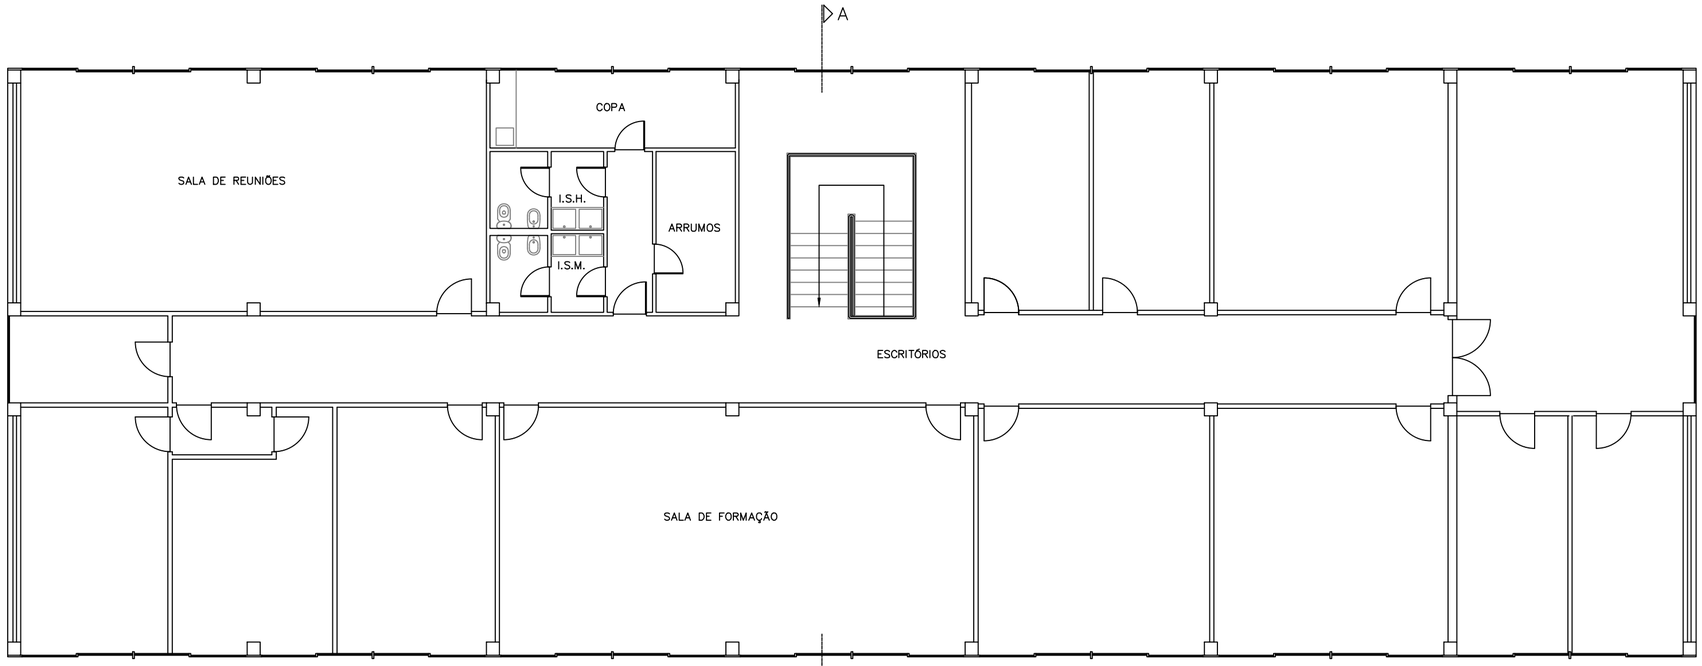

PLANTA DO PISO SUPERIOR

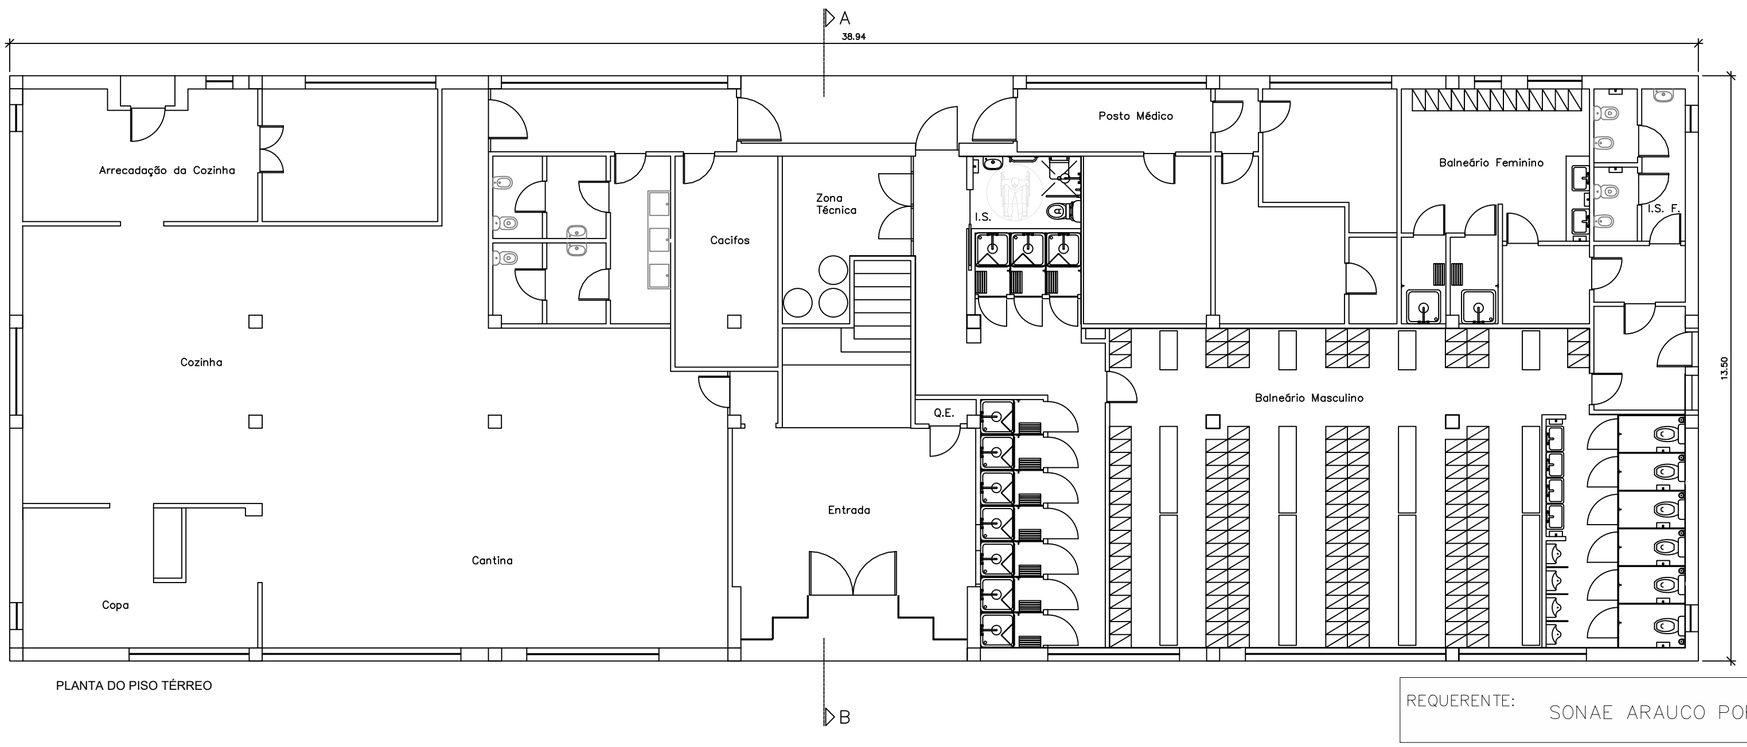

PLANTA DO PISO TÉRREO

REQUERENTE:	SONAE ARAUCO PORTUGAL, S.A.
LOCAL:	LUGAR DE ÁGUA LEVADA 3534–956 MANGUALDE
ESC.: 1:100	UNIDADE INDUSTRIAL
DATA: OUTUBRO 2026	DESIG.: ED. SERVIÇOS ADMINISTRATIVOS E SOCIAIS – PLANTAS
	DES. Nº A06.1

(594 x 420 mm)