



**PORMENOR DO TANQUE DE FOSSA ESTANQUE  
(LT1, LT2, LT3, LT4, LT5 e LT11)**

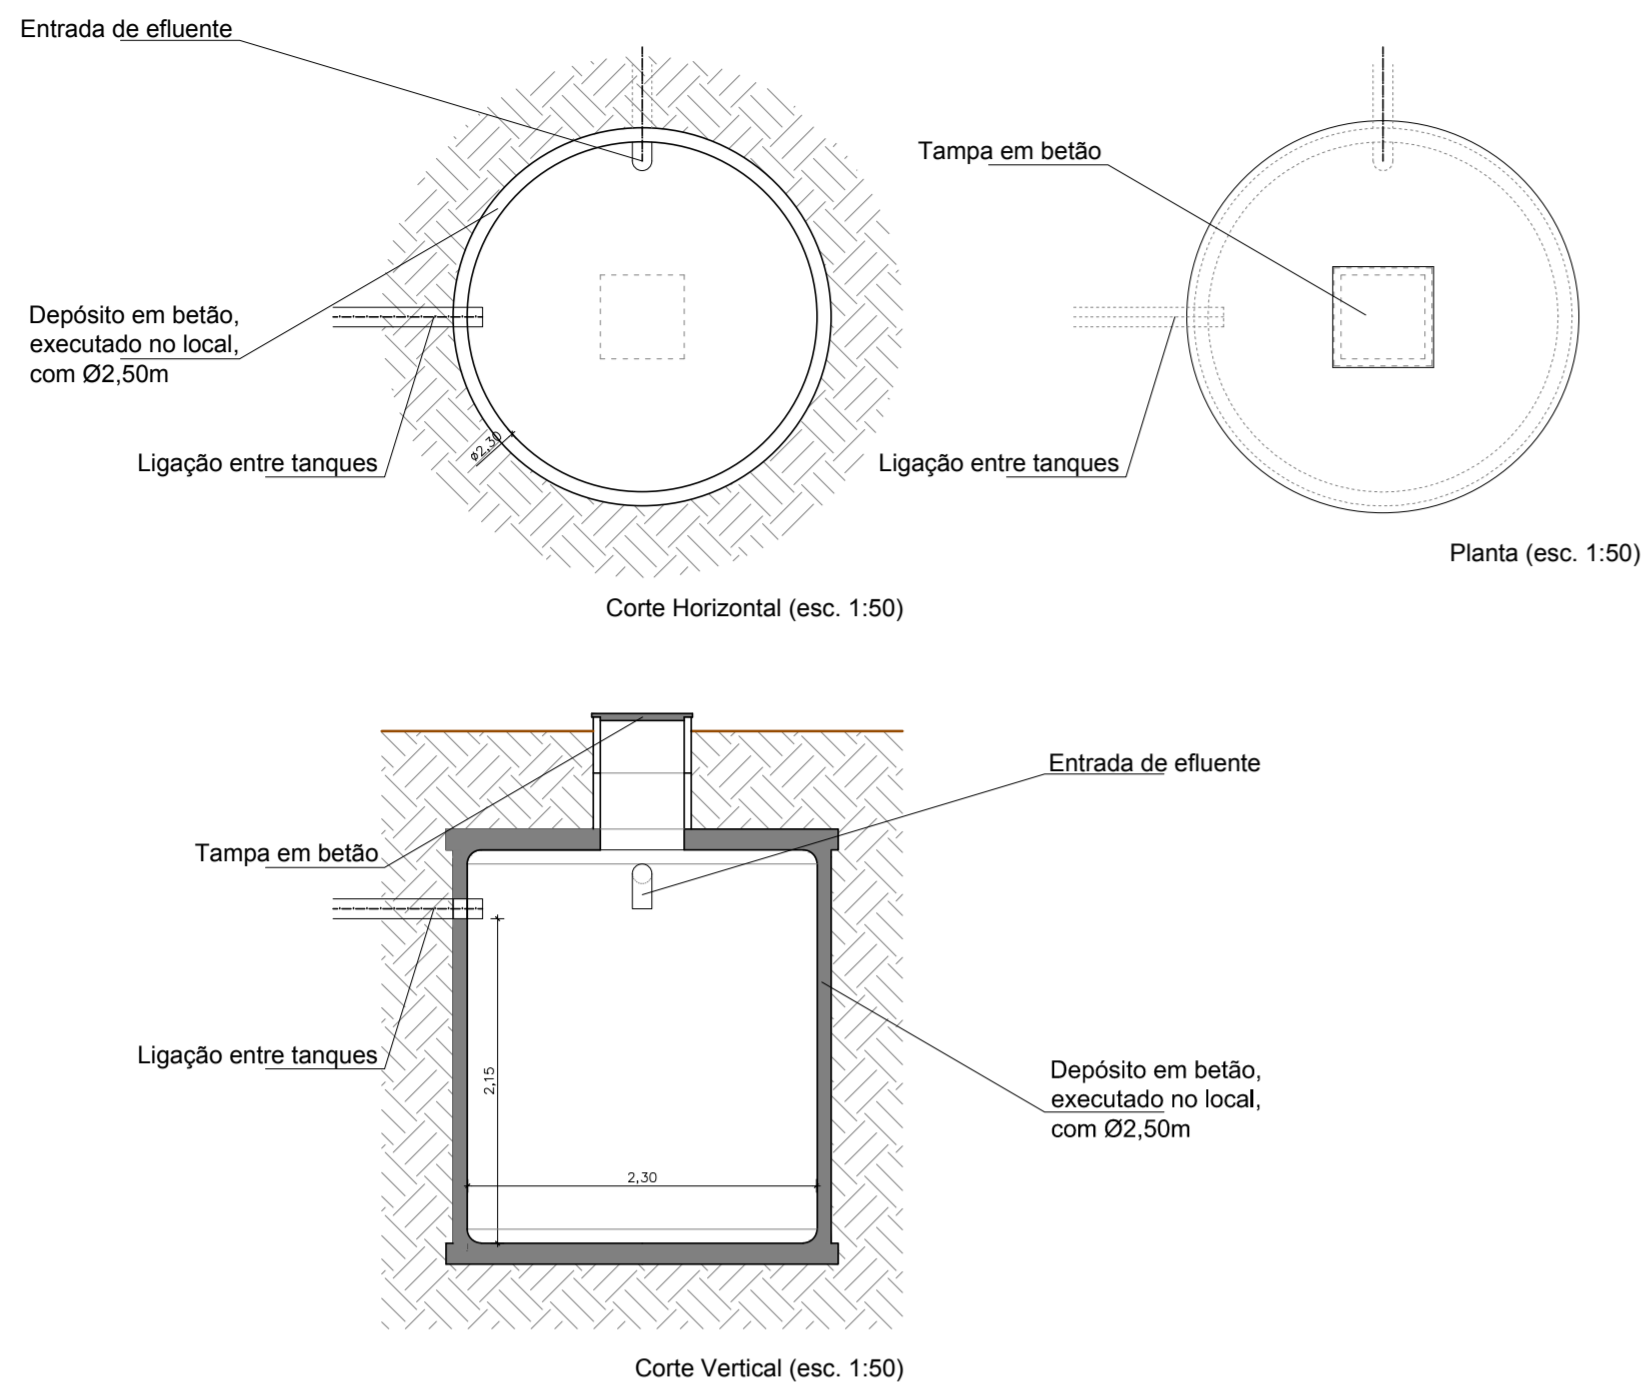

**PORMENOR DO TANQUE DE FOSSA ESTANQUE  
(LT6, LT7, LT8, LT9 e LT10)**

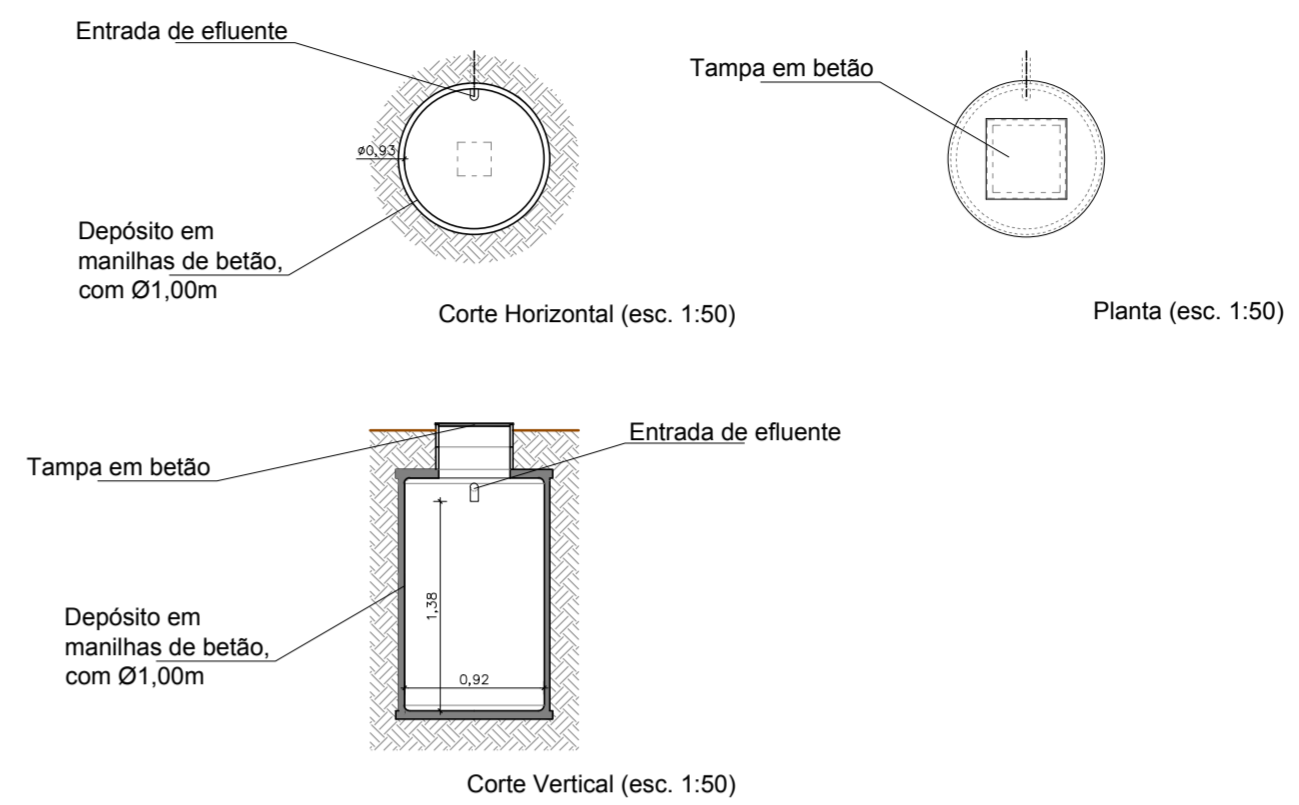

**LEGENDA :**

- LIMITE DO TERRENO / VEDAÇÃO DA EXPLORAÇÃO AVÍCOLA
- ENTRADA NA EXPLORAÇÃO AVÍCOLA
- SILO DE ALIMENTO
- 1 PAVILHÃO AVÍCOLA
- 2 PAVILHÃO AVÍCOLA
- 3 PAVILHÃO AVÍCOLA
- 4 PAVILHÃO AVÍCOLA
- 5 PAVILHÃO AVÍCOLA
- 6 PAVILHÃO AVÍCOLA
- 7 PAVILHÃO AVÍCOLA
- 8 PAVILHÃO AVÍCOLA
- 9 PAVILHÃO AVÍCOLA
- 10 PAVILHÃO AVÍCOLA
- 11 PAVILHÃO AVÍCOLA
- 12 PAVILHÃO AVÍCOLA
- 13 PAVILHÃO AVÍCOLA
- 14 PAVILHÃO AVÍCOLA
- 15 PAVILHÃO AVÍCOLA
- 16 ESCRITÓRIO
- 17 ARRUMOS, VESTIÁRIOS E REFEITÓRIO
- 18 ARMAZÉM DA CASCA
- 19 CASA DO GERADOR
- 20 POSTO DE TRANSFORMAÇÃO
- 21 ARRUMO DE ALFAIAS AGRÍCOLAS
- 22 INSTALAÇÃO SANITÁRIA
- 23 INSTALAÇÃO SANITÁRIA
- 24 INSTALAÇÃO SANITÁRIA
- 25 INSTALAÇÃO SANITÁRIA
- 26 CASA DA BOMBA DE CAPTAÇÃO DE ÁGUA
- 27 FILTRO SANITÁRIO DE ARMAZÉM DE OVOS
- CAMINHO DE CIRCULAÇÃO INTERNA EM ABGE
- PAVIMENTO EM BETÃO/BETOMINOSO
- FOSSA ESTANQUE AGROPECUÁRIA (com 2 tanques)
- FOSSA ESTANQUE AGROPECUÁRIA (com 4 tanques)
- FOSSA ESTANQUE DOMÉSTICA (com 1 tanque)
- G GERADOR DE EMERGÊNCIA
- O RESERVATÓRIO DE ÁGUA
- A DOSEADOR AUTOMÁTICO DE TRATAMENTO DE ÁGUA
- FUO DE CAPTAÇÃO DE ÁGUA SUBTERRÂNEA
- POSTO DE TRANSFORMAÇÃO
- ENTRADA / SAÍDA DE ÁGUAS PLUVIAIS (AQUEDUTO)
- ESCOAMENTO DE ÁGUAS PLUVIAIS EM MANILHAS
- ESCOAMENTO DE ÁGUAS PLUVIAIS EM VALA
- SENTIDO DE ESCOAMENTO DE ÁGUAS PLUVIAIS
- IDENTIFICAÇÃO DO PORMENOR CONSTRUTIVO
- REDE DE COLECTORES DE DRENAGEM DE ÁGUAS RESIDUAIS

